

ОПИСАНИЕ МЕСТОПОЛОЖЕНИЯ ГРАНИЦ
Публичный сервитут в целях размещения существующего объекта
электросетевого хозяйства ВЛ 110 кВ Сухарево-Руза I и II(двухцепная)
(наименование публичного сервитута (далее - объект))

Раздел 1

Сведения об объекте		
№ п/п	Характеристики объекта	Описание характеристик
1	2	3
1	Местоположение объекта	Московская область, Рузский городской округ
2	Площадь объекта +/- величина погрешности определения площади (Р +/- Дельта Р)	102.89 га ± 0.04 га.
3	Иные характеристики объекта	Вид объекта реестра границ: Зона с особыми условиями использования территории. Содержание ограничений использования объектов недвижимости в пределах зоны или территории: Публичный сервитут, для целей размещения линейных объектов, их неотъемлемых технологических частей. Срок установления 49 лет

Раздел 2

Сведения о местоположении границ объекта					
1. Система координат <u>МСК-50 (зона 1)</u>					
2. Сведения о характерных точках границ объекта					
Обозначение характерных точек границ	Координаты, м		Метод определения координат характерной точки	Средняя квадратическая погрешность положения характерной точки (Mt), м	Описание обозначения точки на местности (при наличии)
	X	Y			
1	2	3	4	5	6
1	461890.78	1296008.45	Аналитический метод	0.1	-
2	461876.39	1296070.58	Аналитический метод	0.1	-
3	461900.00	1296074.94	Аналитический метод	0.1	-
4	461917.86	1296124.91	Аналитический метод	0.1	-
5	461931.33	1296162.49	Аналитический метод	0.1	-
6	462011.81	1296387.01	Аналитический метод	0.1	-
7	462107.81	1296651.74	Аналитический метод	0.1	-
8	462206.46	1296925.11	Аналитический метод	0.1	-
9	462303.89	1297193.11	Аналитический метод	0.1	-
10	462363.19	1297355.63	Аналитический метод	0.1	-
11	462381.38	1297405.48	Аналитический метод	0.1	-
12	462479.36	1297675.87	Аналитический метод	0.1	-
13	462570.54	1297928.10	Аналитический метод	0.1	-
14	462669.34	1298201.17	Аналитический метод	0.1	-

15	462758.05	1298446.39	Аналитический метод	0.1	-
16	462846.71	1298693.27	Аналитический метод	0.1	-
17	462922.90	1298901.61	Аналитический метод	0.1	-
18	463122.29	1298919.54	Аналитический метод	0.1	-
19	463358.95	1298940.24	Аналитический метод	0.1	-
20	463598.89	1298958.87	Аналитический метод	0.1	-
21	463827.40	1298977.42	Аналитический метод	0.1	-
22	464071.61	1298996.16	Аналитический метод	0.1	-
23	464134.49	1299247.38	Аналитический метод	0.1	-
24	464198.59	1299500.44	Аналитический метод	0.1	-
25	464262.47	1299752.04	Аналитический метод	0.1	-
26	464325.03	1299990.22	Аналитический метод	0.1	-
27	464313.02	1300269.36	Аналитический метод	0.1	-
28	464304.44	1300531.70	Аналитический метод	0.1	-
29	464296.86	1300767.43	Аналитический метод	0.1	-
30	464351.65	1300906.11	Аналитический метод	0.1	-
31	464331.68	1301135.91	Аналитический метод	0.1	-
32	464308.33	1301425.06	Аналитический метод	0.1	-
33	464287.36	1301672.47	Аналитический метод	0.1	-
34	464265.66	1301922.13	Аналитический метод	0.1	-
35	464246.45	1302164.68	Аналитический метод	0.1	-
36	464226.09	1302408.86	Аналитический метод	0.1	-
37	464205.64	1302657.71	Аналитический метод	0.1	-
38	464184.33	1302903.68	Аналитический метод	0.1	-
39	464170.46	1303180.06	Аналитический метод	0.1	-
40	464149.49	1303473.69	Аналитический метод	0.1	-
41	464130.52	1303757.25	Аналитический метод	0.1	-
42	464118.53	1303968.83	Аналитический метод	0.1	-
43	464211.10	1304175.70	Аналитический метод	0.1	-
44	464328.38	1304431.99	Аналитический метод	0.1	-
45	464431.24	1304658.30	Аналитический метод	0.1	-
46	464463.96	1304729.75	Аналитический метод	0.1	-
47	464565.28	1304953.75	Аналитический метод	0.1	-
48	464687.77	1305219.17	Аналитический метод	0.1	-
49	464766.70	1305389.46	Аналитический метод	0.1	-
50	464528.73	1305550.20	Аналитический метод	0.1	-
51	464352.68	1305669.30	Аналитический метод	0.1	-
52	464180.41	1305775.22	Аналитический метод	0.1	-
53	463972.90	1305922.52	Аналитический метод	0.1	-
54	463780.62	1306058.68	Аналитический метод	0.1	-
55	463577.11	1306203.34	Аналитический метод	0.1	-
56	463420.11	1306312.63	Аналитический метод	0.1	-
57	463445.84	1306534.41	Аналитический метод	0.1	-
58	463476.21	1306813.19	Аналитический метод	0.1	-
59	463499.63	1307036.12	Аналитический метод	0.1	-
60	463502.77	1307065.42	Аналитический метод	0.1	-
61	463524.14	1307265.21	Аналитический метод	0.1	-
62	463537.98	1307398.04	Аналитический метод	0.1	-
63	463554.51	1307556.72	Аналитический метод	0.1	-
64	463581.30	1307811.83	Аналитический метод	0.1	-
65	463589.85	1307884.08	Аналитический метод	0.1	-
66	463590.32	1307888.06	Аналитический метод	0.1	-

67	463606.00	1308020.58	Аналитический метод	0.1	-
68	463583.39	1308087.58	Аналитический метод	0.1	-
69	463572.69	1308095.65	Аналитический метод	0.1	-
70	463572.34	1308096.75	Аналитический метод	0.1	-
71	463572.33	1308096.78	Аналитический метод	0.1	-
72	463543.02	1308190.33	Аналитический метод	0.1	-
73	463542.99	1308190.41	Аналитический метод	0.1	-
74	463524.78	1308249.53	Аналитический метод	0.1	-
75	463496.40	1308339.54	Аналитический метод	0.1	-
76	463496.39	1308339.56	Аналитический метод	0.1	-
77	463456.03	1308468.09	Аналитический метод	0.1	-
78	463452.47	1308479.20	Аналитический метод	0.1	-
79	463437.57	1308524.13	Аналитический метод	0.1	-
80	463380.48	1308695.77	Аналитический метод	0.1	-
81	463333.60	1308697.30	Аналитический метод	0.1	-
82	463395.81	1308510.25	Аналитический метод	0.1	-
83	463479.63	1308257.42	Аналитический метод	0.1	-
84	463557.34	1308015.46	Аналитический метод	0.1	-
85	463544.85	1307889.88	Аналитический метод	0.1	-
86	463544.45	1307885.87	Аналитический метод	0.1	-
87	463537.55	1307816.51	Аналитический метод	0.1	-
88	463514.97	1307601.45	Аналитический метод	0.1	-
89	463514.10	1307593.17	Аналитический метод	0.1	-
90	463510.75	1307561.30	Аналитический метод	0.1	-
91	463489.57	1307357.97	Аналитический метод	0.1	-
92	463480.38	1307269.84	Аналитический метод	0.1	-
93	463455.87	1307040.76	Аналитический метод	0.1	-
94	463432.46	1306817.87	Аналитический метод	0.1	-
95	463402.13	1306539.47	Аналитический метод	0.1	-
96	463370.17	1306290.08	Аналитический метод	0.1	-
97	463551.91	1306167.26	Аналитический метод	0.1	-
98	463755.16	1306022.79	Аналитический метод	0.1	-
99	463947.46	1305886.62	Аналитический метод	0.1	-
100	464156.12	1305738.50	Аналитический метод	0.1	-
101	464328.82	1305632.32	Аналитический метод	0.1	-
102	464504.02	1305513.79	Аналитический метод	0.1	-
103	464708.61	1305373.22	Аналитический метод	0.1	-
104	464647.78	1305237.51	Аналитический метод	0.1	-
105	464525.26	1304972.03	Аналитический метод	0.1	-
106	464423.92	1304747.98	Аналитический метод	0.1	-
107	464391.21	1304676.56	Аналитический метод	0.1	-
108	464288.34	1304450.25	Аналитический метод	0.1	-
109	464171.08	1304194.00	Аналитический метод	0.1	-
110	464070.09	1303977.74	Аналитический метод	0.1	-
111	464086.62	1303754.35	Аналитический метод	0.1	-
112	464105.59	1303470.66	Аналитический метод	0.1	-
113	464126.53	1303177.39	Аналитический метод	0.1	-
114	464140.43	1302900.68	Аналитический метод	0.1	-
115	464161.80	1302654.00	Аналитический метод	0.1	-
116	464182.24	1302405.23	Аналитический метод	0.1	-
117	464202.59	1302161.11	Аналитический метод	0.1	-
118	464221.81	1301918.49	Аналитический метод	0.1	-

119	464243.52	1301668.71	Аналитический метод	0.1	-
120	464264.47	1301421.43	Аналитический метод	0.1	-
121	464287.82	1301132.42	Аналитический метод	0.1	-
122	464303.14	1300913.41	Аналитический метод	0.1	-
123	464248.67	1300775.61	Аналитический метод	0.1	-
124	464260.47	1300530.10	Аналитический метод	0.1	-
125	464269.05	1300267.85	Аналитический метод	0.1	-
126	464276.89	1299995.36	Аналитический метод	0.1	-
127	464219.82	1299762.87	Аналитический метод	0.1	-
128	464155.94	1299511.26	Аналитический метод	0.1	-
129	464091.85	1299258.24	Аналитический метод	0.1	-
130	464034.76	1299039.80	Аналитический метод	0.1	-
131	463823.82	1299021.27	Аналитический метод	0.1	-
132	463595.41	1299002.73	Аналитический метод	0.1	-
133	463355.33	1298984.09	Аналитический метод	0.1	-
134	463118.54	1298963.38	Аналитический метод	0.1	-
135	462908.79	1298947.21	Аналитический метод	0.1	-
136	462889.07	1298945.68	Аналитический метод	0.1	-
137	462805.30	1298708.14	Аналитический метод	0.1	-
138	462765.59	1298597.57	Аналитический метод	0.1	-
139	462716.66	1298461.31	Аналитический метод	0.1	-
140	462627.96	1298216.14	Аналитический метод	0.1	-
141	462529.17	1297943.07	Аналитический метод	0.1	-
142	462437.99	1297690.84	Аналитический метод	0.1	-
143	462340.03	1297420.52	Аналитический метод	0.1	-
144	462310.09	1297338.46	Аналитический метод	0.1	-
145	462262.55	1297208.17	Аналитический метод	0.1	-
146	462220.14	1297091.51	Аналитический метод	0.1	-
147	462212.84	1297071.44	Аналитический метод	0.1	-
148	462165.09	1296940.09	Аналитический метод	0.1	-
149	462066.44	1296666.71	Аналитический метод	0.1	-
150	461970.41	1296401.94	Аналитический метод	0.1	-
151	461895.26	1296192.26	Аналитический метод	0.1	-
152	461876.46	1296139.81	Аналитический метод	0.1	-
153	461829.43	1296011.01	Аналитический метод	0.1	-
1	461890.78	1296008.45	Аналитический метод	0.1	-
154	463372.48	1308719.83	Аналитический метод	0.1	-
155	463347.59	1308794.64	Аналитический метод	0.1	-
156	463268.76	1309032.15	Аналитический метод	0.1	-
157	463235.11	1309133.06	Аналитический метод	0.1	-
158	463210.01	1309208.36	Аналитический метод	0.1	-
159	463137.49	1309426.17	Аналитический метод	0.1	-
160	463055.99	1309672.94	Аналитический метод	0.1	-
161	463034.62	1309736.08	Аналитический метод	0.1	-
162	463033.66	1309738.93	Аналитический метод	0.1	-
163	463033.36	1309739.82	Аналитический метод	0.1	-
164	463014.61	1309795.23	Аналитический метод	0.1	-
165	462949.93	1309985.67	Аналитический метод	0.1	-
166	462941.01	1309991.79	Аналитический метод	0.1	-
167	462943.33	1309994.84	Аналитический метод	0.1	-
168	462942.45	1309998.27	Аналитический метод	0.1	-

169	462941.60	1309998.91	Аналитический метод	0.1	-
170	462936.84	1309999.10	Аналитический метод	0.1	-
171	462934.62	1309996.16	Аналитический метод	0.1	-
172	462930.02	1309999.37	Аналитический метод	0.1	-
173	462778.01	1310005.50	Аналитический метод	0.1	-
174	462548.49	1310015.75	Аналитический метод	0.1	-
175	462356.59	1310021.30	Аналитический метод	0.1	-
176	462113.34	1310029.80	Аналитический метод	0.1	-
177	462109.71	1310029.93	Аналитический метод	0.1	-
178	462098.84	1310030.40	Аналитический метод	0.1	-
179	461819.65	1310042.49	Аналитический метод	0.1	-
180	461557.17	1310053.39	Аналитический метод	0.1	-
181	461296.74	1310064.68	Аналитический метод	0.1	-
182	461259.05	1310066.28	Аналитический метод	0.1	-
183	461243.04	1310066.96	Аналитический метод	0.1	-
184	461045.41	1310075.34	Аналитический метод	0.1	-
185	460833.17	1310084.61	Аналитический метод	0.1	-
186	460519.79	1310086.50	Аналитический метод	0.1	-
187	460264.52	1310090.59	Аналитический метод	0.1	-
188	459990.24	1310096.01	Аналитический метод	0.1	-
189	459716.61	1310101.43	Аналитический метод	0.1	-
190	459473.76	1310107.47	Аналитический метод	0.1	-
191	459196.47	1310113.64	Аналитический метод	0.1	-
192	458920.54	1310120.60	Аналитический метод	0.1	-
193	458659.70	1310126.68	Аналитический метод	0.1	-
194	458370.01	1310134.09	Аналитический метод	0.1	-
195	458267.03	1310297.42	Аналитический метод	0.1	-
196	458219.57	1310376.85	Аналитический метод	0.1	-
197	458164.95	1310468.27	Аналитический метод	0.1	-
198	457960.38	1310416.38	Аналитический метод	0.1	-
199	457733.30	1310360.52	Аналитический метод	0.1	-
200	457517.49	1310308.05	Аналитический метод	0.1	-
201	457302.87	1310254.04	Аналитический метод	0.1	-
202	457089.48	1310200.72	Аналитический метод	0.1	-
203	456938.59	1310164.32	Аналитический метод	0.1	-
204	456930.34	1310162.33	Аналитический метод	0.1	-
205	456888.20	1310152.16	Аналитический метод	0.1	-
206	456662.44	1310096.54	Аналитический метод	0.1	-
207	456439.59	1310042.53	Аналитический метод	0.1	-
208	456433.58	1310041.07	Аналитический метод	0.1	-
209	456431.65	1310040.60	Аналитический метод	0.1	-
210	456430.08	1309949.01	Аналитический метод	0.1	-
211	456444.91	1309948.15	Аналитический метод	0.1	-
212	456445.10	1309933.61	Аналитический метод	0.1	-
213	456446.39	1309933.19	Аналитический метод	0.1	-
214	456459.50	1309928.18	Аналитический метод	0.1	-
215	456460.29	1309927.86	Аналитический метод	0.1	-
216	456470.40	1309923.56	Аналитический метод	0.1	-
217	456473.41	1310003.21	Аналитический метод	0.1	-
218	456673.00	1310053.82	Аналитический метод	0.1	-
219	456898.63	1310109.41	Аналитический метод	0.1	-
220	457015.18	1310137.53	Аналитический метод	0.1	-

221	457046.30	1310145.04	Аналитический метод	0.1	-
222	457099.97	1310157.99	Аналитический метод	0.1	-
223	457192.99	1310181.24	Аналитический метод	0.1	-
224	457204.77	1310184.18	Аналитический метод	0.1	-
225	457313.58	1310211.37	Аналитический метод	0.1	-
226	457528.06	1310265.34	Аналитический метод	0.1	-
227	457743.76	1310317.78	Аналитический метод	0.1	-
228	457970.91	1310373.66	Аналитический метод	0.1	-
229	458142.94	1310414.99	Аналитический метод	0.1	-
230	458229.53	1310274.41	Аналитический метод	0.1	-
231	458340.54	1310092.47	Аналитический метод	0.1	-
232	458343.51	1310087.60	Аналитический метод	0.1	-
233	458347.90	1310087.53	Аналитический метод	0.1	-
234	458353.38	1310087.44	Аналитический метод	0.1	-
235	458658.73	1310082.69	Аналитический метод	0.1	-
236	458919.47	1310076.62	Аналитический метод	0.1	-
237	459195.43	1310069.66	Аналитический метод	0.1	-
238	459472.72	1310063.48	Аналитический метод	0.1	-
239	459715.63	1310057.44	Аналитический метод	0.1	-
240	459989.36	1310052.02	Аналитический метод	0.1	-
241	460092.62	1310049.98	Аналитический метод	0.1	-
242	460098.35	1310049.86	Аналитический метод	0.1	-
243	460263.73	1310046.60	Аналитический метод	0.1	-
244	460519.31	1310042.50	Аналитический метод	0.1	-
245	460832.07	1310040.62	Аналитический метод	0.1	-
246	461043.52	1310031.38	Аналитический метод	0.1	-
247	461221.01	1310023.85	Аналитический метод	0.1	-
248	461244.20	1310022.87	Аналитический метод	0.1	-
249	461247.99	1310022.71	Аналитический метод	0.1	-
250	461262.38	1310022.10	Аналитический метод	0.1	-
251	461294.85	1310020.72	Аналитический метод	0.1	-
252	461555.30	1310009.43	Аналитический метод	0.1	-
253	461817.79	1309998.53	Аналитический метод	0.1	-
254	462107.99	1309985.96	Аналитический метод	0.1	-
255	462355.19	1309977.33	Аналитический метод	0.1	-
256	462546.87	1309971.78	Аналитический метод	0.1	-
257	462775.95	1309961.53	Аналитический метод	0.1	-
258	462911.76	1309953.72	Аналитический метод	0.1	-
259	462972.98	1309780.97	Аналитический метод	0.1	-
260	463014.26	1309658.99	Аналитический метод	0.1	-
261	463095.73	1309412.32	Аналитический метод	0.1	-
262	463168.26	1309194.45	Аналитический метод	0.1	-
263	463227.01	1309018.26	Аналитический метод	0.1	-
264	463305.84	1308780.77	Аналитический метод	0.1	-
265	463326.55	1308718.50	Аналитический метод	0.1	-
266	463328.15	1308718.06	Аналитический метод	0.1	-
267	463331.00	1308717.80	Аналитический метод	0.1	-
268	463347.91	1308716.24	Аналитический метод	0.1	-
154	463372.48	1308719.83	Аналитический метод	0.1	-
269	456425.55	1309891.34	Аналитический метод	0.1	-
270	456424.99	1309868.15	Аналитический метод	0.1	-

271	456424.45	1309846.15	Аналитический метод	0.1	-
272	456423.75	1309817.14	Аналитический метод	0.1	-
273	456414.82	1309742.36	Аналитический метод	0.1	-
274	456430.99	1309693.96	Аналитический метод	0.1	-
275	456480.76	1309672.35	Аналитический метод	0.1	-
276	456481.21	1309716.35	Аналитический метод	0.1	-
277	456481.23	1309716.35	Аналитический метод	0.1	-
278	456481.74	1309761.97	Аналитический метод	0.1	-
279	456475.11	1309762.20	Аналитический метод	0.1	-
280	456467.75	1309816.58	Аналитический метод	0.1	-
281	456469.06	1309870.21	Аналитический метод	0.1	-
282	456462.30	1309875.50	Аналитический метод	0.1	-
283	456453.64	1309880.66	Аналитический метод	0.1	-
284	456442.67	1309885.33	Аналитический метод	0.1	-
285	456430.90	1309889.82	Аналитический метод	0.1	-
269	456425.55	1309891.34	Аналитический метод	0.1	-

3. Сведения о характерных точках части (частей) границы объекта


Обозначение характерных точек части границы	Координаты, м		Метод определения координат характерной точки	Средняя квадратическая погрешность положения характерной точки (Mt), м	Описание обозначения точки на местности (при наличии)
	X	Y			
1	2	3	4	5	6
-	-	-	-	-	-


Раздел 3

Сведения о местоположении измененных (уточненных) границ объекта							
1. Система координат <u>МСК-50 (зона 1)</u>							
2. Сведения о характерных точках границ объекта							
Обозначение характерных точек границ	Существующие координаты, м		Измененные (уточненные) координаты, м		Метод определения координат характерной точки	Средняя квадратическая погрешность положения характерной точки (Mt), м	Описание обозначения точки на местности (при наличии)
	X	Y	X	Y			
1	2	3	4	5	6	7	8
-	-	-	-	-	-	-	-
3. Сведения о характерных точках части (частей) границы объекта							
-	-	-	-	-	-	-	-

Схема расположения границ публичного сервитута ВЛ 110 кВ Сухарево-Руза I и II(двухцепная)


Обзорная схема

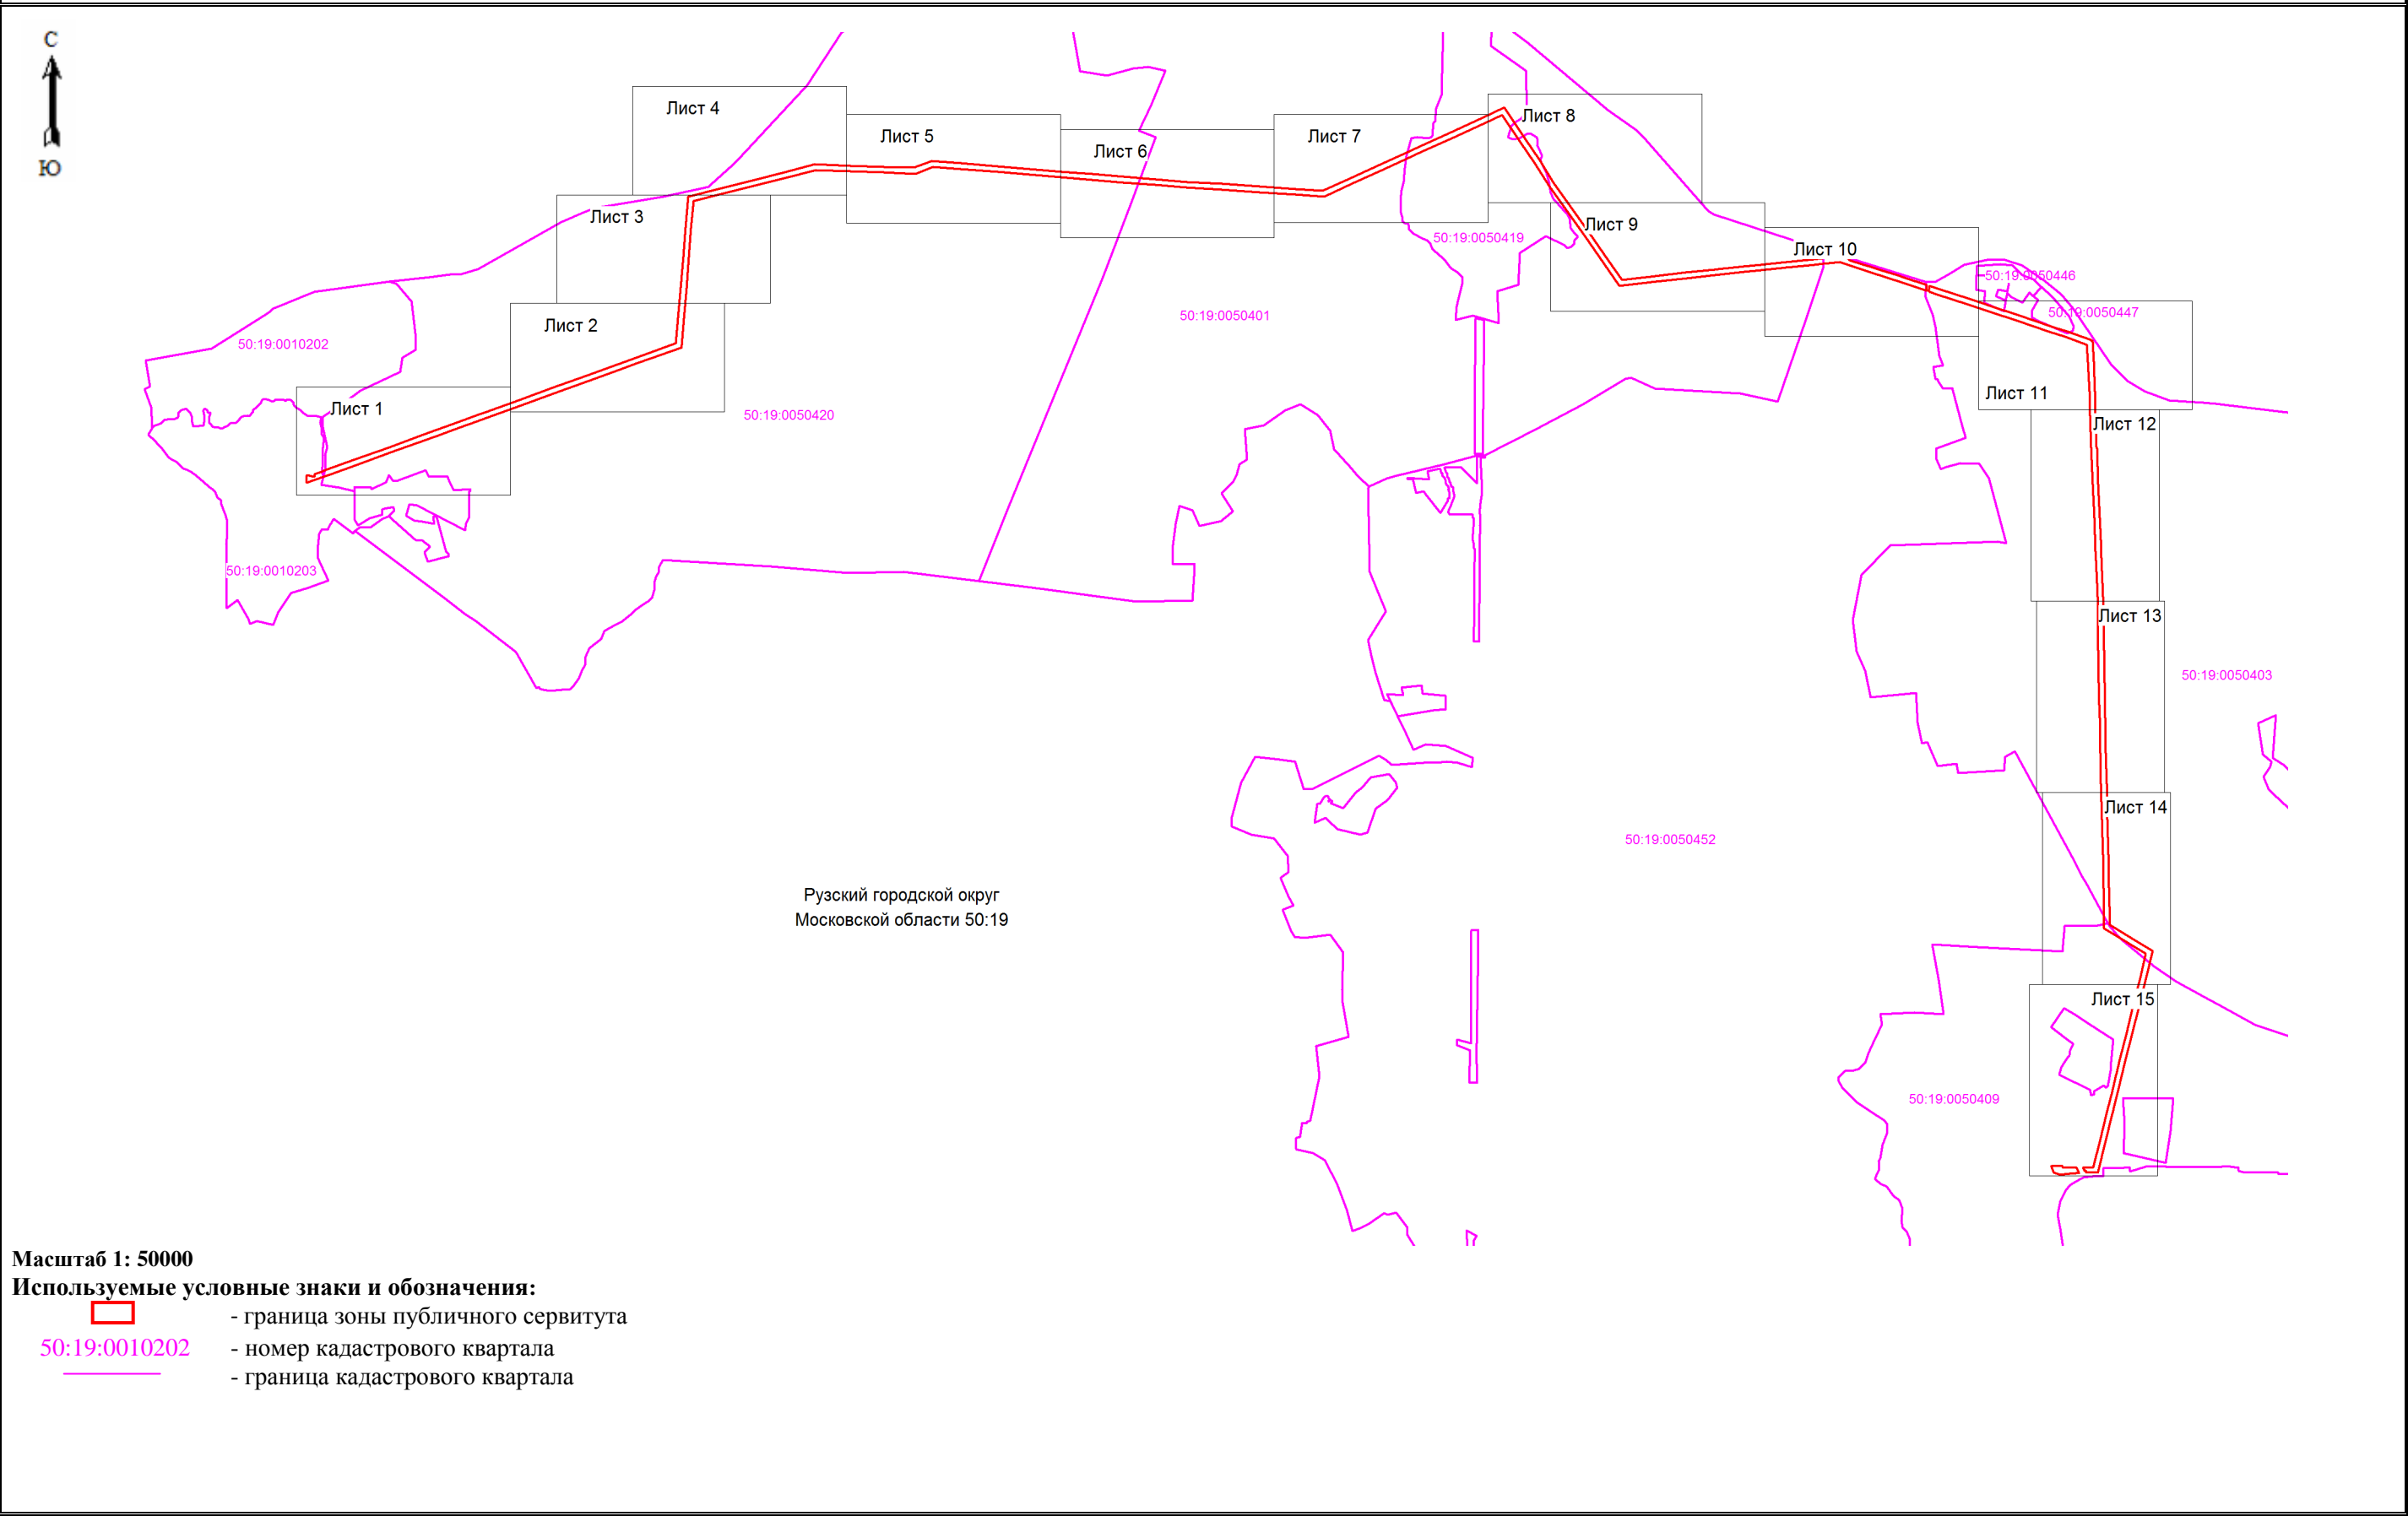

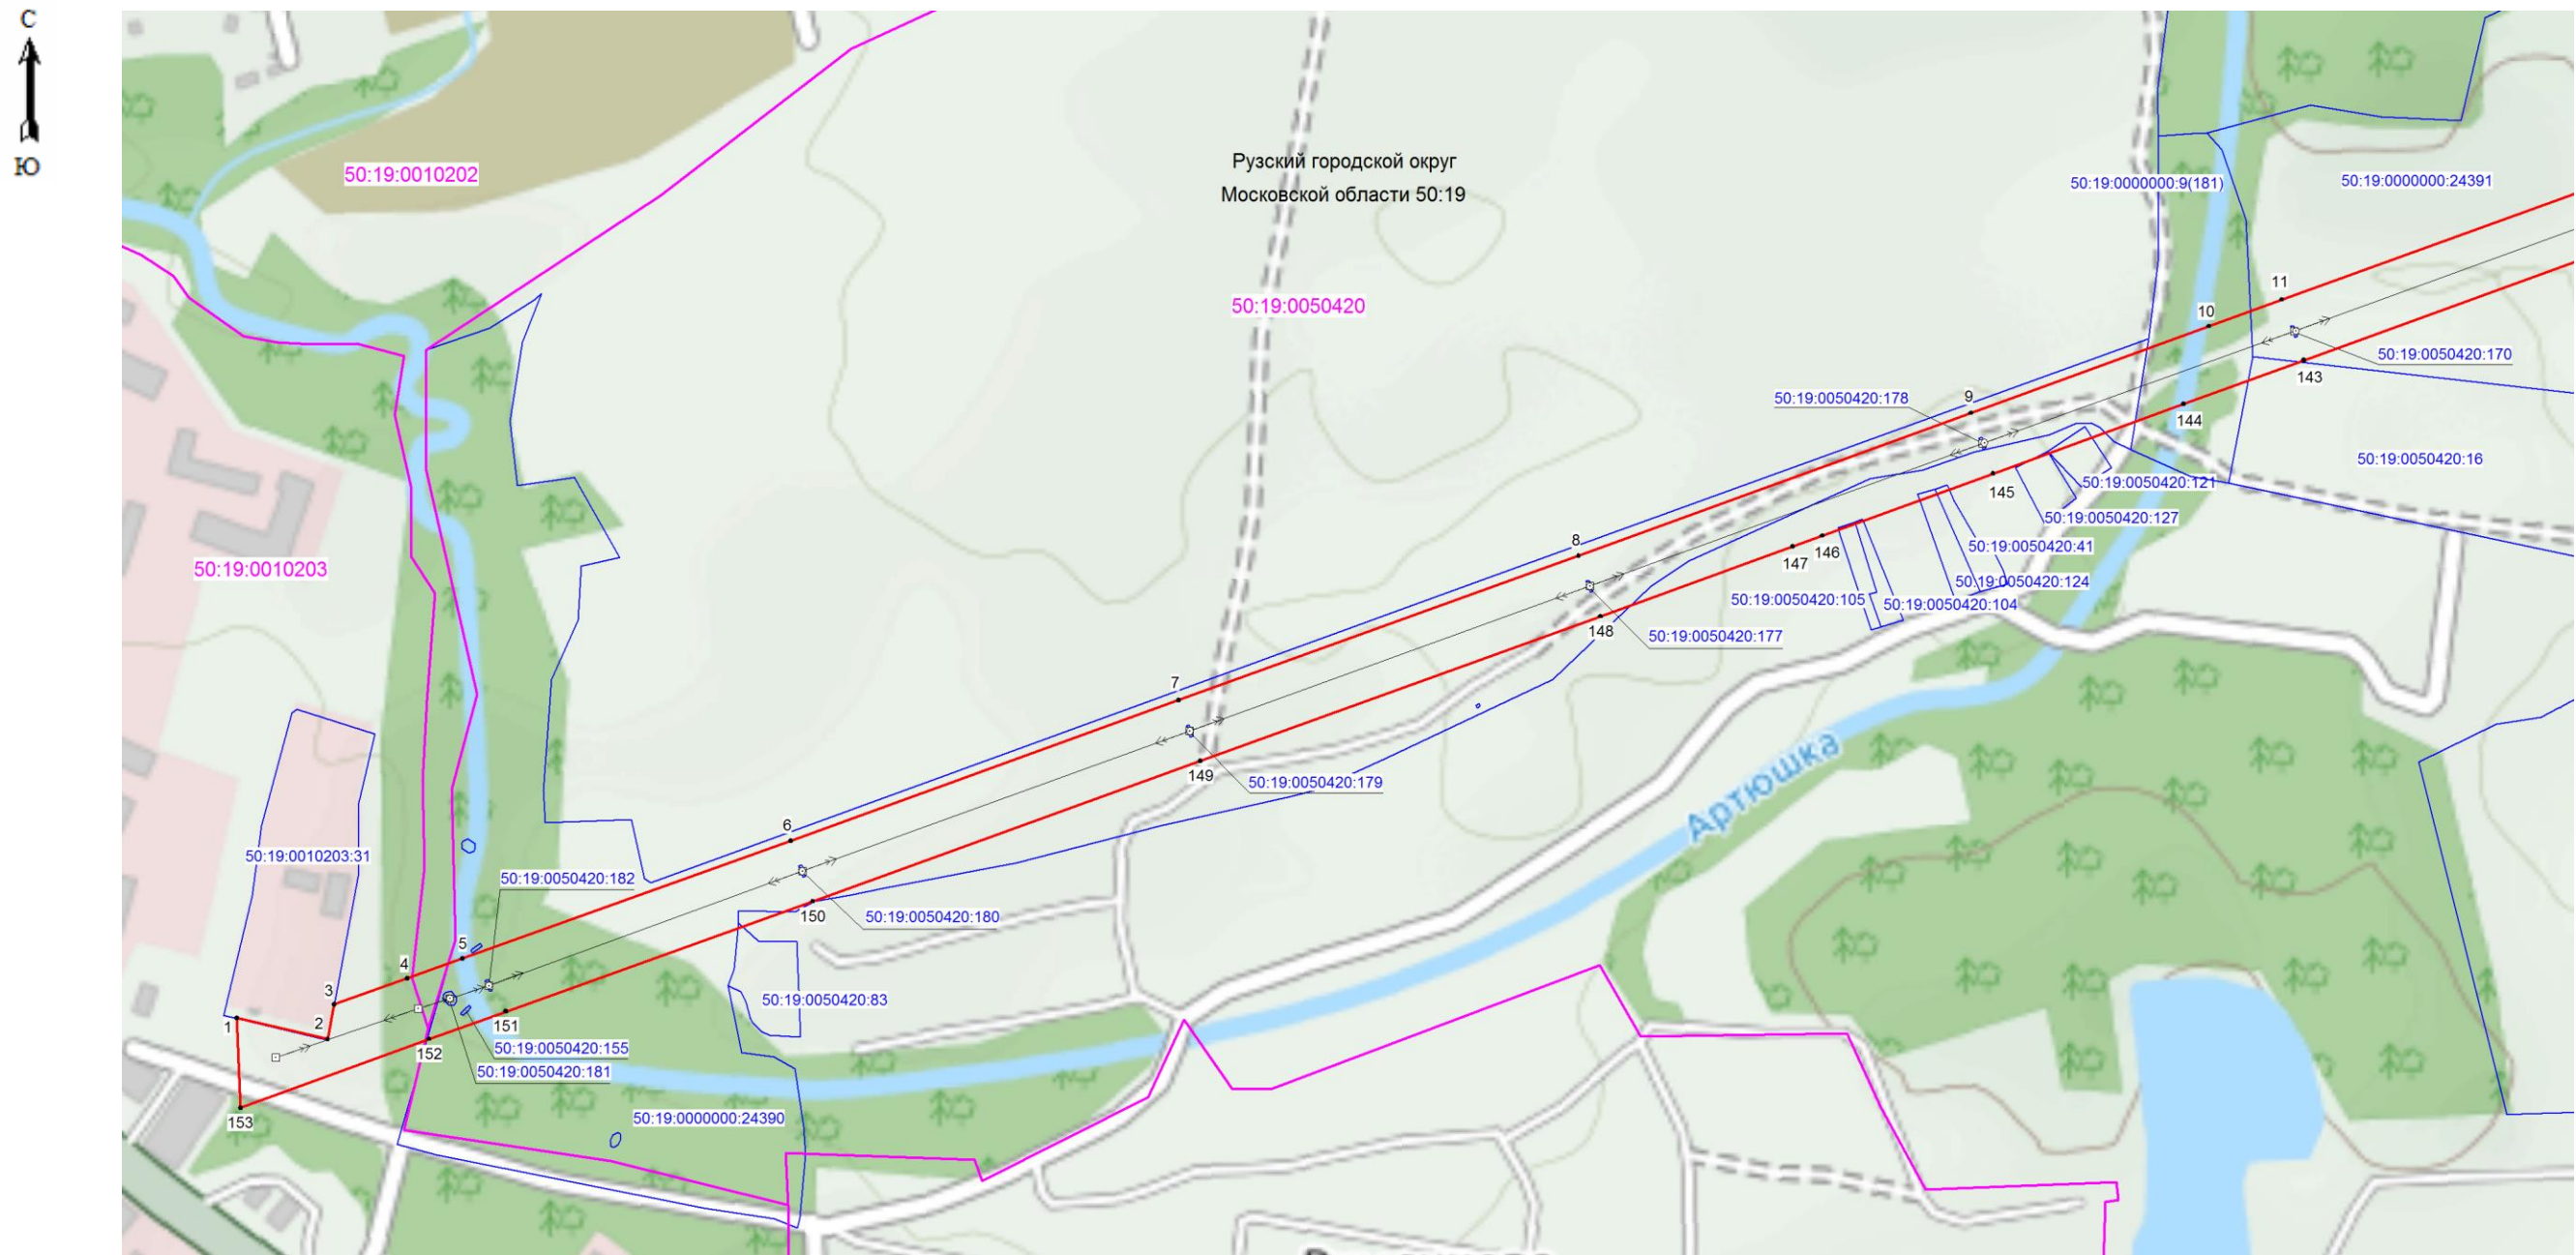





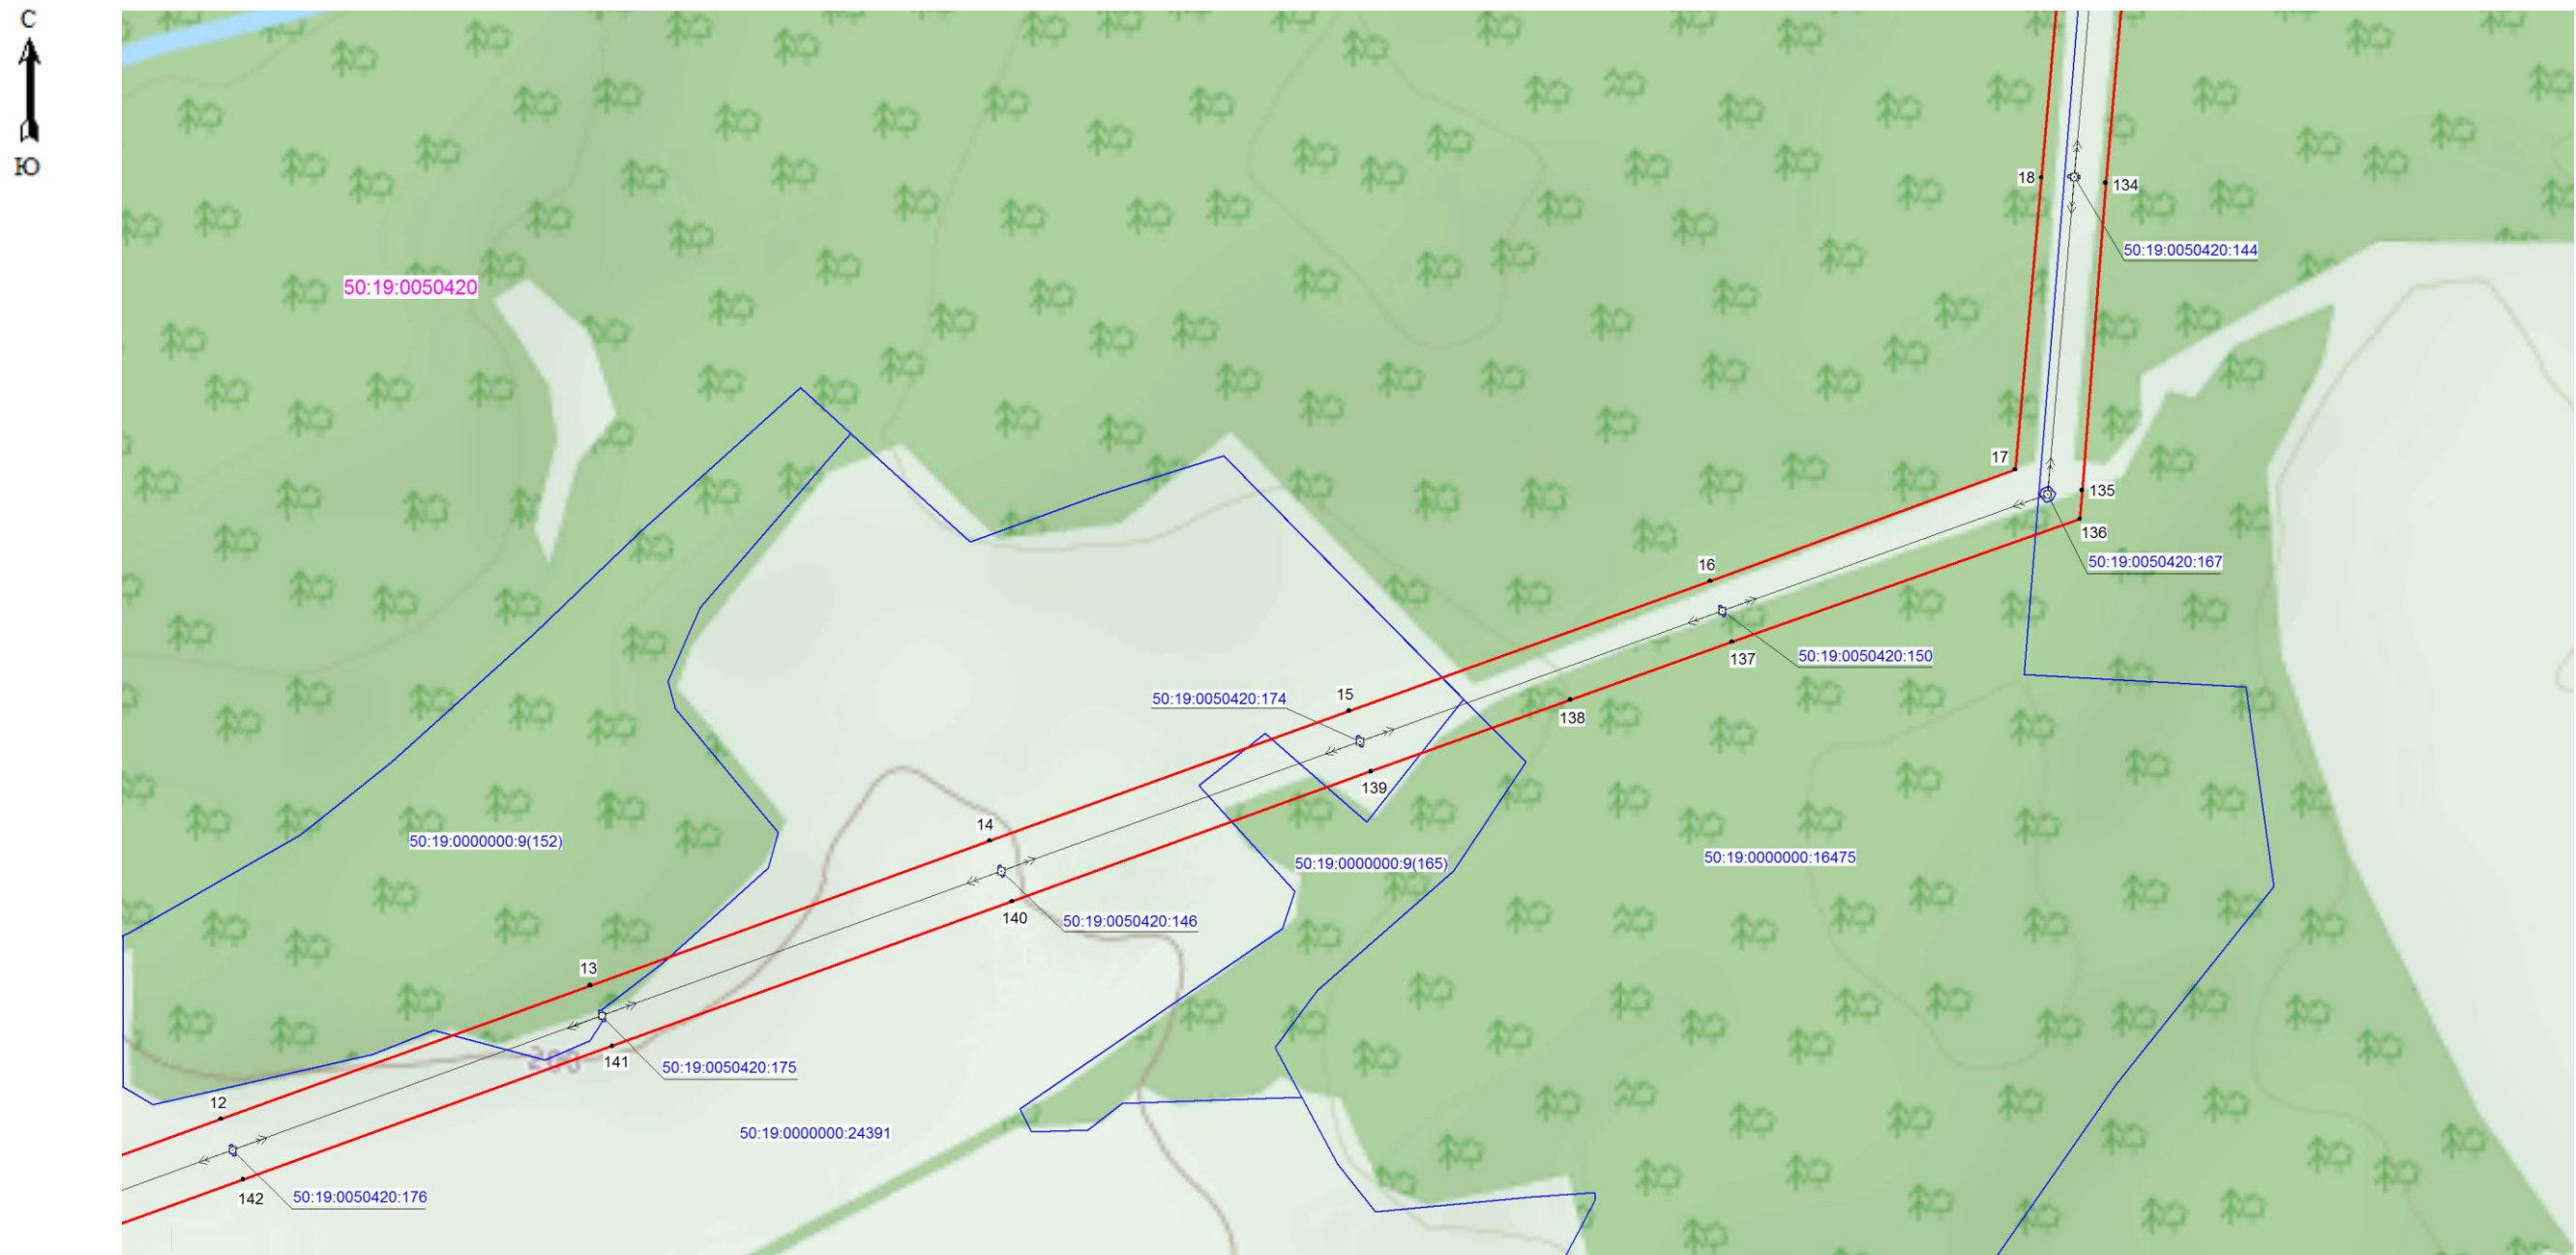


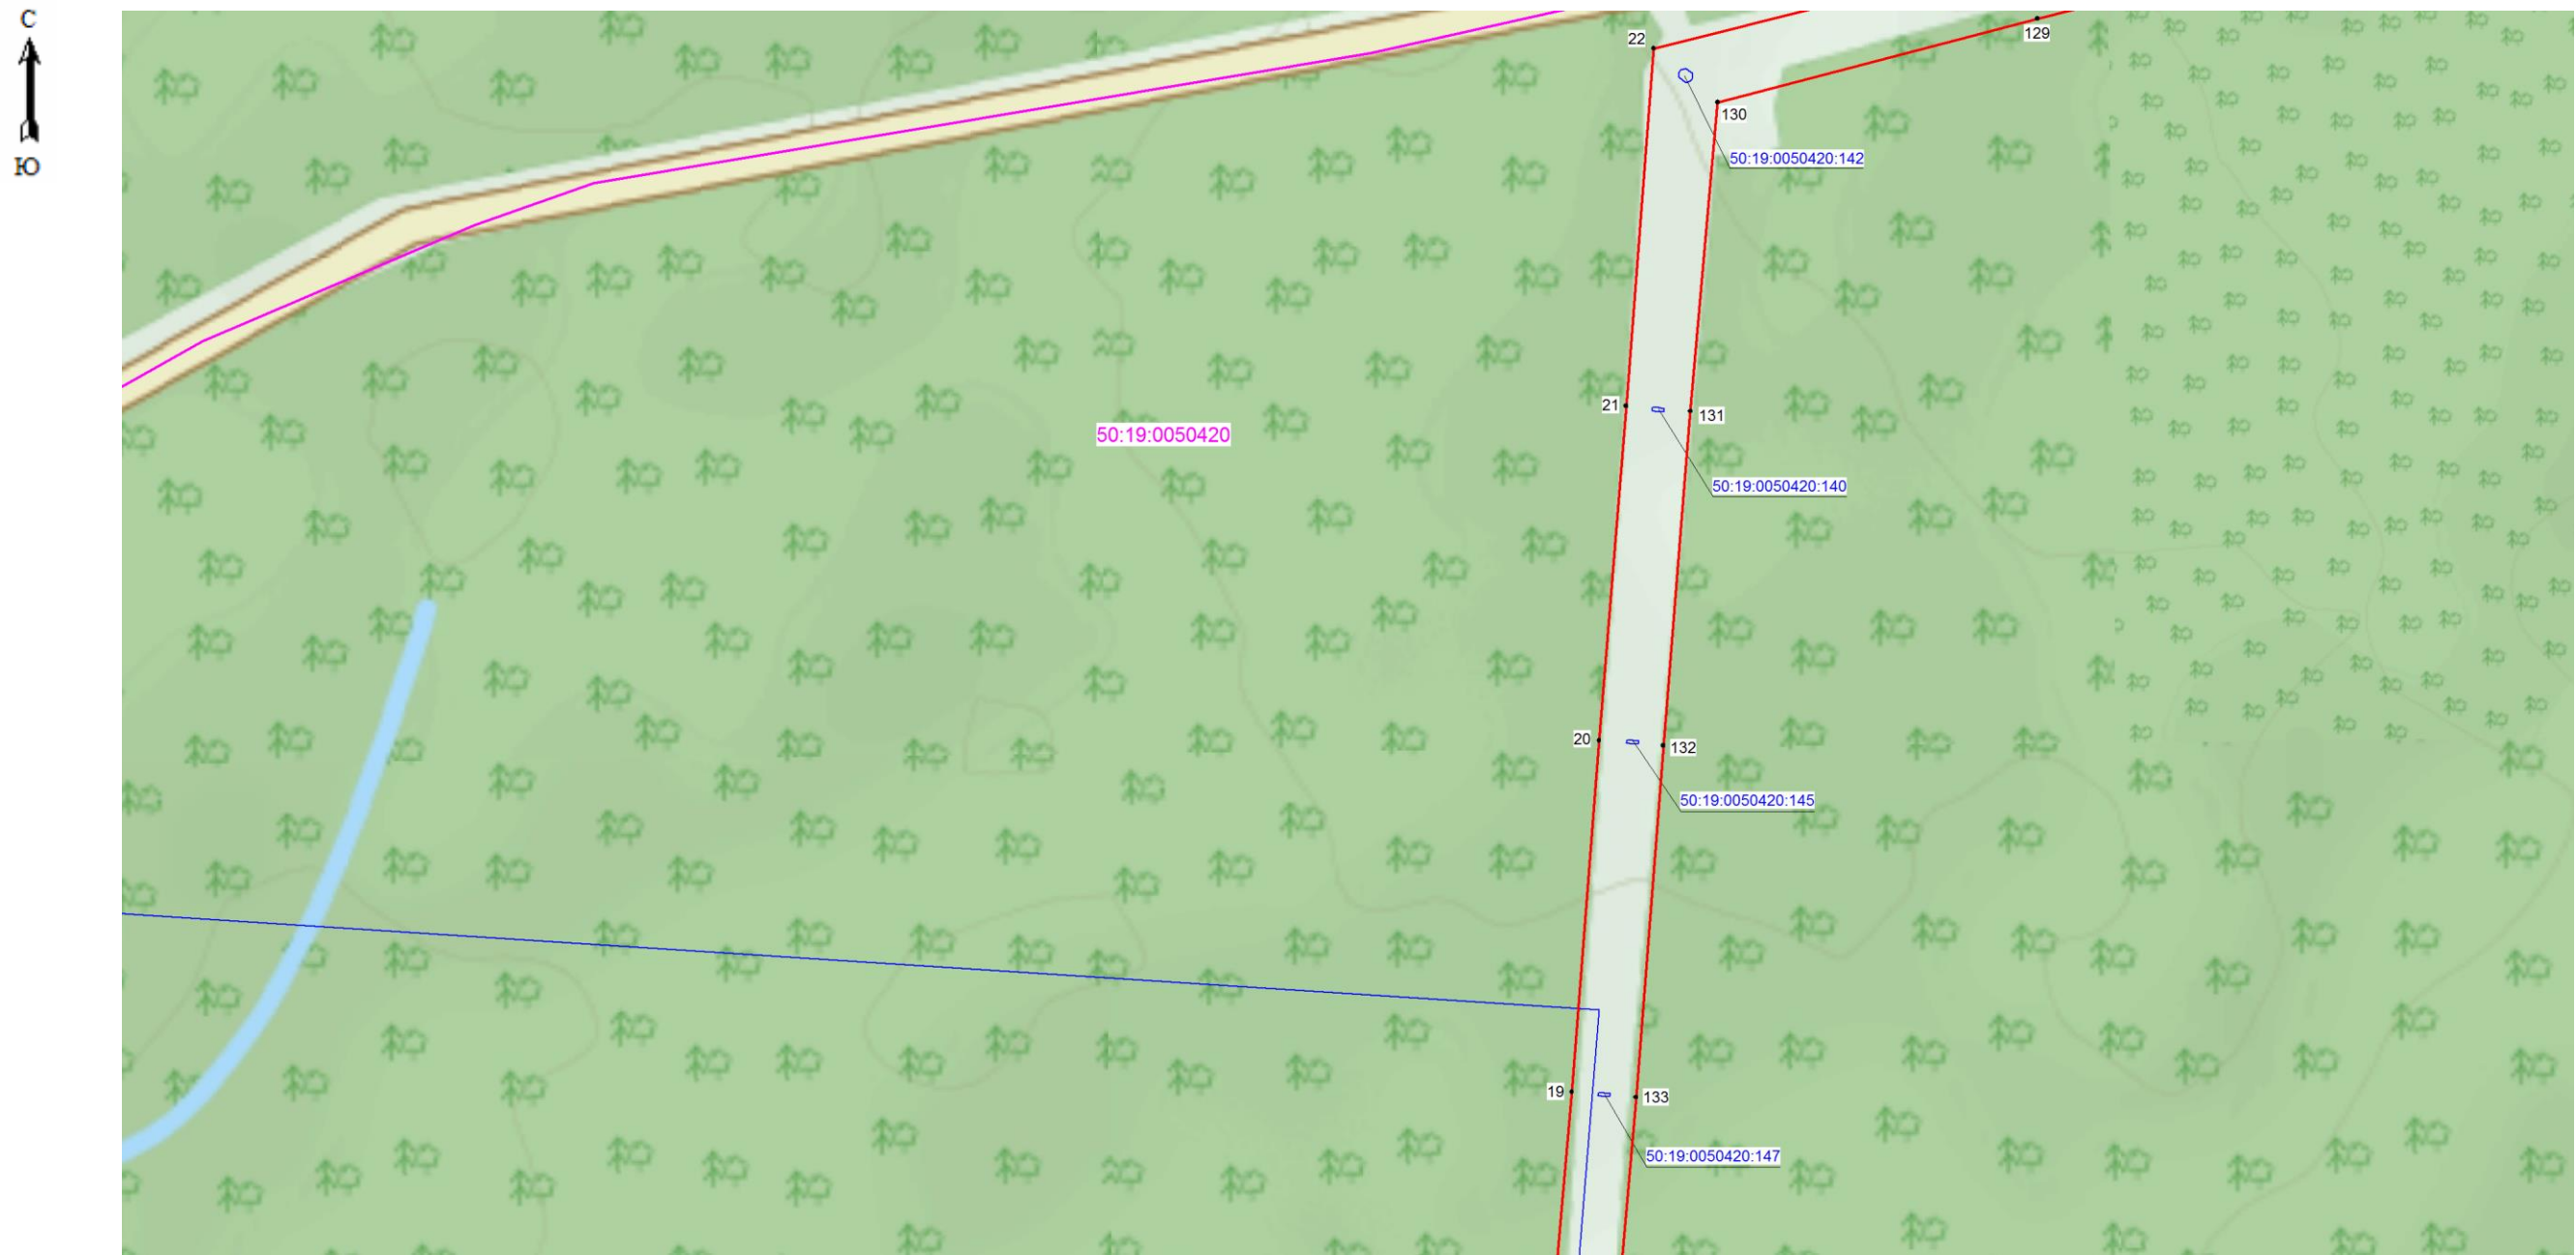
Используемые условные знаки и обозначения:

- граница зоны публичного сервитута
- поворотная точка границы публичного сервитута
- номер кадастрового квартала
- граница кадастрового квартала
- существующая часть границы, имеющиеся в ЕГРН сведения, о которой достаточны для определения ее местоположения
- обозначение земельного участка
- границы объекта, для которого устанавливается публичный сервитут










Используемые условные знаки и обозначения:

-  - граница зоны публичного сервитута
-  1 - поворотная точка границы публичного сервитута
-  50:19:0010202 - номер кадастрового квартала
-  - граница кадастрового квартала
-  - существующая часть границы, имеющиеся в ЕГРН сведения, о которой достаточны для определения ее местоположения
-  50:19:0010202:227 - обозначение земельного участка
-  - границы объекта, для которого устанавливается публичный сервитут



Масштаб 1:5000

Используемые условные знаки и обозначения:


-  - граница зоны публичного сервитута
-  - поворотная точка границы публичного сервитута
-  50:19:0010202 - номер кадастрового квартала
-  - граница кадастрового квартала
-  - существующая часть границы, имеющиеся в ЕГРН сведения, о которой достаточны для определения ее местоположения
-  50:19:0010202:227 - обозначение земельного участка
-  - границы объекта, для которого устанавливается публичный сервитут



Масштаб 1:5000





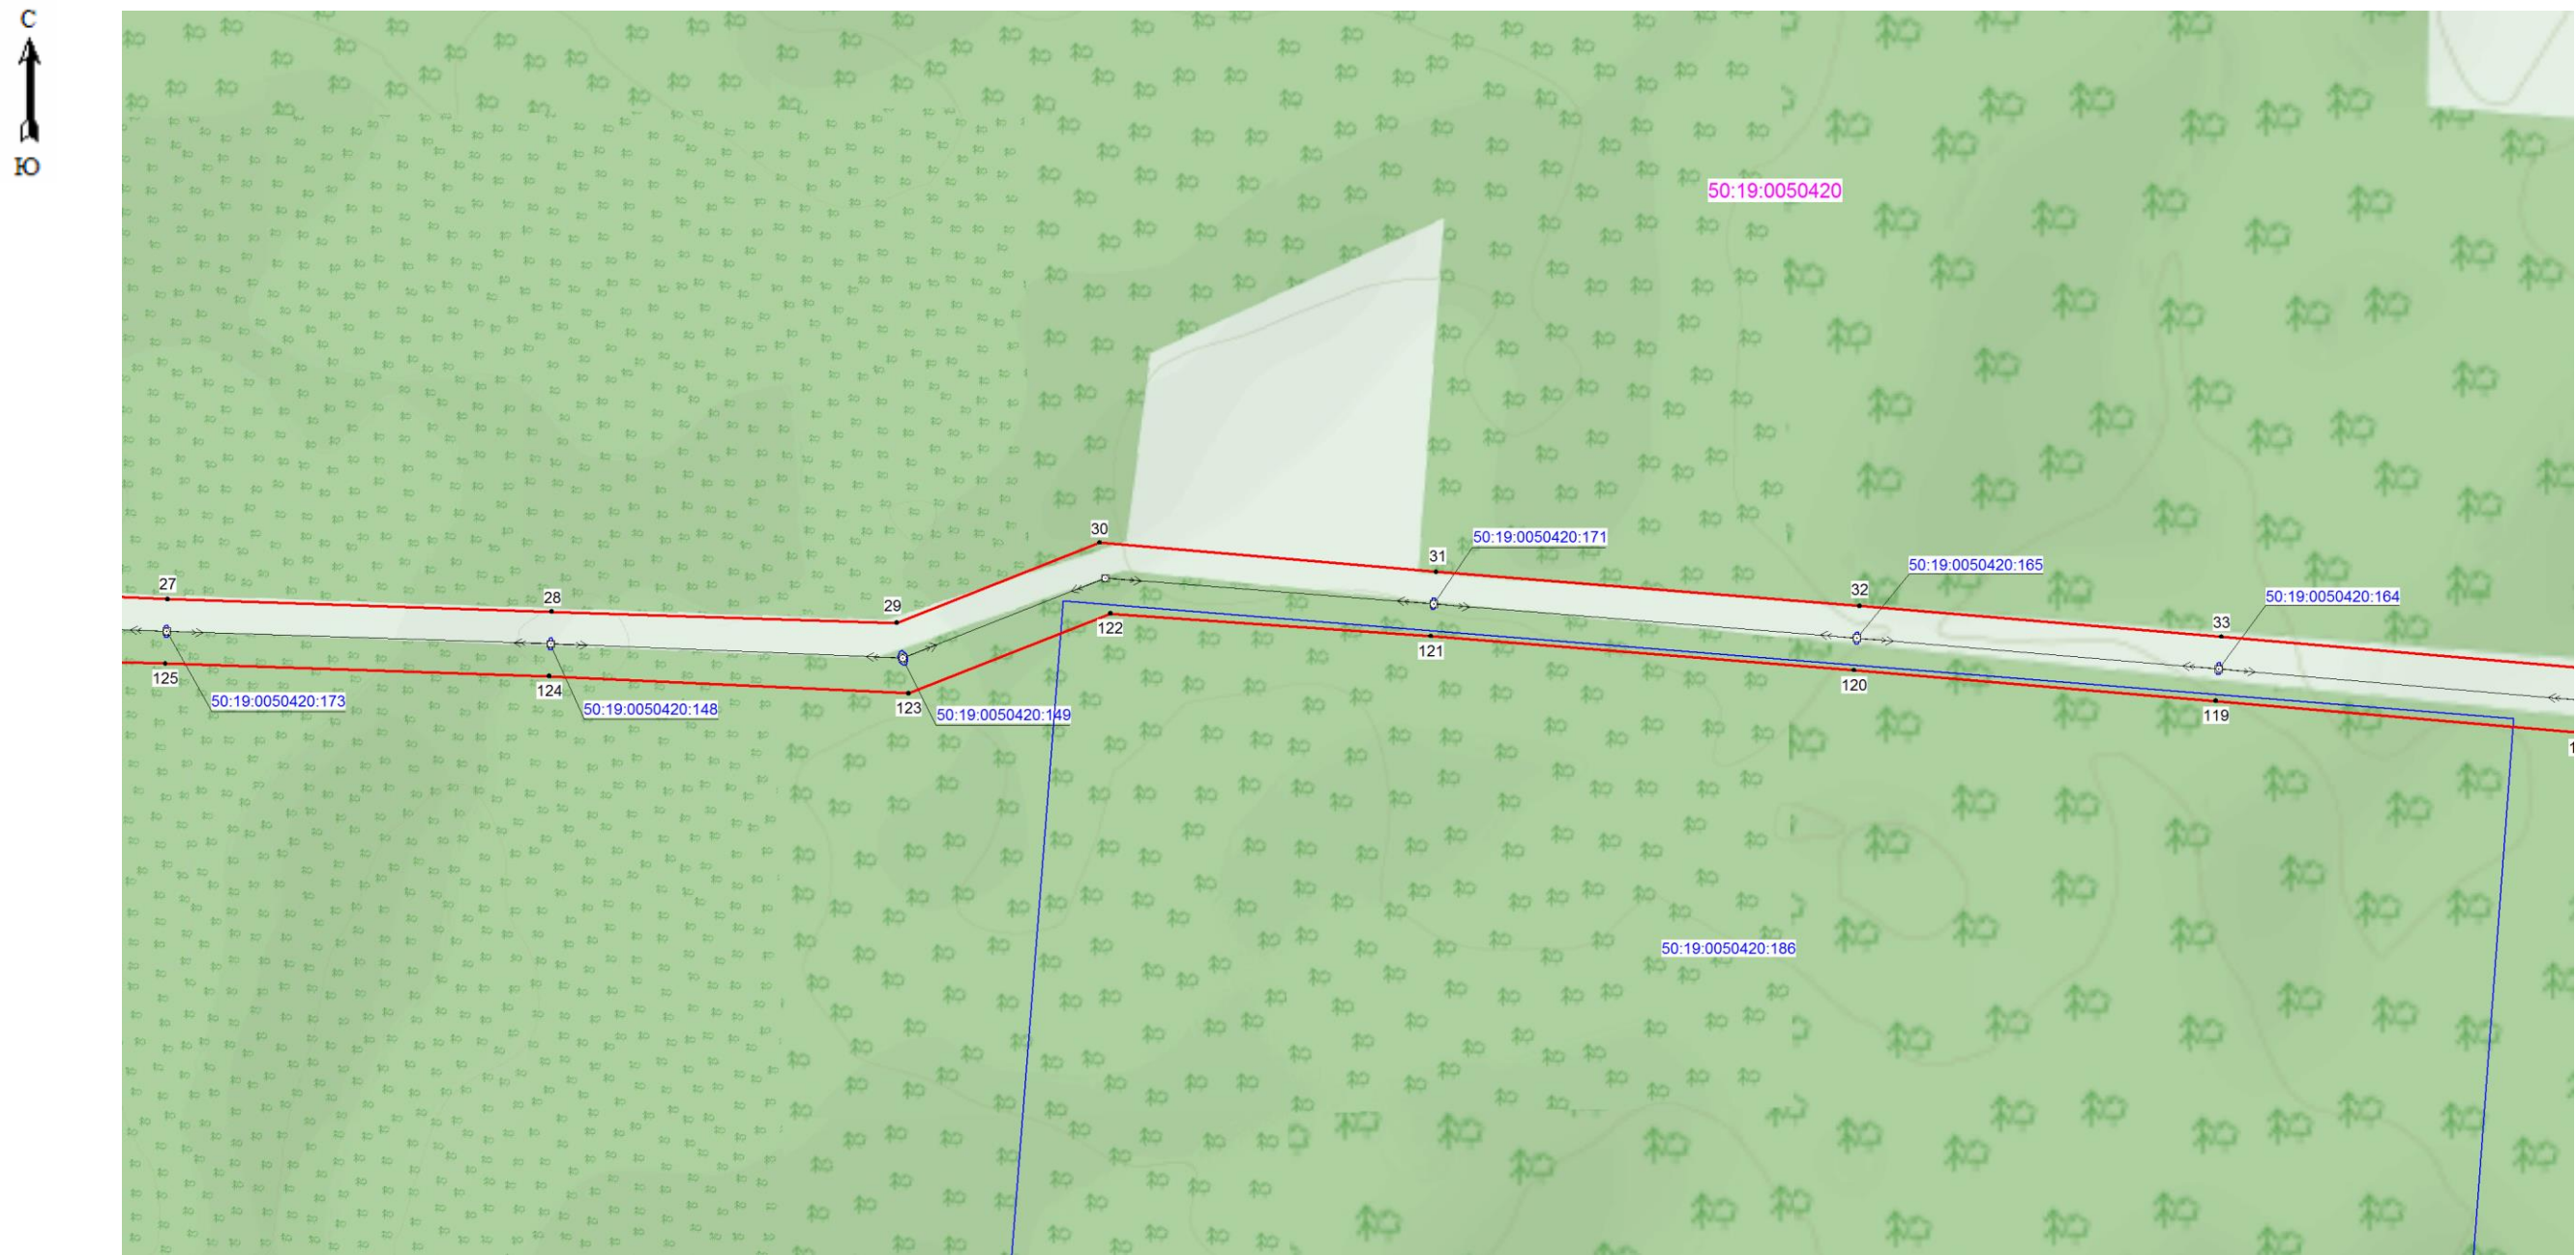


Используемые условные знаки и обозначения:


- граница зоны публичного сервитута
- 1 - поворотная точка границы публичного сервитута
- 50:19:0010202 - номер кадастрового квартала
- - граница кадастрового квартала
- - существующая часть границы, имеющиеся в ЕГРН сведения, о которой достаточны для определения ее местоположения
- 50:19:0010202:227 - обозначение земельного участка
- - границы объекта, для которого устанавливается публичный сервитут



Масштаб 1:5000





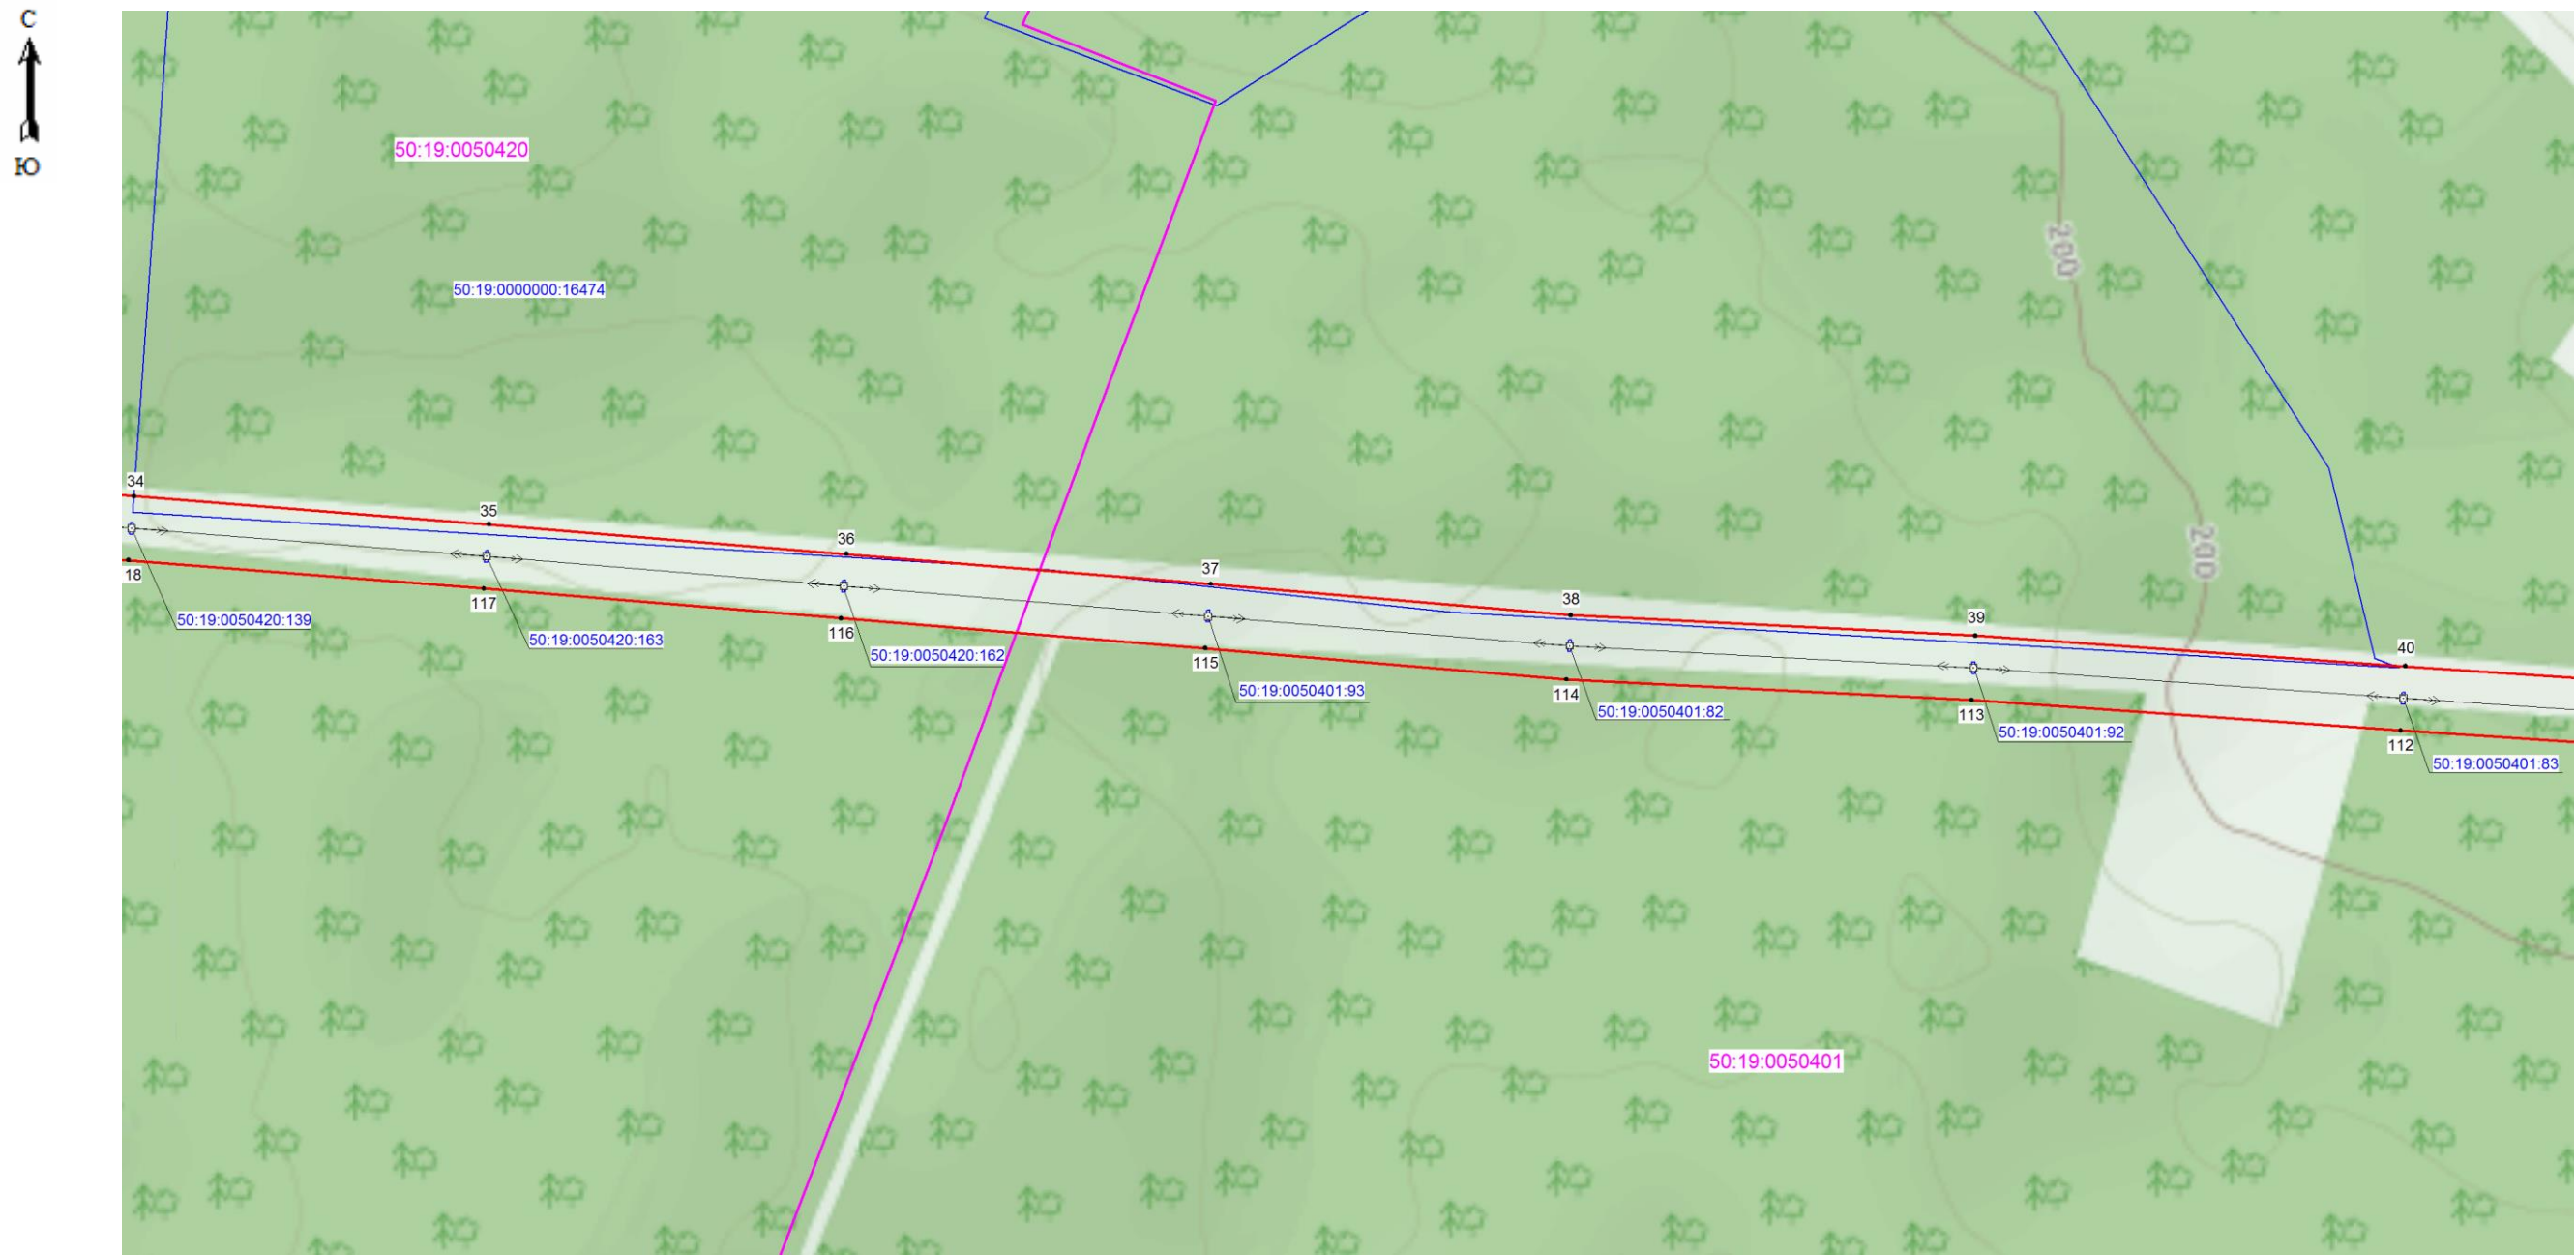


Используемые условные знаки и обозначения:


-  - граница зоны публичного сервитута
-  1 - поворотная точка границы публичного сервитута
-  50:19:0010202 - номер кадастрового квартала
-  - граница кадастрового квартала
-  - существующая часть границы, имеющиеся в ЕГРН сведения, о которой достаточны для определения ее местоположения
-  50:19:0010202:227 - обозначение земельного участка
-  - границы объекта, для которого устанавливается публичный сервитут



Масштаб 1:5000

Используемые условные знаки и обозначения:


-  - граница зоны публичного сервитута
-  1 - поворотная точка границы публичного сервитута
-  50:19:0010202 - номер кадастрового квартала
-  - граница кадастрового квартала
-  - существующая часть границы, имеющиеся в ЕГРН сведения, о которой достаточны для определения ее местоположения
-  50:19:0010202:227 - обозначение земельного участка
-  - границы объекта, для которого устанавливается публичный сервитут

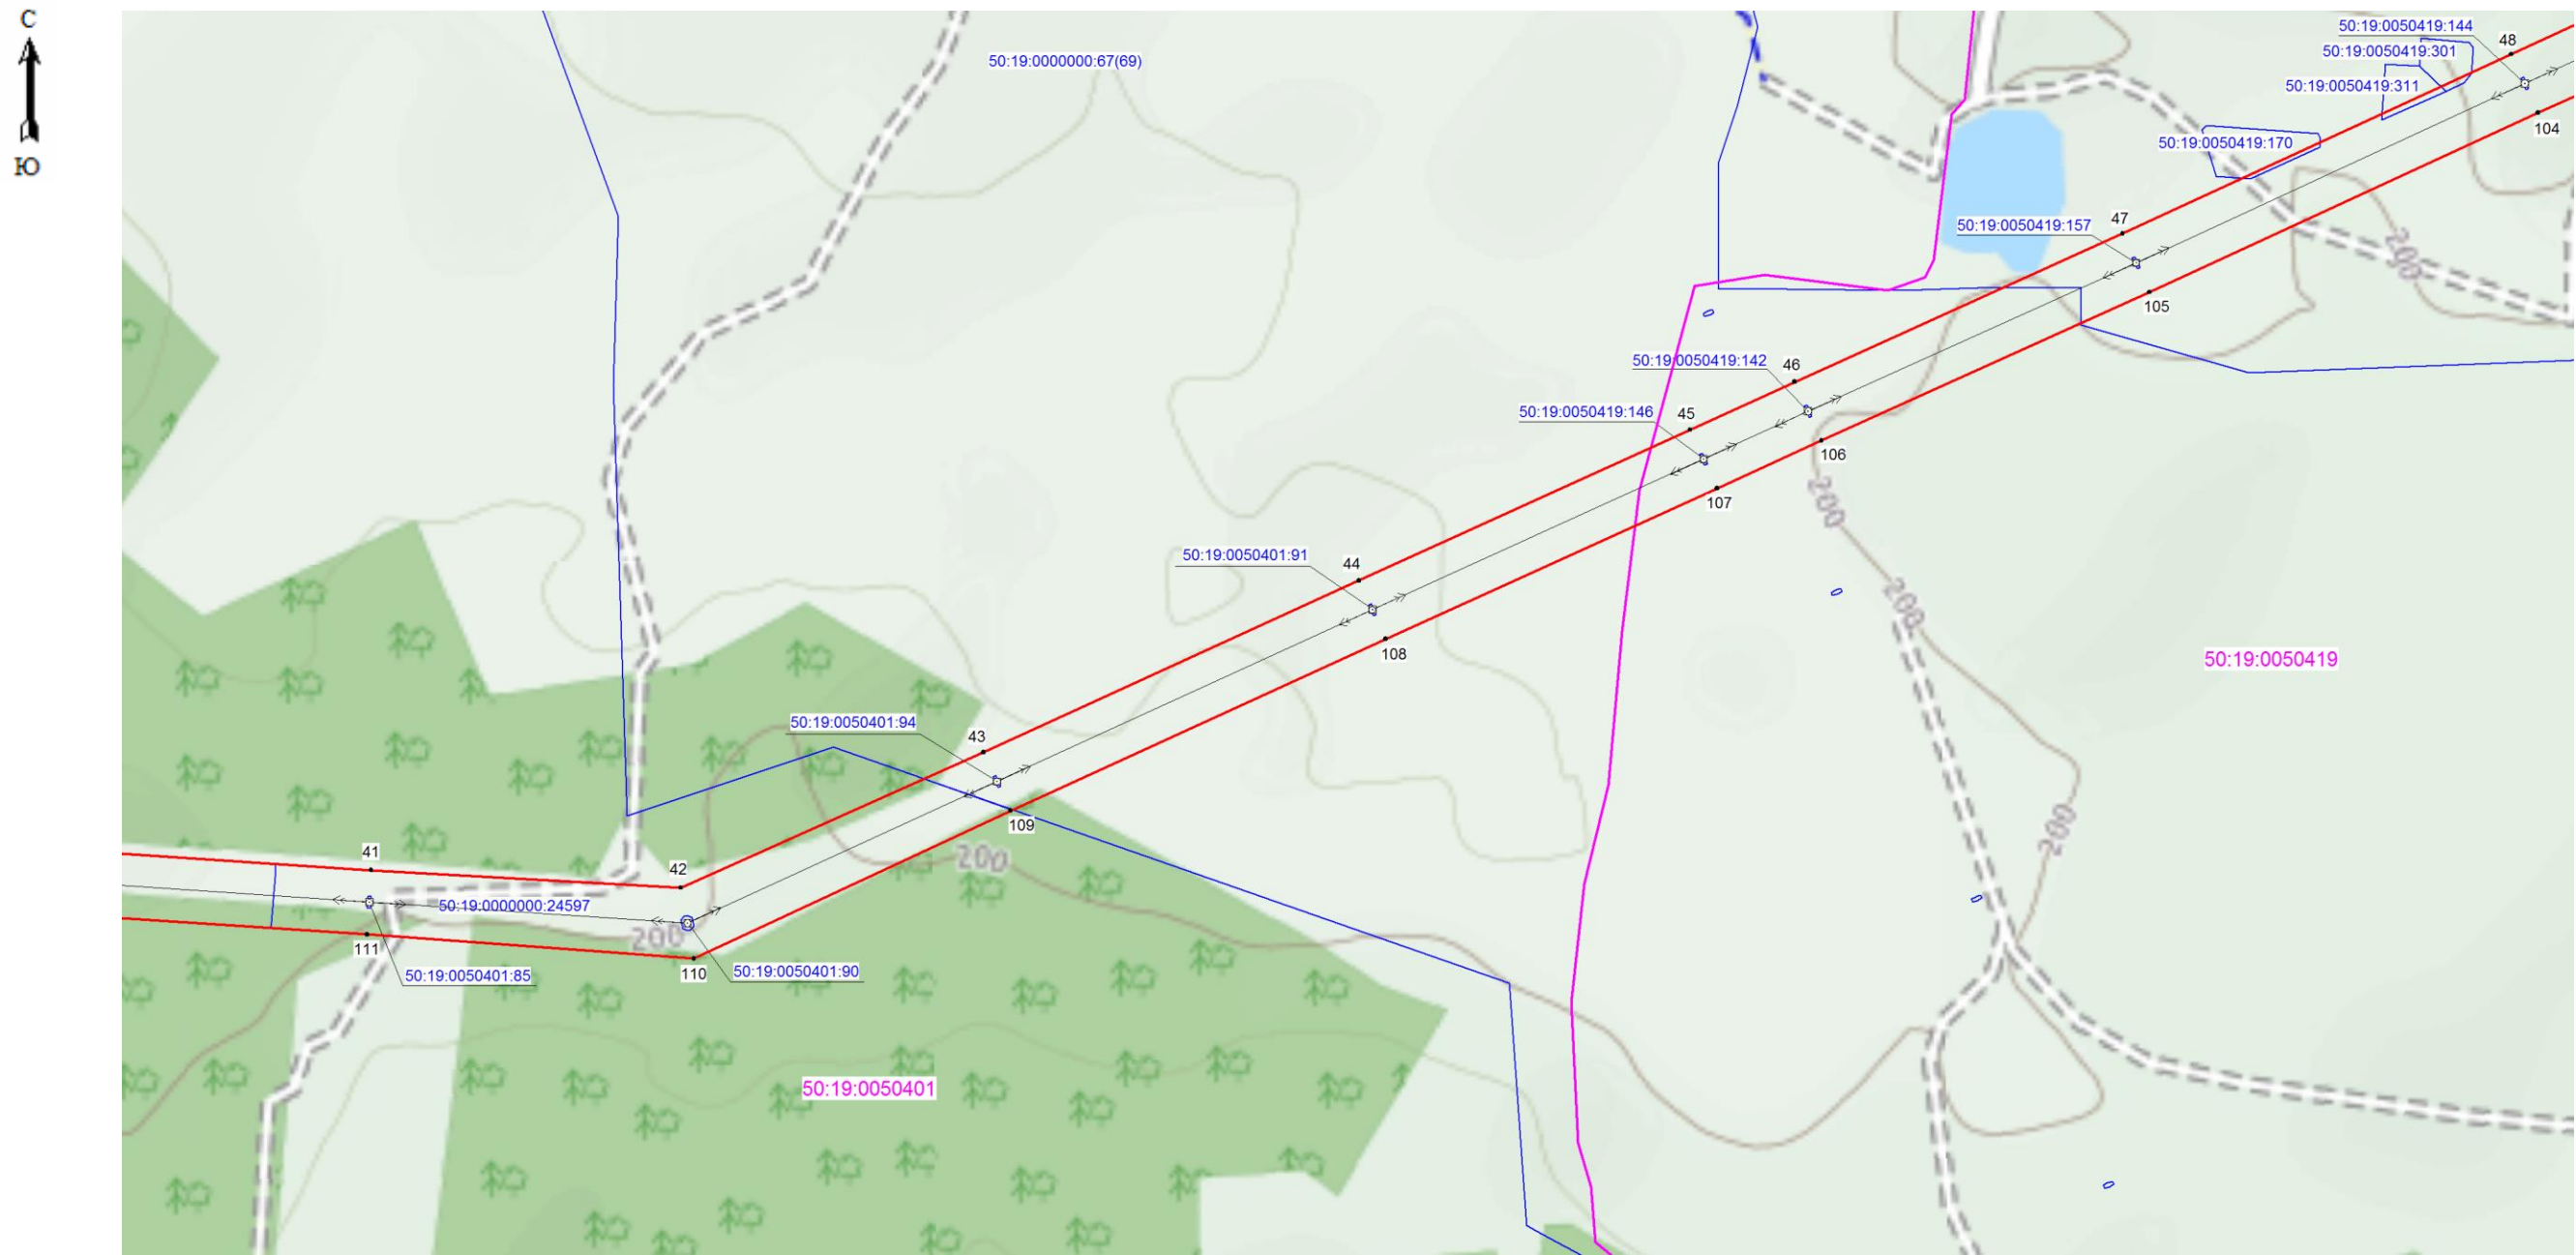

Масштаб 1:5000





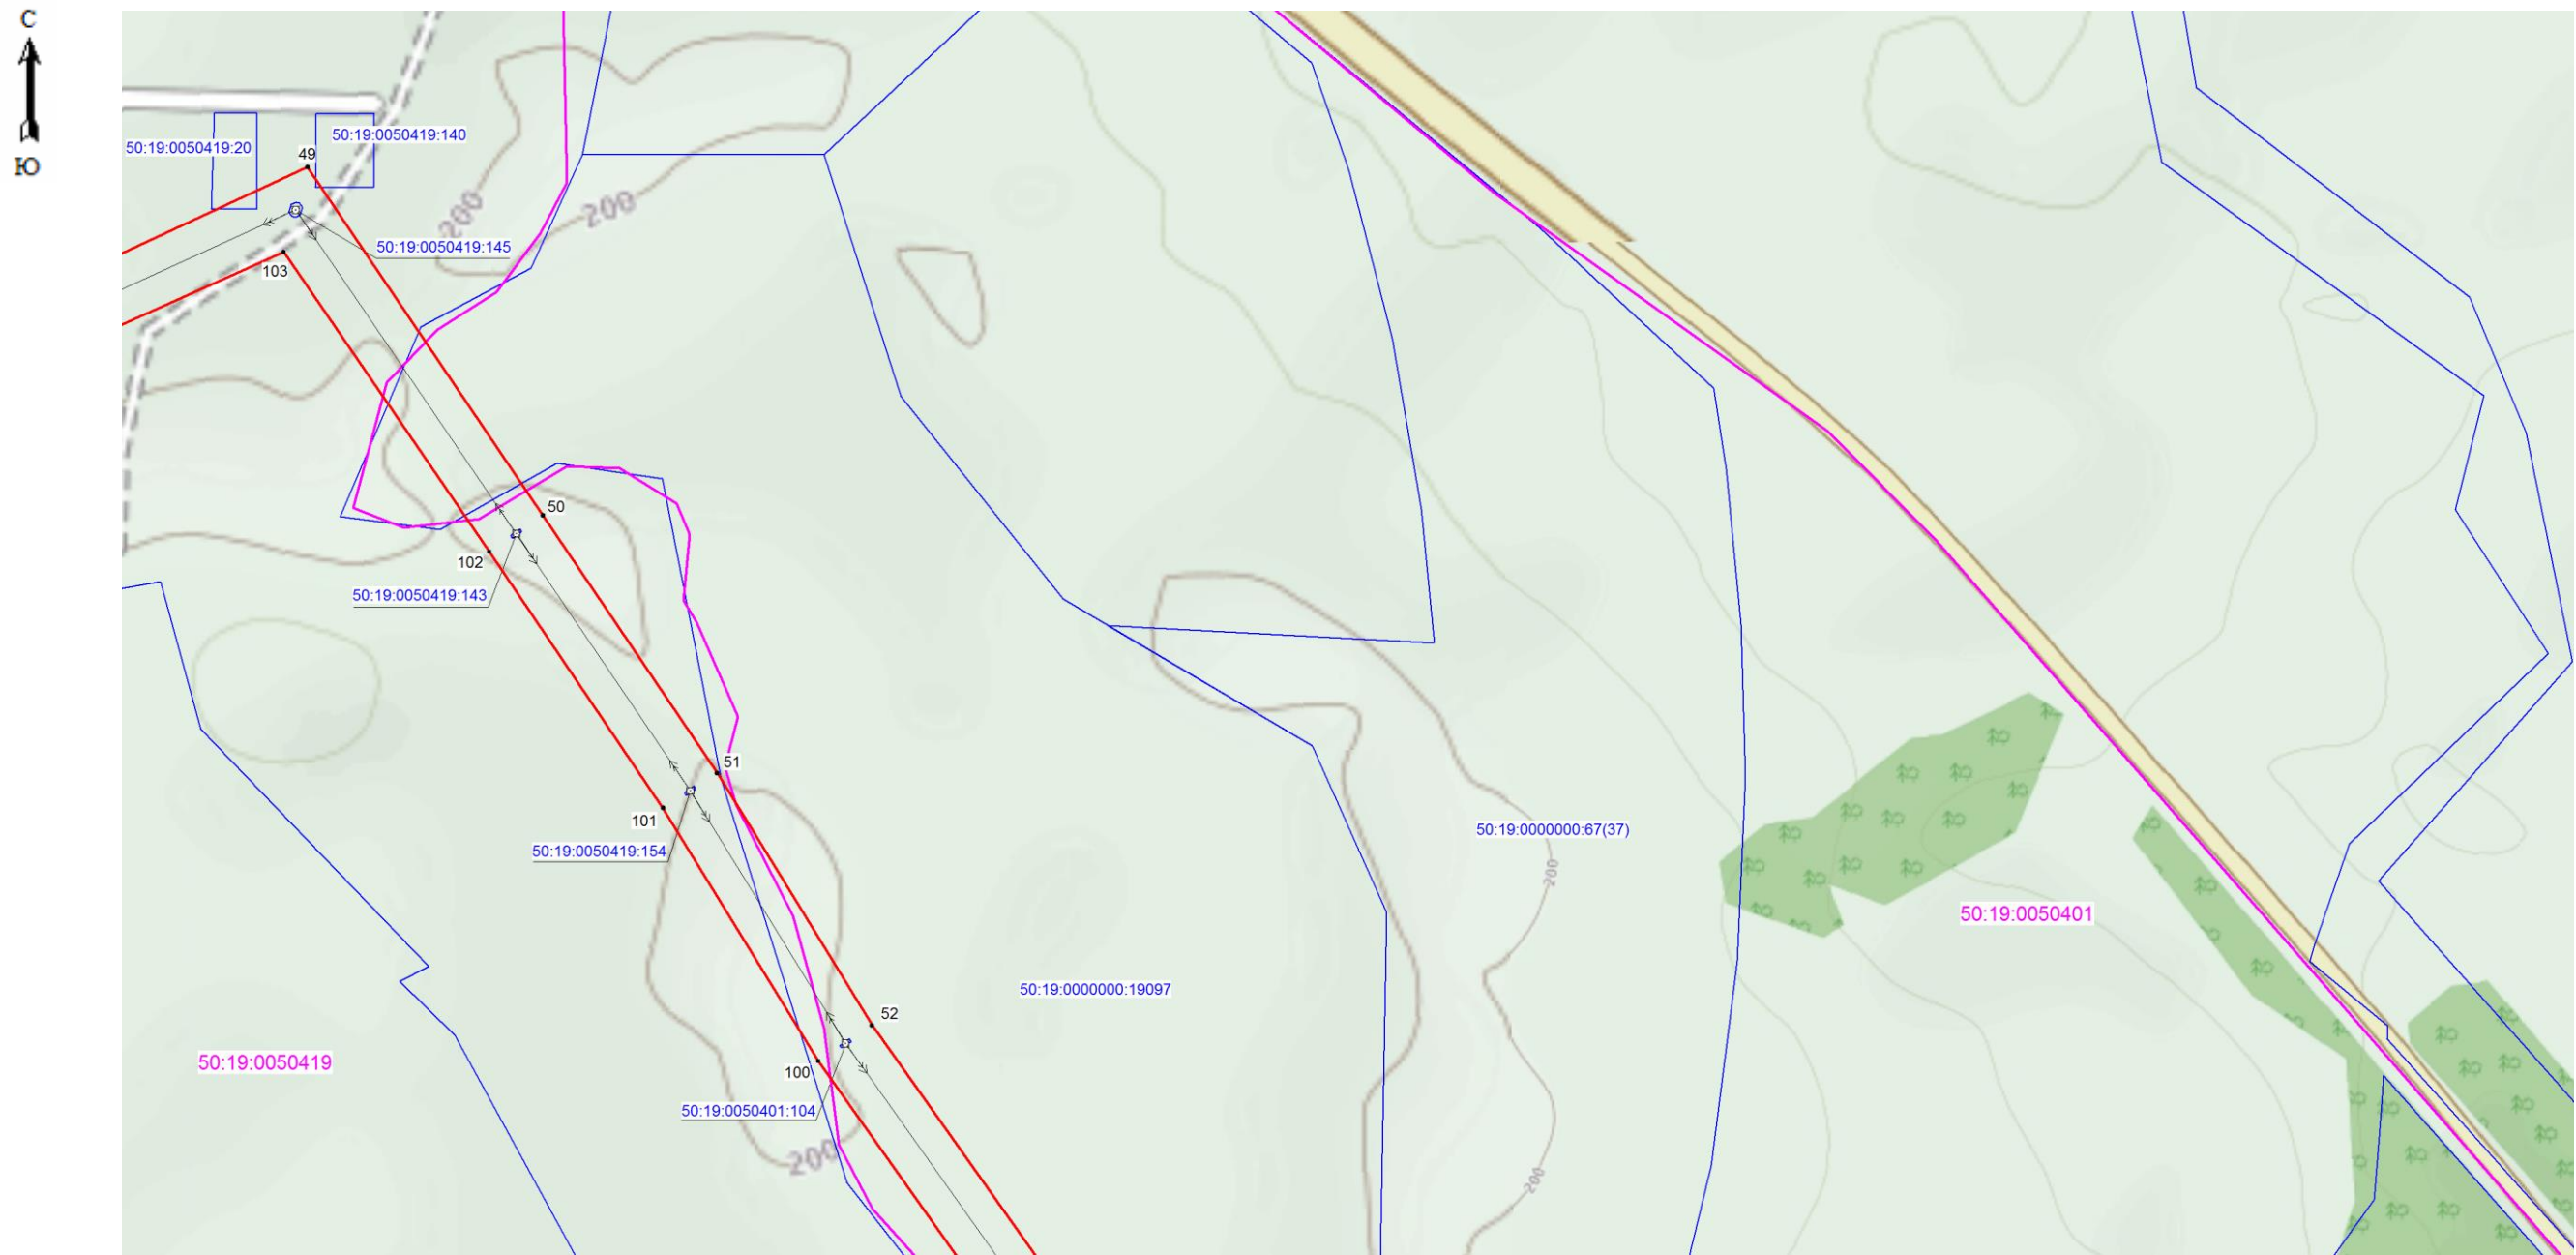


Используемые условные знаки и обозначения:


- граница зоны публичного сервитута
- поворотная точка границы публичного сервитута
- номер кадастрового квартала
- граница кадастрового квартала
- существующая часть границы, имеющиеся в ЕГРН сведения, о которой достаточны для определения ее местоположения
- обозначение земельного участка
- границы объекта, для которого устанавливается публичный сервитут



Масштаб 1:5000





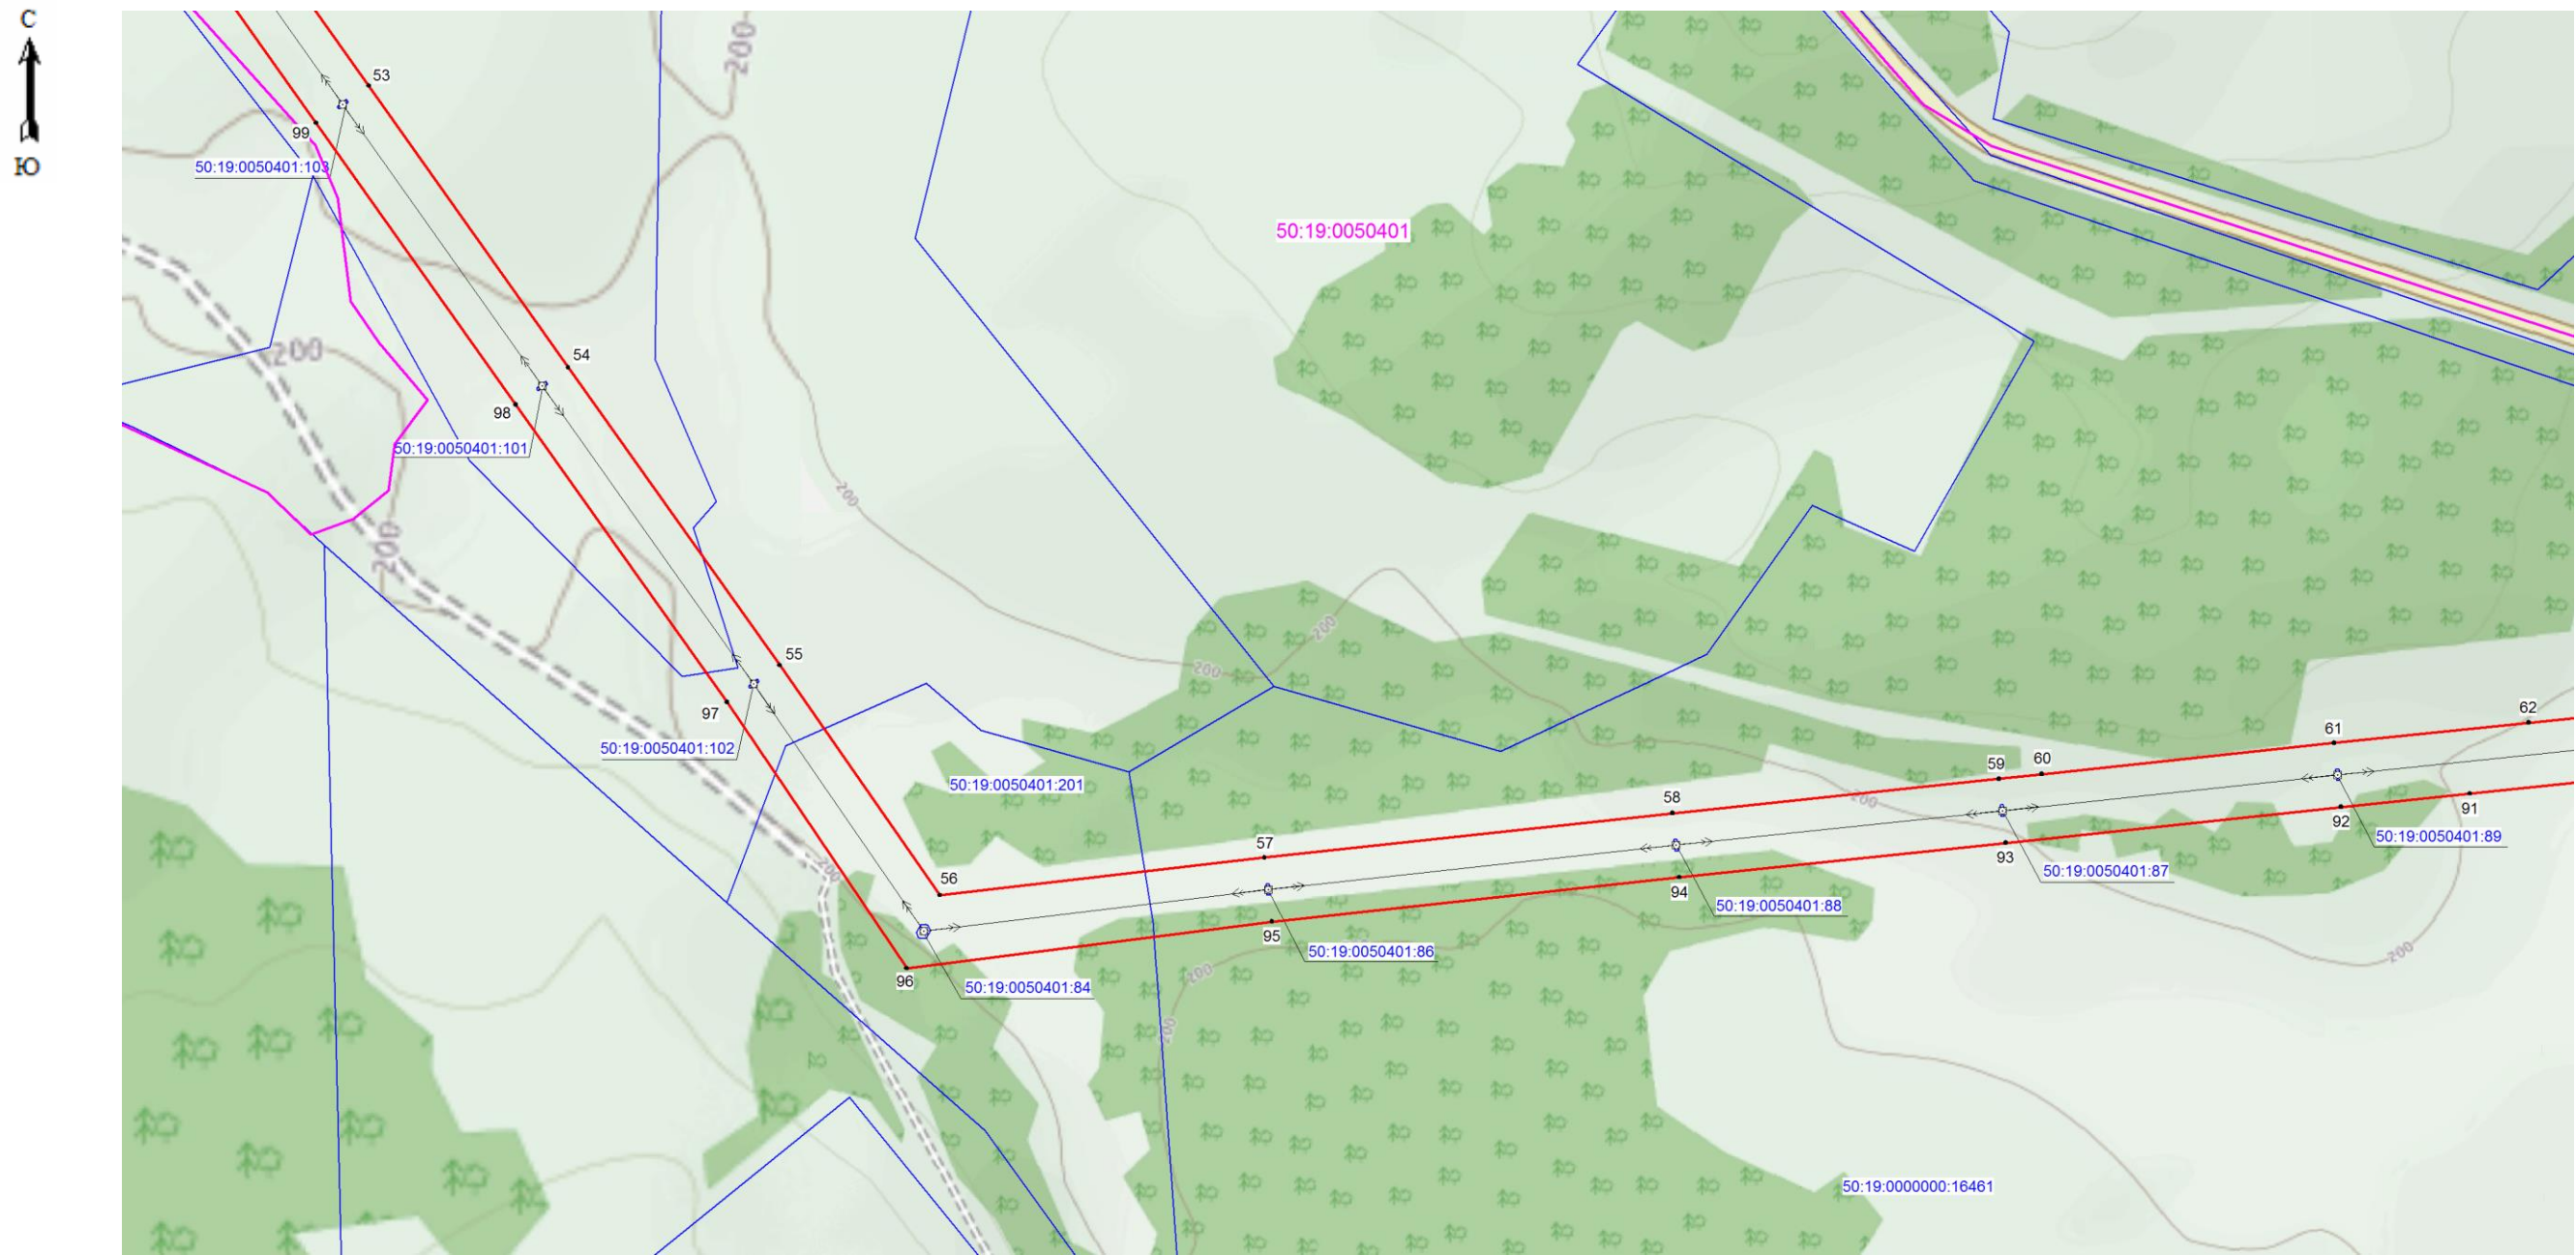


Используемые условные знаки и обозначения:


-  - граница зоны публичного сервитута
-  1 - поворотная точка границы публичного сервитута
-  50:19:0010202 - номер кадастрового квартала
-  - граница кадастрового квартала
-  - существующая часть границы, имеющиеся в ЕГРН сведения, о которой достаточны для определения ее местоположения
-  50:19:0010202:227 - обозначение земельного участка
-  - границы объекта, для которого устанавливается публичный сервитут



Масштаб 1:5000





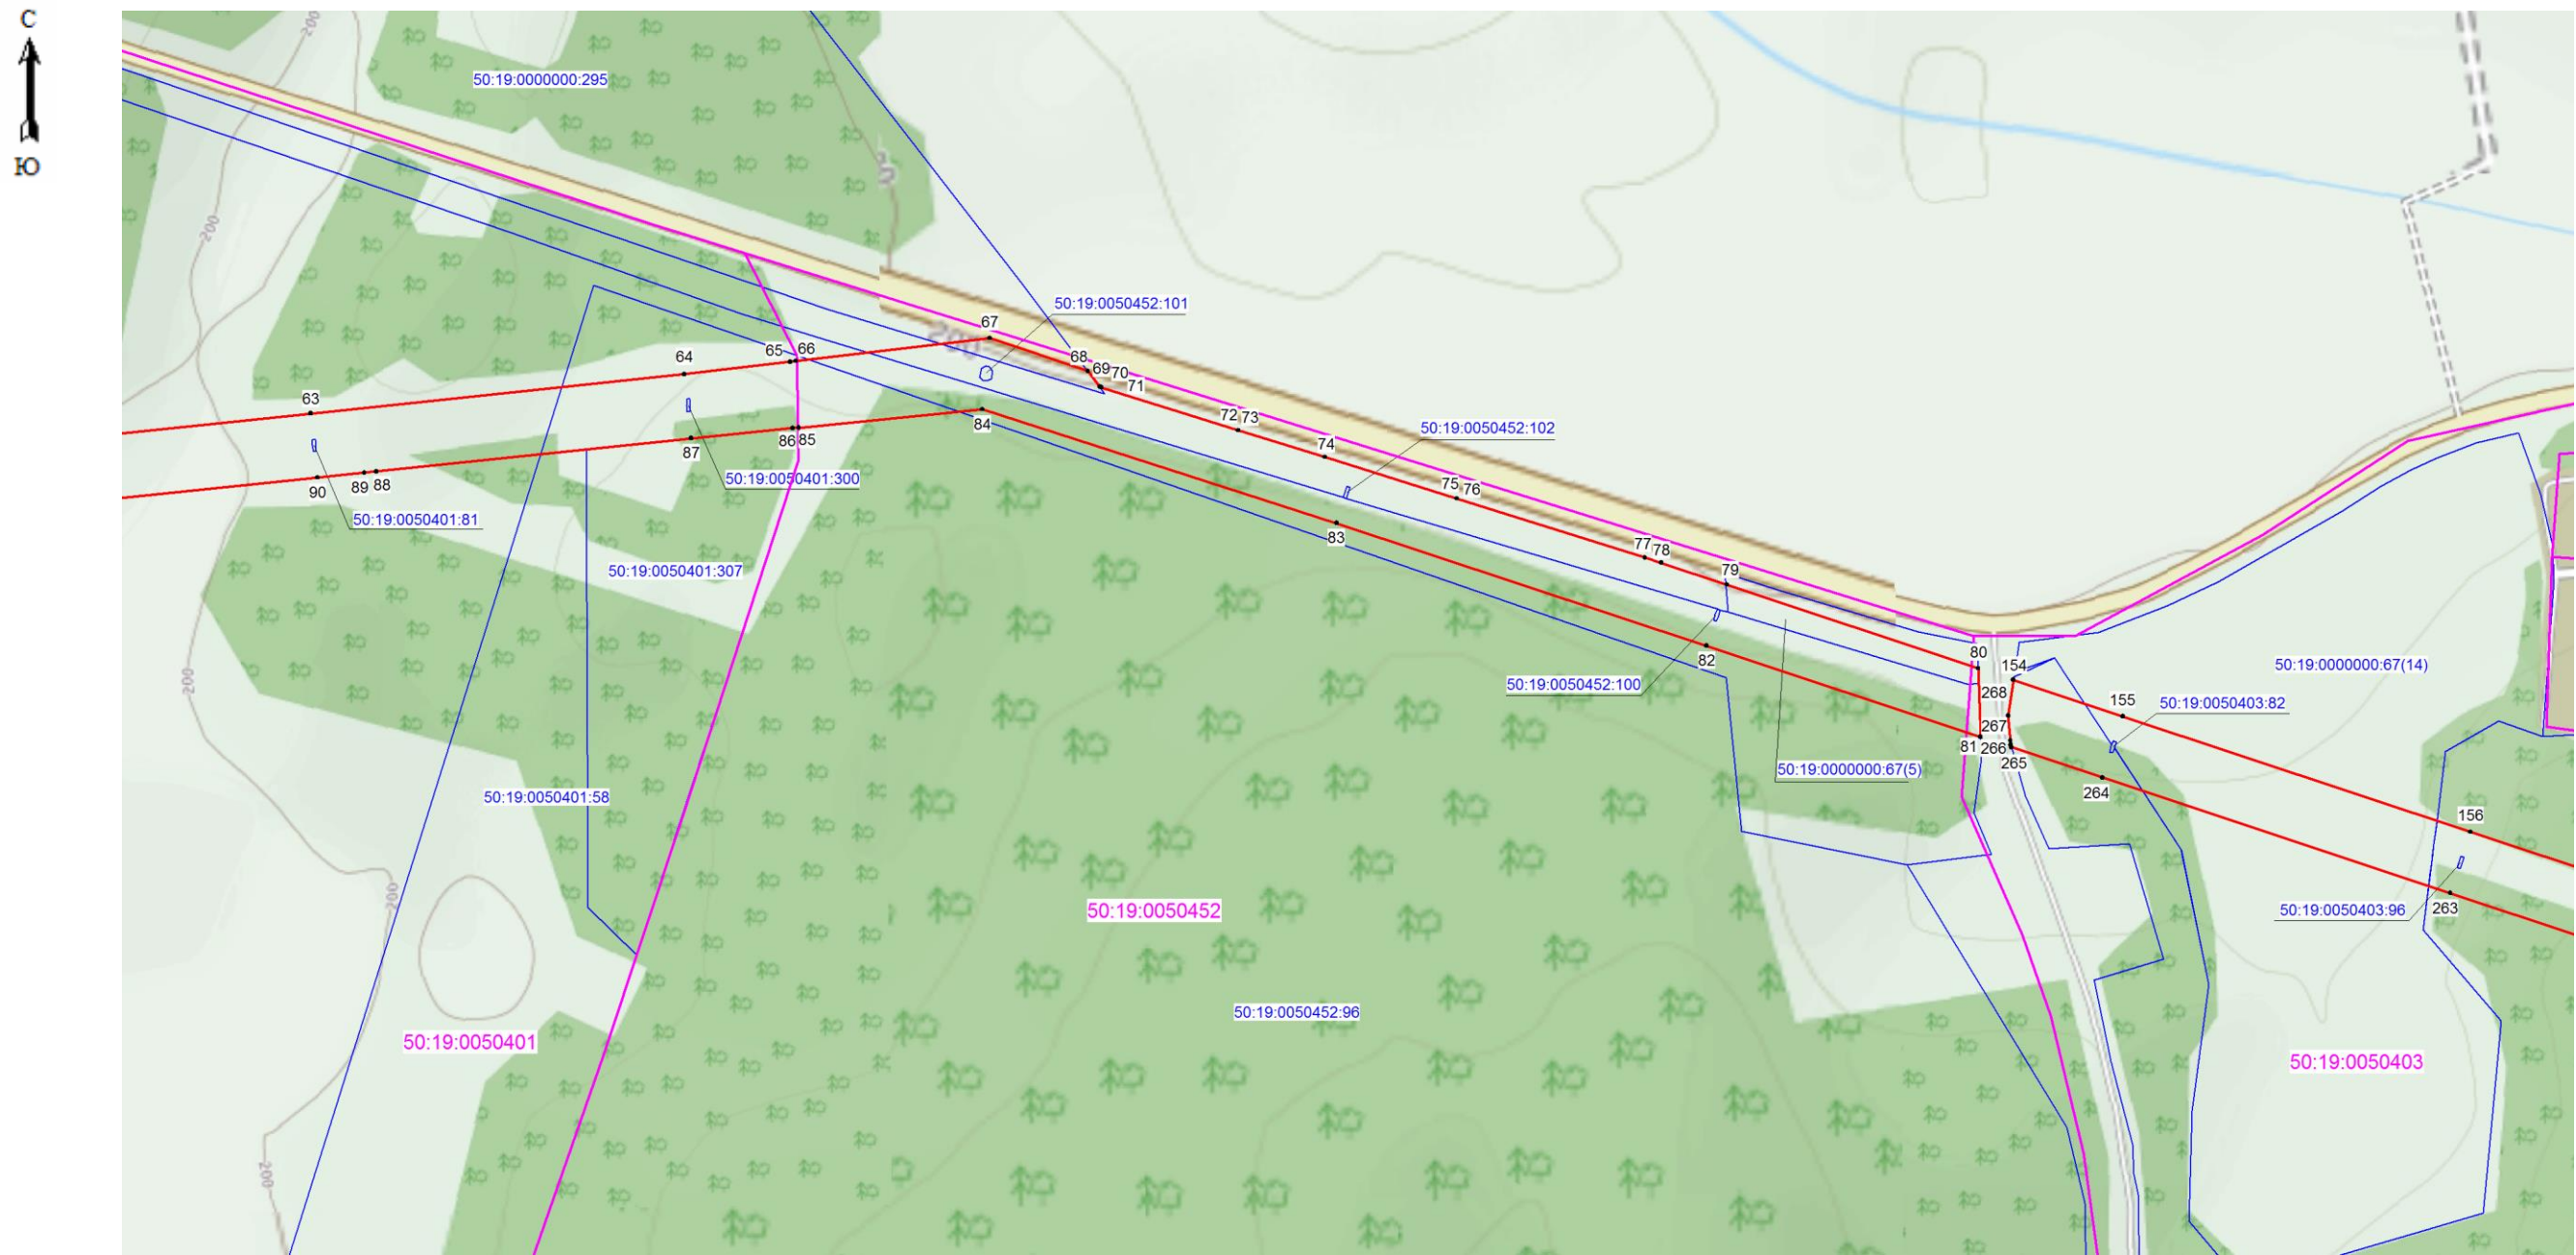


Используемые условные знаки и обозначения:


-  - граница зоны публичного сервитута
-  1 - поворотная точка границы публичного сервитута
-  50:19:0010202 - номер кадастрового квартала
-  - граница кадастрового квартала
-  - существующая часть границы, имеющиеся в ЕГРН сведения, о которой достаточны для определения ее местоположения
-  50:19:0010202:227 - обозначение земельного участка
-  - границы объекта, для которого устанавливается публичный сервитут



Масштаб 1:5000





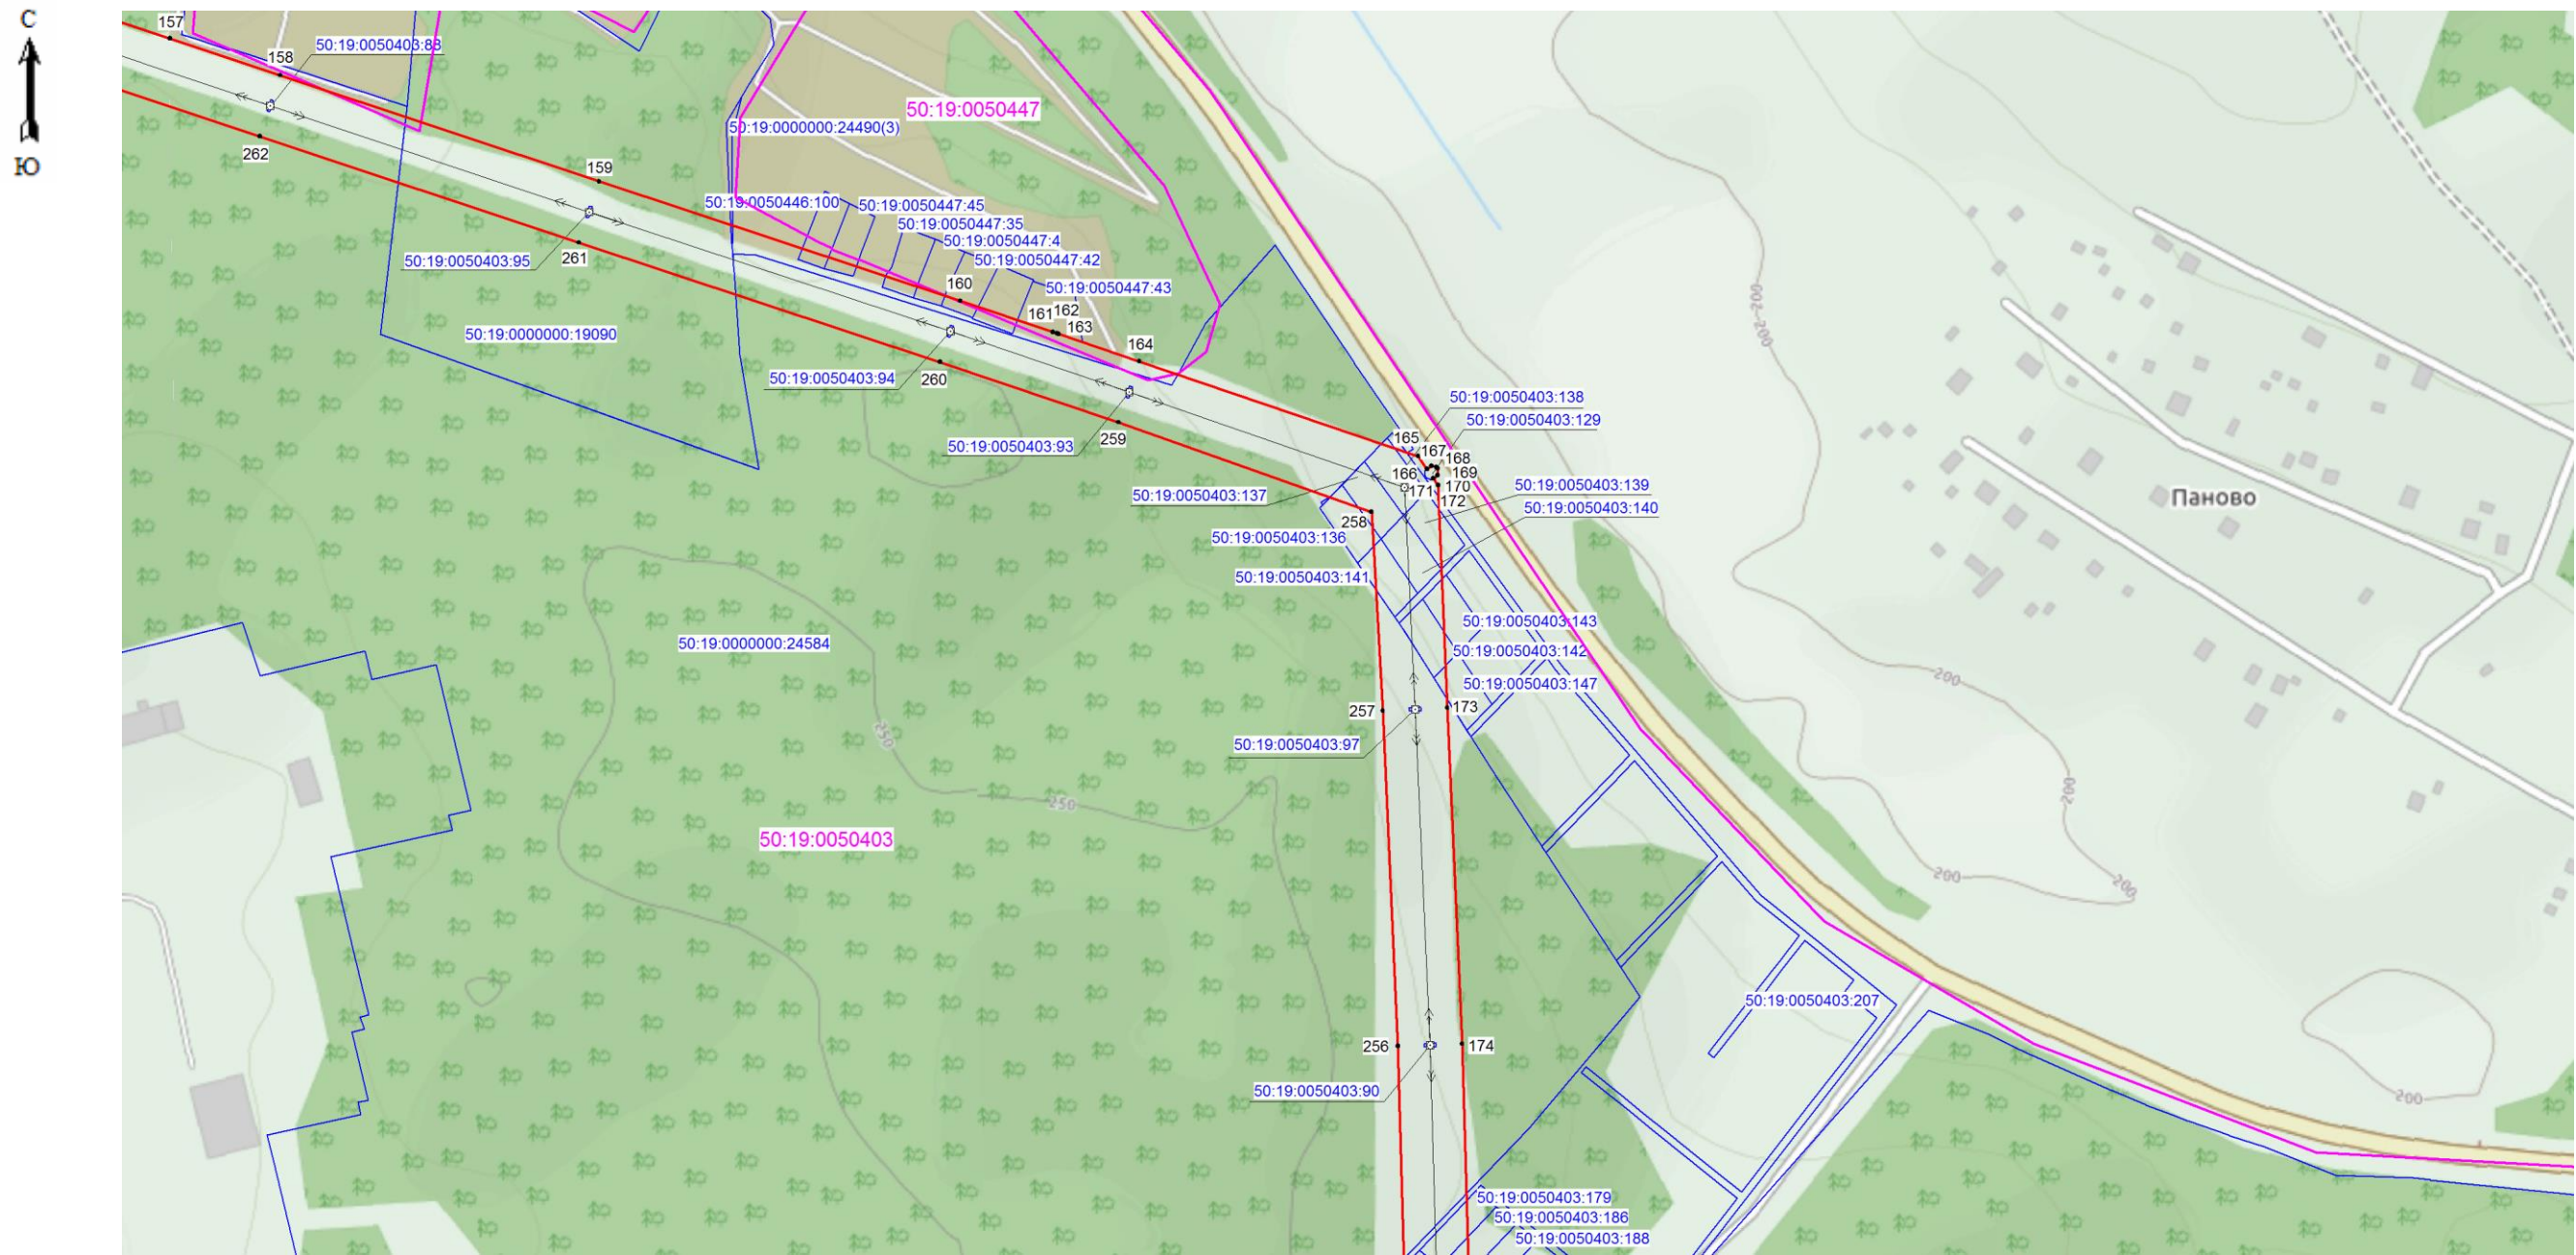


Используемые условные знаки и обозначения:


-  - граница зоны публичного сервитута
-  1 - поворотная точка границы публичного сервитута
-  50:19:0010202 - номер кадастрового квартала
-  - граница кадастрового квартала
-  50:19:0010202:227 - существующая часть границы, имеющиеся в ЕГРН сведения, о которой достаточны для определения ее местоположения
-  - обозначение земельного участка
-  - границы объекта, для которого устанавливается публичный сервитут



Масштаб 1:5000





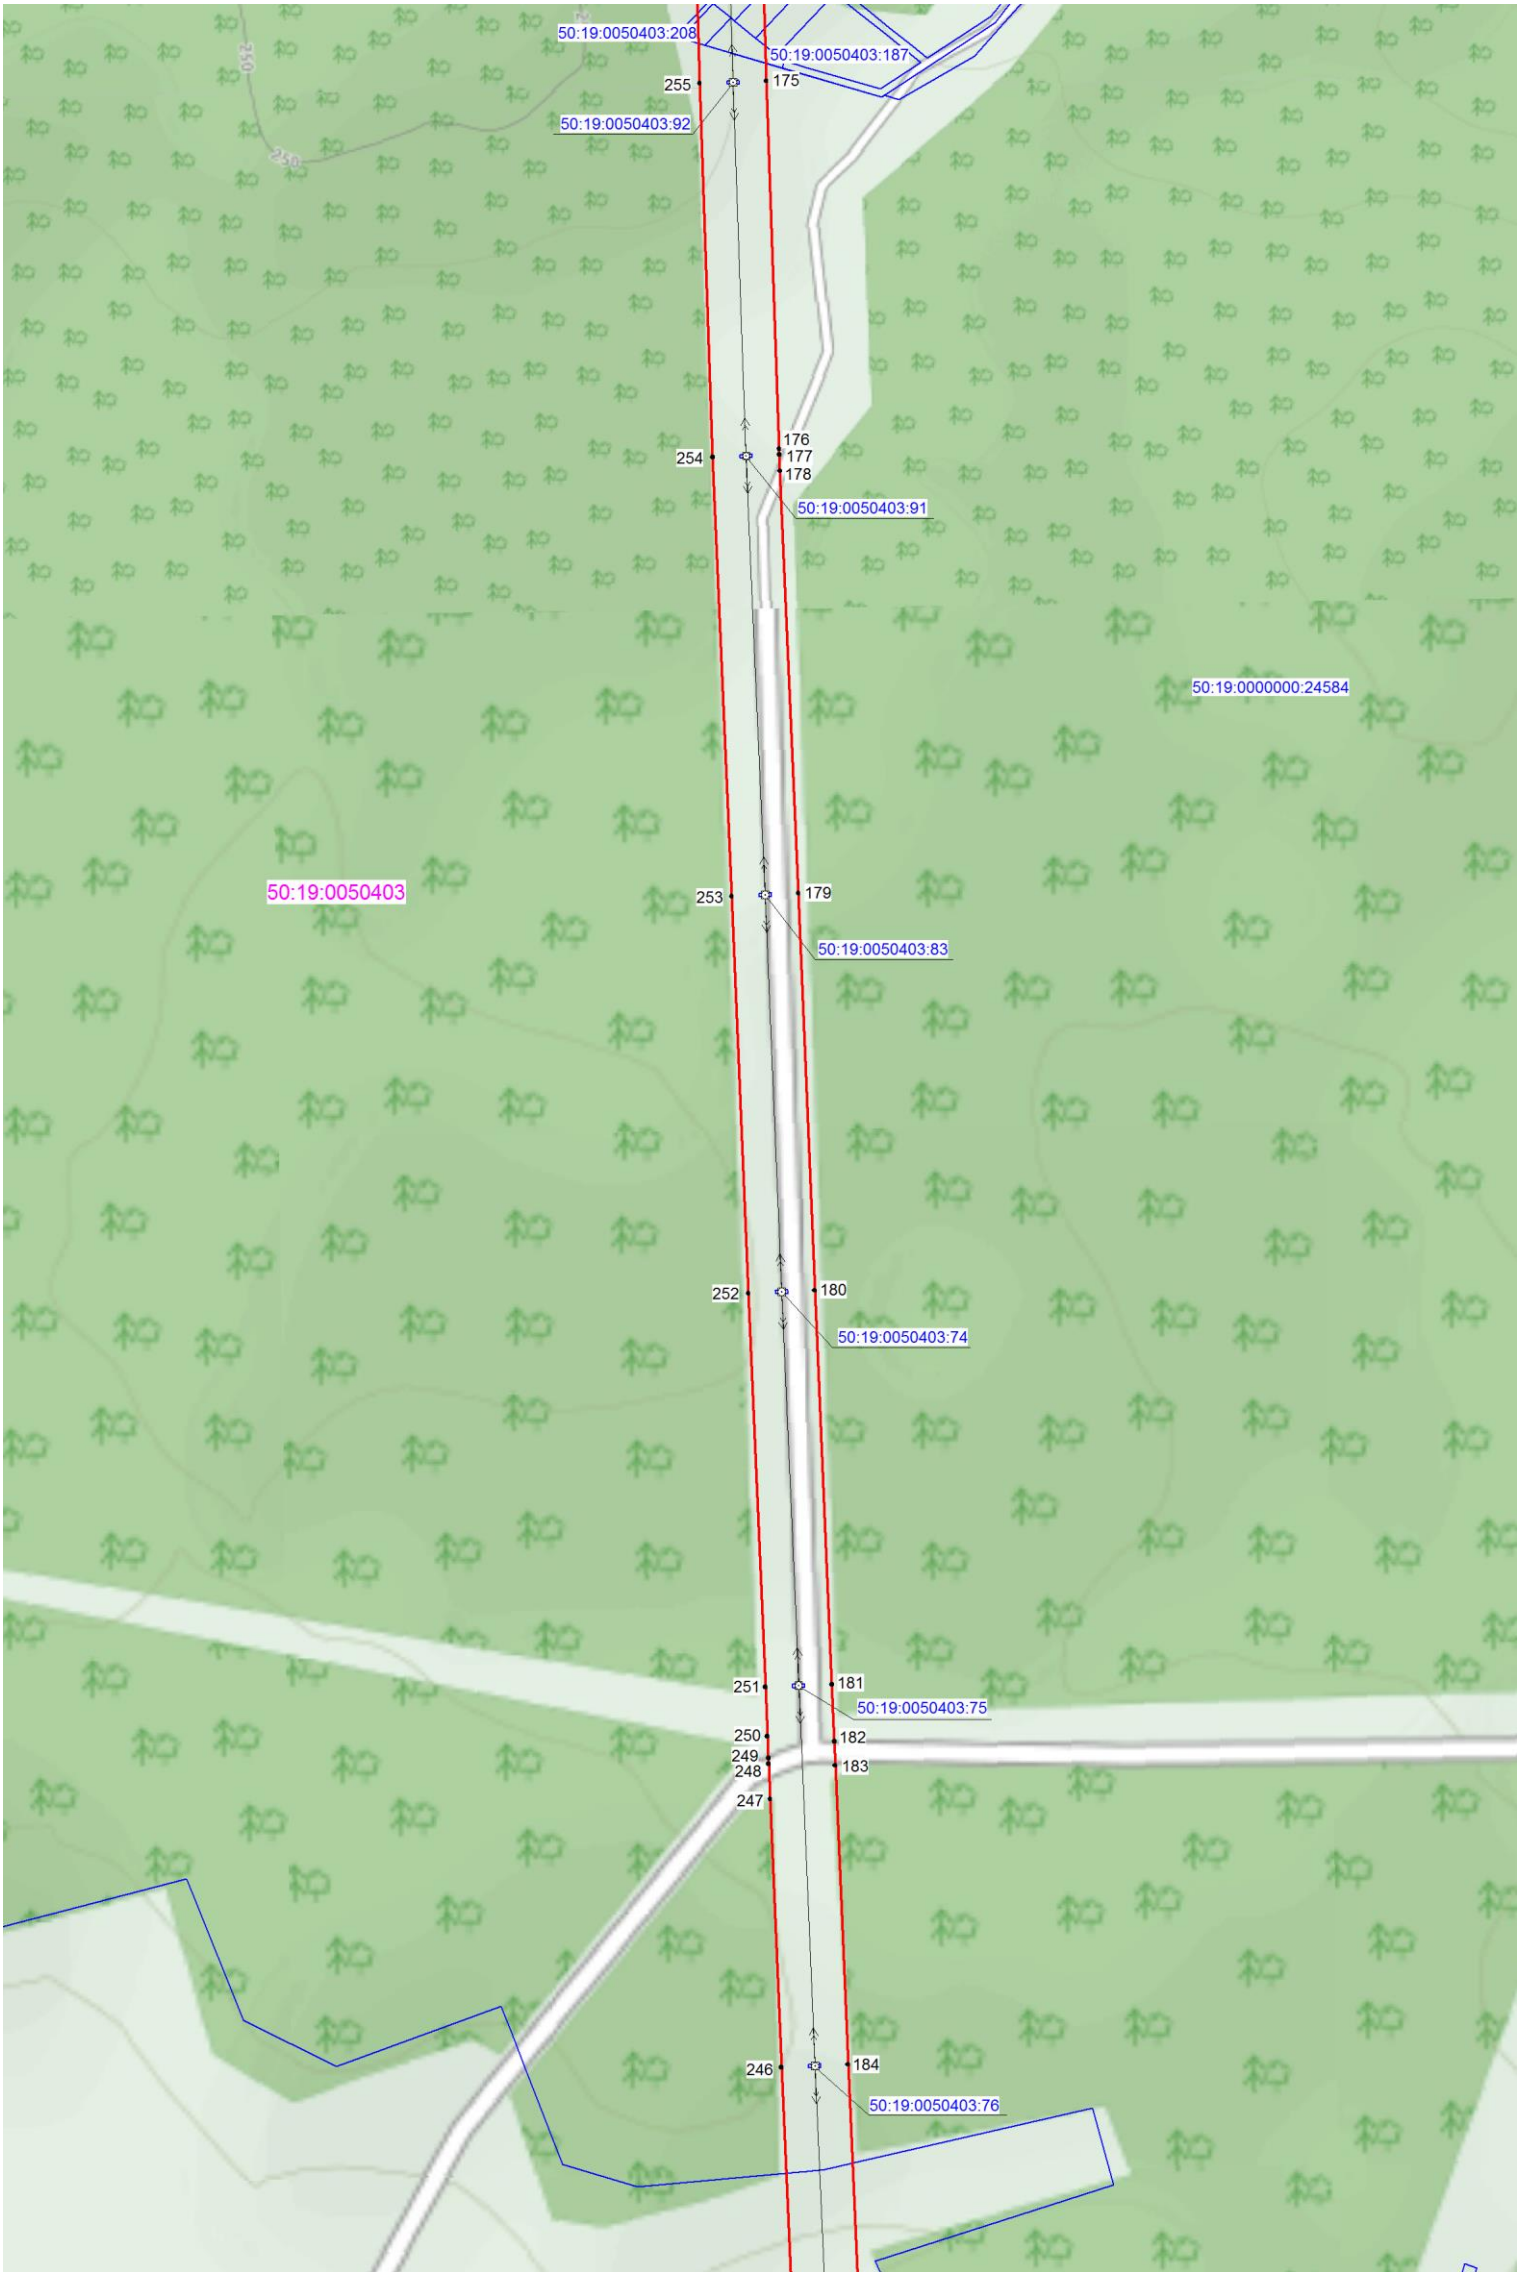


Используемые условные знаки и обозначения:


-  - граница зоны публичного сервитута
-  1 - поворотная точка границы публичного сервитута
-  50:19:0010202 - номер кадастрового квартала
-  - граница кадастрового квартала
-  - существующая часть границы, имеющиеся в ЕГРН сведения, о которой достаточны для определения ее местоположения
-  50:19:0010202:227 - обозначение земельного участка
-  - границы объекта, для которого устанавливается публичный сервитут



Масштаб 1:5000



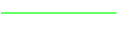

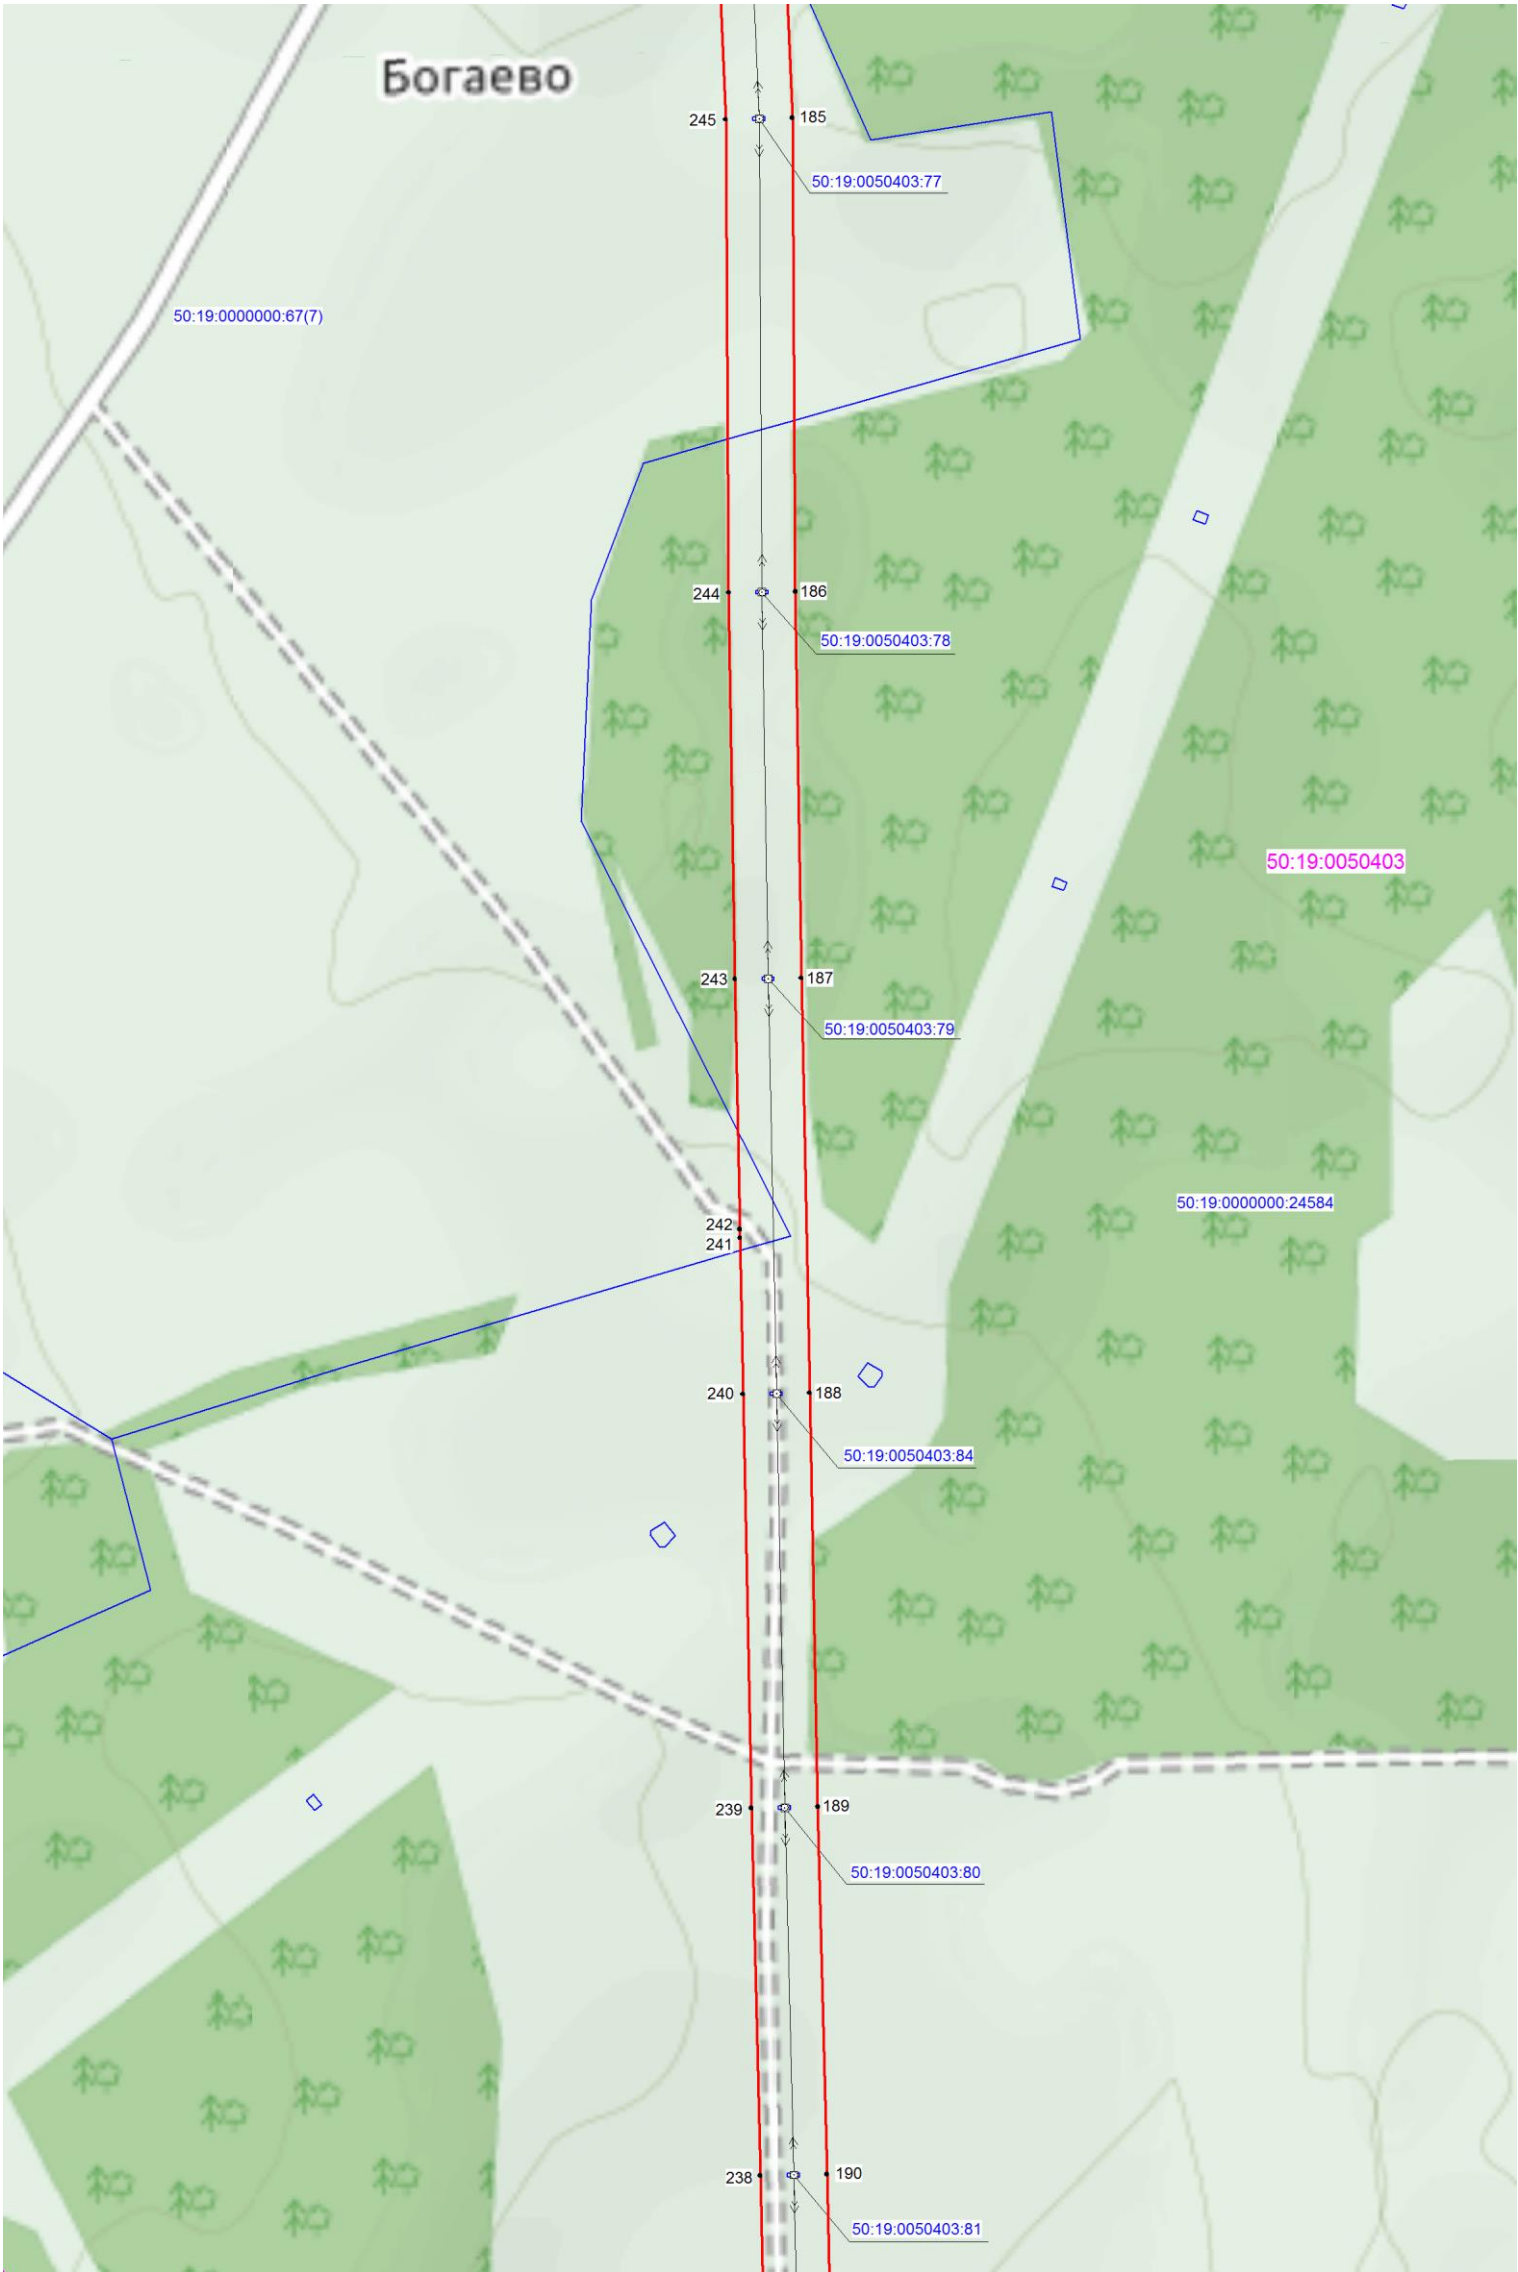


Используемые условные знаки и обозначения:


-  - граница зоны публичного сервитута
-  1 - поворотная точка границы публичного сервитута
-  50:19:0010202 - номер кадастрового квартала
-  - граница кадастрового квартала
-  - существующая часть границы, имеющиеся в ЕГРН сведения, о которой достаточны для определения ее местоположения
-  50:19:0010202:227 - обозначение земельного участка
-  - границы объекта, для которого устанавливается публичный сервитут



Масштаб 1:5000

Используемые условные знаки и обозначения:

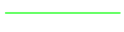
-  - граница зоны публичного сервитута
-  1 - поворотная точка границы публичного сервитута
-  50:19:0010202 - номер кадастрового квартала
-  - граница кадастрового квартала
-  - существующая часть границы, имеющиеся в ЕГРН сведения, о которой достаточны для определения ее местоположения
-  50:19:0010202:227 - обозначение земельного участка
-  - границы объекта, для которого устанавливается публичный сервитут

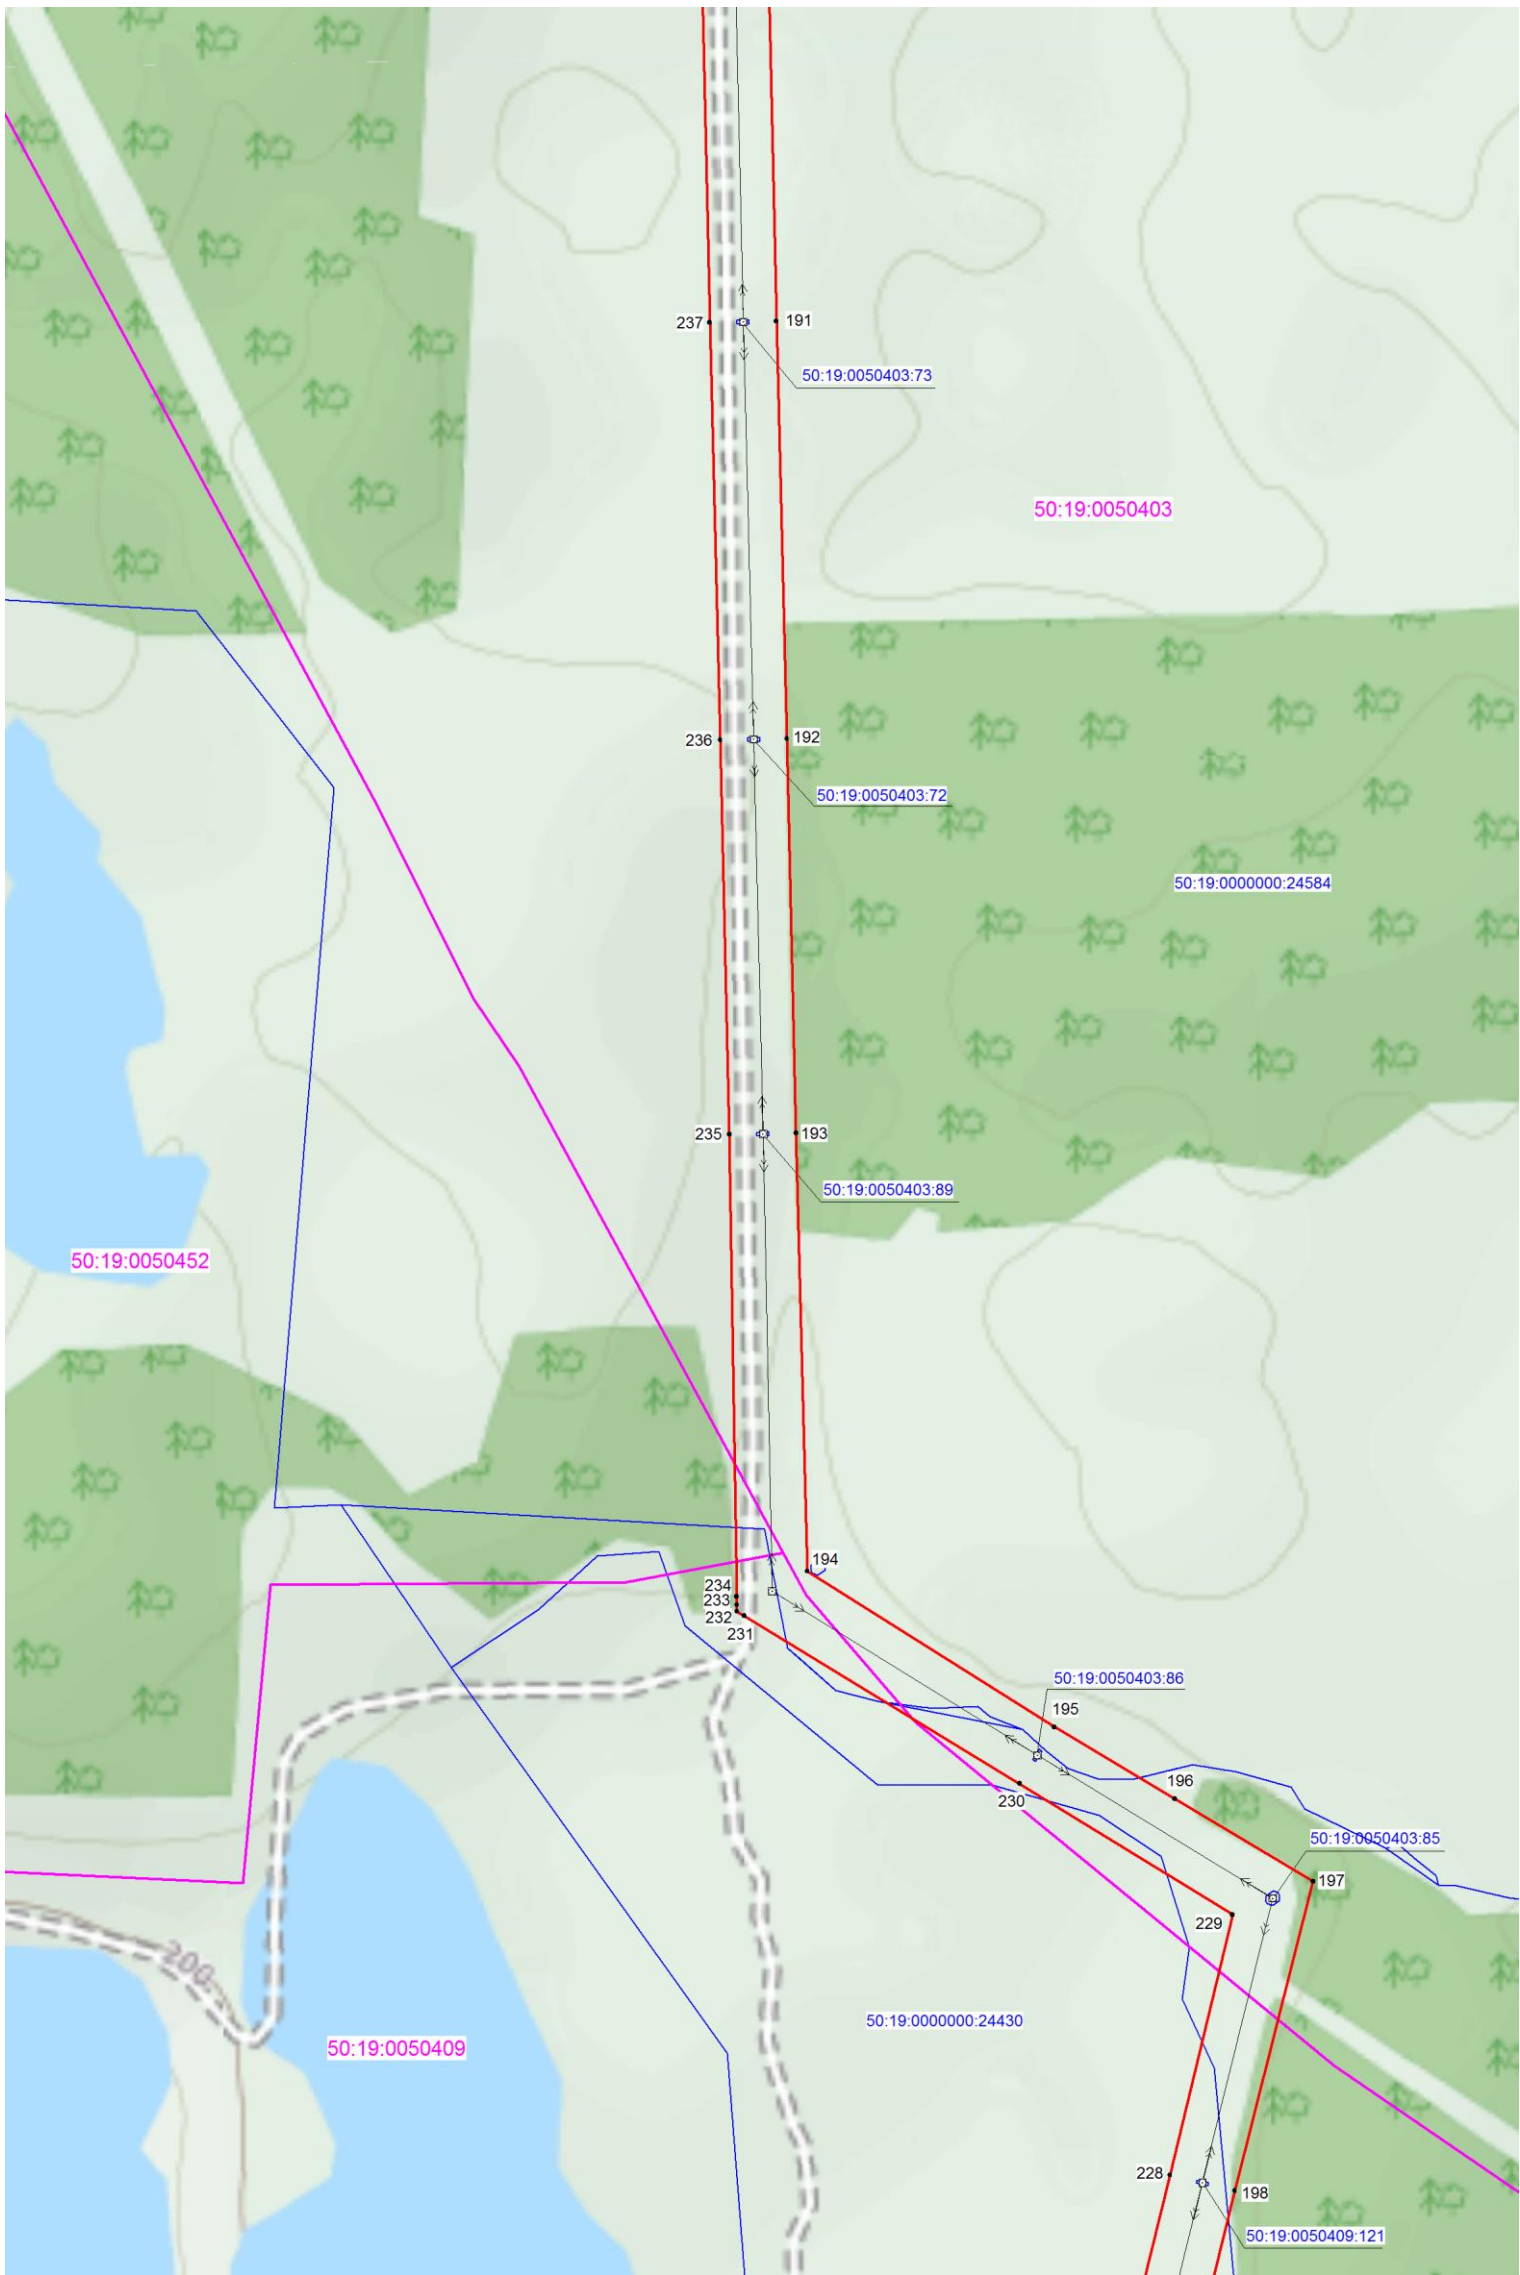

Масштаб 1:5000

Используемые условные знаки и обозначения:

- граница зоны публичного сервитута
- поворотная точка границы публичного сервитута
- номер кадастрового квартала
- граница кадастрового квартала
- существующая часть границы, имеющиеся в ЕГРН сведения, о которой достаточны для определения ее местоположения
- обозначение земельного участка
- границы объекта, для которого устанавливается публичный сервитут

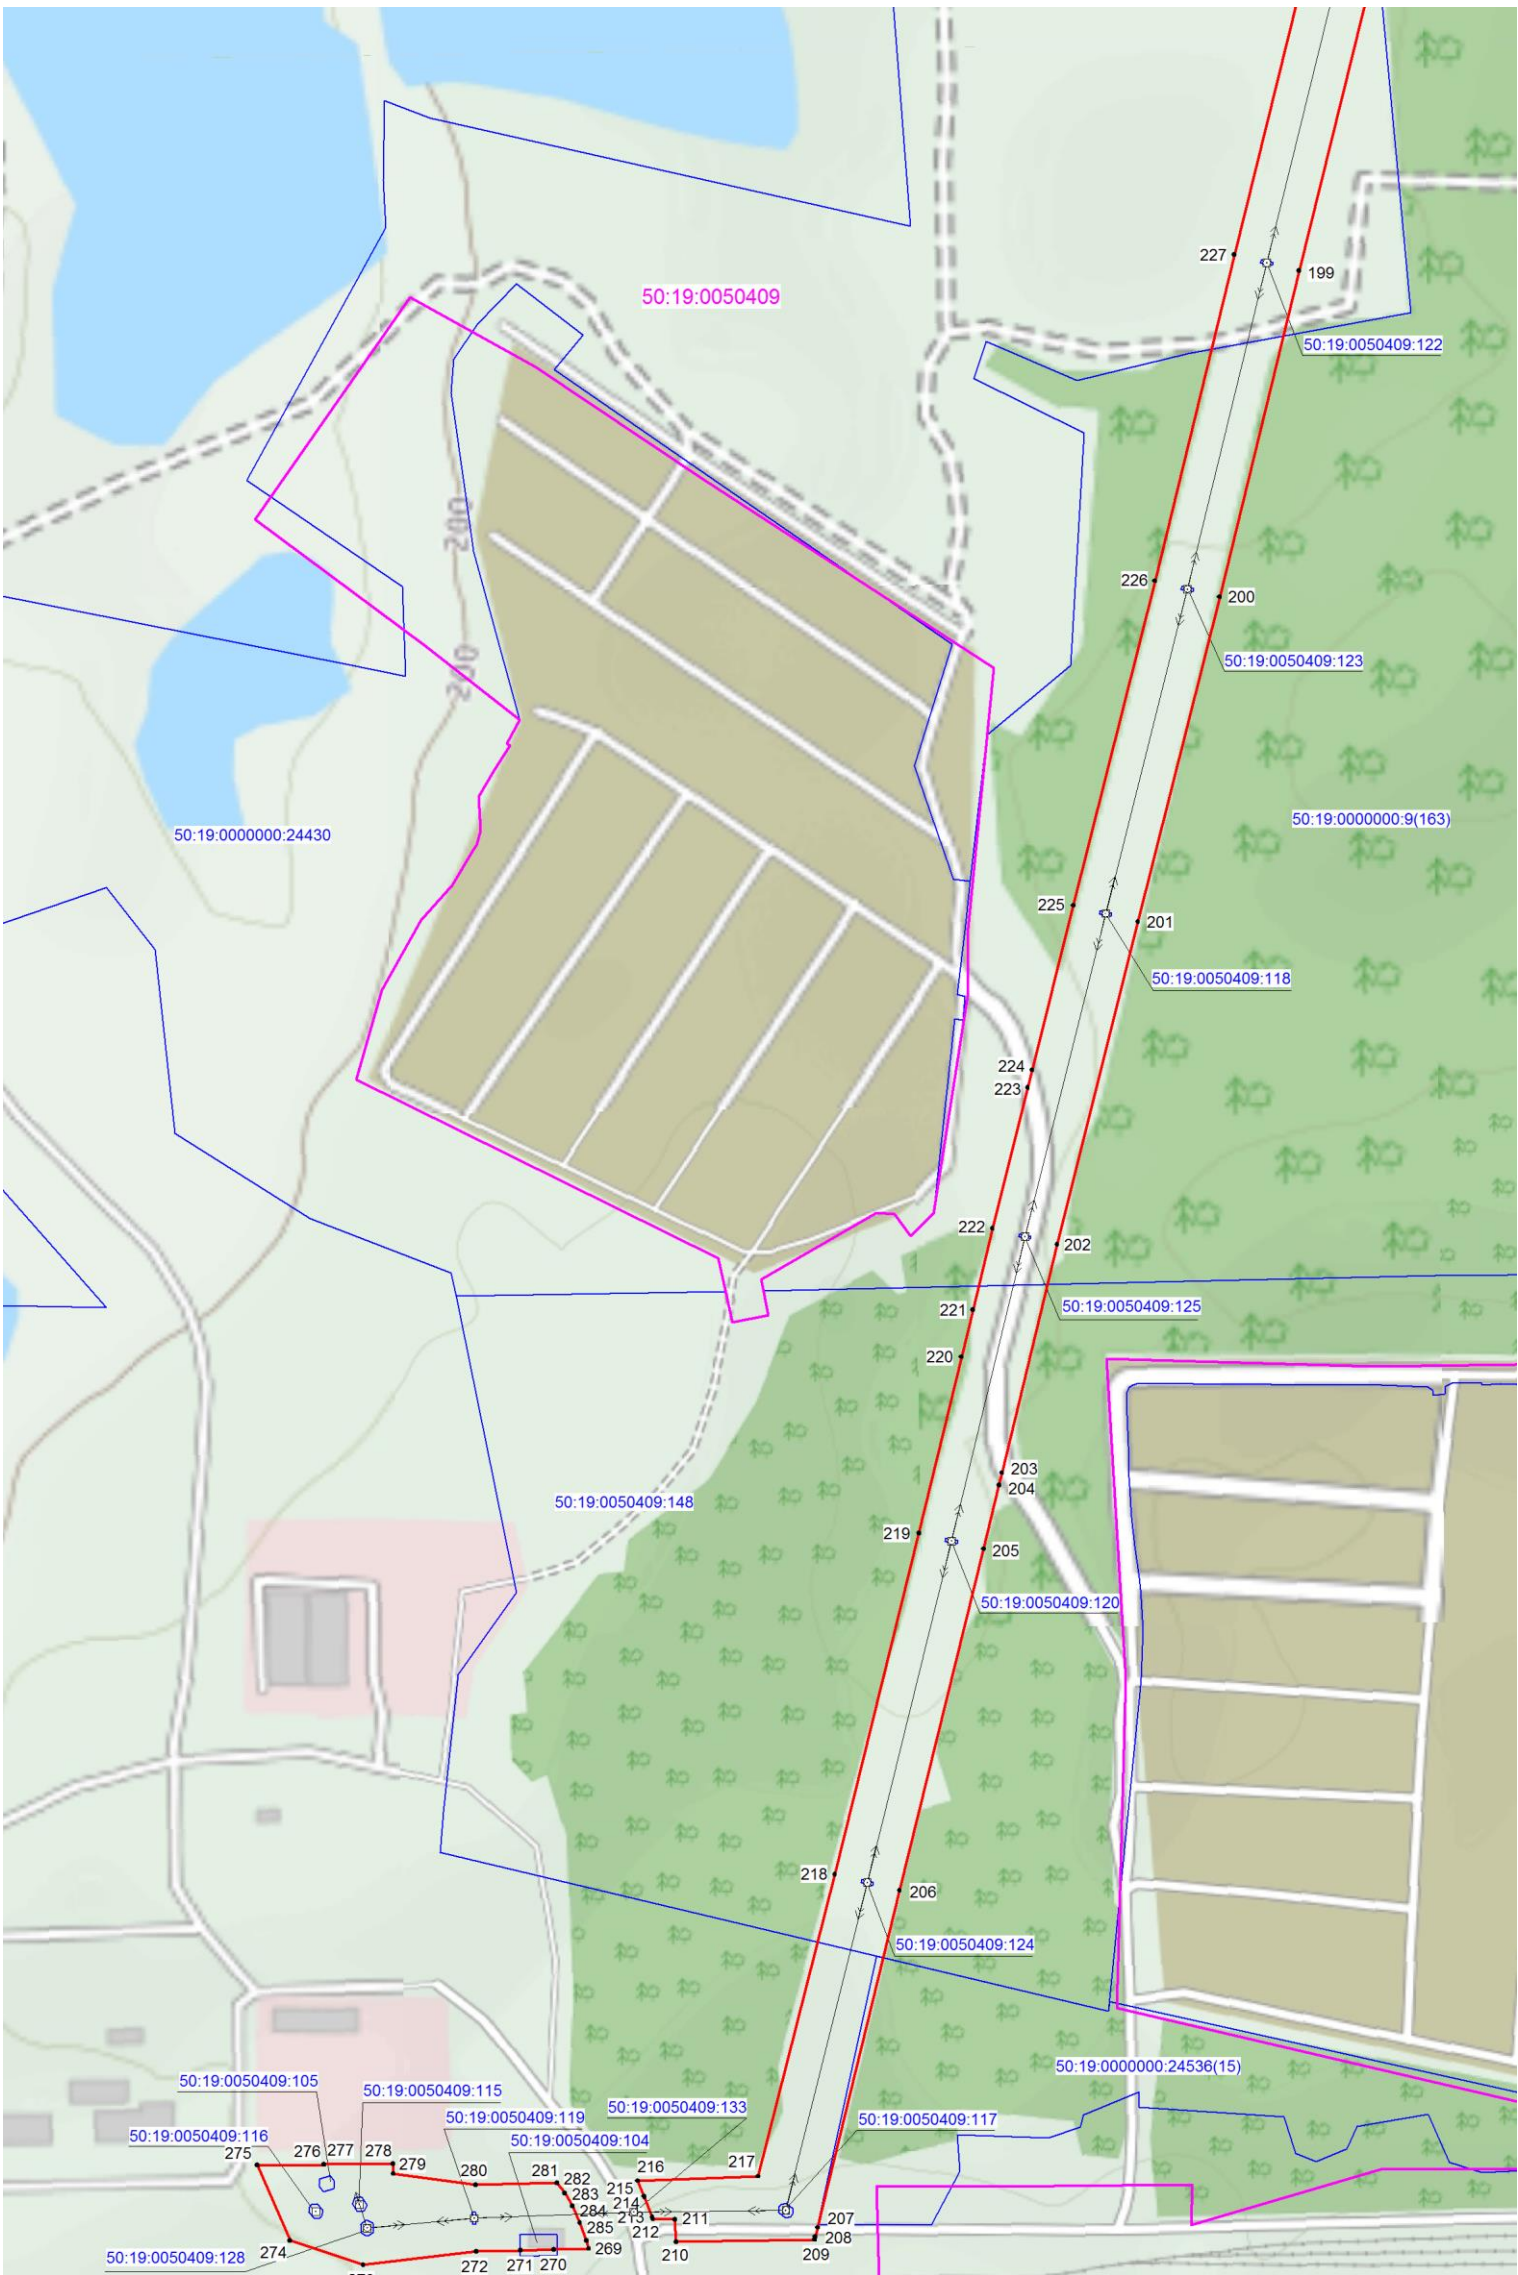

Масштаб 1:5000

Используемые условные знаки и обозначения:

- граница зоны публичного сервитута
- поворотная точка границы публичного сервитута
- номер кадастрового квартала
- граница кадастрового квартала
- существующая часть границы, имеющиеся в ЕГРН сведения, о которой достаточны для определения ее местоположения
- обозначение земельного участка
- границы объекта, для которого устанавливается публичный сервитут