

ОПИСАНИЕ МЕСТОПОЛОЖЕНИЯ ГРАНИЦ
Публичного сервитута в целях размещения существующего объекта
электросетевого хозяйства КВЛ 220 кВ Слобода-Шмелево
(наименование публичного сервитута (далее - объект))

Раздел 1

Сведения об объекте		
№ п/п	Характеристики объекта	Описание характеристик
1	2	3
1	Местоположение объекта	Московская область, МО Рузский городской округ, МО городской округ Истра Московской области
2	Площадь объекта +/- величина погрешности определения площади (Р +/- Дельта Р)	318.26 га ± 0.06
3	Иные характеристики объекта	Вид объекта реестра границ: Зона с особыми условиями использования территории. Содержание ограничений использования объектов недвижимости в пределах зоны или территории: Публичный сервитут, для целей размещения линейных объектов, их неотъемлемых технологических частей. Срок установления 49 лет

Раздел 2

Сведения о местоположении границ объекта					
1. Система координат <u>МСК-50 (зона 1)</u>					
2. Сведения о характерных точках границ объекта					
Обозначение характерных точек границ	Координаты, м		Метод определения координат характерной точки	Средняя квадратическая погрешность положения характерной точки (Mt), м	Описание обозначения точки на местности (при наличии)
	X	Y			
1	2	3	4	5	6
1	484956.30	1311855.75	Аналитический метод	0.10	-
2	484914.55	1311899.17	Аналитический метод	0.10	-
3	484880.67	1311859.39	Аналитический метод	0.10	-
4	485019.34	1311482.58	Аналитический метод	0.10	-
5	485153.19	1311122.08	Аналитический метод	0.10	-
6	485251.86	1310856.54	Аналитический метод	0.10	-
7	485257.55	1310751.98	Аналитический метод	0.10	-
8	485257.87	1310746.16	Аналитический метод	0.10	-

9	485266.19	1310593.36	Аналитический метод	0.10	-
10	485280.76	1310325.43	Аналитический метод	0.10	-
11	485292.48	1310123.58	Аналитический метод	0.10	-
12	485292.74	1310119.17	Аналитический метод	0.10	-
13	485296.98	1310046.10	Аналитический метод	0.10	-
14	485148.84	1309969.17	Аналитический метод	0.10	-
15	484797.21	1309784.23	Аналитический метод	0.10	-
16	484522.40	1309639.42	Аналитический метод	0.10	-
17	484502.95	1309629.17	Аналитический метод	0.10	-
18	484475.05	1309614.47	Аналитический метод	0.10	-
19	484255.25	1309659.66	Аналитический метод	0.10	-
20	483904.04	1309731.24	Аналитический метод	0.10	-
21	483809.39	1309750.53	Аналитический метод	0.10	-
22	483804.97	1309751.44	Аналитический метод	0.10	-
23	483803.08	1309751.82	Аналитический метод	0.10	-
24	483799.42	1309752.57	Аналитический метод	0.10	-
25	483590.90	1309795.07	Аналитический метод	0.10	-
26	483270.13	1309860.45	Аналитический метод	0.10	-
27	483134.54	1309838.00	Аналитический метод	0.10	-
28	483062.61	1309826.09	Аналитический метод	0.10	-
29	482993.49	1309814.65	Аналитический метод	0.10	-
30	482746.21	1309773.56	Аналитический метод	0.10	-
31	482437.18	1309722.22	Аналитический метод	0.10	-
32	482499.21	1309681.85	Аналитический метод	0.10	-
33	482754.41	1309724.24	Аналитический метод	0.10	-
34	483001.69	1309765.33	Аналитический метод	0.10	-
35	483057.11	1309774.50	Аналитический	0.10	-

			метод		
36	483138.40	1309787.96	Аналитический метод	0.10	-
37	483269.19	1309809.62	Аналитический метод	0.10	-
38	483580.91	1309746.08	Аналитический метод	0.10	-
39	483894.06	1309682.25	Аналитический метод	0.10	-
40	484245.22	1309610.67	Аналитический метод	0.10	-
41	484482.51	1309561.89	Аналитический метод	0.10	-
42	484520.21	1309581.75	Аналитический метод	0.10	-
43	484539.53	1309591.93	Аналитический метод	0.10	-
44	484820.52	1309739.99	Аналитический метод	0.10	-
45	485172.00	1309924.85	Аналитический метод	0.10	-
46	485348.77	1310016.65	Аналитический метод	0.10	-
47	485343.08	1310114.65	Аналитический метод	0.10	-
48	485342.83	1310118.97	Аналитический метод	0.10	-
49	485330.68	1310328.24	Аналитический метод	0.10	-
50	485316.11	1310596.07	Аналитический метод	0.10	-
51	485307.95	1310746.11	Аналитический метод	0.10	-
52	485307.59	1310752.62	Аналитический метод	0.10	-
53	485301.37	1310866.84	Аналитический метод	0.10	-
54	485200.06	1311139.50	Аналитический метод	0.10	-
55	485066.24	1311499.91	Аналитический метод	0.10	-
56	484950.40	1311850.64	Аналитический метод	0.10	-
1	484956.30	1311855.75	Аналитический метод	0.10	-
57	482482.41	1309679.04	Аналитический метод	0.10	-
58	482450.89	1309699.19	Аналитический метод	0.10	-
59	482420.10	1309719.36	Аналитический метод	0.10	-
60	482162.79	1309676.18	Аналитический	0.10	-

			метод		
61	481887.98	1309831.56	Аналитический метод	0.10	-
62	481670.88	1309954.17	Аналитический метод	0.10	-
63	481371.43	1310123.29	Аналитический метод	0.10	-
64	481067.24	1310295.08	Аналитический метод	0.10	-
65	480758.33	1310469.53	Аналитический метод	0.10	-
66	480647.19	1310532.22	Аналитический метод	0.10	-
67	480512.41	1310550.82	Аналитический метод	0.10	-
68	480733.76	1310425.98	Аналитический метод	0.10	-
69	481042.65	1310251.54	Аналитический метод	0.10	-
70	481346.84	1310079.75	Аналитический метод	0.10	-
71	481646.29	1309910.64	Аналитический метод	0.10	-
72	481863.39	1309788.03	Аналитический метод	0.10	-
73	482153.59	1309623.93	Аналитический метод	0.10	-
74	482435.49	1309671.25	Аналитический метод	0.10	-
57	482482.41	1309679.04	Аналитический метод	0.10	-
75	480586.73	1310566.31	Аналитический метод	0.10	-
76	480431.36	1310653.94	Аналитический метод	0.10	-
77	480064.19	1310631.69	Аналитический метод	0.10	-
78	479713.64	1310609.87	Аналитический метод	0.10	-
79	479331.48	1310586.09	Аналитический метод	0.10	-
80	479029.59	1310566.85	Аналитический метод	0.10	-
81	478899.04	1310686.18	Аналитический метод	0.10	-
82	478870.09	1311027.31	Аналитический метод	0.10	-
83	478834.31	1311420.32	Аналитический метод	0.10	-
84	478798.98	1311808.32	Аналитический метод	0.10	-
85	478764.11	1312191.35	Аналитический	0.10	-

			метод		
86	478734.23	1312519.58	Аналитический метод	0.10	-
87	478725.16	1312497.11	Аналитический метод	0.10	-
88	478697.35	1312427.19	Аналитический метод	0.10	-
89	478685.82	1312398.03	Аналитический метод	0.10	-
90	478685.75	1312397.88	Аналитический метод	0.10	-
91	478679.42	1312382.60	Аналитический метод	0.10	-
92	478697.38	1312185.27	Аналитический метод	0.10	-
93	478732.26	1311802.24	Аналитический метод	0.10	-
94	478767.58	1311414.24	Аналитический метод	0.10	-
95	478803.41	1311020.78	Аналитический метод	0.10	-
96	478851.39	1310662.00	Аналитический метод	0.10	-
97	479011.56	1310515.59	Аналитический метод	0.10	-
98	479334.63	1310536.19	Аналитический метод	0.10	-
99	479716.75	1310559.97	Аналитический метод	0.10	-
100	480067.25	1310581.78	Аналитический метод	0.10	-
101	480419.65	1310603.14	Аналитический метод	0.10	-
102	480467.44	1310576.18	Аналитический метод	0.10	-
103	480477.93	1310577.45	Аналитический метод	0.10	-
104	480482.96	1310577.46	Аналитический метод	0.10	-
105	480484.29	1310577.42	Аналитический метод	0.10	-
106	480512.65	1310575.35	Аналитический метод	0.10	-
107	480513.53	1310575.26	Аналитический метод	0.10	-
108	480556.42	1310569.94	Аналитический метод	0.10	-
75	480586.73	1310566.31	Аналитический метод	0.10	-
109	478675.44	1312426.29	Аналитический метод	0.10	-
110	478678.72	1312434.57	Аналитический	0.10	-

			метод		
111	478678.73	1312434.59	Аналитический метод	0.10	-
112	478706.55	1312504.54	Аналитический метод	0.10	-
113	478706.57	1312504.59	Аналитический метод	0.10	-
114	478730.25	1312563.28	Аналитический метод	0.10	-
115	478729.55	1312570.97	Аналитический метод	0.10	-
116	478695.12	1312949.09	Аналитический метод	0.10	-
117	478661.18	1313321.84	Аналитический метод	0.10	-
118	478623.81	1313714.65	Аналитический метод	0.10	-
119	478593.20	1314069.08	Аналитический метод	0.10	-
120	478580.35	1314210.50	Аналитический метод	0.10	-
121	478513.82	1314202.23	Аналитический метод	0.10	-
122	478526.48	1314063.00	Аналитический метод	0.10	-
123	478560.26	1313709.02	Аналитический метод	0.10	-
124	478594.46	1313315.76	Аналитический метод	0.10	-
125	478628.39	1312943.01	Аналитический метод	0.10	-
126	478662.82	1312564.89	Аналитический метод	0.10	-
109	478675.44	1312426.29	Аналитический метод	0.10	-
127	478577.17	1314245.42	Аналитический метод	0.10	-
128	478559.21	1314443.03	Аналитический метод	0.10	-
129	478525.70	1314811.69	Аналитический метод	0.10	-
130	478491.77	1315185.00	Аналитический метод	0.10	-
131	478457.83	1315558.43	Аналитический метод	0.10	-
132	478423.49	1315936.16	Аналитический метод	0.10	-
133	478387.57	1316331.37	Аналитический метод	0.10	-
134	478354.57	1316676.72	Аналитический метод	0.10	-
135	478322.36	1317047.53	Аналитический	0.10	-

			метод		
136	478291.36	1317387.44	Аналитический метод	0.10	-
137	478284.91	1317458.18	Аналитический метод	0.10	-
138	478248.93	1317852.67	Аналитический метод	0.10	-
139	478213.49	1318241.31	Аналитический метод	0.10	-
140	478205.50	1318329.04	Аналитический метод	0.10	-
141	478200.08	1318388.57	Аналитический метод	0.10	-
142	478175.08	1318662.99	Аналитический метод	0.10	-
143	478157.14	1318859.39	Аналитический метод	0.10	-
144	478156.29	1318868.67	Аналитический метод	0.10	-
145	478145.69	1318984.80	Аналитический метод	0.10	-
146	478141.57	1319027.03	Аналитический метод	0.10	-
147	478081.38	1319024.61	Аналитический метод	0.10	-
148	478075.10	1319024.12	Аналитический метод	0.10	-
149	478078.96	1318978.71	Аналитический метод	0.10	-
150	478086.07	1318900.76	Аналитический метод	0.10	-
151	478086.75	1318893.31	Аналитический метод	0.10	-
152	478108.31	1318656.89	Аналитический метод	0.10	-
153	478143.42	1318271.88	Аналитический метод	0.10	-
154	478146.77	1318235.23	Аналитический метод	0.10	-
155	478147.21	1318230.36	Аналитический метод	0.10	-
156	478182.21	1317846.58	Аналитический метод	0.10	-
157	478218.19	1317452.09	Аналитический метод	0.10	-
158	478222.55	1317404.23	Аналитический метод	0.10	-
159	478255.64	1317041.44	Аналитический метод	0.10	-
160	478290.99	1316671.54	Аналитический метод	0.10	-
161	478320.85	1316325.30	Аналитический метод	0.10	-

162	478356.77	1315930.08	Аналитический метод	0.10	-
163	478391.10	1315552.36	Аналитический метод	0.10	-
164	478425.05	1315178.93	Аналитический метод	0.10	-
165	478458.98	1314805.62	Аналитический метод	0.10	-
166	478492.49	1314436.95	Аналитический метод	0.10	-
167	478510.65	1314237.15	Аналитический метод	0.10	-
127	478577.17	1314245.42	Аналитический метод	0.10	-
168	478138.41	1319059.41	Аналитический метод	0.10	-
169	478113.66	1319313.30	Аналитический метод	0.10	-
170	478402.38	1319569.74	Аналитический метод	0.10	-
171	478696.20	1319834.12	Аналитический метод	0.10	-
172	478984.77	1320093.76	Аналитический метод	0.10	-
173	479163.53	1320254.60	Аналитический метод	0.10	-
174	479170.84	1320261.17	Аналитический метод	0.10	-
175	479272.37	1320352.52	Аналитический метод	0.10	-
176	479380.03	1320449.39	Аналитический метод	0.10	-
177	479352.61	1320481.24	Аналитический метод	0.10	-
178	479337.41	1320501.17	Аналитический метод	0.10	-
179	479227.48	1320402.26	Аналитический метод	0.10	-
180	479117.86	1320303.64	Аналитический метод	0.10	-
181	479110.16	1320296.71	Аналитический метод	0.10	-
182	478939.88	1320143.49	Аналитический метод	0.10	-
183	478651.31	1319883.85	Аналитический метод	0.10	-
184	478357.49	1319619.48	Аналитический метод	0.10	-
185	478048.42	1319337.85	Аналитический метод	0.10	-
186	478072.35	1319056.48	Аналитический метод	0.10	-

187	478122.26	1319059.20	Аналитический метод	0.10	-
168	478138.41	1319059.41	Аналитический метод	0.10	-
188	479402.68	1320469.77	Аналитический метод	0.10	-
189	479505.33	1320562.14	Аналитический метод	0.10	-
190	479792.64	1320820.64	Аналитический метод	0.10	-
191	480079.51	1321080.91	Аналитический метод	0.10	-
192	480256.41	1321238.89	Аналитический метод	0.10	-
193	480262.64	1321244.45	Аналитический метод	0.10	-
194	480347.06	1321319.85	Аналитический метод	0.10	-
195	480354.43	1321326.49	Аналитический метод	0.10	-
196	480361.49	1321332.85	Аналитический метод	0.10	-
197	480454.52	1321416.68	Аналитический метод	0.10	-
198	480460.96	1321422.48	Аналитический метод	0.10	-
199	480616.59	1321562.72	Аналитический метод	0.10	-
200	480665.93	1321607.19	Аналитический метод	0.10	-
201	480669.00	1321609.95	Аналитический метод	0.10	-
202	480804.88	1321732.39	Аналитический метод	0.10	-
203	480809.90	1321736.92	Аналитический метод	0.10	-
204	480900.62	1321818.68	Аналитический метод	0.10	-
205	481183.28	1322073.38	Аналитический метод	0.10	-
206	481185.91	1322075.75	Аналитический метод	0.10	-
207	481193.29	1322082.40	Аналитический метод	0.10	-
208	481346.50	1322220.46	Аналитический метод	0.10	-
209	481354.34	1322227.53	Аналитический метод	0.10	-
210	481499.76	1322358.57	Аналитический метод	0.10	-
211	481818.03	1322645.37	Аналитический метод	0.10	-

212	481988.44	1322798.92	Аналитический метод	0.10	-
213	482233.55	1323019.80	Аналитический метод	0.10	-
214	482493.48	1323254.02	Аналитический метод	0.10	-
215	482761.95	1323499.16	Аналитический метод	0.10	-
216	482768.21	1323862.04	Аналитический метод	0.10	-
217	482768.89	1323921.15	Аналитический метод	0.10	-
218	482770.22	1324037.53	Аналитический метод	0.10	-
219	482770.27	1324042.33	Аналитический метод	0.10	-
220	482772.44	1324231.95	Аналитический метод	0.10	-
221	482772.96	1324277.30	Аналитический метод	0.10	-
222	482773.03	1324283.38	Аналитический метод	0.10	-
223	482774.46	1324408.25	Аналитический метод	0.10	-
224	482776.72	1324606.24	Аналитический метод	0.10	-
225	482777.10	1324671.12	Аналитический метод	0.10	-
226	482777.11	1324673.27	Аналитический метод	0.10	-
227	482777.98	1324822.77	Аналитический метод	0.10	-
228	482771.85	1324830.91	Аналитический метод	0.10	-
229	482714.81	1324911.72	Аналитический метод	0.10	-
230	482714.60	1324893.11	Аналитический метод	0.10	-
231	482711.35	1324702.38	Аналитический метод	0.10	-
232	482711.31	1324700.08	Аналитический метод	0.10	-
233	482709.72	1324606.96	Аналитический метод	0.10	-
234	482707.22	1324388.35	Аналитический метод	0.10	-
235	482705.92	1324274.62	Аналитический метод	0.10	-
236	482705.87	1324269.49	Аналитический метод	0.10	-
237	482705.80	1324263.43	Аналитический метод	0.10	-
238	482705.75	1324259.14	Аналитический	0.10	-

			метод		
239	482705.44	1324232.68	Аналитический метод	0.10	-
240	482705.44	1324231.98	Аналитический метод	0.10	-
241	482705.39	1324228.13	Аналитический метод	0.10	-
242	482705.39	1324228.00	Аналитический метод	0.10	-
243	482705.34	1324223.85	Аналитический метод	0.10	-
244	482703.37	1324051.65	Аналитический метод	0.10	-
245	482703.27	1324042.12	Аналитический метод	0.10	-
246	482701.21	1323862.77	Аналитический метод	0.10	-
247	482699.36	1323526.70	Аналитический метод	0.10	-
248	482448.56	1323303.73	Аналитический метод	0.10	-
249	482188.64	1323069.51	Аналитический метод	0.10	-
250	481943.52	1322848.64	Аналитический метод	0.10	-
251	481773.11	1322695.08	Аналитический метод	0.10	-
252	481454.84	1322408.28	Аналитический метод	0.10	-
253	481305.16	1322273.40	Аналитический метод	0.10	-
254	481300.76	1322269.43	Аналитический метод	0.10	-
255	481255.48	1322228.63	Аналитический метод	0.10	-
256	481244.55	1322218.79	Аналитический метод	0.10	-
257	481228.00	1322203.87	Аналитический метод	0.10	-
258	481222.16	1322198.61	Аналитический метод	0.10	-
259	481194.23	1322173.44	Аналитический метод	0.10	-
260	481187.75	1322167.60	Аналитический метод	0.10	-
261	481140.99	1322125.47	Аналитический метод	0.10	-
262	480855.71	1321868.39	Аналитический метод	0.10	-
263	480571.67	1321612.44	Аналитический метод	0.10	-
264	480387.41	1321446.40	Аналитический метод	0.10	-

265	480377.63	1321437.58	Аналитический метод	0.10	-
266	480372.18	1321432.67	Аналитический метод	0.10	-
267	480361.40	1321422.96	Аналитический метод	0.10	-
268	480302.14	1321369.56	Аналитический метод	0.10	-
269	480217.50	1321292.60	Аналитический метод	0.10	-
270	480211.73	1321287.35	Аналитический метод	0.10	-
271	480036.74	1321128.25	Аналитический метод	0.10	-
272	479747.75	1320870.38	Аналитический метод	0.10	-
273	479460.44	1320611.88	Аналитический метод	0.10	-
274	479360.11	1320521.61	Аналитический метод	0.10	-
275	479364.33	1320516.41	Аналитический метод	0.10	-
276	479364.48	1320516.22	Аналитический метод	0.10	-
277	479383.85	1320491.65	Аналитический метод	0.10	-
188	479402.68	1320469.77	Аналитический метод	0.10	-
278	482779.52	1324993.52	Аналитический метод	0.10	-
279	482781.93	1325209.05	Аналитический метод	0.10	-
280	482785.10	1325358.66	Аналитический метод	0.10	-
281	482786.36	1325480.85	Аналитический метод	0.10	-
282	482786.44	1325488.14	Аналитический метод	0.10	-
283	482788.50	1325687.44	Аналитический метод	0.10	-
284	482791.96	1326021.65	Аналитический метод	0.10	-
285	482795.16	1326331.53	Аналитический метод	0.10	-
286	482797.78	1326585.10	Аналитический метод	0.10	-
287	482797.84	1326590.51	Аналитический метод	0.10	-
288	482798.54	1326658.72	Аналитический метод	0.10	-
289	482800.12	1326972.43	Аналитический метод	0.10	-

290	482805.67	1327305.19	Аналитический метод	0.10	-
291	482810.80	1327743.95	Аналитический метод	0.10	-
292	482814.66	1328074.98	Аналитический метод	0.10	-
293	482818.65	1328416.26	Аналитический метод	0.10	-
294	482822.63	1328757.33	Аналитический метод	0.10	-
295	482826.72	1329107.62	Аналитический метод	0.10	-
296	482831.00	1329473.65	Аналитический метод	0.10	-
297	482835.12	1329826.08	Аналитический метод	0.10	-
298	482836.62	1329954.66	Аналитический метод	0.10	-
299	482836.67	1329958.90	Аналитический метод	0.10	-
300	482838.74	1330136.41	Аналитический метод	0.10	-
301	482841.50	1330509.55	Аналитический метод	0.10	-
302	482844.62	1330695.33	Аналитический метод	0.10	-
303	482846.55	1330810.20	Аналитический метод	0.10	-
304	482847.49	1330866.75	Аналитический метод	0.10	-
305	482847.59	1330872.31	Аналитический метод	0.10	-
306	482847.89	1330890.43	Аналитический метод	0.10	-
307	482847.98	1330895.78	Аналитический метод	0.10	-
308	482848.02	1330898.28	Аналитический метод	0.10	-
309	482848.38	1330926.73	Аналитический метод	0.10	-
310	482848.44	1330931.04	Аналитический метод	0.10	-
311	482848.51	1330936.35	Аналитический метод	0.10	-
312	482848.61	1330944.61	Аналитический метод	0.10	-
313	482849.38	1331005.42	Аналитический метод	0.10	-
314	482849.49	1331013.63	Аналитический метод	0.10	-
315	482849.85	1331042.57	Аналитический метод	0.10	-
316	482849.96	1331050.66	Аналитический	0.10	-

			метод		
317	482850.11	1331062.81	Аналитический метод	0.10	-
318	482850.21	1331070.95	Аналитический метод	0.10	-
319	482850.28	1331076.36	Аналитический метод	0.10	-
320	482850.43	1331088.03	Аналитический метод	0.10	-
321	482850.58	1331100.07	Аналитический метод	0.10	-
322	482850.65	1331105.83	Аналитический метод	0.10	-
323	482850.88	1331123.69	Аналитический метод	0.10	-
324	482850.97	1331130.42	Аналитический метод	0.10	-
325	482851.01	1331133.96	Аналитический метод	0.10	-
326	482851.10	1331140.92	Аналитический метод	0.10	-
327	482851.17	1331146.34	Аналитический метод	0.10	-
328	482851.25	1331152.60	Аналитический метод	0.10	-
329	482851.61	1331180.99	Аналитический метод	0.10	-
330	482851.69	1331187.36	Аналитический метод	0.10	-
331	482851.89	1331203.59	Аналитический метод	0.10	-
332	482851.97	1331209.76	Аналитический метод	0.10	-
333	482852.05	1331215.68	Аналитический метод	0.10	-
334	482852.13	1331222.45	Аналитический метод	0.10	-
335	482852.58	1331257.47	Аналитический метод	0.10	-
336	482852.62	1331261.05	Аналитический метод	0.10	-
337	482852.69	1331266.18	Аналитический метод	0.10	-
338	482852.89	1331282.16	Аналитический метод	0.10	-
339	482852.96	1331287.34	Аналитический метод	0.10	-
340	482853.04	1331293.60	Аналитический метод	0.10	-
341	482853.15	1331302.73	Аналитический метод	0.10	-
342	482853.32	1331316.29	Аналитический метод	0.10	-

343	482853.40	1331322.31	Аналитический метод	0.10	-
344	482854.19	1331384.40	Аналитический метод	0.10	-
345	482854.27	1331391.17	Аналитический метод	0.10	-
346	482854.36	1331397.90	Аналитический метод	0.10	-
347	482854.44	1331404.13	Аналитический метод	0.10	-
348	482854.67	1331422.66	Аналитический метод	0.10	-
349	482854.73	1331427.66	Аналитический метод	0.10	-
350	482854.81	1331433.96	Аналитический метод	0.10	-
351	482854.89	1331440.23	Аналитический метод	0.10	-
352	482855.10	1331456.47	Аналитический метод	0.10	-
353	482855.18	1331462.68	Аналитический метод	0.10	-
354	482855.25	1331468.68	Аналитический метод	0.10	-
355	482855.32	1331473.68	Аналитический метод	0.10	-
356	482855.54	1331490.97	Аналитический метод	0.10	-
357	482855.61	1331496.94	Аналитический метод	0.10	-
358	482855.69	1331502.71	Аналитический метод	0.10	-
359	482855.76	1331508.84	Аналитический метод	0.10	-
360	482855.97	1331525.42	Аналитический метод	0.10	-
361	482856.05	1331531.67	Аналитический метод	0.10	-
362	482856.13	1331537.91	Аналитический метод	0.10	-
363	482856.21	1331544.14	Аналитический метод	0.10	-
364	482856.56	1331571.81	Аналитический метод	0.10	-
365	482856.63	1331576.92	Аналитический метод	0.10	-
366	482856.70	1331582.50	Аналитический метод	0.10	-
367	482856.85	1331594.64	Аналитический метод	0.10	-
368	482856.92	1331599.97	Аналитический метод	0.10	-
369	482857.13	1331616.81	Аналитический	0.10	-

			метод		
370	482857.19	1331621.63	Аналитический метод	0.10	-
371	482857.38	1331636.16	Аналитический метод	0.10	-
372	482857.45	1331642.16	Аналитический метод	0.10	-
373	482857.66	1331658.65	Аналитический метод	0.10	-
374	482857.74	1331664.58	Аналитический метод	0.10	-
375	482857.81	1331670.57	Аналитический метод	0.10	-
376	482857.87	1331674.68	Аналитический метод	0.10	-
377	482858.13	1331695.24	Аналитический метод	0.10	-
378	482858.19	1331700.31	Аналитический метод	0.10	-
379	482858.54	1331727.95	Аналитический метод	0.10	-
380	482858.61	1331733.00	Аналитический метод	0.10	-
381	482858.81	1331749.01	Аналитический метод	0.10	-
382	482858.88	1331755.02	Аналитический метод	0.10	-
383	482858.95	1331760.38	Аналитический метод	0.10	-
384	482859.03	1331766.88	Аналитический метод	0.10	-
385	482859.22	1331781.59	Аналитический метод	0.10	-
386	482859.28	1331786.49	Аналитический метод	0.10	-
387	482859.36	1331792.40	Аналитический метод	0.10	-
388	482859.45	1331799.78	Аналитический метод	0.10	-
389	482859.59	1331810.79	Аналитический метод	0.10	-
390	482859.68	1331818.00	Аналитический метод	0.10	-
391	482859.76	1331823.83	Аналитический метод	0.10	-
392	482859.82	1331829.18	Аналитический метод	0.10	-
393	482860.01	1331844.20	Аналитический метод	0.10	-
394	482860.05	1331847.38	Аналитический метод	0.10	-
395	482860.16	1331855.95	Аналитический метод	0.10	-

396	482860.24	1331862.11	Аналитический метод	0.10	-
397	482860.57	1331887.98	Аналитический метод	0.10	-
398	482860.67	1331896.17	Аналитический метод	0.10	-
399	482861.95	1331996.85	Аналитический метод	0.10	-
400	482866.61	1332364.69	Аналитический метод	0.10	-
401	482866.77	1332377.22	Аналитический метод	0.10	-
402	482843.64	1332376.55	Аналитический метод	0.10	-
403	482843.41	1332360.76	Аналитический метод	0.10	-
404	482825.21	1332360.46	Аналитический метод	0.10	-
405	482799.55	1332359.94	Аналитический метод	0.10	-
406	482799.53	1332358.34	Аналитический метод	0.10	-
407	482798.89	1332308.02	Аналитический метод	0.10	-
408	482798.70	1332293.40	Аналитический метод	0.10	-
409	482798.63	1332287.42	Аналитический метод	0.10	-
410	482798.44	1332272.50	Аналитический метод	0.10	-
411	482798.31	1332262.08	Аналитический метод	0.10	-
412	482798.09	1332244.92	Аналитический метод	0.10	-
413	482797.81	1332223.05	Аналитический метод	0.10	-
414	482797.68	1332212.77	Аналитический метод	0.10	-
415	482797.35	1332186.91	Аналитический метод	0.10	-
416	482797.27	1332180.34	Аналитический метод	0.10	-
417	482797.10	1332167.23	Аналитический метод	0.10	-
418	482796.96	1332155.97	Аналитический метод	0.10	-
419	482796.86	1332147.87	Аналитический метод	0.10	-
420	482796.73	1332137.90	Аналитический метод	0.10	-
421	482796.63	1332130.12	Аналитический метод	0.10	-
422	482796.46	1332116.46	Аналитический	0.10	-

			метод		
423	482796.09	1332086.83	Аналитический метод	0.10	-
424	482795.96	1332076.83	Аналитический метод	0.10	-
425	482795.80	1332064.13	Аналитический метод	0.10	-
426	482795.67	1332054.49	Аналитический метод	0.10	-
427	482795.06	1332005.78	Аналитический метод	0.10	-
428	482794.95	1331997.48	Аналитический метод	0.10	-
429	482794.93	1331995.80	Аналитический метод	0.10	-
430	482794.58	1331967.99	Аналитический метод	0.10	-
431	482794.38	1331952.46	Аналитический метод	0.10	-
432	482793.55	1331886.94	Аналитический метод	0.10	-
433	482793.48	1331881.55	Аналитический метод	0.10	-
434	482793.42	1331876.81	Аналитический метод	0.10	-
435	482793.34	1331870.63	Аналитический метод	0.10	-
436	482793.26	1331864.16	Аналитический метод	0.10	-
437	482793.17	1331856.50	Аналитический метод	0.10	-
438	482793.04	1331846.60	Аналитический метод	0.10	-
439	482792.94	1331838.73	Аналитический метод	0.10	-
440	482792.87	1331833.32	Аналитический метод	0.10	-
441	482792.79	1331826.85	Аналитический метод	0.10	-
442	482792.63	1331813.97	Аналитический метод	0.10	-
443	482792.57	1331809.46	Аналитический метод	0.10	-
444	482792.49	1331803.00	Аналитический метод	0.10	-
445	482792.39	1331795.22	Аналитический метод	0.10	-
446	482792.30	1331787.83	Аналитический метод	0.10	-
447	482792.19	1331779.61	Аналитический метод	0.10	-
448	482792.11	1331773.34	Аналитический метод	0.10	-

449	482792.04	1331767.34	Аналитический метод	0.10	-
450	482791.87	1331754.00	Аналитический метод	0.10	-
451	482791.80	1331748.40	Аналитический метод	0.10	-
452	482791.64	1331736.40	Аналитический метод	0.10	-
453	482791.60	1331733.09	Аналитический метод	0.10	-
454	482791.48	1331723.75	Аналитический метод	0.10	-
455	482791.42	1331718.52	Аналитический метод	0.10	-
456	482791.00	1331685.41	Аналитический метод	0.10	-
457	482790.84	1331673.26	Аналитический метод	0.10	-
458	482790.75	1331665.89	Аналитический метод	0.10	-
459	482790.69	1331661.24	Аналитический метод	0.10	-
460	482790.61	1331654.74	Аналитический метод	0.10	-
461	482790.55	1331649.86	Аналитический метод	0.10	-
462	482790.51	1331646.71	Аналитический метод	0.10	-
463	482790.47	1331644.17	Аналитический метод	0.10	-
464	482790.41	1331639.33	Аналитический метод	0.10	-
465	482790.28	1331629.09	Аналитический метод	0.10	-
466	482790.24	1331625.38	Аналитический метод	0.10	-
467	482790.17	1331619.84	Аналитический метод	0.10	-
468	482789.84	1331593.99	Аналитический метод	0.10	-
469	482789.75	1331587.32	Аналитический метод	0.10	-
470	482789.70	1331583.13	Аналитический метод	0.10	-
471	482789.61	1331575.75	Аналитический метод	0.10	-
472	482789.55	1331571.54	Аналитический метод	0.10	-
473	482789.47	1331565.08	Аналитический метод	0.10	-
474	482789.38	1331557.46	Аналитический метод	0.10	-
475	482789.24	1331546.74	Аналитический	0.10	-

			метод		
476	482789.17	1331541.01	Аналитический метод	0.10	-
477	482789.11	1331536.33	Аналитический метод	0.10	-
478	482789.03	1331530.00	Аналитический метод	0.10	-
479	482788.87	1331517.48	Аналитический метод	0.10	-
480	482788.79	1331511.15	Аналитический метод	0.10	-
481	482788.71	1331504.80	Аналитический метод	0.10	-
482	482788.61	1331496.78	Аналитический метод	0.10	-
483	482788.34	1331476.06	Аналитический метод	0.10	-
484	482788.26	1331469.50	Аналитический метод	0.10	-
485	482787.96	1331445.41	Аналитический метод	0.10	-
486	482787.87	1331438.95	Аналитический метод	0.10	-
487	482787.69	1331424.82	Аналитический метод	0.10	-
488	482787.65	1331421.24	Аналитический метод	0.10	-
489	482787.57	1331414.90	Аналитический метод	0.10	-
490	482787.49	1331408.84	Аналитический метод	0.10	-
491	482787.33	1331395.95	Аналитический метод	0.10	-
492	482787.26	1331390.25	Аналитический метод	0.10	-
493	482787.20	1331386.21	Аналитический метод	0.10	-
494	482787.12	1331379.72	Аналитический метод	0.10	-
495	482786.81	1331355.33	Аналитический метод	0.10	-
496	482786.74	1331349.28	Аналитический метод	0.10	-
497	482786.58	1331336.63	Аналитический метод	0.10	-
498	482786.49	1331329.70	Аналитический метод	0.10	-
499	482786.12	1331300.74	Аналитический метод	0.10	-
500	482786.05	1331294.80	Аналитический метод	0.10	-
501	482785.75	1331271.57	Аналитический метод	0.10	-

502	482785.64	1331263.10	Аналитический метод	0.10	-
503	482785.58	1331258.10	Аналитический метод	0.10	-
504	482785.38	1331242.58	Аналитический метод	0.10	-
505	482785.29	1331235.33	Аналитический метод	0.10	-
506	482785.21	1331229.17	Аналитический метод	0.10	-
507	482785.11	1331221.34	Аналитический метод	0.10	-
508	482784.98	1331210.62	Аналитический метод	0.10	-
509	482784.91	1331205.13	Аналитический метод	0.10	-
510	482784.84	1331199.53	Аналитический метод	0.10	-
511	482784.74	1331191.48	Аналитический метод	0.10	-
512	482784.07	1331138.82	Аналитический метод	0.10	-
513	482783.99	1331132.47	Аналитический метод	0.10	-
514	482783.70	1331109.62	Аналитический метод	0.10	-
515	482783.63	1331103.99	Аналитический метод	0.10	-
516	482783.31	1331079.28	Аналитический метод	0.10	-
517	482783.24	1331073.63	Аналитический метод	0.10	-
518	482782.70	1331031.14	Аналитический метод	0.10	-
519	482782.65	1331026.91	Аналитический метод	0.10	-
520	482782.56	1331019.80	Аналитический метод	0.10	-
521	482782.49	1331014.26	Аналитический метод	0.10	-
522	482782.31	1331000.40	Аналитический метод	0.10	-
523	482782.25	1330995.30	Аналитический метод	0.10	-
524	482782.15	1330987.42	Аналитический метод	0.10	-
525	482782.08	1330982.30	Аналитический метод	0.10	-
526	482781.95	1330971.46	Аналитический метод	0.10	-
527	482781.86	1330964.36	Аналитический метод	0.10	-
528	482781.57	1330941.48	Аналитический	0.10	-

			метод		
529	482781.50	1330935.86	Аналитический метод	0.10	-
530	482781.43	1330930.85	Аналитический метод	0.10	-
531	482781.36	1330925.41	Аналитический метод	0.10	-
532	482781.04	1330899.84	Аналитический метод	0.10	-
533	482781.03	1330898.92	Аналитический метод	0.10	-
534	482780.97	1330891.89	Аналитический метод	0.10	-
535	482780.69	1330859.39	Аналитический метод	0.10	-
536	482779.91	1330768.55	Аналитический метод	0.10	-
537	482777.70	1330510.35	Аналитический метод	0.10	-
538	482771.74	1330137.14	Аналитический метод	0.10	-
539	482769.79	1329969.68	Аналитический метод	0.10	-
540	482769.74	1329965.43	Аналитический метод	0.10	-
541	482768.12	1329826.82	Аналитический метод	0.10	-
542	482764.00	1329474.39	Аналитический метод	0.10	-
543	482759.73	1329108.35	Аналитический метод	0.10	-
544	482755.64	1328758.06	Аналитический метод	0.10	-
545	482751.65	1328417.00	Аналитический метод	0.10	-
546	482747.67	1328075.72	Аналитический метод	0.10	-
547	482743.80	1327744.69	Аналитический метод	0.10	-
548	482738.68	1327305.93	Аналитический метод	0.10	-
549	482736.43	1326971.28	Аналитический метод	0.10	-
550	482731.54	1326659.39	Аналитический метод	0.10	-
551	482730.85	1326592.33	Аналитический метод	0.10	-
552	482730.77	1326584.10	Аналитический метод	0.10	-
553	482728.16	1326332.20	Аналитический метод	0.10	-
554	482724.96	1326022.32	Аналитический метод	0.10	-

555	482721.50	1325688.11	Аналитический метод	0.10	-
556	482719.48	1325492.28	Аналитический метод	0.10	-
557	482719.45	1325489.30	Аналитический метод	0.10	-
558	482718.10	1325359.33	Аналитический метод	0.10	-
559	482718.19	1325210.85	Аналитический метод	0.10	-
560	482716.74	1325082.46	Аналитический метод	0.10	-
278	482779.52	1324993.52	Аналитический метод	0.10	-
561	482866.96	1332392.19	Аналитический метод	0.10	-
562	482867.19	1332410.61	Аналитический метод	0.10	-
563	482867.80	1332458.30	Аналитический метод	0.10	-
564	482867.88	1332464.62	Аналитический метод	0.10	-
565	482868.00	1332474.07	Аналитический метод	0.10	-
566	482868.87	1332542.71	Аналитический метод	0.10	-
567	482869.01	1332553.67	Аналитический метод	0.10	-
568	482871.88	1332780.76	Аналитический метод	0.10	-
569	482874.33	1332973.52	Аналитический метод	0.10	-
570	482874.39	1332978.12	Аналитический метод	0.10	-
571	482874.41	1332980.43	Аналитический метод	0.10	-
572	482874.50	1332987.29	Аналитический метод	0.10	-
573	482874.54	1332990.67	Аналитический метод	0.10	-
574	482874.68	1333000.96	Аналитический метод	0.10	-
575	482875.29	1333049.65	Аналитический метод	0.10	-
576	482875.42	1333059.84	Аналитический метод	0.10	-
577	482875.53	1333068.14	Аналитический метод	0.10	-
578	482875.77	1333087.14	Аналитический метод	0.10	-
579	482876.87	1333173.95	Аналитический метод	0.10	-

580	482877.06	1333188.70	Аналитический метод	0.10	-
581	482877.17	1333197.50	Аналитический метод	0.10	-
582	482877.37	1333213.80	Аналитический метод	0.10	-
583	482878.79	1333325.26	Аналитический метод	0.10	-
584	482878.88	1333332.90	Аналитический метод	0.10	-
585	482880.56	1333465.34	Аналитический метод	0.10	-
586	482880.72	1333477.84	Аналитический метод	0.10	-
587	482881.74	1333558.38	Аналитический метод	0.10	-
588	482882.46	1333643.62	Аналитический метод	0.10	-
589	482882.51	1333648.86	Аналитический метод	0.10	-
590	482882.65	1333665.13	Аналитический метод	0.10	-
591	482883.25	1333736.16	Аналитический метод	0.10	-
592	482883.30	1333742.89	Аналитический метод	0.10	-
593	482883.75	1333795.25	Аналитический метод	0.10	-
594	482883.80	1333801.55	Аналитический метод	0.10	-
595	482884.95	1333936.36	Аналитический метод	0.10	-
596	482976.87	1334270.28	Аналитический метод	0.10	-
597	482981.22	1334286.09	Аналитический метод	0.10	-
598	482988.01	1334310.75	Аналитический метод	0.10	-
599	482990.11	1334318.40	Аналитический метод	0.10	-
600	482990.16	1334318.56	Аналитический метод	0.10	-
601	482990.19	1334318.67	Аналитический метод	0.10	-
602	483037.51	1334493.72	Аналитический метод	0.10	-
603	483038.99	1334499.19	Аналитический метод	0.10	-
604	483040.29	1334503.99	Аналитический метод	0.10	-
605	483041.74	1334509.35	Аналитический метод	0.10	-
606	483085.95	1334672.87	Аналитический	0.10	-

			метод		
607	483129.67	1334834.57	Аналитический метод	0.10	-
608	483131.19	1334840.21	Аналитический метод	0.10	-
609	483187.43	1335048.22	Аналитический метод	0.10	-
610	483230.27	1335210.44	Аналитический метод	0.10	-
611	483230.21	1335211.02	Аналитический метод	0.10	-
612	483224.23	1335237.44	Аналитический метод	0.10	-
613	483218.54	1335259.39	Аналитический метод	0.10	-
614	483211.66	1335280.30	Аналитический метод	0.10	-
615	483202.26	1335301.60	Аналитический метод	0.10	-
616	483197.73	1335310.31	Аналитический метод	0.10	-
617	483193.61	1335316.23	Аналитический метод	0.10	-
618	483192.30	1335316.94	Аналитический метод	0.10	-
619	483122.74	1335065.67	Аналитический метод	0.10	-
620	483073.21	1334882.45	Аналитический метод	0.10	-
621	483071.92	1334877.70	Аналитический метод	0.10	-
622	483021.26	1334690.32	Аналитический метод	0.10	-
623	482977.54	1334528.60	Аналитический метод	0.10	-
624	482975.59	1334521.39	Аналитический метод	0.10	-
625	482925.50	1334336.11	Аналитический метод	0.10	-
626	482883.49	1334177.87	Аналитический метод	0.10	-
627	482822.03	1333946.37	Аналитический метод	0.10	-
628	482821.23	1333943.37	Аналитический метод	0.10	-
629	482818.50	1333781.79	Аналитический метод	0.10	-
630	482818.18	1333762.90	Аналитический метод	0.10	-
631	482817.09	1333698.03	Аналитический метод	0.10	-
632	482814.74	1333559.02	Аналитический метод	0.10	-

633	482813.15	1333433.49	Аналитический метод	0.10	-
634	482813.08	1333427.43	Аналитический метод	0.10	-
635	482812.66	1333394.51	Аналитический метод	0.10	-
636	482812.59	1333389.02	Аналитический метод	0.10	-
637	482810.82	1333249.06	Аналитический метод	0.10	-
638	482810.71	1333240.80	Аналитический метод	0.10	-
639	482810.53	1333226.60	Аналитический метод	0.10	-
640	482810.41	1333217.33	Аналитический метод	0.10	-
641	482810.01	1333185.59	Аналитический метод	0.10	-
642	482809.88	1333175.47	Аналитический метод	0.10	-
643	482809.87	1333174.58	Аналитический метод	0.10	-
644	482808.77	1333087.39	Аналитический метод	0.10	-
645	482804.89	1332781.39	Аналитический метод	0.10	-
646	482800.20	1332411.24	Аналитический метод	0.10	-
647	482800.13	1332406.00	Аналитический метод	0.10	-
648	482813.22	1332406.27	Аналитический метод	0.10	-
649	482813.49	1332394.36	Аналитический метод	0.10	-
650	482817.45	1332394.41	Аналитический метод	0.10	-
651	482817.18	1332406.35	Аналитический метод	0.10	-
652	482824.40	1332406.50	Аналитический метод	0.10	-
653	482843.64	1332406.81	Аналитический метод	0.10	-
654	482843.65	1332392.17	Аналитический метод	0.10	-
561	482866.96	1332392.19	Аналитический метод	0.10	-
655	483238.15	1335240.30	Аналитический метод	0.10	-
656	483248.25	1335278.57	Аналитический метод	0.10	-
657	483255.12	1335304.58	Аналитический метод	0.10	-

658	483295.86	1335458.89	Аналитический метод	0.10	-
659	483094.71	1335725.73	Аналитический метод	0.10	-
660	482941.35	1335926.31	Аналитический метод	0.10	-
661	482908.94	1335915.04	Аналитический метод	0.10	-
662	482875.29	1335902.40	Аналитический метод	0.10	-
663	483041.49	1335685.03	Аналитический метод	0.10	-
664	483214.04	1335462.57	Аналитический метод	0.10	-
665	483224.52	1335449.05	Аналитический метод	0.10	-
666	483227.73	1335444.92	Аналитический метод	0.10	-
667	483197.16	1335334.50	Аналитический метод	0.10	-
668	483200.73	1335329.49	Аналитический метод	0.10	-
669	483214.49	1335307.05	Аналитический метод	0.10	-
670	483224.67	1335291.57	Аналитический метод	0.10	-
671	483231.80	1335275.70	Аналитический метод	0.10	-
672	483238.58	1335274.04	Аналитический метод	0.10	-
673	483243.70	1335263.61	Аналитический метод	0.10	-
674	483237.94	1335260.38	Аналитический метод	0.10	-
675	483236.84	1335248.68	Аналитический метод	0.10	-
655	483238.15	1335240.30	Аналитический метод	0.10	-
676	482911.91	1335964.83	Аналитический метод	0.10	-
677	482881.84	1336004.15	Аналитический метод	0.10	-
678	482669.42	1336279.24	Аналитический метод	0.10	-
679	482594.66	1336464.93	Аналитический метод	0.10	-
680	482587.63	1336482.40	Аналитический метод	0.10	-
681	482584.34	1336490.56	Аналитический метод	0.10	-
682	482562.51	1336544.78	Аналитический метод	0.10	-

683	482560.31	1336550.25	Аналитический метод	0.10	-
684	482553.67	1336566.74	Аналитический метод	0.10	-
685	482551.59	1336571.90	Аналитический метод	0.10	-
686	482551.32	1336572.56	Аналитический метод	0.10	-
687	482544.26	1336589.86	Аналитический метод	0.10	-
688	482543.21	1336592.41	Аналитический метод	0.10	-
689	482526.23	1336633.99	Аналитический метод	0.10	-
690	482524.27	1336638.78	Аналитический метод	0.10	-
691	482449.47	1336821.94	Аналитический метод	0.10	-
692	482447.33	1336827.18	Аналитический метод	0.10	-
693	482440.88	1336842.98	Аналитический метод	0.10	-
694	482438.90	1336847.83	Аналитический метод	0.10	-
695	482432.30	1336863.98	Аналитический метод	0.10	-
696	482425.71	1336880.10	Аналитический метод	0.10	-
697	482423.11	1336886.46	Аналитический метод	0.10	-
698	482417.57	1336900.02	Аналитический метод	0.10	-
699	482415.63	1336904.75	Аналитический метод	0.10	-
700	482405.85	1336928.68	Аналитический метод	0.10	-
701	482402.55	1336936.75	Аналитический метод	0.10	-
702	482342.14	1337084.53	Аналитический метод	0.10	-
703	482338.64	1337093.09	Аналитический метод	0.10	-
704	482315.31	1337150.15	Аналитический метод	0.10	-
705	482286.13	1337221.58	Аналитический метод	0.10	-
706	482284.45	1337225.68	Аналитический метод	0.10	-
707	482267.90	1337266.19	Аналитический метод	0.10	-
708	482266.01	1337270.80	Аналитический метод	0.10	-
709	482221.80	1337379.00	Аналитический	0.10	-

			метод		
710	482219.17	1337385.45	Аналитический метод	0.10	-
711	482197.62	1337438.19	Аналитический метод	0.10	-
712	482186.57	1337465.22	Аналитический метод	0.10	-
713	482184.86	1337469.42	Аналитический метод	0.10	-
714	482181.71	1337477.12	Аналитический метод	0.10	-
715	482179.86	1337481.65	Аналитический метод	0.10	-
716	482172.96	1337498.54	Аналитический метод	0.10	-
717	482170.91	1337503.54	Аналитический метод	0.10	-
718	482168.63	1337509.14	Аналитический метод	0.10	-
719	482166.04	1337515.47	Аналитический метод	0.10	-
720	482160.52	1337528.98	Аналитический метод	0.10	-
721	482158.20	1337534.67	Аналитический метод	0.10	-
722	482155.99	1337540.06	Аналитический метод	0.10	-
723	482152.43	1337548.77	Аналитический метод	0.10	-
724	482148.98	1337557.24	Аналитический метод	0.10	-
725	482145.25	1337566.36	Аналитический метод	0.10	-
726	482142.82	1337572.31	Аналитический метод	0.10	-
727	482140.45	1337578.09	Аналитический метод	0.10	-
728	482135.01	1337591.43	Аналитический метод	0.10	-
729	482132.25	1337598.18	Аналитический метод	0.10	-
730	482130.04	1337603.57	Аналитический метод	0.10	-
731	482125.79	1337613.97	Аналитический метод	0.10	-
732	482121.73	1337623.91	Аналитический метод	0.10	-
733	482118.65	1337631.46	Аналитический метод	0.10	-
734	482116.35	1337637.08	Аналитический метод	0.10	-
735	482114.27	1337642.16	Аналитический метод	0.10	-

736	482105.13	1337664.53	Аналитический метод	0.10	-
737	482100.39	1337676.14	Аналитический метод	0.10	-
738	482095.46	1337688.21	Аналитический метод	0.10	-
739	482092.44	1337695.60	Аналитический метод	0.10	-
740	482083.04	1337718.61	Аналитический метод	0.10	-
741	482081.35	1337722.75	Аналитический метод	0.10	-
742	482080.13	1337725.72	Аналитический метод	0.10	-
743	482062.49	1337768.89	Аналитический метод	0.10	-
744	482059.96	1337775.08	Аналитический метод	0.10	-
745	482058.18	1337779.45	Аналитический метод	0.10	-
746	482056.27	1337784.12	Аналитический метод	0.10	-
747	482047.56	1337805.43	Аналитический метод	0.10	-
748	482004.08	1337911.85	Аналитический метод	0.10	-
749	482003.09	1337914.27	Аналитический метод	0.10	-
750	482000.59	1337920.39	Аналитический метод	0.10	-
751	481957.25	1338026.46	Аналитический метод	0.10	-
752	481955.54	1338030.64	Аналитический метод	0.10	-
753	481949.62	1338045.12	Аналитический метод	0.10	-
754	481947.31	1338050.78	Аналитический метод	0.10	-
755	481932.44	1338087.17	Аналитический метод	0.10	-
756	481913.91	1338131.77	Аналитический метод	0.10	-
757	481912.78	1338134.50	Аналитический метод	0.10	-
758	481905.82	1338151.24	Аналитический метод	0.10	-
759	481902.25	1338159.83	Аналитический метод	0.10	-
760	481862.75	1338254.92	Аналитический метод	0.10	-
761	481858.78	1338264.46	Аналитический метод	0.10	-
762	481847.73	1338291.06	Аналитический	0.10	-

			метод		
763	481844.83	1338298.05	Аналитический метод	0.10	-
764	481842.44	1338303.80	Аналитический метод	0.10	-
765	481839.97	1338309.74	Аналитический метод	0.10	-
766	481824.17	1338347.79	Аналитический метод	0.10	-
767	481823.92	1338348.38	Аналитический метод	0.10	-
768	481823.87	1338351.02	Аналитический метод	0.10	-
769	481823.77	1338356.25	Аналитический метод	0.10	-
770	481823.63	1338363.77	Аналитический метод	0.10	-
771	481822.97	1338398.98	Аналитический метод	0.10	-
772	481822.88	1338404.07	Аналитический метод	0.10	-
773	481821.63	1338470.79	Аналитический метод	0.10	-
774	481821.43	1338481.52	Аналитический метод	0.10	-
775	481821.21	1338493.21	Аналитический метод	0.10	-
776	481821.17	1338495.25	Аналитический метод	0.10	-
777	481821.12	1338498.01	Аналитический метод	0.10	-
778	481818.96	1338613.25	Аналитический метод	0.10	-
779	481817.25	1338681.23	Аналитический метод	0.10	-
780	481817.06	1338688.87	Аналитический метод	0.10	-
781	481816.87	1338696.51	Аналитический метод	0.10	-
782	481814.91	1338774.23	Аналитический метод	0.10	-
783	481814.81	1338778.23	Аналитический метод	0.10	-
784	481812.98	1338850.81	Аналитический метод	0.10	-
785	481810.67	1338942.48	Аналитический метод	0.10	-
786	481802.49	1339267.28	Аналитический метод	0.10	-
787	481794.25	1339594.33	Аналитический метод	0.10	-
788	481783.69	1339842.98	Аналитический метод	0.10	-

789	481783.38	1339874.66	Аналитический метод	0.10	-
790	481725.44	1339823.74	Аналитический метод	0.10	-
791	481727.27	1339592.61	Аналитический метод	0.10	-
792	481735.51	1339265.56	Аналитический метод	0.10	-
793	481743.69	1338940.75	Аналитический метод	0.10	-
794	481745.77	1338858.16	Аналитический метод	0.10	-
795	481746.20	1338841.27	Аналитический метод	0.10	-
796	481746.41	1338832.97	Аналитический метод	0.10	-
797	481746.75	1338819.34	Аналитический метод	0.10	-
798	481746.91	1338812.87	Аналитический метод	0.10	-
799	481747.25	1338799.66	Аналитический метод	0.10	-
800	481747.38	1338794.38	Аналитический метод	0.10	-
801	481749.57	1338707.35	Аналитический метод	0.10	-
802	481749.80	1338698.39	Аналитический метод	0.10	-
803	481751.15	1338644.79	Аналитический метод	0.10	-
804	481751.36	1338636.40	Аналитический метод	0.10	-
805	481751.99	1338611.53	Аналитический метод	0.10	-
806	481754.30	1338538.19	Аналитический метод	0.10	-
807	481756.13	1338480.39	Аналитический метод	0.10	-
808	481756.28	1338475.57	Аналитический метод	0.10	-
809	481756.60	1338465.57	Аналитический метод	0.10	-
810	481756.73	1338461.57	Аналитический метод	0.10	-
811	481760.74	1338334.78	Аналитический метод	0.10	-
812	481775.64	1338297.68	Аналитический метод	0.10	-
813	481778.56	1338290.43	Аналитический метод	0.10	-
814	481783.78	1338277.42	Аналитический метод	0.10	-
815	481785.78	1338272.45	Аналитический	0.10	-

			метод		
816	481787.87	1338267.26	Аналитический метод	0.10	-
817	481790.23	1338261.37	Аналитический метод	0.10	-
818	481795.61	1338247.99	Аналитический метод	0.10	-
819	481798.07	1338241.87	Аналитический метод	0.10	-
820	481799.28	1338238.85	Аналитический метод	0.10	-
821	481801.42	1338233.52	Аналитический метод	0.10	-
822	481807.20	1338219.15	Аналитический метод	0.10	-
823	481809.12	1338214.38	Аналитический метод	0.10	-
824	481811.06	1338209.54	Аналитический метод	0.10	-
825	481813.64	1338203.12	Аналитический метод	0.10	-
826	481818.18	1338191.83	Аналитический метод	0.10	-
827	481820.16	1338186.89	Аналитический метод	0.10	-
828	481822.48	1338181.11	Аналитический метод	0.10	-
829	481824.42	1338176.30	Аналитический метод	0.10	-
830	481870.42	1338061.82	Аналитический метод	0.10	-
831	481941.31	1337888.26	Аналитический метод	0.10	-
832	481984.56	1337782.38	Аналитический метод	0.10	-
833	481995.31	1337756.07	Аналитический метод	0.10	-
834	481996.63	1337752.83	Аналитический метод	0.10	-
835	482000.66	1337742.97	Аналитический метод	0.10	-
836	482003.19	1337736.77	Аналитический метод	0.10	-
837	482018.06	1337700.36	Аналитический метод	0.10	-
838	482026.79	1337679.00	Аналитический метод	0.10	-
839	482029.03	1337673.53	Аналитический метод	0.10	-
840	482031.95	1337666.39	Аналитический метод	0.10	-
841	482034.64	1337659.81	Аналитический метод	0.10	-

842	482038.00	1337651.58	Аналитический метод	0.10	-
843	482040.54	1337645.38	Аналитический метод	0.10	-
844	482050.74	1337620.43	Аналитический метод	0.10	-
845	482051.55	1337618.43	Аналитический метод	0.10	-
846	482053.99	1337612.48	Аналитический метод	0.10	-
847	482056.29	1337606.85	Аналитический метод	0.10	-
848	482061.24	1337594.73	Аналитический метод	0.10	-
849	482063.51	1337589.17	Аналитический метод	0.10	-
850	482072.22	1337567.88	Аналитический метод	0.10	-
851	482075.05	1337560.96	Аналитический метод	0.10	-
852	482089.85	1337524.76	Аналитический метод	0.10	-
853	482092.09	1337519.26	Аналитический метод	0.10	-
854	482100.27	1337499.26	Аналитический метод	0.10	-
855	482101.65	1337495.89	Аналитический метод	0.10	-
856	482111.28	1337472.33	Аналитический метод	0.10	-
857	482111.34	1337472.19	Аналитический метод	0.10	-
858	482118.50	1337454.67	Аналитический метод	0.10	-
859	482120.59	1337449.57	Аналитический метод	0.10	-
860	482122.93	1337443.83	Аналитический метод	0.10	-
861	482125.54	1337437.45	Аналитический метод	0.10	-
862	482131.15	1337423.73	Аналитический метод	0.10	-
863	482133.21	1337418.68	Аналитический метод	0.10	-
864	482135.60	1337412.84	Аналитический метод	0.10	-
865	482135.90	1337412.10	Аналитический метод	0.10	-
866	482138.38	1337406.03	Аналитический метод	0.10	-
867	482153.01	1337370.19	Аналитический метод	0.10	-
868	482155.78	1337363.41	Аналитический	0.10	-

			метод		
869	482158.09	1337357.74	Аналитический метод	0.10	-
870	482160.49	1337351.87	Аналитический метод	0.10	-
871	482165.48	1337339.65	Аналитический метод	0.10	-
872	482167.86	1337333.82	Аналитический метод	0.10	-
873	482169.74	1337329.20	Аналитический метод	0.10	-
874	482172.08	1337323.48	Аналитический метод	0.10	-
875	482176.70	1337312.17	Аналитический метод	0.10	-
876	482178.93	1337306.68	Аналитический метод	0.10	-
877	482180.50	1337302.84	Аналитический метод	0.10	-
878	482183.48	1337295.56	Аналитический метод	0.10	-
879	482192.42	1337273.65	Аналитический метод	0.10	-
880	482194.91	1337267.56	Аналитический метод	0.10	-
881	482198.69	1337258.29	Аналитический метод	0.10	-
882	482201.86	1337250.52	Аналитический метод	0.10	-
883	482203.44	1337246.64	Аналитический метод	0.10	-
884	482206.15	1337240.01	Аналитический метод	0.10	-
885	482210.09	1337230.36	Аналитический метод	0.10	-
886	482212.83	1337223.65	Аналитический метод	0.10	-
887	482215.34	1337217.49	Аналитический метод	0.10	-
888	482216.70	1337214.16	Аналитический метод	0.10	-
889	482221.63	1337202.09	Аналитический метод	0.10	-
890	482223.52	1337197.46	Аналитический метод	0.10	-
891	482226.27	1337190.73	Аналитический метод	0.10	-
892	482229.41	1337183.04	Аналитический метод	0.10	-
893	482232.88	1337174.54	Аналитический метод	0.10	-
894	482235.82	1337167.32	Аналитический метод	0.10	-

895	482237.62	1337162.93	Аналитический метод	0.10	-
896	482240.18	1337156.64	Аналитический метод	0.10	-
897	482244.82	1337145.27	Аналитический метод	0.10	-
898	482247.39	1337138.99	Аналитический метод	0.10	-
899	482249.21	1337134.54	Аналитический метод	0.10	-
900	482252.12	1337127.41	Аналитический метод	0.10	-
901	482253.19	1337124.77	Аналитический метод	0.10	-
902	482257.44	1337114.38	Аналитический метод	0.10	-
903	482260.17	1337107.72	Аналитический метод	0.10	-
904	482261.79	1337103.75	Аналитический метод	0.10	-
905	482265.30	1337095.15	Аналитический метод	0.10	-
906	482269.21	1337085.59	Аналитический метод	0.10	-
907	482271.54	1337079.89	Аналитический метод	0.10	-
908	482280.60	1337057.74	Аналитический метод	0.10	-
909	482283.13	1337051.53	Аналитический метод	0.10	-
910	482284.42	1337048.39	Аналитический метод	0.10	-
911	482286.66	1337042.90	Аналитический метод	0.10	-
912	482292.34	1337029.02	Аналитический метод	0.10	-
913	482294.52	1337023.69	Аналитический метод	0.10	-
914	482295.91	1337020.29	Аналитический метод	0.10	-
915	482298.92	1337012.92	Аналитический метод	0.10	-
916	482303.19	1337002.47	Аналитический метод	0.10	-
917	482305.63	1336996.49	Аналитический метод	0.10	-
918	482307.43	1336992.09	Аналитический метод	0.10	-
919	482311.15	1336983.00	Аналитический метод	0.10	-
920	482314.43	1336974.98	Аналитический метод	0.10	-
921	482316.82	1336969.14	Аналитический	0.10	-

			метод		
922	482318.18	1336965.81	Аналитический метод	0.10	-
923	482320.53	1336960.07	Аналитический метод	0.10	-
924	482329.91	1336937.11	Аналитический метод	0.10	-
925	482332.39	1336931.04	Аналитический метод	0.10	-
926	482337.27	1336919.11	Аналитический метод	0.10	-
927	482338.96	1336914.98	Аналитический метод	0.10	-
928	482340.55	1336911.08	Аналитический метод	0.10	-
929	482343.21	1336904.58	Аналитический метод	0.10	-
930	482348.98	1336890.47	Аналитический метод	0.10	-
931	482350.44	1336886.88	Аналитический метод	0.10	-
932	482351.97	1336883.16	Аналитический метод	0.10	-
933	482354.39	1336877.23	Аналитический метод	0.10	-
934	482357.39	1336869.90	Аналитический метод	0.10	-
935	482361.10	1336860.82	Аналитический метод	0.10	-
936	482363.72	1336854.41	Аналитический метод	0.10	-
937	482365.25	1336850.67	Аналитический метод	0.10	-
938	482370.19	1336838.58	Аналитический метод	0.10	-
939	482371.14	1336836.25	Аналитический метод	0.10	-
940	482373.98	1336829.32	Аналитический метод	0.10	-
941	482376.44	1336823.29	Аналитический метод	0.10	-
942	482378.46	1336818.34	Аналитический метод	0.10	-
943	482382.85	1336807.61	Аналитический метод	0.10	-
944	482385.68	1336800.69	Аналитический метод	0.10	-
945	482387.23	1336796.90	Аналитический метод	0.10	-
946	482392.04	1336785.12	Аналитический метод	0.10	-
947	482398.64	1336768.98	Аналитический метод	0.10	-

948	482400.67	1336764.02	Аналитический метод	0.10	-
949	482405.83	1336751.39	Аналитический метод	0.10	-
950	482408.17	1336745.67	Аналитический метод	0.10	-
951	482409.36	1336742.75	Аналитический метод	0.10	-
952	482412.45	1336735.19	Аналитический метод	0.10	-
953	482417.60	1336722.60	Аналитический метод	0.10	-
954	482419.80	1336717.22	Аналитический метод	0.10	-
955	482422.98	1336709.45	Аналитический метод	0.10	-
956	482424.46	1336705.83	Аналитический метод	0.10	-
957	482430.01	1336692.25	Аналитический метод	0.10	-
958	482432.06	1336687.23	Аналитический метод	0.10	-
959	482434.33	1336681.68	Аналитический метод	0.10	-
960	482435.29	1336679.32	Аналитический метод	0.10	-
961	482441.64	1336663.80	Аналитический метод	0.10	-
962	482443.53	1336659.19	Аналитический метод	0.10	-
963	482452.73	1336636.66	Аналитический метод	0.10	-
964	482454.80	1336631.61	Аналитический метод	0.10	-
965	482456.71	1336626.94	Аналитический метод	0.10	-
966	482459.20	1336620.85	Аналитический метод	0.10	-
967	482463.68	1336609.89	Аналитический метод	0.10	-
968	482467.51	1336600.52	Аналитический метод	0.10	-
969	482489.57	1336546.55	Аналитический метод	0.10	-
970	482515.65	1336483.65	Аналитический метод	0.10	-
971	482520.58	1336471.76	Аналитический метод	0.10	-
972	482533.05	1336441.68	Аналитический метод	0.10	-
973	482613.52	1336247.60	Аналитический метод	0.10	-
974	482828.61	1335963.44	Аналитический	0.10	-

			метод		
975	482846.07	1335940.61	Аналитический метод	0.10	-
976	482893.54	1335958.44	Аналитический метод	0.10	-
676	482911.91	1335964.83	Аналитический метод	0.10	-
977	481719.51	1339995.32	Аналитический метод	0.10	-
978	481734.41	1340005.85	Аналитический метод	0.10	-
979	481781.59	1340041.16	Аналитический метод	0.10	-
980	481778.24	1340213.72	Аналитический метод	0.10	-
981	481777.71	1340241.30	Аналитический метод	0.10	-
982	481775.41	1340359.19	Аналитический метод	0.10	-
983	481773.83	1340413.08	Аналитический метод	0.10	-
984	481773.78	1340414.73	Аналитический метод	0.10	-
985	481765.37	1340701.05	Аналитический метод	0.10	-
986	481759.00	1340965.36	Аналитический метод	0.10	-
987	481751.87	1341239.49	Аналитический метод	0.10	-
988	481788.01	1341321.17	Аналитический метод	0.10	-
989	481765.78	1341318.46	Аналитический метод	0.10	-
990	481714.83	1341312.99	Аналитический метод	0.10	-
991	481688.17	1341252.56	Аналитический метод	0.10	-
992	481695.22	1340964.18	Аналитический метод	0.10	-
993	481701.59	1340699.45	Аналитический метод	0.10	-
994	481707.55	1340401.60	Аналитический метод	0.10	-
995	481707.60	1340399.20	Аналитический метод	0.10	-
996	481708.43	1340357.49	Аналитический метод	0.10	-
997	481710.25	1340296.78	Аналитический метод	0.10	-
998	481710.30	1340295.26	Аналитический метод	0.10	-
999	481713.15	1340200.25	Аналитический	0.10	-

			метод		
1000	481714.21	1340164.65	Аналитический метод	0.10	-
1001	481718.42	1340024.33	Аналитический метод	0.10	-
977	481719.51	1339995.32	Аналитический метод	0.10	-
1002	481813.41	1341378.61	Аналитический метод	0.10	-
1003	481872.46	1341512.14	Аналитический метод	0.10	-
1004	482027.17	1341858.77	Аналитический метод	0.10	-
1005	482121.94	1342073.54	Аналитический метод	0.10	-
1006	482124.24	1342078.74	Аналитический метод	0.10	-
1007	482176.40	1342196.95	Аналитический метод	0.10	-
1008	482328.60	1342541.85	Аналитический метод	0.10	-
1009	482408.75	1342723.49	Аналитический метод	0.10	-
1010	482410.09	1342726.53	Аналитический метод	0.10	-
1011	482481.48	1342888.31	Аналитический метод	0.10	-
1012	482537.99	1343016.36	Аналитический метод	0.10	-
1013	482602.93	1343163.52	Аналитический метод	0.10	-
1014	482605.90	1343170.26	Аналитический метод	0.10	-
1015	482638.69	1343244.57	Аналитический метод	0.10	-
1016	482796.45	1343602.07	Аналитический метод	0.10	-
1017	482860.88	1343748.07	Аналитический метод	0.10	-
1018	482807.33	1343792.67	Аналитический метод	0.10	-
1019	482735.17	1343629.15	Аналитический метод	0.10	-
1020	482577.41	1343271.66	Аналитический метод	0.10	-
1021	482480.35	1343051.69	Аналитический метод	0.10	-
1022	482420.20	1342915.40	Аналитический метод	0.10	-
1023	482267.32	1342568.94	Аналитический метод	0.10	-
1024	482215.56	1342451.65	Аналитический	0.10	-

			метод		
1025	482211.83	1342443.20	Аналитический метод	0.10	-
1026	482115.12	1342224.04	Аналитический метод	0.10	-
1027	482021.09	1342010.96	Аналитический метод	0.10	-
1028	481965.89	1341885.86	Аналитический метод	0.10	-
1029	481814.09	1341537.88	Аналитический метод	0.10	-
1030	481740.77	1341371.75	Аналитический метод	0.10	-
1031	481748.68	1341372.71	Аналитический метод	0.10	-
1032	481749.57	1341372.63	Аналитический метод	0.10	-
1033	481759.97	1341373.21	Аналитический метод	0.10	-
1034	481760.07	1341374.10	Аналитический метод	0.10	-
1035	481774.97	1341375.92	Аналитический метод	0.10	-
1036	481774.22	1341373.50	Аналитический метод	0.10	-
1037	481780.94	1341373.84	Аналитический метод	0.10	-
1038	481792.45	1341373.71	Аналитический метод	0.10	-
1039	481792.28	1341374.40	Аналитический метод	0.10	-
1040	481792.26	1341375.88	Аналитический метод	0.10	-
1041	481791.22	1341377.90	Аналитический метод	0.10	-
1042	481800.97	1341379.08	Аналитический метод	0.10	-
1043	481803.24	1341379.36	Аналитический метод	0.10	-
1044	481802.96	1341377.78	Аналитический метод	0.10	-
1045	481810.91	1341378.32	Аналитический метод	0.10	-
1002	481813.41	1341378.61	Аналитический метод	0.10	-
1046	482869.65	1343767.93	Аналитический метод	0.10	-
1047	482955.75	1343963.05	Аналитический метод	0.10	-
1048	483118.18	1344335.45	Аналитический метод	0.10	-
1049	483126.11	1344677.97	Аналитический	0.10	-

			метод		
1050	483132.05	1345008.27	Аналитический метод	0.10	-
1051	483135.97	1345226.66	Аналитический метод	0.10	-
1052	483137.91	1345334.94	Аналитический метод	0.10	-
1053	483141.90	1345645.77	Аналитический метод	0.10	-
1054	483147.35	1345932.77	Аналитический метод	0.10	-
1055	483147.52	1345941.70	Аналитический метод	0.10	-
1056	483147.57	1345944.59	Аналитический метод	0.10	-
1057	483145.77	1345946.09	Аналитический метод	0.10	-
1058	483123.97	1345964.15	Аналитический метод	0.10	-
1059	483117.06	1345969.88	Аналитический метод	0.10	-
1060	483111.47	1345974.51	Аналитический метод	0.10	-
1061	483105.35	1345979.59	Аналитический метод	0.10	-
1062	483103.21	1345981.36	Аналитический метод	0.10	-
1063	483100.43	1345983.66	Аналитический метод	0.10	-
1064	483098.87	1345984.96	Аналитический метод	0.10	-
1065	483092.99	1345989.83	Аналитический метод	0.10	-
1066	483090.64	1345991.78	Аналитический метод	0.10	-
1067	483087.70	1345994.21	Аналитический метод	0.10	-
1068	483083.70	1345997.53	Аналитический метод	0.10	-
1069	483080.60	1346000.10	Аналитический метод	0.10	-
1070	483078.14	1346002.14	Аналитический метод	0.10	-
1071	483075.02	1346004.72	Аналитический метод	0.10	-
1072	483059.02	1346017.98	Аналитический метод	0.10	-
1073	483052.83	1346023.12	Аналитический метод	0.10	-
1074	483043.04	1346031.23	Аналитический метод	0.10	-
1075	483038.46	1346035.02	Аналитический метод	0.10	-

1076	483034.91	1346037.97	Аналитический метод	0.10	-
1077	483026.93	1346044.58	Аналитический метод	0.10	-
1078	483023.19	1346047.68	Аналитический метод	0.10	-
1079	483020.41	1346049.99	Аналитический метод	0.10	-
1080	483019.37	1346050.85	Аналитический метод	0.10	-
1081	483013.46	1346055.74	Аналитический метод	0.10	-
1082	483010.47	1346058.22	Аналитический метод	0.10	-
1083	483007.82	1346060.42	Аналитический метод	0.10	-
1084	482989.72	1346075.42	Аналитический метод	0.10	-
1085	482985.50	1346078.91	Аналитический метод	0.10	-
1086	482954.91	1346104.27	Аналитический метод	0.10	-
1087	482948.81	1346109.32	Аналитический метод	0.10	-
1088	482925.86	1346128.35	Аналитический метод	0.10	-
1089	482922.06	1346131.49	Аналитический метод	0.10	-
1090	482822.92	1346213.66	Аналитический метод	0.10	-
1091	482819.65	1346216.37	Аналитический метод	0.10	-
1092	482819.39	1346216.58	Аналитический метод	0.10	-
1093	482808.80	1346225.14	Аналитический метод	0.10	-
1094	482804.12	1346228.92	Аналитический метод	0.10	-
1095	482759.28	1346265.16	Аналитический метод	0.10	-
1096	482757.21	1346266.83	Аналитический метод	0.10	-
1097	482728.85	1346289.75	Аналитический метод	0.10	-
1098	482725.08	1346292.80	Аналитический метод	0.10	-
1099	482605.75	1346389.24	Аналитический метод	0.10	-
1100	482602.86	1346391.58	Аналитический метод	0.10	-
1101	482587.42	1346404.06	Аналитический метод	0.10	-
1102	482572.65	1346415.99	Аналитический	0.10	-

			метод		
1103	482548.25	1346435.71	Аналитический метод	0.10	-
1104	482548.14	1346435.81	Аналитический метод	0.10	-
1105	482540.47	1346442.00	Аналитический метод	0.10	-
1106	482537.60	1346444.32	Аналитический метод	0.10	-
1107	482524.84	1346454.63	Аналитический метод	0.10	-
1108	482520.19	1346458.39	Аналитический метод	0.10	-
1109	482514.14	1346463.28	Аналитический метод	0.10	-
1110	482512.19	1346473.08	Аналитический метод	0.10	-
1111	482511.26	1346477.78	Аналитический метод	0.10	-
1112	482498.53	1346541.86	Аналитический метод	0.10	-
1113	482441.62	1346504.37	Аналитический метод	0.10	-
1114	482442.93	1346498.19	Аналитический метод	0.10	-
1115	482449.10	1346469.15	Аналитический метод	0.10	-
1116	482450.76	1346461.33	Аналитический метод	0.10	-
1117	482451.87	1346456.13	Аналитический метод	0.10	-
1118	482454.59	1346443.32	Аналитический метод	0.10	-
1119	482457.61	1346429.09	Аналитический метод	0.10	-
1120	482467.56	1346420.86	Аналитический метод	0.10	-
1121	482471.11	1346417.92	Аналитический метод	0.10	-
1122	482559.14	1346345.04	Аналитический метод	0.10	-
1123	482603.25	1346308.54	Аналитический метод	0.10	-
1124	482777.21	1346164.53	Аналитический метод	0.10	-
1125	483013.62	1345973.72	Аналитический метод	0.10	-
1126	483016.79	1345971.16	Аналитический метод	0.10	-
1127	483063.66	1345933.34	Аналитический метод	0.10	-
1128	483068.36	1345929.54	Аналитический метод	0.10	-

1129	483072.24	1345926.41	Аналитический метод	0.10	-
1130	483078.83	1345921.10	Аналитический метод	0.10	-
1131	483083.99	1345916.93	Аналитический метод	0.10	-
1132	483083.04	1345873.30	Аналитический метод	0.10	-
1133	483078.11	1345647.01	Аналитический метод	0.10	-
1134	483070.92	1345336.19	Аналитический метод	0.10	-
1135	483068.92	1345224.89	Аналитический метод	0.10	-
1136	483065.06	1345009.52	Аналитический метод	0.10	-
1137	483059.12	1344679.22	Аналитический метод	0.10	-
1138	483054.93	1344349.56	Аналитический метод	0.10	-
1139	482894.47	1343990.14	Аналитический метод	0.10	-
1140	482816.16	1343812.68	Аналитический метод	0.10	-
1046	482869.65	1343767.93	Аналитический метод	0.10	-
1141	482438.25	1346520.16	Аналитический метод	0.10	-
1142	482476.51	1346545.37	Аналитический метод	0.10	-
1143	482495.37	1346557.79	Аналитический метод	0.10	-
1144	482447.24	1346800.19	Аналитический метод	0.10	-
1145	482376.05	1347147.06	Аналитический метод	0.10	-
1146	482305.40	1347490.18	Аналитический метод	0.10	-
1147	482302.00	1347506.24	Аналитический метод	0.10	-
1148	482231.86	1347516.35	Аналитический метод	0.10	-
1149	482239.77	1347476.68	Аналитический метод	0.10	-
1150	482258.47	1347385.73	Аналитический метод	0.10	-
1151	482261.13	1347372.76	Аналитический метод	0.10	-
1152	482310.31	1347133.53	Аналитический метод	0.10	-
1153	482381.61	1346786.70	Аналитический метод	0.10	-

1141	482438.25	1346520.16	Аналитический метод	0.10	-
1154	482300.95	1347511.21	Аналитический метод	0.10	-
1155	482299.79	1347516.68	Аналитический метод	0.10	-
1156	482240.07	1347798.98	Аналитический метод	0.10	-
1157	482292.32	1348161.39	Аналитический метод	0.10	-
1158	482349.75	1348572.75	Аналитический метод	0.10	-
1159	482403.87	1348960.38	Аналитический метод	0.10	-
1160	482461.41	1349372.43	Аналитический метод	0.10	-
1161	482469.44	1349433.72	Аналитический метод	0.10	-
1162	482469.93	1349437.51	Аналитический метод	0.10	-
1163	482486.47	1349563.70	Аналитический метод	0.10	-
1164	482482.65	1349594.66	Аналитический метод	0.10	-
1165	482423.16	1349601.32	Аналитический метод	0.10	-
1166	482422.61	1349567.62	Аналитический метод	0.10	-
1167	482395.05	1349381.70	Аналитический метод	0.10	-
1168	482384.86	1349308.76	Аналитический метод	0.10	-
1169	482384.38	1349305.27	Аналитический метод	0.10	-
1170	482337.51	1348969.65	Аналитический метод	0.10	-
1171	482283.37	1348582.01	Аналитический метод	0.10	-
1172	482225.94	1348170.66	Аналитический метод	0.10	-
1173	482175.58	1347798.16	Аналитический метод	0.10	-
1174	482229.72	1347527.02	Аналитический метод	0.10	-
1175	482230.83	1347521.49	Аналитический метод	0.10	-
1176	482234.44	1347521.00	Аналитический метод	0.10	-
1154	482300.95	1347511.21	Аналитический метод	0.10	-

3. Сведения о характерных точках части (частей) границы объекта


Обозначение характерных точек части границы	Координаты, м		Метод определения координат характерной точки	Средняя квадратическая погрешность положения характерной точки (Mt), м	Описание обозначения точки на местности (при наличии)
	X	Y			
1	2	3	4	5	6
-	-	-	-	-	-

Раздел 3

Сведения о местоположении измененных (уточненных) границ объекта							
1. Система координат <u>МСК-50 (зона 1)</u>							
2. Сведения о характерных точках границ объекта							
Обозначение характерных точек границ	Существующие координаты, м		Измененные (уточненные) координаты, м		Метод определения координат характерной точки	Средняя квадратическая погрешность положения характерной точки (Mt), м	Описание обозначения точки на местности (при наличии)
	X	Y	X	Y			
1	2	3	4	5	6	7	8
-	-	-	-	-	-	-	-
3. Сведения о характерных точках части (частей) границы объекта							
-	-	-	-	-	-	-	-

Схема расположения границ публичного сервитута: «КВЛ 220 кВ Слобода-Шмелево»

Обзорная схема

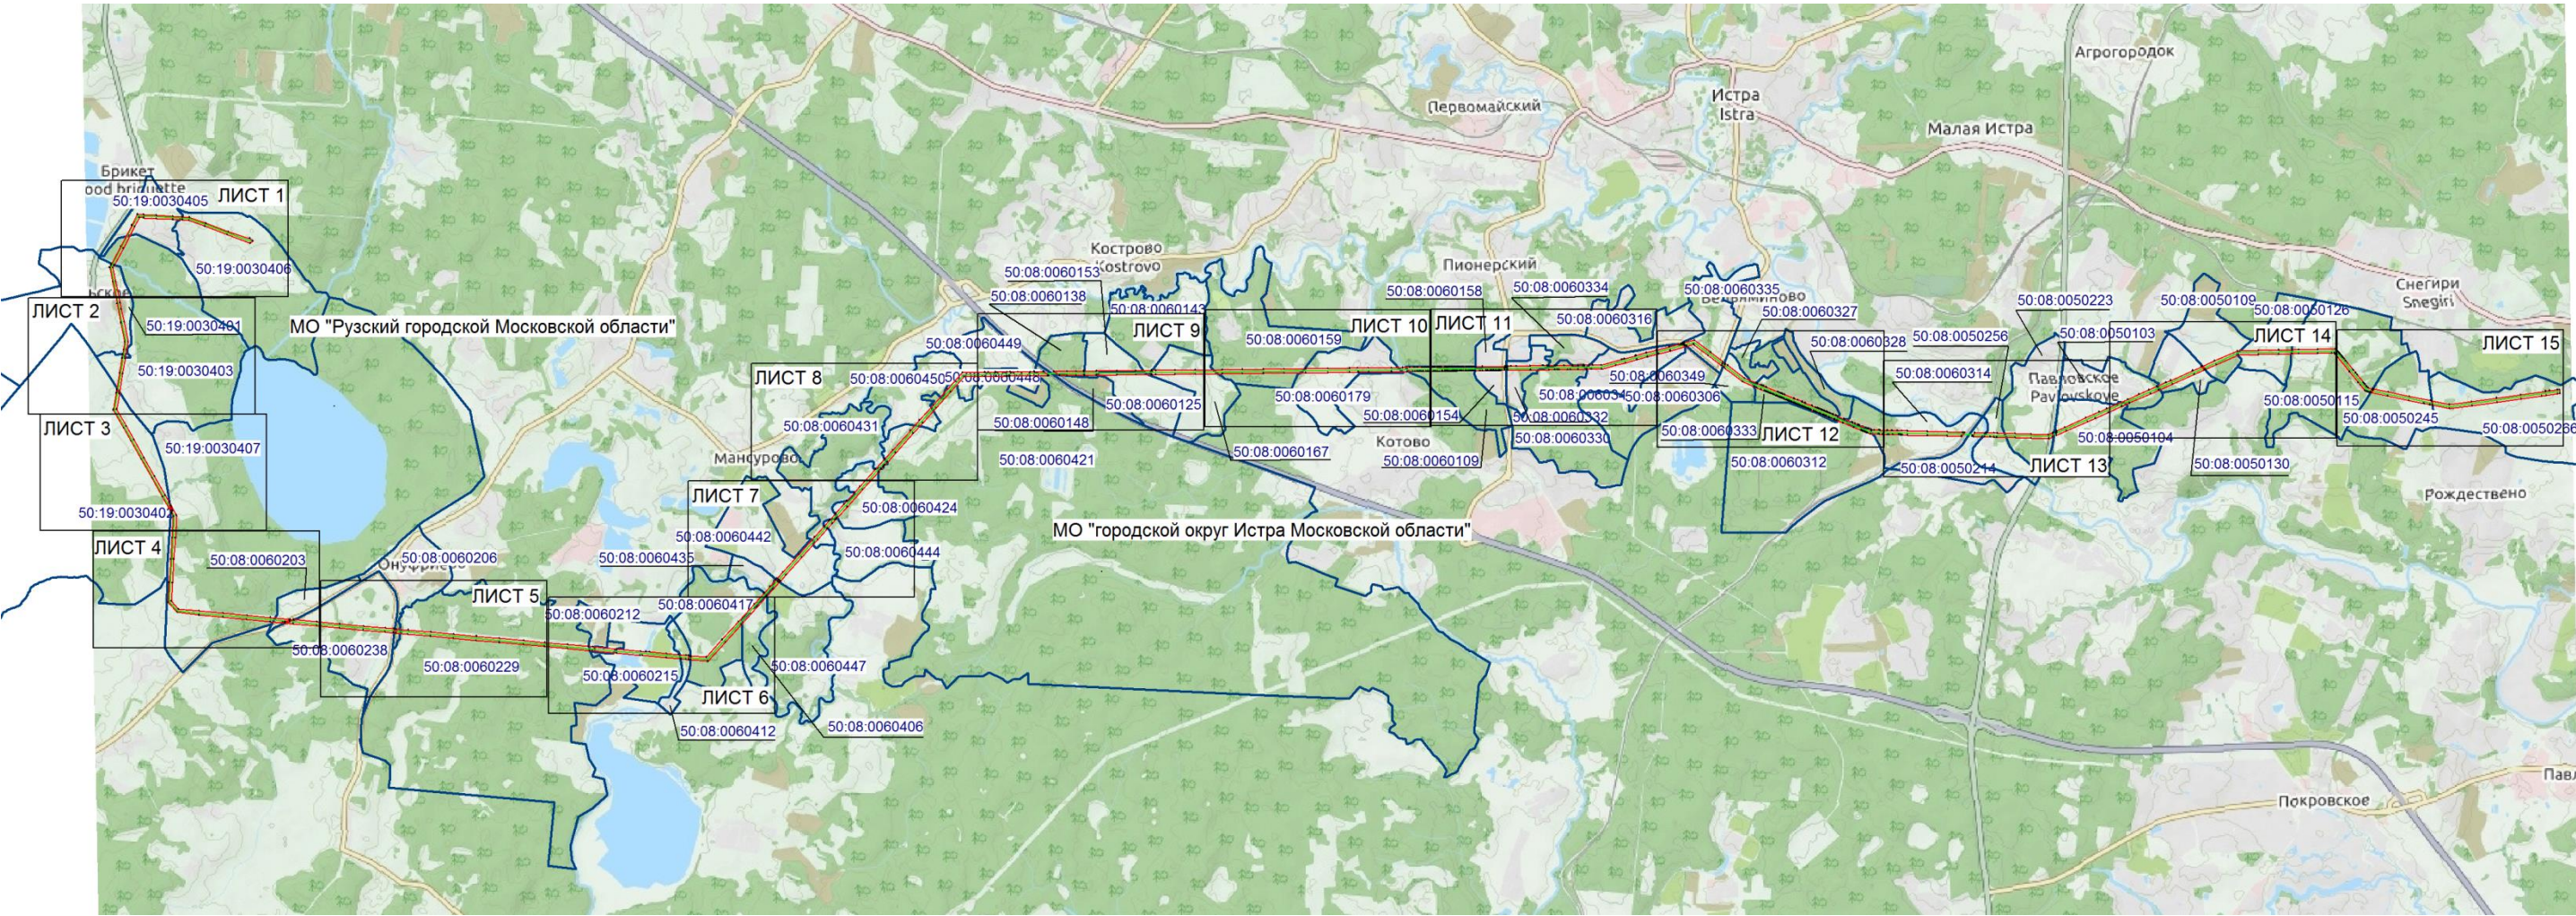


Масштаб 1:100 000

Условные обозначения:



- граница публичного сервитута;
- граница муниципального образования.
- граница кадастрового квартала;

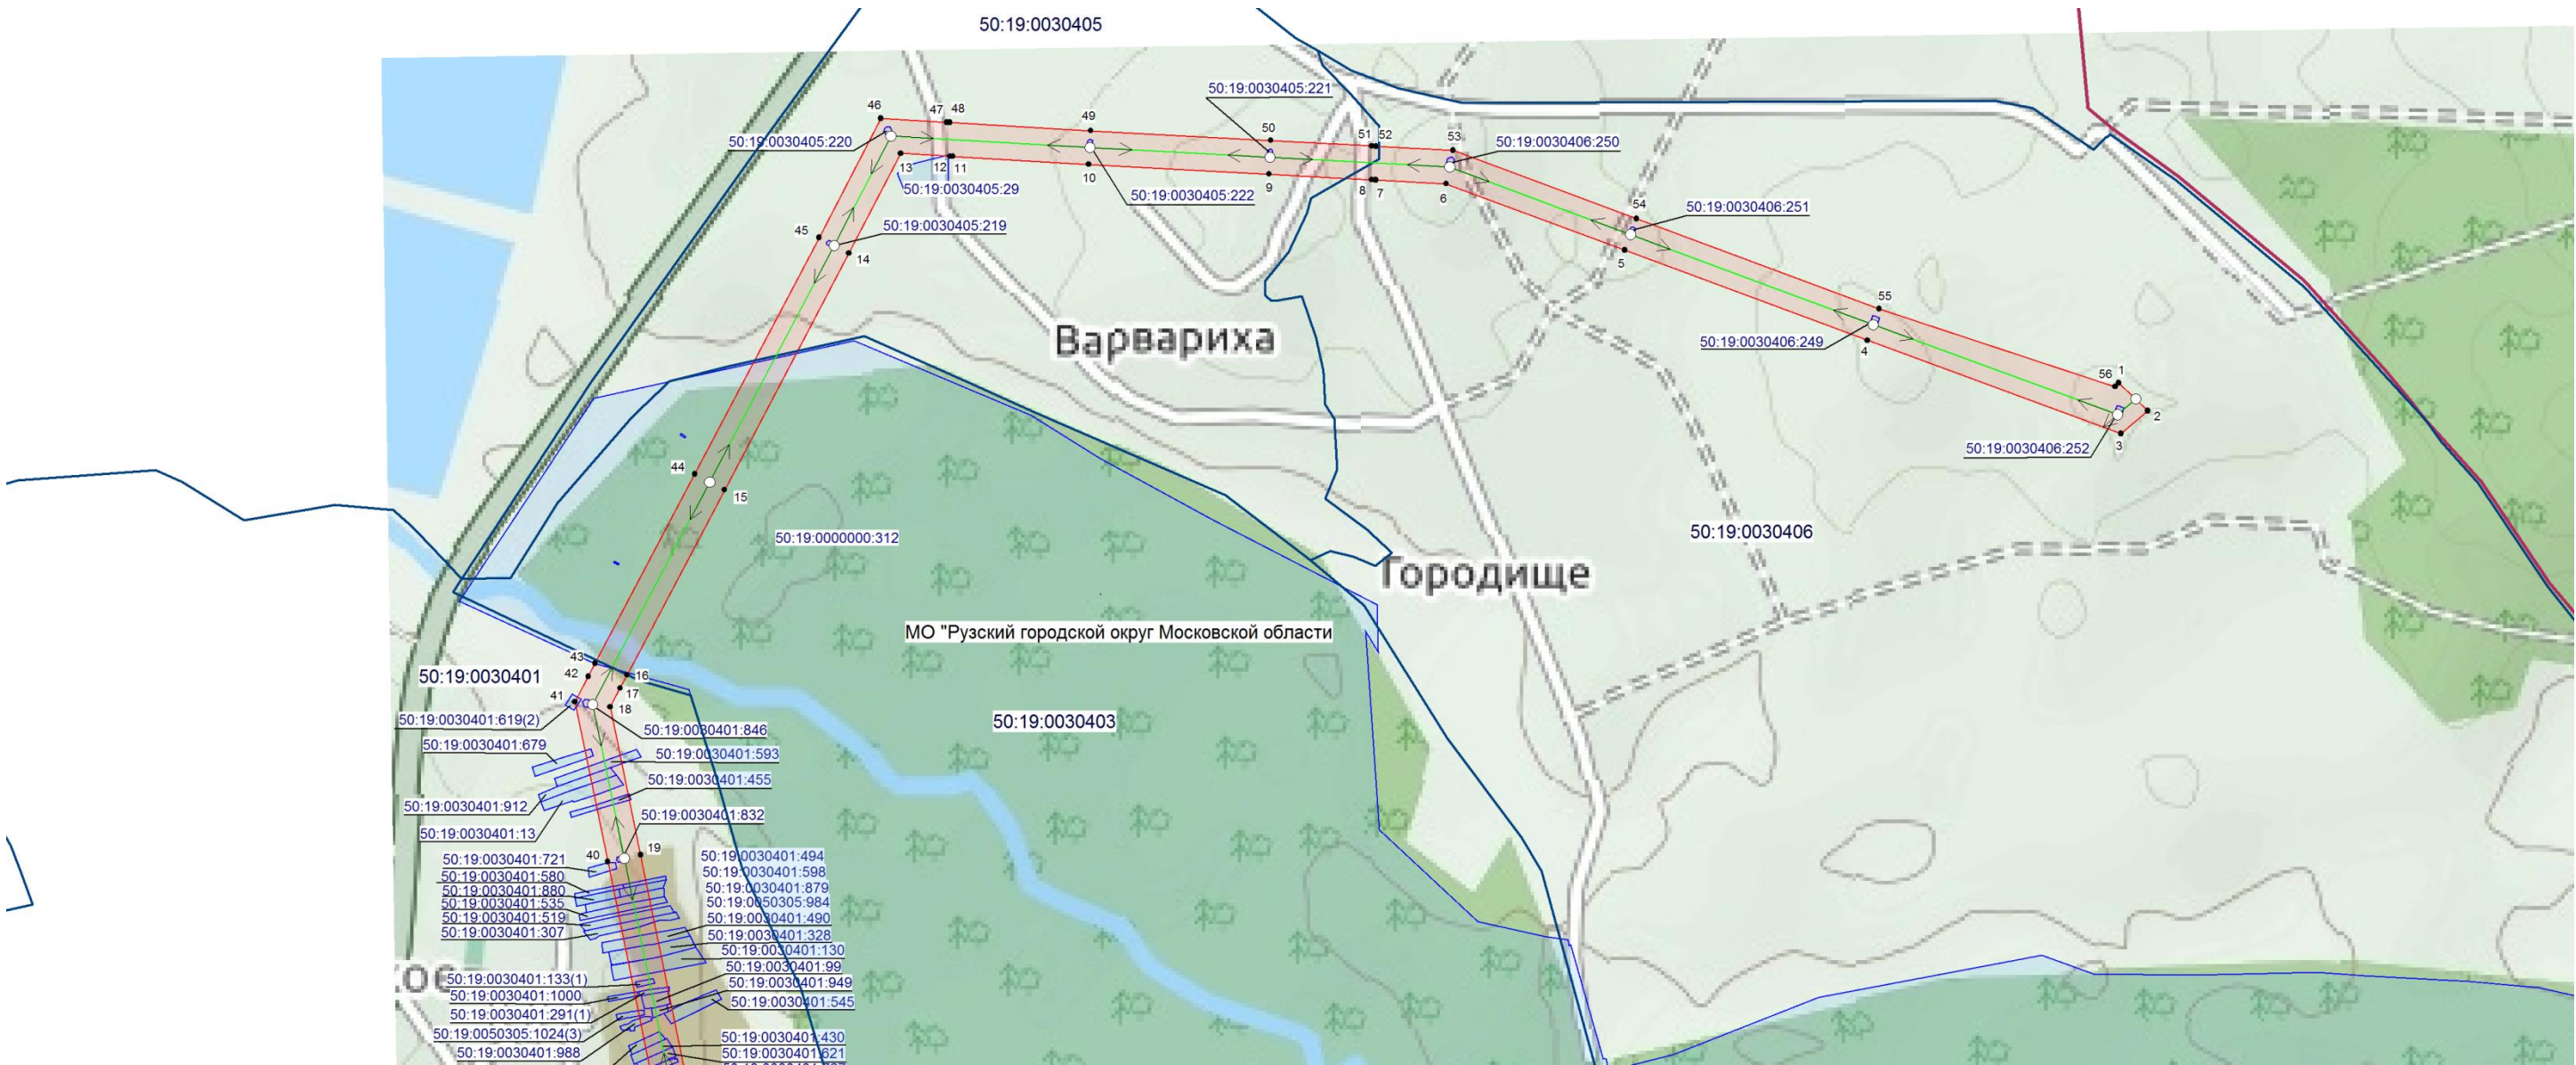


Масштаб 1:10 000

Условные обозначения:

- 50:19:0030401 - граница кадастрового квартала;
- 50:19:0030401:679 - номер кадастрового квартала;
- 50:19:0030401:679 - граница земельного участка;
- 50:19:0030401:679 - номер земельного участка;
- 50:19:0030401:679 - граница публичного сервитута;
- 1 - характерная точка публичного сервитута;
- 1 - граница муниципального образования;
- 1 - ось магистрального газопровода.

Схема расположения границ публичного сервитута: «КВЛ 220 кВ Слобода-Шмелево»


Лист 2

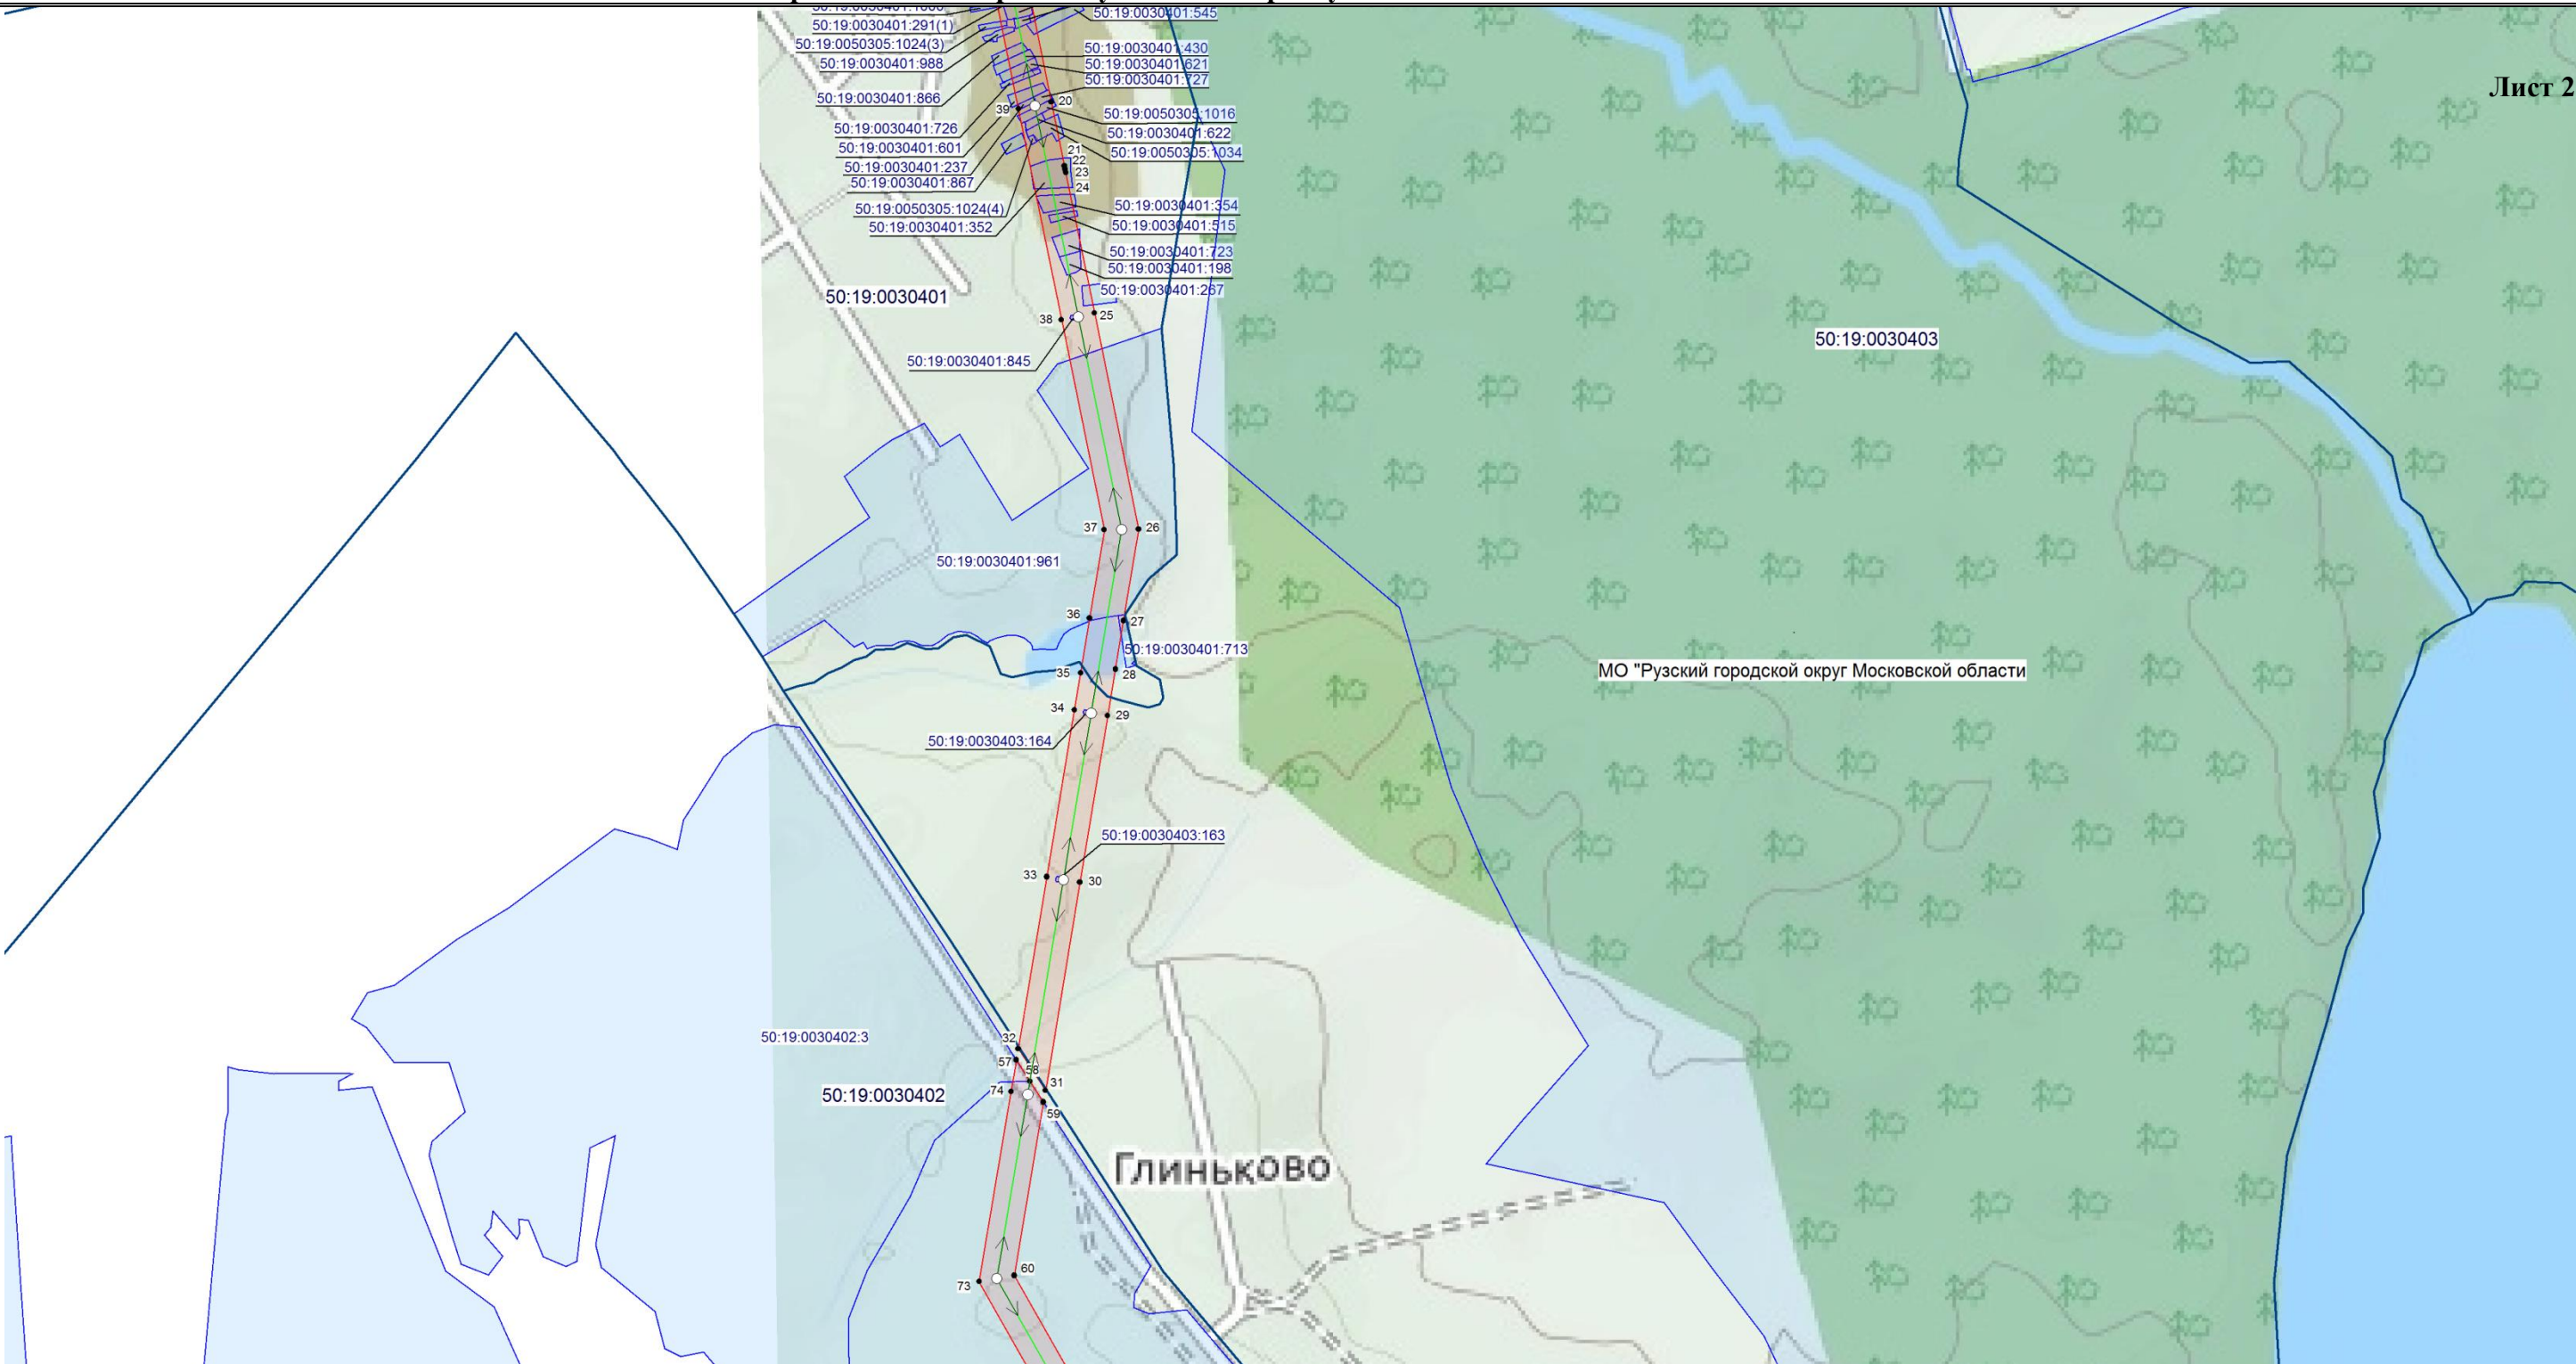

Масштаб 1:10 000

Условные обозначения:

- 50:19:0030401 - граница кадастрового квартала;
- 50:19:0030401:961 - номер кадастрового квартала;
- 50:19:0030401:961 - граница земельного участка;
- 50:19:0030401:961 - номер земельного участка;
- 50:19:0030401:961 - граница публичного сервитута;
- 33 - характеристическая точка публичного сервитута;
- 33 - граница муниципального образования;
- 33 - ось магистрального газопровода.

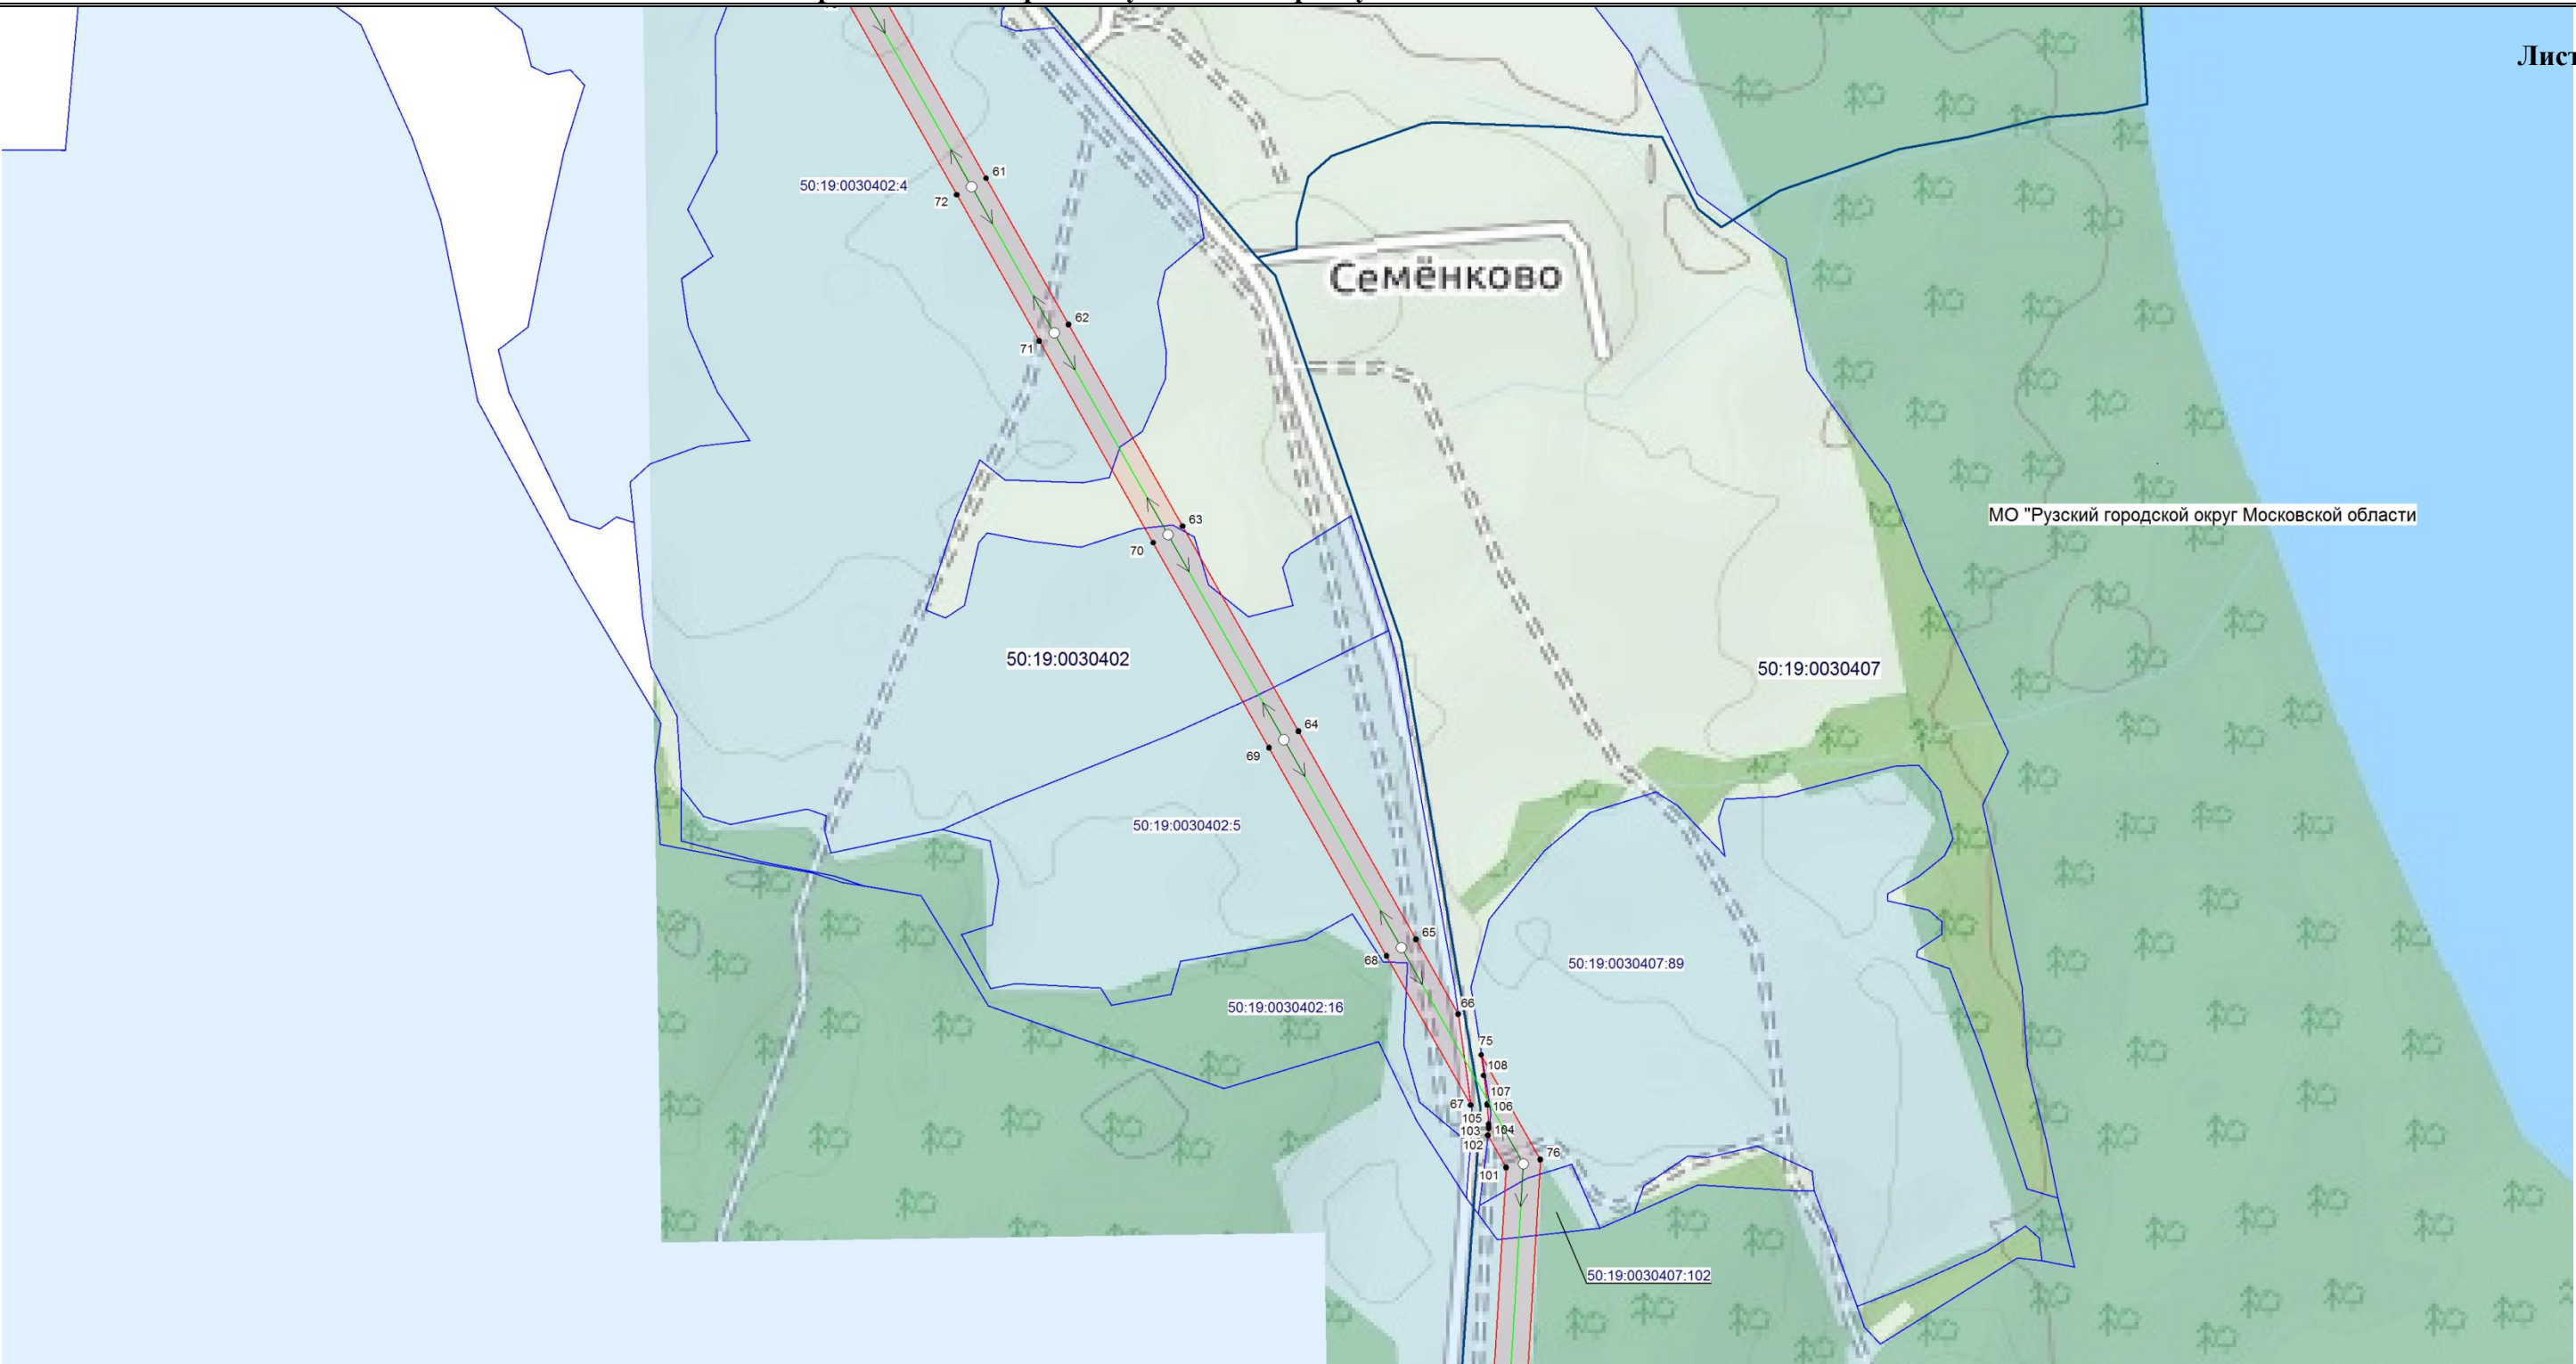

Масштаб 1:10 000

Условные обозначения:

50:19:0030402

- граница кадастрового квартала;

50:19:0030402:4

- номер кадастрового квартала;

50:19:0030402:4

- граница земельного участка;

50:19:0030402:4

- номер земельного участка;

50:19:0030402:4

- граница публичного сервитута;

● 71

- характерная точка публичного сервитута;

50:19:0030402:4

- граница муниципального образования;

50:19:0030402:4


- ось магистрального газопровода.



Масштаб 1:10 000

Условные обозначения:

- граница кадастрового квартала;
- 50:19:0030407 — номер кадастрового квартала;
- граница земельного участка;
- 50:19:0030407:14 — номер земельного участка;
- граница публичного сервитута;
- 88 — характерная точка публичного сервитута;
- граница муниципального образования;
- ось магистрального газопровода.

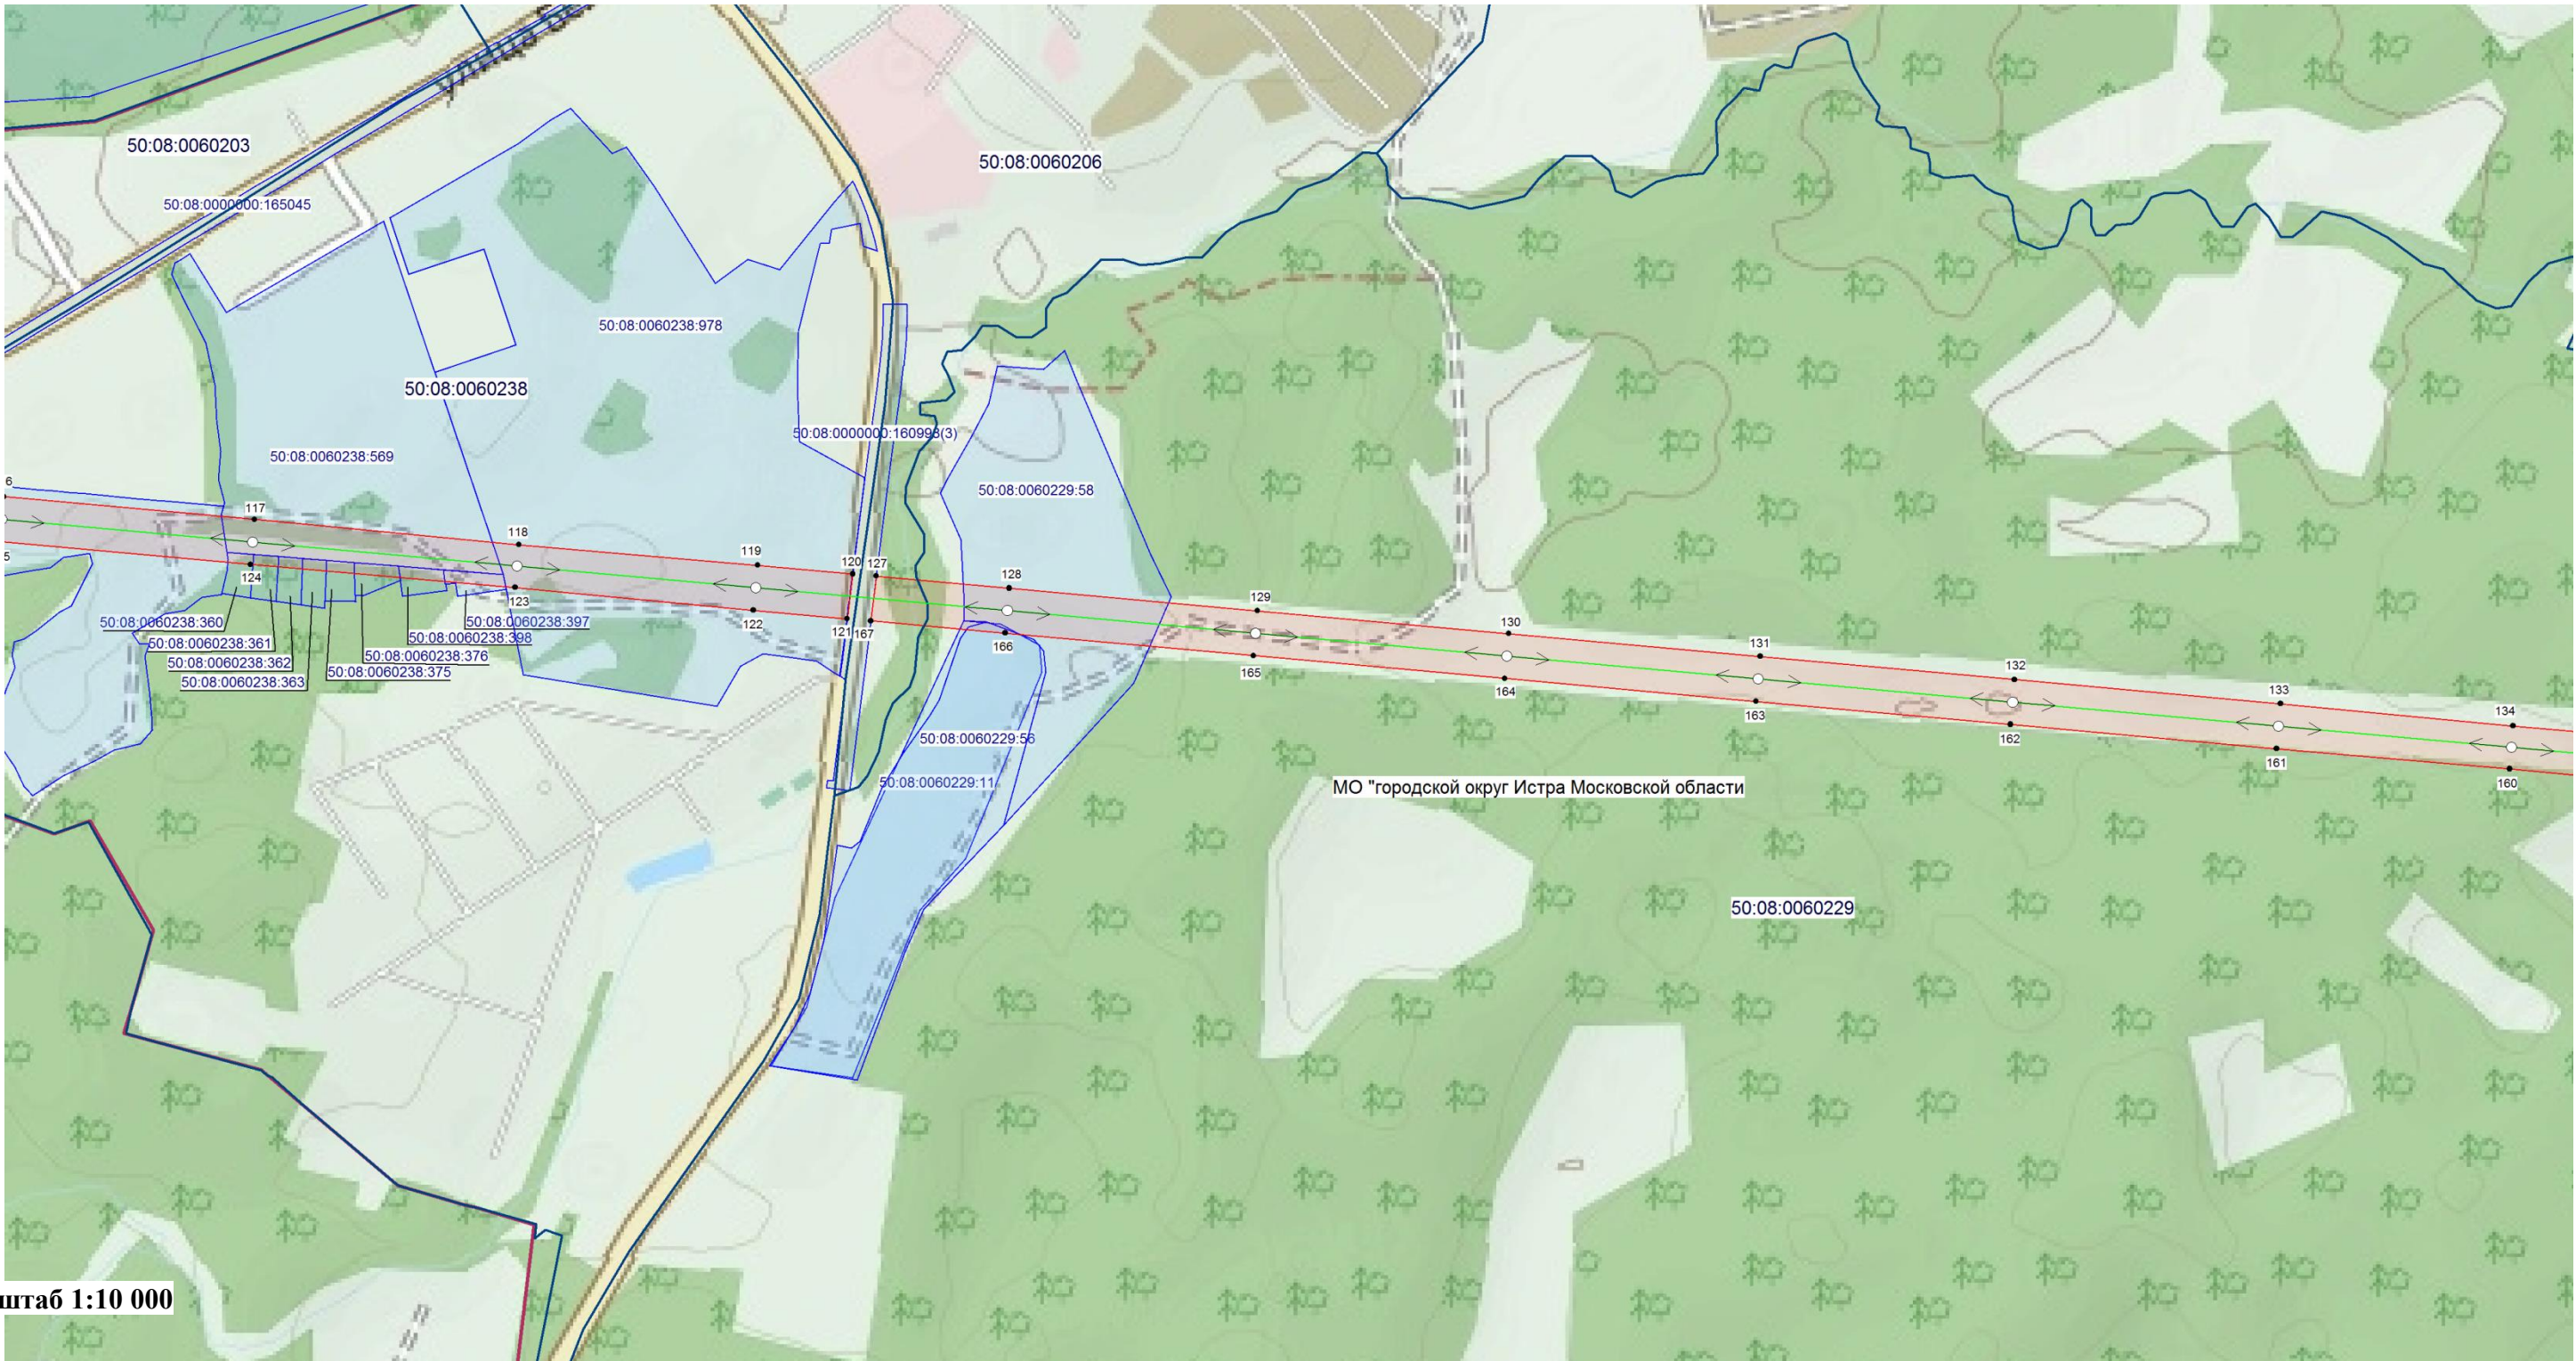


Условные обозначения:

- граница кадастрового квартала;
- 50:08:0060229 — номер кадастрового квартала;
- граница земельного участка;
- 50:08:0060229:58 — номер земельного участка;
- граница публичного сервитута;
- 125 — характерная точка публичного сервитута;
- граница муниципального образования;
- ось магистрального газопровода.



Условные обозначения:

- граница кадастрового квартала;
- 50:08:0060215 — номер кадастрового квартала;
- граница земельного участка;
- 50:08:0060215:16 — номер земельного участка;
- граница публичного сервитута;
- 132 — характерная точка публичного сервитута;
- граница муниципального образования;
- ось магистрального газопровода.

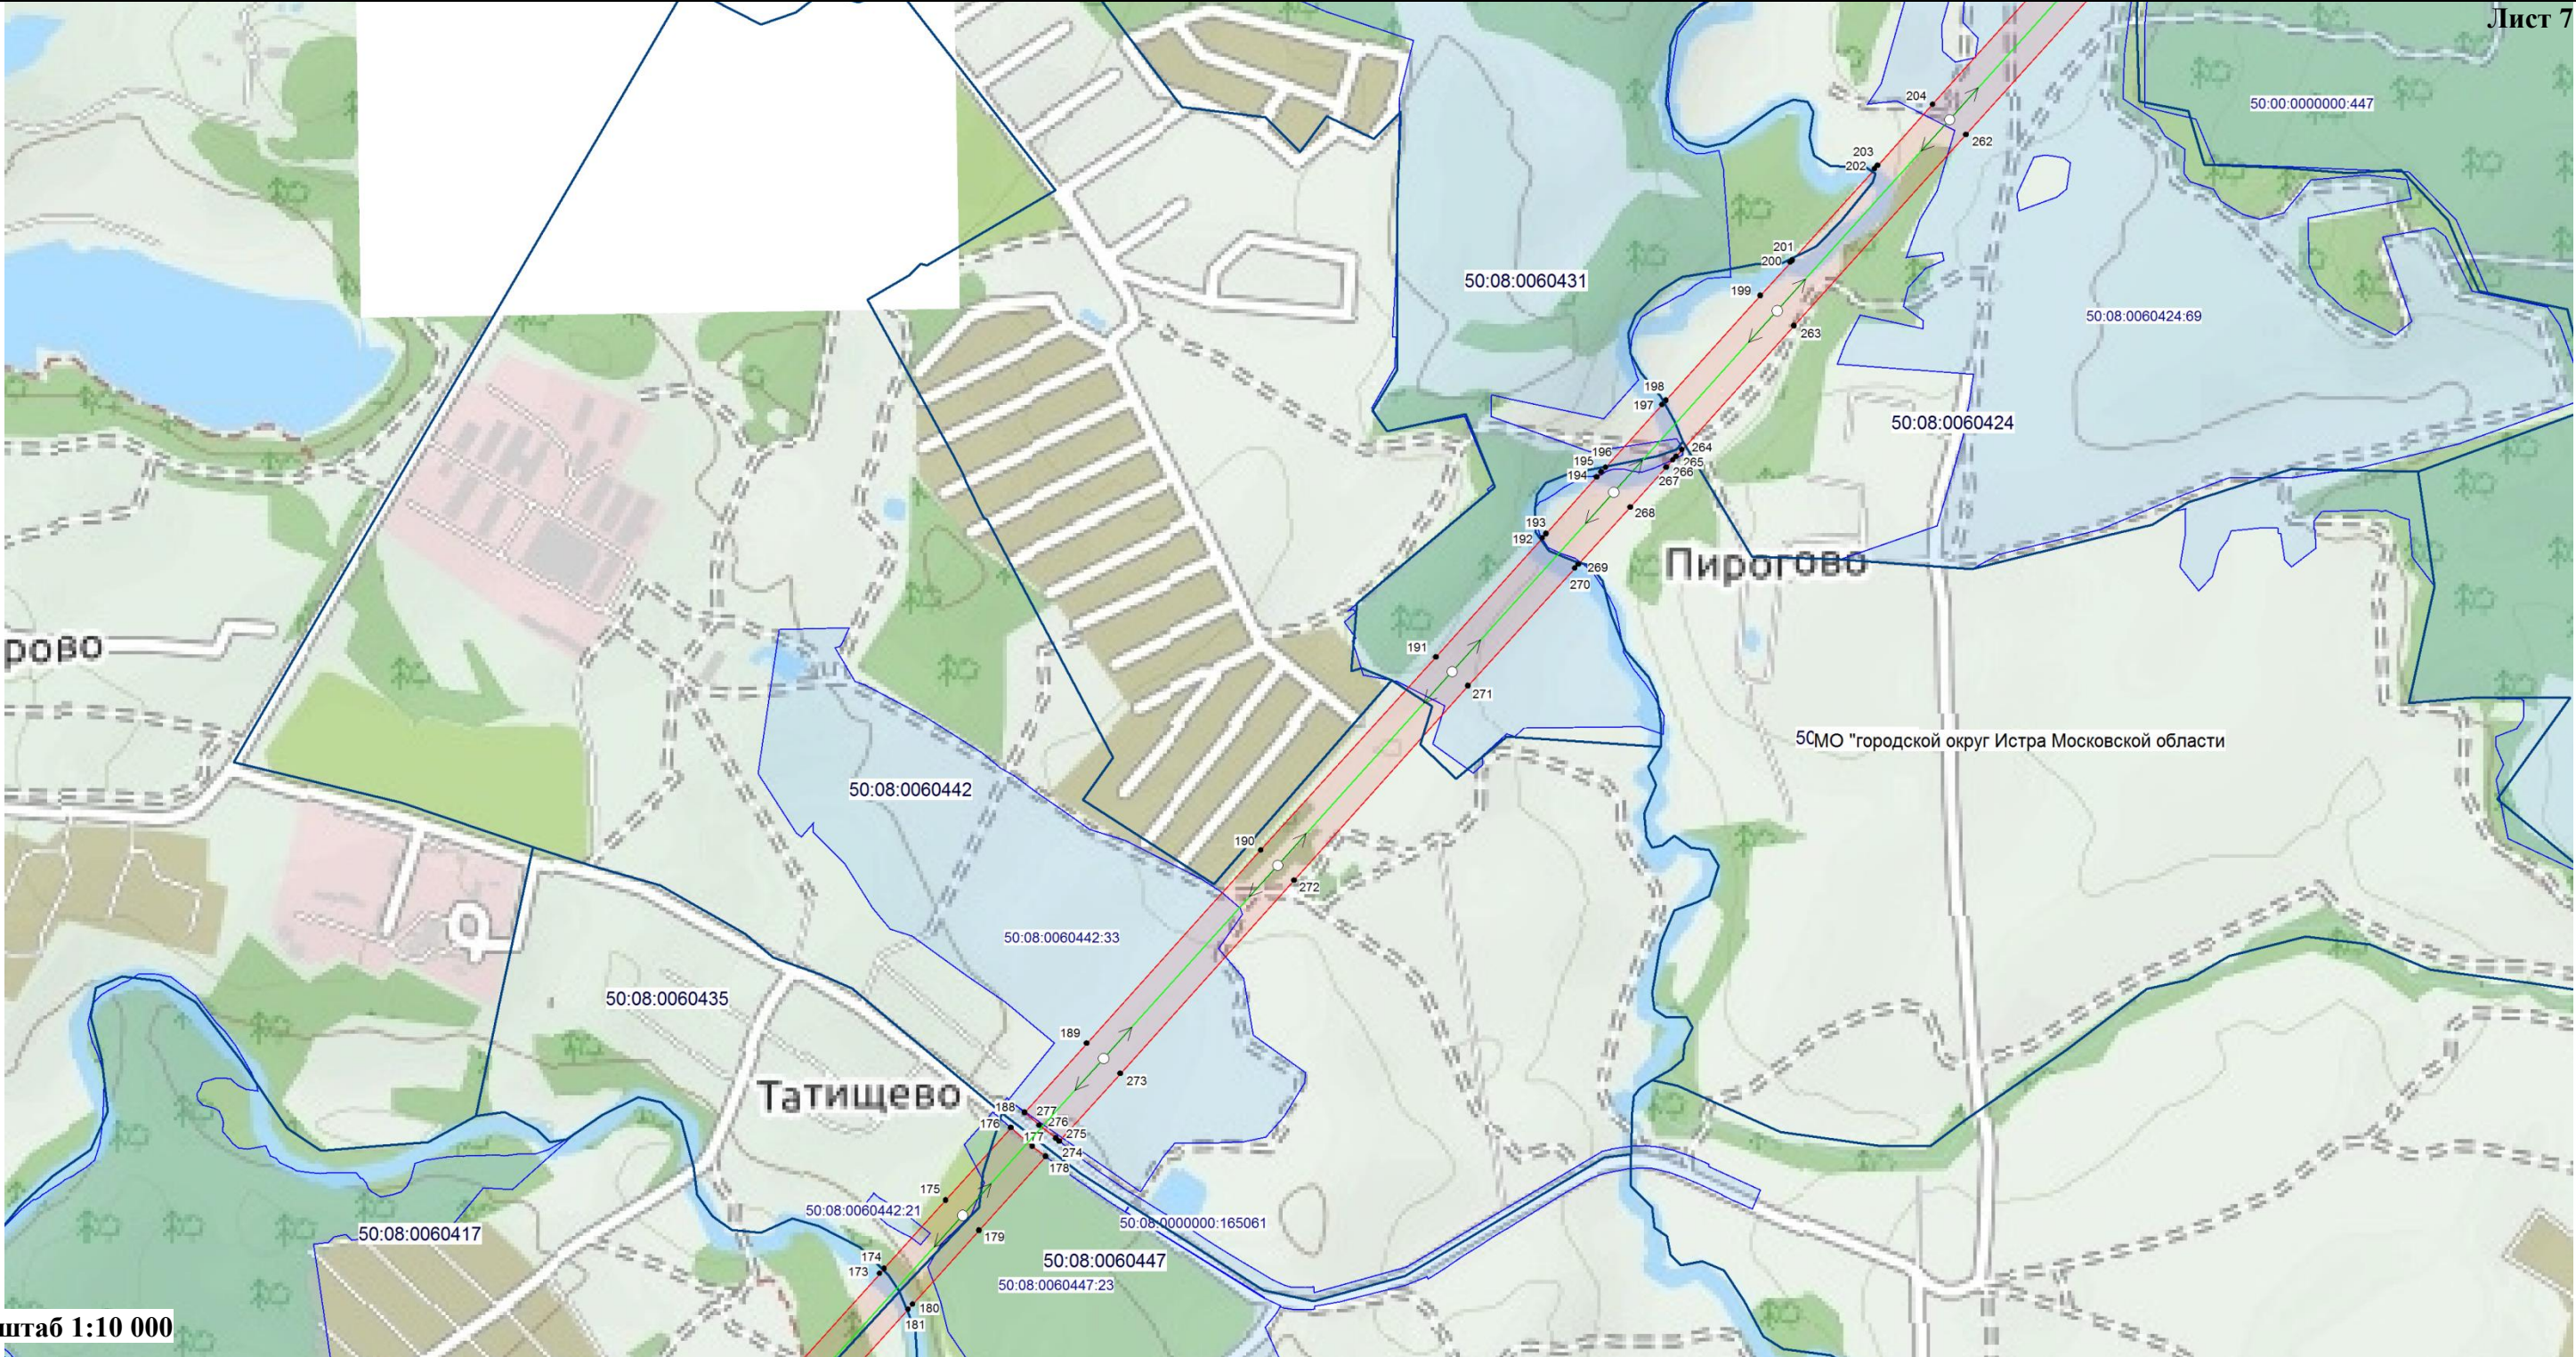

Условные обозначения:

- граница кадастрового квартала;
- 50:08:0060442 — номер кадастрового квартала;
- граница земельного участка;
- 50:08:0060442:33 — номер земельного участка;
- граница публичного сервитута;
- 233 — характерная точка публичного сервитута;
- граница муниципального образования;
- ось магистрального газопровода.

Лист 8




50:08:0060450

50:08:0060450:22


260

- граница кадастрового квартала;
- номер кадастрового квартала;
- граница земельного участка;
- номер земельного участка;
- граница публичного сервитута;
- характеристическая точка публичного сервитута;
- граница муниципального образования;
- ось магистрального газопровода.

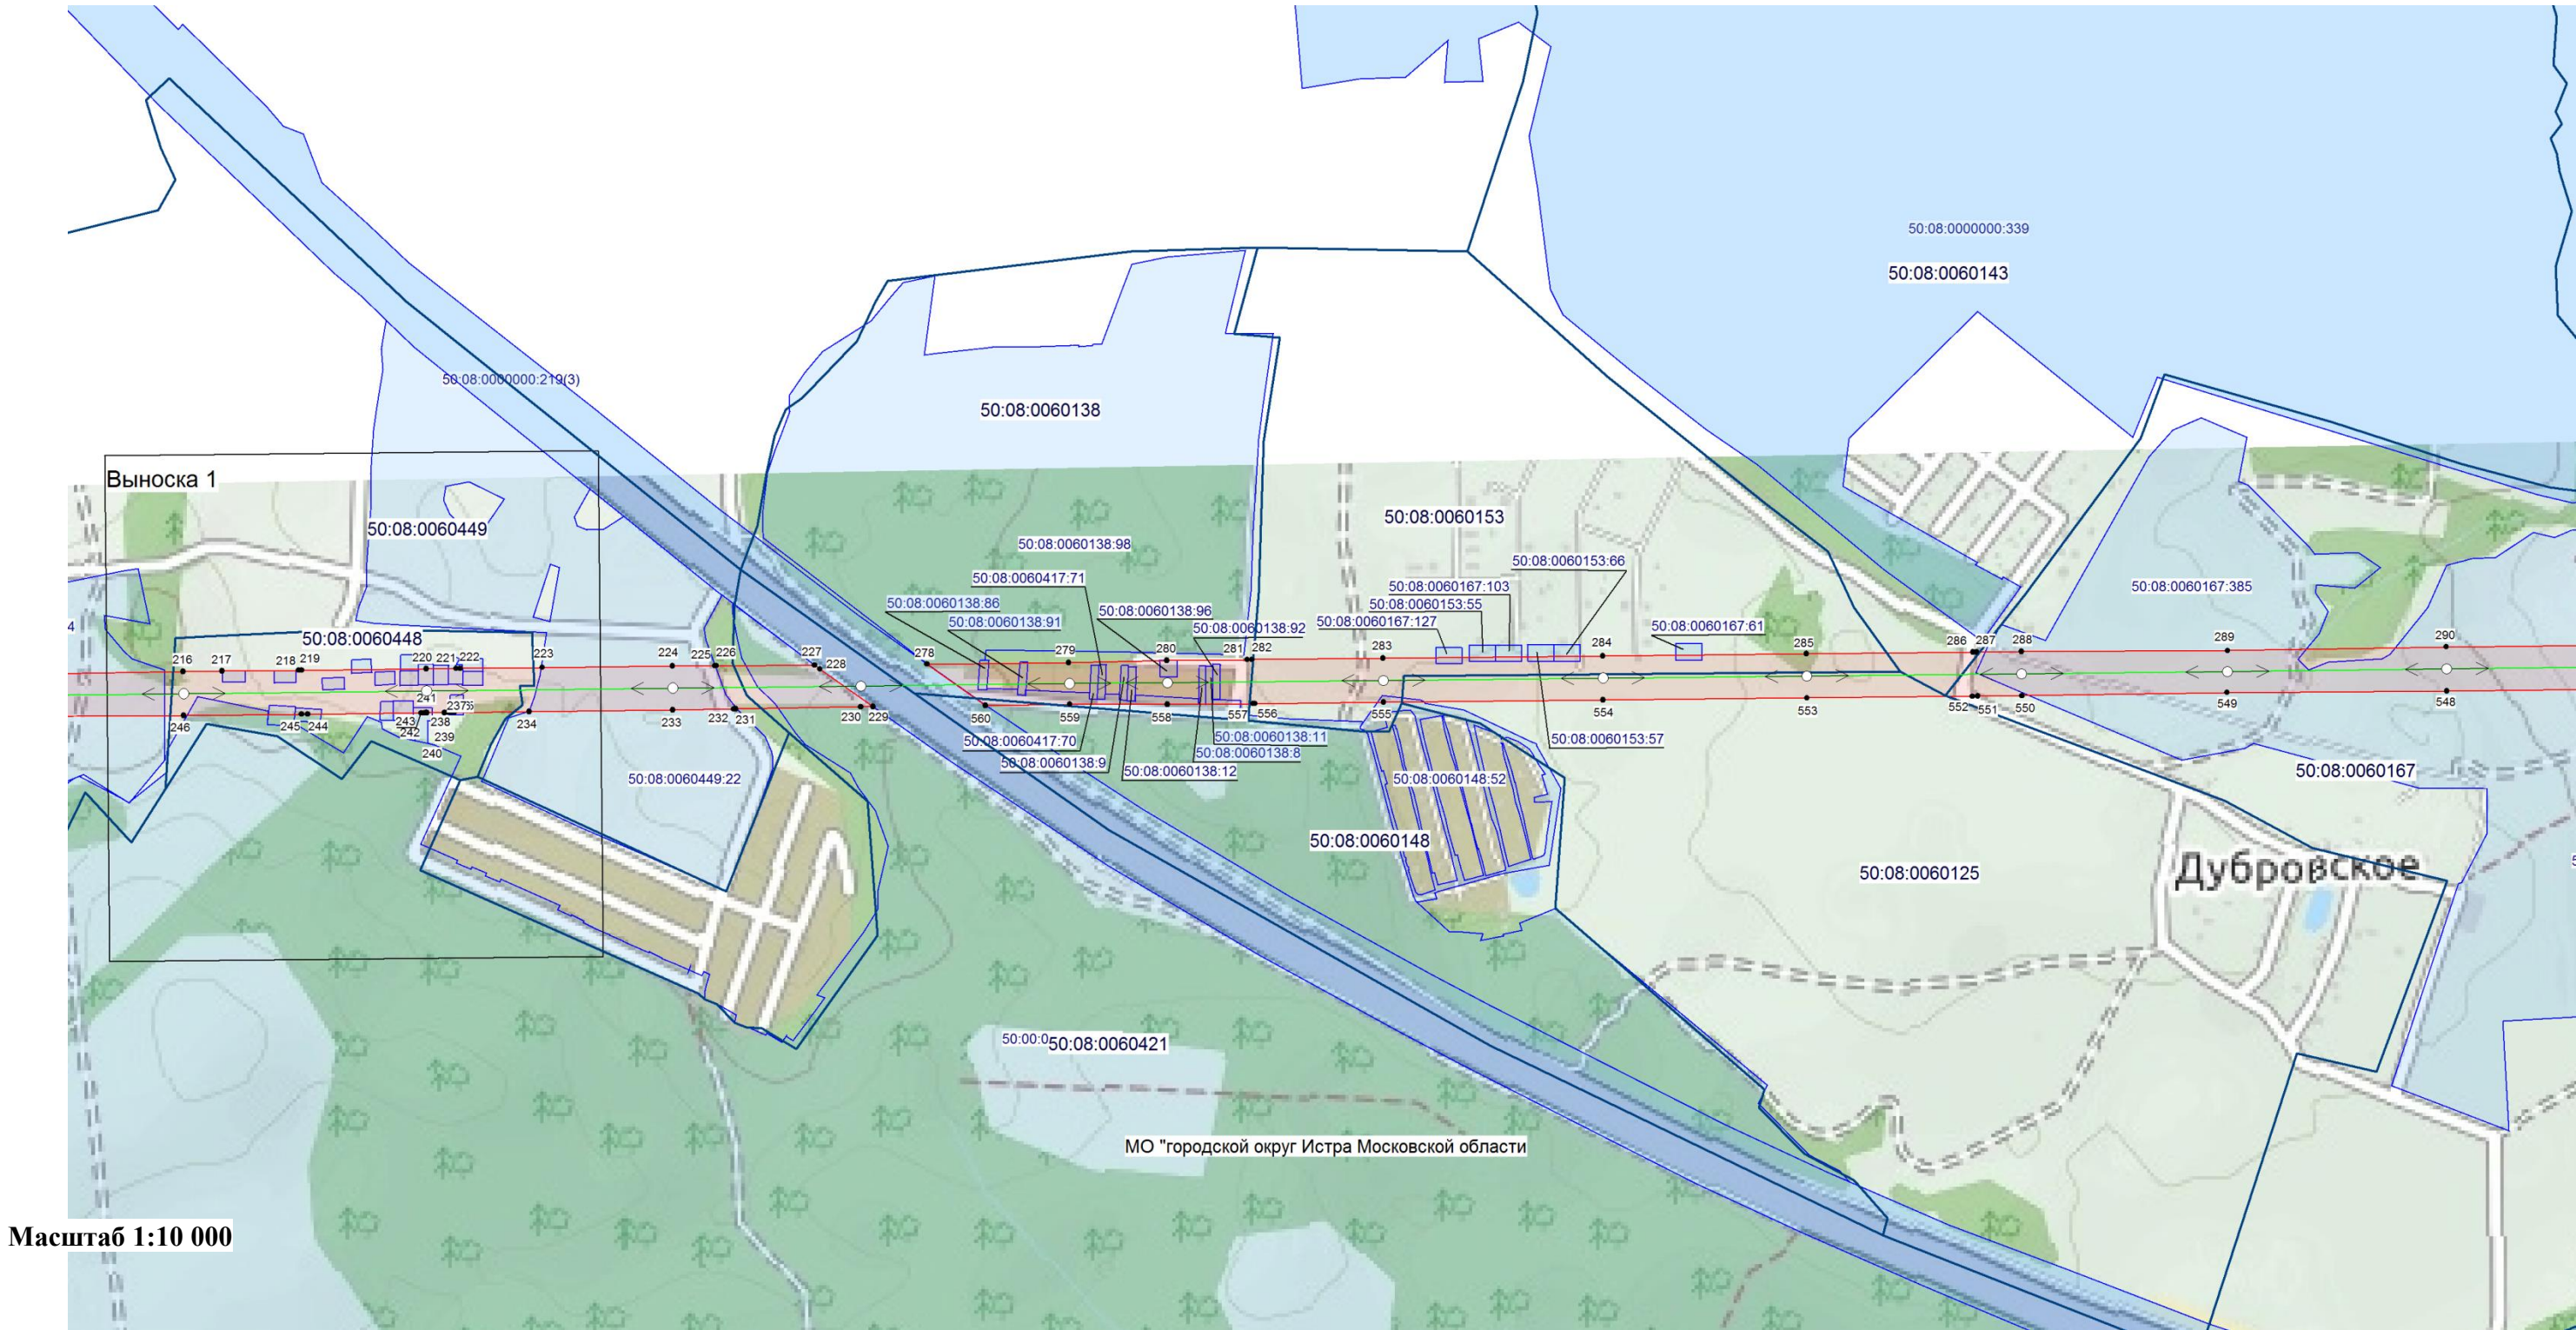

Условные обозначения:


- граница кадастрового квартала;
- 50:08:0060138 — номер кадастрового квартала;
- граница земельного участка;
- 50:08:0060138:98 — номер земельного участка;
- граница публичного сервитута;
- 430 — характерная точка публичного сервитута;
- граница муниципального образования;
- ось магистрального газопровода.

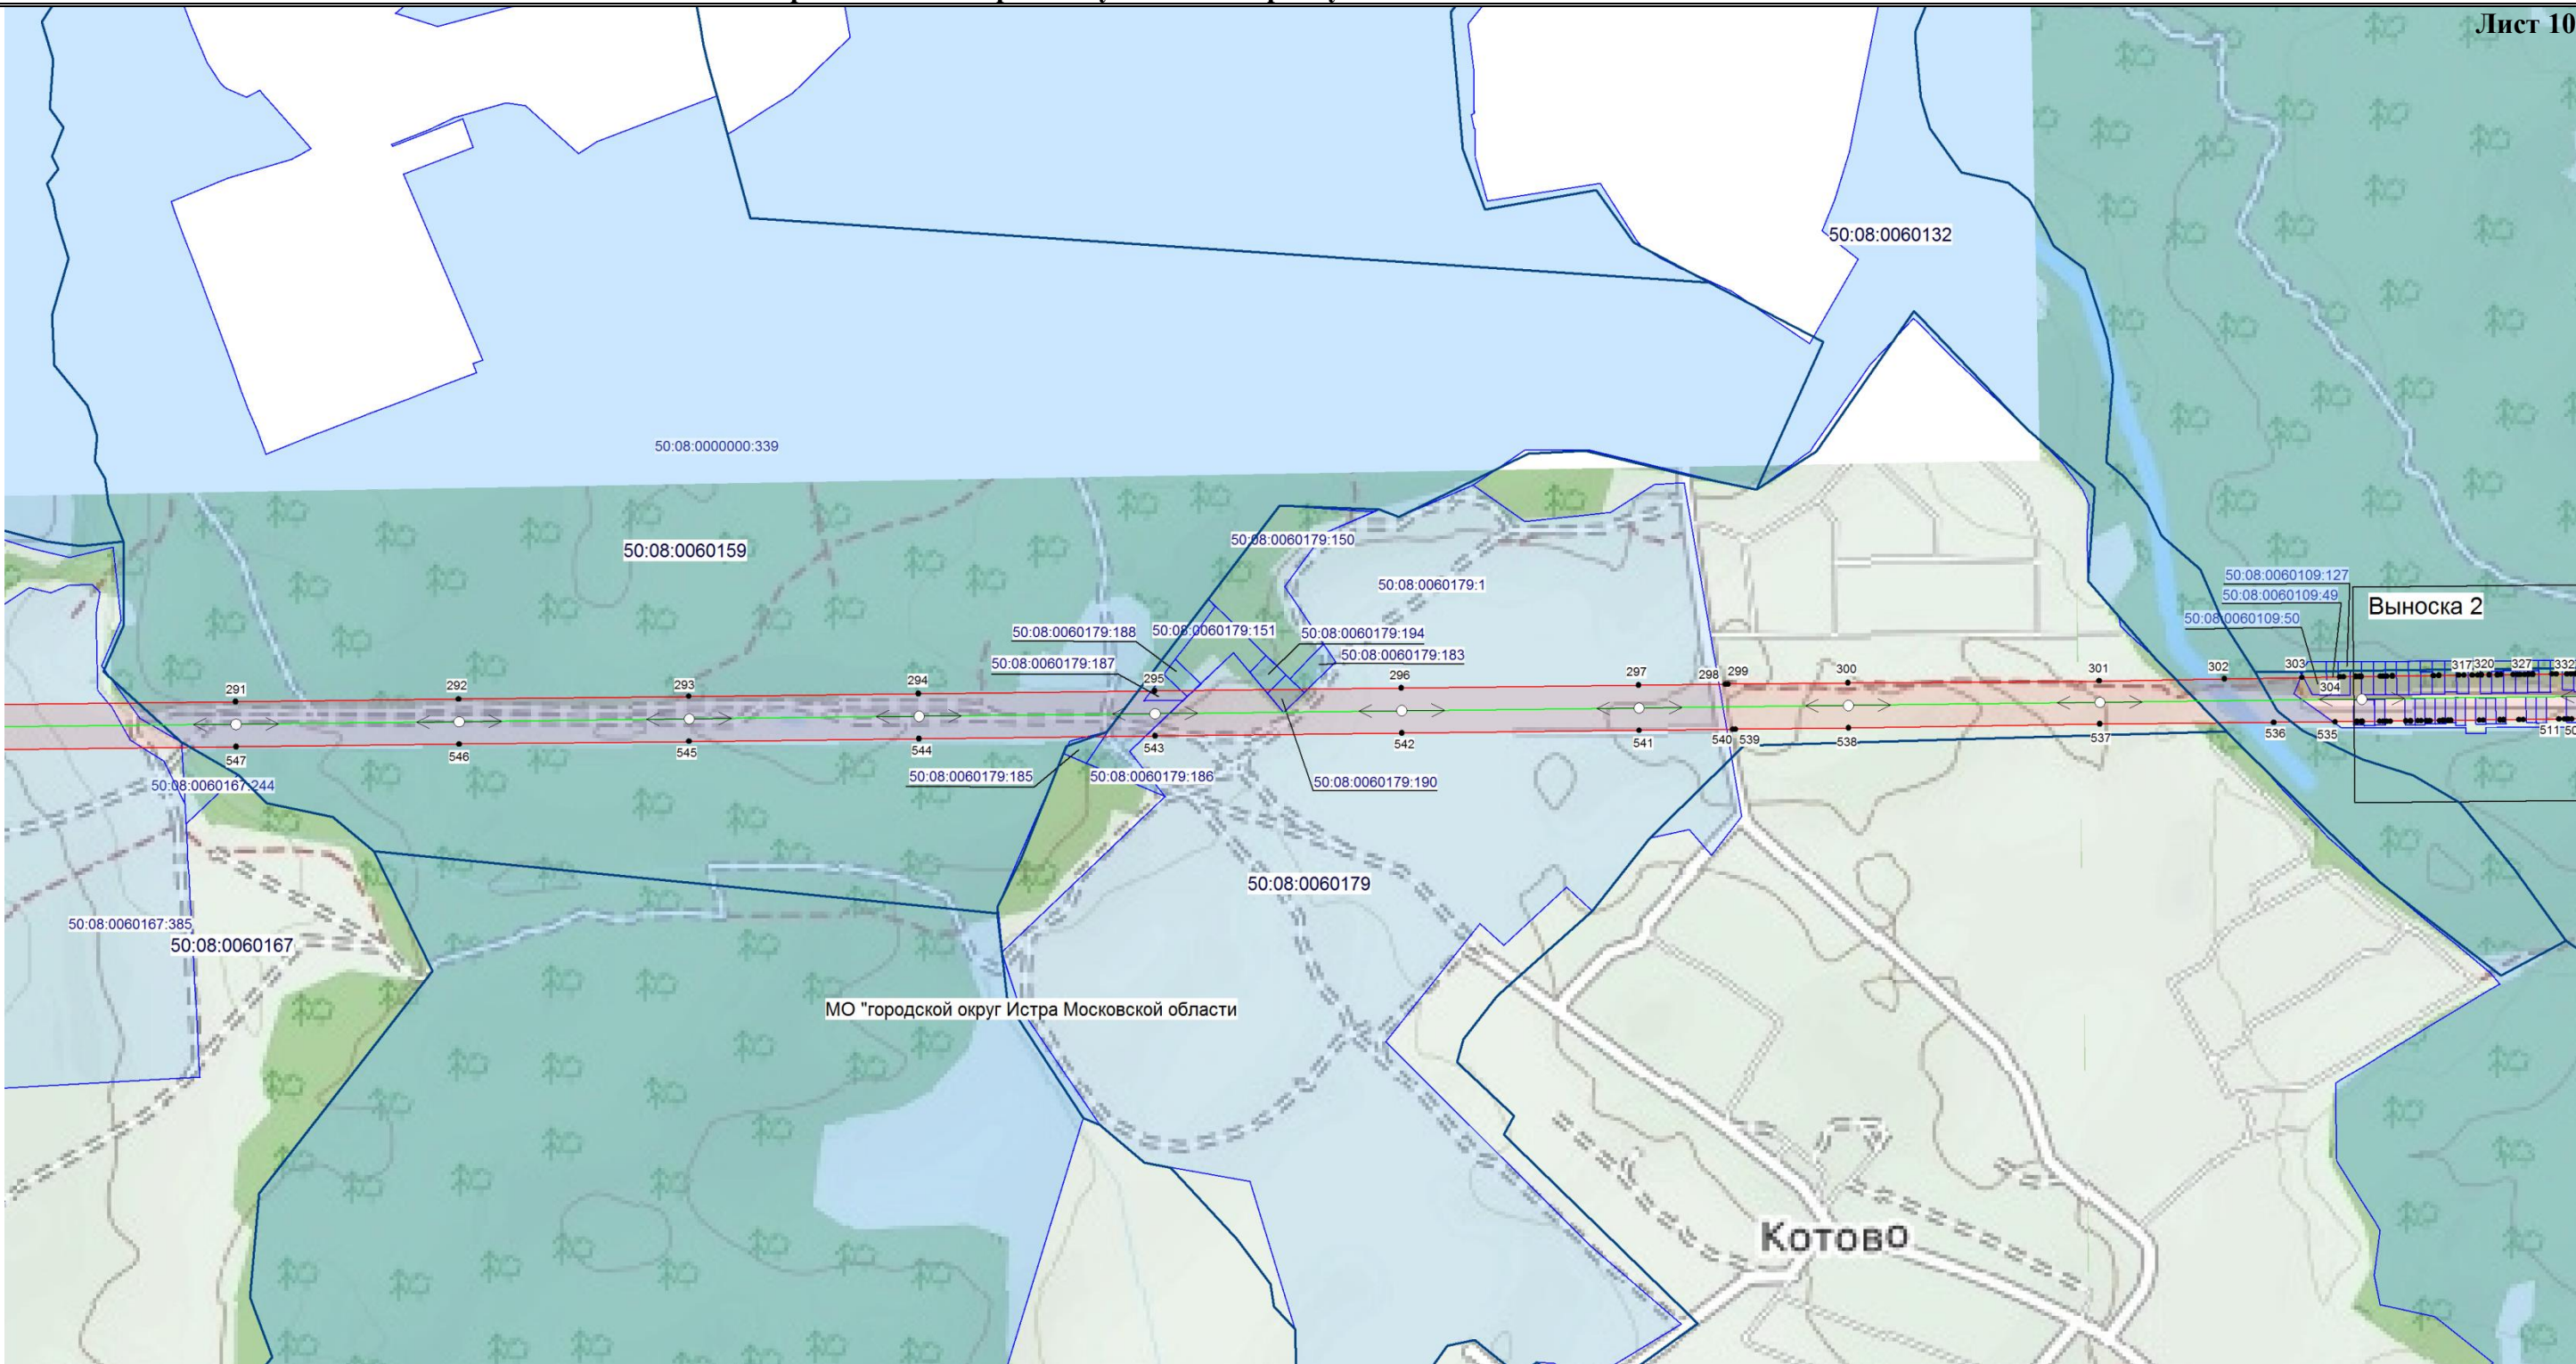

Масштаб 1:10 000

Условные обозначения:


- граница кадастрового квартала;
- 50:08:0060179 - номер кадастрового квартала;
- граница земельного участка;
- 50:08:0060179:1 - номер земельного участка;
- граница публичного сервитута;
- 420 - характерная точка публичного сервитута;
- граница муниципального образования;
- ось магистрального газопровода.

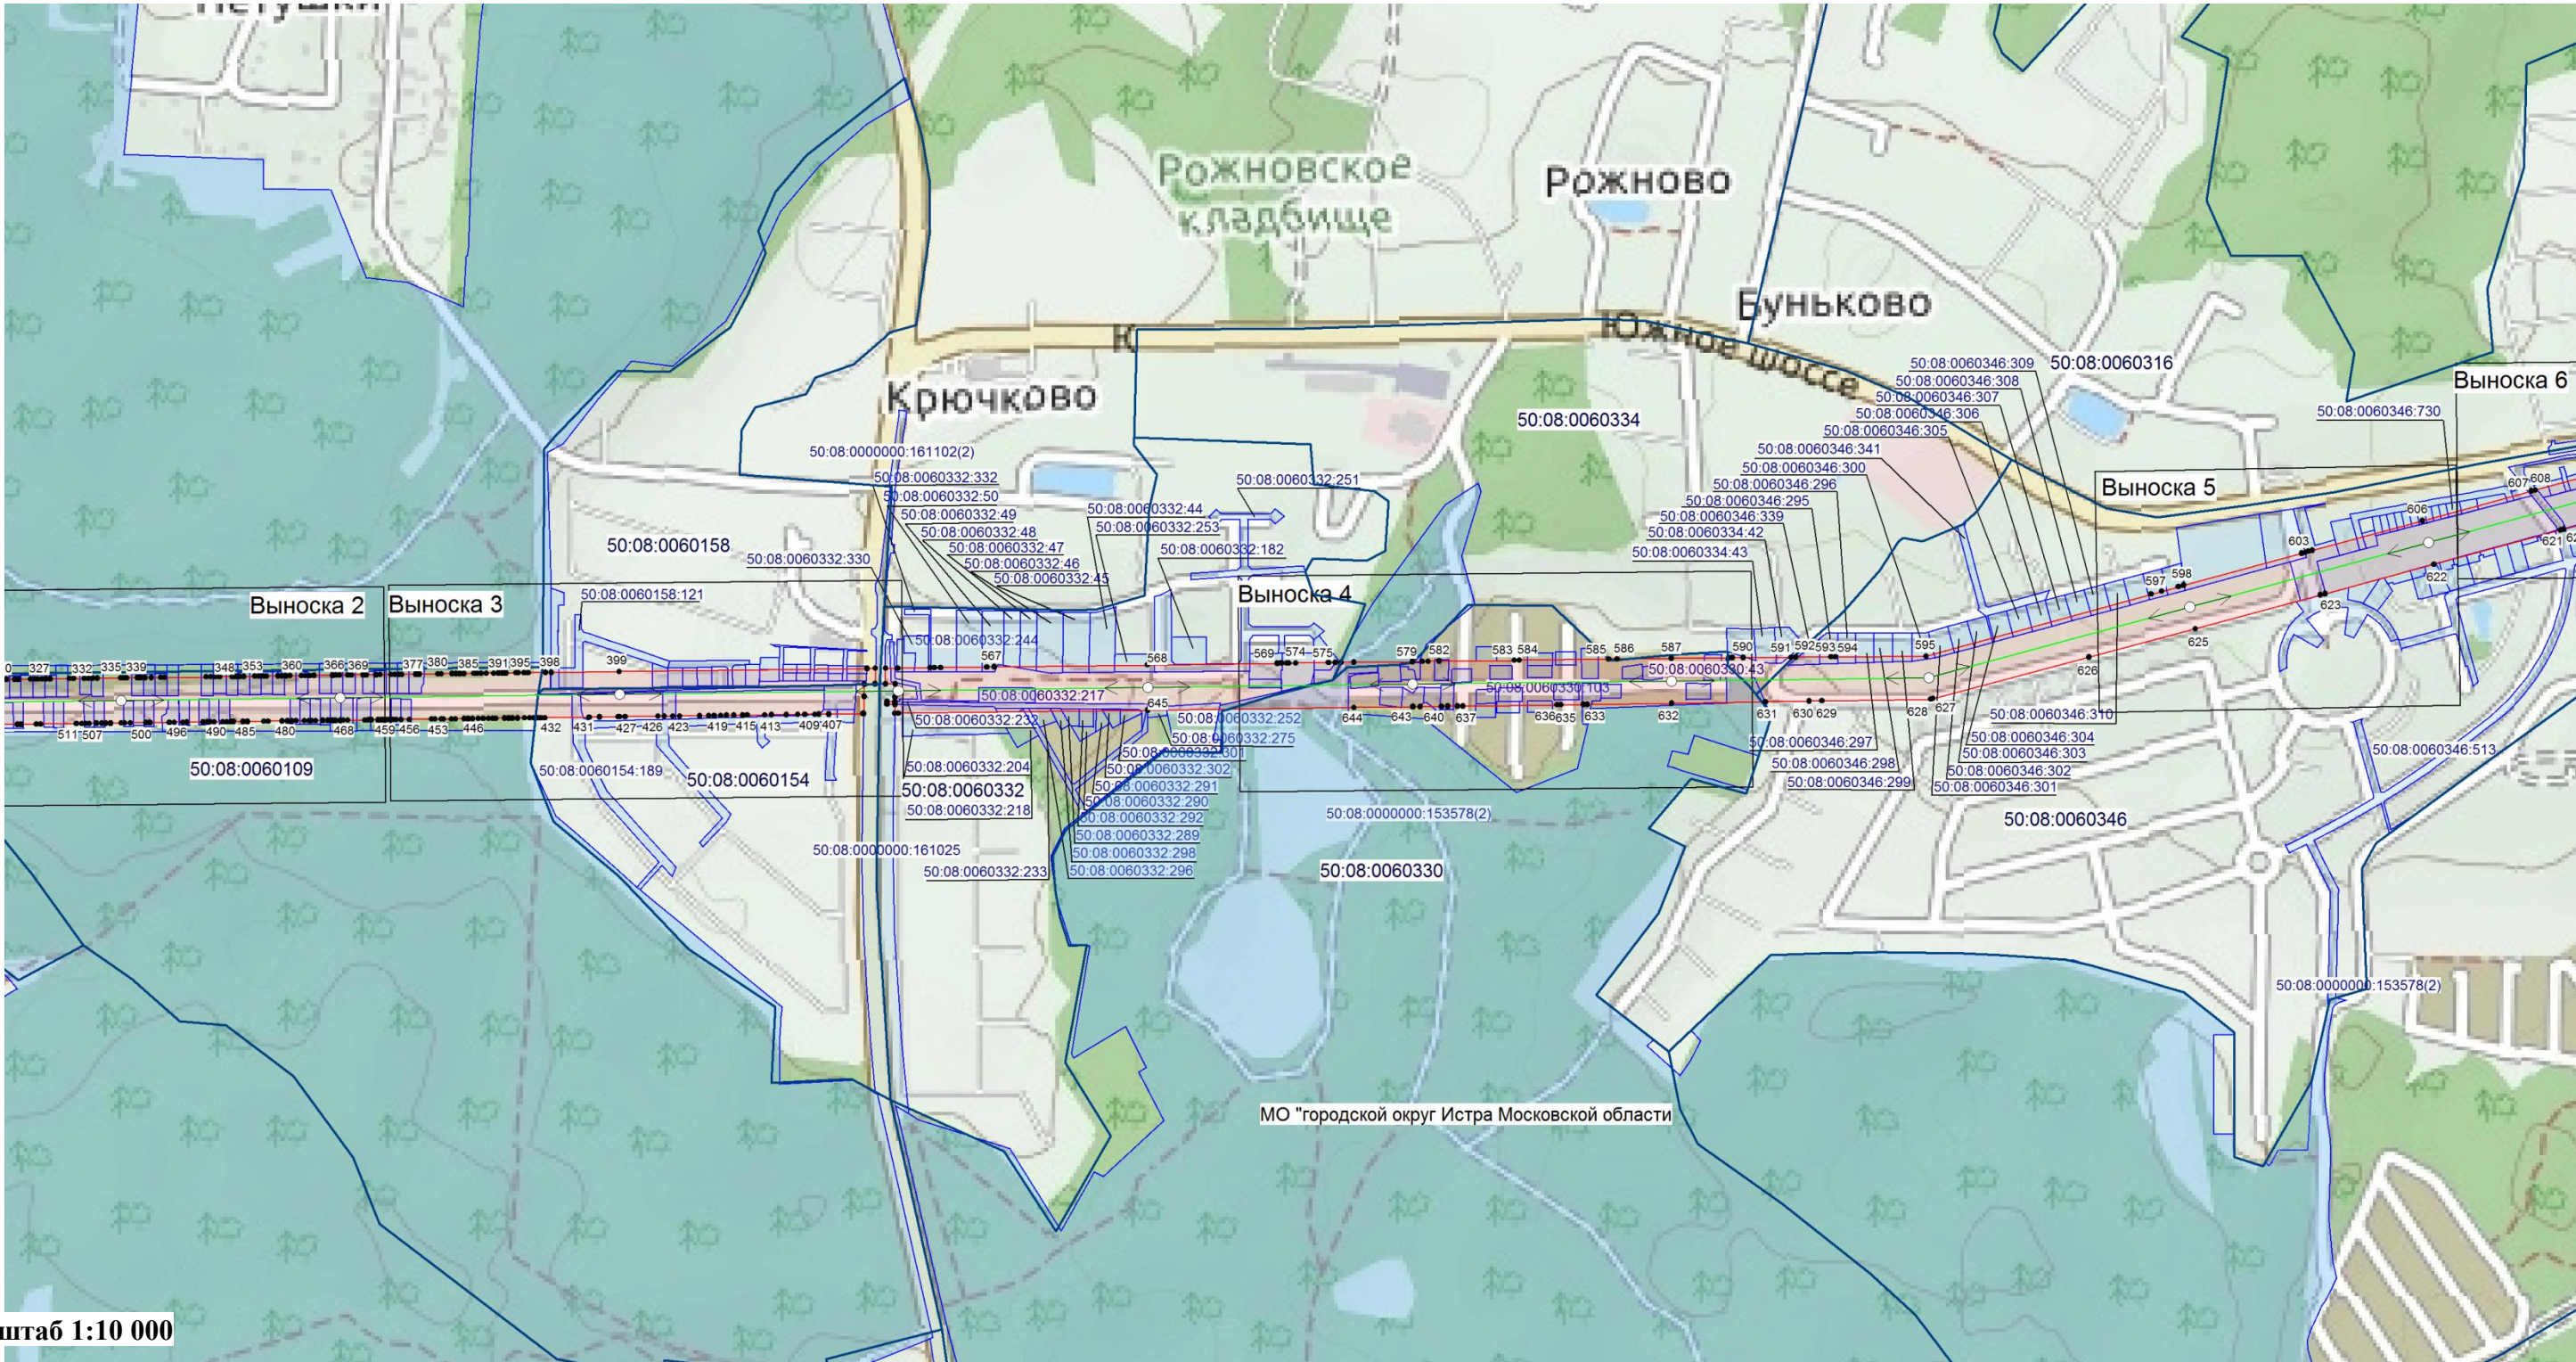

Масштаб 1:10 000

Условные обозначения:

- граница кадастрового квартала;
- 50:08:0060346 — номер кадастрового квартала;
- граница земельного участка;
- 50:08:0060346:514 — номер земельного участка;
- граница публичного сервитута;
- 630 — характерная точка публичного сервитута;
- граница муниципального образования;
- ось магистрального газопровода.

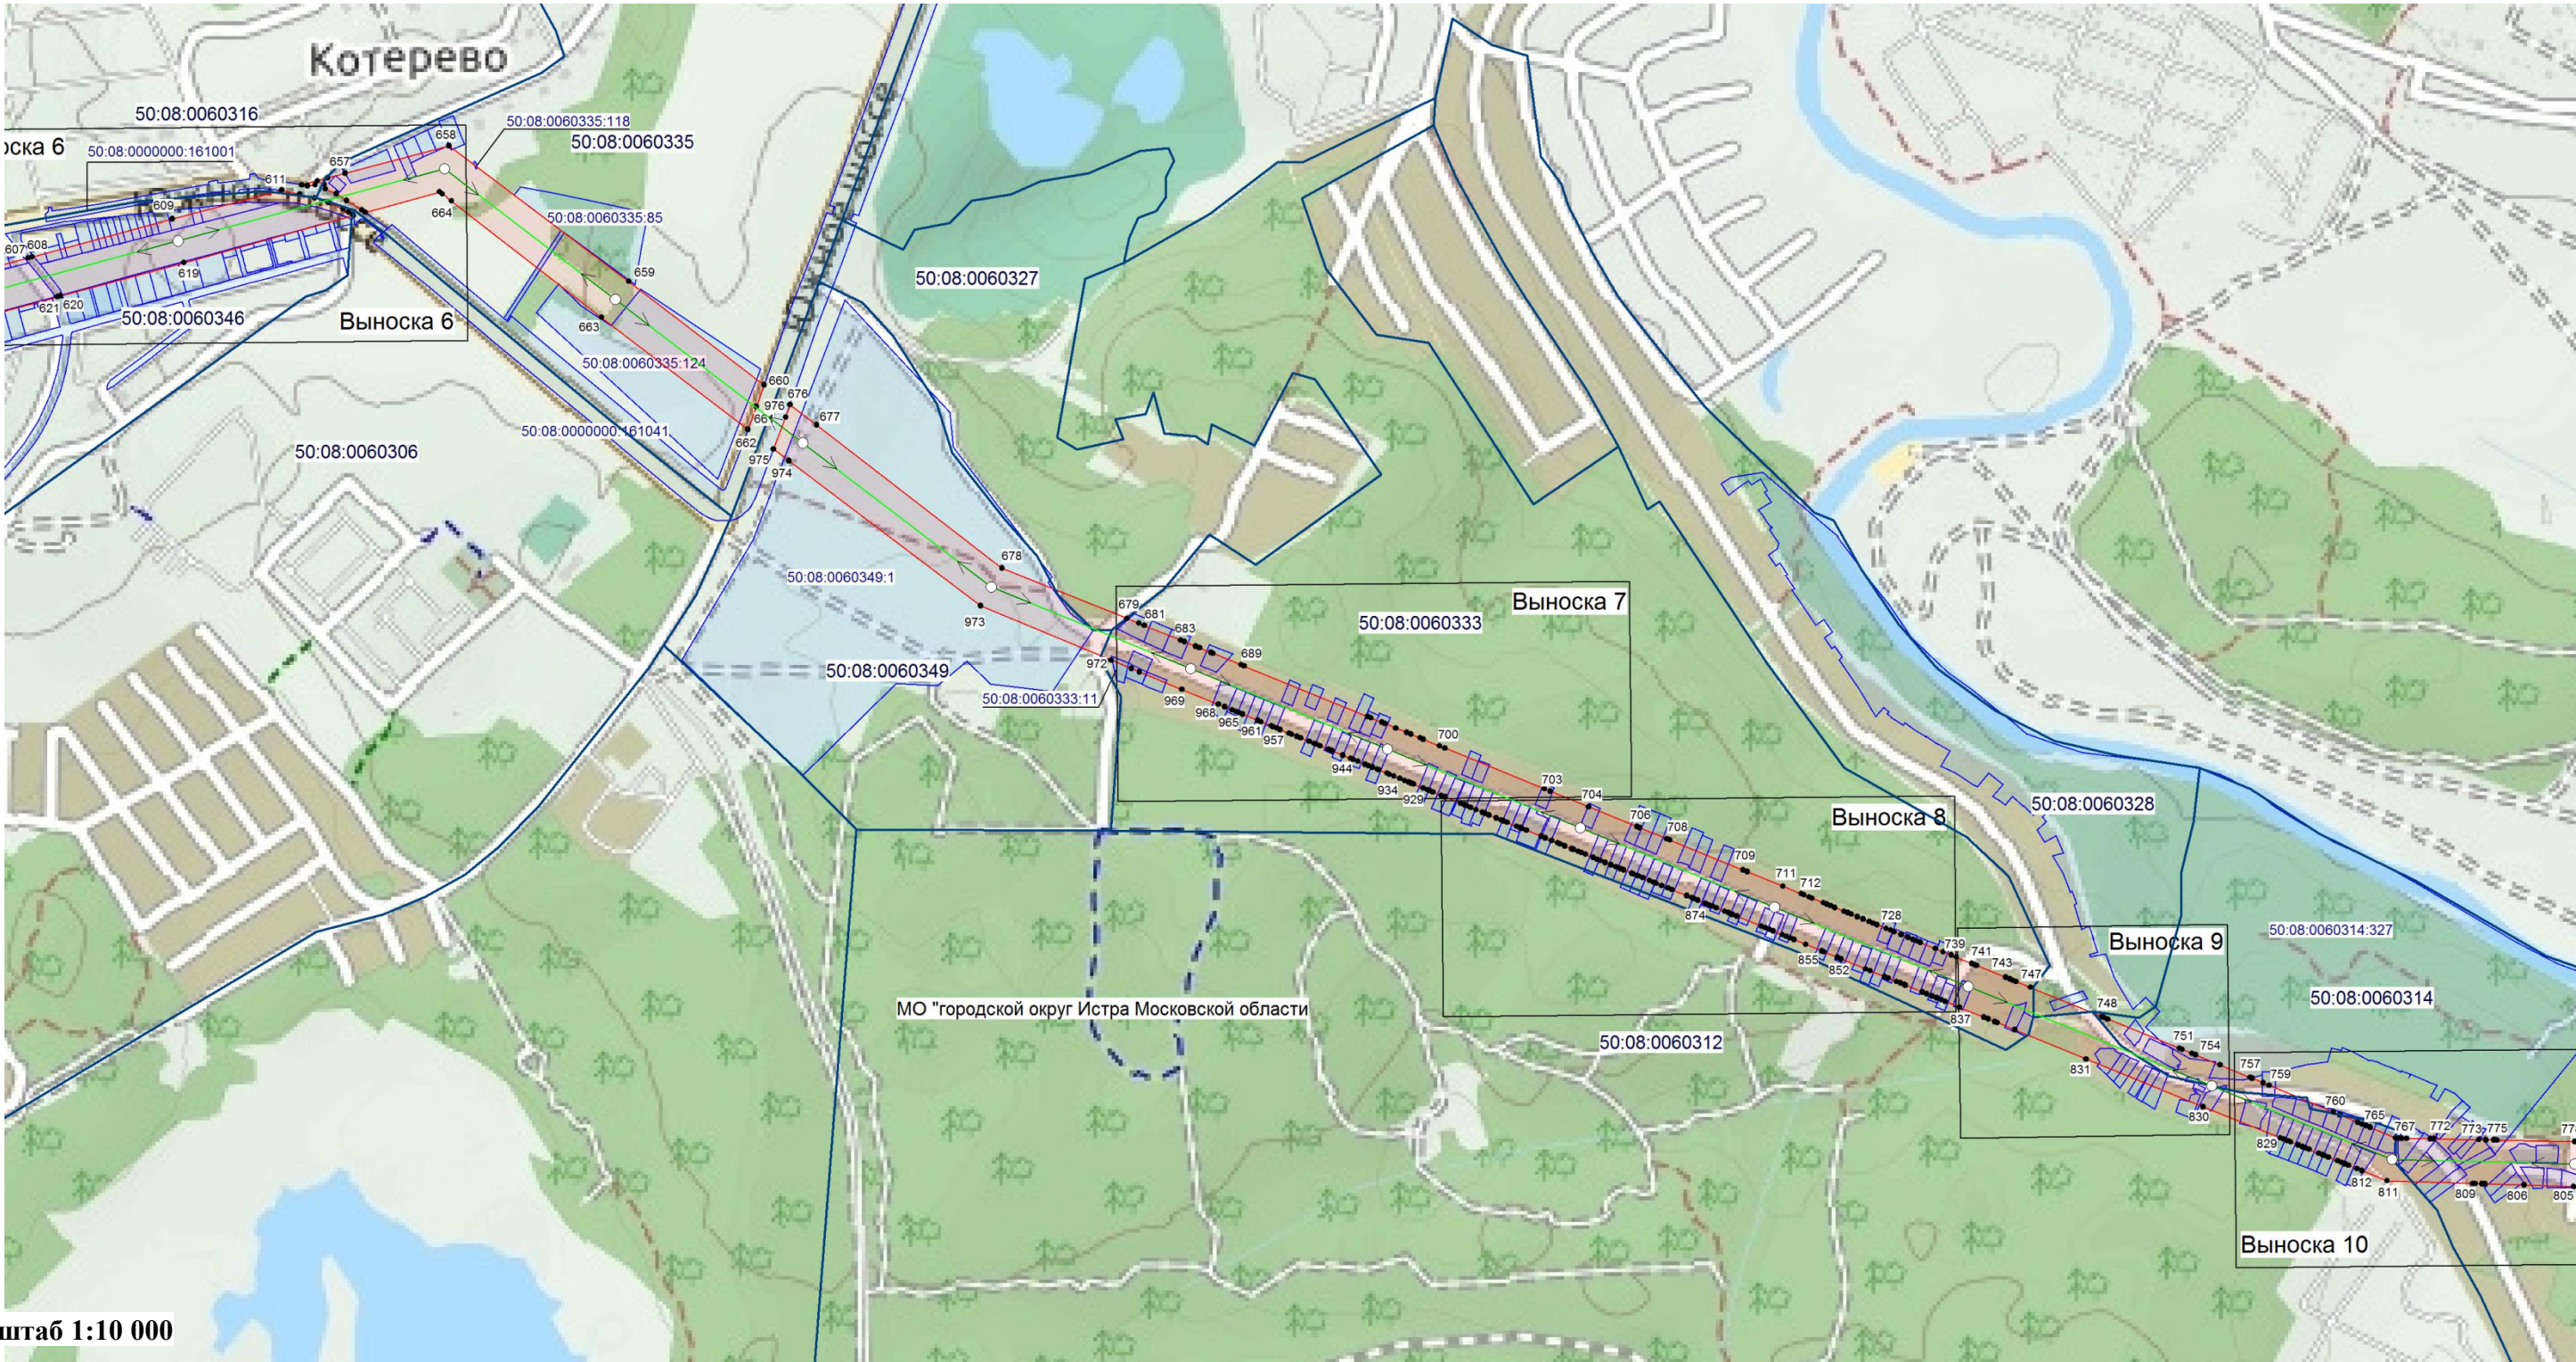

Масштаб 1:10 000

Условные обозначения:

- 50:08:0060314 - граница кадастрового квартала;
- 50:08:0060314:327 - номер кадастрового квартала;
- 50:08:0060314:327 - граница земельного участка;
- 50:08:0060314:327 - номер земельного участка;
- 888 - граница публичного сервитута;
- 888 - характеристическая точка публичного сервитута;
- 888 - граница муниципального образования;
- 888 - ось магистрального газопровода.



50:08:0050223

50:08:0050223:482


975

- граница кадастрового квартала;
- номер кадастрового квартала;
- граница земельного участка;
- номер земельного участка;
- граница публичного сервитута;
- характерная точка публичного сервитута;
- граница муниципального образования;
- ось магистрального газопровода.



Условные обозначения:


-
- 50:08:0050109
- 50:08:0050109:334
- 1044
- граница кадастрового квартала;
 - номер кадастрового квартала;
 - граница земельного участка;
 - номер земельного участка;
 - граница публичного сервитута;
 - характерная точка публичного сервитута;
 - граница муниципального образования;
 - ось магистрального газопровода.

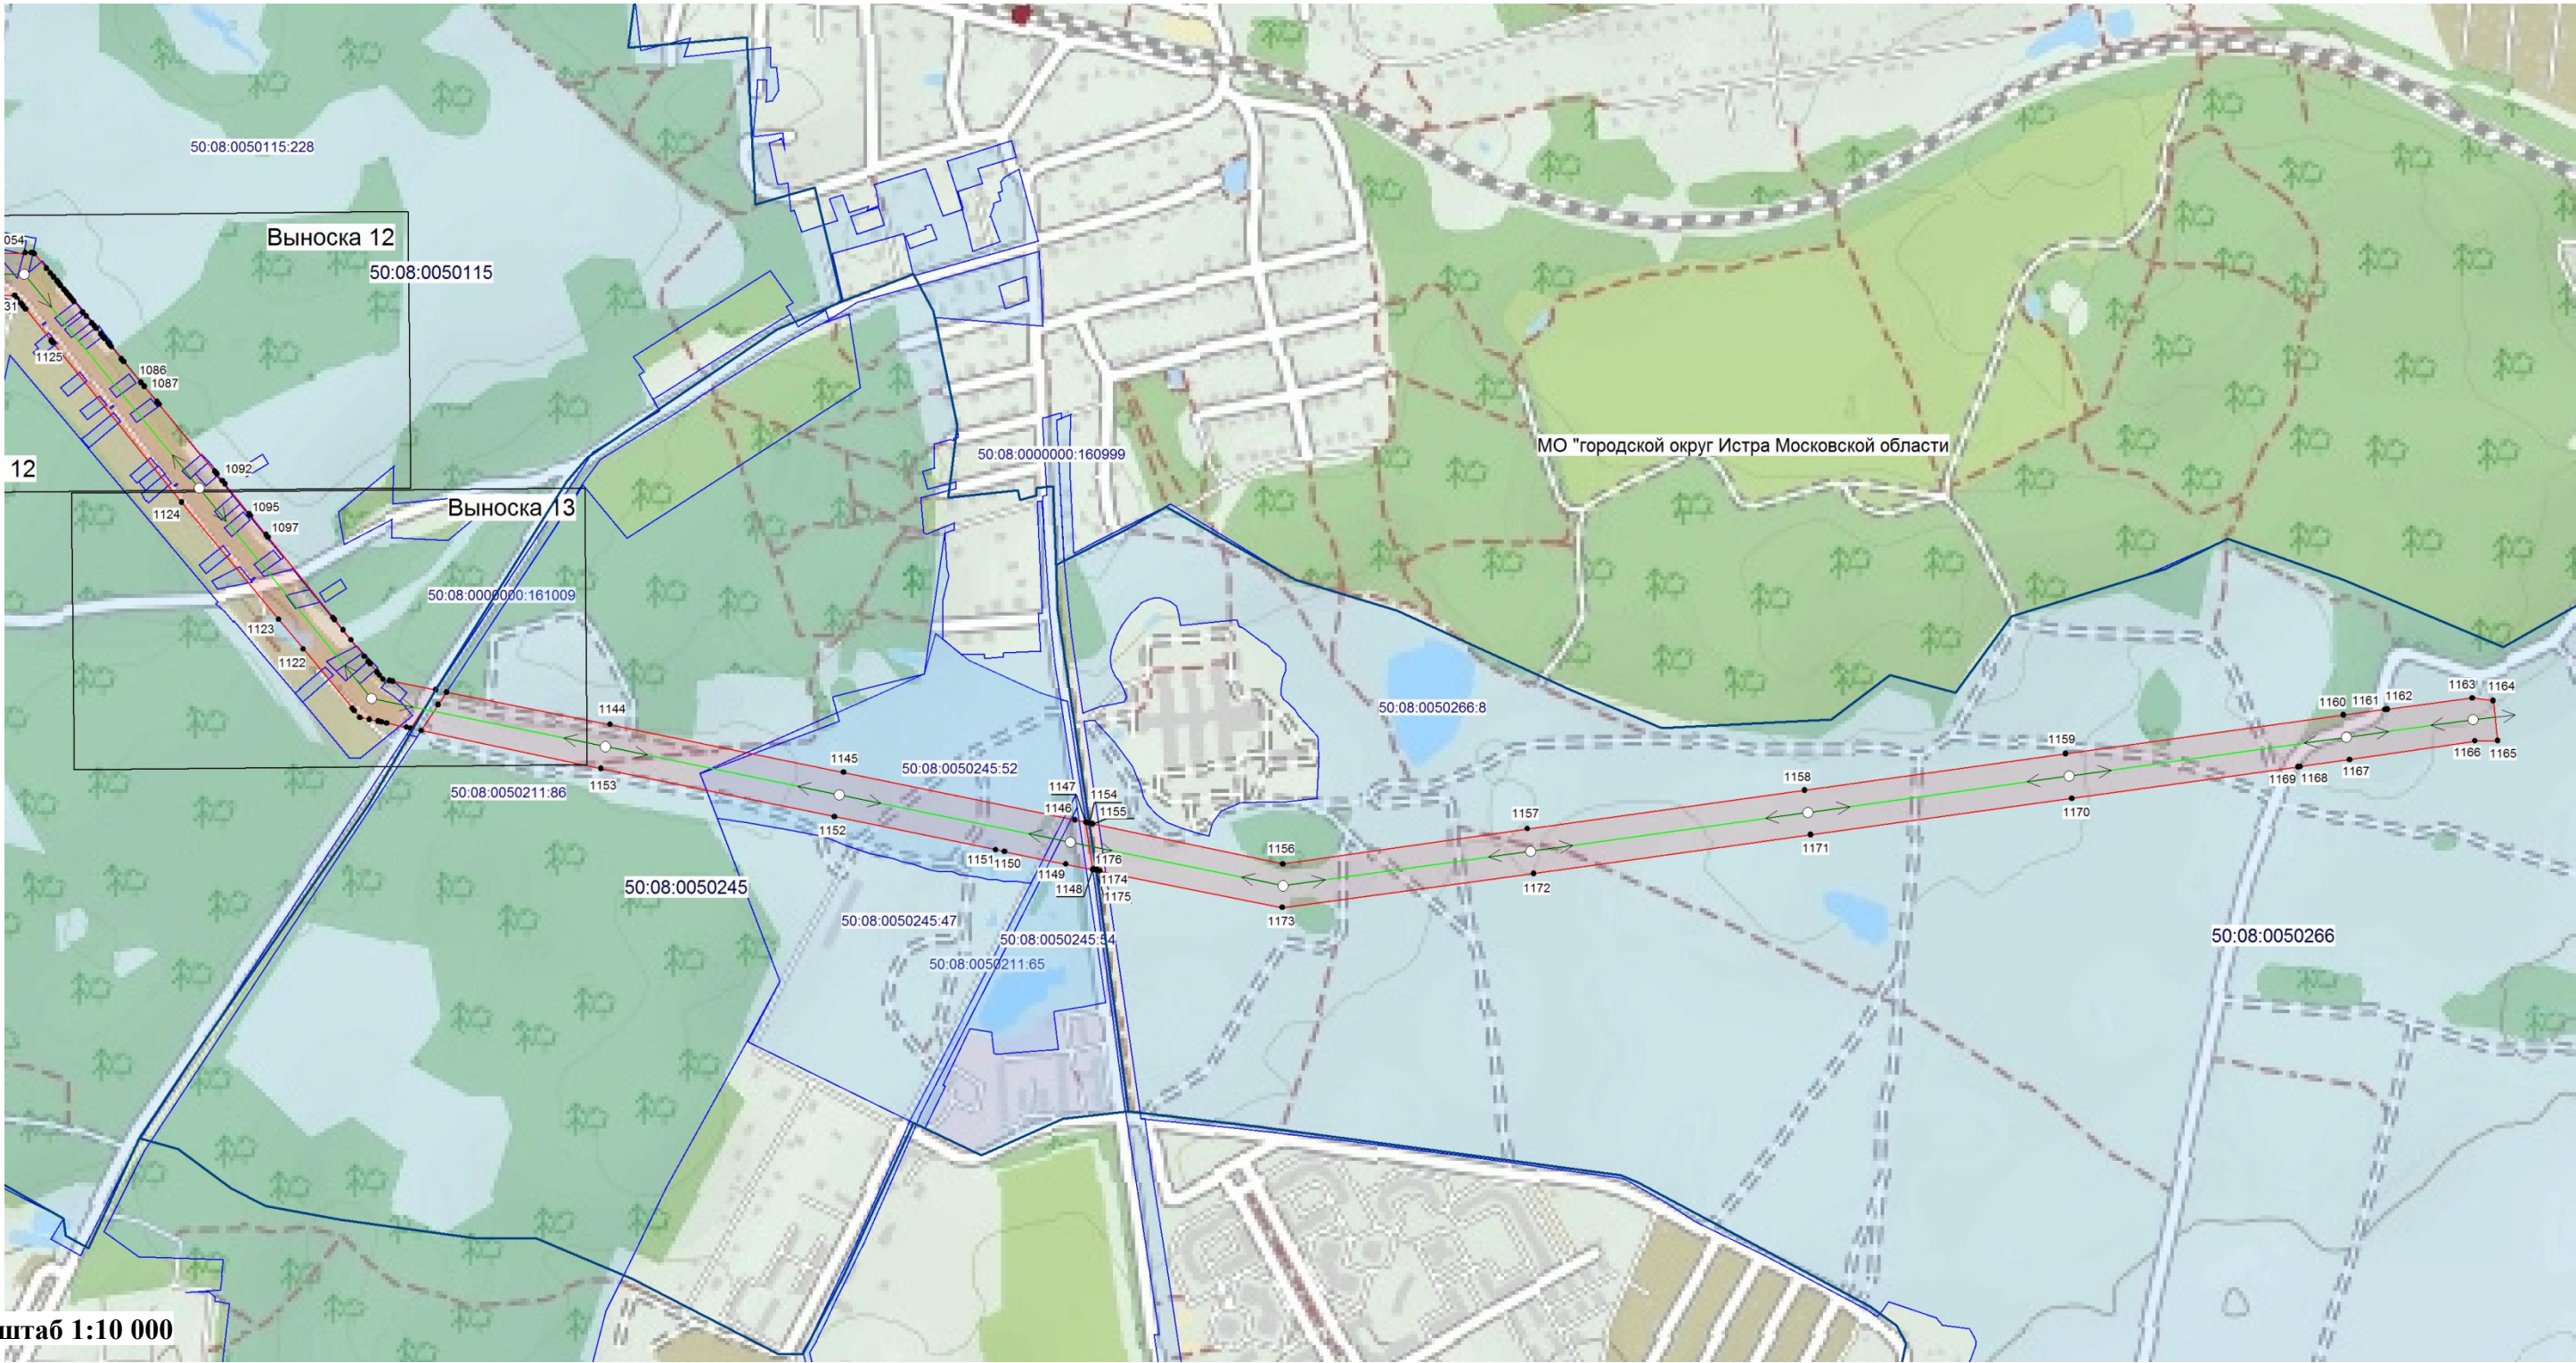

Масштаб 1:10 000

Условные обозначения:

- граница кадастрового квартала;
- 50:08:0050245 — номер кадастрового квартала;
- граница земельного участка;
- 50:08:0050245:47 — номер земельного участка;
- граница публичного сервитута;
- 1150 — характерная точка публичного сервитута;
- граница муниципального образования;
- ось магистрального газопровода.

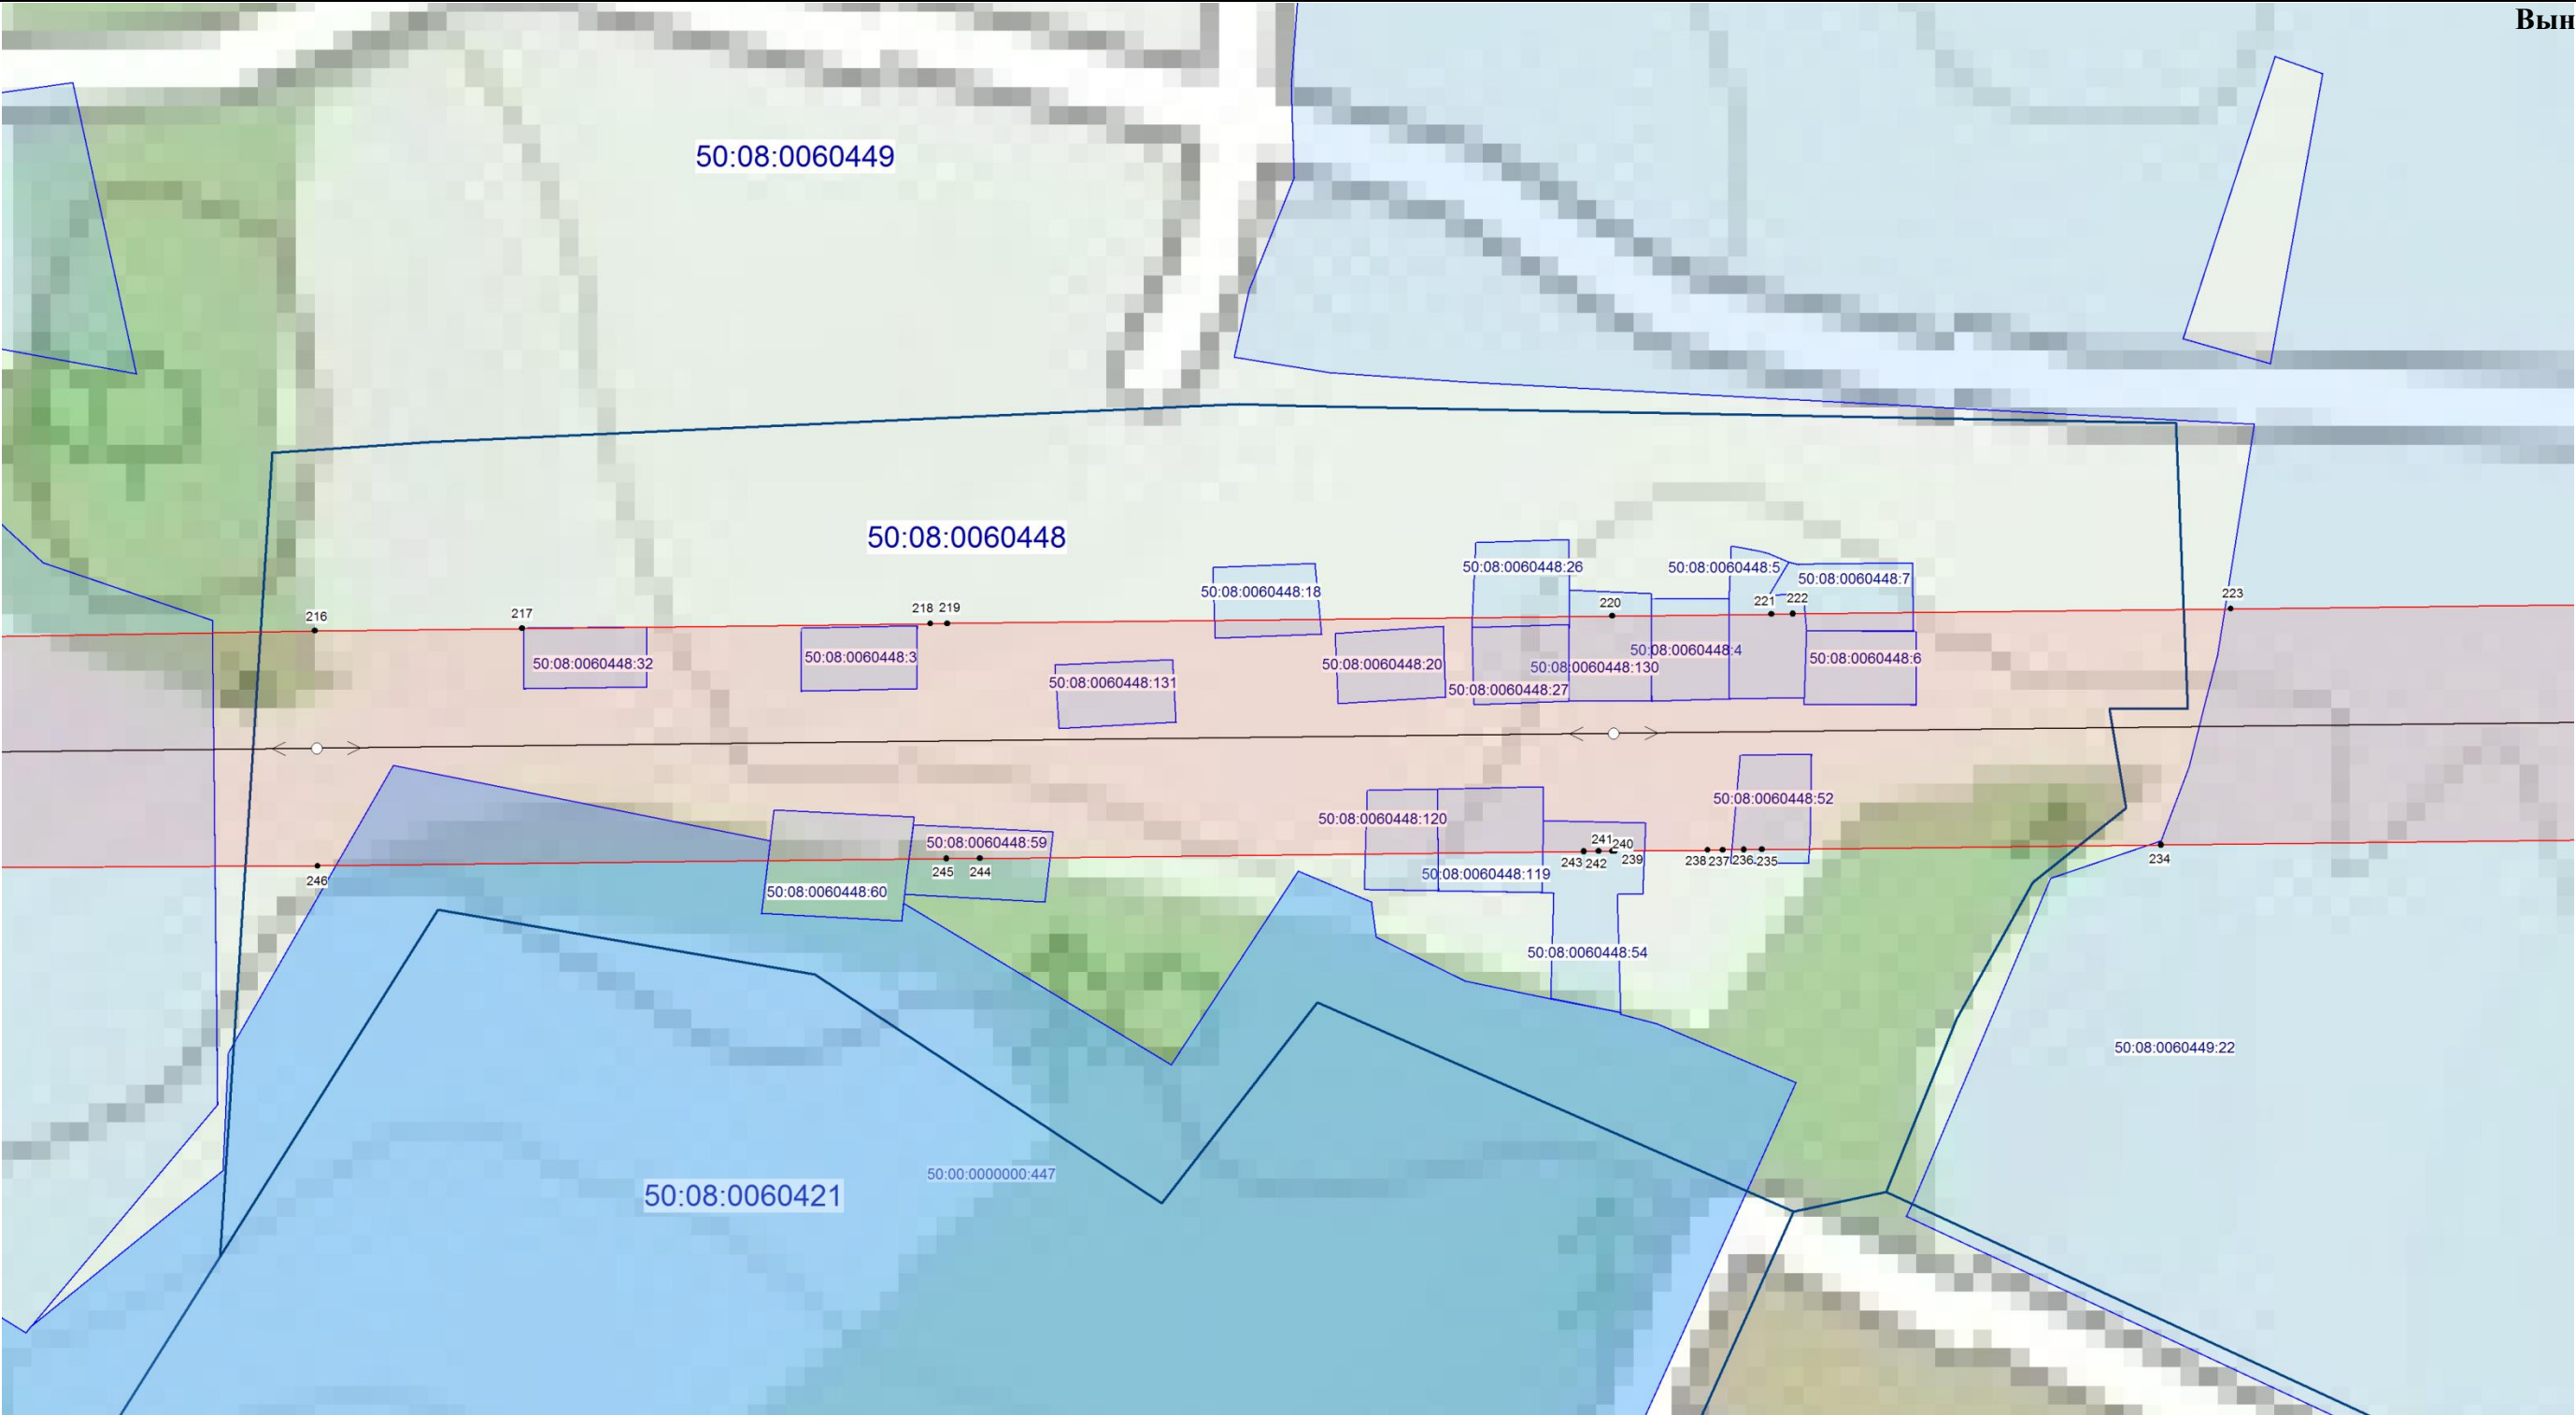

Масштаб 1:2 000


Условные обозначения:


- 50:08:0060448 - граница кадастрового квартала;
- 50:19:0030407:14 - номер кадастрового квартала;
- 50:08:0060448:32 - граница земельного участка;
- 50:08:0060448:3 - номер земельного участка;
- 50:08:0060448:131 - граница публичного сервитута;
- 268 - характеристическая точка публичного сервитута;
- 268 - граница муниципального образования;
- 268 - ось магистрального газопровода.

Выводка 2

Масштаб 1:2 000

Условные обозначения:


- 
- The diagram illustrates various boundary types and their corresponding symbols and codes:
- 50:08:0060109** (blue line): - граница кадастрового квартала;
 - 50:19:0030407:14** (blue line): - номер кадастрового квартала;
 - 390** (red line): - граница земельного участка;
 - 390** (red line): - номер земельного участка;
 - 390** (red line): - граница публичного сервитута;
 - 390** (red line): - характерная точка публичного сервитута;
 - 390** (red line): - граница муниципального образования;
 - 390** (red line): - ось магистрального газопровода.

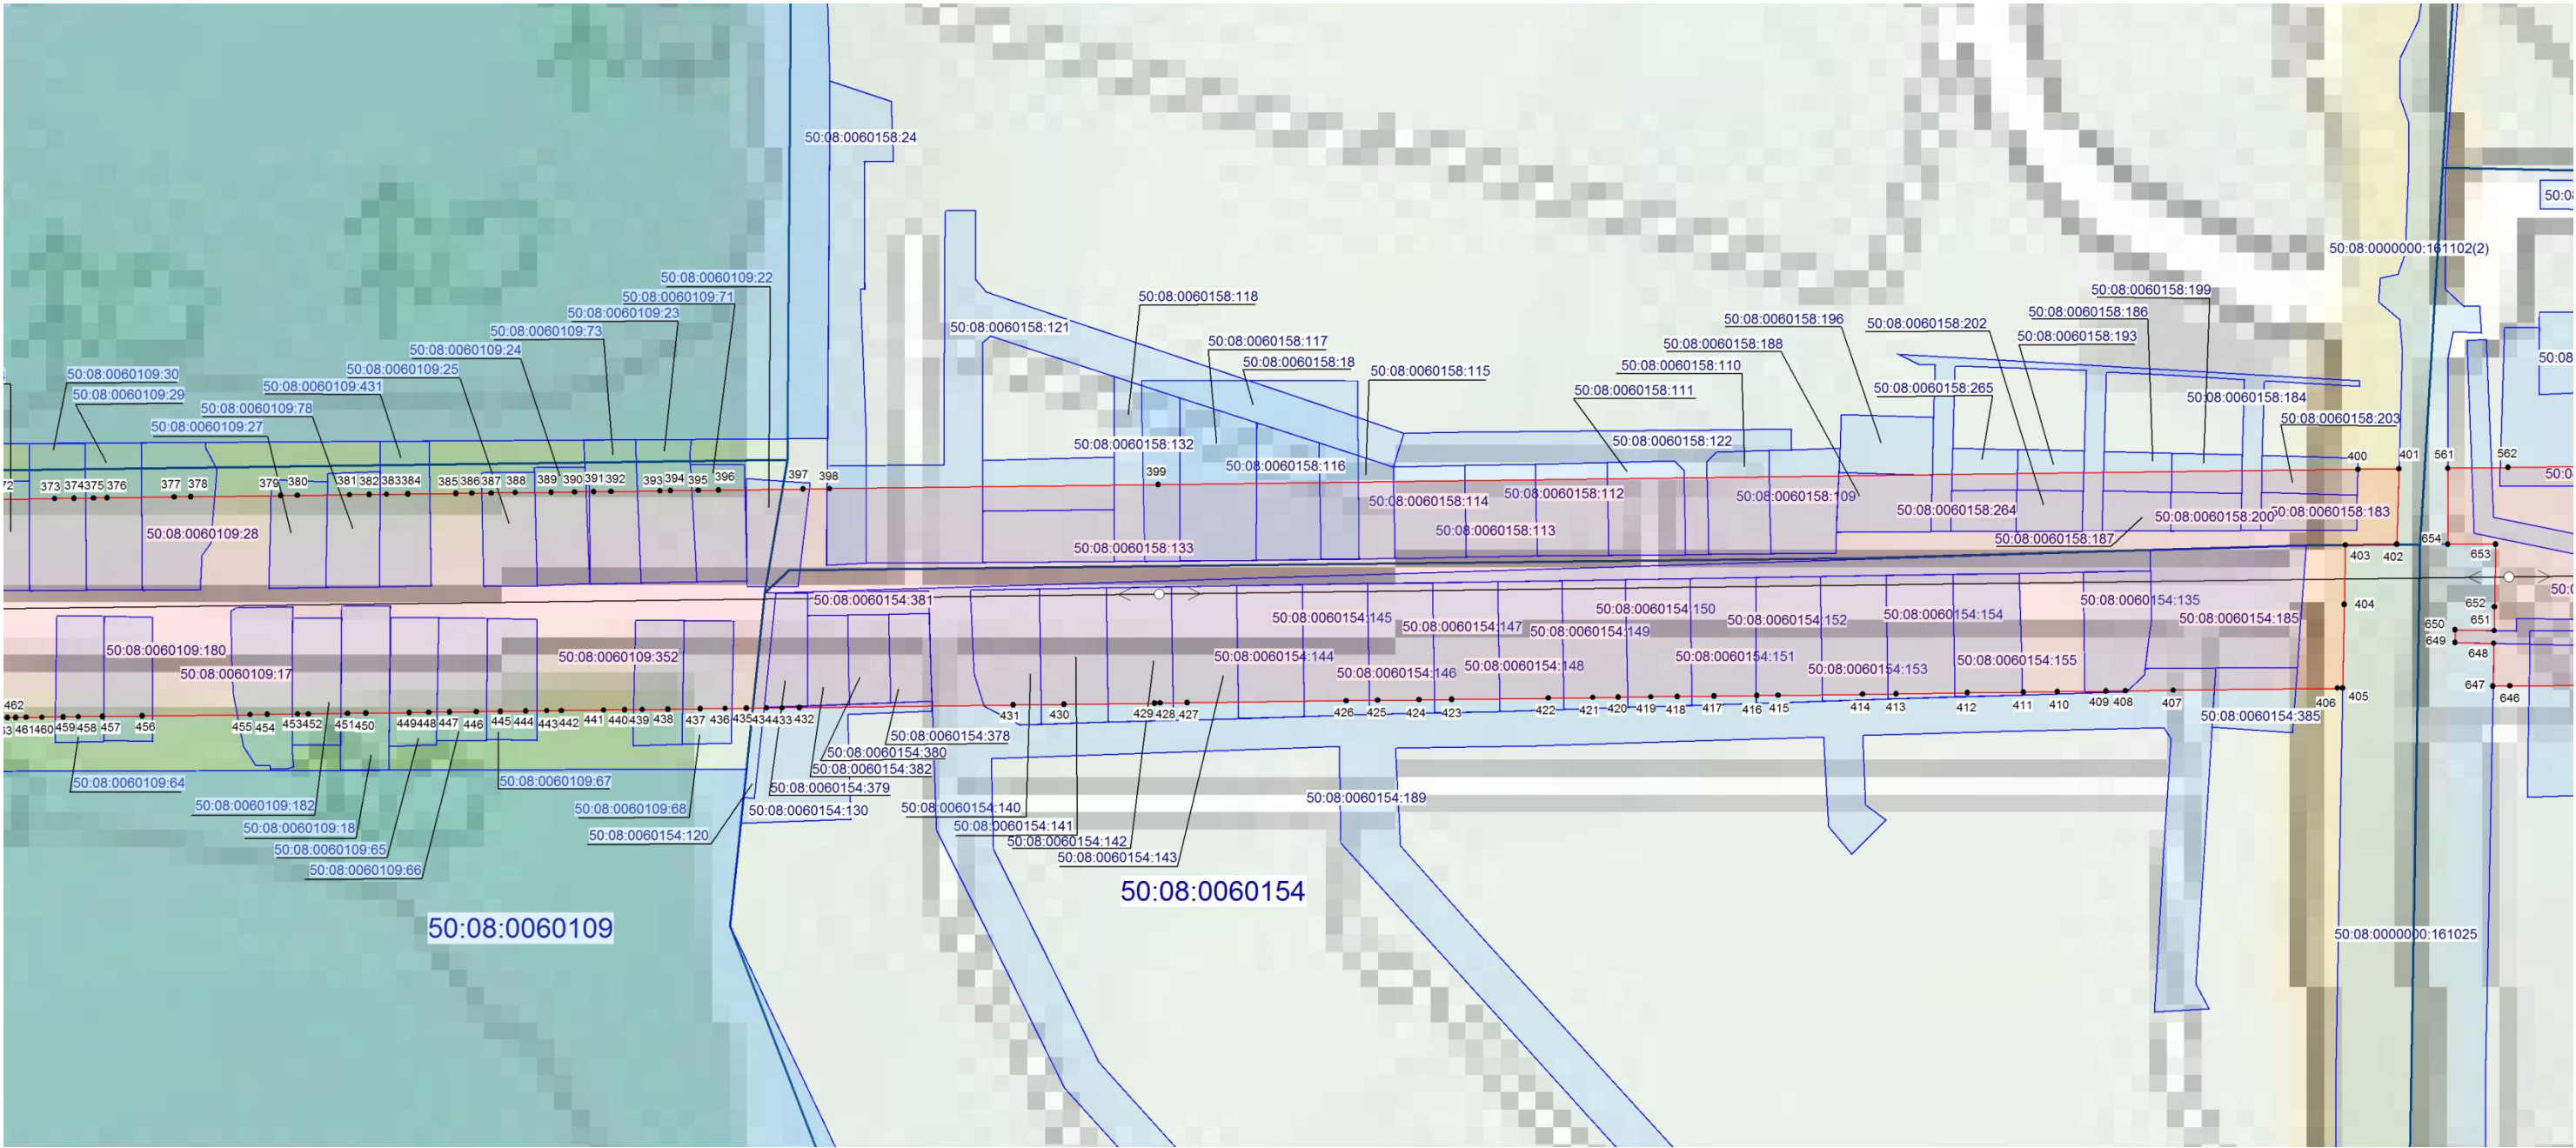

Масштаб 1:10 000

Условные обозначения:


- граница кадастрового квартала;
- 50:08:0060109 — номер кадастрового квартала;
- граница земельного участка;
- 50:08:0060109:352 — номер земельного участка;
- граница публичного сервитута;
- 317 — характерная точка публичного сервитута;
- граница муниципального образования;
- ось магистрального газопровода.

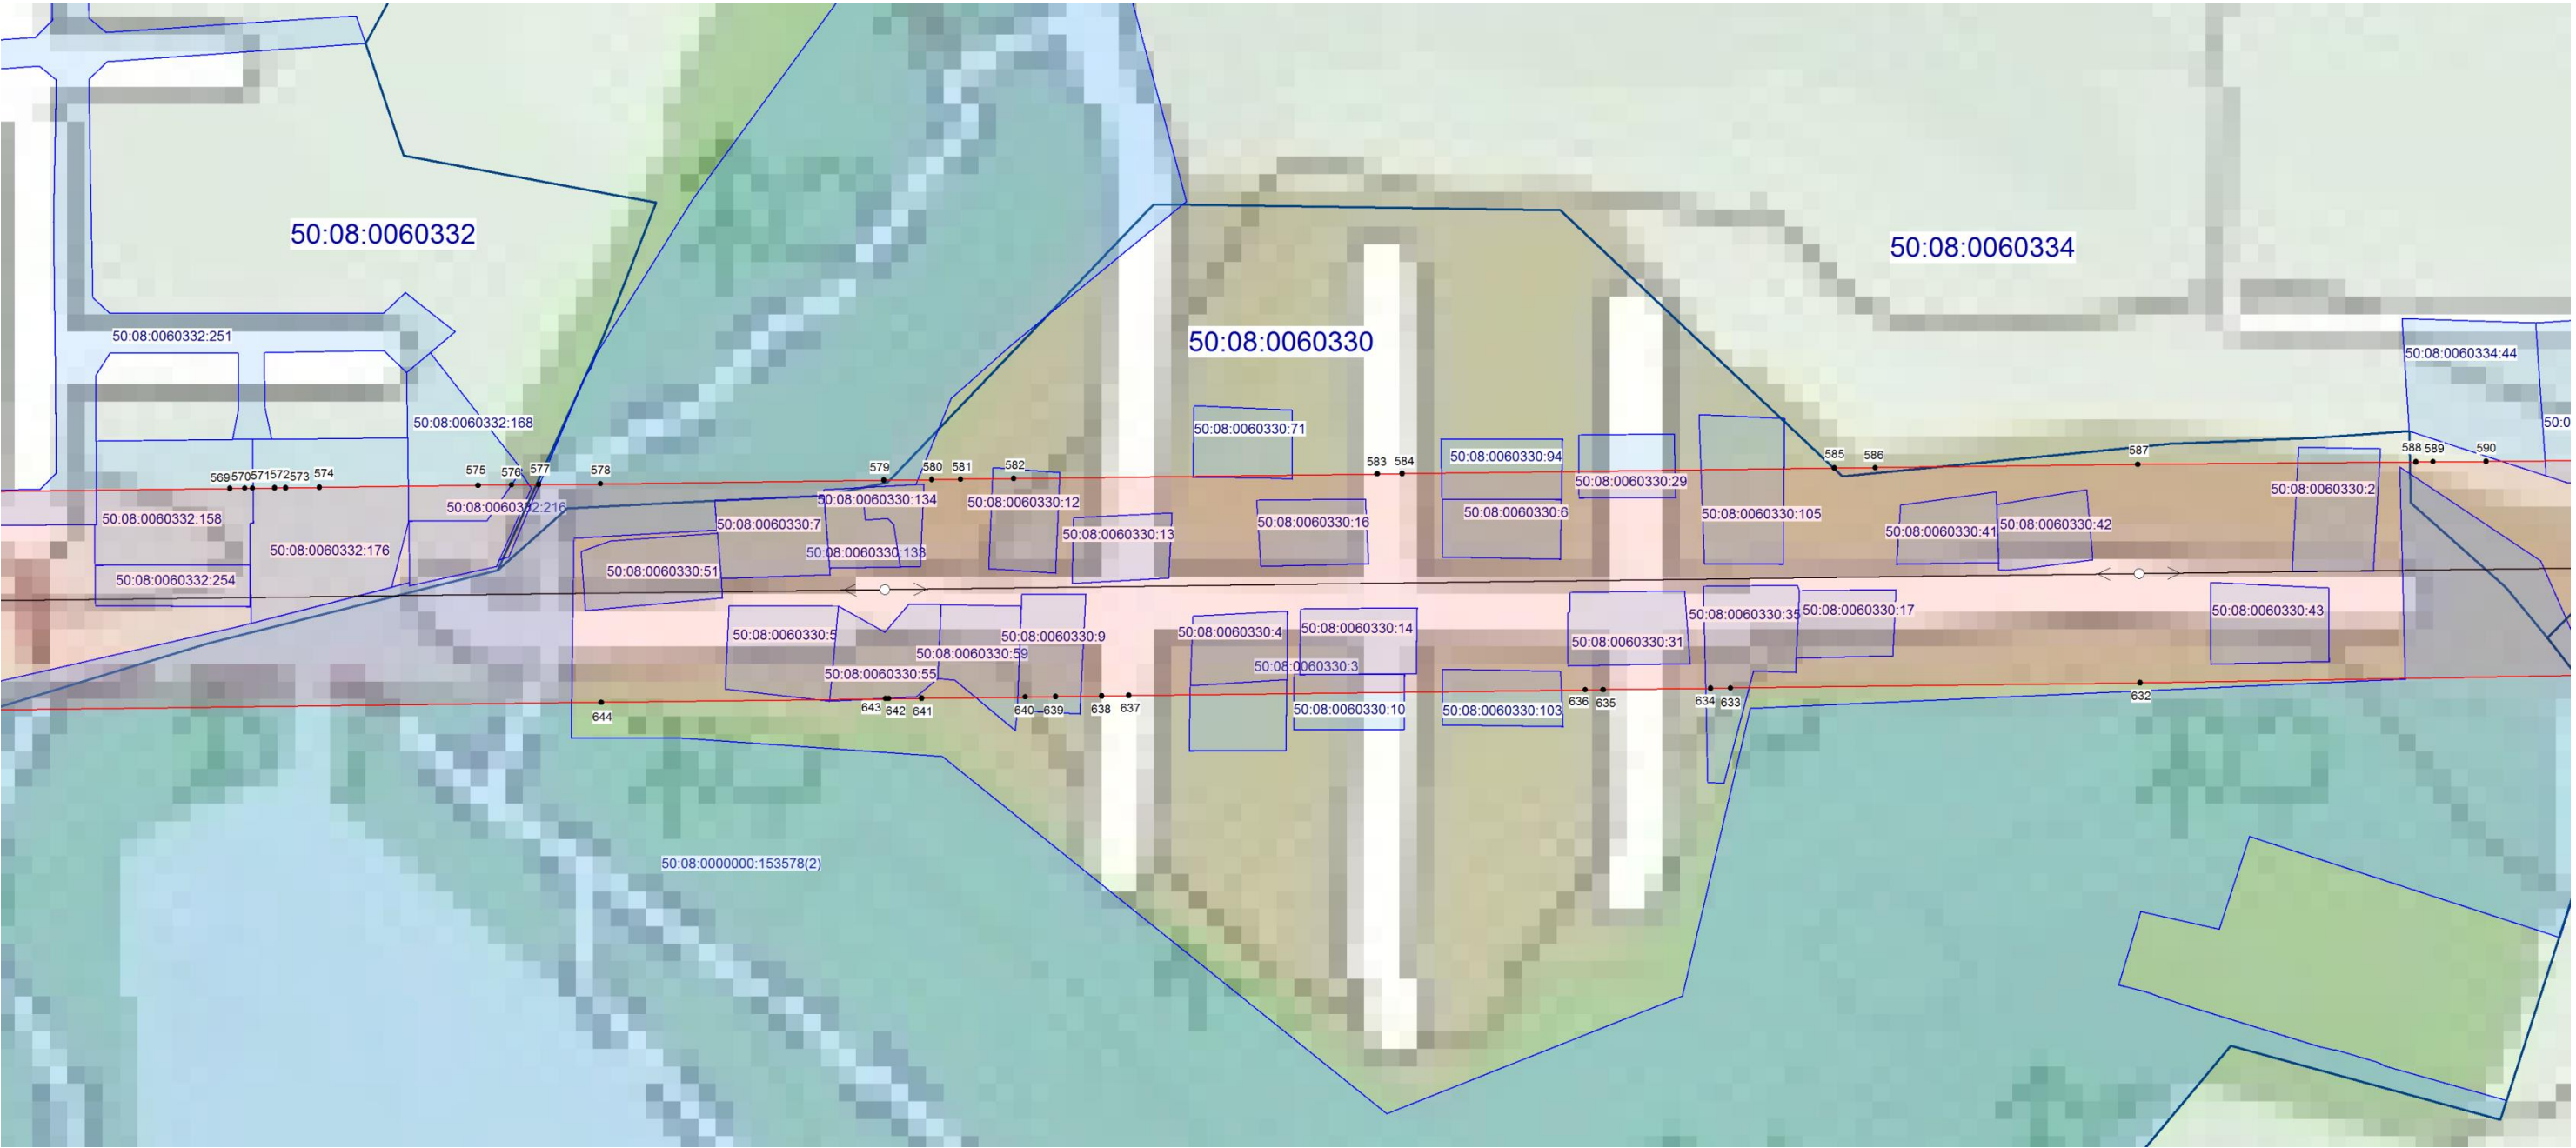

Масштаб 1:10 000

Условные обозначения:

- граница кадастрового квартала;
- 50:08:0060330 — номер кадастрового квартала;
- граница земельного участка;
- 50:08:0060330:51 — номер земельного участка;
- граница публичного сервитута;
- 594 — характерная точка публичного сервитута;
- граница муниципального образования;
- ось магистрального газопровода.

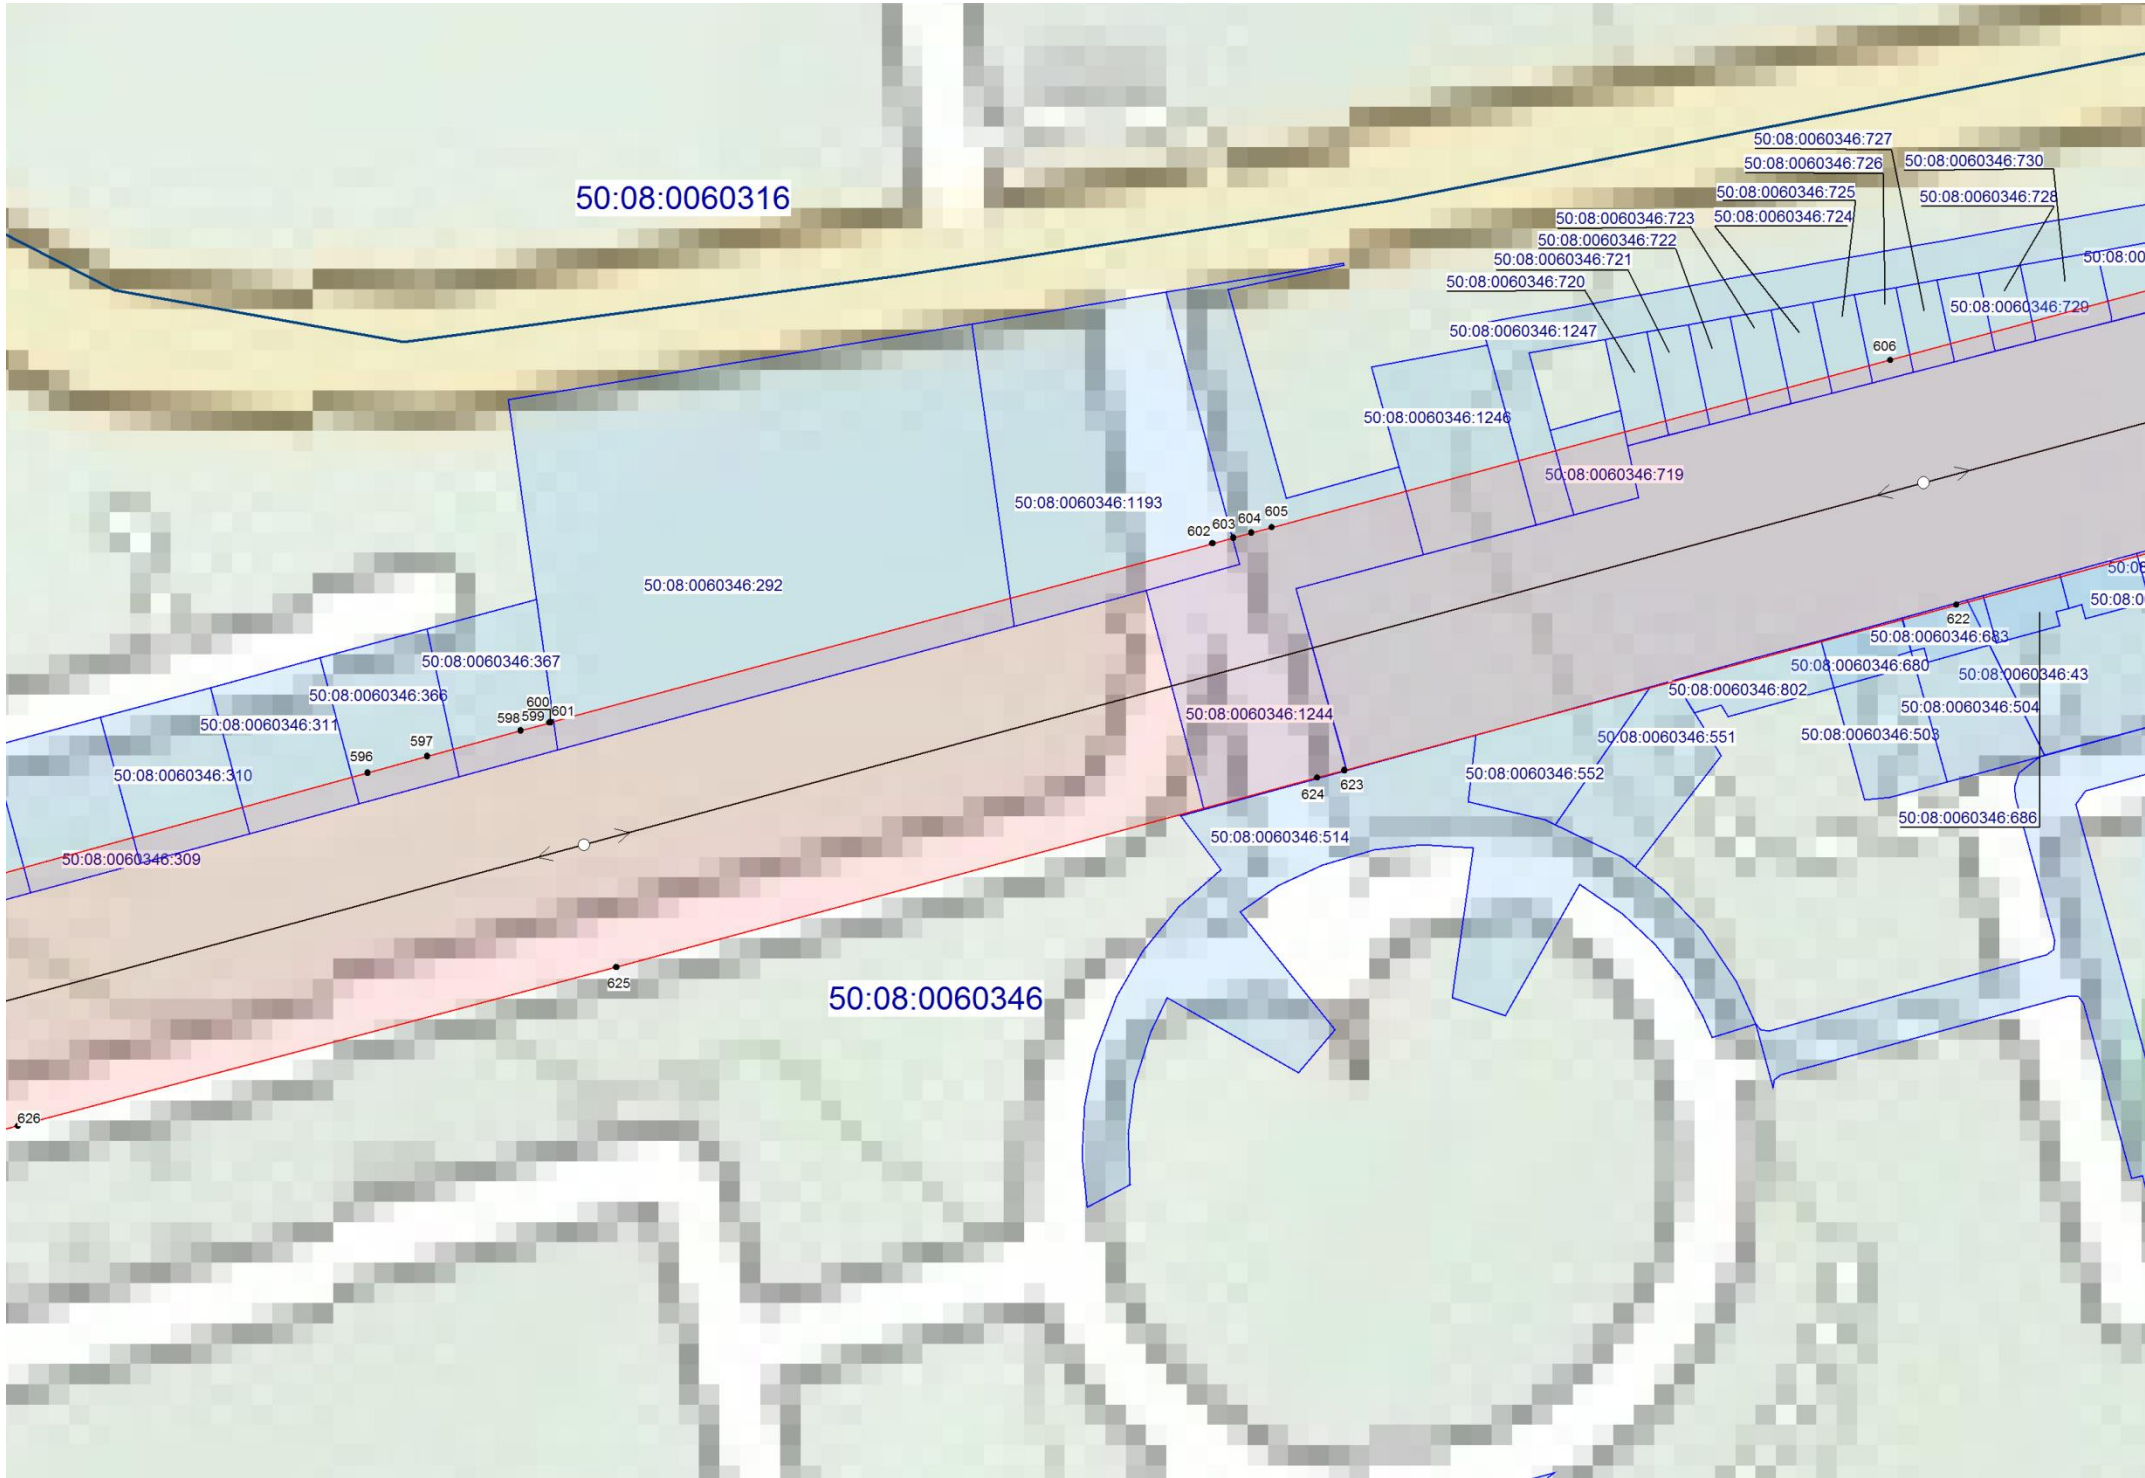


Масштаб 1:10 000

Условные обозначения:

- граница кадастрового квартала;
- 50:08:0060346 — номер кадастрового квартала;
- граница земельного участка;
- 50:08:0060346:514 — номер земельного участка;
- граница публичного сервитута;
- 575 — характерная точка публичного сервитута;
- граница муниципального образования;
- ось магистрального газопровода.

Схема расположения границ публичного сервитута: «КВЛ 220 кВ Слобода-Шмелево»

Выноска 6

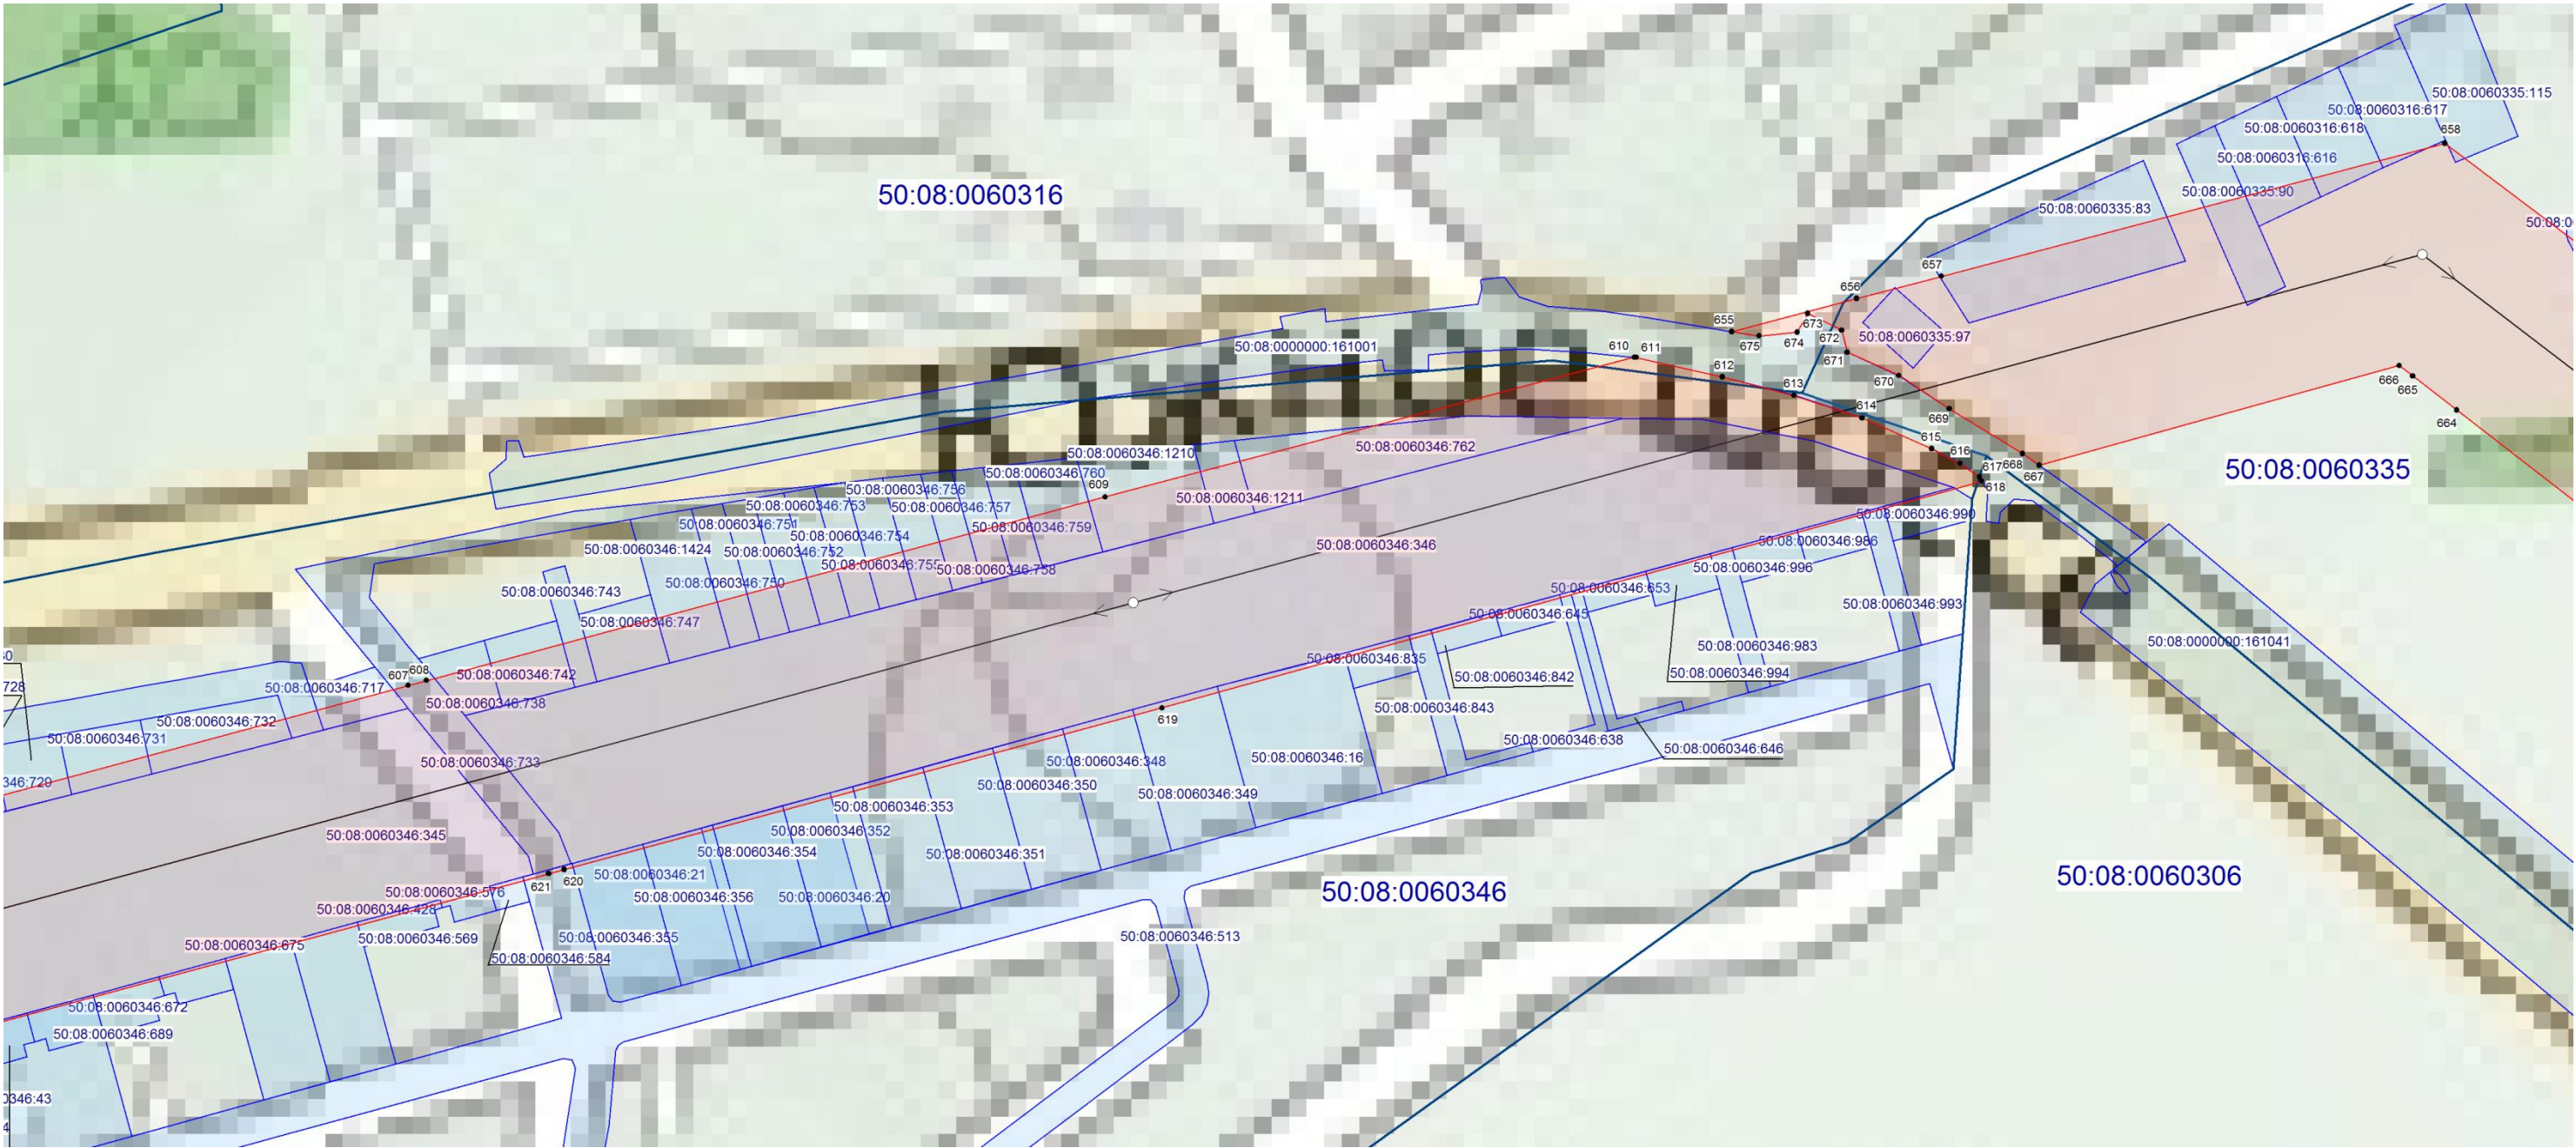


Масштаб 1:10 000

Условные обозначения:

- граница кадастрового квартала;
- 50:08:0060346 — номер кадастрового квартала;
- граница земельного участка;
- 50:08:0060346:349 — номер земельного участка;
- граница публичного сервитута;
- 570 — характерная точка публичного сервитута;
- граница муниципального образования;
- ось магистрального газопровода.


- ось магистрального газопровода.

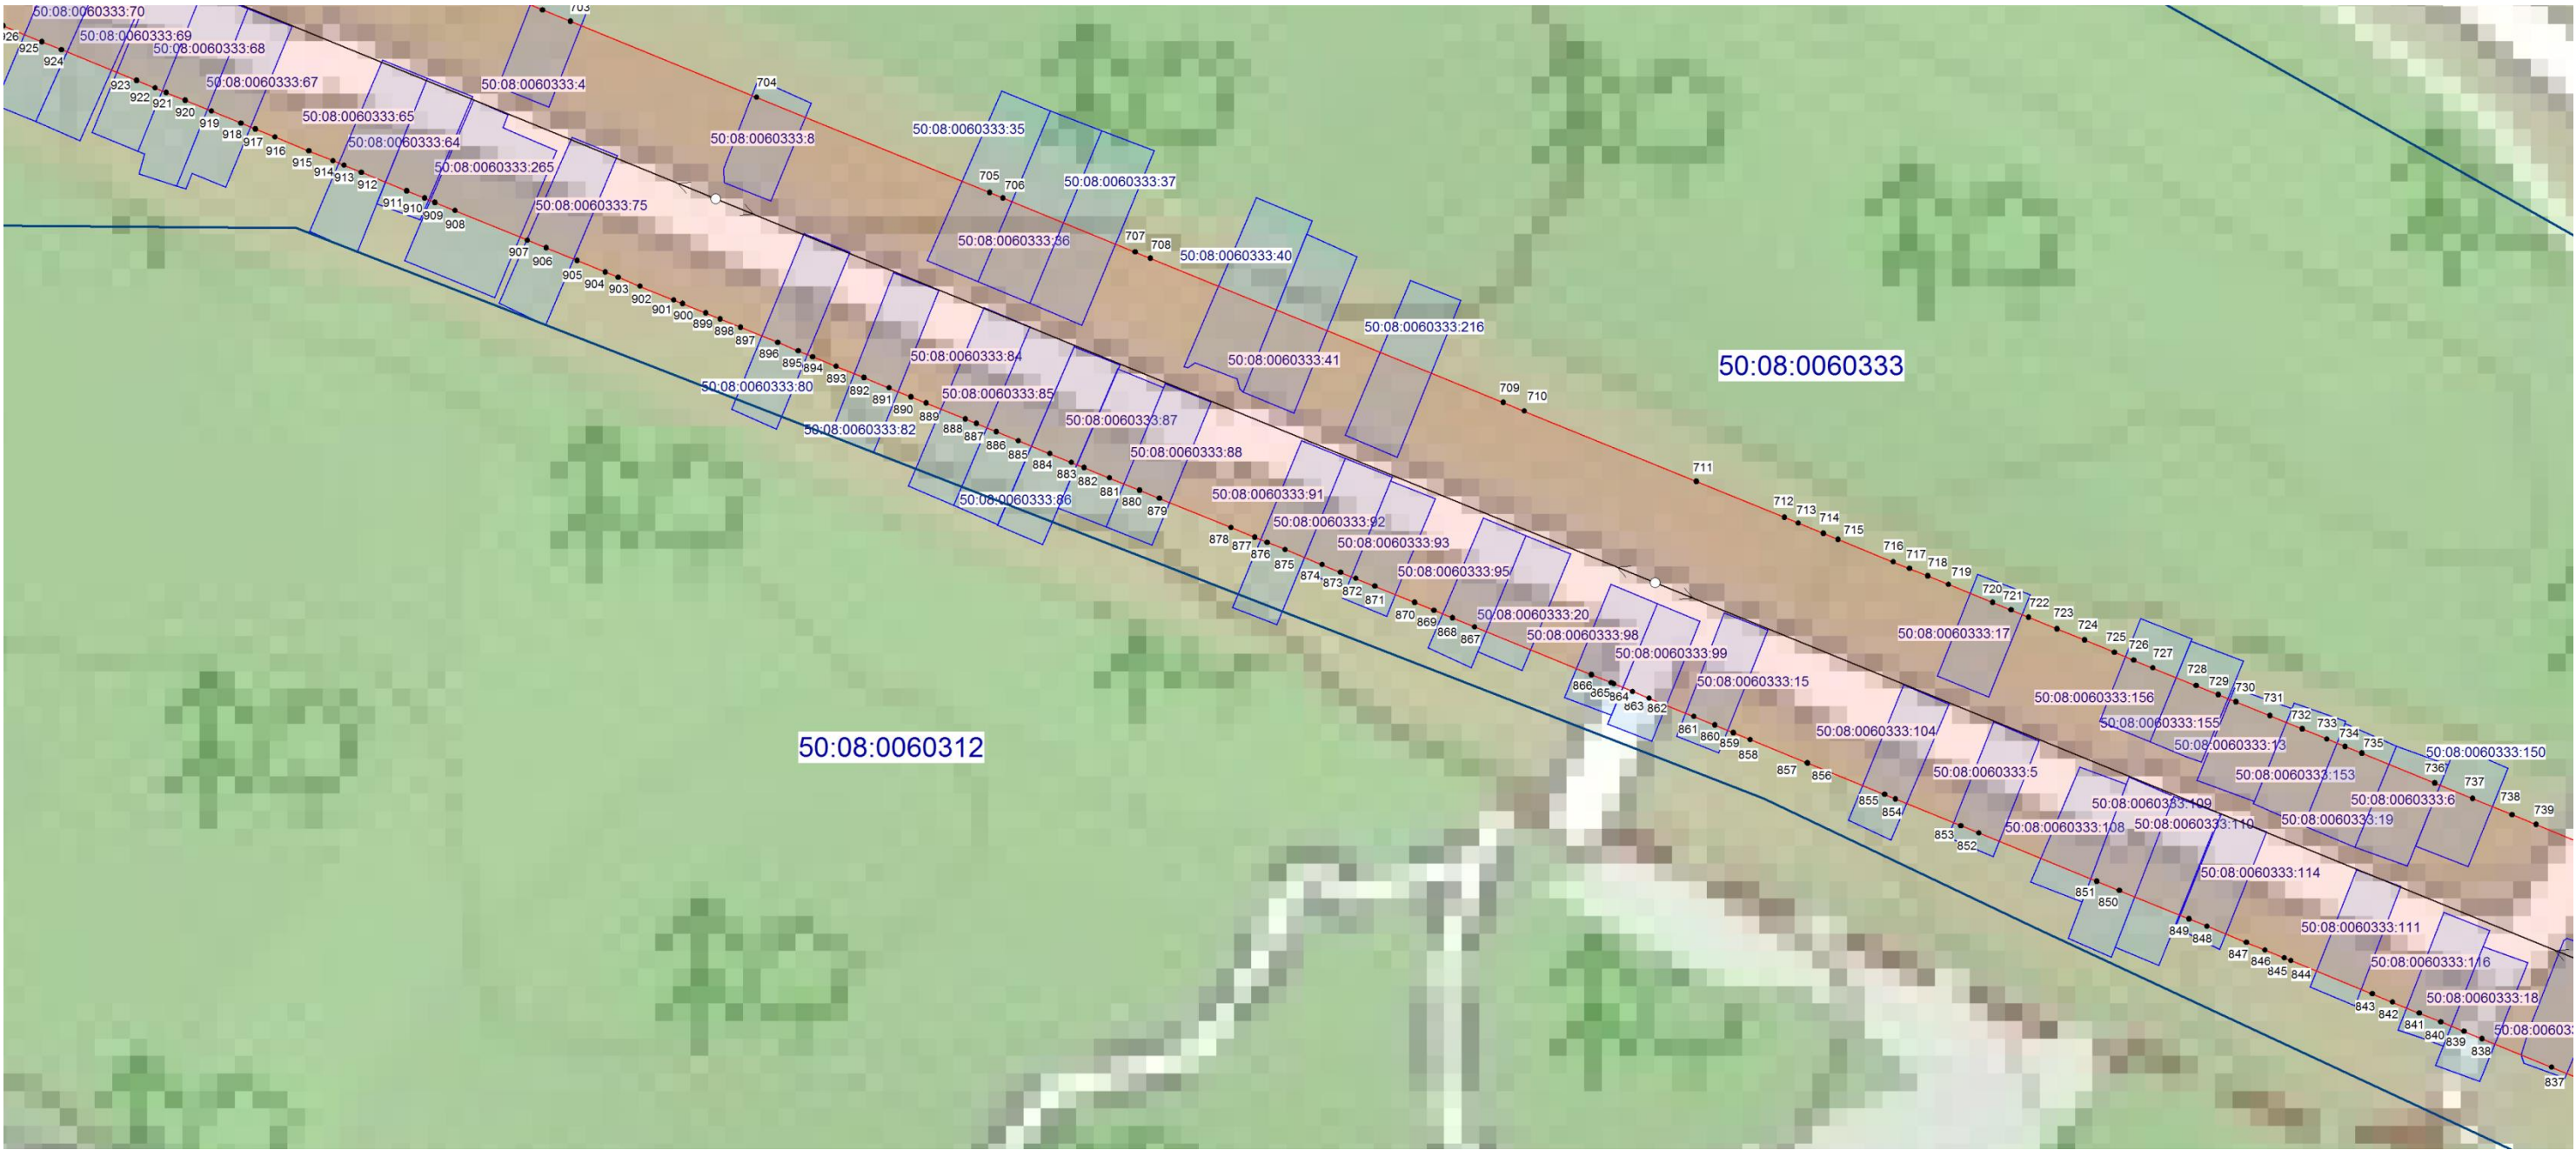

Масштаб 1:10 000

Условные обозначения:


- граница кадастрового квартала;
- 50:08:0060333 - номер кадастрового квартала;
- граница земельного участка;
- 50:08:0060333:87 - номер земельного участка;
- граница публичного сервитута;
- 898 - характерная точка публичного сервитута;
- граница муниципального образования;
- ось магистрального газопровода.

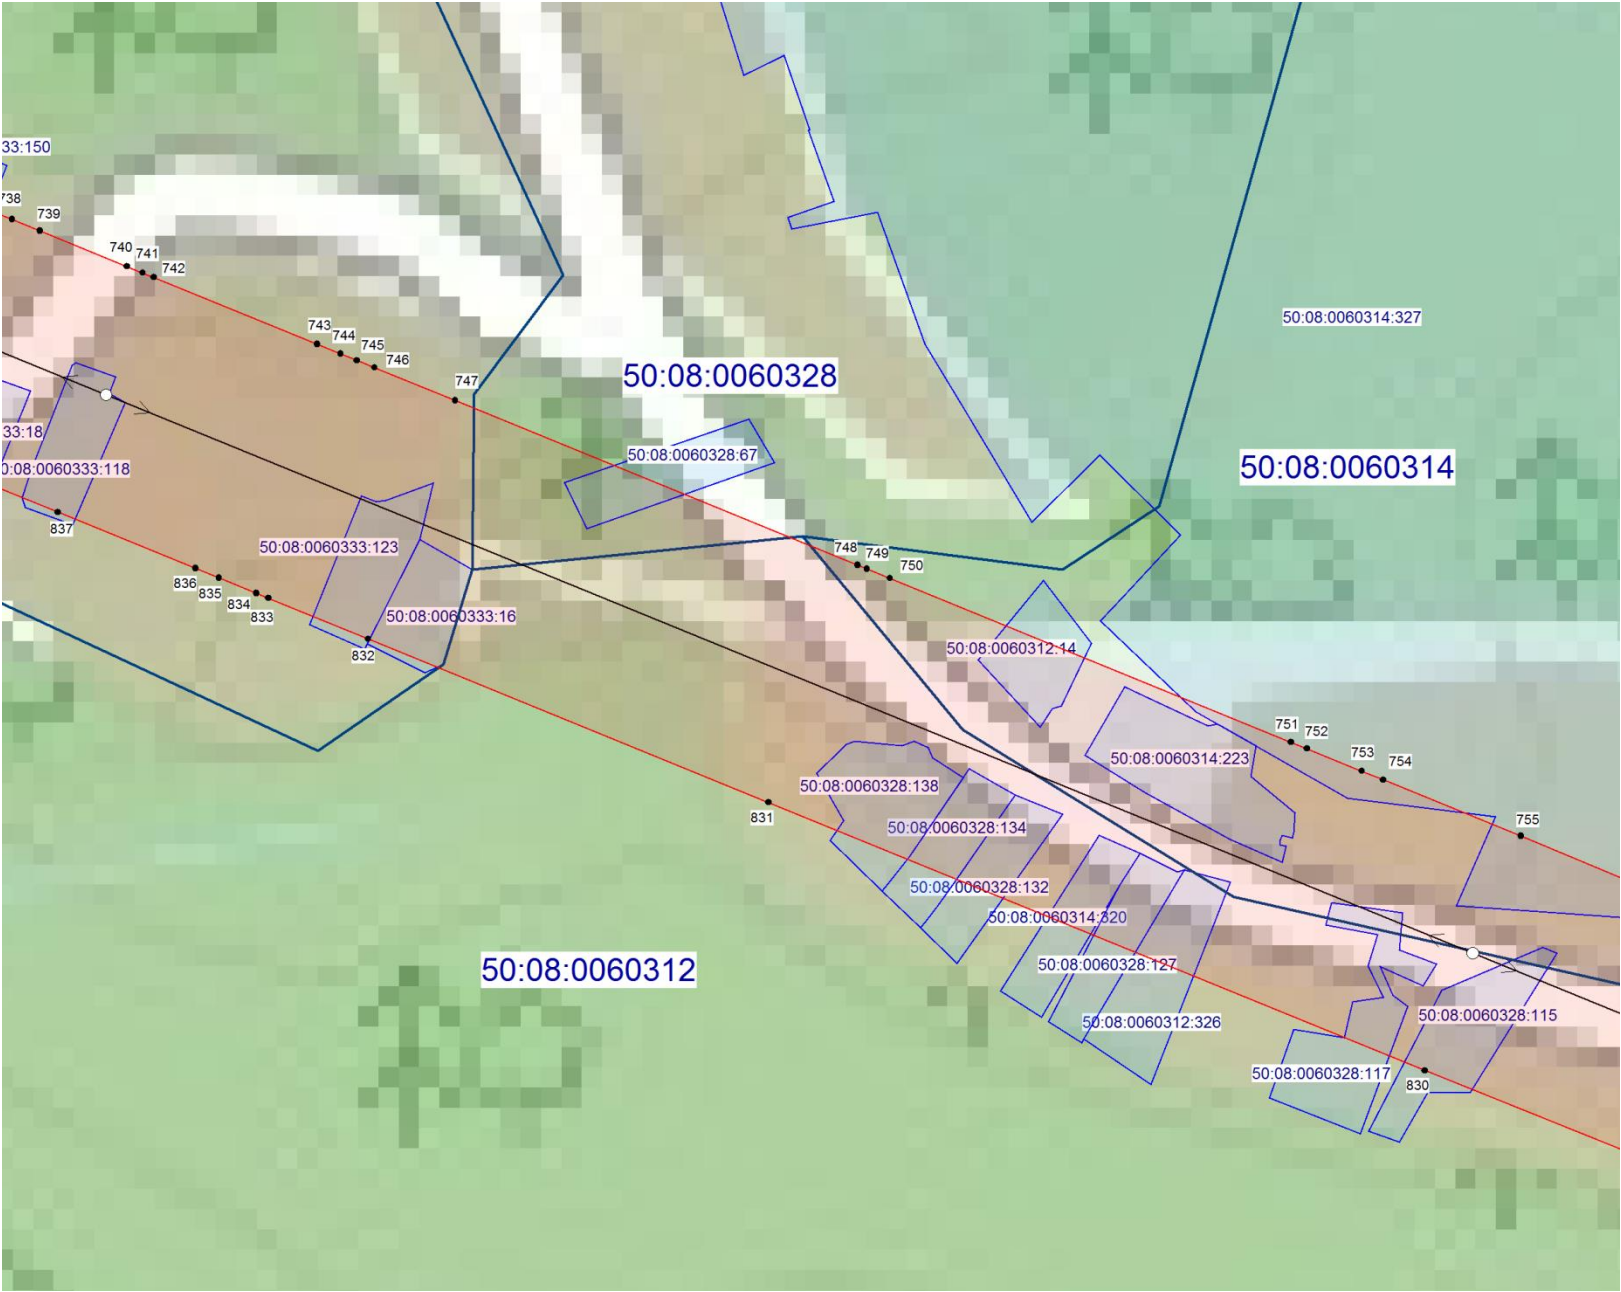

Масштаб 1:10 000

Условные обозначения:


- граница кадастрового квартала;
- 50:08:0060312 - номер кадастрового квартала;
- граница земельного участка;
- 50:08:0060312:16 - номер земельного участка;
- граница публичного сервитута;
- 717 - характерная точка публичного сервитута;
- граница муниципального образования;
- ось магистрального газопровода.

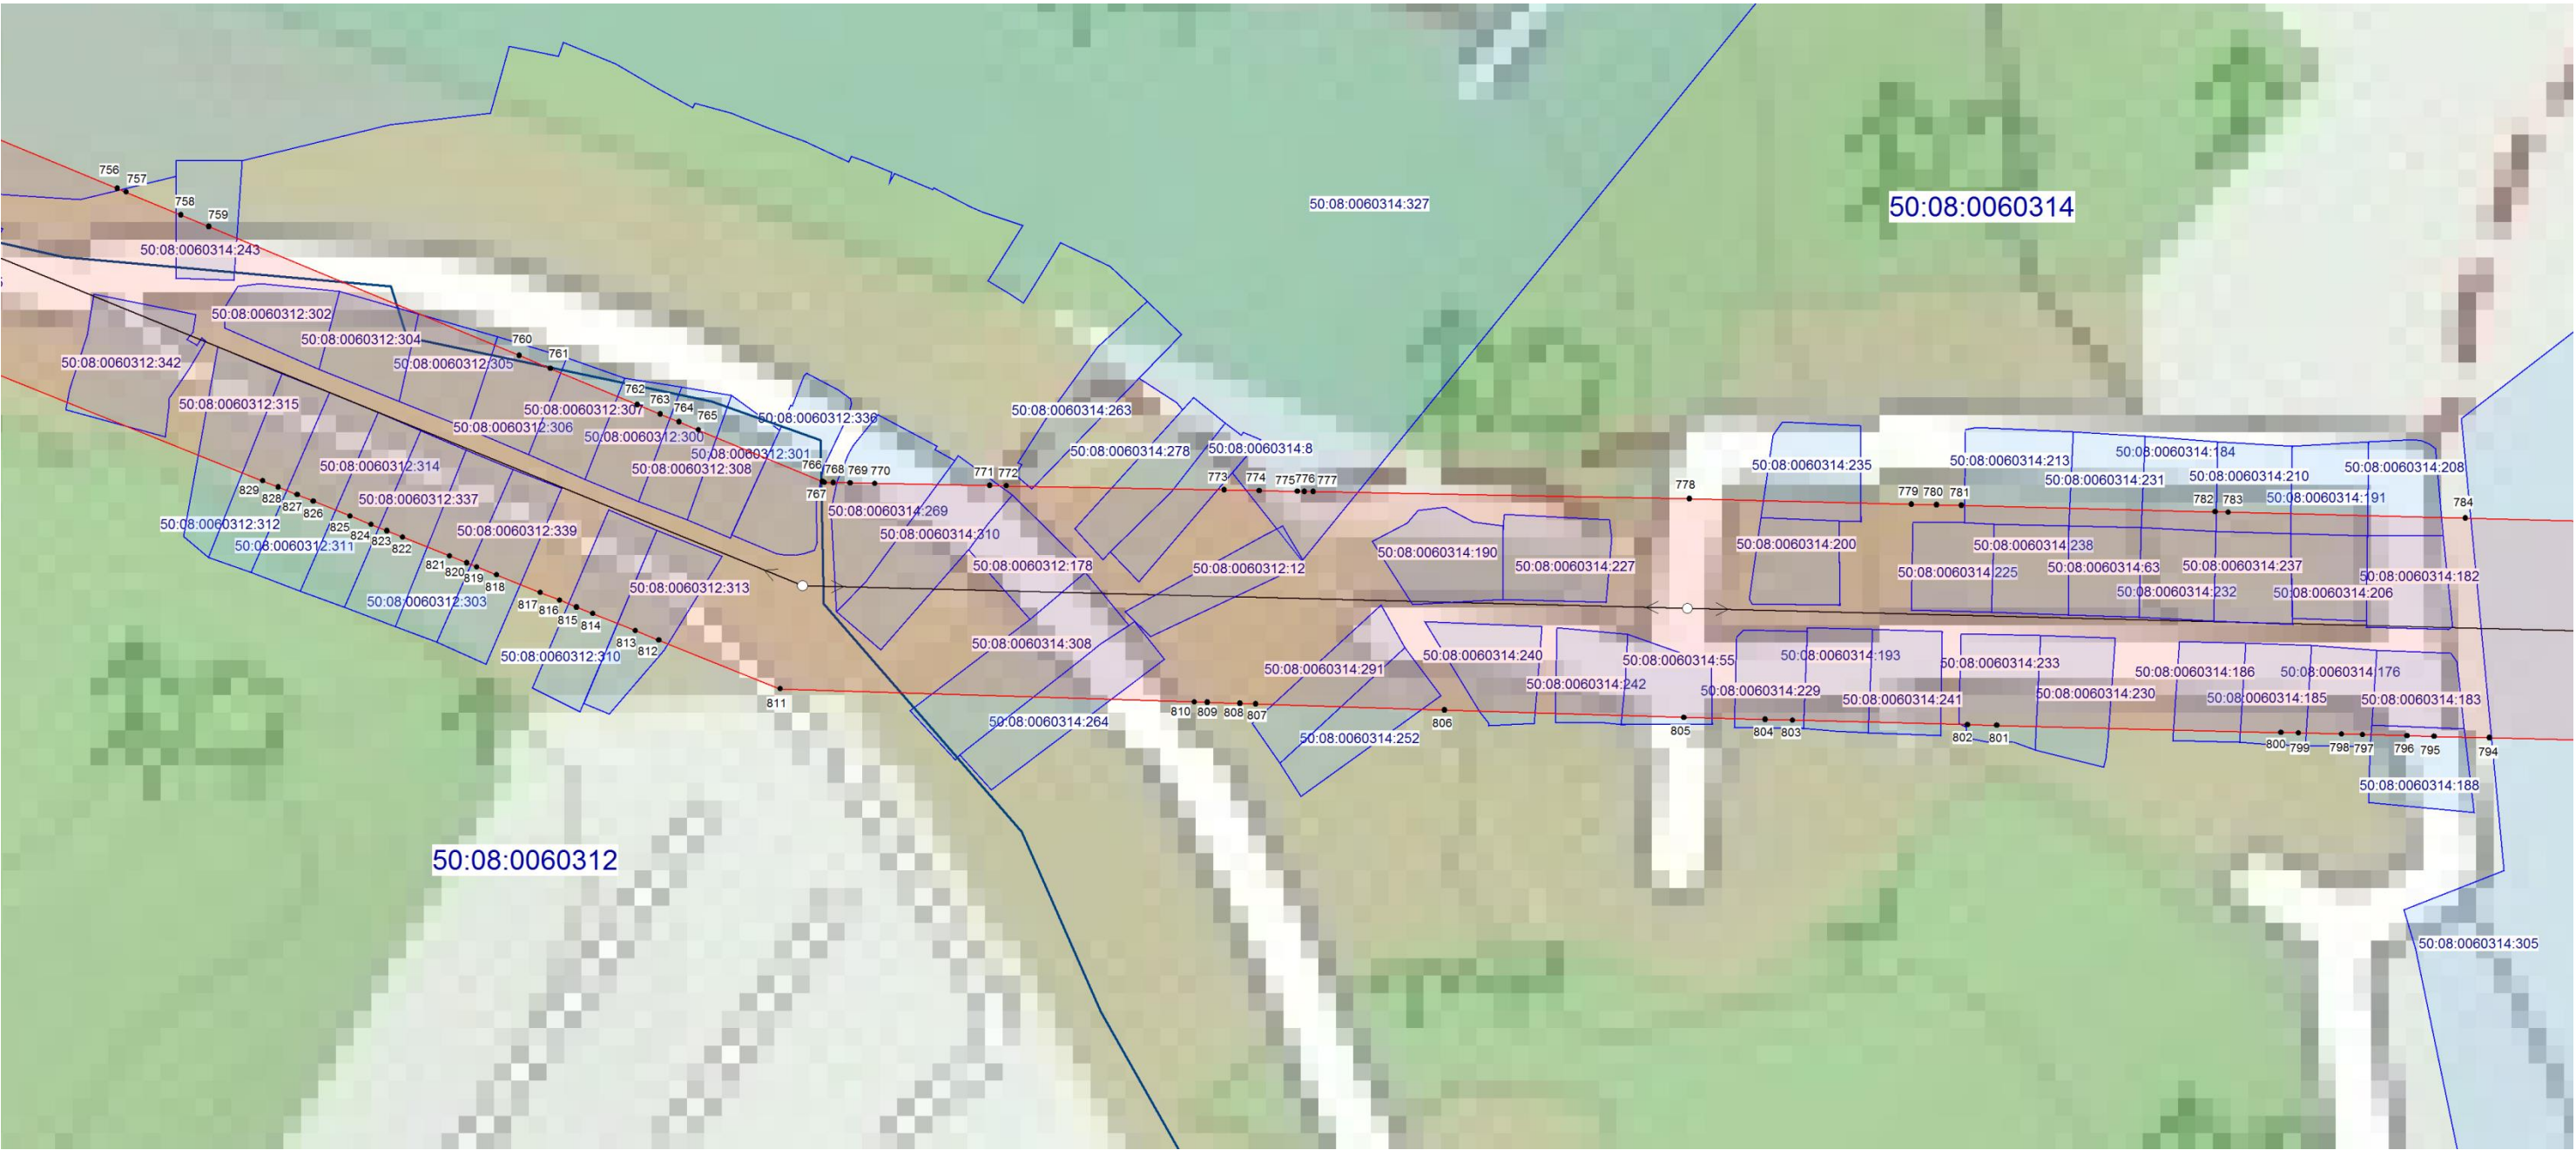

Масштаб 1:10 000

Условные обозначения:

- граница кадастрового квартала;
- номер кадастрового квартала;
- граница земельного участка;
- номер земельного участка;
- граница публичного сервитута;
- характерная точка публичного сервитута;
- граница муниципального образования;
- ось магистрального газопровода.

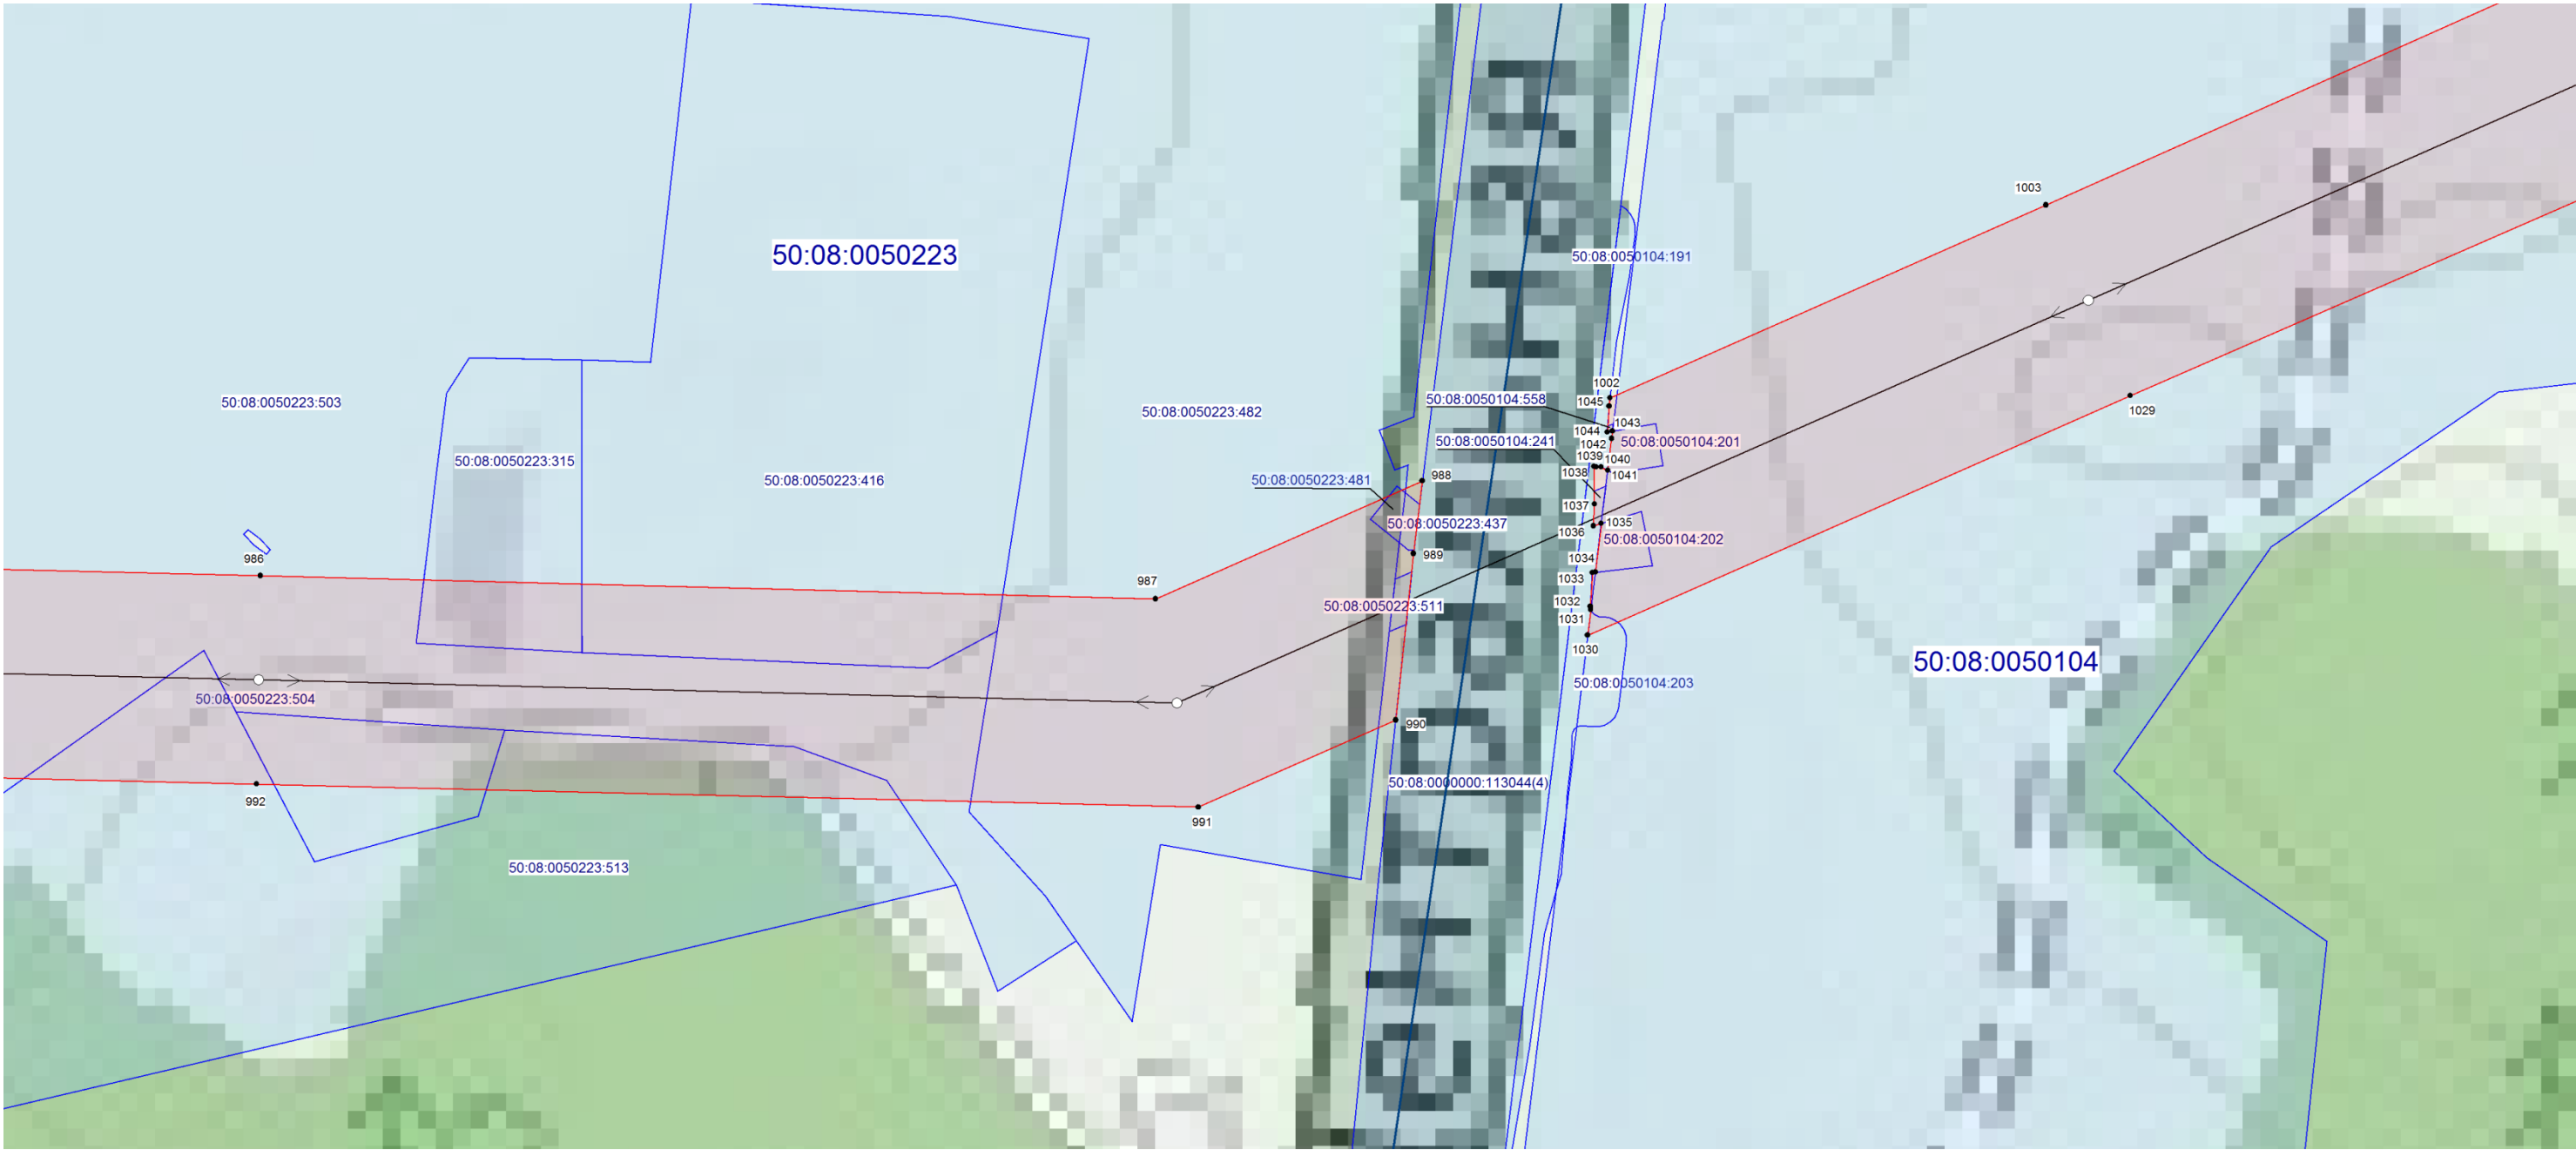

Масштаб 1:10 000

Условные обозначения:

- граница кадастрового квартала;
- 50:08:0050223:513 - номер кадастрового квартала;
- граница земельного участка;
- 50:08:0050223:513 - номер земельного участка;
- граница публичного сервитута;
- 979 - характерная точка публичного сервитута;
- граница муниципального образования;
- ось магистрального газопровода.



Масштаб 1:10 000

Условные обозначения:

- граница кадастрового квартала;
- 50:08:0050115 — номер кадастрового квартала;
- граница земельного участка;
- 50:08:0050115:15 — номер земельного участка;
- граница публичного сервитута;
- 1059 — характерная точка публичного сервитута;
- граница муниципального образования;
- ось магистрального газопровода.

Выноска 13



50:08:0050115

- граница кадастрового квартала;
- номер кадастрового квартала;
- граница земельного участка;
- номер земельного участка;
- граница публичного сервитута;
- характерная точка публичного сервитута;
- граница муниципального образования;
- ось магистрального газопровода.

50:08:0050115:124

● 1143