

## Сообщение о возможном установлении публичного сервитута

В соответствии со статьей 39.42 Земельного кодекса Российской Федерации Администрация Рузского городского округа Московской области информирует о возможном установлении публичного сервитута на земельные участки:

Цель установления публичного сервитута: эксплуатация объекта существующего сооружения – ВЛ 35 кВ Кирилловка-Коврово.

Земельные участки в отношении, которых предполагается установить публичный сервитут:

- 50:19:0000000:16466, местоположение: Московская область, Рузский муниципальный район, вблизи д. Старая Руза, СНТ "Старая Руза-Просека", уч. № 28;

- 50:19:0000000:16467, местоположение: Московская область, Рузский муниципальный район, вблизи д. Старая Руза, СНТ "Старая Руза-Просека", уч. № 52;

- 50:19:0000000:16468, местоположение: Московская область, Рузский муниципальный район, вблизи д. Старая Руза, СНТ "Старая Руза-Просека", уч. № 13;

- 50:19:0000000:16496, местоположение: Московская область, Рузский муниципальный район, влб. д. Орешки, СНТ "Орешки", уч. 186;

- 50:19:0000000:16976, местоположение: Московская область, Рузский муниципальный район, Звенигородское лесничество, Тучковское участковое лесничество, квартал 1, квартал 2 выделы 1-15, квартал 5 выделы 1-33, квартал 3 выделы 1, 4-6, 9;

- 50:19:0000000:224, местоположение: Московская область, Рузский муниципальный район, СНТ "Старая Руза-Просека", влб. д. Старая Руза, участок № 40;

- 50:19:0000000:229, местоположение: Московская область, Рузский район, вблизи д. Орешки, 9 кв Чепелевского лесничества, СНТ "Орешки", участок № 210;

- 50:19:0000000:22979, местоположение: Московская область, р-н Рузский, п Старая Руза, снт Старая Руза-Просека СНТ, уч 20;

- 50:19:0000000:230, местоположение: Московская область, Рузский район, вблизи д. Орешки, 9 кв. Чепелевского лесничества, снт "Орешки", уч. 204;

- 50:19:0000000:231, местоположение: Московская область, Рузский район, вблизи д.Орешки, 9 кв Чепелевского лесничества, СНТ "Орешки", уч.209;

- 50:19:0000000:232, местоположение: Московская область, Рузский район, вблизи д.Орешки, 9 кв Чепелевского лесничества, снт "Орешки", уч.211;

- 50:19:0000000:23593, местоположение: Российская Федерация, Московская область, Рузский Городской округ;

- 50:19:0000000:240, местоположение: Московская область, Рузский муниципальный район, СНТ "Орешки", вблизи д. Орешки, уч.№ 172;

- 50:19:0000000:241, местоположение: Московская область, Рузский район, вблизи д. Орешки, 9 кв Чепелевского лесничества, снт "Орешки", участок № 203;

- 50:19:0000000:24247, местоположение: Московская область, Рузский Городской округ;

- 50:19:0000000:24369, местоположение: р-н Рузский;
- 50:19:0000000:24422, местоположение: р-н Рузский;
- 50:19:0000000:24567, местоположение: Московская область, р-н Рузский, Звенигородское лесничество, Нестеровское участковое лесничество, квартал 1, выделы 2-34, квартал 2, выделы 1-17, квартал 6, выделы 1-8, 10-12;
- 50:19:0000000:24597, местоположение: Московская область, р-н Рузский, Российская Федерация, Звенигородское лесничество, Чепелевское участковое лесничество, кв.2, выдела 1-9,11-28, кв.3, выдела 1-26, кв. 4, выдела 1-28,30-47, кв. 9, выдела 3,4,6,9-23,25-28, кв. 17, выдела 1-8,10-30, кв. 18, выдела 12-17, кв. 20, выдела 1-7,12,14,16,23, кв. 21, выдела 1-17, кв. 22, выдела 1-6,8-17, кв. 23, выдела1-3,9,10,20, кв.31, выдела 1-24, кв.32, выдела 1-30, кв.33, выдела 3,4,11,13,17,24-26, кв. 34, выдел 7, кв.49, выдела 1-30, кв. 50, выдела 1-11, кв. 51, выдела 7-10;
- 50:19:0000000:254, местоположение: Московская область, Рузский муниципальный район, СНТ "Орешки", вбл. д. Орешки, уч. №157;
- 50:19:0000000:261, местоположение: Московская область, Рузский муниципальный район, СНТ "Орешки" вбл. д. Орешки, участок № 163;
- 50:19:0000000:265, местоположение: Московская область, Рузский муниципальный район, СНТ "Орешки" вбл. д. Орешки, участок № 165;
- 50:19:0000000:318, местоположение: Московская область, Рузский муниципальный район, вблизи д. Старая Руза, СНТ "Старая Руза-Просека", уч. 39;
- 50:19:0000000:319, местоположение: Московская область, Рузский муниципальный район, вблизи д. Старая Руза, СНТ "Старая Руза-Просека", уч. 41;
- 50:19:0000000:67, местоположение: Московская область, Рузский район, земли СПК "Аннинский";
- 50:19:0000000:9, местоположение: обл. Московская, р-н Рузский;
- 50:19:0010101:974, местоположение: Московская область, Рузский район, Староружский с.о., дер. Красотино, уч. 76;
- 50:19:0040401:187, местоположение: Московская область, Рузский район, Звенигородское лесничество, Нестеровское участковое лесничество, квартал 55;
- 50:19:0040402:107, местоположение: обл. Московская, р-н Рузский, с/о Староружский, д. Нестерово, уч. 45;
- 50:19:0040402:124, местоположение: Московская область, Рузский район, с/п Староружское в районе д. Красотино;
- 50:19:0040402:128, местоположение: Московская область, Рузский район, с/п Староружское, в районе д. Красотино;
- 50:19:0040402:19, местоположение: обл. Московская, р-н Рузский, с/о Староружский, д. Нестерово, (подстанция);
- 50:19:0040402:339, местоположение: Московская область, Рузский Городской округ;
- 50:19:0040402:51, местоположение: обл. Московская, р-н Рузский, с/пос. Староружское, д. Нестерово;
- 50:19:0040409:158, местоположение: Московская область, Рузский район, с/п Староружское в районе д. Красотино;
- 50:19:0040409:159, местоположение: Московская область, Рузский район,



- 50:19:0050419:152, местоположение: Московская область, Рузский район, сельское поселение Колюбакинское, в районе д. Орешки;
- 50:19:0050419:153, местоположение: Московская область, Рузский район, сельское поселение Колюбакинское, в районе д. Орешки;
- 50:19:0050419:155, местоположение: Московская область, Рузский район, сельское поселение Колюбакинское, в районе д. Орешки;
- 50:19:0050425:84, местоположение: Московская область, Рузский район, с/п Старорузское, в районе д. Жиганово;
- 50:19:0050425:85, местоположение: Московская область, Рузский р-н, с/п Старорузское, в районе д. Жиганово;
- 50:19:0050425:86, местоположение: Московская область, Рузский район, с/п Старорузское в районе д. Жиганово;
- 50:19:0050425:88, местоположение: Московская область, Рузский район, сельское поселение Старорузское, в районе д.Жиганово;
- 50:19:0050427:102, местоположение: обл. Московская, р-н Рузский, вбл.д.Жиганово, СНТ "Раздолье", дом 42;
- 50:19:0050427:103, местоположение: обл. Московская, р-н Рузский, с/т "Раздолье", вблизи д. Жиганово, уч.№41;
- 50:19:0050427:108, местоположение: Московская область, Рузский район, с/п Старорузское, в районе д. Жиганово;
- 50:19:0050427:109, местоположение: Московская область, Рузский район, с/п Старорузское, в районе д. Жиганово;
- 50:19:0050427:110, местоположение: Московская область, Рузский район, сельское поселение Старорузское, в районе д.Жиганово;
- 50:19:0050427:111, местоположение: Московская область, Рузский район, сельское поселение Старорузское, в районе д. Жиганово;
- 50:19:0050427:12, местоположение: Московская область, Рузский район , Старорузский с.о, с/т "Раздолье", уч.45;
- 50:19:0050427:14, местоположение: обл. Московская, р-н Рузский, вблизи д. Жиганово, с/т "Раздолье", уч. 16;
- 50:19:0050427:15, местоположение: Московская область, Рузский район, вблизи д. Жиганово, садоводческое товарищество "Раздолье", участок №37;
- 50:19:0050427:17, местоположение: обл. Московская, р-н Рузский, вблизи д Жиганово, снт "Раздолье", дом 38;
- 50:19:0050427:18, местоположение: Московская область, Рузский район, вблизи д.Жиганово, садоводческое товарищество "Раздолье", участок № 40;
- 50:19:0050427:19, местоположение: обл. Московская, р-н Рузский, с/т "Раздолье", вблизи д. Жиганово, уч.№33;
- 50:19:0050427:22, местоположение: Московская область, Рузский район, Старорузский с.о., с/т "Раздолье", уч.22;
- 50:19:0050427:24, местоположение: обл. Московская, р-н Рузский, вблизи д Жиганово, снт "Раздолье", дом 21;
- 50:19:0050427:26, местоположение: Московская область, Рузский район, Старорузский с.о, с/т "Раздолье", уч. 44;
- 50:19:0050427:28, местоположение: Московская область, Рузский район, с/т "Раздолье", уч. № 13;
- 50:19:0050427:299, местоположение: Московская область, р-н Рузский,

вблизи д. Жиганово, снт Раздолье;

- 50:19:0050427:38, местоположение: Московская область, Рузский район, д. Жиганово, с/т "Раздолье", уч. № 32;

- 50:19:0050427:4, местоположение: Российская Федерация, Московская область, Рузский городской округ, деревня Жиганово, территория садоводческого некоммерческого товарищества "Раздолье", 97;

- 50:19:0050427:42, местоположение: обл. Московская, р-н Рузский, СНТ "Раздолье", уч. 39;

- 50:19:0050427:48, местоположение: Московская область, Рузский район, вблизи д. Жиганово, садоводческое товарищество "Раздолье", участок №43

- 50:19:0050427:52, местоположение: обл. Московская, р-н Рузский, вблизи д. Жиганово, снт "Раздолье", дом 11;

- 50:19:0050427:69, местоположение: Московская область, Рузский район, вблизи д. Жиганово, садоводческое товарищество "Раздолье", уч. №29;

- 50:19:0050427:73, местоположение: Московская область, Рузский район, вблизи д. Жиганово, садоводческое товарищество "Раздолье", уч. №35;

- 50:19:0050427:75, местоположение: обл. Московская, р-н Рузский, сдт Раздолье, уч. 19;

- 50:19:0050427:76, местоположение: обл. Московская, р-н Рузский, вблизи д. Жиганово, снт "Раздолье", дом 34;

- 50:19:0050427:77, местоположение: обл. Московская, р-н Рузский, вблизи д. Жиганово, снт "Раздолье", дом 18;

- 50:19:0050427:78, местоположение: Российская Федерация, Московская область, Рузский городской округ, деревня Жиганово, территория садоводческого некоммерческого товарищества "Раздолье", участок 110;

- 50:19:0050427:93, местоположение: Московская область, Рузский район, вблизи д. Жиганово, садоводческое товарищество "Раздолье", участок №47;

- 50:19:0050427:94, местоположение: Московская область, Рузский район, вблизи д. Жиганово, садоводческое товарищество "Раздолье", уч. 46;

- 50:19:0050427:95, местоположение: Московская область, Рузский район, с/т "Раздолье", участок 48;

- 50:19:0050427:99, местоположение: Московская область, Рузский район, с/т "Раздолье", уч. 36;

- 50:19:0050444:100, местоположение: Московская область, Рузский муниципальный район, вблизи д. Орешки, СНТ "Орешки", уч. №189;

- 50:19:0050444:104, местоположение: Московская область, Рузский муниципальный район, вбл. д. Орешки, СНТ "Орешки", уч. № 173;

- 50:19:0050444:111, местоположение: Московская область, Рузский муниципальный район, вблизи д. Орешки, СНТ "Орешки", уч. № 161-б;

- 50:19:0050444:112, местоположение: Московская область, Рузский муниципальный район, вбл. д. Орешки, СНТ "Орешки", уч. № 162;

- 50:19:0050444:114, местоположение: Московская область, Рузский муниципальный район, СНТ "Орешки", вбл. д. Орешки, уч. № 188;

- 50:19:0050444:115, местоположение: Московская область, Рузский муниципальный район, вбл. д. Орешки, СНТ "Орешки", уч. №181;

- 50:19:0050444:116, местоположение: Московская область, Рузский муниципальный район, СНТ "Орешки" вбл. д. Орешки, уч. № 177;

- 50:19:0050444:117, местоположение: Московская область, Рузский муниципальный район, вбл. д.Орешки, СНТ "Орешки", уч.№ 176;
- 50:19:0050444:118, местоположение: Московская область, Рузский муниципальный район, СНТ "Орешки", уч. № 180;
- 50:19:0050444:119, местоположение: Московская область, Рузский муниципальный район, СНТ "Орешки", уч. № 182 "А";
- 50:19:0050444:120,местоположение: Московская область, Рузский муниципальный район, СНТ "Орешки" вбл. д. Орешки, уч. 174;
- 50:19:0050444:121, местоположение: Московская область, Рузский муниципальный район, вбл.д.Орешки, СНТ "Орешки", уч. № 81;
- 50:19:0050444:125, местоположение: Московская область, Рузский район, д. Орешки, СНТ "Орешки";
- 50:19:0050444:135, местоположение: Московская область, Рузский район, вблизи д. Орешки, СНТ "Орешки", уч. 185;
- 50:19:0050444:136, местоположение: Московская область, Рузский район, СНТ "Орешки", уч. 178;
- 50:19:0050444:138, местоположение: Московская область, р-н Рузский, снт Орешки, уч 184;
- 50:19:0050444:16, местоположение: Московская область, Рузский район, с/п Колюбакинское, СНТ "Орешки" вблизи д. Орешки;
- 50:19:0050444:17, местоположение: Московская область, Рузский район, вблизи. д. Орешки , 9 кв Чепелевского лесничества, СНТ "Орешки", уч. 206;
- 50:19:0050444:18, местоположение: Московская область, Рузский район, вблизи д. Орешки , 9 кв Чепелевского лесничества, СНТ "Орешки", уч. 198;
- 50:19:0050444:19, местоположение: Московская область, Рузский район, вблизи д. Орешки , 9 кв. Чепелевского лесничества, СНТ "Орешки", участок № 175;
- 50:19:0050444:20,местоположение: Московская область, Рузский район, вблизи д. Орешки , 9 кв. Чепелевского лесничества, СНТ "Орешки", уч. 187;
- 50:19:0050444:21,местоположение: Московская область, Рузский район, вблизи д. Орешки , 9 кв. Чепелевского лесничества, СНТ "Орешки", участок № 191;
- 50:19:0050444:22,местоположение: Московская область, Рузский район, вблизи д. Орешки , 9 кв. Чепелевского лесничества, СНТ "Орешки", участок № 193;
- 50:19:0050444:23,местоположение: Московская область, Рузский район, вблизи д. Орешки , 9 кв. Чепелевского лесничества, СНТ "Орешки", участок № 201;
- 50:19:0050444:24,местоположение: Московская область, Рузский район, вблизи д. Орешки , 9 кв. Чепелевского лесничества, СНТ "Орешки", участок № 197;
- 50:19:0050444:25, местоположение: Московская область, Рузский район, вблизи д. Орешки , 9 кв. Чепелевского лесничества, СНТ "Орешки", участок № 195;
- 50:19:0050444:26, местоположение: Московская область, Рузский район, вблизи д. Орешки , 9 кв. Чепелевского лесничества, СНТ "Орешки", участок № 199;

- 50:19:0050444:27, местоположение: Московская область, Рузский район, вблизи д. Орешки , 9 кв. Чепелевского лесничества, снт "Орешки", участок № 205;

- 50:19:0050444:28, местоположение: Московская область, Рузский район, вблизи д. Орешки , 9 кв Чепелевского лесничества, снт "Орешки", уч.207;

- 50:19:0050444:29, местоположение: Московская область, Рузский район, вблизи д. Орешки, 9 кв Чепелевского лесничества, снт "Орешки", участок №190;

- 50:19:0050444:30, местоположение: Московская область, Рузский район, вблизи д.Орешки, 9 кв Чепелевского лесничества, СНТ "Орешки", участок №196;

- 50:19:0050444:31, местоположение: Московская область, Рузский район, вблизи д. Орешки, 9 кв Чкпелевского лесничества, СНТ "Орешки", участок №192;

- 50:19:0050444:32, местоположение: Московская область, Рузский район, вблизи д. Орешки , 9 кв Чепелевского лесничества, СНТ "Орешки", уч. 208;

- 50:19:0050444:33, местоположение: Московская область, Рузский район, вблизи д. Орешки , 9 кв Чепелевского лесничества, СНТ "Орешки", уч. 212;

- 50:19:0050444:34, местоположение: Московская область, Рузский район, вблизи д. Орешки , 9 кв Чепелевского лесничества, СНТ "Орешки", уч. 200;

- 50:19:0050444:35, местоположение: Московская область, Рузский район, вблизи д. Орешки, 9 кв Чепелевского лесничества, СНТ "Орешки", участок №194;

- 50:19:0050444:36, местоположение: Московская область, Рузский район, вблизи д. Орешки, 9 кв Чепелевского лесничества, СНТ "Орешки", участок № 202;

- 50:19:0050444:40, местоположение: Московская область, Рузский муниципальный район, вблизи д. Орешки, СНТ "Орешки", уч.№43;

- 50:19:0050444:50, местоположение: Московская область, Рузский муниципальный район, СНТ "Орешки", вбл.д.Орешки, уч. №60;

- 50:19:0050444:54, местоположение: Московская область, Рузский муниципальный район, СНТ "Орешки", вбл. д. Орешки, уч.№ 61;

- 50:19:0050444:58, местоположение: Московская область, Рузский муниципальный район, СНТ "Орешки", вбл. д. Орешки, уч. №156;

- 50:19:0050444:60, местоположение: Московская область, Рузский муниципальный район, СНТ "Орешки", вбл. д. Орешки, уч.169;

- 50:19:0050444:61, местоположение: Московская область, Рузский муниципальный район, СНТ "Орешки", вблизи д.Орешки, уч.168;

- 50:19:0050444:67, местоположение: Московская область, Рузский муниципальный район, СНТ "Орешки", вбл. д. Орешки, уч.158;

- 50:19:0050444:72, местоположение: Московская область, Рузский муниципальный район, СНТ "Орешки", вбл. д. Орешки, уч.№24;

- 50:19:0050444:77, местоположение: Московская область, Рузский муниципальный район, СНТ "Орешки", вбл. д. Орешки, уч. №171;

- 50:19:0050444:78, местоположение: Московская область, Рузский муниципальный район, СНТ "Орешки", вбл. д. Орешки, участок №82;

- 50:19:0050444:79, местоположение: Московская область, Рузский муниципальный район, СНТ "Орешки", вбл. д. Орешки, участок № 170;

- 50:19:0050444:84, местоположение: Московская область, Рузский

муниципальный район, вбл.д.Орешки, СНТ "Орешки", уч.№44;  
- 50:19:0050444:97, местоположение: Московская область, Рузский муниципальный район, вблизи д.Орешки, СНТ "Орешки", уч.№ 166;  
- 50:19:0050444:98, местоположение: Московская область, Рузский муниципальный район, СНТ "Орешки", вблизи д. Орешки, уч.№ 167;  
- 50:19:0050445:10, местоположение: Московская область, р-н Рузский, дп Природа СНТ, д 35а;  
- 50:19:0050445:11, местоположение: Московская область, р-н Рузский, вблизи д.Орешки, СНТ "Природа", уч. 32а;  
- 50:19:0050445:12, местоположение: Московская область, р-н Рузский, дп Природа СНТ, д 28а;  
- 50:19:0050445:13, местоположение: Московская область, р-н Рузский, дп Природа СНТ, д 15а;  
- 50:19:0050445:14, местоположение: Московская область, р-н Рузский, дп Природа СНТ, д 15;  
- 50:19:0050445:15, местоположение: обл. Московская, р-н Рузский, вбл. д Орешки, снт "Природа", уч. 11а;  
- 50:19:0050445:16, местоположение: обл. Московская, р-н Рузский, вбл. д Орешки, снт "Природа", уч. 16а;  
- 50:19:0050445:17, местоположение: Московская область, р-н Рузский, дп Природа СНТ, д 23а;  
- 50:19:0050445:18, местоположение: обл. Московская, р-н Рузский, вбл. д Орешки, снт "Природа", уч. 26а;  
- 50:19:0050445:19, местоположение: Московская область, р-н Рузский, дп Природа СНТ, д 39а;  
- 50:19:0050445:2, местоположение: Московская область, р-н Рузский, дп Природа СНТ, д 36а;  
- 50:19:0050445:20, местоположение: обл. Московская, р-н Рузский, вблизи д Орешки, снт "Природа", уч. 21а;  
- 50:19:0050445:21, местоположение: обл. Московская, р-н Рузский, вбл. д Орешки, снт "Природа", уч. 14а;  
- 50:19:0050445:22, местоположение: Московская область, р-н Рузский, дп Природа СНТ, кв уч. 34а;  
- 50:19:0050445:23, местоположение: Московская область, р-н Рузский, дп Природа СНТ, д 19а;  
- 50:19:0050445:24, местоположение: Московская область, р-н Рузский, дп Природа СНТ, д 18а;  
- 50:19:0050445:25, местоположение: обл. Московская, р-н Рузский, вблизи д. Орешки, снт "Природа", уч.38а;  
- 50:19:0050445:26, местоположение: Московская область, р-н Рузский, дп Природа СНТ, д 20а;  
- 50:19:0050445:27, местоположение: обл. Московская, р-н Рузский, вблизи д Орешки, снт "Природа", уч. 22;  
- 50:19:0050445:28, местоположение: Московская область, р-н Рузский, дп Природа СНТ, д 36;  
- 50:19:0050445:29, местоположение: Московская область, р-н Рузский, дп Природа СНТ, д 38;



- 50:19:0050445:3, местоположение: Московская область, р-н Рузский, дп Природа СНТ, д 22а;
- 50:19:0050445:30, местоположение: Московская область, р-н Рузский, дп Природа СНТ, д 35;
- 50:19:0050445:31, местоположение: Московская область, р-н Рузский, дп Природа СНТ, д 34;
- 50:19:0050445:32, местоположение: Московская область, р-н Рузский, дп Природа СНТ;
- 50:19:0050445:33, местоположение: обл. Московская, р-н Рузский, вблизи д Орешки, снт "Природа", уч. 28;
- 50:19:0050445:34, местоположение: Московская область, р-н Рузский, дп Природа СНТ, д 27;
- 50:19:0050445:35, местоположение: Московская область, р-н Рузский, дп Природа СНТ, д 26;
- 50:19:0050445:36, местоположение: Московская область, р-н Рузский, дп Природа СНТ;
- 50:19:0050445:37, местоположение: Московская область, р-н Рузский, дп Природа СНТ;
- 50:19:0050445:38, местоположение: Московская область, р-н Рузский, дп Природа СНТ, д 20;
- 50:19:0050445:39, местоположение: Московская область, р-н Рузский, дп Природа СНТ, д 19;
- 50:19:0050445:4, местоположение: Московская область, р-н Рузский, дп Природа СНТ, д 17;
- 50:19:0050445:40, местоположение: Московская область, р-н Рузский, дп Природа СНТ, д 18;
- 50:19:0050445:41, местоположение: Московская область, р-н Рузский, дп Природа СНТ, д 16;
- 50:19:0050445:42, местоположение: обл. Московская, р-н Рузский, вблизи д Орешки, снт "Природа", уч. 11;
- 50:19:0050445:43, местоположение: обл. Московская, р-н Рузский, вблизи д Орешки, снт "Природа", уч. 6;
- 50:19:0050445:44, местоположение: обл. Московская, р-н Рузский, вблизи д Орешки, снт "Природа", уч. 5;
- 50:19:0050445:45, местоположение: Московская область, р-н Рузский, дп Природа СНТ, д 4;
- 50:19:0050445:46, местоположение: Московская область, р-н Рузский, дп Природа СНТ, д 4;
- 50:19:0050445:47, местоположение: Московская область, р-н Рузский, дп Природа СНТ, д 39;
- 50:19:0050445:49, местоположение: Московская область, р-н Рузский, дп Природа СНТ, д 25;
- 50:19:0050445:5, местоположение: Московская область, р-н Рузский, дп Природа СНТ, д 17а;
- 50:19:0050445:50, местоположение: Московская область, р-н Рузский, дп Природа СНТ, д 29а;
- 50:19:0050445:51, местоположение: Московская область, р-н Рузский, дп

Природа СНТ, д 29;

- 50:19:0050445:52, местоположение: Московская область, р-н Рузский, дп

Природа СНТ, д 30а;

- 50:19:0050445:53, местоположение: Московская область, р-н Рузский, дп

Природа СНТ, д 30;

- 50:19:0050445:54, местоположение: обл. Московская, р-н Рузский, вблизи д Орешки, снт "Природа", уч. 31а;

- 50:19:0050445:55, местоположение: Московская область, р-н Рузский, дп Природа СНТ, д 31;

- 50:19:0050445:56, местоположение: Московская область, р-н Рузский, дп Природа СНТ, д 25а;

- 50:19:0050445:57, местоположение: Московская область, р-н Рузский, дп Природа СНТ, д 13а;

- 50:19:0050445:58, местоположение: Московская область, р-н Рузский, дп Природа СНТ, д 13;

- 50:19:0050445:59, местоположение: обл. Московская, р-н Рузский, вблизи д Орешки, снт "Природа", уч. 12;

- 50:19:0050445:6, местоположение: Московская область, р-н Рузский, дп Природа СНТ, д 27а;

- 50:19:0050445:60, местоположение: Московская область, р-н Рузский, дп Природа СНТ, д 12а;

- 50:19:0050445:61, местоположение: Московская область, р-н Рузский, д Орешки, д 45а;

- 50:19:0050445:62, местоположение: Московская область, р-н Рузский, дп Природа СНТ, д 45;

- 50:19:0050445:63, местоположение: Московская область, р-н Рузский, дп Природа СНТ, д 10;

- 50:19:0050445:64, местоположение: обл. Московская, р-н Рузский, вблизи д Орешки, снт "Природа", уч. №10а;

- 50:19:0050445:65, местоположение: Московская обл., Рузский р-н, СНТ "Природа", вкл. д. Орешки, уч. №7;

- 50:19:0050445:66 местоположение: Московская обл., Рузский р-н, вблизи д Орешки, СНТ "Природа", уч. 1а;

- 50:19:0050445:67 местоположение: Московская обл., Рузский р-н, вблизи д. Орешки, СНТ "Природа", уч. 1а;

- 50:19:0050445:68, местоположение: Московская область, Рузский район, вблизи д. Орешки, СНТ "Природа", участок № 1;

- 50:19:0050445:69, местоположение: Московская область, Рузский район, вблизи д. Орешки, СНТ "Природа", участок № 1;

- 50:19:0050445:7, местоположение: Московская область, р-н Рузский, дп Природа СНТ, д 5а;

- 50:19:0050445:70, местоположение: Московская область, Рузский район, с/п Колюбакинское, в районе д. Орешки;

- 50:19:0050445:71, местоположение: Московская область, Рузский район, с/п Колюбакинское, в районе д. Орешки;

- 50:19:0050445:72, местоположение: Московская область, Рузский район, с/п Колюбакинское, в районе д. Орешки;

- 50:19:0050445:73, местоположение: Московская область, Рузский район, с/п Колюбакинское, в районе д. Орешки;
- 50:19:0050445:75, местоположение: Московская область, Рузский муниципальный район, СНТ "Природа" вблизи д. Орешки, уч. № 44;
- 50:19:0050445:76, местоположение: Московская область, Рузский муниципальный район, СНТ "Природа", вблизи д. Орешки, уч. № 44А;
- 50:19:0050445:77, местоположение: Московская область, Рузский район, сельское поселение Колюбакинское, в районе д. Орешки;
- 50:19:0050445:78, местоположение: Московская область, Рузский муниципальный район, вблизи д. Орешки, СНТ "Природа", уч. № 41;
- 50:19:0050445:79, местоположение: Московская область, Рузский муниципальный район, вблизи д. Орешки, СНТ "Природа", уч. №24;
- 50:19:0050445:80, местоположение: Московская область, Рузский муниципальный район, СНТ "Природа" вблизи д. Орешки, уч. №24а;
- 50:19:0050445:81, местоположение: Московская область, Рузский муниципальный район, СНТ "Природа", вблизи дер. "Орешки", уч. № 8а;
- 50:19:0050445:86, местоположение: Московская область, Рузский муниципальный район, вблизи дер. Орешки, СНТ "Природа", уч. № 8;
- 50:19:0050445:88, местоположение: Московская область, Рузский муниципальный район, СНТ "Природа", вбл. д. Орешки, уч. №37;
- 50:19:0050445:9, местоположение: Московская область, р-н Рузский, дп Природа СНТ, д 14;
- 50:19:0050451:1, местоположение: Московская область, Рузский муниципальный район, СНТ "Старая Руза-Просека", вбл.д. Старая Руза, уч. № 36;
- 50:19:0050451:10, местоположение: Московская область, Рузский муниципальный район, СНТ "Старая Руза-Просека" вблизи д. Старая Руза, уч. №21;
- 50:19:0050451:11, местоположение: Московская область, Рузский муниципальный район, вбл. д. Старая Руза, СНТ "Старая Руза-Просека", уч. № 32;
- 50:19:0050451:12, местоположение: Московская область, Рузский муниципальный район, СНТ "Старая Руза-Просека" вблизи д. Старая Руза, уч. №16;
- 50:19:0050451:15, местоположение: Московская область, Рузский муниципальный район, вблизи д. Старая Руза, СНТ "Старая Руза-Просека", участок № 51;
- 50:19:0050451:16, местоположение: Московская область, Рузский район, вблизи д. Старая Руза, СНТ "Старая Руза-Просека", уч.№43;
- 50:19:0050451:17, местоположение: Московская область, Рузский муниципальный район, СНТ "Старая Руза-Просека", вбл. д. Старая Руза, участок № 14;
- 50:19:0050451:18, местоположение: Московская область, Рузский район, вблизи д. Старая Руза, СНТ "Старая Руза-Просека", уч. №49;
- 50:19:0050451:2, местоположение: Московская область, Рузский район, сельское поселение Староружское, в районе п. Старая Руза;
- 50:19:0050451:22, местоположение: Московская область, Рузский





- 50:19:0050452:207, местоположение: Московская область, Рузский муниципальный район, вблизи д. Старая Руза, СНТ "Старая Руза-Просека", уч. № 29;

- 50:19:0050452:221, местоположение: Московская область, Рузский муниципальный район, вблизи д. Стара Руза, СНТ "Старая Руза-Просека", уч. № 11;

- 50:19:0050452:234, местоположение: Московская область, Рузский муниципальный район, Звенигородское лесничество Нестеровское участковое лесничество, кв.1, ч.выд.16, 25-27, 29-33;

- 50:19:0050452:237, местоположение: Московская область, Рузский муниципальный район, Звенигородское лесничество, Нестеровское участковое лесничество, кв.1, ч.выд.8,9,16,21,23-27,30-33;

- 50:19:0050452:238, местоположение: Московская область, Рузский район, вблизи д. Старая Руза, СНТ "Старая Руза-Просека", уч. № 30;

- 50:19:0050452:242, местоположение: Московская область, Рузский район, вблизи д. Старая Руза, СНТ "Старая Руза-Просека", уч. № 30;

- 50:19:0050452:293, местоположение: Московская область, р-н Рузский, дп Ручеек-2 СНТ;

- 50:19:0050452:69, местоположение: Московская обл., Рузский р-н , с/т "Ручеек 2", уч.6,7;

- 50:19:0050452:77, местоположение: Московская область, Рузский район, вбл. д. Жиганово, с/т "Ручеек-2", уч. № 2.

-

Действие публичного сервитута определено в схеме границ сервитута на кадастровом плане территории.

Ознакомиться со схемой границ публичного сервитута на кадастровом плане территории, ходатайством об установлении публичного сервитута и прилагаемыми к нему документами, обосновывающими установление публичного сервитута, возможно с 26.02.2021г. по 27.03.2021г. (кроме выходных и праздничных дней) по адресу: Московская область, Рузский район, г. Руза, ул. Солнцева, д. 11, в холле первого этажа Администрации Рузского городского округа, пригласив сотрудников из каб. 103 (вт.-чт., с 9.00 до 18.00, обеденный перерыв 13.00 – 14.00), тел. 8 (496-27) 50-359, на официальном сайте Администрации Рузского городского округа в информационно-телекоммуникационной сети «Интернет» <http://www.ruzaregion.ru> в разделе «Документы», а также в газете Рузского городского округа «Красное Знамя». Подать заявления об учете прав на земельный участок, в отношении которого поступило ходатайство об установлении публичного сервитута, возможно в Администрацию Рузского городского округа Московской области.

Способ подачи заявления:

- в виде бумажного документа без контакта с работниками через установленный бокс для приема входящей корреспонденции на первом этаже Администрации Рузского городского округа по адресу: Московская область, Рузский район, г. Руза, ул. Солнцева, д. 11;

- в виде заявления на электронную почту Администрации Рузского городского округа [og.argo@ruzareg.ru](mailto:og.argo@ruzareg.ru).

Срок приема заявлений с 26.02.2021г. по 27.03.2021г.

**ОПИСАНИЕ МЕСТОПОЛОЖЕНИЯ ГРАНИЦ**  
Публичный сервитут в целях размещения существующего объекта электросетевого  
хозяйства ВЛ 35 кВ Кирилловка-Коврово  
(наименование публичного сервитута (далее - объект))

**Раздел 1**

<b>Сведения об объекте</b>		
N п/п	Характеристики объекта	Описание характеристик
1	2	3
1	Местоположение объекта	Московская область, Рузский городской округ
2	Площадь объекта +/- величина погрешности определения площади (P +/- Дельта P)	451126 кв.м ± 235 кв.м.
3	Иные характеристики объекта	Вид объекта реестра границ: Зона с особыми условиями использования территории. Содержание ограничений использования объектов недвижимости в пределах зоны или территории: Публичный сервитут, для целей размещения линейных объектов, их неотъемлемых технологических частей. Срок установления 49 лет.

**Раздел 2**

<b>Сведения о местоположении границ объекта</b>					
1. Система координат <u>МСК-50 (зона 1)</u>					
2. Сведения о характерных точках границ объекта					
Обозначение характерных точек границ	Координаты, м		Метод определения координат характерной точки	Средняя квадратическая погрешность положения характерной точки (Mt), м	Описание обозначения точки на местности (при наличии)
	X	Y			
1	2	3	4	5	6
1	466270.50	1303064.08	Аналитический метод	0.1	-
2	466269.51	1303084.55	Аналитический метод	0.1	-
3	466171.47	1303197.77	Аналитический метод	0.1	-
4	466072.85	1303310.43	Аналитический метод	0.1	-
5	466040.44	1303347.98	Аналитический метод	0.1	-
6	466060.26	1303270.16	Аналитический метод	0.1	-
7	466144.34	1303174.12	Аналитический метод	0.1	-
8	466234.40	1303070.59	Аналитический метод	0.1	-
9	466234.57	1303064.27	Аналитический метод	0.1	-
1	466270.50	1303064.08	Аналитический метод	0.1	-
10	466025.18	1303310.58	Аналитический метод	0.1	-
11	466013.58	1303356.13	Аналитический метод	0.1	-
12	466003.76	1303390.50	Аналитический метод	0.1	-
13	465925.60	1303481.06	Аналитический метод	0.1	-
14	465778.43	1303650.98	Аналитический метод	0.1	-
15	465625.23	1303827.33	Аналитический метод	0.1	-
16	465497.33	1303975.06	Аналитический метод	0.1	-

17	465392.70	1304095.74	Аналитический метод	0.1	-
18	465241.26	1304269.96	Аналитический метод	0.1	-
19	465118.07	1304411.92	Аналитический метод	0.1	-
20	464944.71	1304491.72	Аналитический метод	0.1	-
21	464731.72	1304589.29	Аналитический метод	0.1	-
22	464518.41	1304687.14	Аналитический метод	0.1	-
23	464327.94	1304774.58	Аналитический метод	0.1	-
24	464118.74	1304870.51	Аналитический метод	0.1	-
25	463923.20	1304960.54	Аналитический метод	0.1	-
26	463745.64	1305041.37	Аналитический метод	0.1	-
27	463559.62	1305126.65	Аналитический метод	0.1	-
28	463382.66	1305208.84	Аналитический метод	0.1	-
29	463168.60	1305206.92	Аналитический метод	0.1	-
30	462970.00	1305205.89	Аналитический метод	0.1	-
31	462938.91	1305205.73	Аналитический метод	0.1	-
32	462723.05	1305203.99	Аналитический метод	0.1	-
33	462523.83	1305202.93	Аналитический метод	0.1	-
34	462321.67	1305201.62	Аналитический метод	0.1	-
35	462318.72	1305201.60	Аналитический метод	0.1	-
36	462312.67	1305201.58	Аналитический метод	0.1	-
37	462083.97	1305200.79	Аналитический метод	0.1	-
38	462079.09	1305200.77	Аналитический метод	0.1	-
39	462075.09	1305200.75	Аналитический метод	0.1	-
40	462048.00	1305200.61	Аналитический метод	0.1	-
41	462028.67	1305200.51	Аналитический метод	0.1	-
42	461956.19	1305200.15	Аналитический метод	0.1	-
43	461949.69	1305200.11	Аналитический метод	0.1	-
44	461874.59	1305199.73	Аналитический метод	0.1	-
45	461724.53	1305198.92	Аналитический метод	0.1	-
46	461712.53	1305198.85	Аналитический метод	0.1	-
47	461654.30	1305198.53	Аналитический метод	0.1	-
48	461642.91	1305198.45	Аналитический метод	0.1	-
49	461635.91	1305198.40	Аналитический метод	0.1	-
50	461583.84	1305198.01	Аналитический метод	0.1	-
51	461575.83	1305197.95	Аналитический метод	0.1	-
52	461556.82	1305197.81	Аналитический метод	0.1	-
53	461549.82	1305197.76	Аналитический метод	0.1	-
54	461542.80	1305197.71	Аналитический метод	0.1	-
55	461532.80	1305197.64	Аналитический метод	0.1	-
56	461495.53	1305197.36	Аналитический метод	0.1	-
57	461485.53	1305197.29	Аналитический метод	0.1	-
58	461439.74	1305196.95	Аналитический метод	0.1	-
59	461278.22	1305196.07	Аналитический метод	0.1	-
60	461270.22	1305196.02	Аналитический метод	0.1	-
61	461268.19	1305196.01	Аналитический метод	0.1	-
62	461239.69	1305195.85	Аналитический метод	0.1	-
63	461028.82	1305195.50	Аналитический метод	0.1	-
64	460822.75	1305194.44	Аналитический метод	0.1	-
65	460619.00	1305193.31	Аналитический метод	0.1	-
66	460413.11	1305192.11	Аналитический метод	0.1	-
67	460197.98	1305191.17	Аналитический метод	0.1	-
68	459967.30	1305190.17	Аналитический метод	0.1	-



69	459808.13	1305189.72	Аналитический метод	0.1	-
70	459747.21	1305189.55	Аналитический метод	0.1	-
71	459547.38	1305188.97	Аналитический метод	0.1	-
72	459332.58	1305187.00	Аналитический метод	0.1	-
73	459220.78	1305186.74	Аналитический метод	0.1	-
74	459126.87	1305186.53	Аналитический метод	0.1	-
75	458906.75	1305185.17	Аналитический метод	0.1	-
76	458701.88	1305184.69	Аналитический метод	0.1	-
77	458507.06	1305183.54	Аналитический метод	0.1	-
78	458358.22	1305183.18	Аналитический метод	0.1	-
79	458300.43	1305183.04	Аналитический метод	0.1	-
80	458286.31	1305183.01	Аналитический метод	0.1	-
81	458280.31	1305183.00	Аналитический метод	0.1	-
82	458272.75	1305182.98	Аналитический метод	0.1	-
83	458265.75	1305182.96	Аналитический метод	0.1	-
84	458261.61	1305182.95	Аналитический метод	0.1	-
85	458260.35	1305182.94	Аналитический метод	0.1	-
86	458255.35	1305182.90	Аналитический метод	0.1	-
87	458230.35	1305182.69	Аналитический метод	0.1	-
88	458225.35	1305182.65	Аналитический метод	0.1	-
89	458212.41	1305182.54	Аналитический метод	0.1	-
90	458210.21	1305182.52	Аналитический метод	0.1	-
91	458205.48	1305182.49	Аналитический метод	0.1	-
92	458199.49	1305182.44	Аналитический метод	0.1	-
93	458178.34	1305182.26	Аналитический метод	0.1	-
94	458173.34	1305182.22	Аналитический метод	0.1	-
95	458130.20	1305181.86	Аналитический метод	0.1	-
96	458124.20	1305181.81	Аналитический метод	0.1	-
97	458068.96	1305181.35	Аналитический метод	0.1	-
98	458062.62	1305181.30	Аналитический метод	0.1	-
99	458061.96	1305181.30	Аналитический метод	0.1	-
100	458024.41	1305181.15	Аналитический метод	0.1	-
101	458020.41	1305181.14	Аналитический метод	0.1	-
102	458017.71	1305181.13	Аналитический метод	0.1	-
103	458010.71	1305181.10	Аналитический метод	0.1	-
104	457846.70	1305180.47	Аналитический метод	0.1	-
105	457740.45	1305179.67	Аналитический метод	0.1	-
106	457733.44	1305179.62	Аналитический метод	0.1	-
107	457657.23	1305179.04	Аналитический метод	0.1	-
108	457656.86	1305179.04	Аналитический метод	0.1	-
109	457650.23	1305179.00	Аналитический метод	0.1	-
110	457596.21	1305178.70	Аналитический метод	0.1	-
111	457587.21	1305178.64	Аналитический метод	0.1	-
112	457577.30	1305178.59	Аналитический метод	0.1	-
113	457575.30	1305178.58	Аналитический метод	0.1	-
114	457441.38	1305177.82	Аналитический метод	0.1	-
115	457428.55	1305177.72	Аналитический метод	0.1	-
116	457424.55	1305177.69	Аналитический метод	0.1	-
117	457383.16	1305177.36	Аналитический метод	0.1	-
118	457372.15	1305177.27	Аналитический метод	0.1	-
119	457261.56	1305176.39	Аналитический метод	0.1	-
120	457252.56	1305176.32	Аналитический метод	0.1	-

121	457202.50	1305175.92	Аналитический метод	0.1	-
122	457180.41	1305175.87	Аналитический метод	0.1	-
123	457172.41	1305175.86	Аналитический метод	0.1	-
124	457155.74	1305175.82	Аналитический метод	0.1	-
125	457146.74	1305175.80	Аналитический метод	0.1	-
126	457089.23	1305175.68	Аналитический метод	0.1	-
127	457065.19	1305175.63	Аналитический метод	0.1	-
128	457006.61	1305175.51	Аналитический метод	0.1	-
129	456943.89	1305175.14	Аналитический метод	0.1	-
130	456801.25	1305174.28	Аналитический метод	0.1	-
131	456580.75	1305173.25	Аналитический метод	0.1	-
132	456371.46	1305172.32	Аналитический метод	0.1	-
133	456181.02	1305171.34	Аналитический метод	0.1	-
134	455986.07	1305170.43	Аналитический метод	0.1	-
135	455783.33	1305171.26	Аналитический метод	0.1	-
136	455722.49	1305168.55	Аналитический метод	0.1	-
137	455715.00	1305168.21	Аналитический метод	0.1	-
138	455711.71	1305168.07	Аналитический метод	0.1	-
139	455685.10	1305166.88	Аналитический метод	0.1	-
140	455678.60	1305166.59	Аналитический метод	0.1	-
141	455667.54	1305166.09	Аналитический метод	0.1	-
142	455660.53	1305165.78	Аналитический метод	0.1	-
143	455649.35	1305165.28	Аналитический метод	0.1	-
144	455645.58	1305165.11	Аналитический метод	0.1	-
145	455551.77	1305160.93	Аналитический метод	0.1	-
146	455535.17	1305160.35	Аналитический метод	0.1	-
147	455532.17	1305160.25	Аналитический метод	0.1	-
148	455381.03	1305155.06	Аналитический метод	0.1	-
149	455377.03	1305154.93	Аналитический метод	0.1	-
150	455328.17	1305153.25	Аналитический метод	0.1	-
151	455280.01	1305127.36	Аналитический метод	0.1	-
152	455236.58	1305104.01	Аналитический метод	0.1	-
153	455136.21	1305047.50	Аналитический метод	0.1	-
154	454994.14	1304966.55	Аналитический метод	0.1	-
155	454934.16	1304931.65	Аналитический метод	0.1	-
156	454867.94	1304893.13	Аналитический метод	0.1	-
157	454805.40	1304856.74	Аналитический метод	0.1	-
158	454680.97	1304784.93	Аналитический метод	0.1	-
159	454609.15	1304742.84	Аналитический метод	0.1	-
160	454563.72	1304716.70	Аналитический метод	0.1	-
161	454557.23	1304712.96	Аналитический метод	0.1	-
162	454527.38	1304695.78	Аналитический метод	0.1	-
163	454445.78	1304645.72	Аналитический метод	0.1	-
164	454441.51	1304643.10	Аналитический метод	0.1	-
165	454424.57	1304632.71	Аналитический метод	0.1	-
166	454403.38	1304625.30	Аналитический метод	0.1	-
167	454401.44	1304624.62	Аналитический метод	0.1	-
168	454400.76	1304624.38	Аналитический метод	0.1	-
169	454416.55	1304598.09	Аналитический метод	0.1	-
170	454437.53	1304605.46	Аналитический метод	0.1	-
171	454542.71	1304669.99	Аналитический метод	0.1	-
172	454550.59	1304674.52	Аналитический метод	0.1	-

173	454624.21	1304716.90	Аналитический метод	0.1	-
174	454696.04	1304758.99	Аналитический метод	0.1	-
175	454820.45	1304830.78	Аналитический метод	0.1	-
176	454879.90	1304865.37	Аналитический метод	0.1	-
177	454939.38	1304899.98	Аналитический метод	0.1	-
178	455009.11	1304940.56	Аналитический метод	0.1	-
179	455151.00	1305021.40	Аналитический метод	0.1	-
180	455251.05	1305077.72	Аналитический метод	0.1	-
181	455286.35	1305096.71	Аналитический метод	0.1	-
182	455335.96	1305123.37	Аналитический метод	0.1	-
183	455552.52	1305126.93	Аналитический метод	0.1	-
184	455761.24	1305132.64	Аналитический метод	0.1	-
185	455771.13	1305132.91	Аналитический метод	0.1	-
186	455776.07	1305133.05	Аналитический метод	0.1	-
187	455784.02	1305133.27	Аналитический метод	0.1	-
188	455986.17	1305134.43	Аналитический метод	0.1	-
189	456181.19	1305135.34	Аналитический метод	0.1	-
190	456371.63	1305136.32	Аналитический метод	0.1	-
191	456580.92	1305137.25	Аналитический метод	0.1	-
192	456801.44	1305138.28	Аналитический метод	0.1	-
193	456957.25	1305139.21	Аналитический метод	0.1	-
194	456965.14	1305139.26	Аналитический метод	0.1	-
195	457006.76	1305139.51	Аналитический метод	0.1	-
196	457090.29	1305139.68	Аналитический метод	0.1	-
197	457202.68	1305139.92	Аналитический метод	0.1	-
198	457370.91	1305141.26	Аналитический метод	0.1	-
199	457376.40	1305141.30	Аналитический метод	0.1	-
200	457422.24	1305141.66	Аналитический метод	0.1	-
201	457426.24	1305141.70	Аналитический метод	0.1	-
202	457441.63	1305141.82	Аналитический метод	0.1	-
203	457449.82	1305141.87	Аналитический метод	0.1	-
204	457456.84	1305141.91	Аналитический метод	0.1	-
205	457547.36	1305142.42	Аналитический метод	0.1	-
206	457554.86	1305142.46	Аналитический метод	0.1	-
207	457657.10	1305143.04	Аналитический метод	0.1	-
208	457803.53	1305144.14	Аналитический метод	0.1	-
209	457809.03	1305144.18	Аналитический метод	0.1	-
210	457844.81	1305144.45	Аналитический метод	0.1	-
211	457846.91	1305144.47	Аналитический метод	0.1	-
212	457852.81	1305144.49	Аналитический метод	0.1	-
213	457854.75	1305144.50	Аналитический метод	0.1	-
214	457857.75	1305144.51	Аналитический метод	0.1	-
215	457867.90	1305144.55	Аналитический метод	0.1	-
216	457872.40	1305144.57	Аналитический метод	0.1	-
217	457916.37	1305144.74	Аналитический метод	0.1	-
218	457920.37	1305144.75	Аналитический метод	0.1	-
219	458062.83	1305145.30	Аналитический метод	0.1	-
220	458127.46	1305145.84	Аналитический метод	0.1	-
221	458130.46	1305145.86	Аналитический метод	0.1	-
222	458261.80	1305146.95	Аналитический метод	0.1	-
223	458507.21	1305147.54	Аналитический метод	0.1	-
224	458702.03	1305148.69	Аналитический метод	0.1	-

225	458906.90	1305149.17	Аналитический метод	0.1	-
226	459127.02	1305150.53	Аналитический метод	0.1	-
227	459181.77	1305150.65	Аналитический метод	0.1	-
228	459332.79	1305151.00	Аналитический метод	0.1	-
229	459547.60	1305152.97	Аналитический метод	0.1	-
230	459747.32	1305153.55	Аналитический метод	0.1	-
231	459845.04	1305153.82	Аналитический метод	0.1	-
232	459948.50	1305154.12	Аналитический метод	0.1	-
233	459967.43	1305154.17	Аналитический метод	0.1	-
234	460001.68	1305154.32	Аналитический метод	0.1	-
235	460198.14	1305155.17	Аналитический метод	0.1	-
236	460413.29	1305156.11	Аналитический метод	0.1	-
237	460619.21	1305157.31	Аналитический метод	0.1	-
238	460822.94	1305158.44	Аналитический метод	0.1	-
239	461028.95	1305159.50	Аналитический метод	0.1	-
240	461239.82	1305159.85	Аналитический метод	0.1	-
241	461268.61	1305160.01	Аналитический метод	0.1	-
242	461364.60	1305160.54	Аналитический метод	0.1	-
243	461374.60	1305160.59	Аналитический метод	0.1	-
244	461408.04	1305160.78	Аналитический метод	0.1	-
245	461413.54	1305160.81	Аналитический метод	0.1	-
246	461439.97	1305160.95	Аналитический метод	0.1	-
247	461513.00	1305161.49	Аналитический метод	0.1	-
248	461520.00	1305161.54	Аналитический метод	0.1	-
249	461544.61	1305161.72	Аналитический метод	0.1	-
250	461551.61	1305161.77	Аналитический метод	0.1	-
251	461592.96	1305162.08	Аналитический метод	0.1	-
252	461598.96	1305162.12	Аналитический метод	0.1	-
253	461654.53	1305162.53	Аналитический метод	0.1	-
254	461749.78	1305163.05	Аналитический метод	0.1	-
255	461756.78	1305163.09	Аналитический метод	0.1	-
256	461874.78	1305163.73	Аналитический метод	0.1	-
257	462022.93	1305164.48	Аналитический метод	0.1	-
258	462037.61	1305164.56	Аналитический метод	0.1	-
259	462084.12	1305164.79	Аналитический метод	0.1	-
260	462115.38	1305164.90	Аналитический метод	0.1	-
261	462128.38	1305164.95	Аналитический метод	0.1	-
262	462129.66	1305164.95	Аналитический метод	0.1	-
263	462132.16	1305164.96	Аналитический метод	0.1	-
264	462318.90	1305165.60	Аналитический метод	0.1	-
265	462524.04	1305166.93	Аналитический метод	0.1	-
266	462651.55	1305167.61	Аналитический метод	0.1	-
267	462659.55	1305167.65	Аналитический метод	0.1	-
268	462664.92	1305167.68	Аналитический метод	0.1	-
269	462672.92	1305167.72	Аналитический метод	0.1	-
270	462683.24	1305167.77	Аналитический метод	0.1	-
271	462690.74	1305167.81	Аналитический метод	0.1	-
272	462723.29	1305167.99	Аналитический метод	0.1	-
273	462769.18	1305168.36	Аналитический метод	0.1	-
274	462780.18	1305168.45	Аналитический метод	0.1	-
275	462939.15	1305169.73	Аналитический метод	0.1	-
276	462969.87	1305169.89	Аналитический метод	0.1	-

277	463168.78	1305170.92	Аналитический метод	0.1	-
278	463374.48	1305170.99	Аналитический метод	0.1	-
279	463544.61	1305093.93	Аналитический метод	0.1	-
280	463730.68	1305008.62	Аналитический метод	0.1	-
281	463908.22	1304927.80	Аналитический метод	0.1	-
282	464103.71	1304837.80	Аналитический метод	0.1	-
283	464312.93	1304741.86	Аналитический метод	0.1	-
284	464503.40	1304654.42	Аналитический метод	0.1	-
285	464716.72	1304556.56	Аналитический метод	0.1	-
286	464929.69	1304459.00	Аналитический метод	0.1	-
287	465096.05	1304382.57	Аналитический метод	0.1	-
288	465214.07	1304246.36	Аналитический метод	0.1	-
289	465365.52	1304072.14	Аналитический метод	0.1	-
290	465470.12	1303951.49	Аналитический метод	0.1	-
291	465598.03	1303803.74	Аналитический метод	0.1	-
292	465751.24	1303627.39	Аналитический метод	0.1	-
293	465898.37	1303457.52	Аналитический метод	0.1	-
10	466025.18	1303310.58	Аналитический метод	0.1	-

3. Сведения о характерных точках части (частей) границы объекта

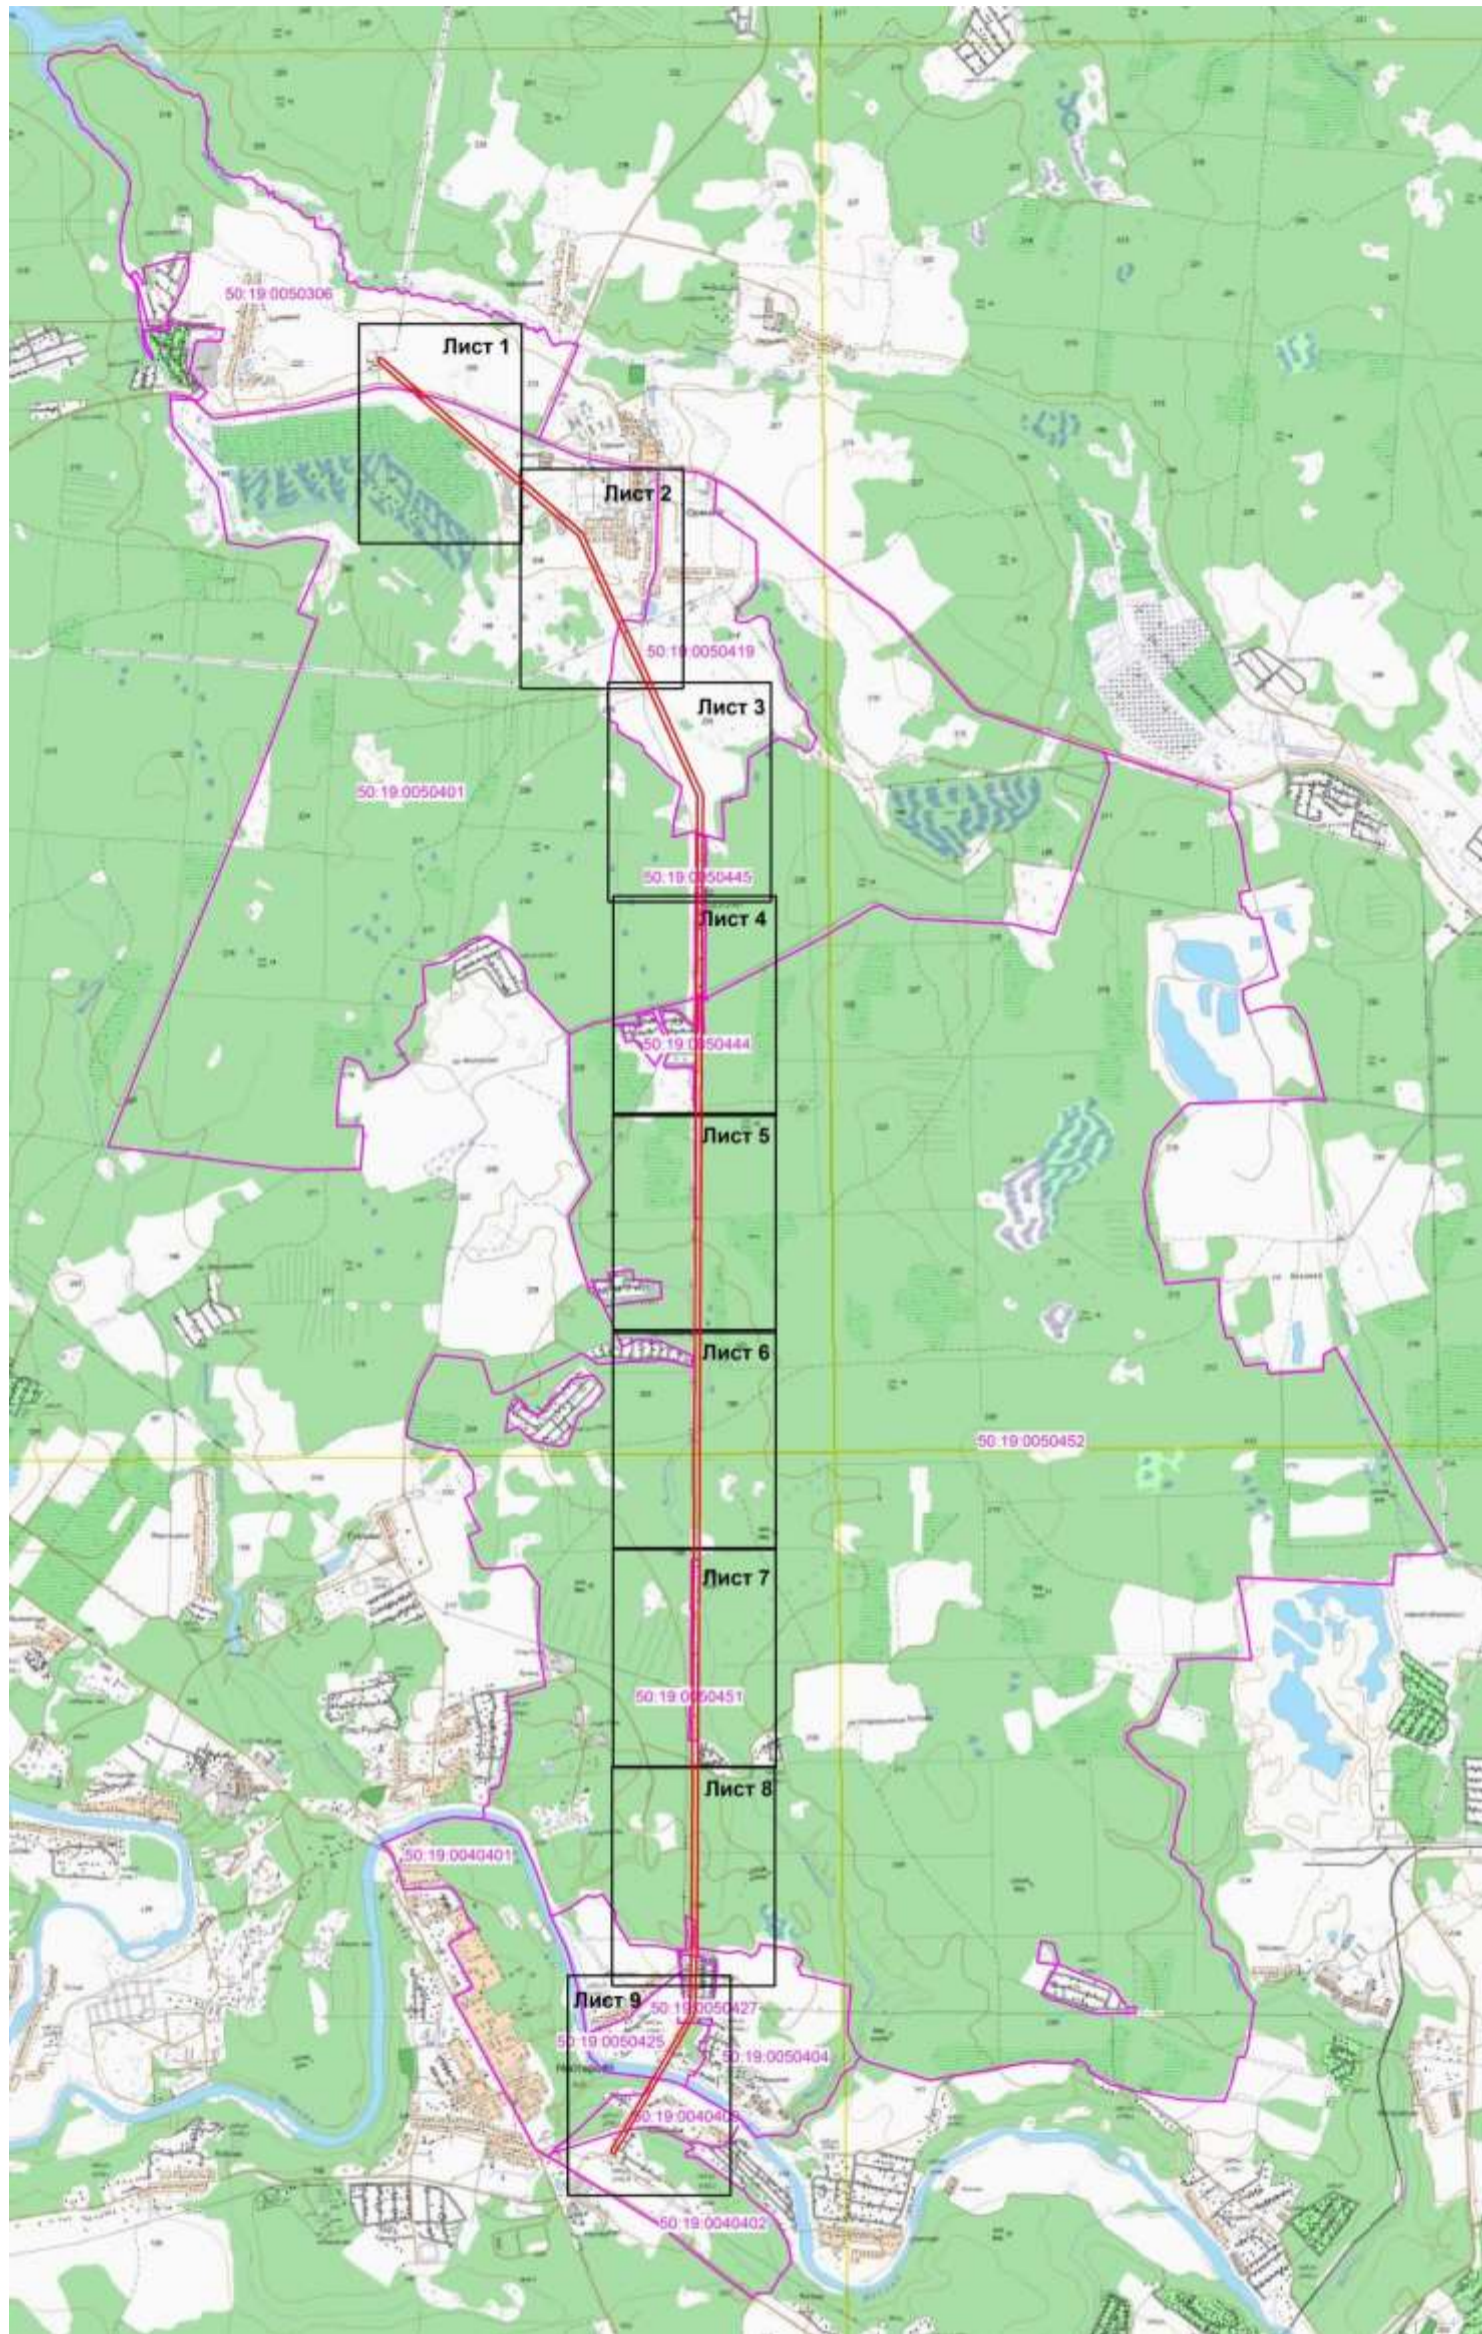
Обозначение характерных точек части границы	Координаты, м		Метод определения координат характерной точки	Средняя квадратическая погрешность положения характерной точки (Mt), м	Описание обозначения точки на местности (при наличии)
	X	Y			
1	2	3	4	5	6
-	-	-	-	-	-

### Раздел 3

**Сведения о местоположении измененных (уточненных) границ объекта**





1. Система координат <u>МСК-50 (зона 1)</u>							
2. Сведения о характерных точках границ объекта							
Обозначение характерных точек границ	Существующие координаты, м		Измененные (уточненные) координаты, м		Метод определения координат характерной точки	Средняя квадратическая погрешность положения характерной точки (Mt), м	Описание обозначения точки на местности (при наличии)
	X	Y	X	Y			
1	2	3	4	5	6	7	8
-	-	-	-	-	-	-	-
3. Сведения о характерных точках части (частей) границы объекта							
-	-	-	-	-	-	-	-

Схема расположения границ публичного сервитута  
Обзорная схема




Масштаб 1: 50000

Используемые условные знаки и обозначения:

-  - граница зоны публичного сервитута
-  - граница кадастрового квартала
-  50:19:0040404 - номер кадастрового квартала
-  - место положе ние об-екта для которого устанавливается публичный сервитут

Кадастровый инженер  Курчак Е.В. Дата 10.02.2021 г.  
Место для оттиска печати лица, составившего графическое описание

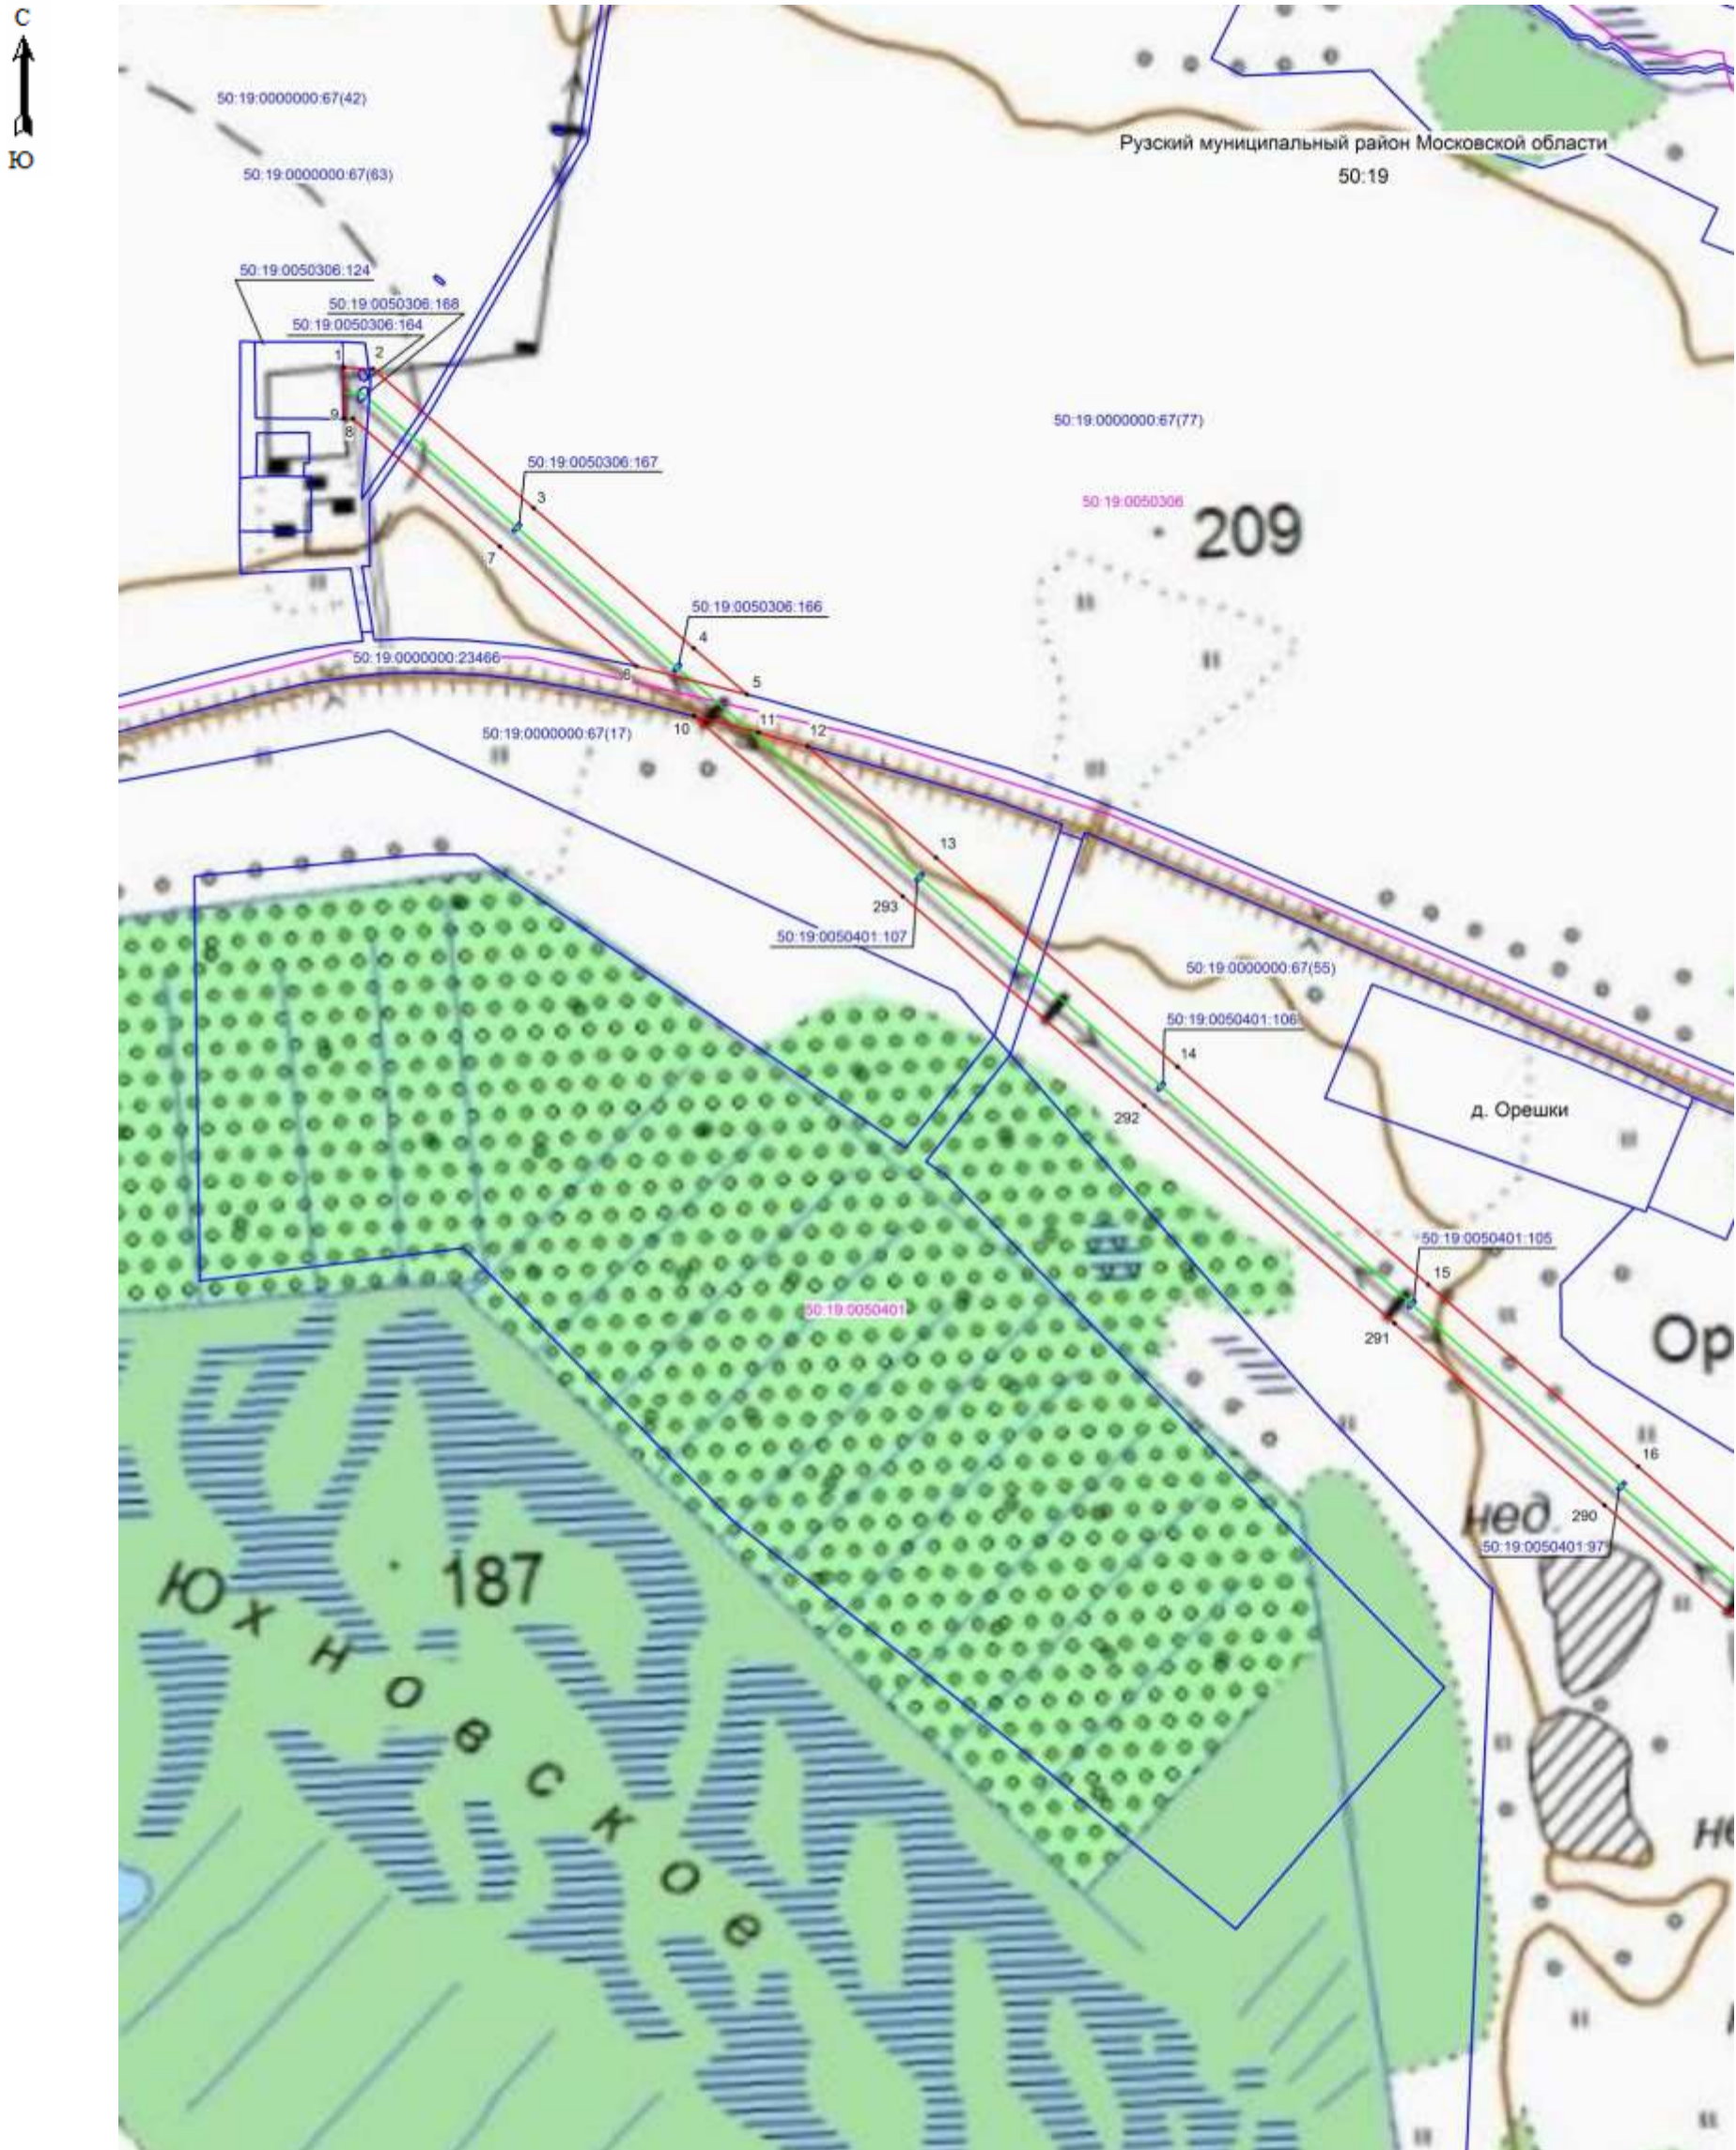Схема расположения границ публичного сервитута



Масштаб 1: 5000

Используемые условные знаки и обозначения:

- 1 - поворотная точка границы публичного сервитута
- граница зоны публичного сервитута
- граница кадастрового квартала
- граница земельного участка, имеющиеся в ЕГРН сведения о которой достаточны для определения ее местоположения
- 50:19:0050401 - номер кадастрового квартала
- 50:19:0050401:97 - кадастровый номер земельного участка
- местоположение объекта, для которого устанавливается публичный сервитут

Кадастровый инженер  Хурчак Е.В. Дата 10.02.2021 г.  
 Место для оттиска печати, левая сторона этого графического описание



Масштаб 1: 5000

Используемые условные знаки и обозначения:

- 20 - поворотная точка границы публичного сервитута
- граница зоны публичного сервитута
- граница кадастрового квартала
- граница земельного участка, имеющиеся в ЕГРН сведения о которой достаточны для определения ее местоположения
- 50:19:0050401 - номер кадастрового квартала
- 50:19:0050401:99 - кадастровый номер земельного участка
- местоположение объекта, для которого устанавливается публичный сервитут

Кадастровый инженер  Хурчак Е.В. Дата 10.02.2021 г.  
 Место для оттиска печати лица, составившего графическое описание





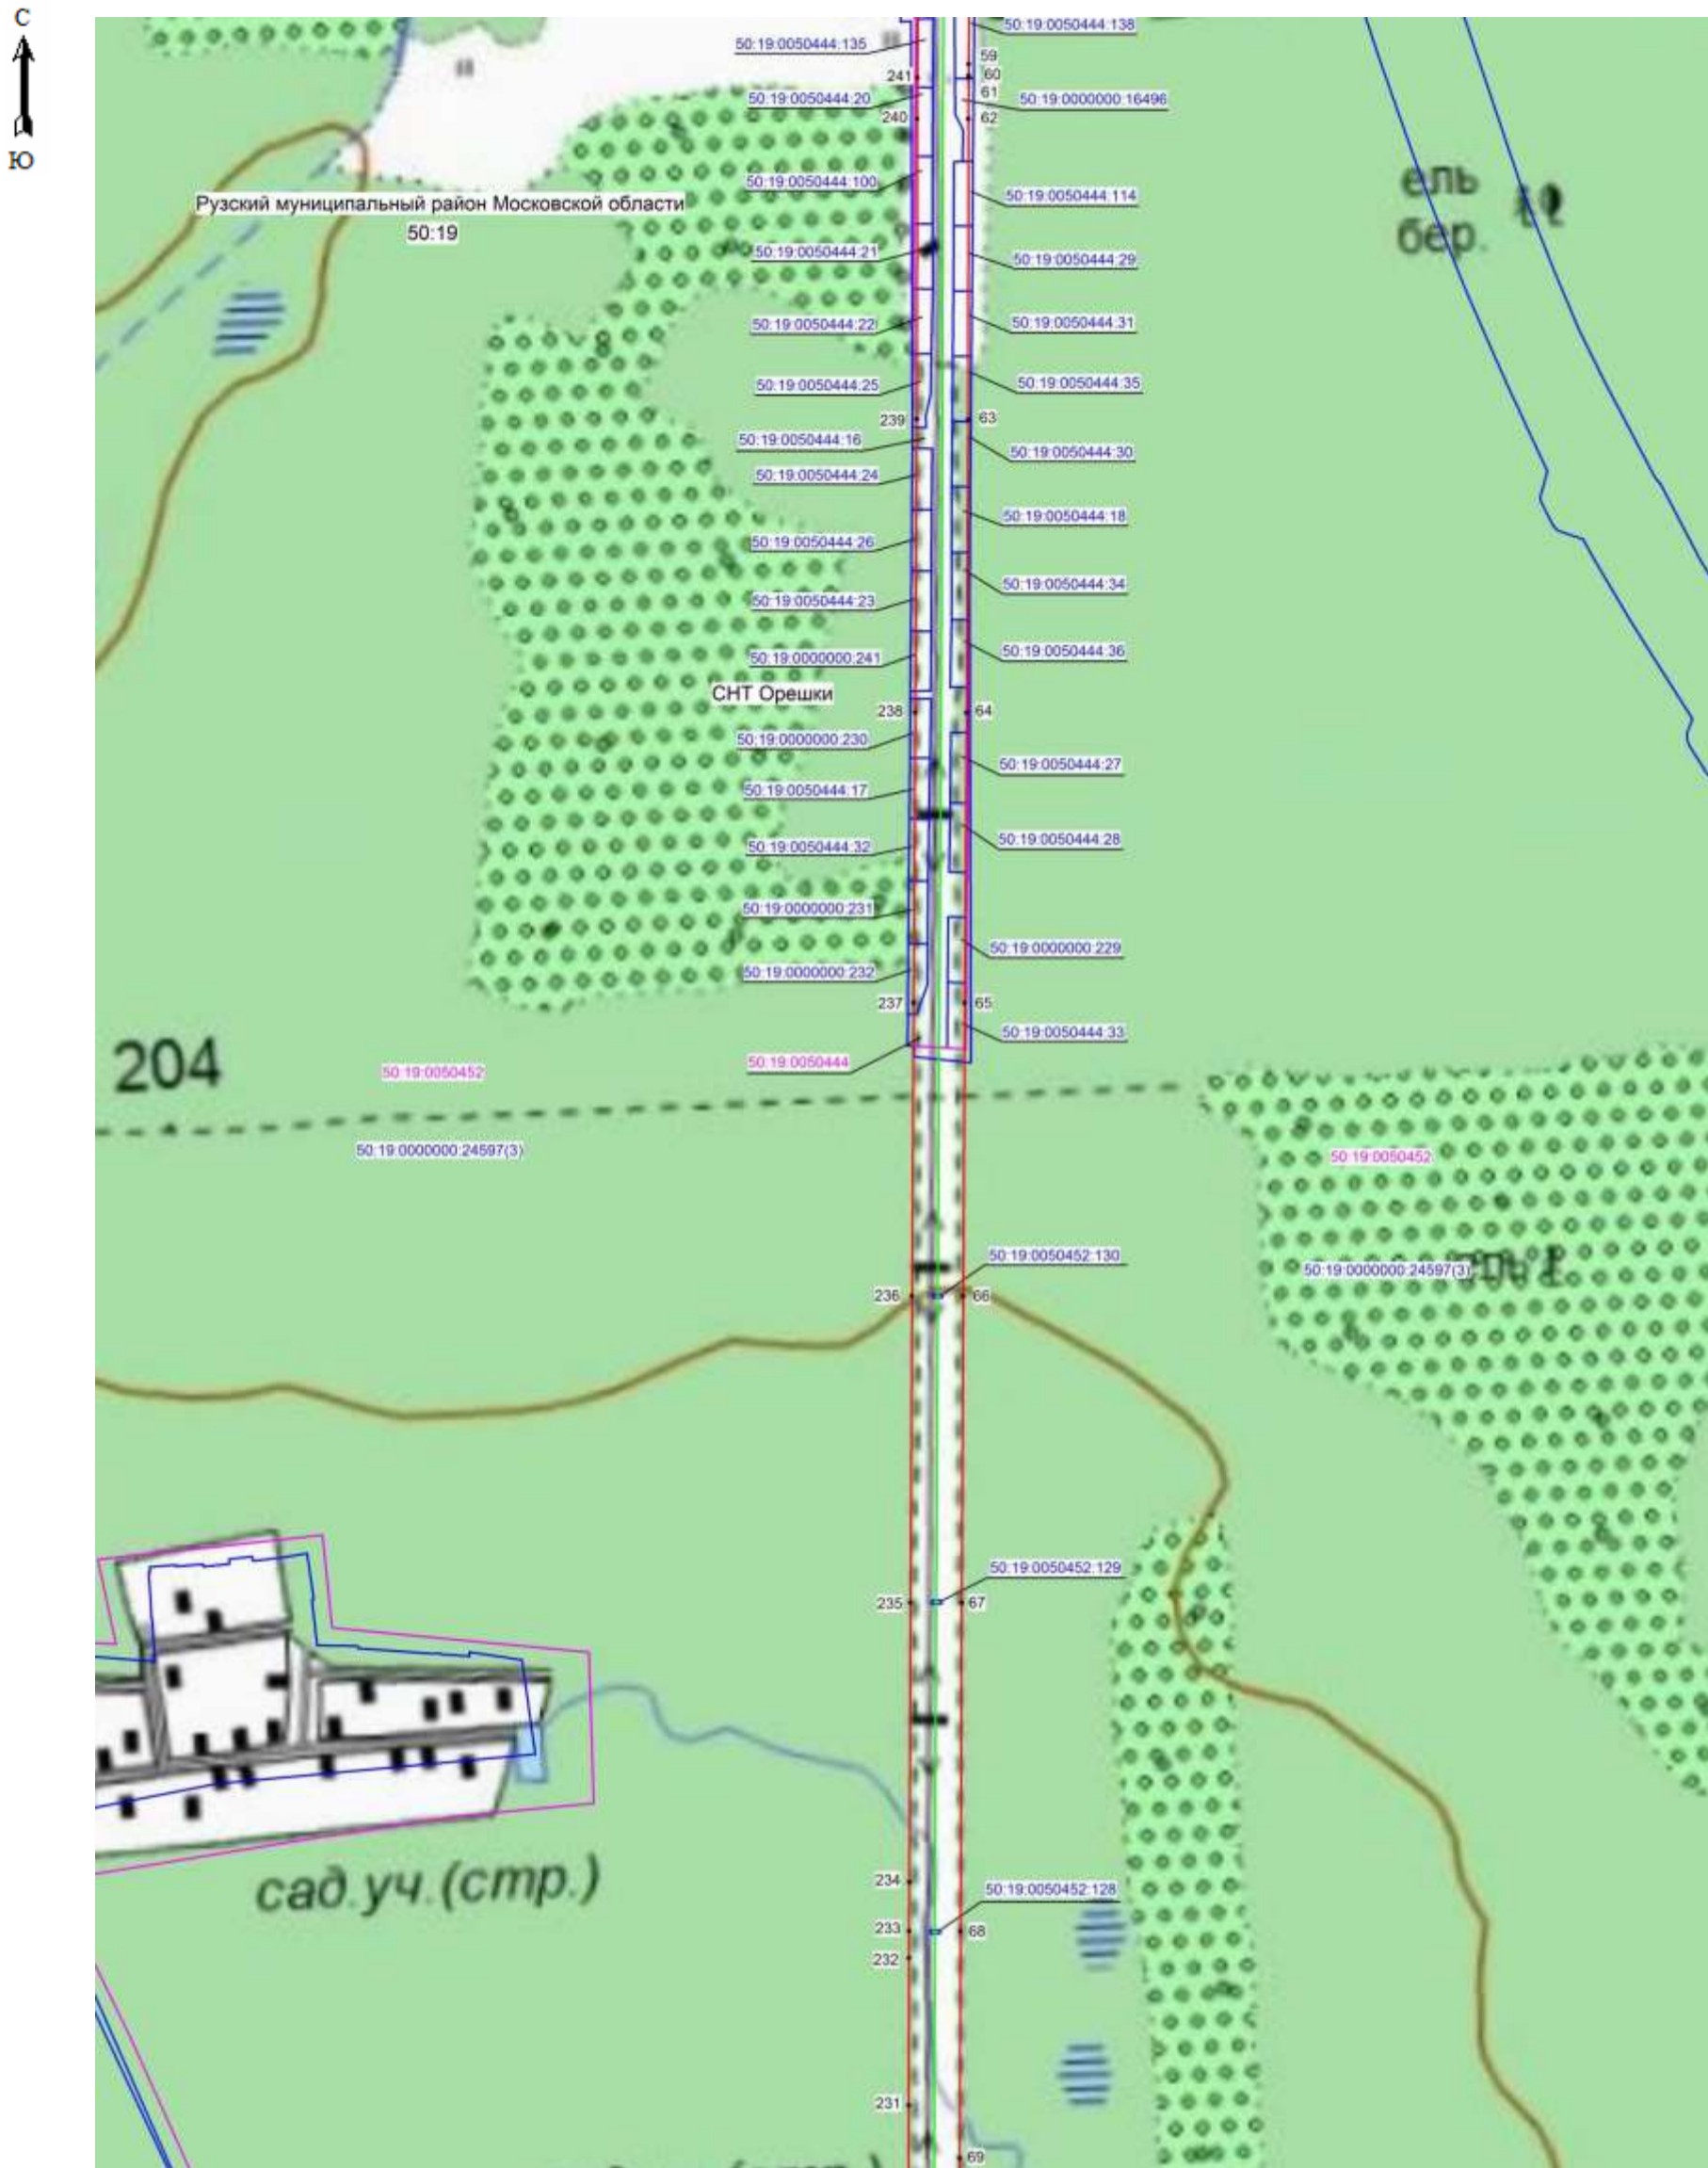
Используемые условные знаки и обозначения:

- 28 - поворотная точка границы публичного сервитута
- граница зоны публичного сервитута
- граница кадастрового квартала
- граница земельного участка, имеющиеся в ЕГРН сведения о которой достаточны для определения ее местоположения
- 50:19:0050445 - номер кадастрового квартала
- 50:19:0050445:19 - кадастровый номер земельного участка
- - местоположение объекта, для которого устанавливается публичный сервитут

Кадастровый инженер  Курчак Е.В. Дата 10.02.2021 г.

Место для оттиска печати и ее графического описания






Масштаб 1: 5000

Используемые условные знаки и обозначения:

- 66 - поворотная точка границы публичного сервитута
- граница зоны публичного сервитута
- граница кадастрового квартала
- граница земельного участка, имеющиеся в ЕГРН сведения о которой достаточны для определения ее местоположения
- 50:19:0050444 - номер кадастрового квартала
- 50:19:0050444:27 - кадастровый номер земельного участка
- местоположение объекта, для которого устанавливается публичный сервитут

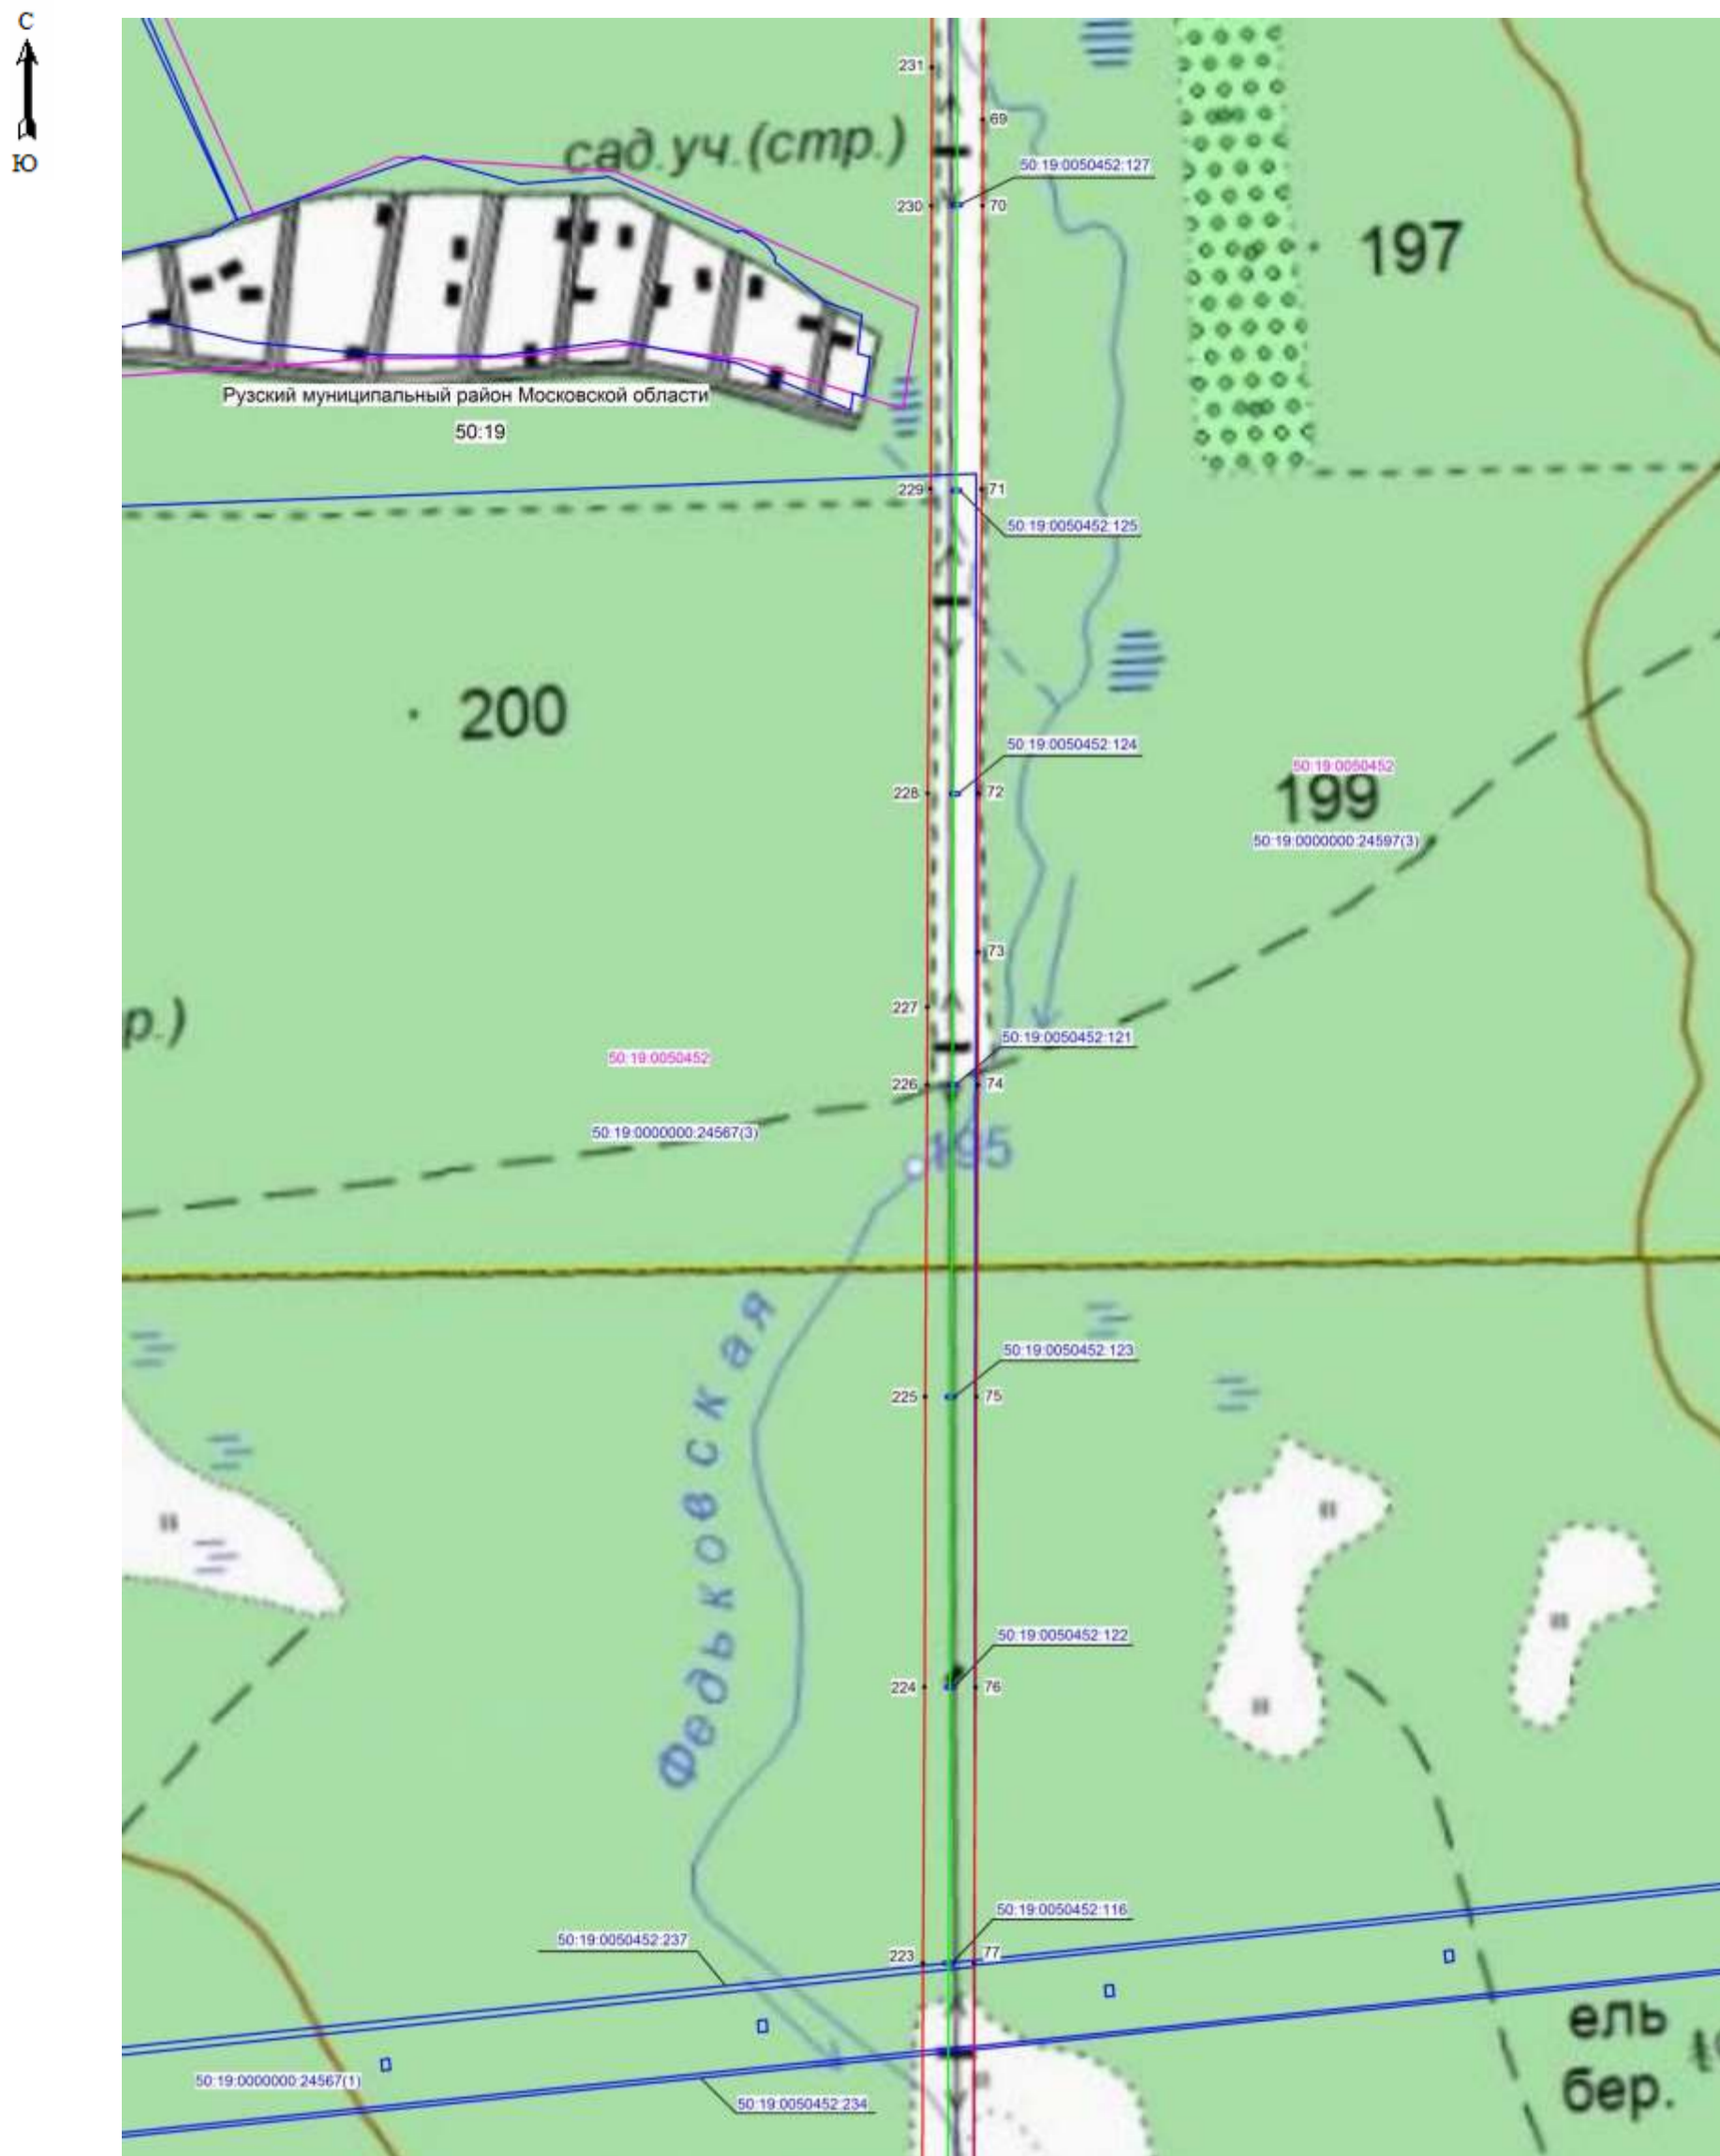
Кадастровый инженер  Хурчак Е.В. Дата 10.02.2021 г.  
 Место для оттиска печати. На составленном графическое описание



Масштаб 1: 5000


Используемые условные знаки и обозначения:

- 75 - поворотная точка границы публичного сервитута
- (red) - граница зоны публичного сервитута
- (pink) - граница кадастрового квартала
- (blue) - граница земельного участка, имеющиеся в ЕГРН сведения о которой достаточны для определения ее местоположения
- 50:19:0050452 - номер кадастрового квартала
- 50:19:0050452:122 - кадастровый номер земельного участка
- (green) - местоположение объекта, для которого устанавливается публичный сервитут

Кадастровый инженер  Хурчак Е.В. Дата 10.02.2021 г.

Место для оттиска печати лица составившего графическое описание

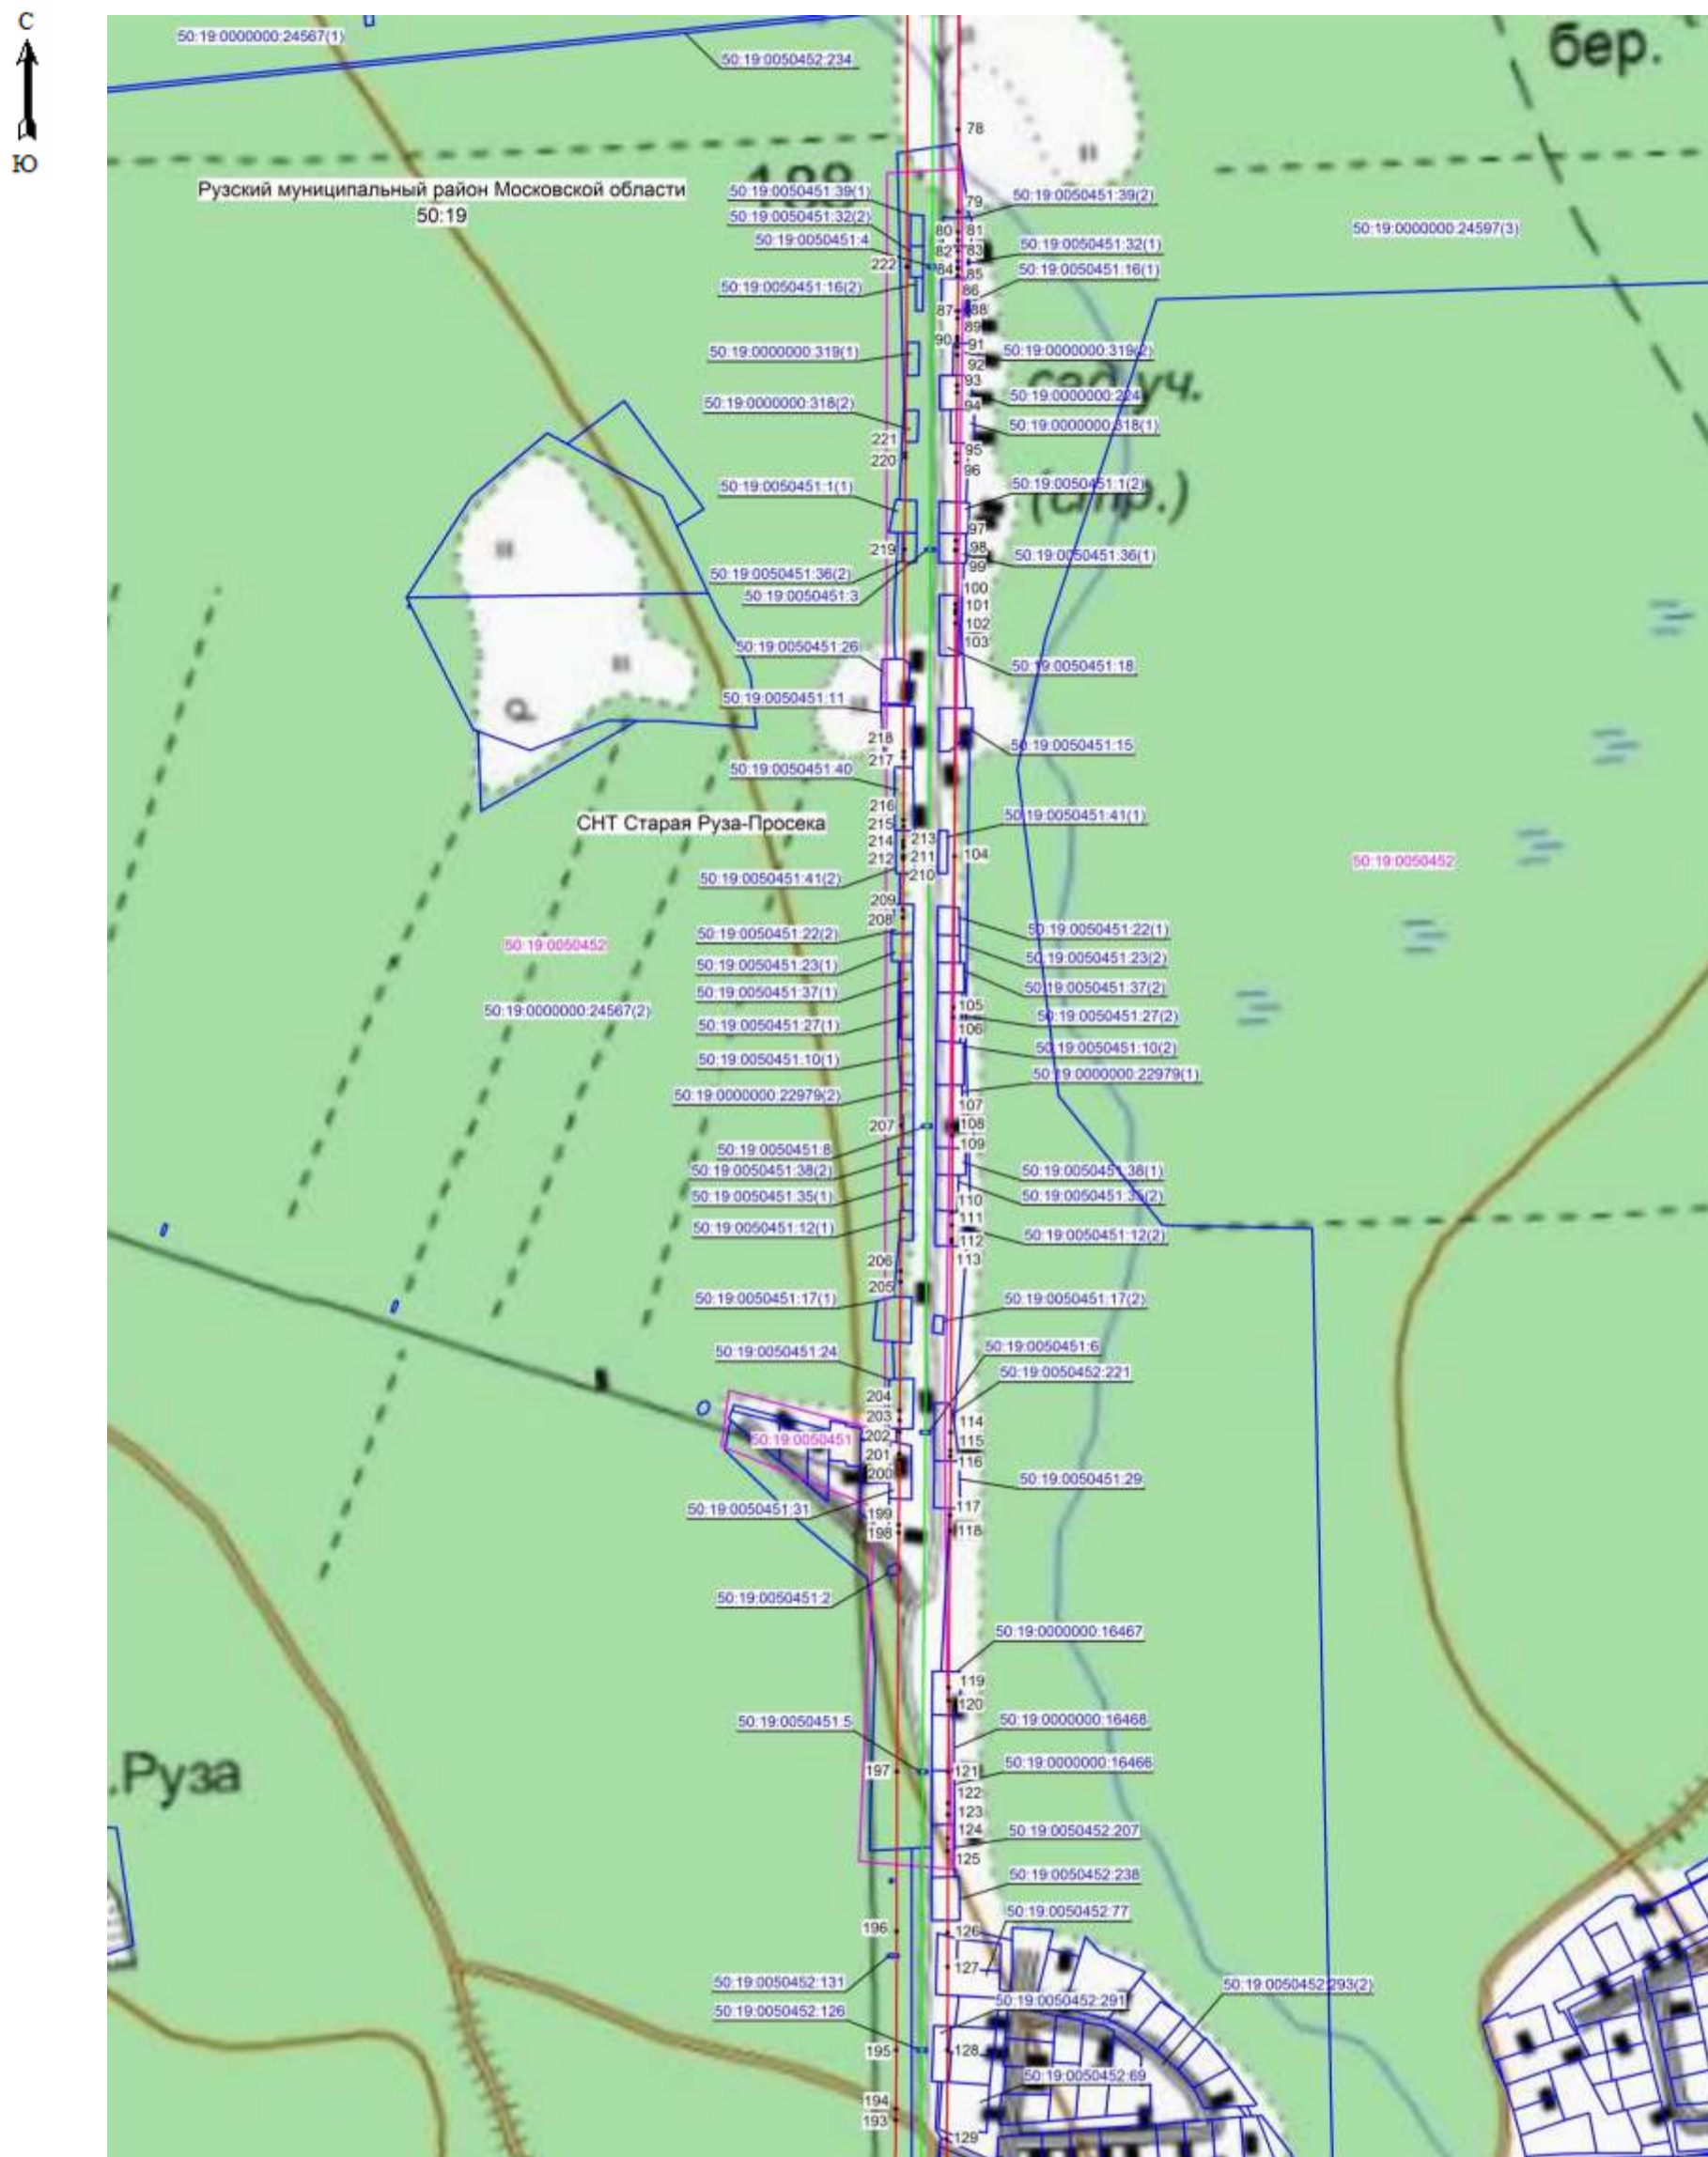Схема расположения границ публичного сервитута




Масштаб 1: 5000

Используемые условные знаки и обозначения:

- 213 - поворотная точка границы публичного сервитута
- граница зоны публичного сервитута
- граница кадастрового квартала
- граница земельного участка, имеющиеся в ЕГРН сведения о которой достаточны для определения ее местоположения
- 50:19:0050451 - номер кадастрового квартала
- 50:19:0050451:6 - кадастровый номер земельного участка
- местоположение объекта, для которого устанавливается публичный сервитут

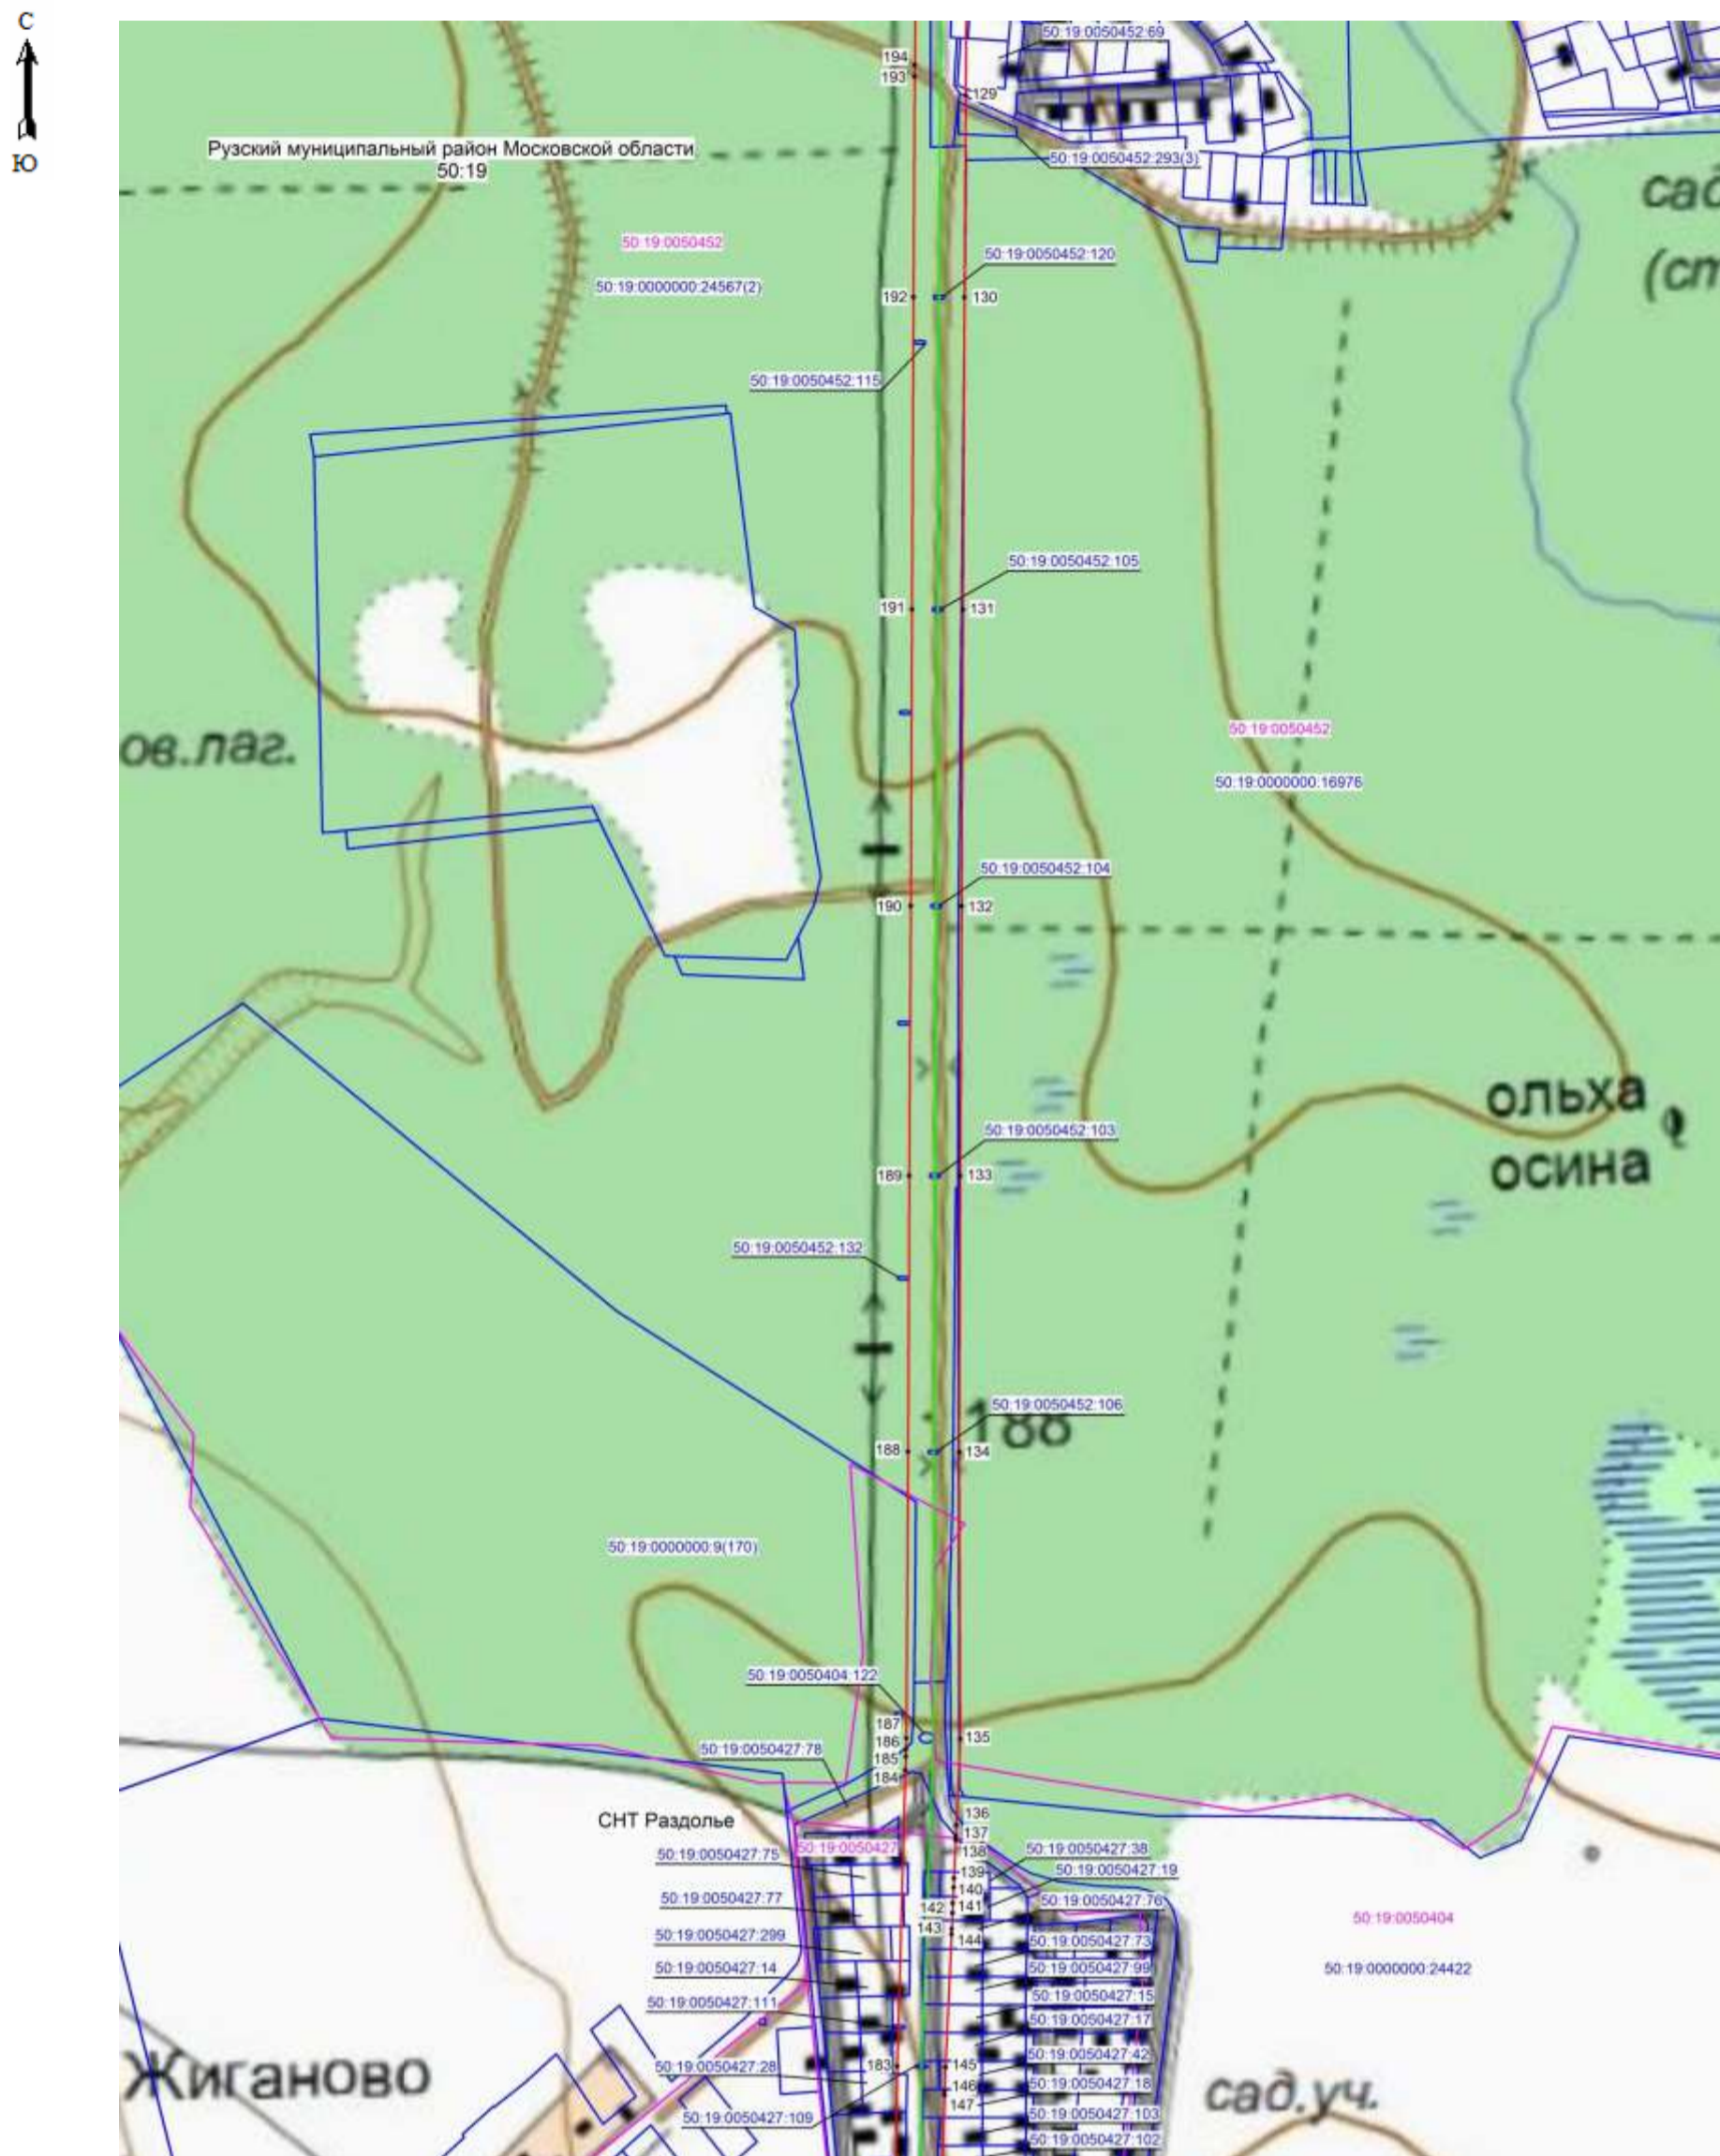Кадастровый инженер  Хурчак Е.В. Дата 10.02.2021 г.  
 Место для оттиска печати, планового и графического описания



Масштаб 1: 5000

Используемые условные знаки и обозначения:

- 188 - поворотная точка границы публичного сервитута
- граница зоны публичного сервитута
- граница кадастрового квартала
- граница земельного участка, имеющиеся в ЕГРН сведения о которой достаточны для определения ее местоположения
- 50:19:0050427 - номер кадастрового квартала
- 50:19:0050427:17 - кадастровый номер земельного участка
- местоположение объекта, для которого устанавливается публичный сервитут

Кадастровый инженер  Хурчак Е.В. Дата 10.02.2021 г.  
 Место для оттиска печати, цифрового графического описания



Масштаб 1: 5000

Используемые условные знаки и обозначения:

- 170 - поворотная точка границы публичного сервитута
- граница зоны публичного сервитута
- граница кадастрового квартала
- граница земельного участка, имеющиеся в ЕГРН сведения о которой достаточны для определения ее местоположения
- 50:19:0040402 - номер кадастрового квартала
- 50:19:0040402:19 - кадастровый номер земельного участка
- местоположение объекта, для которого устанавливается публичный сервитут

Кадастровый инженер  Хурчак Е.В. Дата 10.02.2021 г.  
 Место для оттиска печати, цифрового подписания и графического описания