

ОПИСАНИЕ МЕСТОПОЛОЖЕНИЯ ГРАНИЦ
Публичный сервитут в целях размещения объекта электросетевого
хозяйства ВЛ 35 кВ Коврово – Веревкино
(наименование публичного сервитута (далее - объект))

Раздел 1

| Сведения об объекте | | |
|---------------------|---|--|
| № п/п | Характеристики объекта | Описание характеристик |
| 1 | 2 | 3 |
| 1 | Местоположение объекта | Московская область, Рузский городской округ |
| 2 | Площадь объекта +/- величина погрешности определения площади (Р +/- Дельта Р) | 580805 кв.м ± 267 кв.м. |
| 3 | Иные характеристики объекта | Вид объекта реестра границ: Зона с особыми условиями использования территории. Содержание ограничений использования объектов недвижимости в пределах зоны или территории: Публичный сервитут, для целей размещения линейных объектов, их неотъемлемых технологических частей. Срок установления 49 лет. |

Раздел 2

| Сведения о местоположении границ объекта | | | | | |
|---|---------------|------------|---|---|---|
| 1. Система координат МСК-50 (зона 1) | | | | | |
| 2. Сведения о характерных точках границ объекта | | | | | |
| Обозначение характерных точек границ | Координаты, м | | Метод определения координат характерной точки | Средняя квадратическая погрешность положения характерной точки (Mt), м | Описание обозначения точки на местности (при наличии) |
| | X | Y | | | |
| 1 | 2 | 3 | 4 | 5 | 6 |
| 1 | 482487.57 | 1304329.15 | Аналитический метод | 0.1 | - |
| 2 | 482485.64 | 1304349.10 | Аналитический метод | 0.1 | - |
| 3 | 482451.19 | 1304488.09 | Аналитический метод | 0.1 | - |
| 4 | 482402.68 | 1304672.10 | Аналитический метод | 0.1 | - |
| 5 | 482355.94 | 1304858.20 | Аналитический метод | 0.1 | - |
| 6 | 482310.63 | 1305037.93 | Аналитический метод | 0.1 | - |
| 7 | 482264.45 | 1305221.17 | Аналитический метод | 0.1 | - |
| 8 | 482219.37 | 1305421.58 | Аналитический метод | 0.1 | - |
| 9 | 482021.00 | 1305475.72 | Аналитический метод | 0.1 | - |
| 10 | 481832.20 | 1305530.61 | Аналитический метод | 0.1 | - |
| 11 | 481630.95 | 1305589.34 | Аналитический метод | 0.1 | - |
| 12 | 481453.17 | 1305640.61 | Аналитический метод | 0.1 | - |
| 13 | 481251.34 | 1305699.26 | Аналитический метод | 0.1 | - |
| 14 | 481064.59 | 1305752.96 | Аналитический метод | 0.1 | - |
| 15 | 480874.03 | 1305812.09 | Аналитический метод | 0.1 | - |
| 16 | 480675.51 | 1305807.43 | Аналитический метод | 0.1 | - |
| 17 | 480475.91 | 1305805.74 | Аналитический метод | 0.1 | - |
| 18 | 480275.86 | 1305804.58 | Аналитический метод | 0.1 | - |

| | | | | | |
|----|-----------|------------|---------------------|-----|---|
| 19 | 480083.57 | 1305804.87 | Аналитический метод | 0.1 | - |
| 20 | 480061.20 | 1305804.71 | Аналитический метод | 0.1 | - |
| 21 | 480056.60 | 1305796.82 | Аналитический метод | 0.1 | - |
| 22 | 480039.89 | 1305768.57 | Аналитический метод | 0.1 | - |
| 23 | 480083.83 | 1305768.89 | Аналитический метод | 0.1 | - |
| 24 | 480276.07 | 1305771.69 | Аналитический метод | 0.1 | - |
| 25 | 480476.15 | 1305772.84 | Аналитический метод | 0.1 | - |
| 26 | 480675.79 | 1305774.54 | Аналитический метод | 0.1 | - |
| 27 | 480868.73 | 1305773.42 | Аналитический метод | 0.1 | - |
| 28 | 481055.40 | 1305721.37 | Аналитический метод | 0.1 | - |
| 29 | 481242.21 | 1305667.66 | Аналитический метод | 0.1 | - |
| 30 | 481444.02 | 1305609.01 | Аналитический метод | 0.1 | - |
| 31 | 481621.78 | 1305557.75 | Аналитический метод | 0.1 | - |
| 32 | 481823.00 | 1305499.02 | Аналитический метод | 0.1 | - |
| 33 | 482012.00 | 1305444.08 | Аналитический метод | 0.1 | - |
| 34 | 482186.63 | 1305394.68 | Аналитический метод | 0.1 | - |
| 35 | 482232.51 | 1305213.32 | Аналитический метод | 0.1 | - |
| 36 | 482268.00 | 1305072.49 | Аналитический метод | 0.1 | - |
| 37 | 482269.04 | 1305068.33 | Аналитический метод | 0.1 | - |
| 38 | 482278.73 | 1305029.90 | Аналитический метод | 0.1 | - |
| 39 | 482324.04 | 1304850.16 | Аналитический метод | 0.1 | - |
| 40 | 482370.79 | 1304664.03 | Аналитический метод | 0.1 | - |
| 41 | 482416.39 | 1304479.30 | Аналитический метод | 0.1 | - |
| 42 | 482451.66 | 1304341.47 | Аналитический метод | 0.1 | - |
| 43 | 482456.12 | 1304325.23 | Аналитический метод | 0.1 | - |
| 1 | 482487.57 | 1304329.15 | Аналитический метод | 0.1 | - |
| | | | | | |
| 44 | 480029.74 | 1305804.47 | Аналитический метод | 0.1 | - |
| 45 | 479868.32 | 1305803.28 | Аналитический метод | 0.1 | - |
| 46 | 479659.91 | 1305799.72 | Аналитический метод | 0.1 | - |
| 47 | 479454.99 | 1305797.94 | Аналитический метод | 0.1 | - |
| 48 | 479258.54 | 1305796.50 | Аналитический метод | 0.1 | - |
| 49 | 479055.27 | 1305795.02 | Аналитический метод | 0.1 | - |
| 50 | 479020.76 | 1305794.70 | Аналитический метод | 0.1 | - |
| 51 | 479009.03 | 1305794.59 | Аналитический метод | 0.1 | - |
| 52 | 478853.87 | 1305793.12 | Аналитический метод | 0.1 | - |
| 53 | 478658.66 | 1305792.47 | Аналитический метод | 0.1 | - |
| 54 | 478546.62 | 1305791.57 | Аналитический метод | 0.1 | - |
| 55 | 478542.70 | 1305791.54 | Аналитический метод | 0.1 | - |
| 56 | 478460.19 | 1305790.88 | Аналитический метод | 0.1 | - |
| 57 | 478260.04 | 1305789.27 | Аналитический метод | 0.1 | - |
| 58 | 478059.16 | 1305787.81 | Аналитический метод | 0.1 | - |
| 59 | 477854.66 | 1305786.21 | Аналитический метод | 0.1 | - |
| 60 | 477657.53 | 1305784.40 | Аналитический метод | 0.1 | - |
| 61 | 477484.97 | 1305783.23 | Аналитический метод | 0.1 | - |
| 62 | 477243.30 | 1305781.90 | Аналитический метод | 0.1 | - |
| 63 | 477018.39 | 1305780.80 | Аналитический метод | 0.1 | - |
| 64 | 476819.99 | 1305779.55 | Аналитический метод | 0.1 | - |
| 65 | 476623.49 | 1305777.63 | Аналитический метод | 0.1 | - |
| 66 | 476402.82 | 1305774.77 | Аналитический метод | 0.1 | - |
| 67 | 476196.86 | 1305774.22 | Аналитический метод | 0.1 | - |
| 68 | 475981.97 | 1305772.80 | Аналитический метод | 0.1 | - |

| | | | | | |
|-----|-----------|------------|---------------------|-----|---|
| 69 | 475758.28 | 1305771.25 | Аналитический метод | 0.1 | - |
| 70 | 475557.55 | 1305769.40 | Аналитический метод | 0.1 | - |
| 71 | 475347.99 | 1305767.76 | Аналитический метод | 0.1 | - |
| 72 | 475333.33 | 1305767.66 | Аналитический метод | 0.1 | - |
| 73 | 475327.20 | 1305767.62 | Аналитический метод | 0.1 | - |
| 74 | 475151.56 | 1305766.43 | Аналитический метод | 0.1 | - |
| 75 | 474953.61 | 1305764.94 | Аналитический метод | 0.1 | - |
| 76 | 474917.07 | 1305764.79 | Аналитический метод | 0.1 | - |
| 77 | 474914.46 | 1305764.78 | Аналитический метод | 0.1 | - |
| 78 | 474834.86 | 1305764.46 | Аналитический метод | 0.1 | - |
| 79 | 474718.71 | 1305763.33 | Аналитический метод | 0.1 | - |
| 80 | 474633.64 | 1305761.96 | Аналитический метод | 0.1 | - |
| 81 | 474521.01 | 1305760.44 | Аналитический метод | 0.1 | - |
| 82 | 474416.18 | 1305760.86 | Аналитический метод | 0.1 | - |
| 83 | 474294.14 | 1305760.89 | Аналитический метод | 0.1 | - |
| 84 | 474175.68 | 1305759.56 | Аналитический метод | 0.1 | - |
| 85 | 474161.55 | 1305759.38 | Аналитический метод | 0.1 | - |
| 86 | 474158.54 | 1305759.35 | Аналитический метод | 0.1 | - |
| 87 | 474046.98 | 1305757.96 | Аналитический метод | 0.1 | - |
| 88 | 473994.03 | 1305757.74 | Аналитический метод | 0.1 | - |
| 89 | 473989.65 | 1305757.72 | Аналитический метод | 0.1 | - |
| 90 | 473915.84 | 1305757.42 | Аналитический метод | 0.1 | - |
| 91 | 473803.26 | 1305756.96 | Аналитический метод | 0.1 | - |
| 92 | 473682.98 | 1305755.97 | Аналитический метод | 0.1 | - |
| 93 | 473580.39 | 1305755.35 | Аналитический метод | 0.1 | - |
| 94 | 473471.04 | 1305754.59 | Аналитический метод | 0.1 | - |
| 95 | 473313.89 | 1305755.02 | Аналитический метод | 0.1 | - |
| 96 | 473140.42 | 1305666.65 | Аналитический метод | 0.1 | - |
| 97 | 473003.81 | 1305598.56 | Аналитический метод | 0.1 | - |
| 98 | 472867.48 | 1305531.18 | Аналитический метод | 0.1 | - |
| 99 | 472860.50 | 1305527.73 | Аналитический метод | 0.1 | - |
| 100 | 472817.95 | 1305507.14 | Аналитический метод | 0.1 | - |
| 101 | 472815.11 | 1305505.77 | Аналитический метод | 0.1 | - |
| 102 | 472766.25 | 1305482.13 | Аналитический метод | 0.1 | - |
| 103 | 472651.81 | 1305422.53 | Аналитический метод | 0.1 | - |
| 104 | 472546.71 | 1305371.63 | Аналитический метод | 0.1 | - |
| 105 | 472446.18 | 1305321.70 | Аналитический метод | 0.1 | - |
| 106 | 472328.82 | 1305264.86 | Аналитический метод | 0.1 | - |
| 107 | 472310.42 | 1305255.41 | Аналитический метод | 0.1 | - |
| 108 | 472209.54 | 1305203.59 | Аналитический метод | 0.1 | - |
| 109 | 472099.39 | 1305148.80 | Аналитический метод | 0.1 | - |
| 110 | 471970.88 | 1305085.13 | Аналитический метод | 0.1 | - |
| 111 | 471845.58 | 1305022.79 | Аналитический метод | 0.1 | - |
| 112 | 471729.80 | 1304964.59 | Аналитический метод | 0.1 | - |
| 113 | 471609.62 | 1304905.01 | Аналитический метод | 0.1 | - |
| 114 | 471487.41 | 1304844.36 | Аналитический метод | 0.1 | - |
| 115 | 471371.24 | 1304786.66 | Аналитический метод | 0.1 | - |
| 116 | 471254.12 | 1304728.52 | Аналитический метод | 0.1 | - |
| 117 | 471128.50 | 1304666.21 | Аналитический метод | 0.1 | - |
| 118 | 471026.31 | 1304614.31 | Аналитический метод | 0.1 | - |
| 119 | 470914.07 | 1304558.77 | Аналитический метод | 0.1 | - |
| 120 | 470808.03 | 1304505.97 | Аналитический метод | 0.1 | - |

| | | | | | |
|-----|-----------|------------|---------------------|-----|---|
| 121 | 470725.56 | 1304468.33 | Аналитический метод | 0.1 | - |
| 122 | 470547.96 | 1304377.14 | Аналитический метод | 0.1 | - |
| 123 | 470368.82 | 1304288.22 | Аналитический метод | 0.1 | - |
| 124 | 470187.92 | 1304198.60 | Аналитический метод | 0.1 | - |
| 125 | 470037.93 | 1304124.02 | Аналитический метод | 0.1 | - |
| 126 | 469845.11 | 1304027.74 | Аналитический метод | 0.1 | - |
| 127 | 469668.51 | 1303940.13 | Аналитический метод | 0.1 | - |
| 128 | 469660.49 | 1303936.14 | Аналитический метод | 0.1 | - |
| 129 | 469660.56 | 1303917.94 | Аналитический метод | 0.1 | - |
| 130 | 469663.55 | 1303901.71 | Аналитический метод | 0.1 | - |
| 131 | 469682.87 | 1303911.31 | Аналитический метод | 0.1 | - |
| 132 | 469859.48 | 1303998.93 | Аналитический метод | 0.1 | - |
| 133 | 470052.32 | 1304095.21 | Аналитический метод | 0.1 | - |
| 134 | 470202.26 | 1304169.77 | Аналитический метод | 0.1 | - |
| 135 | 470383.13 | 1304259.38 | Аналитический метод | 0.1 | - |
| 136 | 470562.50 | 1304348.41 | Аналитический метод | 0.1 | - |
| 137 | 470739.61 | 1304439.35 | Аналитический метод | 0.1 | - |
| 138 | 470821.93 | 1304476.92 | Аналитический метод | 0.1 | - |
| 139 | 470928.41 | 1304529.94 | Аналитический метод | 0.1 | - |
| 140 | 471040.77 | 1304585.54 | Аналитический метод | 0.1 | - |
| 141 | 471142.96 | 1304637.44 | Аналитический метод | 0.1 | - |
| 142 | 471268.45 | 1304699.69 | Аналитический метод | 0.1 | - |
| 143 | 471385.59 | 1304757.83 | Аналитический метод | 0.1 | - |
| 144 | 471501.76 | 1304815.53 | Аналитический метод | 0.1 | - |
| 145 | 471623.96 | 1304876.18 | Аналитический метод | 0.1 | - |
| 146 | 471744.21 | 1304935.80 | Аналитический метод | 0.1 | - |
| 147 | 471860.00 | 1304994.00 | Аналитический метод | 0.1 | - |
| 148 | 471985.22 | 1305056.30 | Аналитический метод | 0.1 | - |
| 149 | 472113.74 | 1305119.97 | Аналитический метод | 0.1 | - |
| 150 | 472223.91 | 1305174.77 | Аналитический метод | 0.1 | - |
| 151 | 472340.39 | 1305230.92 | Аналитический метод | 0.1 | - |
| 152 | 472344.56 | 1305232.93 | Аналитический метод | 0.1 | - |
| 153 | 472460.57 | 1305292.90 | Аналитический метод | 0.1 | - |
| 154 | 472560.91 | 1305342.73 | Аналитический метод | 0.1 | - |
| 155 | 472666.11 | 1305393.68 | Аналитический метод | 0.1 | - |
| 156 | 472782.09 | 1305450.25 | Аналитический метод | 0.1 | - |
| 157 | 472832.99 | 1305476.94 | Аналитический метод | 0.1 | - |
| 158 | 472835.78 | 1305478.41 | Аналитический метод | 0.1 | - |
| 159 | 472874.90 | 1305498.93 | Аналитический метод | 0.1 | - |
| 160 | 472888.66 | 1305505.73 | Аналитический метод | 0.1 | - |
| 161 | 473018.15 | 1305569.73 | Аналитический метод | 0.1 | - |
| 162 | 473154.81 | 1305637.85 | Аналитический метод | 0.1 | - |
| 163 | 473322.49 | 1305719.51 | Аналитический метод | 0.1 | - |
| 164 | 473471.32 | 1305722.40 | Аналитический метод | 0.1 | - |
| 165 | 473580.64 | 1305723.15 | Аналитический метод | 0.1 | - |
| 166 | 473683.24 | 1305723.77 | Аналитический метод | 0.1 | - |
| 167 | 473803.49 | 1305724.76 | Аналитический метод | 0.1 | - |
| 168 | 473916.00 | 1305725.22 | Аналитический метод | 0.1 | - |
| 169 | 474023.98 | 1305725.66 | Аналитический метод | 0.1 | - |
| 170 | 474028.36 | 1305725.68 | Аналитический метод | 0.1 | - |
| 171 | 474047.27 | 1305725.76 | Аналитический метод | 0.1 | - |
| 172 | 474159.86 | 1305727.16 | Аналитический метод | 0.1 | - |

| | | | | | |
|-----|-----------|------------|---------------------|-----|---|
| 173 | 474162.86 | 1305727.20 | Аналитический метод | 0.1 | - |
| 174 | 474176.09 | 1305727.36 | Аналитический метод | 0.1 | - |
| 175 | 474294.35 | 1305728.69 | Аналитический метод | 0.1 | - |
| 176 | 474416.14 | 1305728.66 | Аналитический метод | 0.1 | - |
| 177 | 474521.18 | 1305728.24 | Аналитический метод | 0.1 | - |
| 178 | 474634.14 | 1305729.76 | Аналитический метод | 0.1 | - |
| 179 | 474719.15 | 1305731.13 | Аналитический метод | 0.1 | - |
| 180 | 474835.20 | 1305732.26 | Аналитический метод | 0.1 | - |
| 181 | 474905.01 | 1305732.14 | Аналитический метод | 0.1 | - |
| 182 | 474907.61 | 1305732.13 | Аналитический метод | 0.1 | - |
| 183 | 474953.86 | 1305732.05 | Аналитический метод | 0.1 | - |
| 184 | 475151.81 | 1305733.54 | Аналитический метод | 0.1 | - |
| 185 | 475348.23 | 1305734.87 | Аналитический метод | 0.1 | - |
| 186 | 475400.91 | 1305735.28 | Аналитический метод | 0.1 | - |
| 187 | 475407.03 | 1305735.32 | Аналитический метод | 0.1 | - |
| 188 | 475557.83 | 1305736.50 | Аналитический метод | 0.1 | - |
| 189 | 475758.54 | 1305738.36 | Аналитический метод | 0.1 | - |
| 190 | 475982.20 | 1305739.91 | Аналитический метод | 0.1 | - |
| 191 | 476197.01 | 1305741.33 | Аналитический метод | 0.1 | - |
| 192 | 476403.07 | 1305741.88 | Аналитический метод | 0.1 | - |
| 193 | 476623.87 | 1305744.73 | Аналитический метод | 0.1 | - |
| 194 | 476820.26 | 1305746.65 | Аналитический метод | 0.1 | - |
| 195 | 477018.57 | 1305747.91 | Аналитический метод | 0.1 | - |
| 196 | 477243.46 | 1305749.00 | Аналитический метод | 0.1 | - |
| 197 | 477345.81 | 1305749.57 | Аналитический метод | 0.1 | - |
| 198 | 477349.32 | 1305749.59 | Аналитический метод | 0.1 | - |
| 199 | 477364.47 | 1305749.67 | Аналитический метод | 0.1 | - |
| 200 | 477368.42 | 1305749.69 | Аналитический метод | 0.1 | - |
| 201 | 477377.69 | 1305749.74 | Аналитический метод | 0.1 | - |
| 202 | 477380.86 | 1305749.76 | Аналитический метод | 0.1 | - |
| 203 | 477485.17 | 1305750.33 | Аналитический метод | 0.1 | - |
| 204 | 477657.79 | 1305751.51 | Аналитический метод | 0.1 | - |
| 205 | 477854.94 | 1305753.32 | Аналитический метод | 0.1 | - |
| 206 | 478059.41 | 1305754.92 | Аналитический метод | 0.1 | - |
| 207 | 478260.29 | 1305756.38 | Аналитический метод | 0.1 | - |
| 208 | 478460.46 | 1305757.98 | Аналитический метод | 0.1 | - |
| 209 | 478658.84 | 1305759.57 | Аналитический метод | 0.1 | - |
| 210 | 478854.08 | 1305760.23 | Аналитический метод | 0.1 | - |
| 211 | 479055.52 | 1305762.13 | Аналитический метод | 0.1 | - |
| 212 | 479258.80 | 1305763.61 | Аналитический метод | 0.1 | - |
| 213 | 479455.25 | 1305765.05 | Аналитический метод | 0.1 | - |
| 214 | 479660.21 | 1305766.82 | Аналитический метод | 0.1 | - |
| 215 | 479868.62 | 1305767.30 | Аналитический метод | 0.1 | - |
| 216 | 480008.72 | 1305768.33 | Аналитический метод | 0.1 | - |
| 44 | 480029.74 | 1305804.47 | Аналитический метод | 0.1 | - |
| | | | | | |
| 217 | 469636.29 | 1303924.10 | Аналитический метод | 0.1 | - |
| 218 | 469514.48 | 1303863.52 | Аналитический метод | 0.1 | - |
| 219 | 469349.86 | 1303781.71 | Аналитический метод | 0.1 | - |
| 220 | 469189.45 | 1303701.79 | Аналитический метод | 0.1 | - |
| 221 | 469033.64 | 1303627.27 | Аналитический метод | 0.1 | - |
| 222 | 468830.47 | 1303594.05 | Аналитический метод | 0.1 | - |

| | | | | | |
|-----|-----------|------------|---------------------|-----|---|
| 223 | 468623.19 | 1303562.83 | Аналитический метод | 0.1 | - |
| 224 | 468420.35 | 1303532.17 | Аналитический метод | 0.1 | - |
| 225 | 468218.09 | 1303501.80 | Аналитический метод | 0.1 | - |
| 226 | 468013.95 | 1303471.17 | Аналитический метод | 0.1 | - |
| 227 | 467827.44 | 1303442.73 | Аналитический метод | 0.1 | - |
| 228 | 467595.86 | 1303407.22 | Аналитический метод | 0.1 | - |
| 229 | 467423.04 | 1303380.88 | Аналитический метод | 0.1 | - |
| 230 | 467245.28 | 1303354.42 | Аналитический метод | 0.1 | - |
| 231 | 467047.54 | 1303324.48 | Аналитический метод | 0.1 | - |
| 232 | 466848.89 | 1303294.15 | Аналитический метод | 0.1 | - |
| 233 | 466696.19 | 1303271.36 | Аналитический метод | 0.1 | - |
| 234 | 466612.54 | 1303258.88 | Аналитический метод | 0.1 | - |
| 235 | 466428.74 | 1303233.04 | Аналитический метод | 0.1 | - |
| 236 | 466321.30 | 1303144.45 | Аналитический метод | 0.1 | - |
| 237 | 466246.89 | 1303087.45 | Аналитический метод | 0.1 | - |
| 238 | 466246.60 | 1303064.18 | Аналитический метод | 0.1 | - |
| 239 | 466282.08 | 1303063.93 | Аналитический метод | 0.1 | - |
| 240 | 466282.43 | 1303069.75 | Аналитический метод | 0.1 | - |
| 241 | 466341.44 | 1303119.32 | Аналитический метод | 0.1 | - |
| 242 | 466444.01 | 1303198.41 | Аналитический метод | 0.1 | - |
| 243 | 466617.38 | 1303227.04 | Аналитический метод | 0.1 | - |
| 244 | 466702.46 | 1303239.74 | Аналитический метод | 0.1 | - |
| 245 | 466853.78 | 1303262.32 | Аналитический метод | 0.1 | - |
| 246 | 467052.40 | 1303292.65 | Аналитический метод | 0.1 | - |
| 247 | 467250.09 | 1303322.58 | Аналитический метод | 0.1 | - |
| 248 | 467427.87 | 1303349.05 | Аналитический метод | 0.1 | - |
| 249 | 467600.74 | 1303375.39 | Аналитический метод | 0.1 | - |
| 250 | 467832.35 | 1303410.90 | Аналитический метод | 0.1 | - |
| 251 | 468018.79 | 1303439.34 | Аналитический метод | 0.1 | - |
| 252 | 468222.89 | 1303469.96 | Аналитический метод | 0.1 | - |
| 253 | 468425.16 | 1303500.33 | Аналитический метод | 0.1 | - |
| 254 | 468628.03 | 1303531.00 | Аналитический метод | 0.1 | - |
| 255 | 468835.31 | 1303562.22 | Аналитический метод | 0.1 | - |
| 256 | 469044.58 | 1303591.55 | Аналитический метод | 0.1 | - |
| 257 | 469203.80 | 1303672.96 | Аналитический метод | 0.1 | - |
| 258 | 469364.23 | 1303752.90 | Аналитический метод | 0.1 | - |
| 259 | 469528.83 | 1303834.70 | Аналитический метод | 0.1 | - |
| 260 | 469641.17 | 1303890.58 | Аналитический метод | 0.1 | - |
| 261 | 469636.62 | 1303915.30 | Аналитический метод | 0.1 | - |
| 217 | 469636.29 | 1303924.10 | Аналитический метод | 0.1 | - |

3. Сведения о характерных точках части (частей) границы объекта


| Обозначение характерных точек части границы | Координаты, м | | Метод определения координат характерной точки | Средняя квадратическая погрешность положения характерной точки (Mt), м | Описание обозначения точки на местности (при наличии) |
|--|---------------|---|---|---|--|
| | X | Y | | | |
| 1 | 2 | 3 | 4 | 5 | 6 |
| - | - | - | - | - | - |

Раздел 3

| Сведения о местоположении измененных (уточненных) границ объекта | | | | | | | |
|--|-------------------------------|---|---|---|--|---|---|
| 1. Система координат <u>МСК-50 (зона 1)</u> | | | | | | | |
| 2. Сведения о характерных точках границ объекта | | | | | | | |
| Обозначение характерных точек границ | Существующие координаты, м | | Измененные (уточненные) координаты, м | | Метод определения координат характерной точки | Средняя квадратическая погрешность положения характерной точки (Mt), м | Описание обозначения точки на местности (при наличии) |
| | X | Y | X | Y | | | |
| 1 | 2 | 3 | 4 | 5 | 6 | 7 | 8 |
| - | - | - | - | - | - | - | - |
| 3. Сведения о характерных точках части (частей) границы объекта | | | | | | | |
| - | - | - | - | - | - | - | - |

Схема расположения границ публичного сервитута
Обзорная схема

С
↑
Ю

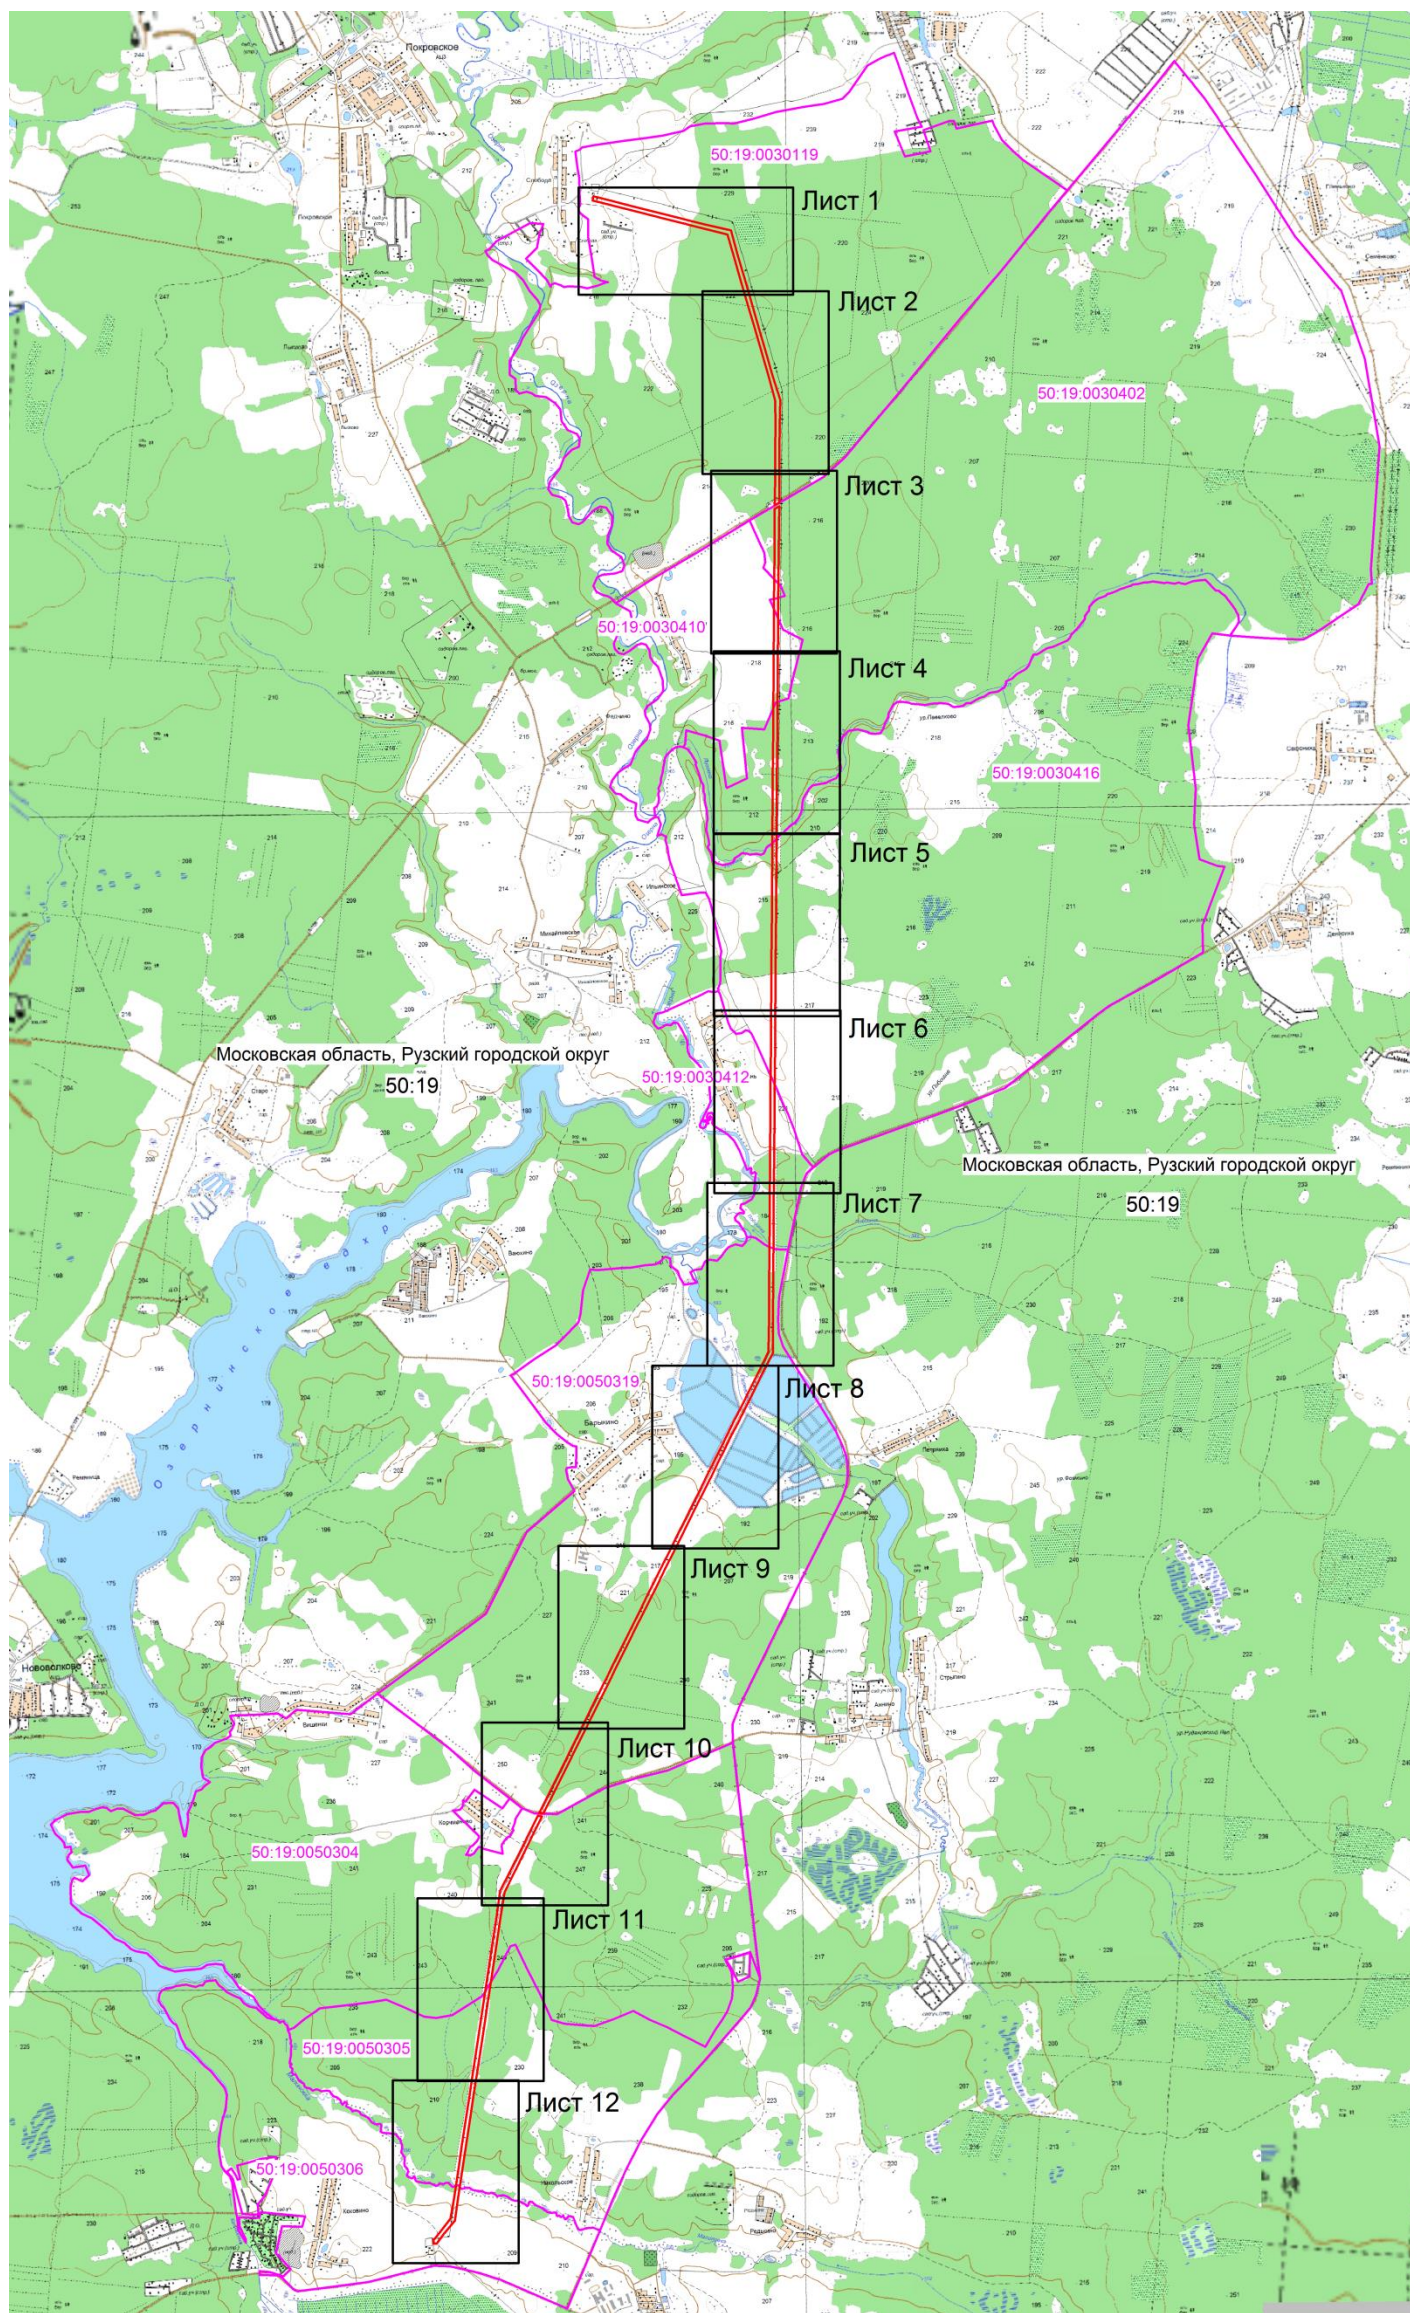

Масштаб 1: 60000

Используемые условные знаки и обозначения:

- граница зоны публичного сервитута
- граница кадастрового квартала
- 50:19:0320001 - номер кадастрового квартала
- - место расположения объекта для которого устанавливается публичный сервитут

Кадастровый инженер

Курчак Е.В.


Дата 18.01.2021 г.

Место для оттиска печатной формы, составившего графическое описание



Схема расположения границ публичного сервитута

Лист 1

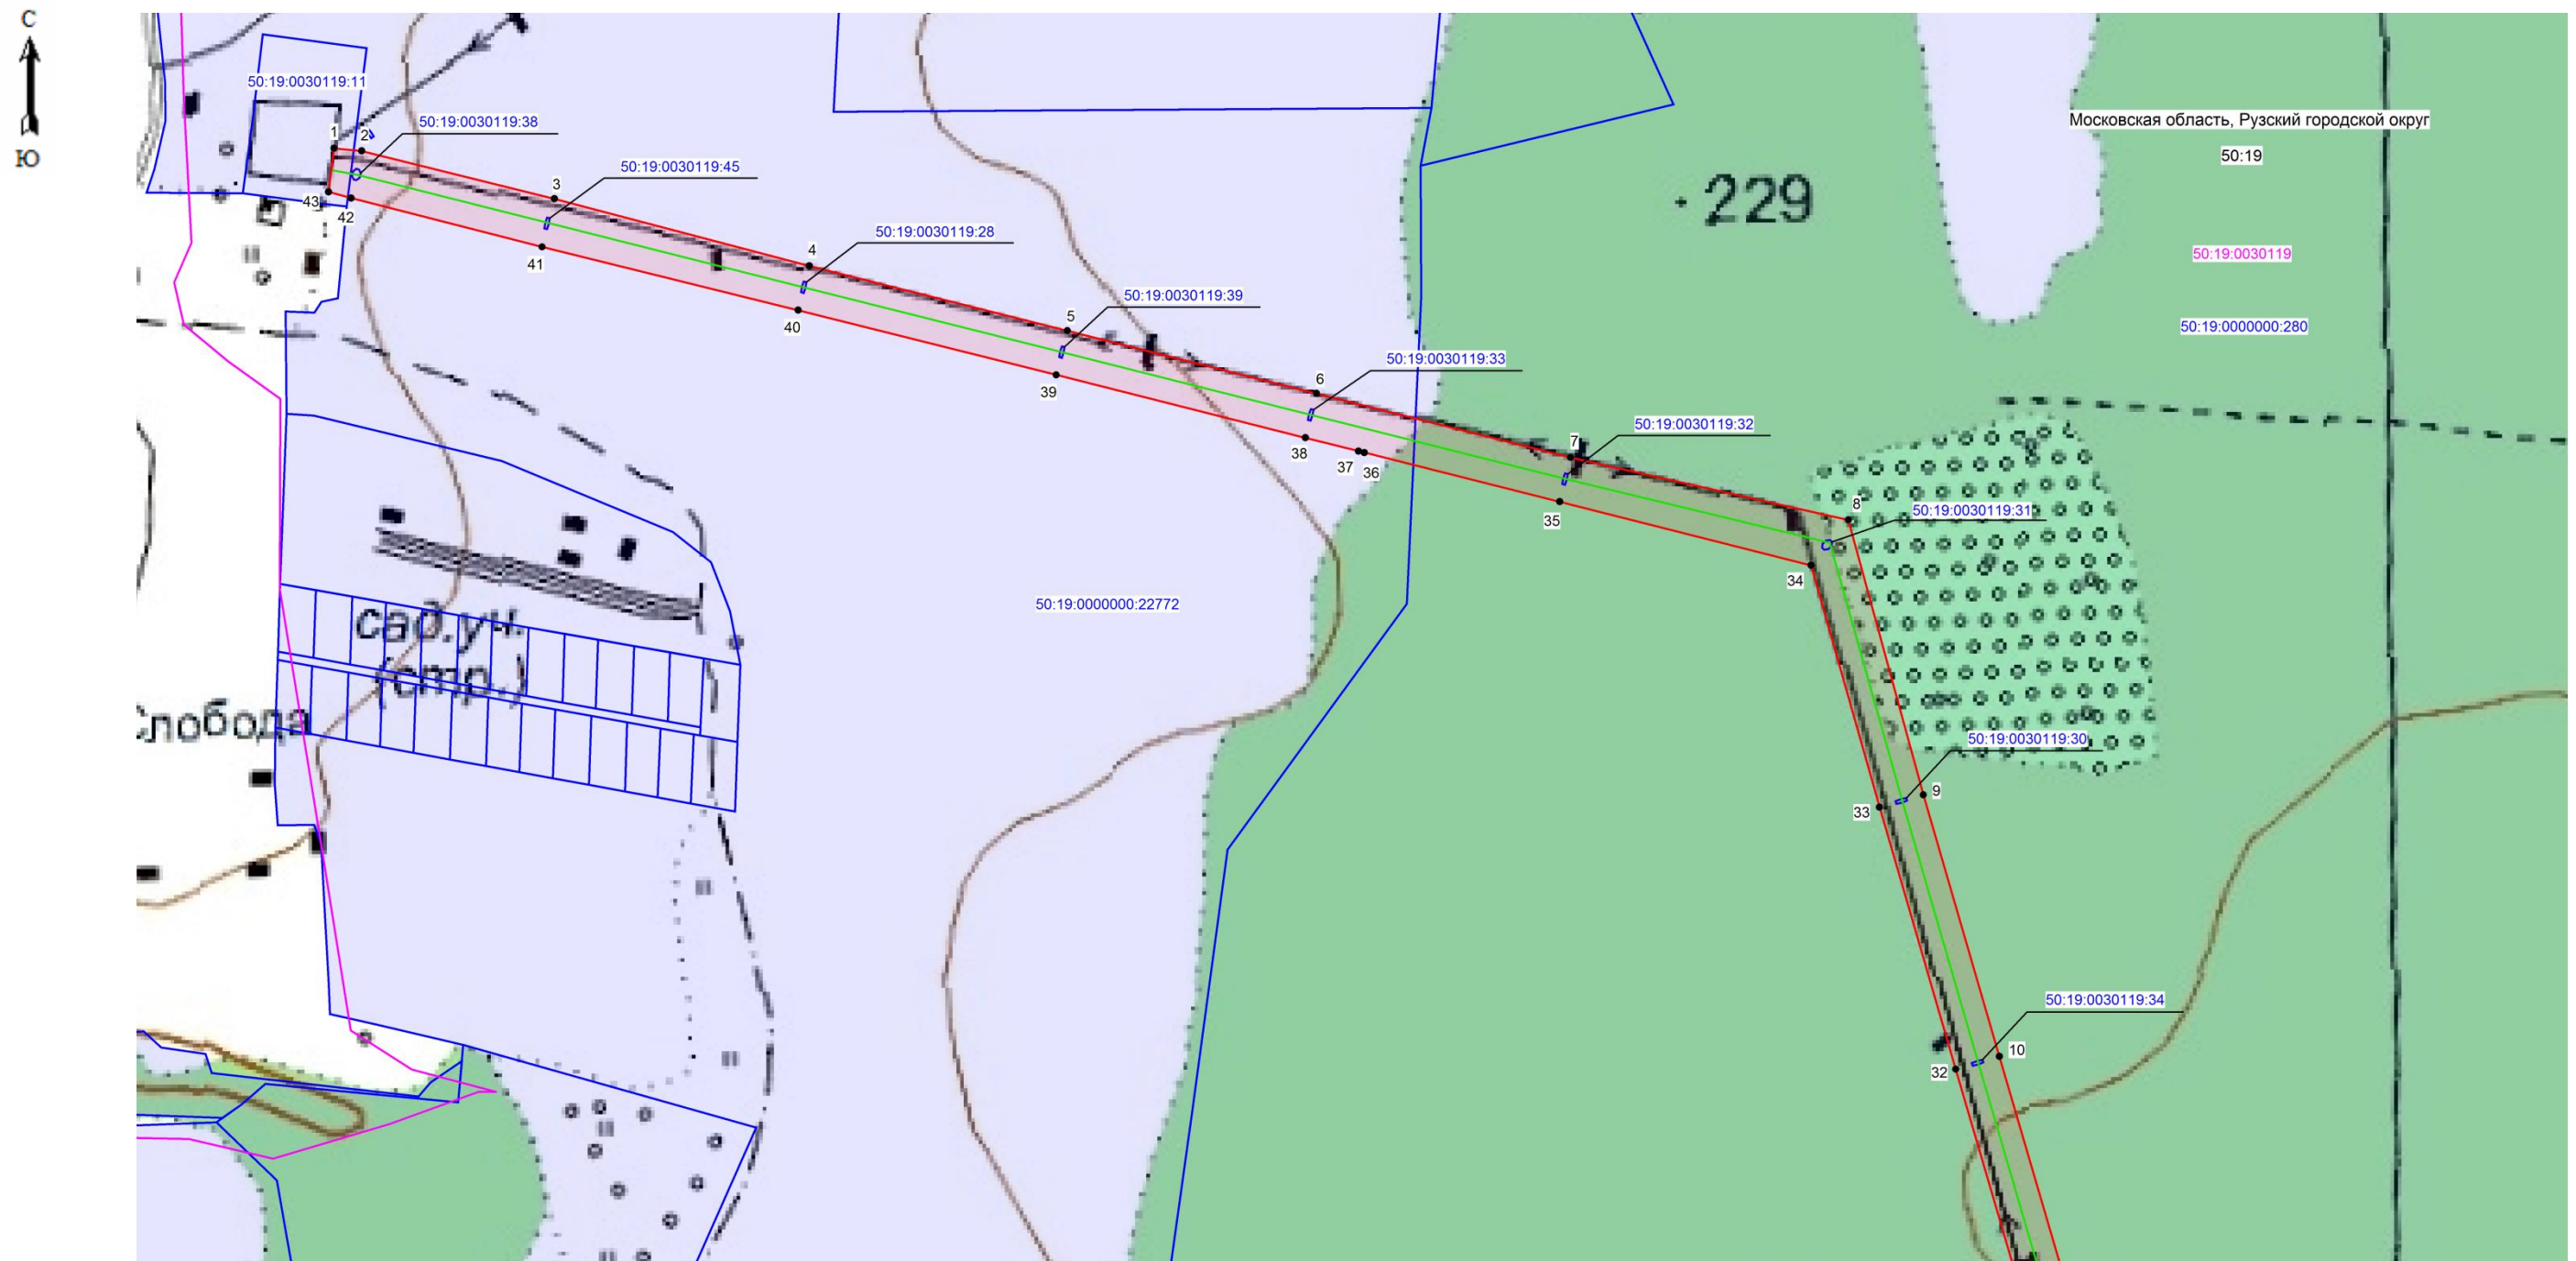

Масштаб 1: 5000

Используемые условные знаки и обозначения:

- 1 - поворотная точка границы публичного сервитута
- (red line) - граница зоны публичного сервитута
- (magenta line) - граница кадастрового квартала
- (blue line) - граница земельного участка, имеющиеся в ЕГРН сведения о которой достаточны для определения ее местоположения
- 50:19:0030119 - номер кадастрового квартала
- 50:19:0030119:32 - кадастровый номер земельного участка
- (green line) - местоположение объекта, для которого устанавливается публичный сервитут

Кадастровый инженер Курчак Е.В. Дата 18.01.2021 г.

Место для оттиска не предусмотрено. Место для оттиска не предусмотрено. Место для оттиска не предусмотрено.





Масштаб 1: 5000

Используемые условные знаки и обозначения:

- 15 - поворотная точка границы публичного сервитута
- (red line) - граница зоны публичного сервитута
- (blue line) - граница кадастрового квартала
- (green line) - граница земельного участка, имеющиеся в ЕГРН сведения о которой достаточны для определения ее местоположения
- 50:19:0030119 - номер кадастрового квартала
- 50:19:0030119:41 - кадастровый номер земельного участка
- (green line) - местоположение объекта, для которого устанавливается публичный сервитут


Кадастровый инженер

Хурчак Е.В.

Дата 18.01.2021 г.

Место для отрисовки плана, для составления графического описания



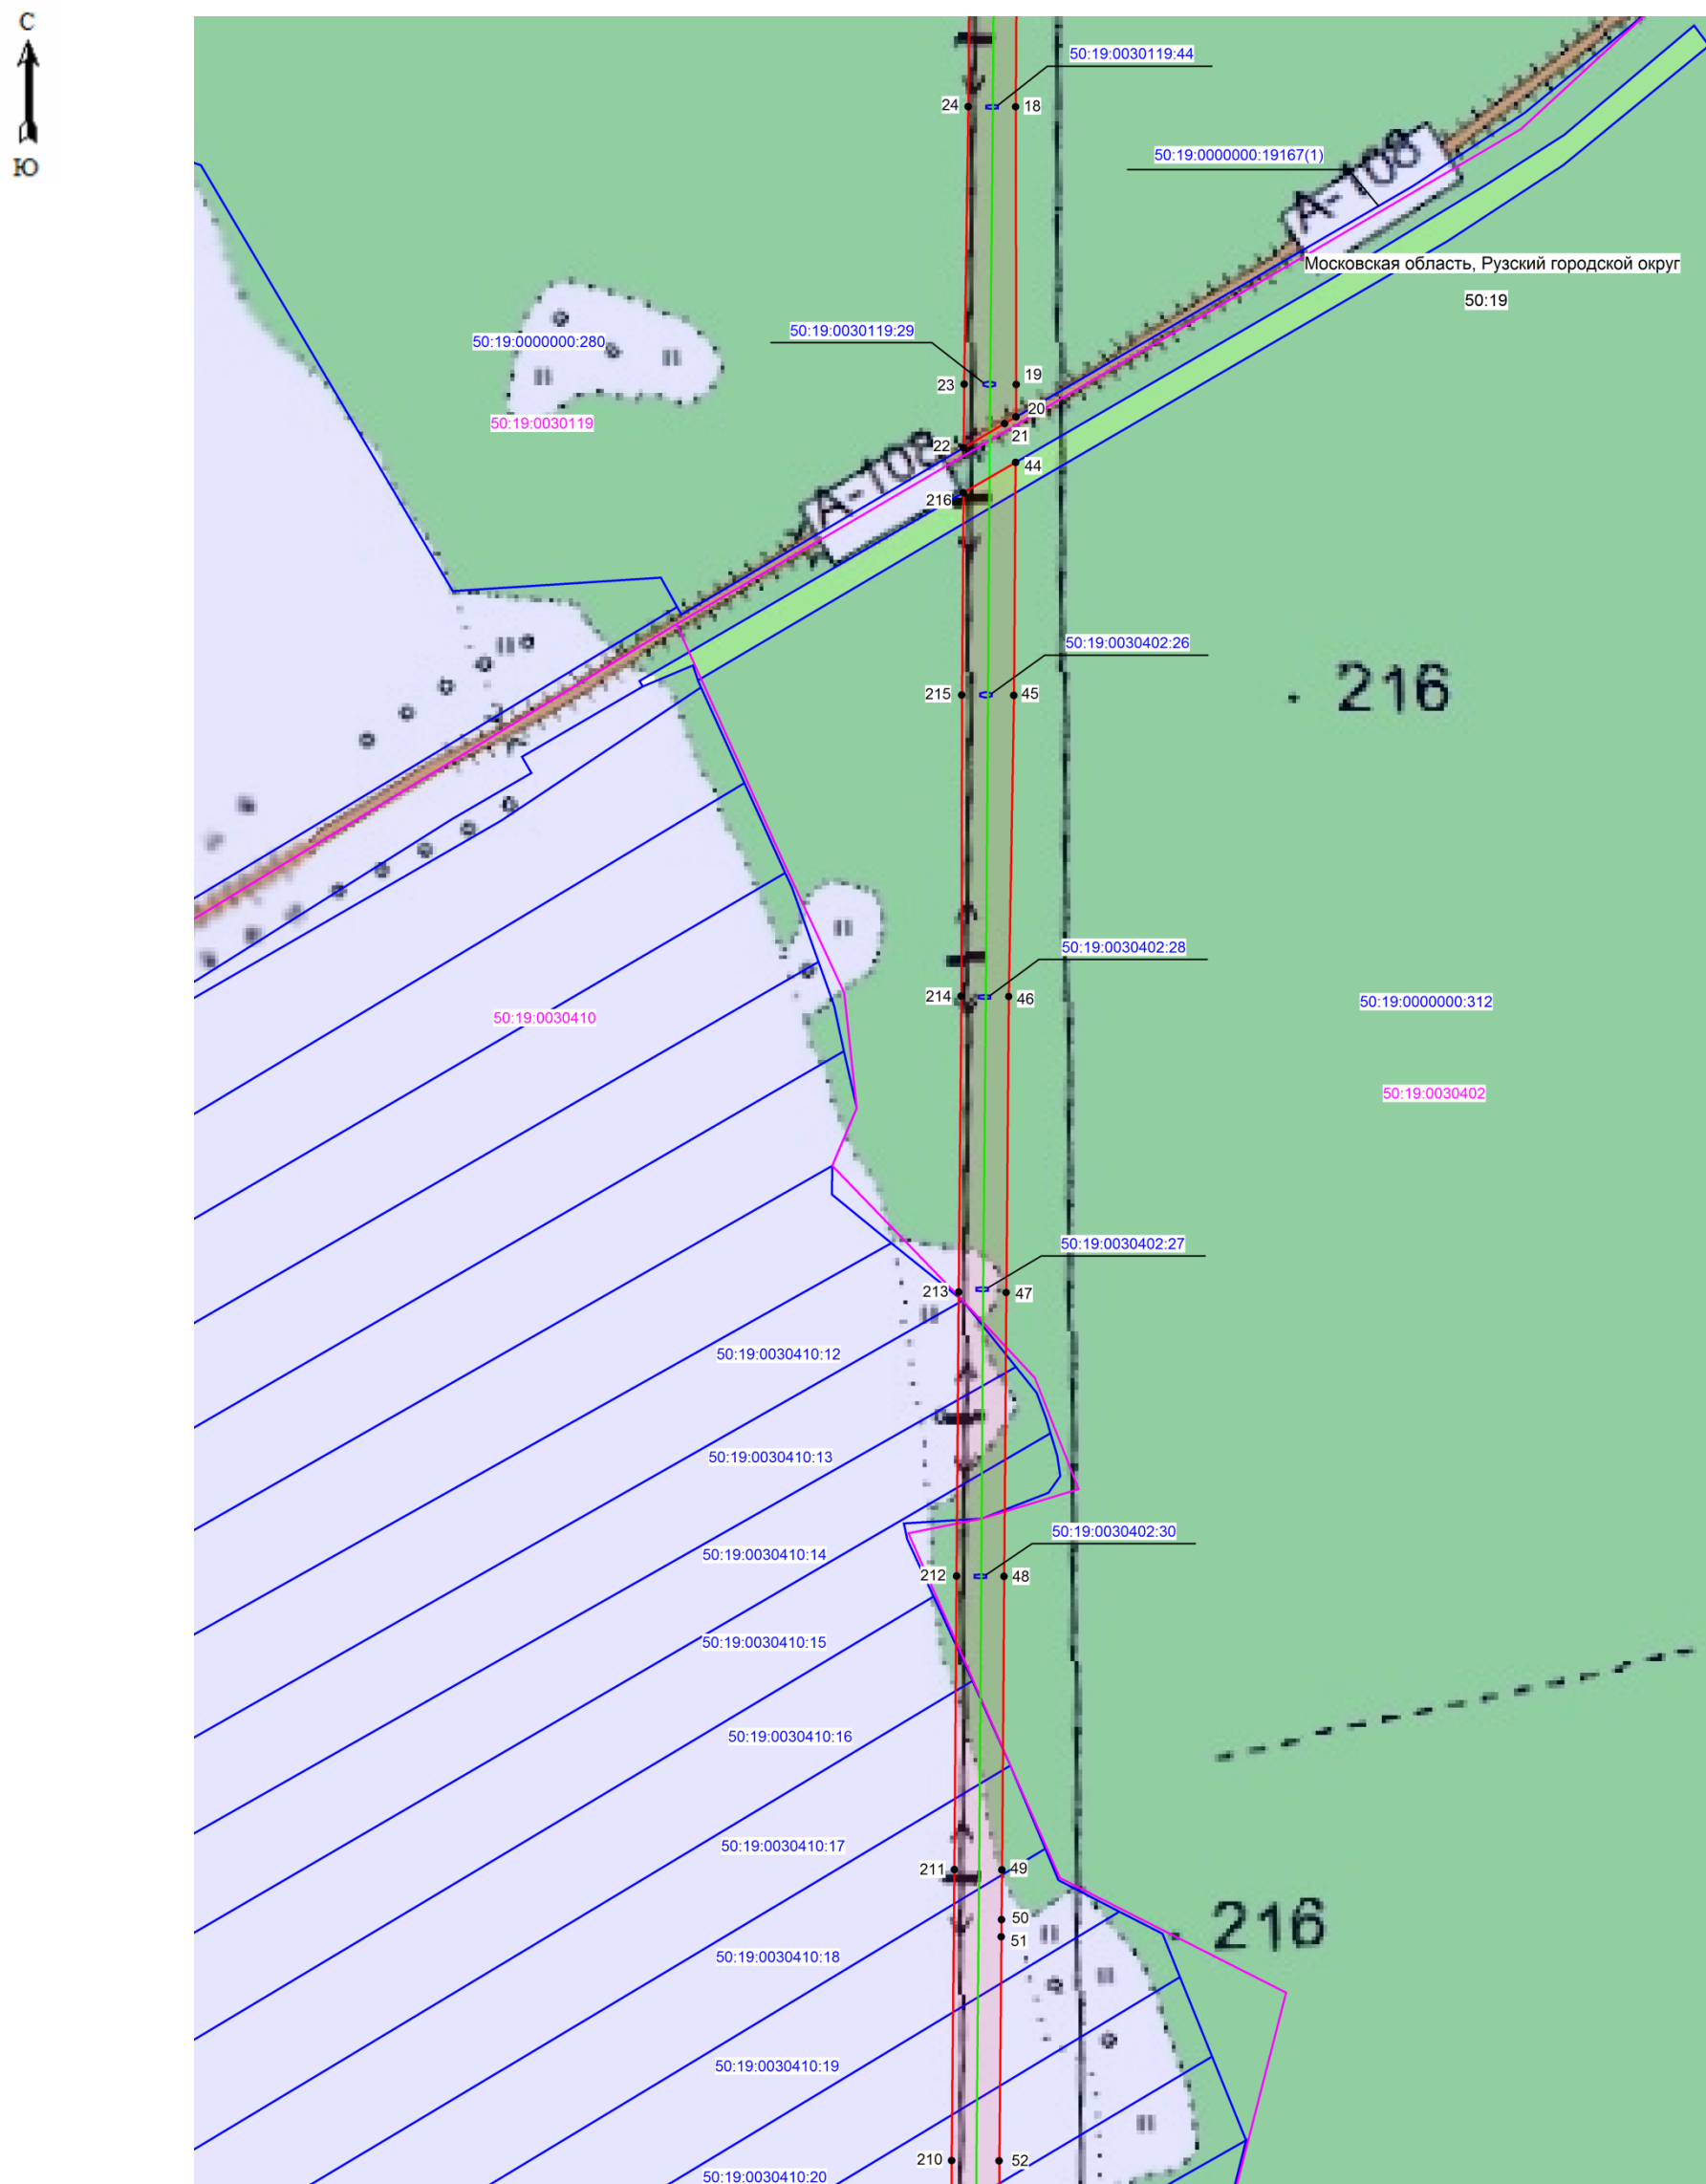

Масштаб 1: 5000

Используемые условные знаки и обозначения:

- 45 - поворотная точка границы публичного сервитута
- граница зоны публичного сервитута
- граница кадастрового квартала
- граница земельного участка, имеющиеся в ЕГРН сведения о которой достаточны для определения ее местоположения
- 50:19:0030119 - номер кадастрового квартала
- 50:19:0030119:29 - кадастровый номер земельного участка
- местоположение объекта, для которого устанавливается публичный сервитут


Кадастровый инженер

Хурчак Е.В.

Дата 18.01.2021 г.

Место для оттиска печати лица, составившего графическое описание



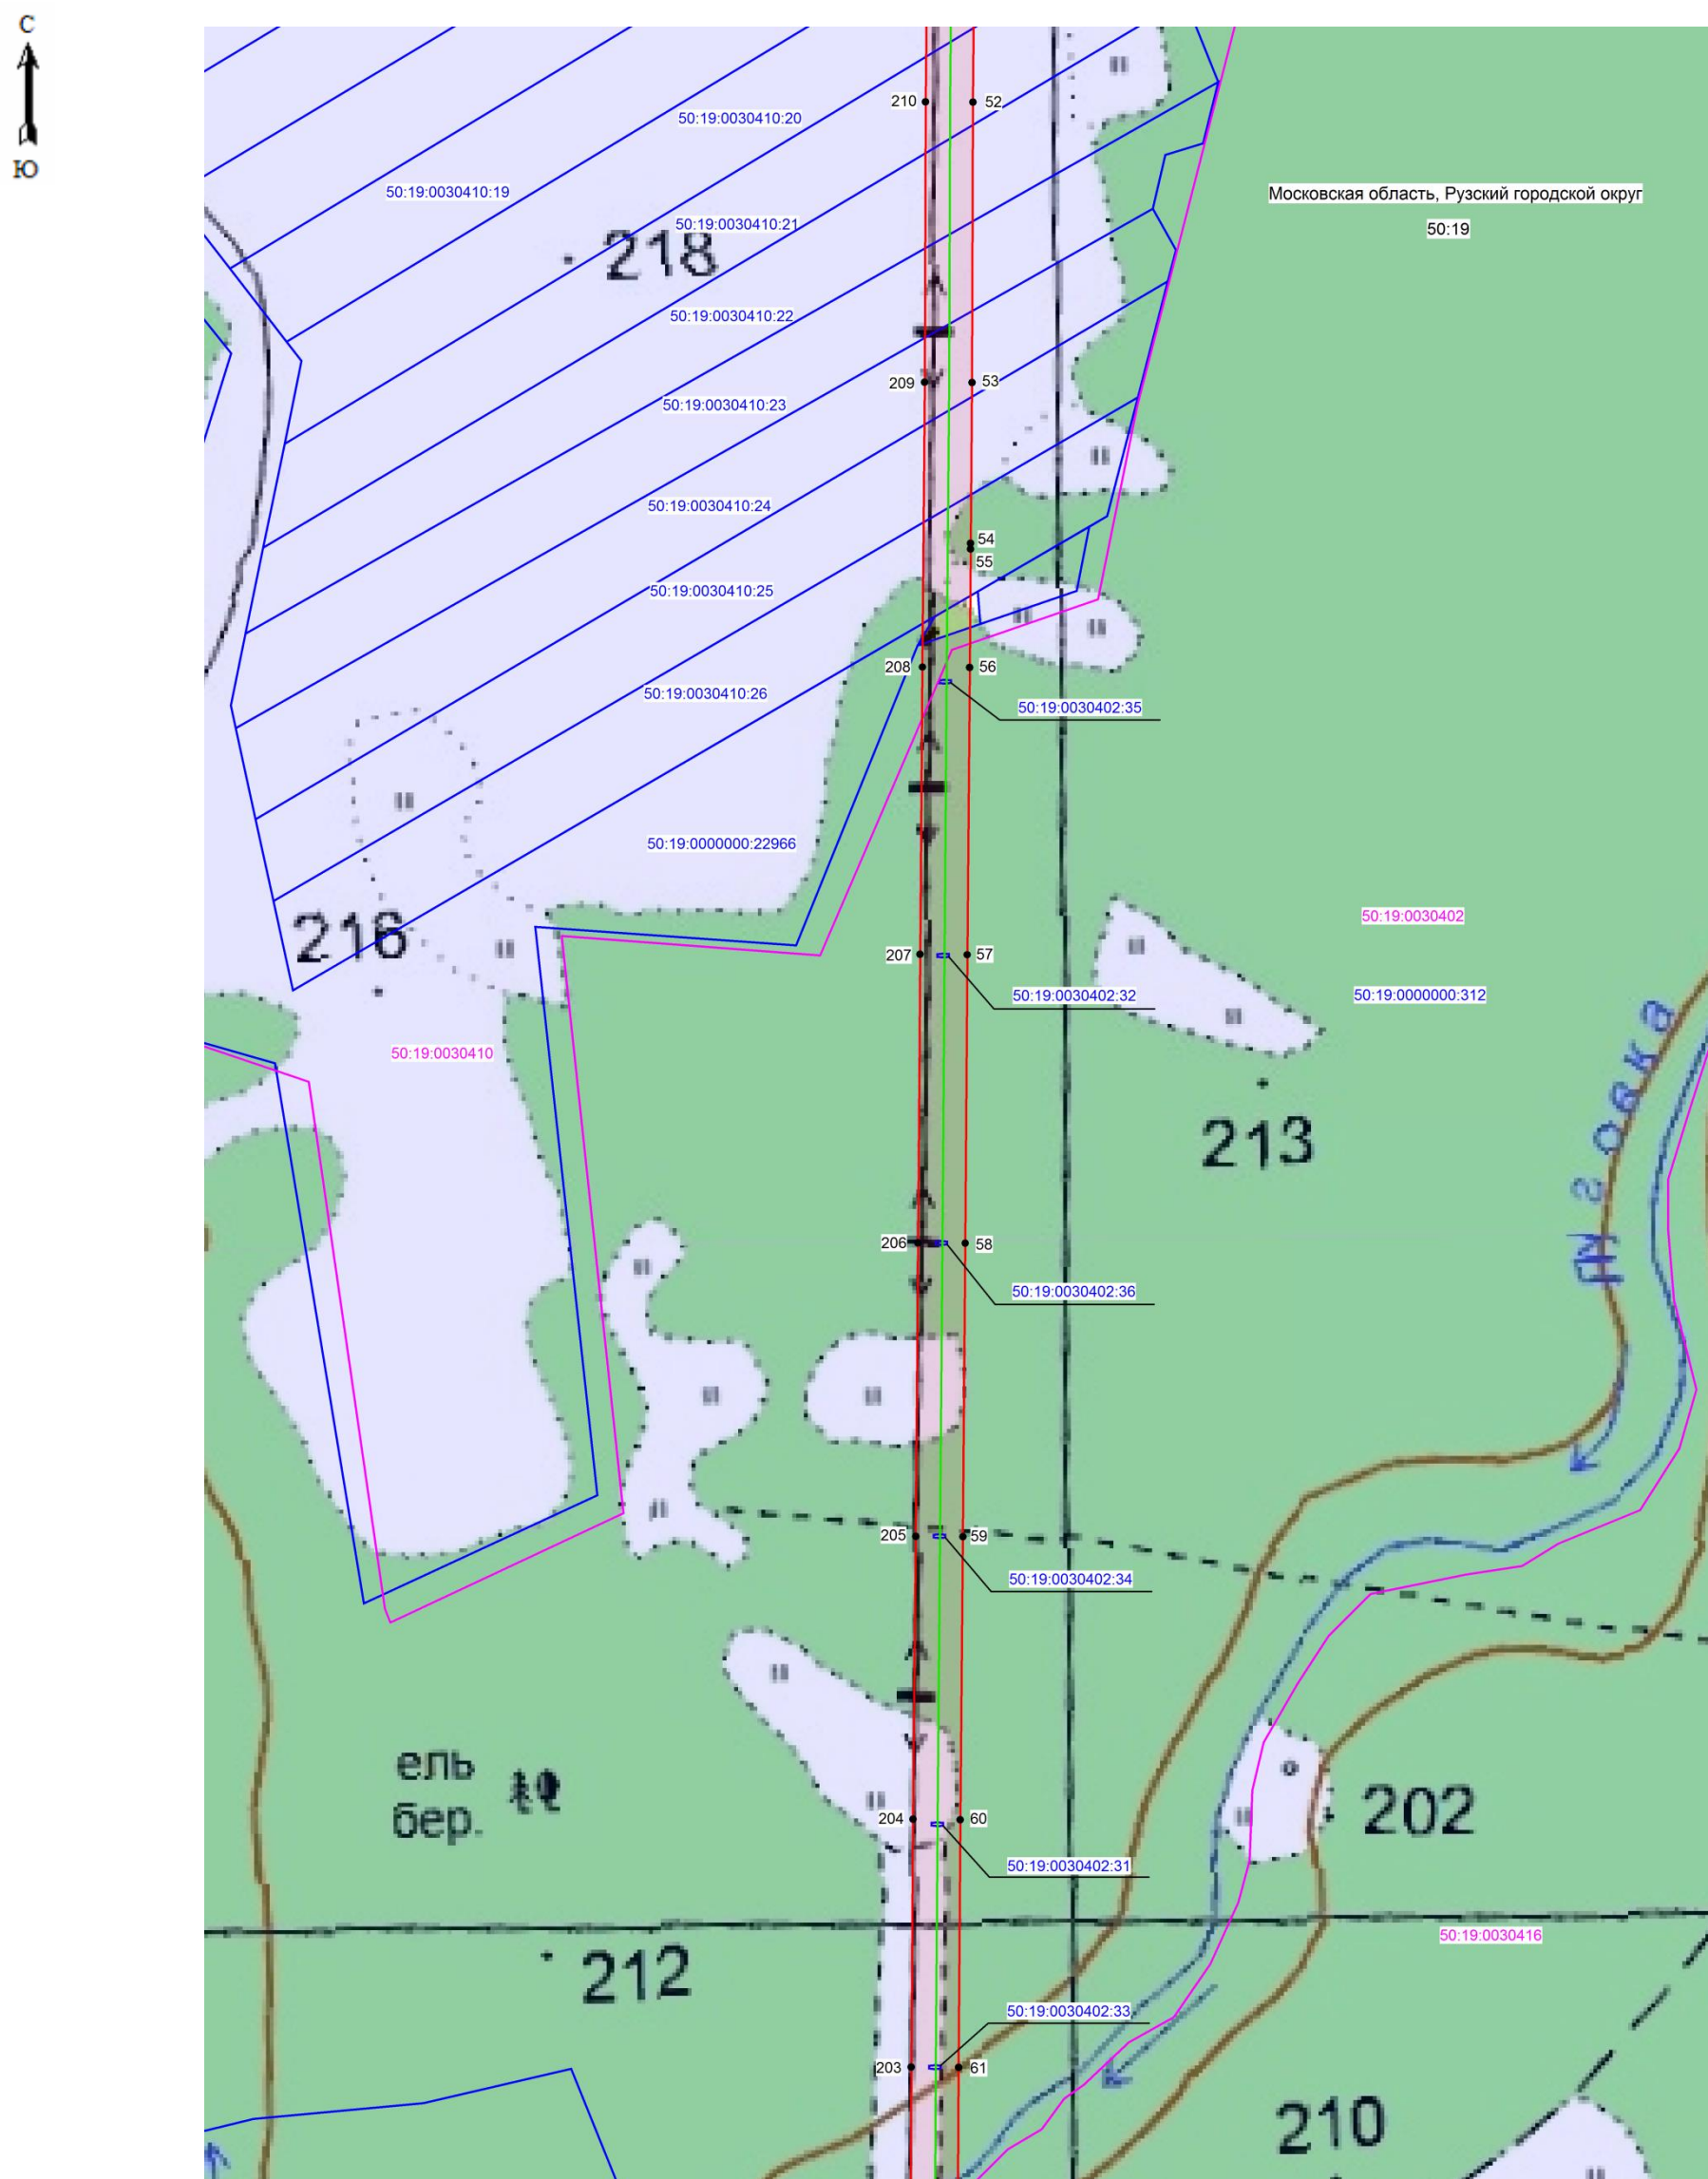

Масштаб 1: 5000

Используемые условные знаки и обозначения:

- 57 - поворотная точка границы публичного сервитута
- (red line) - граница зоны публичного сервитута
- (blue line) - граница кадастрового квартала
- (blue line) - граница земельного участка, имеющиеся в ЕГРН сведения о которой достаточны для определения ее местоположения
- 50:19:0030402 - номер кадастрового квартала
- 50:19:0030402:34 - кадастровый номер земельного участка
- (green line) - местоположение объектов, для которого устанавливается публичный сервитут


Кадастровый инженер

Курчак Е.В.

Дата 18.01.2021 г.


Место для оттиска печатей и подписей, а также его графическое описание



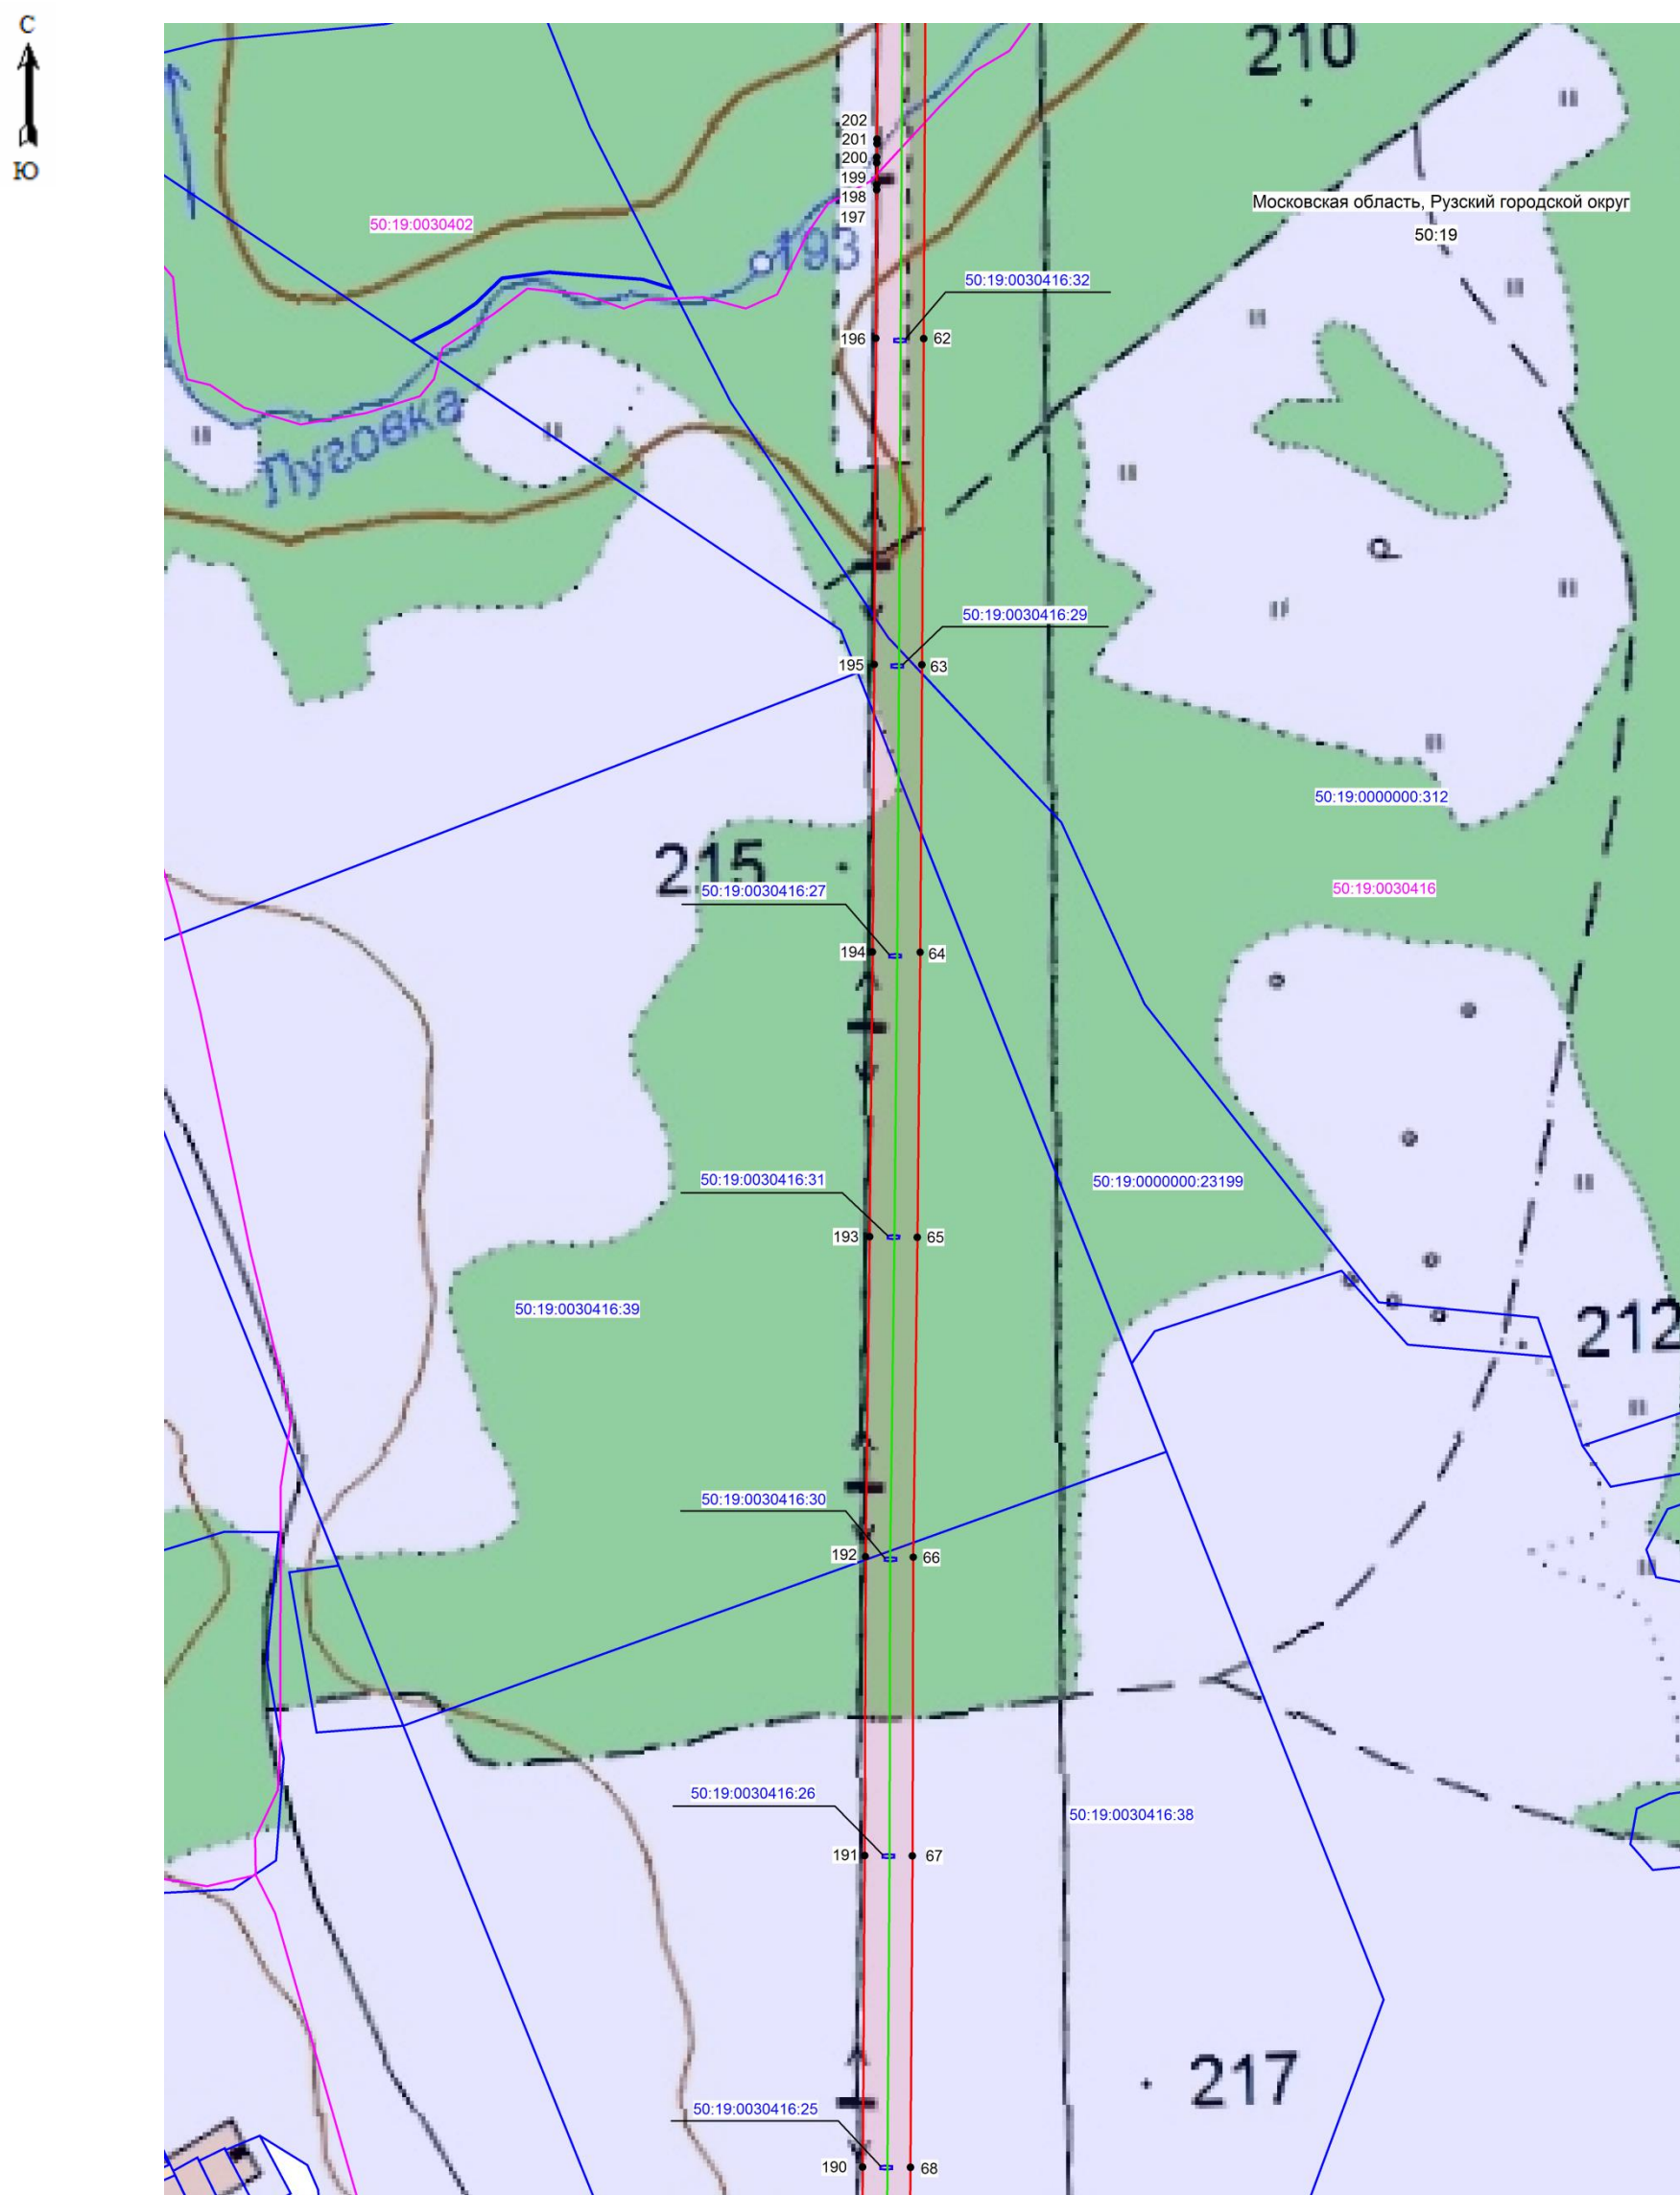

Место для оттиска печати и составившего графическое описание



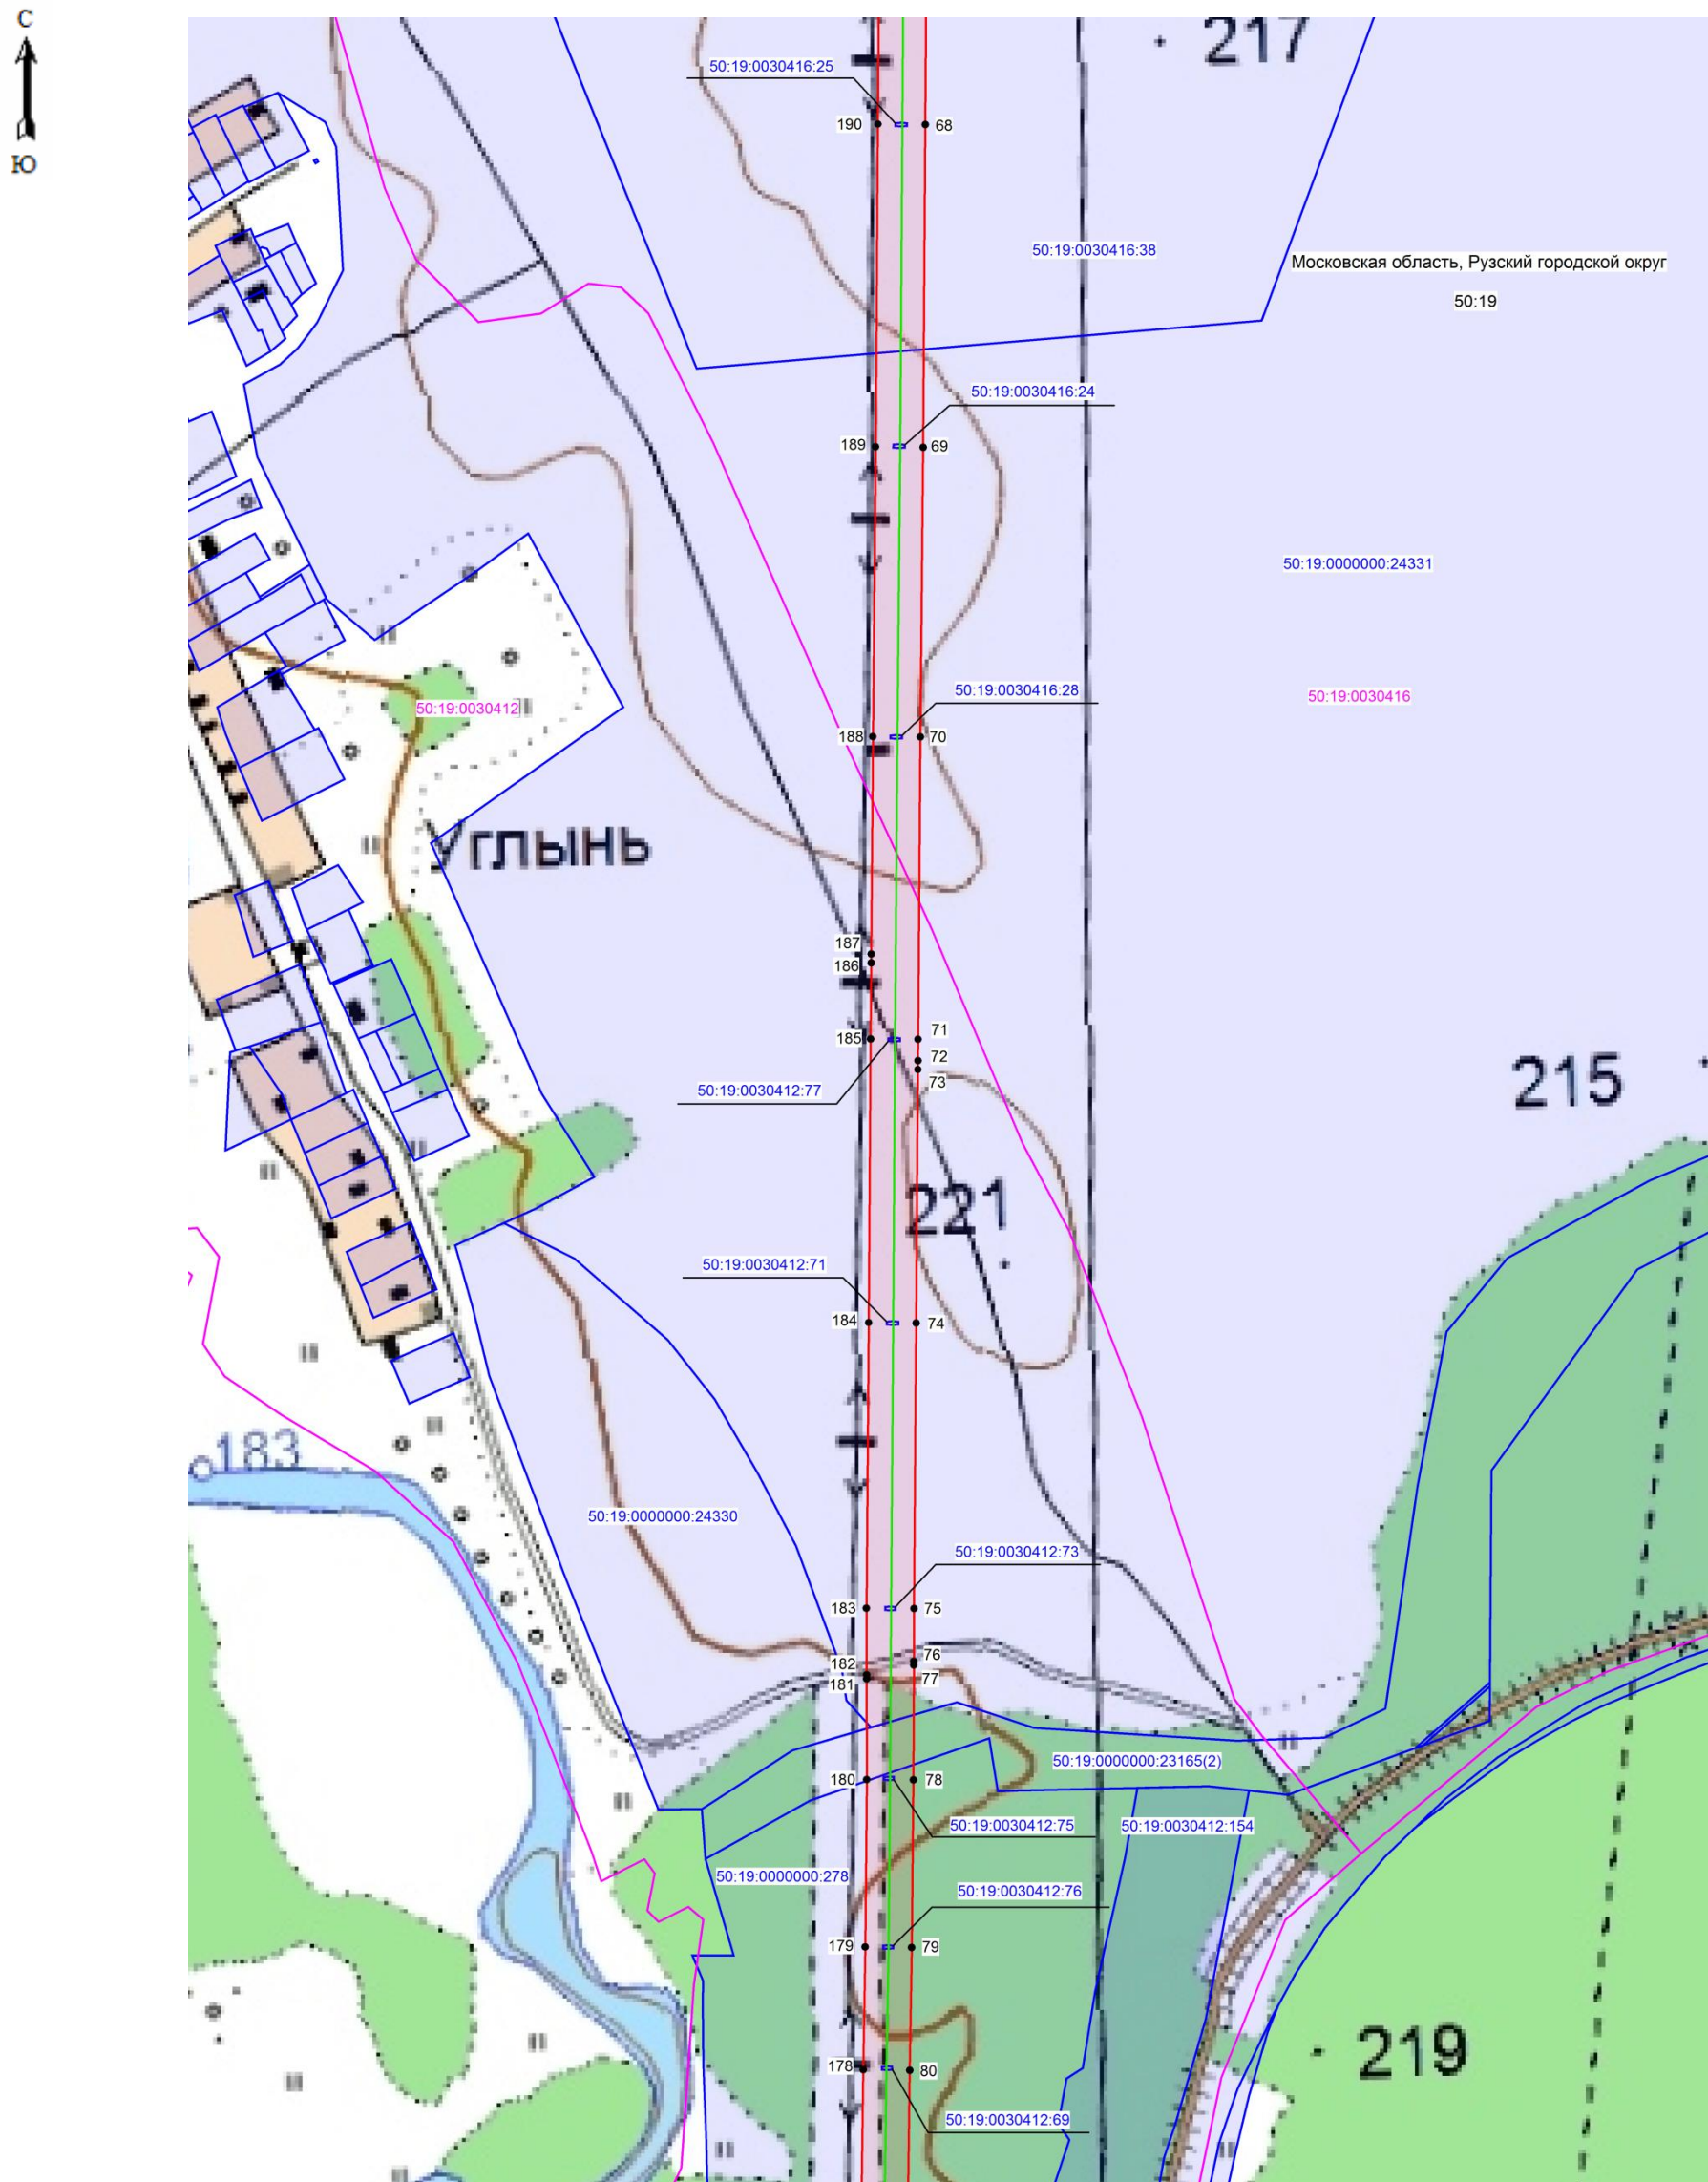

Масштаб 1: 5000




Используемые условные знаки и обозначения:

- 75 - поворотная точка границы публичного сервитута
- граница зоны публичного сервитута
- граница кадастрового квартала
- граница земельного участка, имеющиеся в ЕГРН сведения о которой достаточны для определения ее местоположения
- 50:19:0030416 - номер кадастрового квартала
- 50:19:0030416:24 - кадастровый номер земельного участка
- место расположения объекта, для которого устанавливается публичный сервитут


Кадастровый инженер  Хурчак Е.В. Дата 18.01.2021 г.
Место для отписки листа и составления графического описания



• 90

- | | |
|---|--|
|  | - граница зоны публичного сервитута |
|  | - граница кадастрового квартала |
|  | - граница земельного участка, имеющиеся в ЕГРН сведения о которой достаточны для определения ее местоположения |
| 50:19:0030412 | - номер кадастрового квартала |
| 50:19:0030416:68 | - кадастровый номер земельного участка |
| | - местоположение объекта, для которого устанавливается публичный сервитут |

Место для оттиска печати лица составившего графическое описание

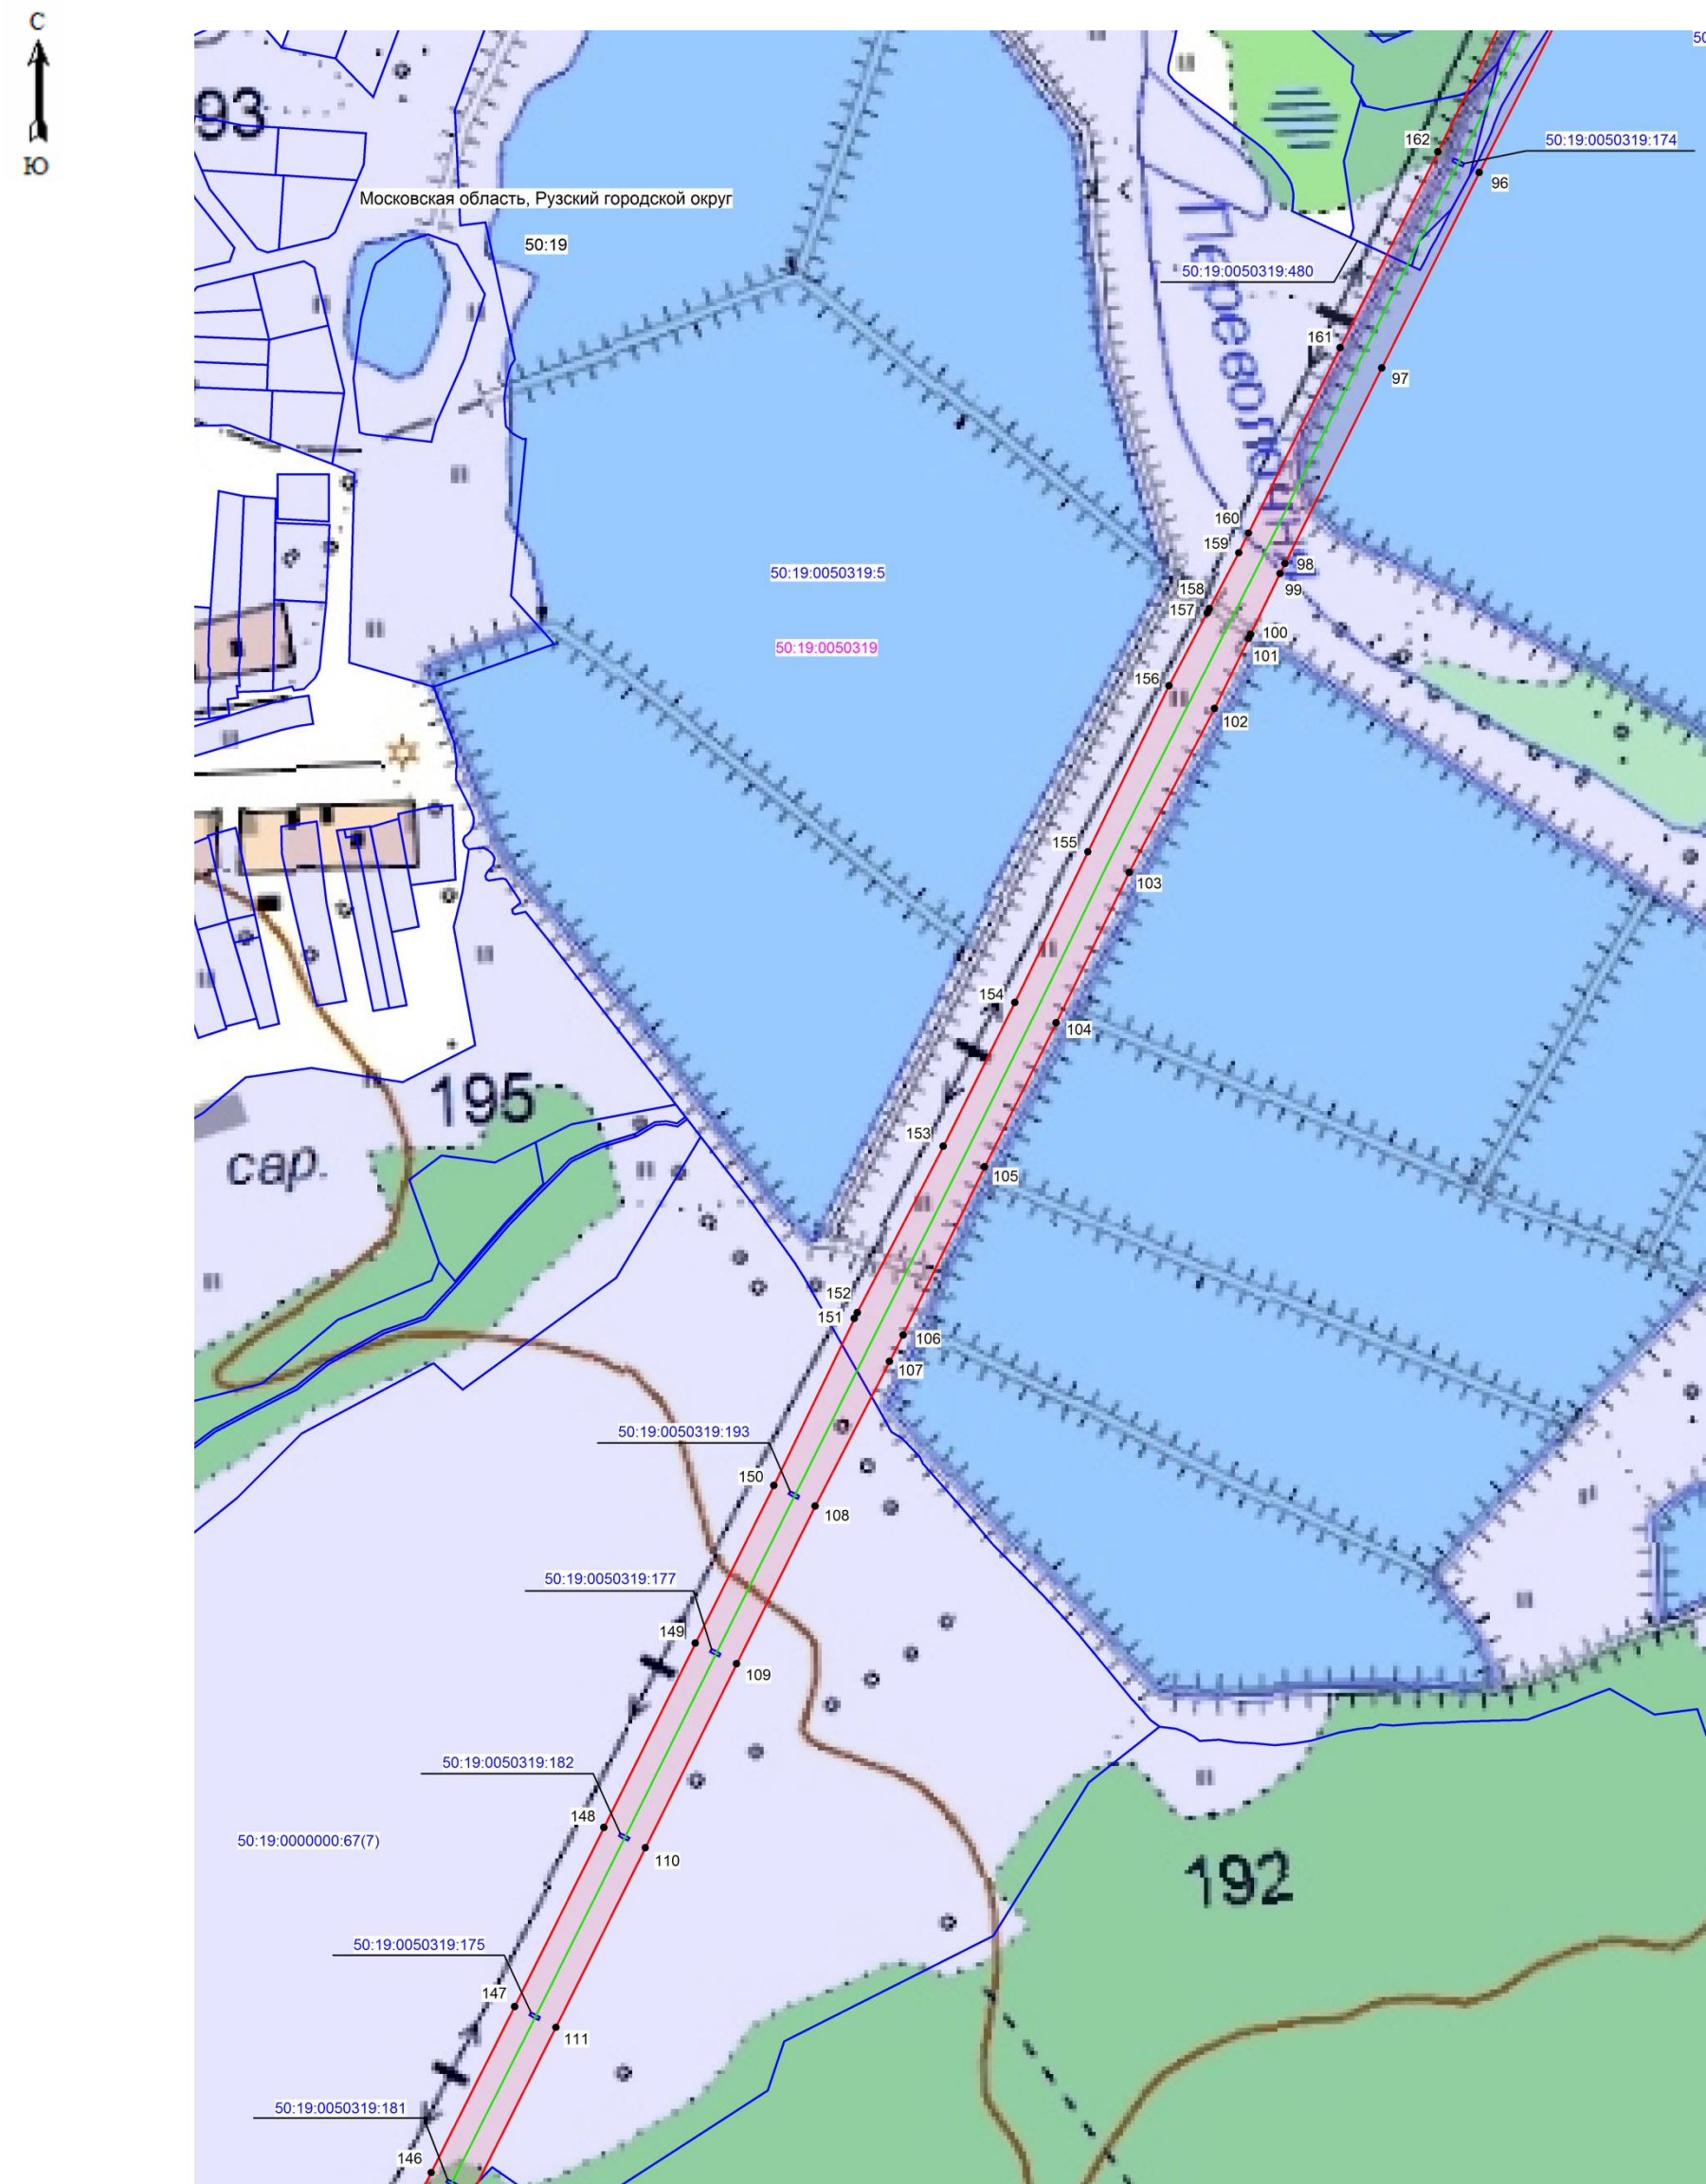


Масштаб 1: 5000

Используемые условные знаки и обозначения:

- 105 - поворотная точка границы публичного сервитута
- - граница зоны публичного сервитута
- - граница кадастрового квартала
- - граница земельного участка, имеющиеся в ЕГРН сведения о которой достаточны для определения ее местоположения
- 50:19:0050319 - номер кадастрового квартала
- 50:19:0050319:5 - кадастровый номер земельного участка
- - местоположение объекта, для которого устанавливается публичный сервитут

Кадастровый инженер Хурчак Е.В. Дата 18.01.2021 г.
Место для отписки не предусмотрено



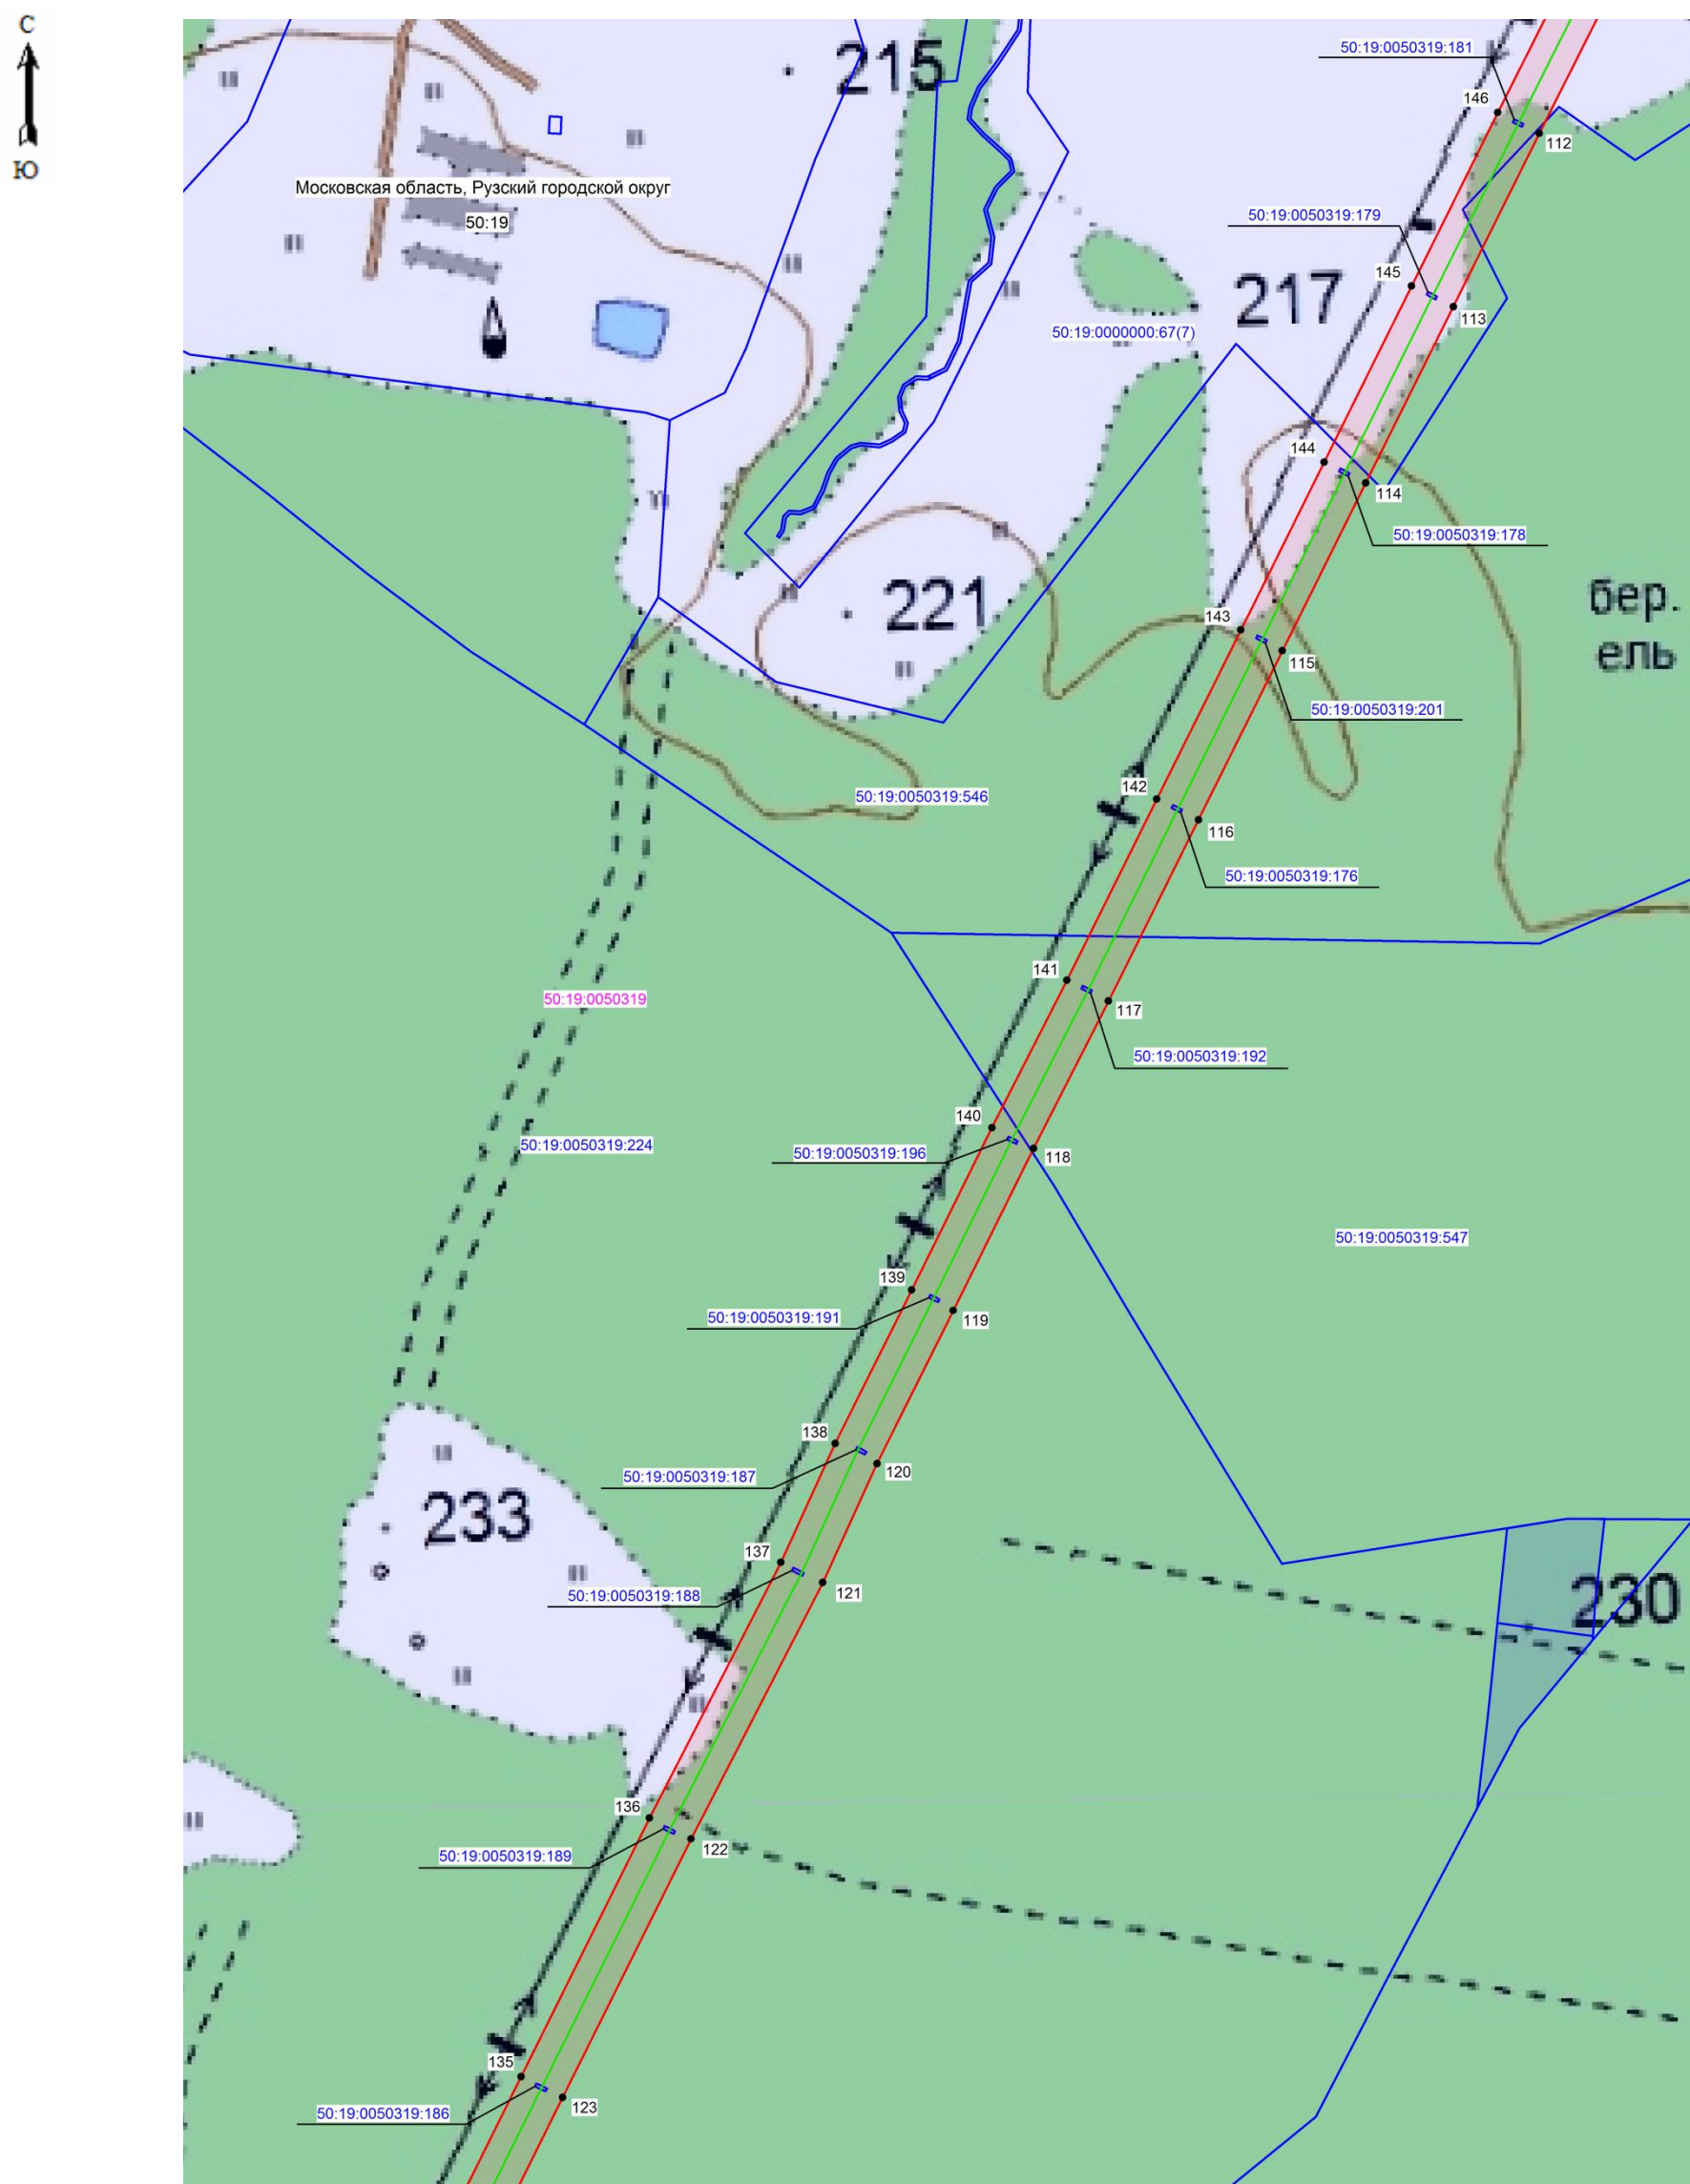

Масштаб 1: 5000

Используемые условные знаки и обозначения:


- 120 - поворотная точка границы публичного сервитута
- граница зоны публичного сервитута
- граница кадастрового квартала
- граница земельного участка, имеющиеся в ЕГРН сведения о которой достаточны для определения ее местоположения
- 50:19:0050319 - номер кадастрового квартала
- 50:19:0050319:191 - кадастровый номер земельного участка
- место, где устанавливается публичный сервитут

Кадастровый инженер — Хурчак Е.В.

Дата 18.01.2021 г.

Место для оттиска печати и подписи —



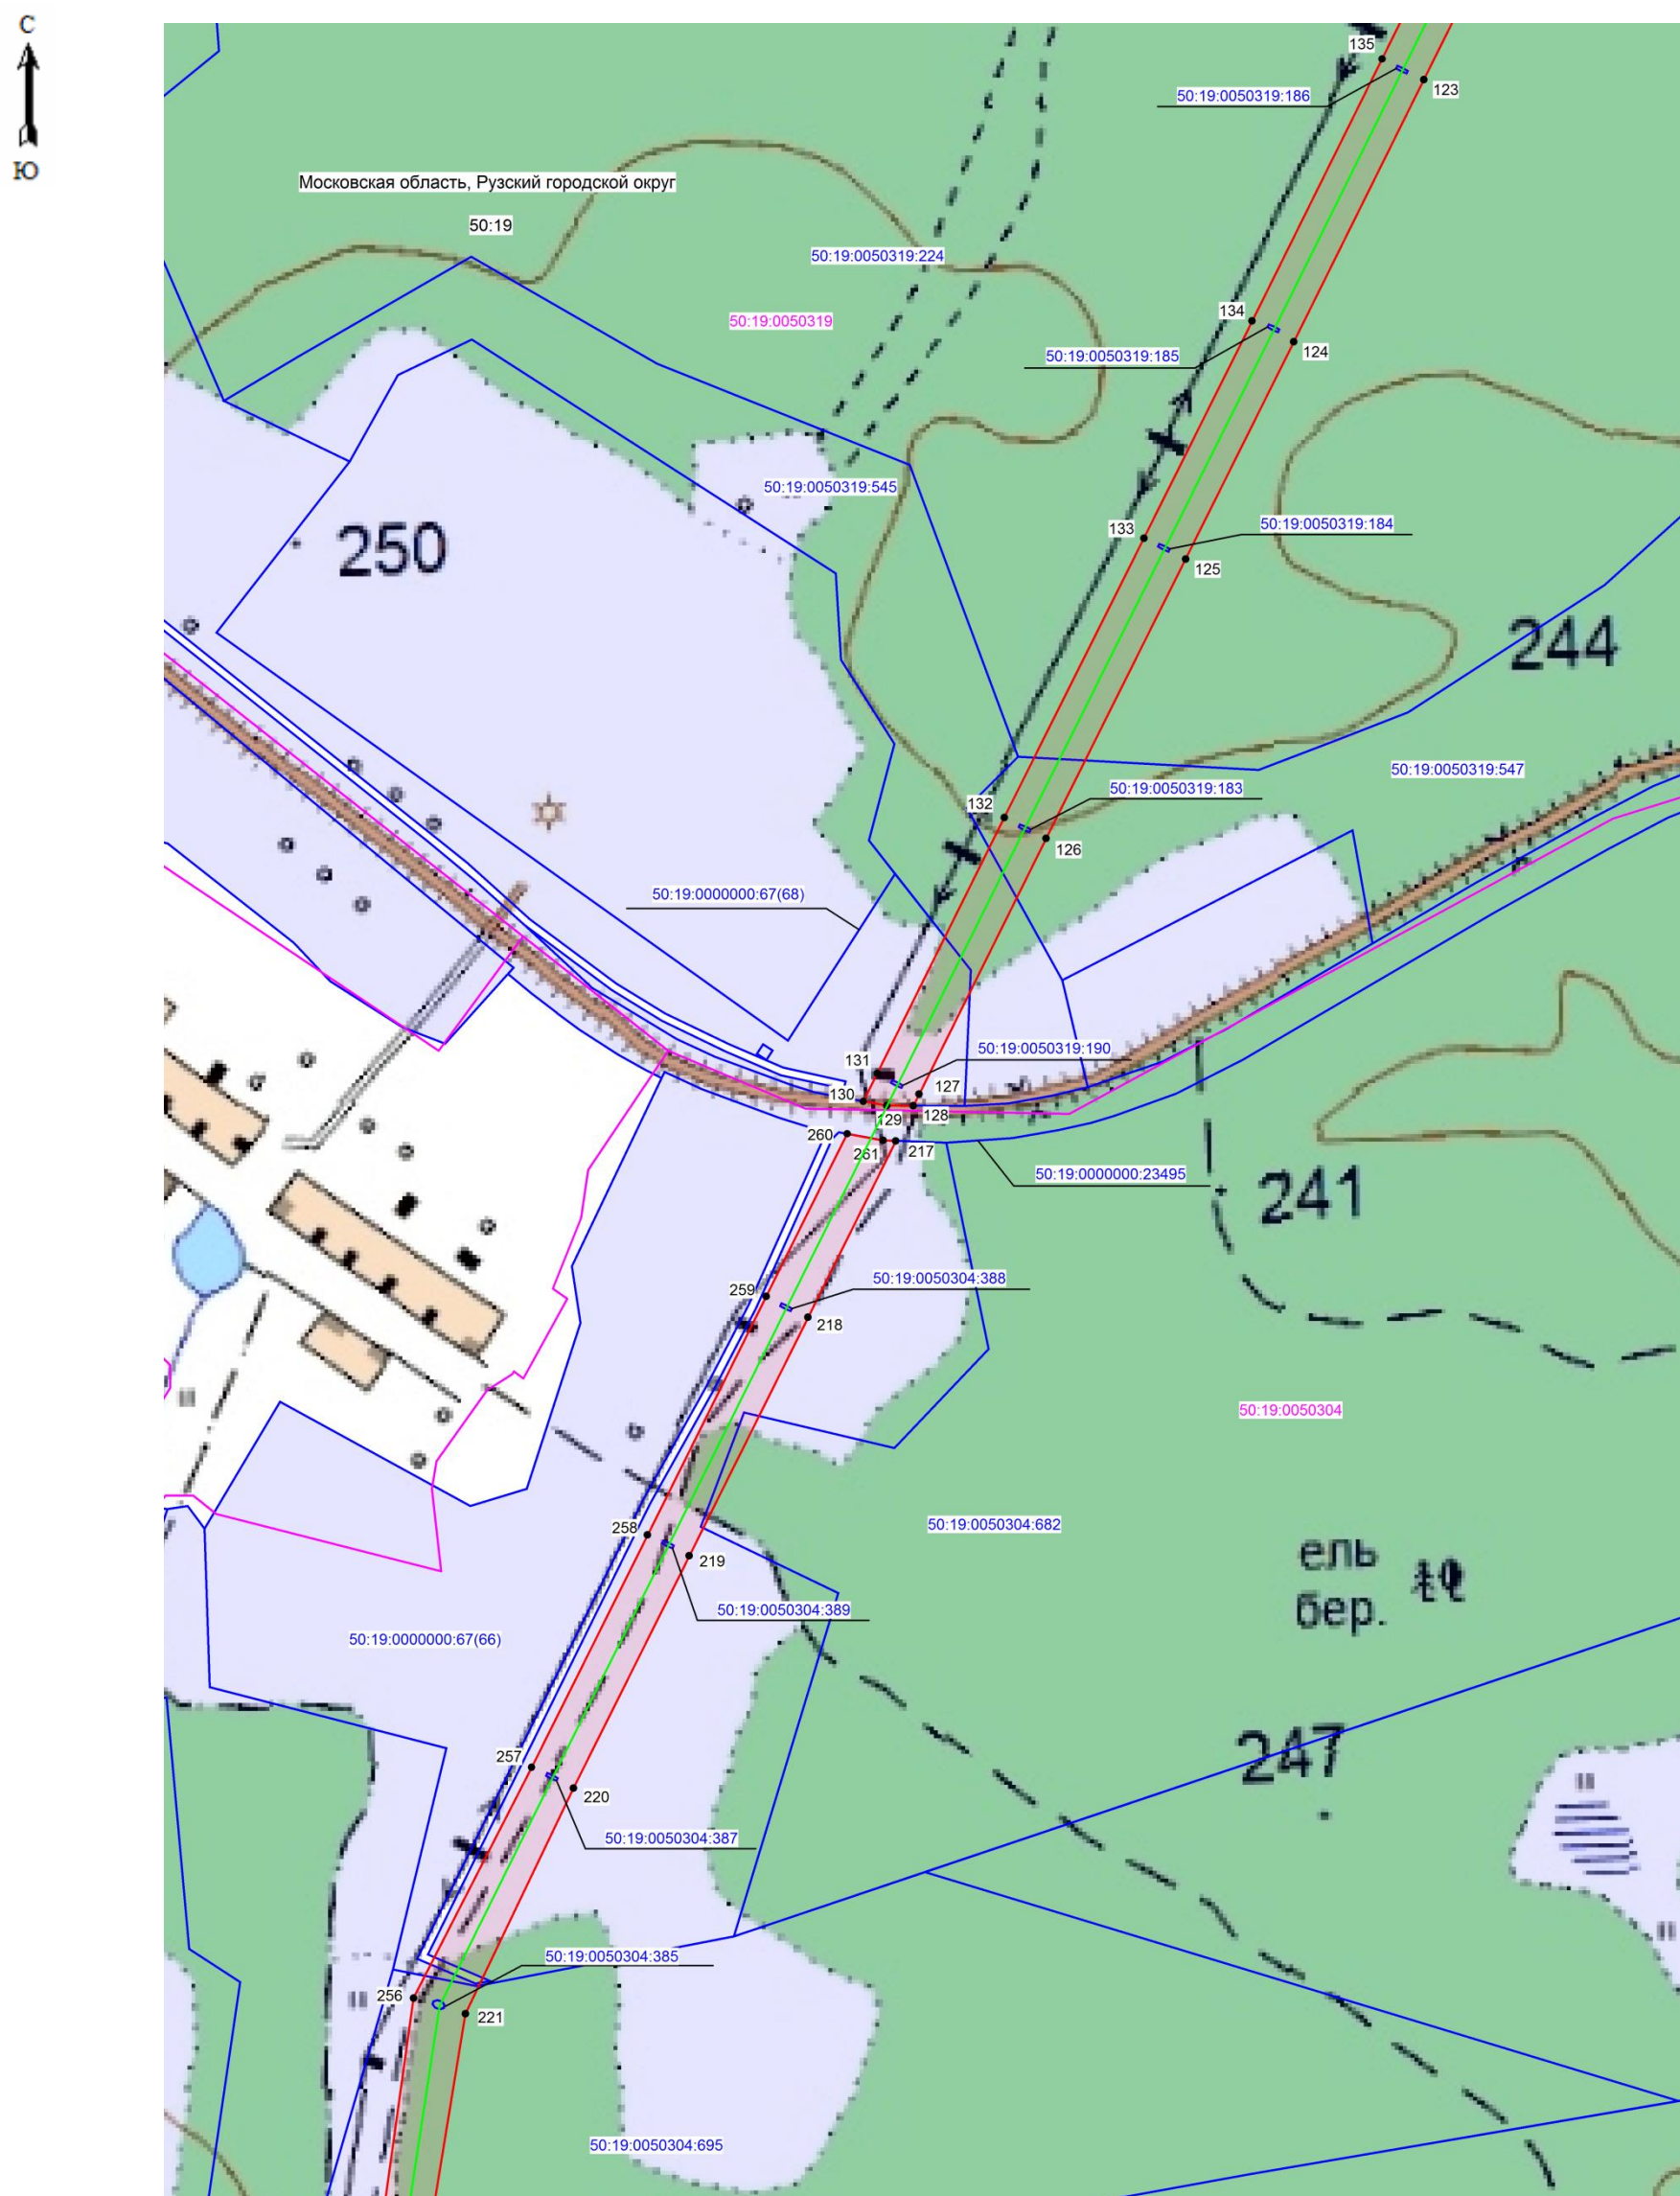


Масштаб 1: 5000

Используемые условные знаки и обозначения:

- 217 - поворотная точка границы публичного сервитута
- (red line) - граница зоны публичного сервитута
- (pink line) - граница кадастрового квартала
- (blue line) - граница земельного участка, имеющиеся в ЕГРН сведения о которой достаточны для определения ее местоположения
- 50:19:0050304 - номер кадастрового квартала
- 50:19:0050304:388 - кадастровый номер земельного участка
- (green line) - местоположение объекта, для которого устанавливается публичный сервитут

Кадастровый инженер _____ Хурчак Е.В. Дата 18.01.2021 г.
Место для отписки _____



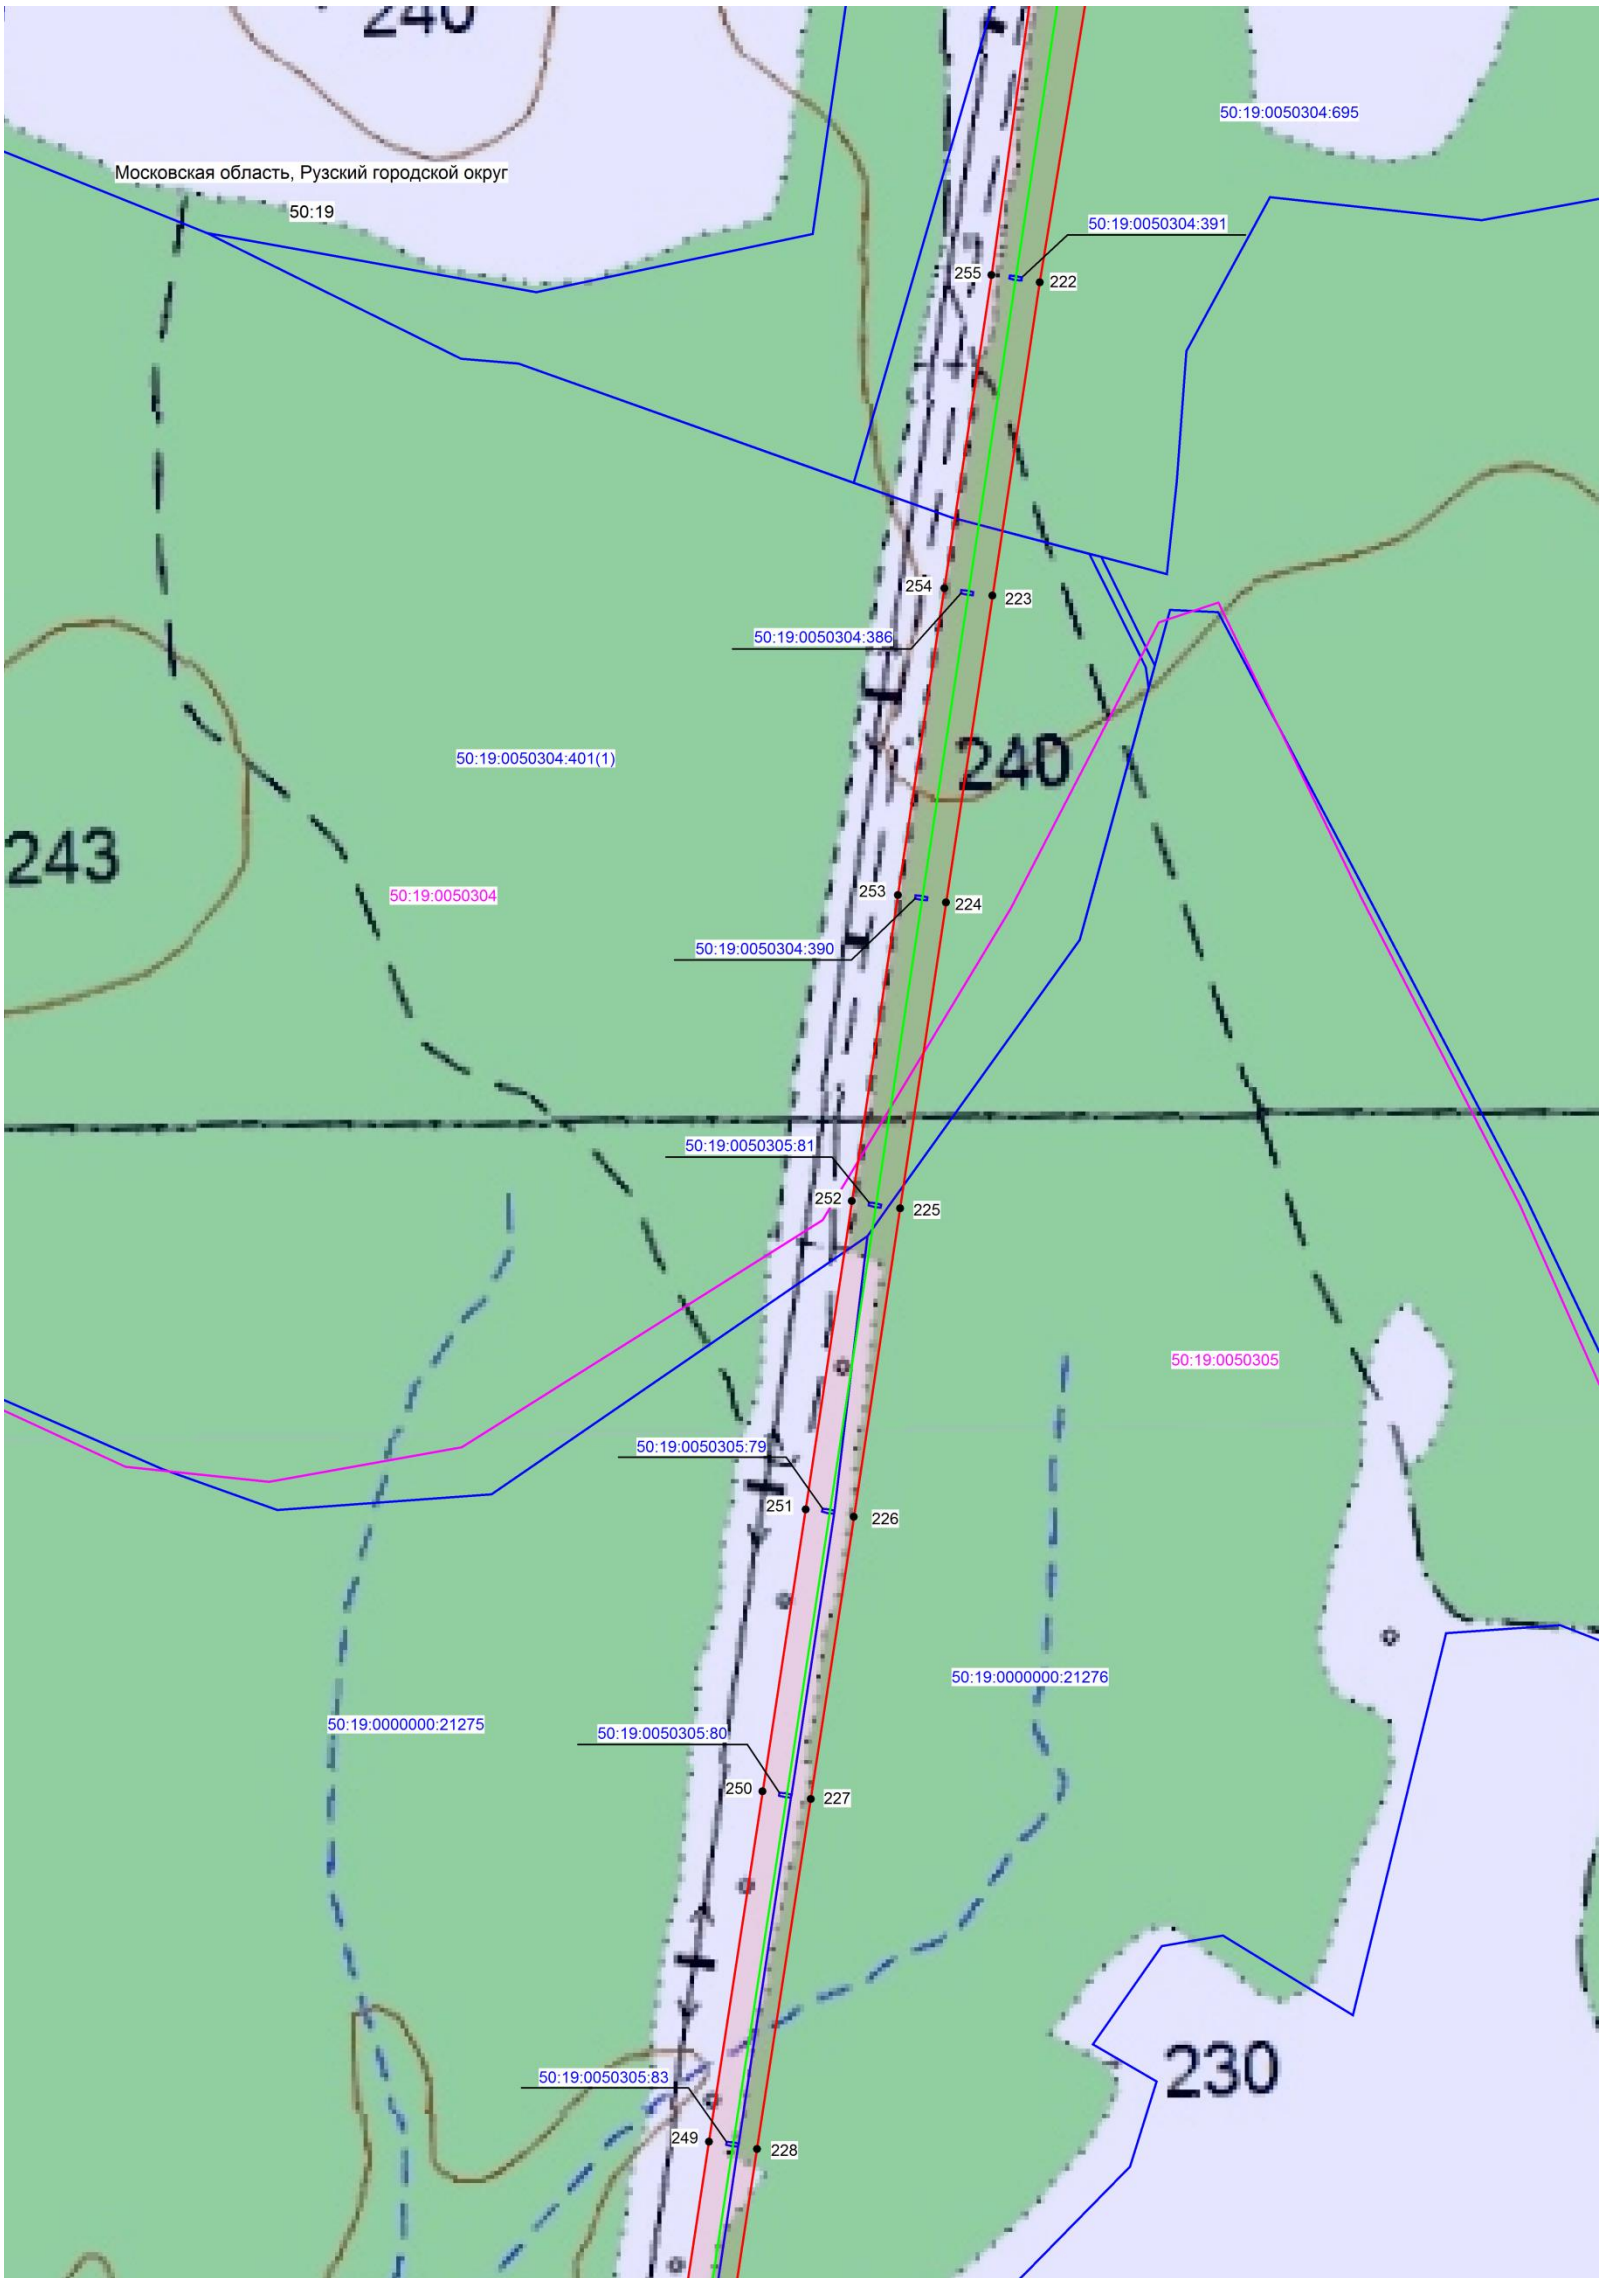


Масштаб 1: 5000

Используемые условные знаки и обозначения:

- 227 - поворотная точка границы публичного сервитута
- (red line) - граница зоны публичного сервитута
- (pink line) - граница кадастрового квартала
- (blue line) - граница земельного участка, имеющиеся в ЕГРН сведения о которой достаточны для определения ее местоположения
- 50:19:0050305 - номер кадастрового квартала
- 50:19:0050305:79 - кадастровый номер земельного участка
- (green line) - место расположения объекта, для которого устанавливается публичный сервитут

Кадастровый инженер  Хурчак Е.В. Дата 18.01.2021 г.
Место для оттиска печати 30.10.2021

осуществившего графическое описание

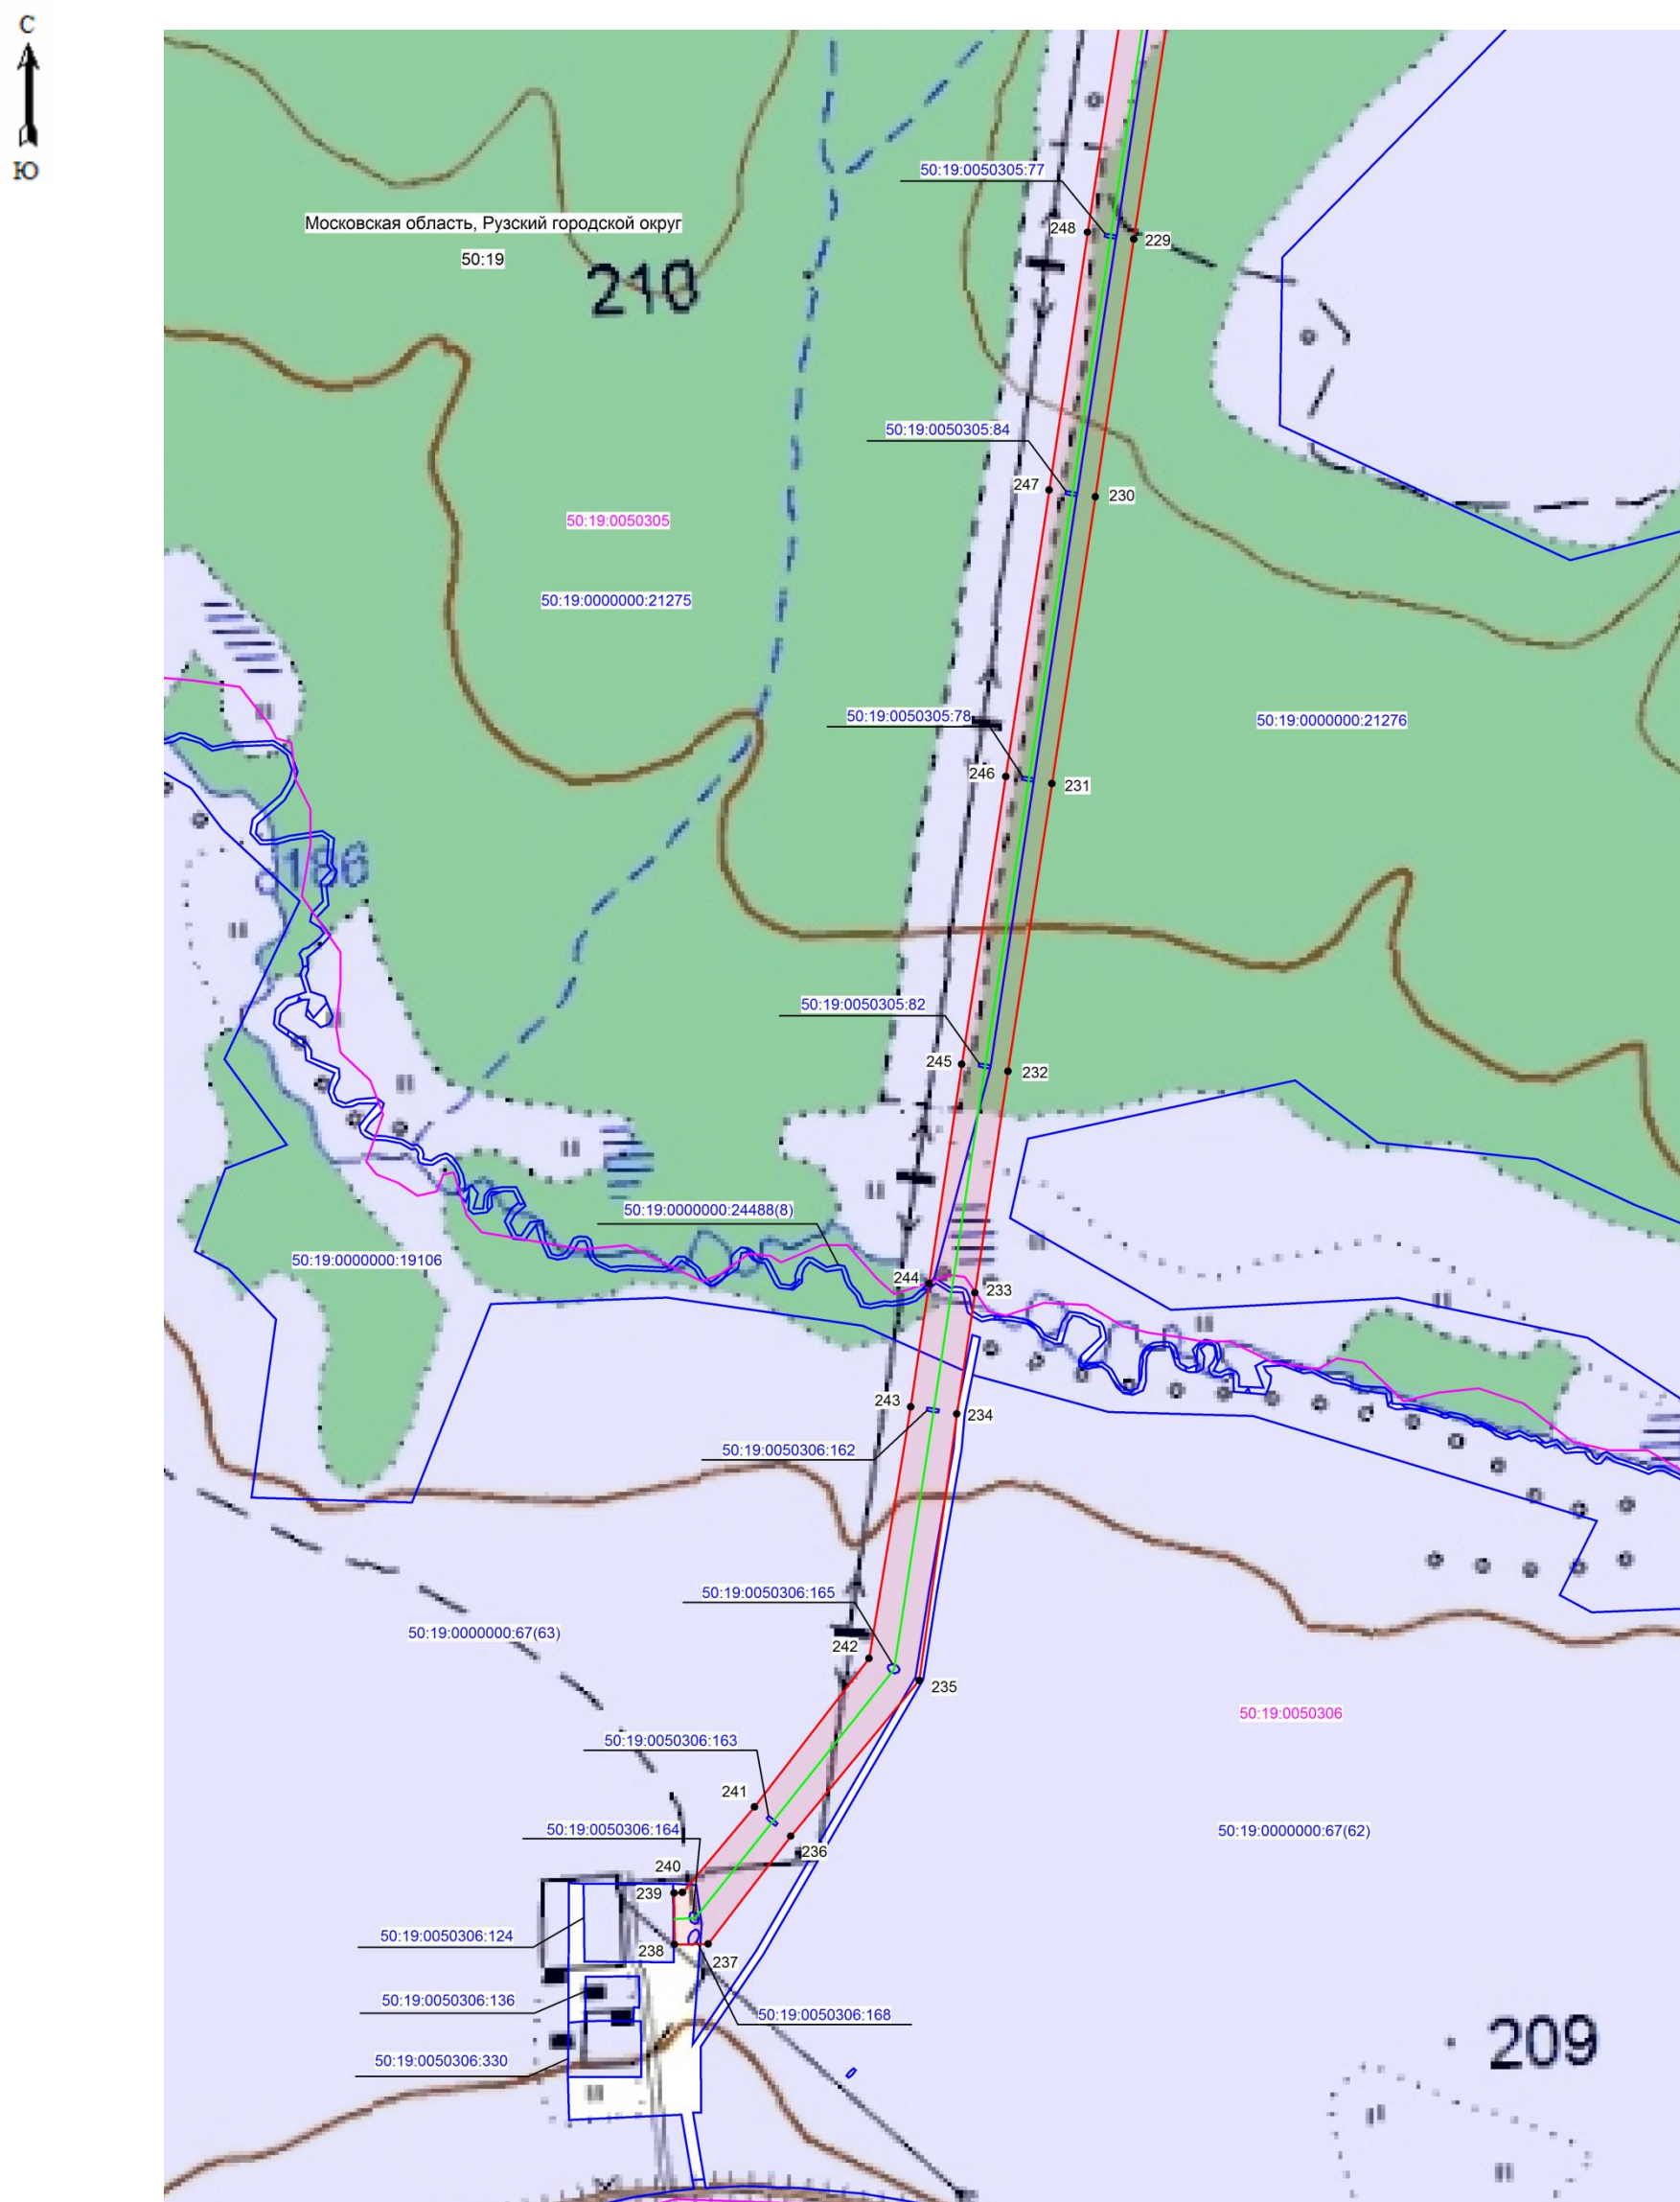

Масштаб 1: 5000

Используемые условные знаки и обозначения:

- 230 - поворотная точка границы публичного сервитута
- (red line) - граница зоны публичного сервитута
- (pink line) - граница кадастрового квартала
- (blue line) - граница земельного участка, имеющиеся в ЕГРН сведения о которой достаточны для определения ее местоположения
- 50:19:0050305 - номер кадастрового квартала
- 50:19:0050305:78 - кадастровый номер земельного участка
- (green line) - местоположение объекта, для которого устанавливается публичный сервитут

Кадастровый инженер

Хурчак Е.В.

Дата 18.01.2021 г.

Место для отрисовки плана, соответствующего графическое описание

