


ГЕНЕРАЛЬНЫЙ ПЛАН РУЗСКОГО МУНИЦИПАЛЬНОГО ОКРУГА
МОСКОВСКОЙ ОБЛАСТИ ПРИМЕНИТЕЛЬНО К НАСЕЛЕННОМУ
ПУНКТУ П. ДОМА ОТДЫХА "ЛУЖКИ"

КАРТА ГРАНИЦ ЗЕМЕЛЬ СЕЛЬСКОХОЗЯЙСТВЕННОГО НАЗНАЧЕНИЯ С
ОТОБРАЖЕНИЕМ ОСОБО ЦЕННЫХ СЕЛЬСКОХОЗЯЙСТВЕННЫХ УГОДИЙ И
МЕЛИОРИРУЕМЫХ ЗЕМЕЛЬ РУЗСКОГО МУНИЦИПАЛЬНОГО ОКРУГА
МОСКОВСКОЙ ОБЛАСТИ ПРИМЕНИТЕЛЬНО К НАСЕЛЕННОМУ ПУНКТУ П. ДОМА
ОТДЫХА "ЛУЖКИ"

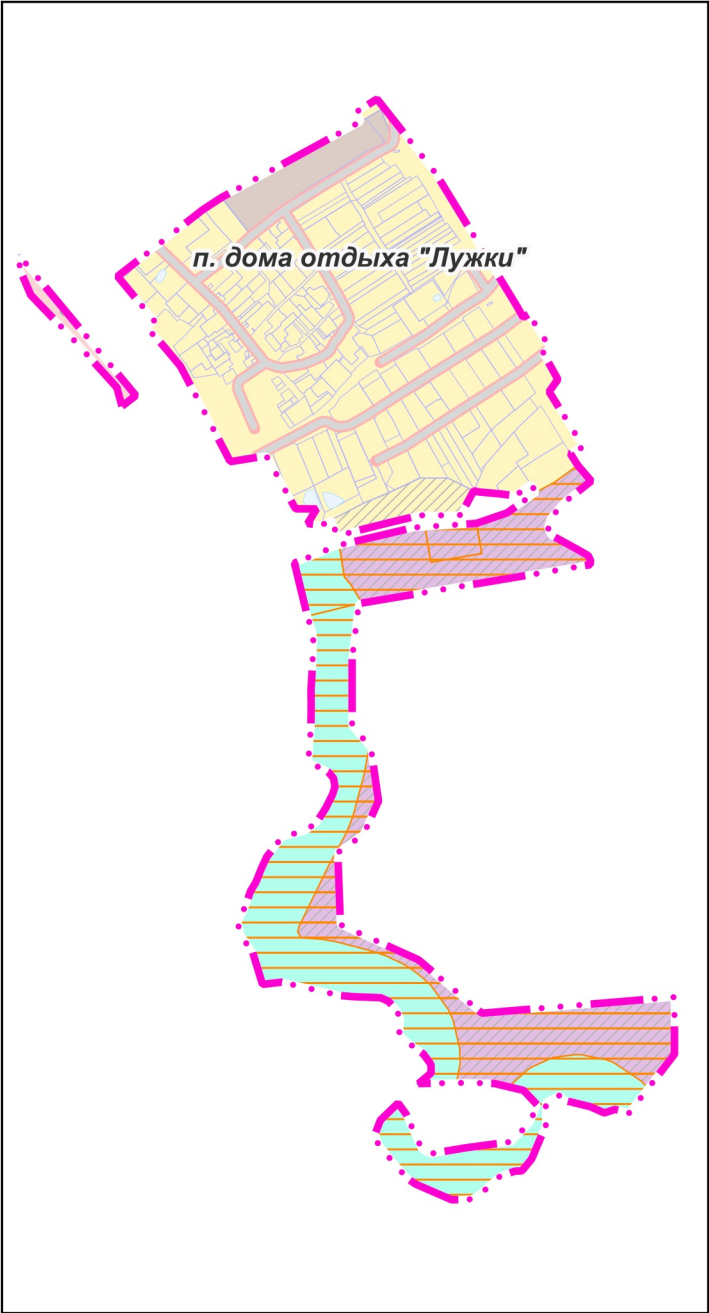

УСЛОВНЫЕ ОБОЗНАЧЕНИЯ

Границы

- населенного пункта п. дома отдыха "Лужки" (утверждаемые)
- земельных участков, поставленных на государственный кадастровый учет
- земли сельскохозяйственного назначения, зарегистрированные в государственном кадастре недвижимости

Поверхностные водные объекты*

- земли, покрытые поверхностными водами

* Отображены в информационных целях, не являются предметом утверждения генерального плана

Должность	ФИО	Подпись	Дата	Государственное задание № 834.7 на 2026 год			
И. о. директора	А.Н. Чуньков			Московская область, Рузский муниципальный округ			
Руководитель мастерской	Н.В. Макаров						
Начальник отдела	Е.В. Кимяева						
Главный архитектор проекта	Е.Д. Михайлова						
				Генеральный план Рузского муниципального округа Московской области применительно к населенному пункту п. дома отдыха "Лужки"	Стадия	Лист	Листов
						7	7
					НИИПИ градостроительства ГАОУ МО «НИИПИ градостроительства»		
Проверил	Н.В. Макаров			Карта границ земель сельскохозяйственного назначения с отображением особо ценных сельскохозяйственных угодий и мелиорируемых земель Рузского муниципального округа Московской области применительно к населенному пункту п. дома отдыха "Лужки"	Масштаб 1:10000		