


ГЕНЕРАЛЬНЫЙ ПЛАН РУЗСКОГО МУНИЦИПАЛЬНОГО ОКРУГА МОСКОВСКОЙ ОБЛАСТИ ПРИМЕНИТЕЛЬНО К НАСЕЛЕННОМУ ПУНКТУ П. ДОМА ОТДЫХА "ЛУЖКИ"

КАРТА ВЛИЯНИЯ ЗОН САНИТАРНОЙ ОХРАНЫ ИСТОЧНИКОВ ПИТЬЕВОГО И ХОЗЯЙСТВЕННО-БЫТОВОГО ВОДОСНАБЖЕНИЯ ГОРОДА МОСКВЫ

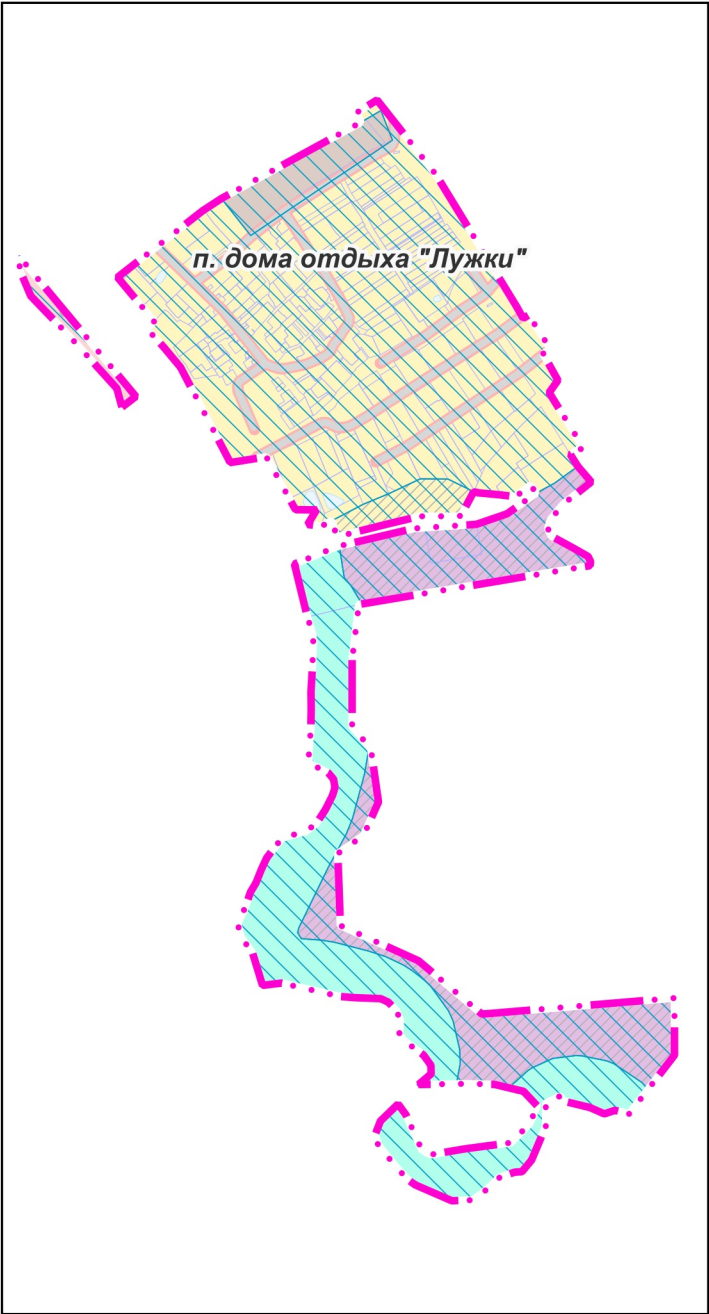

УСЛОВНЫЕ ОБОЗНАЧЕНИЯ

Границы



населенного пункта п. дома отдыха
"Лужки" (утверждаемые)



земельных участков, поставленных
на государственный кадастровый учет



функциональные зоны, границы которых
пересекают границы I, II поясов зон санитарной
охраны источников питьевого и хозяйственно-
бытового водоснабжения города Москвы

Примечание

Границы зон санитарной охраны источников питьевого и хозяйственно-бытового водоснабжения города Москвы отображены в материалах по обоснованию генерального плана на Карте границ зон санитарной охраны источников питьевого и хозяйственно-бытового водоснабжения города Москвы (ограниченного доступа) в информационных целях и не являются предметом утверждения генерального плана.

Режимы и регламенты использования зон санитарной охраны источников питьевого и хозяйственно-бытового водоснабжения приведены в текстовой части настоящего тома.

Должность	ФИО	Подпись	Дата	Государственное задание № 834.7 на 2026 год			
И. о. директора	А.Н. Чуньков			Московская область, Рузский муниципальный округ			
Руководитель мастерской	Н.В. Макаров						
Начальник отдела	Е.В. Кимеева						
Главный архитектор проекта	Е.Д. Михайлова						
				Генеральный план Рузского муниципального округа Московской области применительно к населенному пункту п. дома отдыха "Лужки"	Стадия	Лист	Листов
						3	4
Проверил	Н.В. Макаров			Карта влияния зон санитарной охраны источников питьевого и хозяйственно-бытового водоснабжения города Москвы Масштаб 1:10000	НИИПИ градоостроительства ГАОУ МО «НИИПИ градоостроительства»		