


ГЕНЕРАЛЬНЫЙ ПЛАН РУЗСКОГО МУНИЦИПАЛЬНОГО ОКРУГА МОСКОВСКОЙ ОБЛАСТИ ПРИМЕНительно К ЗЕМЕЛЬНОМУ УЧАСТКУ С КАДАСТРОВЫМ НОМЕРОМ 50:19:0050311:576

КАРТА ГРАНИЦ ЗЕМЕЛЬ ЛЕСНОГО ФОНДА С ОТОБРАЖЕНИЕМ ГРАНИЦ ЛЕСНИЧЕСТВ И ЛЕСОПАРКОВ НА ТЕРРИТОРИИ РУЗСКОГО МУНИЦИПАЛЬНОГО ОКРУГА МОСКОВСКОЙ ОБЛАСТИ ПРИМЕНительно К ЗЕМЕЛЬНОМУ УЧАСТКУ С КАДАСТРОВЫМ НОМЕРОМ 50:19:0050311:576

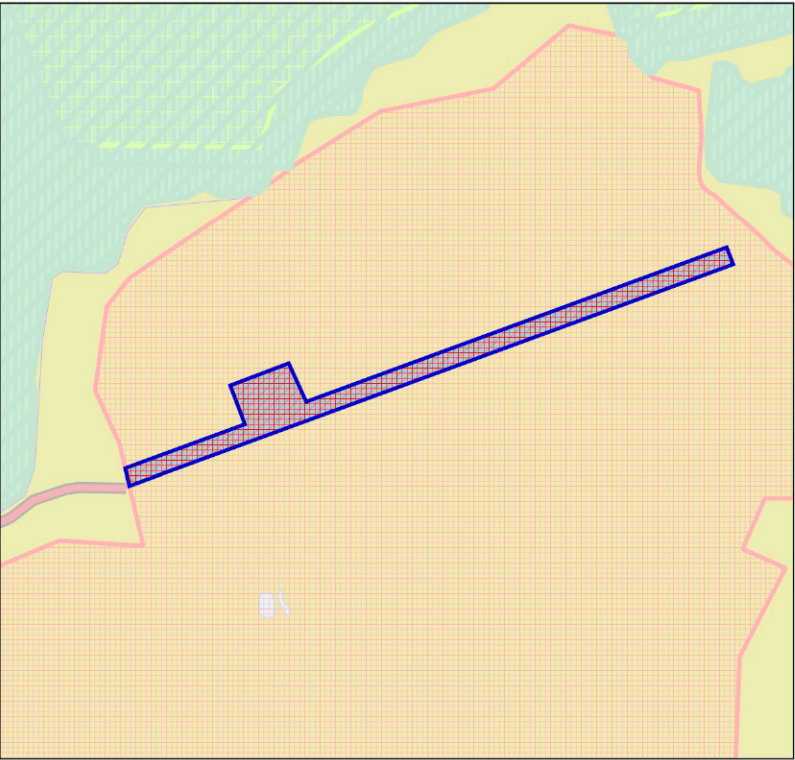

УСЛОВНЫЕ ОБОЗНАЧЕНИЯ

Границы

- разработки генерального плана*
- земельных участков, поставленных на кадастровый учет
- земельных участков, в отношении которых утверждены Акты об изменении документированной информации государственного лесного реестра

* Территории и объекты вне границ разработки отображены в информационных целях и утверждению в составе данного генерального плана не подлежат

Должность	ФИО	Подпись	Дата	Договор от 02.03.2026 №086-2026-Э			
Руководитель МГП	П.С. Богачев			Московская область, Рузский муниципальный округ			
Зам. нач.отд. №3 МГП	Н.В. Макаров						
ГАП отд. №3 МГП	Е.Д. Михайлова						
				Генеральный план Рузского муниципального округа Московской области применительно к земельному участку с кадастровым номером 50:19:0050311:576	Стадия	Лист	Листов
						6	7
				Карта границ земель лесного фонда с отображением границ лесничеств и лесопарков на территории Рузского муниципального округа Московской области применительно к земельному участку с кадастровым номером 50:19:0050311:576	НИИПИ градостроительства		
					ГАУ МО «НИИПИ градостроительства»		
Проверил	Н.В. Макаров				Масштаб 1:10000		