


ГЕНЕРАЛЬНЫЙ ПЛАН РУЗСКОГО МУНИЦИПАЛЬНОГО ОКРУГА МОСКОВСКОЙ ОБЛАСТИ ПРИМЕНительно К ЗЕМЕЛЬНОМУ УЧАСТКУ С КАДАСТРОВЫМ НОМЕРОМ 50:19:0050311:576

КАРТА ПЛАНИРУЕМОГО РАЗВИТИЯ ТРАНСПОРТНОЙ ИНФРАСТРУКТУРЫ В ГРАНИЦАХ РУЗСКОГО МУНИЦИПАЛЬНОГО ОКРУГА МОСКОВСКОЙ ОБЛАСТИ ПРИМЕНительно К ЗЕМЕЛЬНОМУ УЧАСТКУ С КАДАСТРОВЫМ НОМЕРОМ 50:19:0050311:576

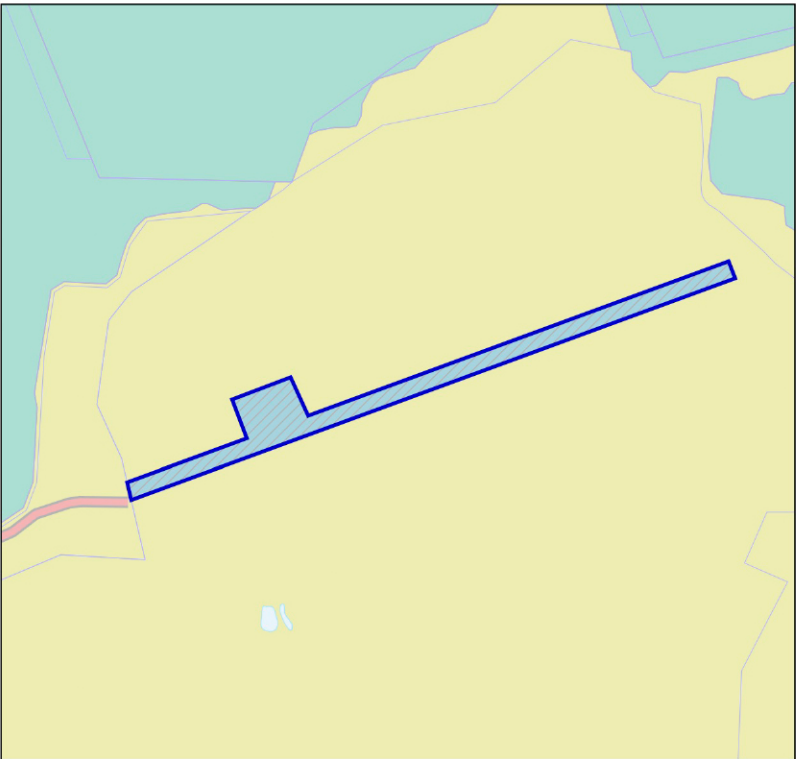

УСЛОВНЫЕ ОБОЗНАЧЕНИЯ

Границы

-  разработки генерального плана*
-  земельных участков, поставленных на кадастровый учет

* Территории и объекты вне границ разработки отображены в информационных целях и утверждению в составе данного генерального плана не подлежат

Должность	ФИО	Подпись	Дата	Договор от 02.03.2026 №086-2026-Э			
Руководитель МГП	П.С. Богачев			Московская область, Рузский муниципальный округ			
Зам. нач.отд. №3 МГП	Н.В. Макаров						
ГАП отд. №3 МГП	Е.Д. Михайлова						
				Генеральный план Рузского муниципального округа Московской области применительно к земельному участку с кадастровым номером 50:19:0050311:576	Стадия	Лист	Листов
						4	7
				Карта планируемого развития транспортной инфраструктуры в границах Рузского муниципального округа Московской области применительно к земельному участку с кадастровым номером 50:19:0050311:576	НИИПИ градостроительства		
					ГАУ МО «НИИПИ градостроительства»		
Проверил	Н.В. Макаров				Масштаб 1:10000		