


Схема расположения границ публичного сервитута

Объект: Газопровод высокого давления к д. Мишенка с последующей газификацией
 Местоположение: Российская Федерация, Московская область, Рузский городской округ
 ОЗ1 = 160 кв.м.

Обозначение публичного сервитута ОЗ1			
Каталог координат (Система координат МСК-50, зона 1)			
Обозначение характерных точек границ	Координаты, м		Площадь контура, кв.м
	X	Y	
1	2	3	4
1	438791,4	1306153,73	160
2	438768,14	1306186,81	
3	438764,8	1306184,61	
4	438787,66	1306152,1	
1	438791,4	1306153,73	

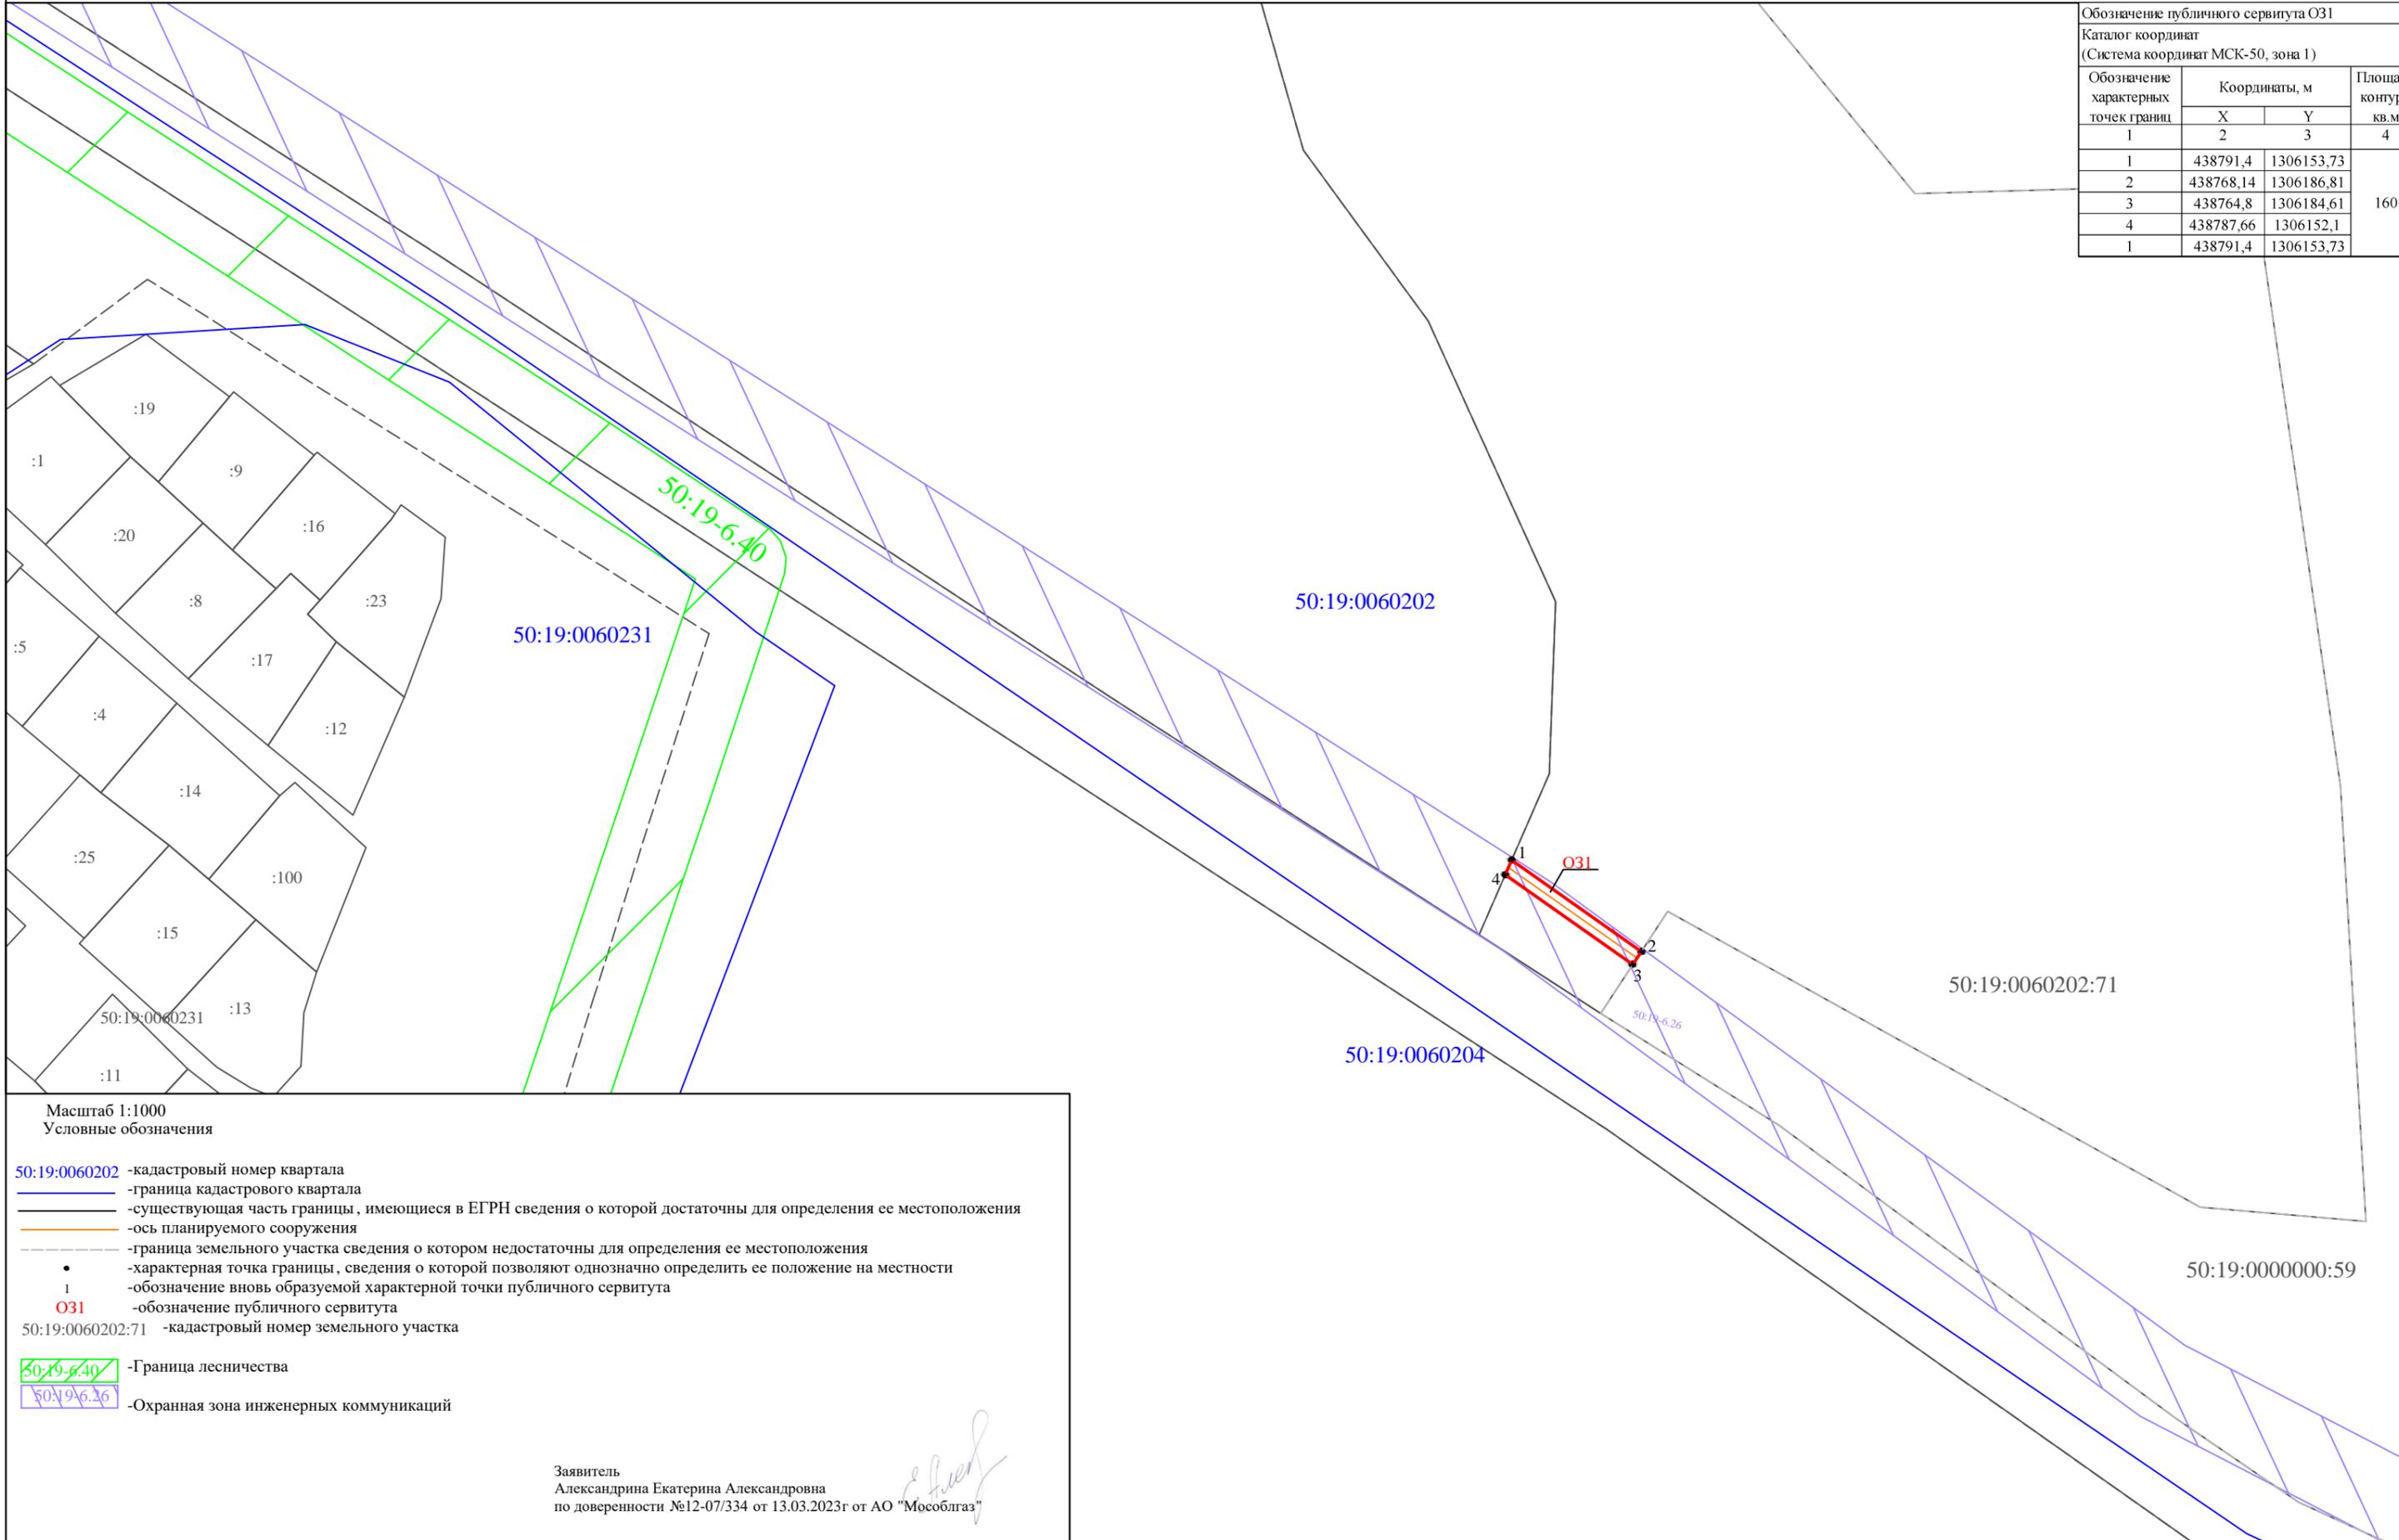

Масштаб 1:1000
 Условные обозначения

- 50:19:0060202 - кадастровый номер квартала
- - граница кадастрового квартала
- - существующая часть границы, имеющиеся в ЕГРН сведения о которой достаточны для определения ее местоположения
- - ось планируемого сооружения
- - - - граница земельного участка сведения о котором недостаточны для определения ее местоположения
- - характеристическая точка границы, сведения о которой позволяют однозначно определить ее положение на местности
- 1 - обозначение вновь образуемой характеристической точки публичного сервитута
- OЗ1 - обозначение публичного сервитута
- 50:19:0060202:71 - кадастровый номер земельного участка
- 50:19:06.40 - Граница лесничества
- 50:19:06.26 - Охранная зона инженерных коммуникаций

Заявитель
 Александрова Екатерина Александровна
 по доверенности №12-07/334 от 13.03.2023г от АО "Мособлгаз"