


ВНЕСЕНИЕ ИЗМЕНЕНИЙ В ПРАВИЛА ЗЕМЛЕПОЛЬЗОВАНИЯ И ЗАСТРОЙКИ ТЕРРИТОРИИ (ЧАСТИ ТЕРРИТОРИИ) РУЗСКОГО ГОРОДСКОГО ОКРУГА МОСКОВСКОЙ ОБЛАСТИ ПРИМЕНИТЕЛЬНО К ТЕРРИТОРИИ, РАСПОЛОЖЕННОЙ ПО АДРЕСУ: МОСКОВСКАЯ ОБЛАСТЬ, РУЗСКИЙ ГОРОДСКОЙ ОКРУГ, ВБЛИЗИ Д. УГЛЫНЬ

КАРТА ГРАДОСТРОИТЕЛЬНОГО ЗОНИРОВАНИЯ С ОТОБРАЖЕНИЕМ ГРАНИЦ НАСЕЛЕННЫХ ПУНКТОВ, ГРАНИЦ ЗОН С ОСОБЫМИ УСЛОВИЯМИ ИСПОЛЬЗОВАНИЯ ТЕРРИТОРИЙ, ГРАНИЦ ТЕРРИТОРИЙ ОБЪЕКТОВ КУЛЬТУРНОГО НАСЛЕДИЯ И ГРАНИЦ ТЕРРИТОРИЙ ИСТОРИЧЕСКИХ ПОСЕЛЕНИЙ (ПО СВЕДЕНИЯМ ЕГРН)

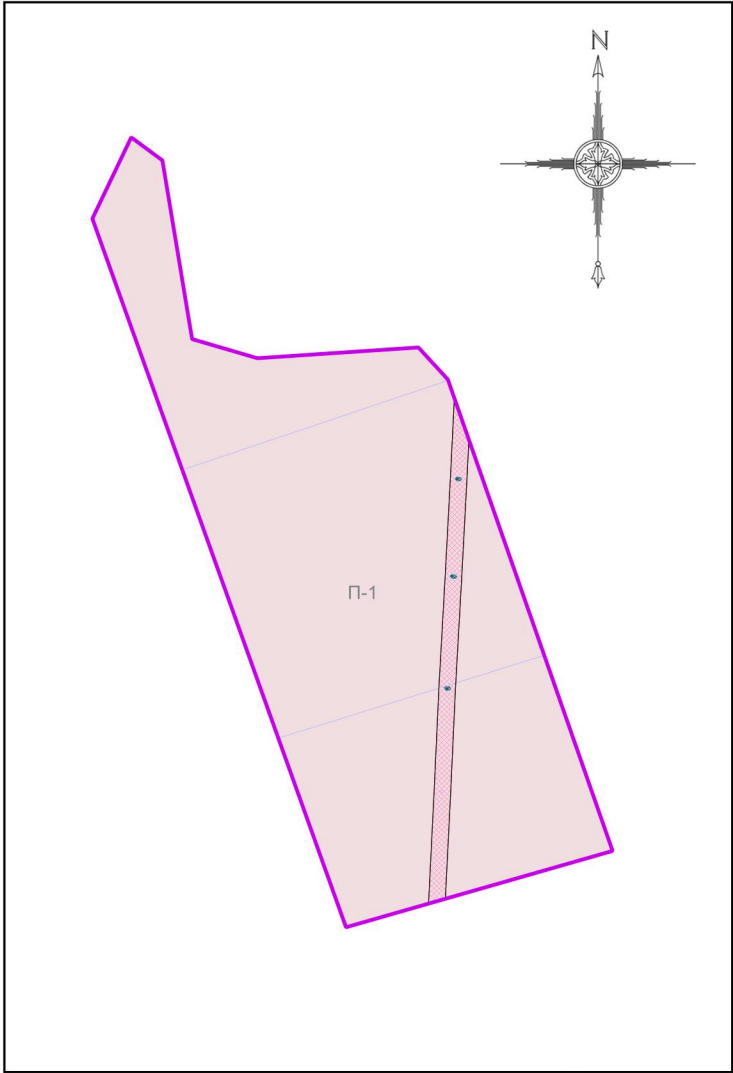

Условные обозначения:

Границы

- Разработки
- Земельных участков (по данным ЕГРН)
- Территориальных зон

Территориальные зоны

- П-1 - Зона недропользования

Зоны с особыми условиями использования территорий

- Водоохранная зона
- Прибрежная защитная полоса
- Охранная зона инженерных коммуникаций

Иные территории и зоны с особыми режимами использования территорий

- Зона публичного сервитута
- Территория лесничества

Подписи территориальных зон

- П-1 - Виды территориальных зон

Должность	ФИО	Подпись	Дата	Договор от 28.09.2023 № 156-2023			
Нач. отд. ПЗЗ ЦОГД	Д.М. Пападопулос			Московская область, Рузский городской округ			
ГИП отд. ПЗЗ ЦОГД	Д.А. Косенко						
ГИП отд. ПЗЗ ЦОГД	А.В. Складорова						
Вед. инж. отдела ПЗЗ ЦОГД	В.Ю. Парамонов			Внесение изменений в Правила землепользования и застройки территории (части территории) Рузского городского округа Московской области применительно к территории, расположенной по адресу: Московская область, Рузский городской округ, вблизи д. Углынь	Стадия	Лист	Листов
					ГД	2.2	3
					НИИПИ Градостроительства ГАОУ МО "НИИПИ градостроительства"		
				Карта градостроительного зонирования с отображением границ населенных пунктов, границ зон с особыми условиями использования территорий, границ территорий объектов культурного наследия и границ территорий исторических поселений (по сведениям ЕГРН)			
Проверил	Д.М. Пападопулос			Масштаб 1:10000 (Разработано в М 1:10000, выведено на печать в М 1:15000)			