



АДМИНИСТРАЦИЯ РУЗСКОГО ГОРОДСКОГО ОКРУГА
МОСКОВСКОЙ ОБЛАСТИ

ПОСТАНОВЛЕНИЕ

от 06.05.2024 № 2474

об установлении публичного сервитута в порядке главы V.7. Земельного кодекса Российской Федерации по адресу (местоположение): Московская область, Рузский городской округ в пользу АО "Мособлгаз" в целях размещения линейного объекта (Распределительный газопровод низкого давления $P < 0,0023$ МПа, расположенный по адресу: Московская область, Рузский г.о, п. Старая Руза. Догазификация населенного пункта - п. Старая Руза.) для выполнения мероприятий по подводке газа до границ негазифицированных расположенных в населенных пунктах, в соответствии с поручением Президента Российской Федерации Федеральному Собранию Российской Федерации от 21.04.2021 (Перечень поручений утвержден Президентом РФ 02.05.2021 № Пр-753)

В соответствии с Земельным кодексом Российской Федерации, Федеральным законом от 06.10.2003 № 131-ФЗ «Об общих принципах организации местного самоуправления в Российской Федерации», Законом Московской области № 23/96-ОЗ «О регулировании земельных отношений в Московской области», руководствуясь Уставом Рузского городского округа, учитывая ходатайство АО "Мособлгаз" от 04.04.2024 № P001-8312869498-83486608,

ПОСТАНОВЛЯЕТ:

1. Установить публичный сервитут на срок 120 месяцев в отношении земельных участков, согласно приложению № 1 к настоящему Постановлению, в пользу АО "Мособлгаз", в целях размещения линейного объекта (Распределительный газопровод низкого давления $P < 0,0023$ МПа, расположенный по адресу: Московская область, Рузский г.о, п. Старая Руза. Догазификация населенного пункта - п. Старая Руза.) для выполнения мероприятий по подводке газа до границ негазифицированных домовладений, расположенных в газифицированных населенных пунктах, в соответствии с поручением Президента Российской Федерации Федеральному Собранию Российской Федерации от 21.04.2021 (Перечень поручений утвержден Президентом РФ 02.05.2021 №Пр-753), в границах в соответствии с приложением №1 "Описание местоположение границ" к настоящему Постановлению.

1.1. Срок, в течение которого использование земельных участков (их частей) и (или) расположенных на них объектов недвижимого имущества в соответствии с их разрешенным использованием будет в соответствии с п.п. 4 п. 1 ст. 39.41 Земельного Кодекса РФ невозможно или существенно затруднено: 3 месяца для строительства.

1.2. Решение об установлении публичного сервитута принимается в соответствии Программой Правительства Московской области «Развитие газификации в Московской области до 2030 года», утвержденной постановлением Правительства Московской области от 20.12.2004 № 778/50.

1.3. Реквизиты нормативных актов, определяющих порядок установления зон с особыми условиями использования территорий и содержание ограничений прав на земельные участки в границах таких зон в случае, если публичный сервитут устанавливается в целях размещения инженерного сооружения, требующего установления зон с особыми условиями использования территорий - Постановление Правительства Российской Федерации от 20.11.2000 № 878 «Об утверждении Правил охраны газораспределительных сетей».

1.4. АО "Мособлгаз" привести земельные участки в состояние, пригодное для использования в соответствии с видом разрешенного использования, в срок не позднее чем 3 месяца после завершения деятельности.

2. Администрации в течение 5 рабочих дней направить копию настоящего Постановления в Управление Федеральной службы государственной регистрации, кадастра и картографии по Московской области для внесения сведений об установлении публичного сервитута в отношении земельных участков, указанных в пункте 1 настоящего Постановления, в Единый государственный реестр недвижимости.

3. Администрации в течение 5 рабочих дней разместить настоящее Постановление на официальном информационном сайте администрации - <http://www.ruzaregion.ru> в информационно-телекоммуникационной сети «Интернет».

4. Управлению земельных отношений в течение 5 рабочих дней направить владельцу публичного сервитута копию настоящего Постановления, сведения о лицах, являющихся правообладателями земельных участков, сведения о лицах, подавших заявления об учете их прав (обременений прав) на земельные участки, способах связи с ними, копии документов, подтверждающих права указанных лиц на земельные участки.

5. Контроль за выполнением настоящего Постановления возложить на Заместителя Главы Рузского городского округа В.Б. Буздину.

Глава городского округа



Н.Н.Пархоменко

Приложение № 1
к Постановлению

от 06.05.2024 № 2474



№	Кадастровый номер земельного участка	Адрес / описание местоположения
1	2	3
1	50:19:0040305:9	Являющийся составной частью земельного участка с кадастровым номером 50:19.0000000:3 (единое землепользование), Московская область
2	50:19:0040408:7	Являющийся составной частью земельного участка с кадастровым номером 50:19.0000000:3 (единое землепользование), Московская область

ОПИСАНИЕ МЕСТОПОЛОЖЕНИЯ ГРАНИЦ**Публичный сервитут в целях размещения линейного объекта системы газоснабжения - Распределительный газопровод низкого давления $P \leq 0,0023$ МПа**

(наименование объекта, местоположение границ которого описано (далее - объект))

Раздел 1**Сведения об объекте**

№ п/п	Характеристики объекта	Описание характеристик
1	2	3
1	Местоположение объекта	Московская область , Рузский г.о., п. Старая Руза
2	Площадь объекта \pm величина погрешности определения площади ($P \pm \Delta P$)	$102 \text{ м}^2 \pm 4 \text{ м}^2$
3	Иные характеристики объекта	

Раздел 2

**Сведения о местоположении границ
объекта**

1. Система координат МСК-50, зона 1


2. Сведения о характерных точках границ объекта

Обозначение характерных точек границ	Координаты, м		Метод определения координат характерной точки	Средняя квадратическая погрешность положения характерной точки (M _t), м	Описание обозначения точки на местности (при наличии)
	X	Y			
1	2	3	4	5	6
1	456136.23	1303251.32	Метод спутниковых геодезических измерений (определений)	0,10	—
2	456132.36	1303252.48		0,10	
3	456126.10	1303227.25		0,10	
4	456129.70	1303226.08		0,10	
1	456136.23	1303251.32		0,10	

3. Сведения о характерных точках части (частей) границы объекта

1	2	3	4	5	6
—	—	—	—	—	—

Раздел 4
План границ объекта

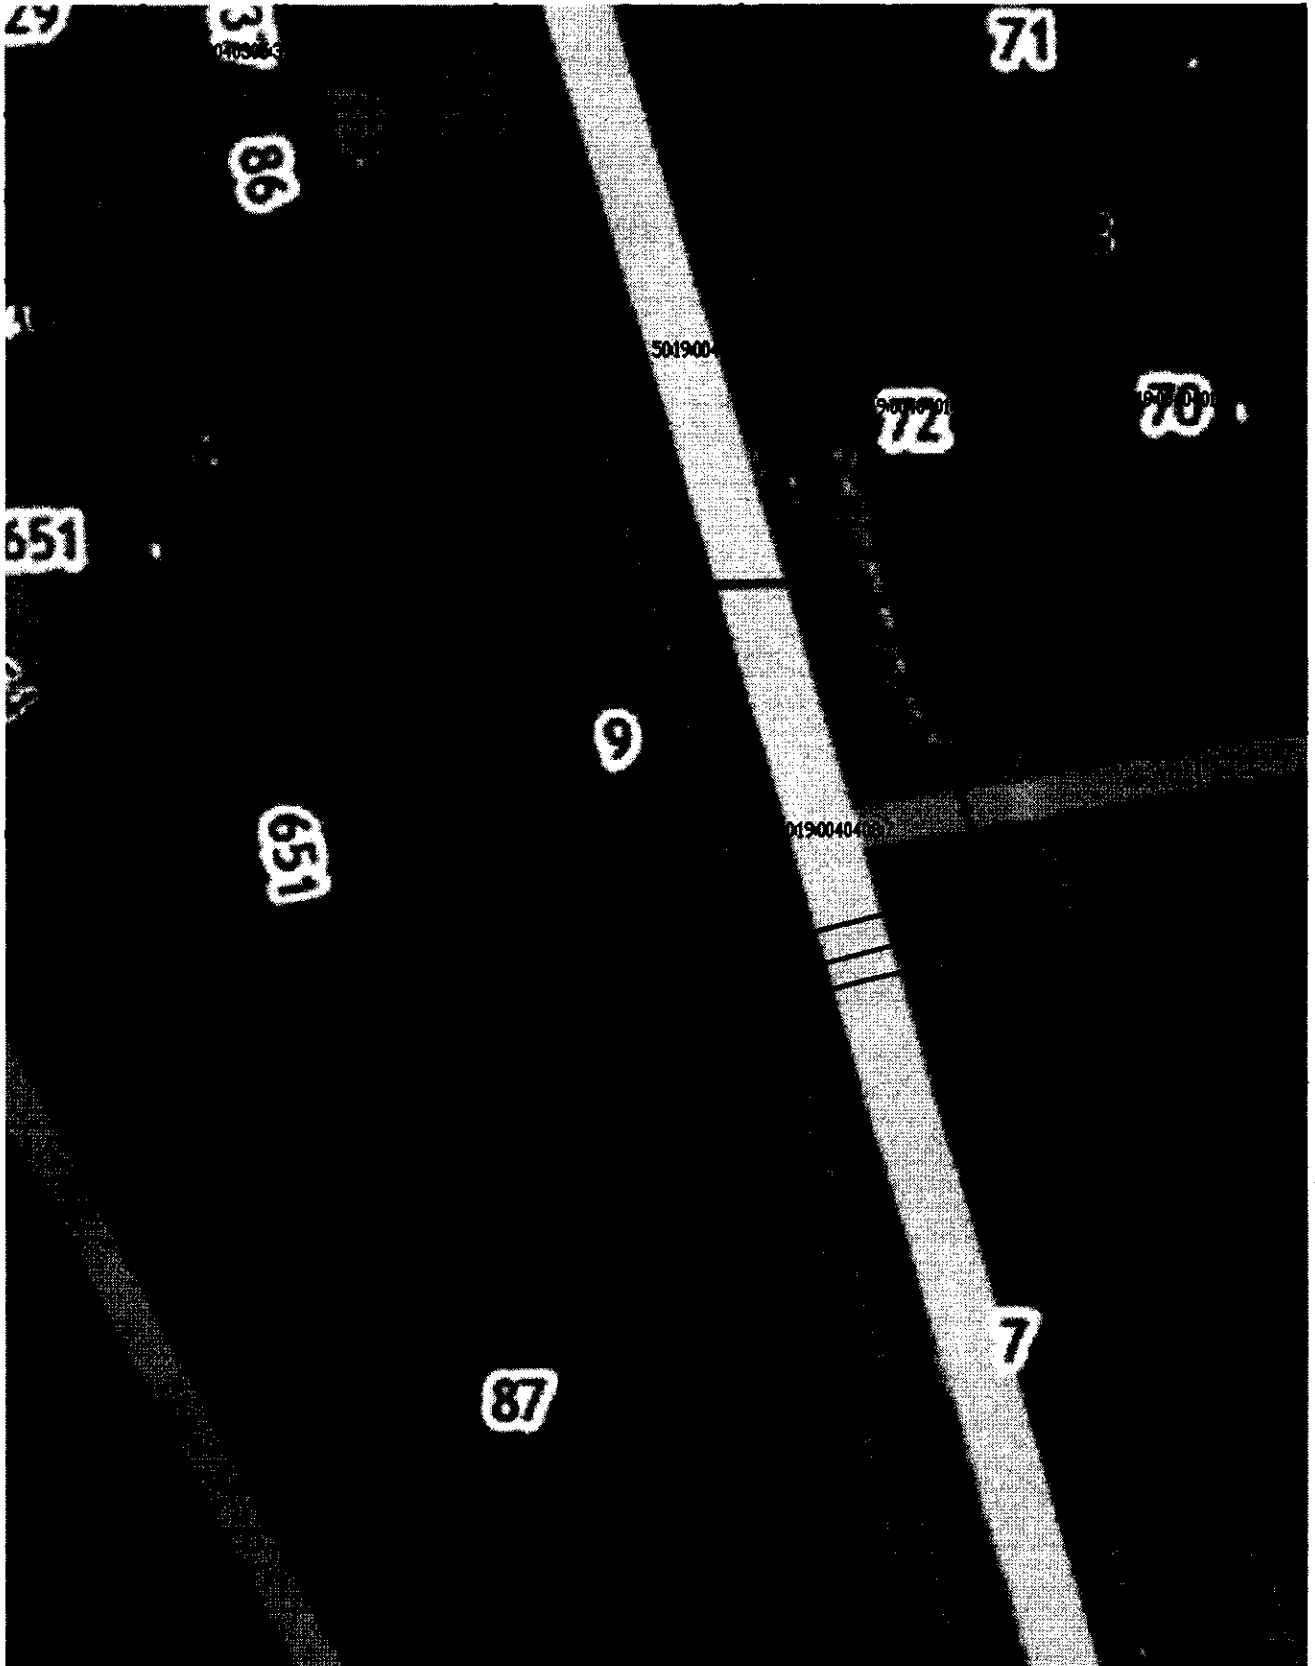

Масштаб 1:500

Прохождение границы		Описание прохождения границы
от точки	до точки	
1	2	3
—	—	—

