

ГРАФИЧЕСКОЕ ОПИСАНИЕ
местоположения границ населенных пунктов, территориальных
зон, особо охраняемых природных территорий, зон с особыми
условиями использования территории
«Газификация д.Вандово» Рузского городского округа Московской области

(наименование объекта, местоположение границ которого описано (далее - объект))

Раздел 1

| Сведения об объекте | | |
|---------------------|---|---|
| № п/п | Характеристики объекта | Описание характеристик |
| 1 | 2 | 3 |
| 1 | Местоположение объекта | Московская область, Рузский г.о., д.Вандово |
| 2 | Площадь объекта ± величина погрешности определения площади ($P \pm \Delta P$) | 1 196 м ² ± 12 м ² |
| 3 | Иные характеристики объекта | - |

Раздел 2

Сведения о местоположении границ объекта

1. Система координат МСК-50, зона 1

2. Сведения о характерных точках границ объекта

| Обозначение характерных точек границ | Координаты, м | | Метод определения координат характерной точки | Средняя квадратическая погрешность положения характерной точки (Mt), м | Описание обозначения точки на местности (при наличии) |
|---|---------------|--------------|---|---|--|
| | X | Y | | | |
| 1 | 2 | 3 | 4 | 5 | 6 |
| контур 1 | | | | | |
| 1 | 458 055,37 | 1 286 389,58 | Аналитический метод | 0,10 | — |
| 2 | 458 051,47 | 1 286 416,46 | | 0,10 | |
| 3 | 458 051,55 | 1 286 420,88 | | 0,10 | |
| 4 | 458 050,69 | 1 286 424,78 | | 0,10 | |
| 5 | 458 049,32 | 1 286 424,48 | | 0,10 | |
| 6 | 458 045,61 | 1 286 424,50 | | 0,10 | |
| 7 | 458 045,47 | 1 286 416,08 | | 0,10 | |
| 8 | 458 049,50 | 1 286 388,28 | | 0,10 | |
| 9 | 458 050,04 | 1 286 385,65 | | 0,10 | |
| 10 | 458 050,88 | 1 286 383,10 | | 0,10 | |
| 11 | 458 053,50 | 1 286 389,81 | | 0,10 | |
| 1 | 458 055,37 | 1 286 389,58 | | 0,10 | |
| контур 2 | | | | | |
| 1 | 457 940,58 | 1 286 739,80 | Аналитический метод | 0,10 | — |
| 2 | 457 931,27 | 1 286 737,47 | | 0,10 | |
| 3 | 457 929,69 | 1 286 735,90 | | 0,10 | |
| 4 | 457 915,95 | 1 286 725,26 | | 0,10 | |
| 5 | 457 916,64 | 1 286 719,71 | | 0,10 | |
| 6 | 457 917,71 | 1 286 719,03 | | 0,10 | |
| 7 | 457 933,36 | 1 286 731,15 | | 0,10 | |
| 8 | 457 934,83 | 1 286 732,45 | | 0,10 | |
| 9 | 457 936,12 | 1 286 733,93 | | 0,10 | |
| 1 | 457 940,58 | 1 286 739,80 | | 0,10 | |
| контур 3 | | | | | |
| 1 | 457 907,23 | 1 286 710,92 | Аналитический метод | 0,10 | — |
| 2 | 457 907,72 | 1 286 718,88 | | 0,10 | |
| 3 | 457 893,27 | 1 286 707,70 | | 0,10 | |
| 4 | 457 892,66 | 1 286 708,49 | | 0,10 | |
| 5 | 457 890,71 | 1 286 706,98 | | 0,10 | |
| 6 | 457 885,06 | 1 286 700,63 | | 0,10 | |
| 7 | 457 882,36 | 1 286 698,21 | | 0,10 | |
| 8 | 457 879,18 | 1 286 696,46 | | 0,10 | |
| 9 | 457 841,40 | 1 286 680,96 | | 0,10 | |
| 10 | 457 836,43 | 1 286 677,52 | | 0,10 | |
| 11 | 457 833,96 | 1 286 675,71 | | 0,10 | |
| 12 | 457 831,78 | 1 286 673,42 | | 0,10 | |
| 13 | 457 829,18 | 1 286 669,58 | | 0,10 | |
| 14 | 457 828,46 | 1 286 668,20 | | 0,10 | |
| 15 | 457 835,74 | 1 286 666,91 | | 0,10 | |
| 16 | 457 837,83 | 1 286 669,57 | | 0,10 | |
| 17 | 457 840,41 | 1 286 671,76 | | 0,10 | |
| 18 | 457 844,76 | 1 286 674,77 | | 0,10 | |
| 19 | 457 881,83 | 1 286 689,98 | | 0,10 | |
| 20 | 457 886,40 | 1 286 692,49 | | 0,10 | |
| 21 | 457 890,48 | 1 286 695,76 | | 0,10 | |
| 22 | 457 895,51 | 1 286 701,84 | | 0,10 | |

Раздел 2

| Сведения о местоположении границ объекта | | | | | |
|---|------------|--------------|---------------------|------|---|
| 1 | 2 | 3 | 4 | 5 | 6 |
| 1 | 457 907,23 | 1 286 710,92 | Аналитический метод | 0,10 | — |
| контур 4 | | | | | |
| 1 | 457 701,38 | 1 286 499,04 | Аналитический метод | 0,10 | — |
| 2 | 457 701,04 | 1 286 498,17 | | 0,10 | |
| 3 | 457 700,02 | 1 286 495,50 | | 0,10 | |
| 4 | 457 699,54 | 1 286 492,76 | | 0,10 | |
| 5 | 457 699,39 | 1 286 489,92 | | 0,10 | |
| 6 | 457 699,67 | 1 286 487,13 | | 0,10 | |
| 7 | 457 704,63 | 1 286 449,75 | | 0,10 | |
| 8 | 457 708,32 | 1 286 439,93 | | 0,10 | |
| 9 | 457 712,05 | 1 286 409,20 | | 0,10 | |
| 10 | 457 712,41 | 1 286 406,20 | | 0,10 | |
| 11 | 457 712,83 | 1 286 403,33 | | 0,10 | |
| 12 | 457 713,85 | 1 286 400,60 | | 0,10 | |
| 13 | 457 709,84 | 1 286 433,93 | | 0,10 | |
| 14 | 457 709,83 | 1 286 434,00 | | 0,10 | |
| 15 | 457 705,29 | 1 286 469,74 | | 0,10 | |
| 16 | 457 705,28 | 1 286 469,81 | | 0,10 | |
| 17 | 457 702,33 | 1 286 491,83 | | 0,10 | |
| 1 | 457 701,38 | 1 286 499,04 | 0,10 | | |
| 3. Сведения о характерных точках части (частей) границы объекта | | | | | |
| 1 | 2 | 3 | 4 | 5 | 6 |
| — | — | — | — | — | — |

Раздел 3

Сведения о местоположении измененных (уточненных) границ объекта

1. Система координат МСК-50, зона 1

2. Сведения о характерных точках границ объекта

| Обозначение характерных точек границы | Существующие координаты, м | | Измененные (уточненные) координаты, м | | Метод определения координат характерной точки | Средняя квадратическая погрешность положения характерной точки (Mt), м | Описание обозначения точки на местности (при наличии) |
|---|-------------------------------|---|---|---|---|---|--|
| | X | Y | X | Y | | | |
| 1 | 2 | 3 | 4 | 5 | 6 | 7 | 8 |
| — | — | — | — | — | — | — | — |
| 3. Сведения о характерных точках части (частей) границы объекта | | | | | | | |
| 1 | 2 | 3 | 4 | 5 | 6 | 7 | 8 |
| — | — | — | — | — | — | — | — |

Схема расположения границ публичного сервитута



Масштаб 1:500

Условные обозначения:

- 1

- граница кадастрового квартала;

- часть границы, сведения ЕГРН о которой позволяют однозначно определить ее положение на местности;

- характерная точка границы публичного сервитута;

- проектируемый газопровод;
- 50:19:0040211


: 23788

- номер кадастрового квартала;

- обозначение земельного участка, сведения о котором содержатся в ЕГРН;
- граница населенного пункта;

- граница публичного сервитута.

Схема расположения границ публичного сервитута

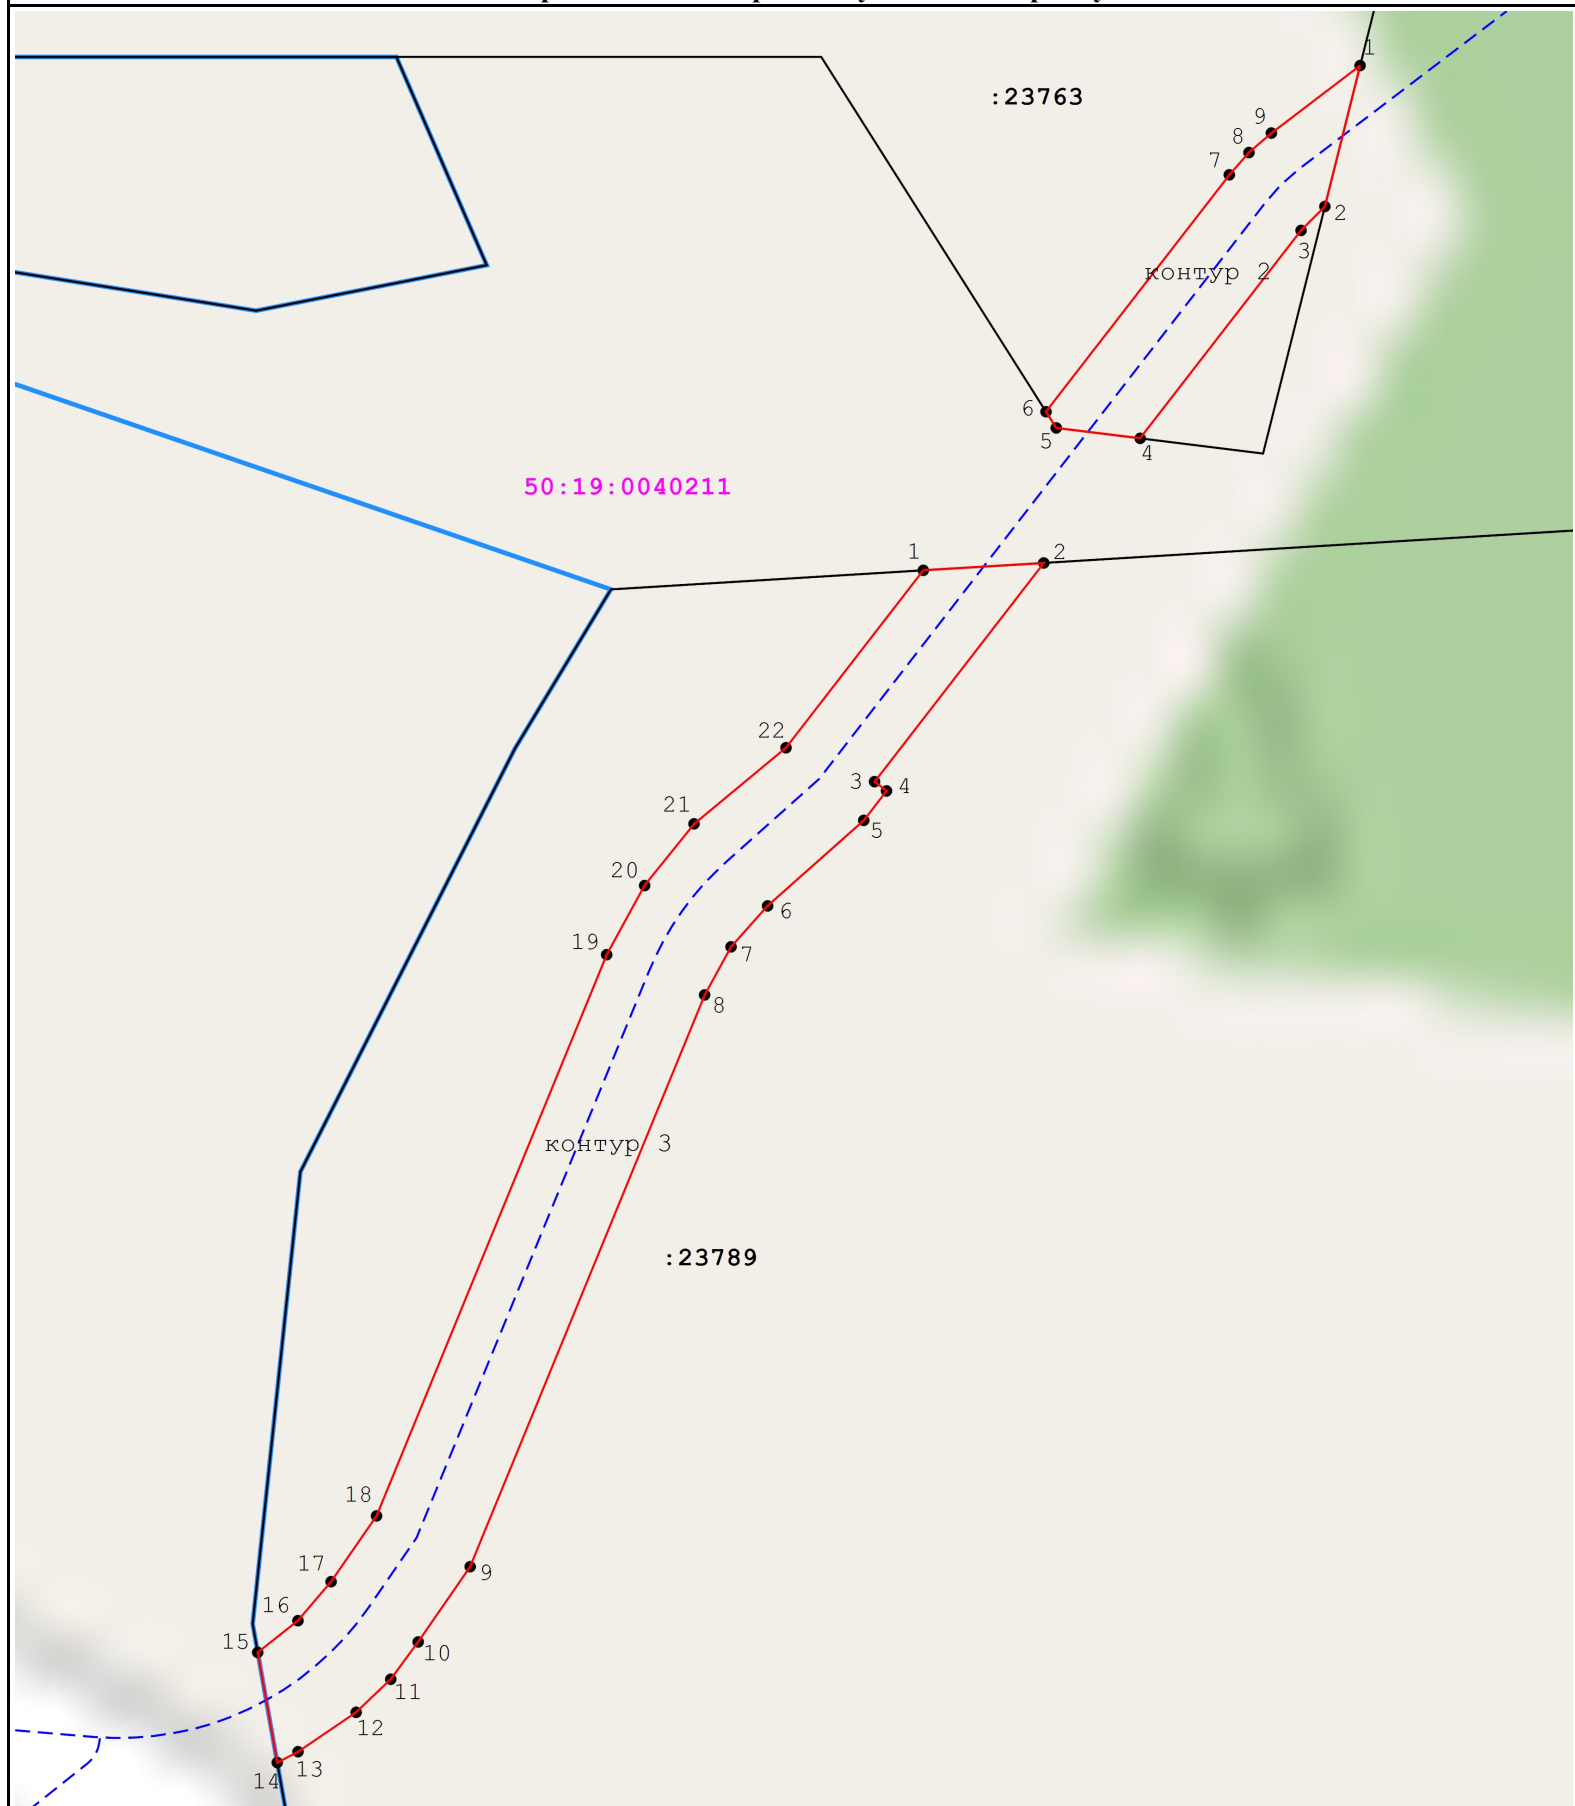

Условные обозначения:

— граница кадастрового квартала;

50:19:0040211 - номер кадастрового квартала;

— часть границы, сведения ЕГРН о которой позволяют однозначно определить ее положение на местности;

:23763 - обозначение земельного участка, сведения о котором содержатся в ЕГРН;


• 1 - характерная точка границы публичного сервитута;

- проектируемый газопровод;

- граница населенного пункта;




 


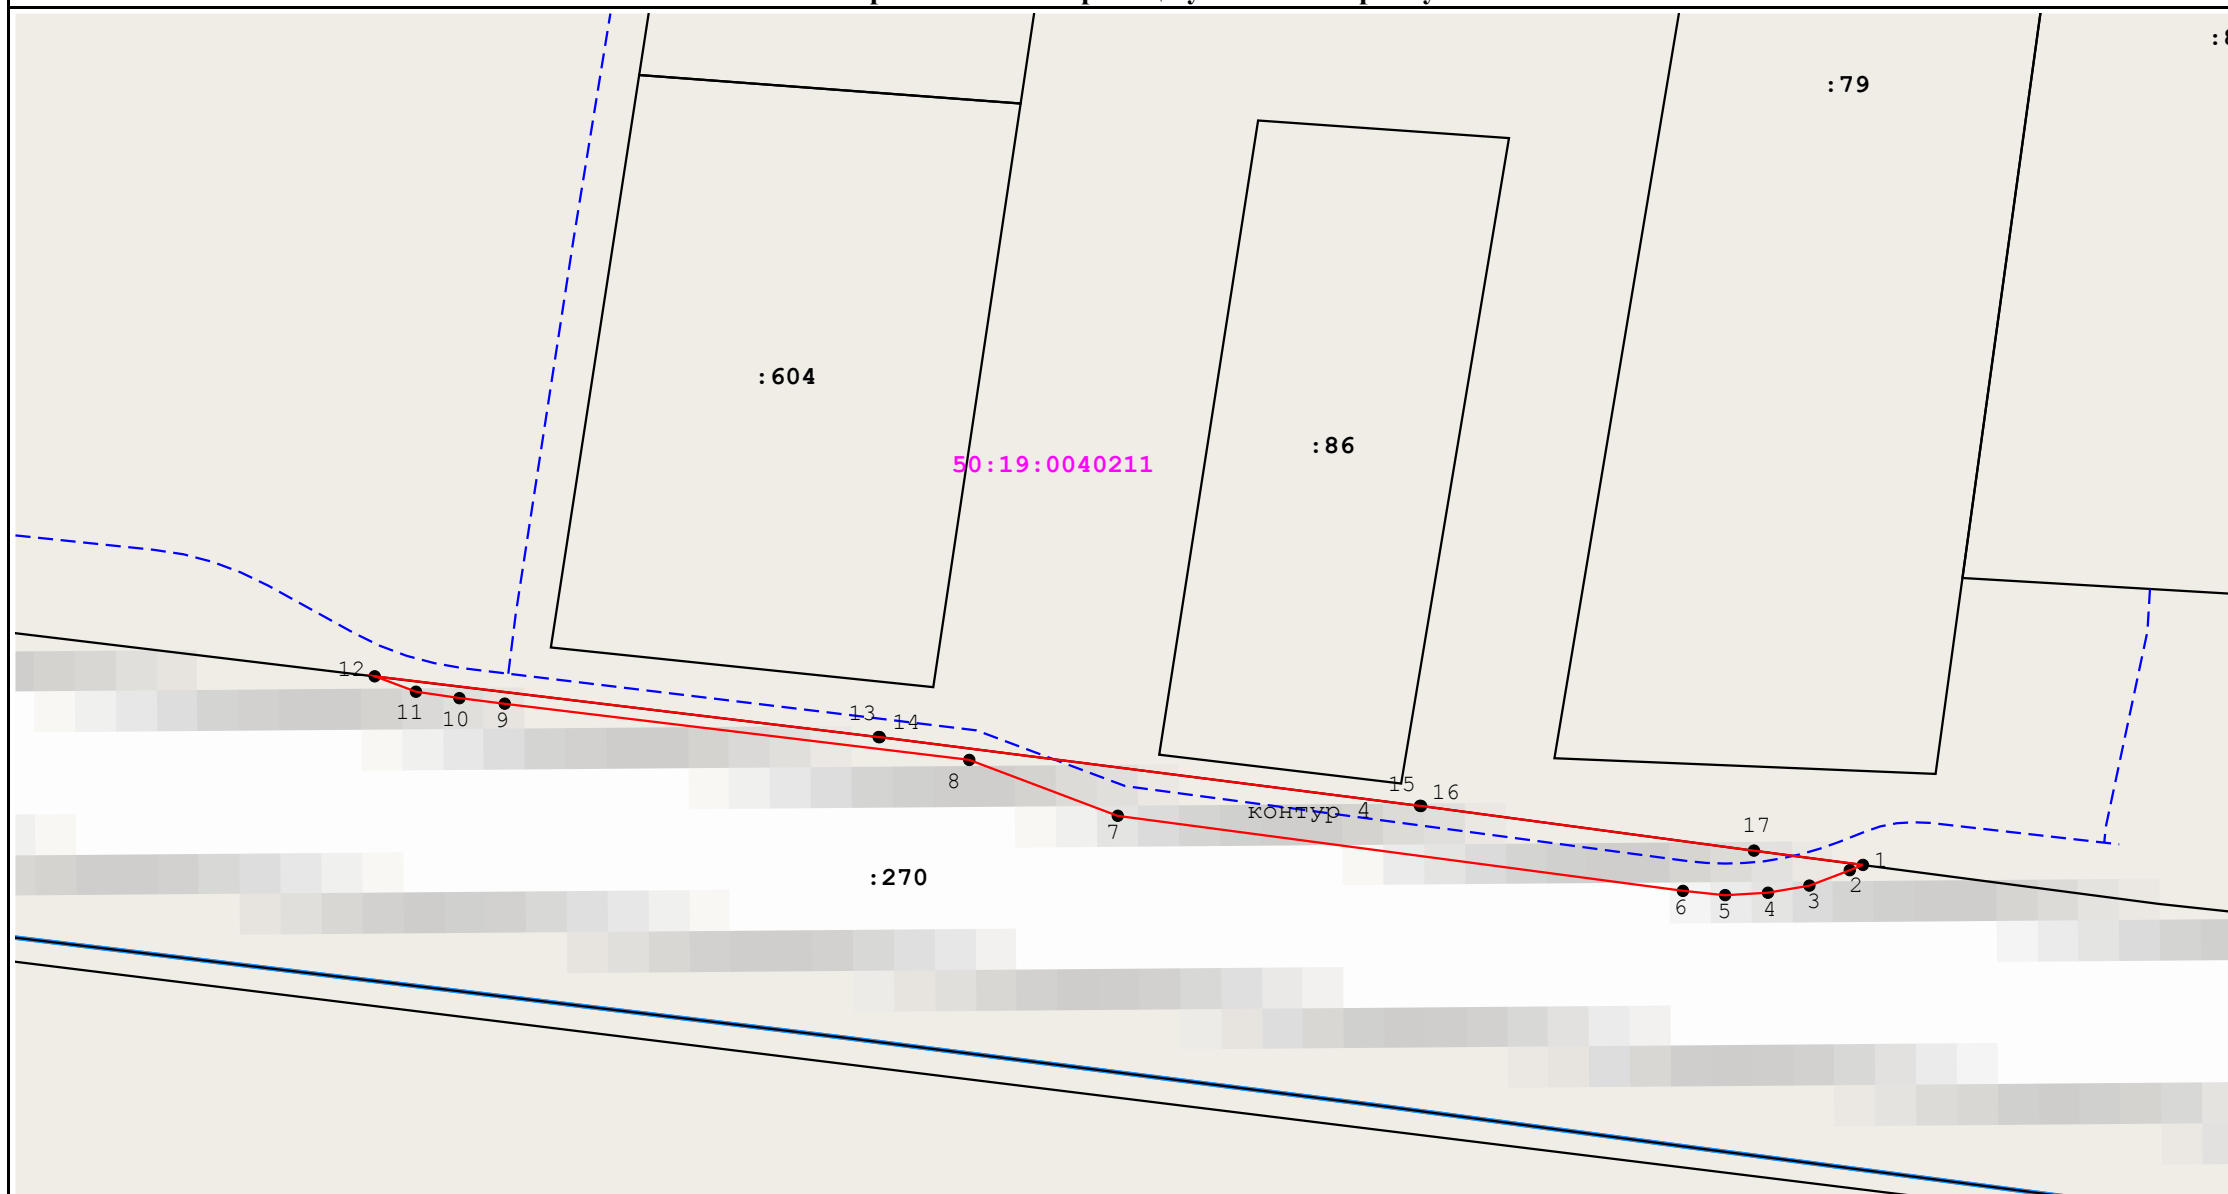

- граница публичного сервитута.

Схема расположения границ публичного сервитута



Масштаб 1:500

Условные обозначения:

- | | | | |
|--|---|---|---|
|  | - граница кадастрового квартала; |  | - номер кадастрового квартала; |
|  | - часть границы, сведения ЕГРН о которой позволяют однозначно определить ее положение на местности; |  | - обозначение земельного участка, сведения о котором содержатся в ЕГРН; |
|  | - характерная точка границы публичного сервитута; |  | - граница населенного пункта; |
|  | - проектируемый газопровод; |  | - граница публичного сервитута. |