

ОПИСАНИЕ МЕСТОПОЛОЖЕНИЯ ГРАНИЦ
Публичный сервитут в целях размещения существующего объекта
электросетевого хозяйства ВЛ 35 кВ «Румянцево-Никольское»
(наименование публичного сервитута (далее - объект))

Раздел 1

Сведения об объекте		
№ п/п	Характеристики объекта	Описание характеристик
1	2	3
1	Местоположение объекта	Московская область, Рузский городской округ, городской округ Истра
2	Площадь объекта +/- величина погрешности определения площади (Р +/- Дельта Р)	529920 кв.м ± 255 кв.м.
3	Иные характеристики объекта	Публичный сервитут в целях размещения существующего объекта электросетевого хозяйства ВЛ 35 кВ «Румянцево-Никольское» сроком действия 49 лет в интересах Публичного акционерного общества «Россети Московский регион»

Раздел 2

Сведения о местоположении границ объекта					
1. Система координат МСК-50 (зона 1)					
2. Сведения о характерных точках границ объекта					
Обозначение характерных точек границ	Координаты, м		Метод определения координат характерной точки	Средняя квадратическая погрешность положения характерной точки (Mt), м	Описание обозначения точки на местности (при наличии)
	X	Y			
1	2	3	4	5	6
1	493533.48	1316159.11	Аналитический метод	0.10	-
2	493556.81	1316184.19	Аналитический метод	0.10	-
3	493565.11	1316262.32	Аналитический метод	0.10	-
4	493438.76	1316410.00	Аналитический метод	0.10	-
5	493318.19	1316548.14	Аналитический метод	0.10	-
6	493194.53	1316691.95	Аналитический метод	0.10	-
7	493064.52	1316841.00	Аналитический метод	0.10	-
8	492967.41	1316790.35	Аналитический метод	0.10	-
9	492933.47	1316771.93	Аналитический метод	0.10	-
10	492928.66	1316769.32	Аналитический метод	0.10	-
11	492912.45	1316760.51	Аналитический метод	0.10	-
12	492891.16	1316748.95	Аналитический метод	0.10	-
13	492886.38	1316746.36	Аналитический метод	0.10	-
14	492747.61	1316674.88	Аналитический метод	0.10	-
15	492749.13	1316673.26	Аналитический метод	0.10	-
16	492768.81	1316652.05	Аналитический метод	0.10	-
17	492900.41	1316719.84	Аналитический метод	0.10	-
18	492907.40	1316723.63	Аналитический метод	0.10	-

19	492929.50	1316735.63	Аналитический метод	0.10	-
20	492945.71	1316744.44	Аналитический метод	0.10	-
21	492949.81	1316746.66	Аналитический метод	0.10	-
22	492981.50	1316763.87	Аналитический метод	0.10	-
23	493057.44	1316803.47	Аналитический метод	0.10	-
24	493171.85	1316672.31	Аналитический метод	0.10	-
25	493295.51	1316528.49	Аналитический метод	0.10	-
26	493416.06	1316390.38	Аналитический метод	0.10	-
27	493533.91	1316252.64	Аналитический метод	0.10	-
28	493528.03	1316197.30	Аналитический метод	0.10	-
29	493509.76	1316177.65	Аналитический метод	0.10	-
30	493522.40	1316169.96	Аналитический метод	0.10	-
31	493528.10	1316164.05	Аналитический метод	0.10	-
1	493533.48	1316159.11	Аналитический метод	0.10	-
32	492744.77	1316639.67	Аналитический метод	0.10	-
33	492730.09	1316655.48	Аналитический метод	0.10	-
34	492723.55	1316662.48	Аналитический метод	0.10	-
35	492694.97	1316647.76	Аналитический метод	0.10	-
36	492494.48	1316544.07	Аналитический метод	0.10	-
37	492293.87	1316438.40	Аналитический метод	0.10	-
38	492131.21	1316352.87	Аналитический метод	0.10	-
39	492110.94	1315983.54	Аналитический метод	0.10	-
40	492110.74	1315980.06	Аналитический метод	0.10	-
41	492106.89	1315909.90	Аналитический метод	0.10	-
42	492095.17	1315694.06	Аналитический метод	0.10	-
43	492165.43	1315509.49	Аналитический метод	0.10	-
44	492206.52	1315394.15	Аналитический метод	0.10	-
45	492249.02	1315273.46	Аналитический метод	0.10	-
46	492323.96	1315062.04	Аналитический метод	0.10	-
47	492399.15	1314849.94	Аналитический метод	0.10	-
48	492450.08	1314706.06	Аналитический метод	0.10	-
49	492440.72	1314675.95	Аналитический метод	0.10	-
50	492397.17	1314563.33	Аналитический метод	0.10	-
51	492243.17	1314538.42	Аналитический метод	0.10	-
52	492051.64	1314507.50	Аналитический метод	0.10	-
53	491849.70	1314475.53	Аналитический метод	0.10	-
54	491639.75	1314439.74	Аналитический метод	0.10	-
55	491586.76	1314431.72	Аналитический метод	0.10	-
56	491612.99	1314405.35	Аналитический метод	0.10	-
57	491644.51	1314410.12	Аналитический метод	0.10	-
58	491854.57	1314445.93	Аналитический метод	0.10	-
59	492056.38	1314477.87	Аналитический метод	0.10	-
60	492247.95	1314508.80	Аналитический метод	0.10	-
61	492418.95	1314536.47	Аналитический метод	0.10	-
62	492469.06	1314666.07	Аналитический метод	0.10	-
63	492481.69	1314706.67	Аналитический метод	0.10	-
64	492456.06	1314779.08	Аналитический метод	0.10	-

65	492453.42	1314786.53	Аналитический метод	0.10	-
66	492432.81	1314844.76	Аналитический метод	0.10	-
67	492429.56	1314853.94	Аналитический метод	0.10	-
68	492427.43	1314859.95	Аналитический метод	0.10	-
69	492404.82	1314923.75	Аналитический метод	0.10	-
70	492402.81	1314929.41	Аналитический метод	0.10	-
71	492392.73	1314957.83	Аналитический метод	0.10	-
72	492390.62	1314963.81	Аналитический метод	0.10	-
73	492384.41	1314981.32	Аналитический метод	0.10	-
74	492382.47	1314986.78	Аналитический метод	0.10	-
75	492378.13	1314999.03	Аналитический метод	0.10	-
76	492376.46	1315003.74	Аналитический метод	0.10	-
77	492361.61	1315045.63	Аналитический метод	0.10	-
78	492359.48	1315051.64	Аналитический метод	0.10	-
79	492352.24	1315072.06	Аналитический метод	0.10	-
80	492340.17	1315106.11	Аналитический метод	0.10	-
81	492337.33	1315114.12	Аналитический метод	0.10	-
82	492328.02	1315140.37	Аналитический метод	0.10	-
83	492324.68	1315149.80	Аналитический метод	0.10	-
84	492300.81	1315217.13	Аналитический метод	0.10	-
85	492298.19	1315224.52	Аналитический метод	0.10	-
86	492291.36	1315243.78	Аналитический метод	0.10	-
87	492289.64	1315248.66	Аналитический метод	0.10	-
88	492284.10	1315264.27	Аналитический метод	0.10	-
89	492282.30	1315269.36	Аналитический метод	0.10	-
90	492277.30	1315283.45	Аналитический метод	0.10	-
91	492244.57	1315376.41	Аналитический метод	0.10	-
92	492241.41	1315385.41	Аналитический метод	0.10	-
93	492236.02	1315400.71	Аналитический метод	0.10	-
94	492234.80	1315404.17	Аналитический метод	0.10	-
95	492193.58	1315519.87	Аналитический метод	0.10	-
96	492125.47	1315698.79	Аналитический метод	0.10	-
97	492136.85	1315908.27	Аналитический метод	0.10	-
98	492138.64	1315940.83	Аналитический метод	0.10	-
99	492138.83	1315944.35	Аналитический метод	0.10	-
100	492160.23	1316334.24	Аналитический метод	0.10	-
101	492264.26	1316388.94	Аналитический метод	0.10	-
102	492272.15	1316393.09	Аналитический метод	0.10	-
103	492307.83	1316411.85	Аналитический метод	0.10	-
104	492508.36	1316517.47	Аналитический метод	0.10	-
105	492708.73	1316621.10	Аналитический метод	0.10	-
32	492744.77	1316639.67	Аналитический метод	0.10	-
106	491490.34	1314386.80	Аналитический метод	0.10	-
107	491464.11	1314413.18	Аналитический метод	0.10	-
108	491250.34	1314380.73	Аналитический метод	0.10	-
109	491147.69	1314216.11	Аналитический метод	0.10	-
110	491054.58	1314059.94	Аналитический метод	0.10	-

111	490813.43	1314039.47	Аналитический метод	0.10	-
112	490558.86	1314014.75	Аналитический метод	0.10	-
113	490426.54	1314107.00	Аналитический метод	0.10	-
114	490263.83	1314220.86	Аналитический метод	0.10	-
115	490130.19	1314314.79	Аналитический метод	0.10	-
116	489902.16	1314281.54	Аналитический метод	0.10	-
117	489702.07	1314251.91	Аналитический метод	0.10	-
118	489490.14	1314220.43	Аналитический метод	0.10	-
119	489369.95	1314112.63	Аналитический метод	0.10	-
120	489323.86	1314071.30	Аналитический метод	0.10	-
121	489207.78	1313964.86	Аналитический метод	0.10	-
122	489156.45	1313918.51	Аналитический метод	0.10	-
123	489124.11	1313889.00	Аналитический метод	0.10	-
124	489095.37	1313862.79	Аналитический метод	0.10	-
125	488998.11	1313774.06	Аналитический метод	0.10	-
126	488880.21	1313665.41	Аналитический метод	0.10	-
127	488805.74	1313596.80	Аналитический метод	0.10	-
128	488607.67	1313588.51	Аналитический метод	0.10	-
129	488391.02	1313579.42	Аналитический метод	0.10	-
130	488131.82	1313569.78	Аналитический метод	0.10	-
131	487896.83	1313558.89	Аналитический метод	0.10	-
132	487720.36	1313551.97	Аналитический метод	0.10	-
133	487382.34	1313537.78	Аналитический метод	0.10	-
134	487168.02	1313527.75	Аналитический метод	0.10	-
135	487087.30	1313439.43	Аналитический метод	0.10	-
136	487102.82	1313201.19	Аналитический метод	0.10	-
137	487120.67	1312947.98	Аналитический метод	0.10	-
138	487136.65	1312726.88	Аналитический метод	0.10	-
139	487154.39	1312480.40	Аналитический метод	0.10	-
140	487163.31	1312356.99	Аналитический метод	0.10	-
141	487173.56	1312214.26	Аналитический метод	0.10	-
142	487182.57	1312083.31	Аналитический метод	0.10	-
143	487194.90	1311917.30	Аналитический метод	0.10	-
144	487202.85	1311812.34	Аналитический метод	0.10	-
145	487213.74	1311684.02	Аналитический метод	0.10	-
146	487229.77	1311431.42	Аналитический метод	0.10	-
147	487243.22	1311243.64	Аналитический метод	0.10	-
148	487257.87	1311039.56	Аналитический метод	0.10	-
149	487271.79	1310850.63	Аналитический метод	0.10	-
150	487287.48	1310637.57	Аналитический метод	0.10	-
151	487299.89	1310466.92	Аналитический метод	0.10	-
152	487320.01	1310193.58	Аналитический метод	0.10	-
153	487167.83	1310173.16	Аналитический метод	0.10	-
154	487051.78	1310157.57	Аналитический метод	0.10	-
155	487003.51	1310150.66	Аналитический метод	0.10	-
156	486824.13	1310018.97	Аналитический метод	0.10	-
157	486596.20	1310111.55	Аналитический метод	0.10	-
158	486423.91	1310181.26	Аналитический метод	0.10	-

159	486260.38	1310248.03	Аналитический метод	0.10	-
160	486032.63	1310340.41	Аналитический метод	0.10	-
161	485911.80	1310277.48	Аналитический метод	0.10	-
162	485906.77	1310274.86	Аналитический метод	0.10	-
163	485828.01	1310233.83	Аналитический метод	0.10	-
164	485625.62	1310128.05	Аналитический метод	0.10	-
165	485432.05	1310026.89	Аналитический метод	0.10	-
166	485209.43	1309911.00	Аналитический метод	0.10	-
167	485063.50	1309834.50	Аналитический метод	0.10	-
168	484877.74	1309736.18	Аналитический метод	0.10	-
169	484712.88	1309649.91	Аналитический метод	0.10	-
170	484553.01	1309565.53	Аналитический метод	0.10	-
171	484495.24	1309534.99	Аналитический метод	0.10	-
172	484313.58	1309573.14	Аналитический метод	0.10	-
173	484124.09	1309611.95	Аналитический метод	0.10	-
174	483928.54	1309651.99	Аналитический метод	0.10	-
175	483728.33	1309693.04	Аналитический метод	0.10	-
176	483581.55	1309722.17	Аналитический метод	0.10	-
177	483374.58	1309607.30	Аналитический метод	0.10	-
178	483432.66	1309426.25	Аналитический метод	0.10	-
179	483492.81	1309241.59	Аналитический метод	0.10	-
180	483557.60	1309042.32	Аналитический метод	0.10	-
181	483534.98	1309022.65	Аналитический метод	0.10	-
182	483554.01	1308999.44	Аналитический метод	0.10	-
183	483592.28	1309032.72	Аналитический метод	0.10	-
184	483521.34	1309250.87	Аналитический метод	0.10	-
185	483461.20	1309435.48	Аналитический метод	0.10	-
186	483410.66	1309593.02	Аналитический метод	0.10	-
187	483586.49	1309690.61	Аналитический метод	0.10	-
188	483722.40	1309663.63	Аналитический метод	0.10	-
189	483922.51	1309622.60	Аналитический метод	0.10	-
190	484118.07	1309582.56	Аналитический метод	0.10	-
191	484307.49	1309543.77	Аналитический метод	0.10	-
192	484499.68	1309503.46	Аналитический метод	0.10	-
193	484579.52	1309545.60	Аналитический метод	0.10	-
194	484726.84	1309623.35	Аналитический метод	0.10	-
195	484891.72	1309709.63	Аналитический метод	0.10	-
196	485077.48	1309807.96	Аналитический метод	0.10	-
197	485223.32	1309884.41	Аналитический метод	0.10	-
198	485445.92	1310000.29	Аналитический метод	0.10	-
199	485639.51	1310101.46	Аналитический метод	0.10	-
200	485841.88	1310207.23	Аналитический метод	0.10	-
201	485935.84	1310256.17	Аналитический метод	0.10	-
202	485940.88	1310258.80	Аналитический метод	0.10	-
203	486034.20	1310307.40	Аналитический метод	0.10	-
204	486249.07	1310220.24	Аналитический метод	0.10	-
205	486412.61	1310153.47	Аналитический метод	0.10	-
206	486584.92	1310083.75	Аналитический метод	0.10	-

207	486828.37	1309984.86	Аналитический метод	0.10	-
208	487015.20	1310122.03	Аналитический метод	0.10	-
209	487055.90	1310127.86	Аналитический метод	0.10	-
210	487171.82	1310143.42	Аналитический метод	0.10	-
211	487352.01	1310167.61	Аналитический метод	0.10	-
212	487329.80	1310469.13	Аналитический метод	0.10	-
213	487317.40	1310639.74	Аналитический метод	0.10	-
214	487301.71	1310852.84	Аналитический метод	0.10	-
215	487287.79	1311041.73	Аналитический метод	0.10	-
216	487273.14	1311245.79	Аналитический метод	0.10	-
217	487259.71	1311433.44	Аналитический метод	0.10	-
218	487243.66	1311686.24	Аналитический метод	0.10	-
219	487232.75	1311814.74	Аналитический метод	0.10	-
220	487224.82	1311919.55	Аналитический метод	0.10	-
221	487212.49	1312085.45	Аналитический метод	0.10	-
222	487203.48	1312216.37	Аналитический метод	0.10	-
223	487193.23	1312359.14	Аналитический метод	0.10	-
224	487184.31	1312482.56	Аналитический метод	0.10	-
225	487166.57	1312729.03	Аналитический метод	0.10	-
226	487150.59	1312950.12	Аналитический метод	0.10	-
227	487132.75	1313203.22	Аналитический метод	0.10	-
228	487118.06	1313428.63	Аналитический метод	0.10	-
229	487181.80	1313498.37	Аналитический метод	0.10	-
230	487383.67	1313507.81	Аналитический метод	0.10	-
231	487721.58	1313521.99	Аналитический метод	0.10	-
232	487898.11	1313528.92	Аналитический метод	0.10	-
233	488133.08	1313539.80	Аналитический метод	0.10	-
234	488392.20	1313549.44	Аналитический метод	0.10	-
235	488608.93	1313558.54	Аналитический метод	0.10	-
236	488817.98	1313567.28	Аналитический метод	0.10	-
237	488888.80	1313632.54	Аналитический метод	0.10	-
238	489018.39	1313751.94	Аналитический метод	0.10	-
239	489139.80	1313862.71	Аналитический метод	0.10	-
240	489171.82	1313891.92	Аналитический метод	0.10	-
241	489176.67	1313896.34	Аналитический метод	0.10	-
242	489343.98	1314049.06	Аналитический метод	0.10	-
243	489374.89	1314076.77	Аналитический метод	0.10	-
244	489503.47	1314192.08	Аналитический метод	0.10	-
245	489706.48	1314222.23	Аналитический метод	0.10	-
246	489906.52	1314251.86	Аналитический метод	0.10	-
247	490122.70	1314283.38	Аналитический метод	0.10	-
248	490246.61	1314196.30	Аналитический метод	0.10	-
249	490409.36	1314082.40	Аналитический метод	0.10	-
250	490550.76	1313983.83	Аналитический метод	0.10	-
251	490816.14	1314009.59	Аналитический метод	0.10	-
252	491072.46	1314031.36	Аналитический метод	0.10	-
253	491173.31	1314200.49	Аналитический метод	0.10	-
254	491268.50	1314353.15	Аналитический метод	0.10	-


255	491469.48	1314383.65	Аналитический метод	0.10	-
106	491490.34	1314386.80	Аналитический метод	0.10	-
3. Сведения о характерных точках части (частей) границы объекта					
Обозначение характерных точек части границы	Координаты, м		Метод определения координат характерной точки	Средняя квадратическая погрешность положения характерной точки (Mt), м	Описание обозначения точки на местности (при наличии)
	X	Y			
1	2	3	4	5	6
-	-	-	-	-	-

Раздел 3

Сведения о местоположении измененных (уточненных) границ объекта							
1. Система координат <u>МСК-50 (зона 1)</u>							
2. Сведения о характерных точках границ объекта							
Обозначение характерных точек границ	Существующие координаты, м		Измененные (уточненные) координаты, м		Метод определения координат характерной точки	Средняя квадратическая погрешность положения характерной точки (Mt), м	Описание обозначения точки на местности (при наличии)
	X	Y	X	Y			
1	2	3	4	5	6	7	8
-	-	-	-	-	-	-	-
3. Сведения о характерных точках части (частей) границы объекта							
-	-	-	-	-	-	-	-

Графическое описание местоположения границ публичного сервитута

Обзорная схема

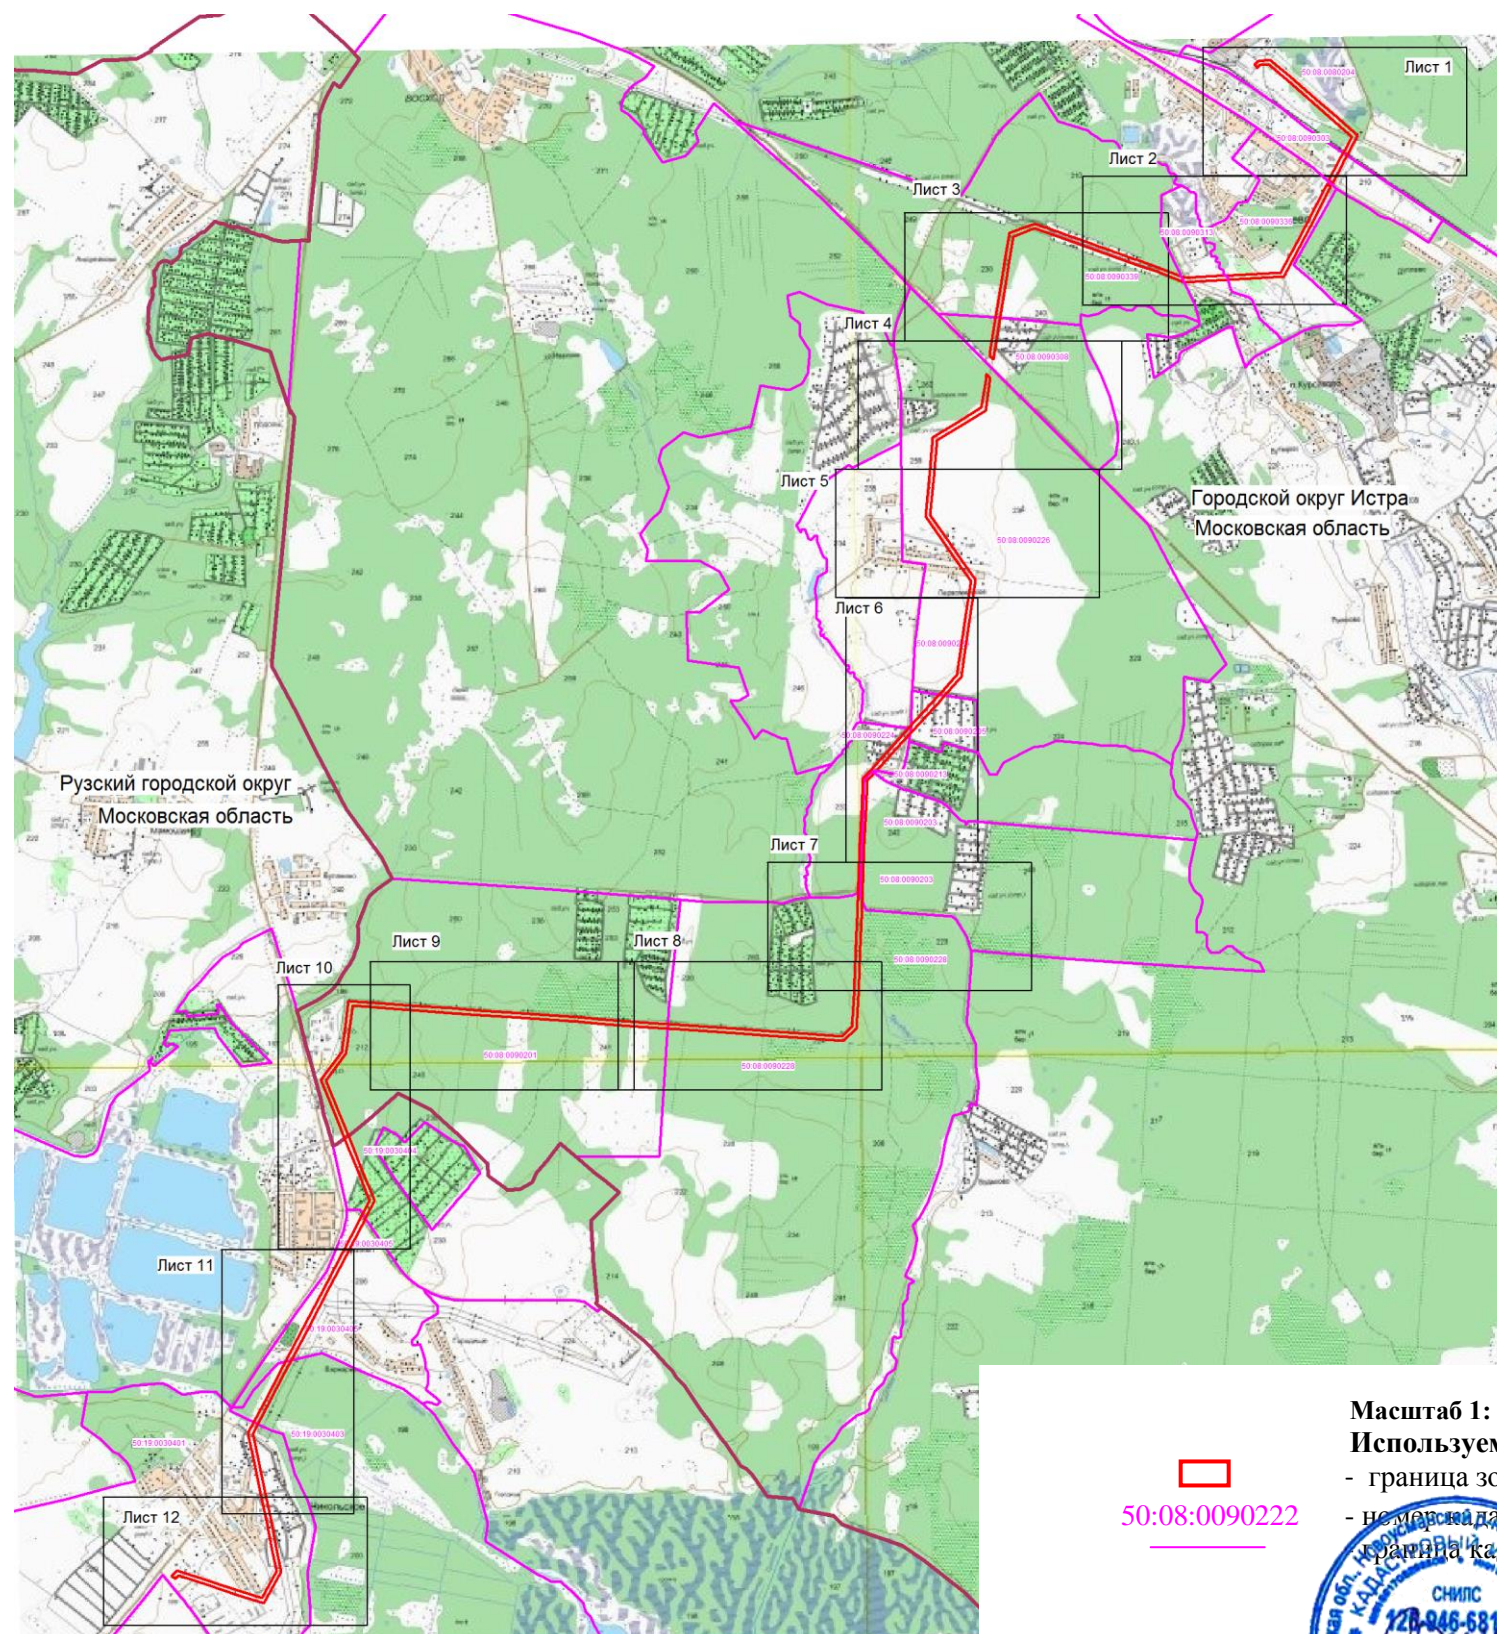

Масштаб 1: 50 000

Используемые условные знаки и обозначения:

- граница зоны публичного сервитута
- негосударственный кадастровый квартал
- граница кадастрового квартала

50:08:0090222

Кадастровый инженер

Место для оттиска печати



Журчак Е.В.

Дата 28.01.2021 г.

Место для оттиска печати



Масштаб 1: 5000

Используемые условные знаки и обозначения:

- граница зоны публичного сервитута
- 1 - поворотная точка границы публичного сервитута
- 50:08:0080204 - номер кадастрового квартала
- граница кадастрового квартала
- существующая часть границы, имеющиеся в ЕГРН сведения, о которой достаточны для определения ее местоположения
- 50:08:0080204:206 - обозначение земельного участка
- границы объекта, для которого устанавливается публичный сервитут


Кадастровый инженер

Хурчак Е.В.

Место для оттиска печати лица, составившего описание местоположения границ объекта

Дата 28.01.2021 г.



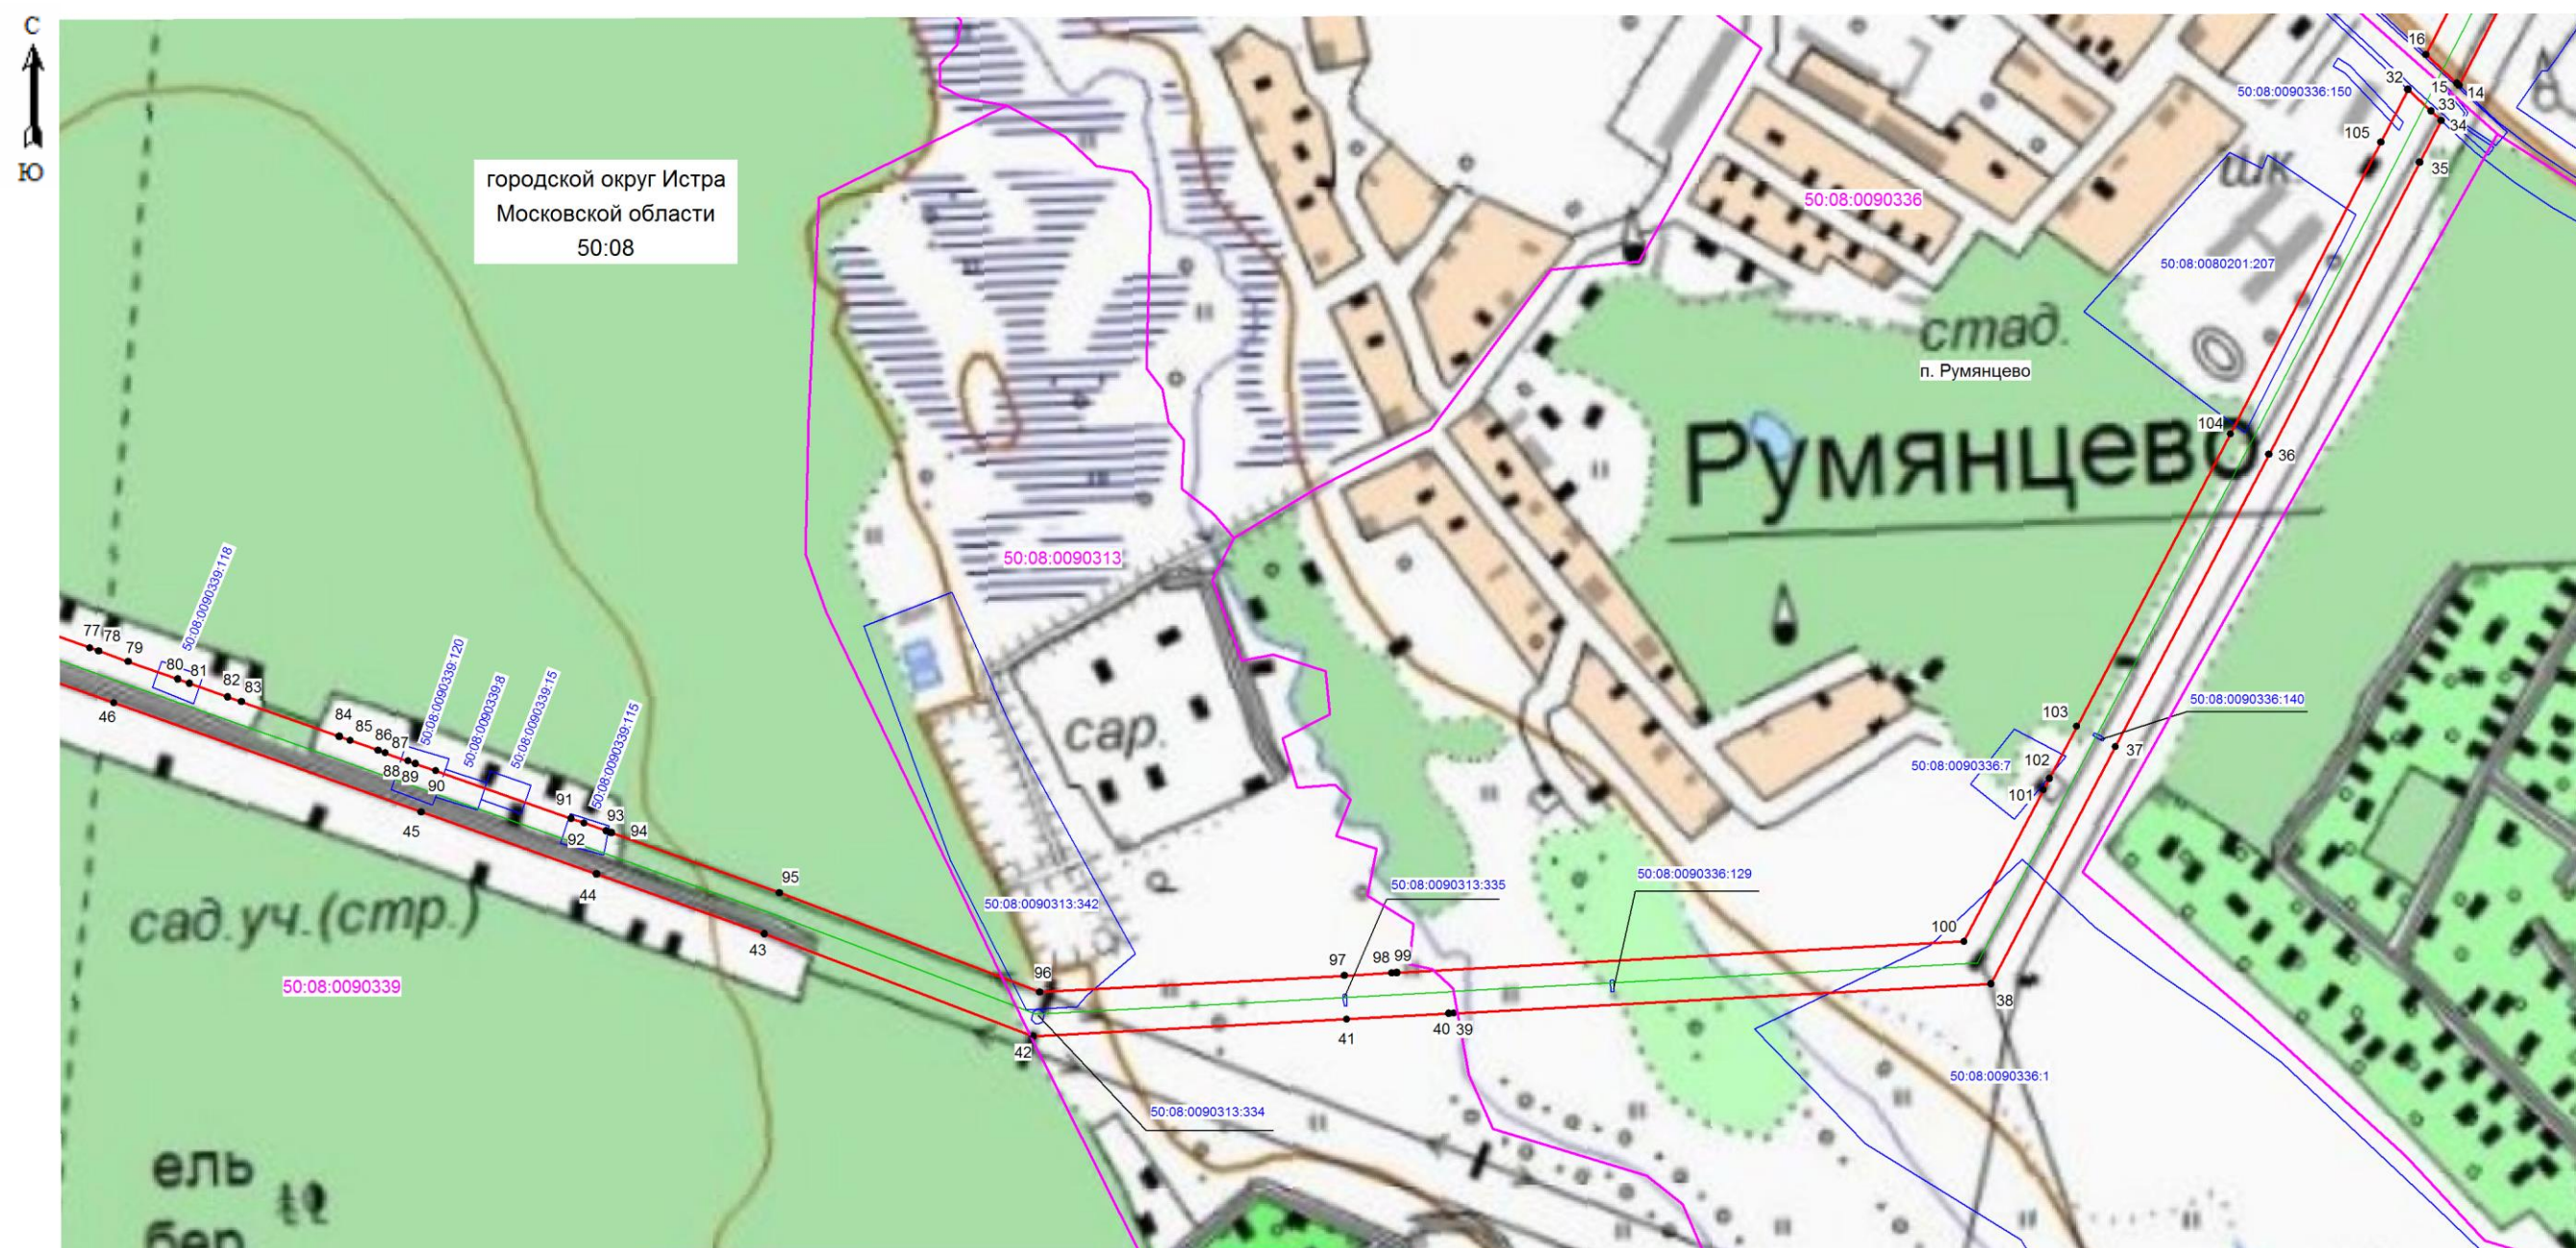

Масштаб 1: 5000

Используемые условные знаки и обозначения:

- граница зоны публичного сервитута
- 1 - поворотная точка границы публичного сервитута
- 50:08:0090336 - номер кадастрового квартала
- 50:08:0090336:129 - граница кадастрового квартала
- 50:08:0090336:129 - существующая часть границы, имеющиеся в ЕГРН сведения, о которой достаточны для определения ее местоположения
- 50:08:0090336:129 - обозначение земельного участка
- 50:08:0090336:129 - границы объекта, для которого устанавливается публичный сервитут


Кадастровый инженер

Хурчак Е.В.

Место для оттиска печати лица, составившего описание местоположения границ объекта

Дата 28.01.2021 г.



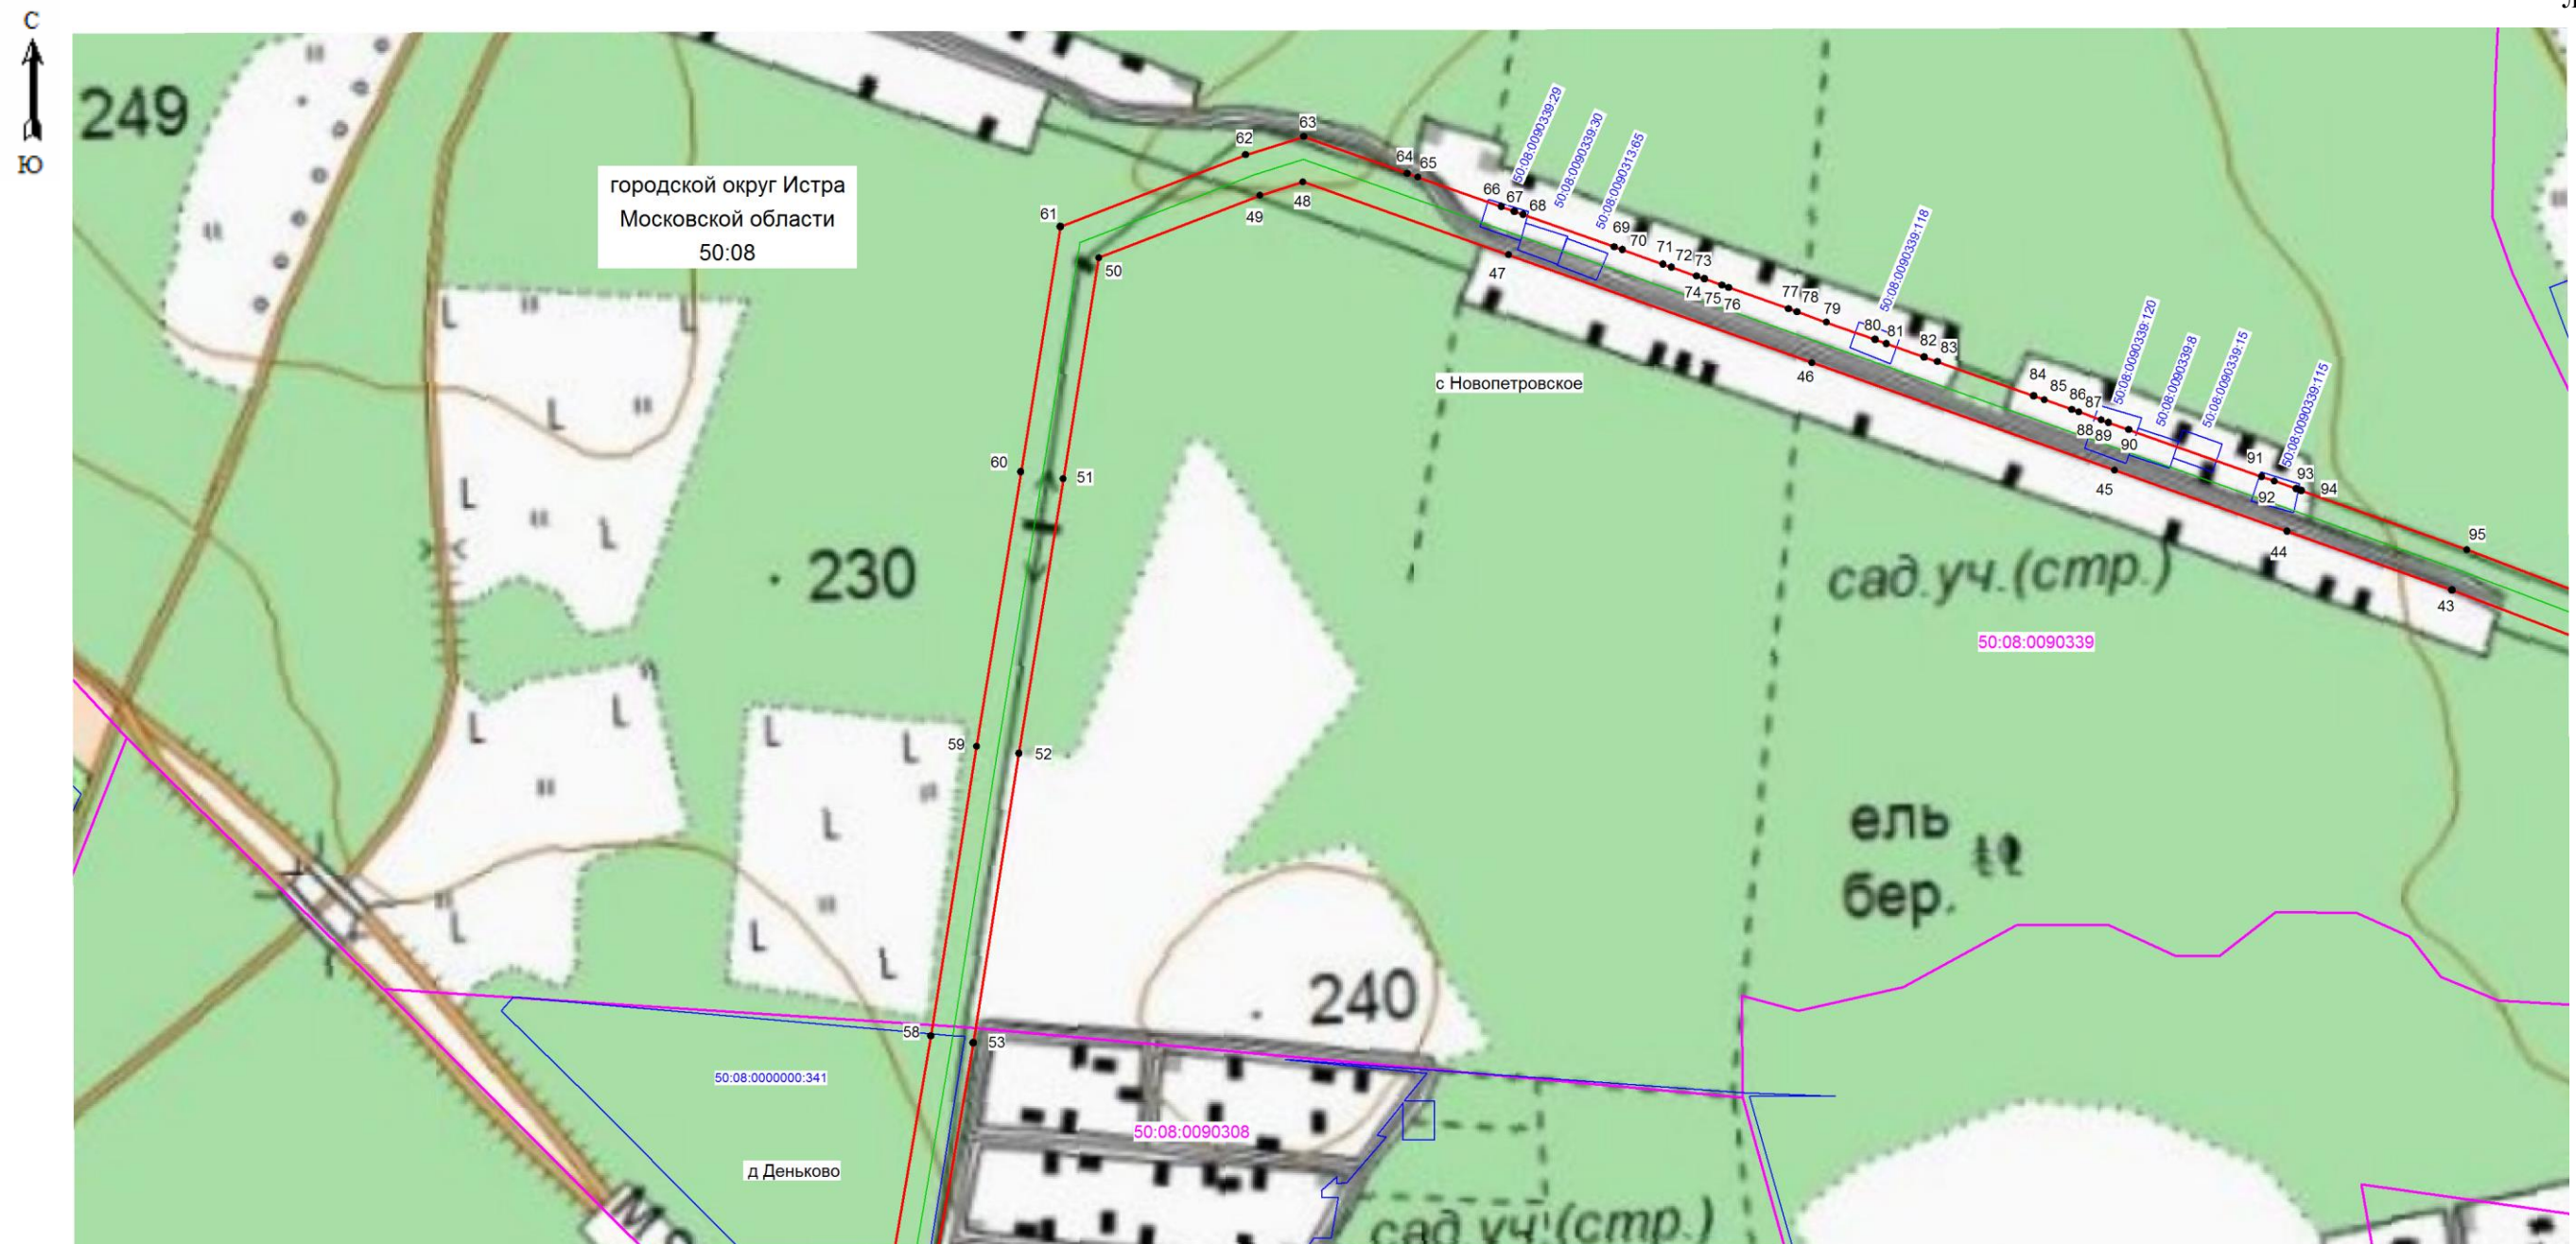

Масштаб 1: 5000

Используемые условные знаки и обозначения:


- граница зоны публичного сервитута
- 51 - поворотная точка границы публичного сервитута
- 50:08:0090308 - номер кадастрового квартала
- граница кадастрового квартала
- существующая часть границы, имеющиеся в ЕГРН сведения, о которой достаточны для определения ее местоположения
- 50:08:0000000:341 - обозначение земельного участка
- границы объекта, для которого устанавливается публичный сервитут

Кадастровый инженер

Хурчак Е.В.

Место для отрисовки печати и подписи составившего описание местоположения границ объекта

Дата 28.01.2021 г.

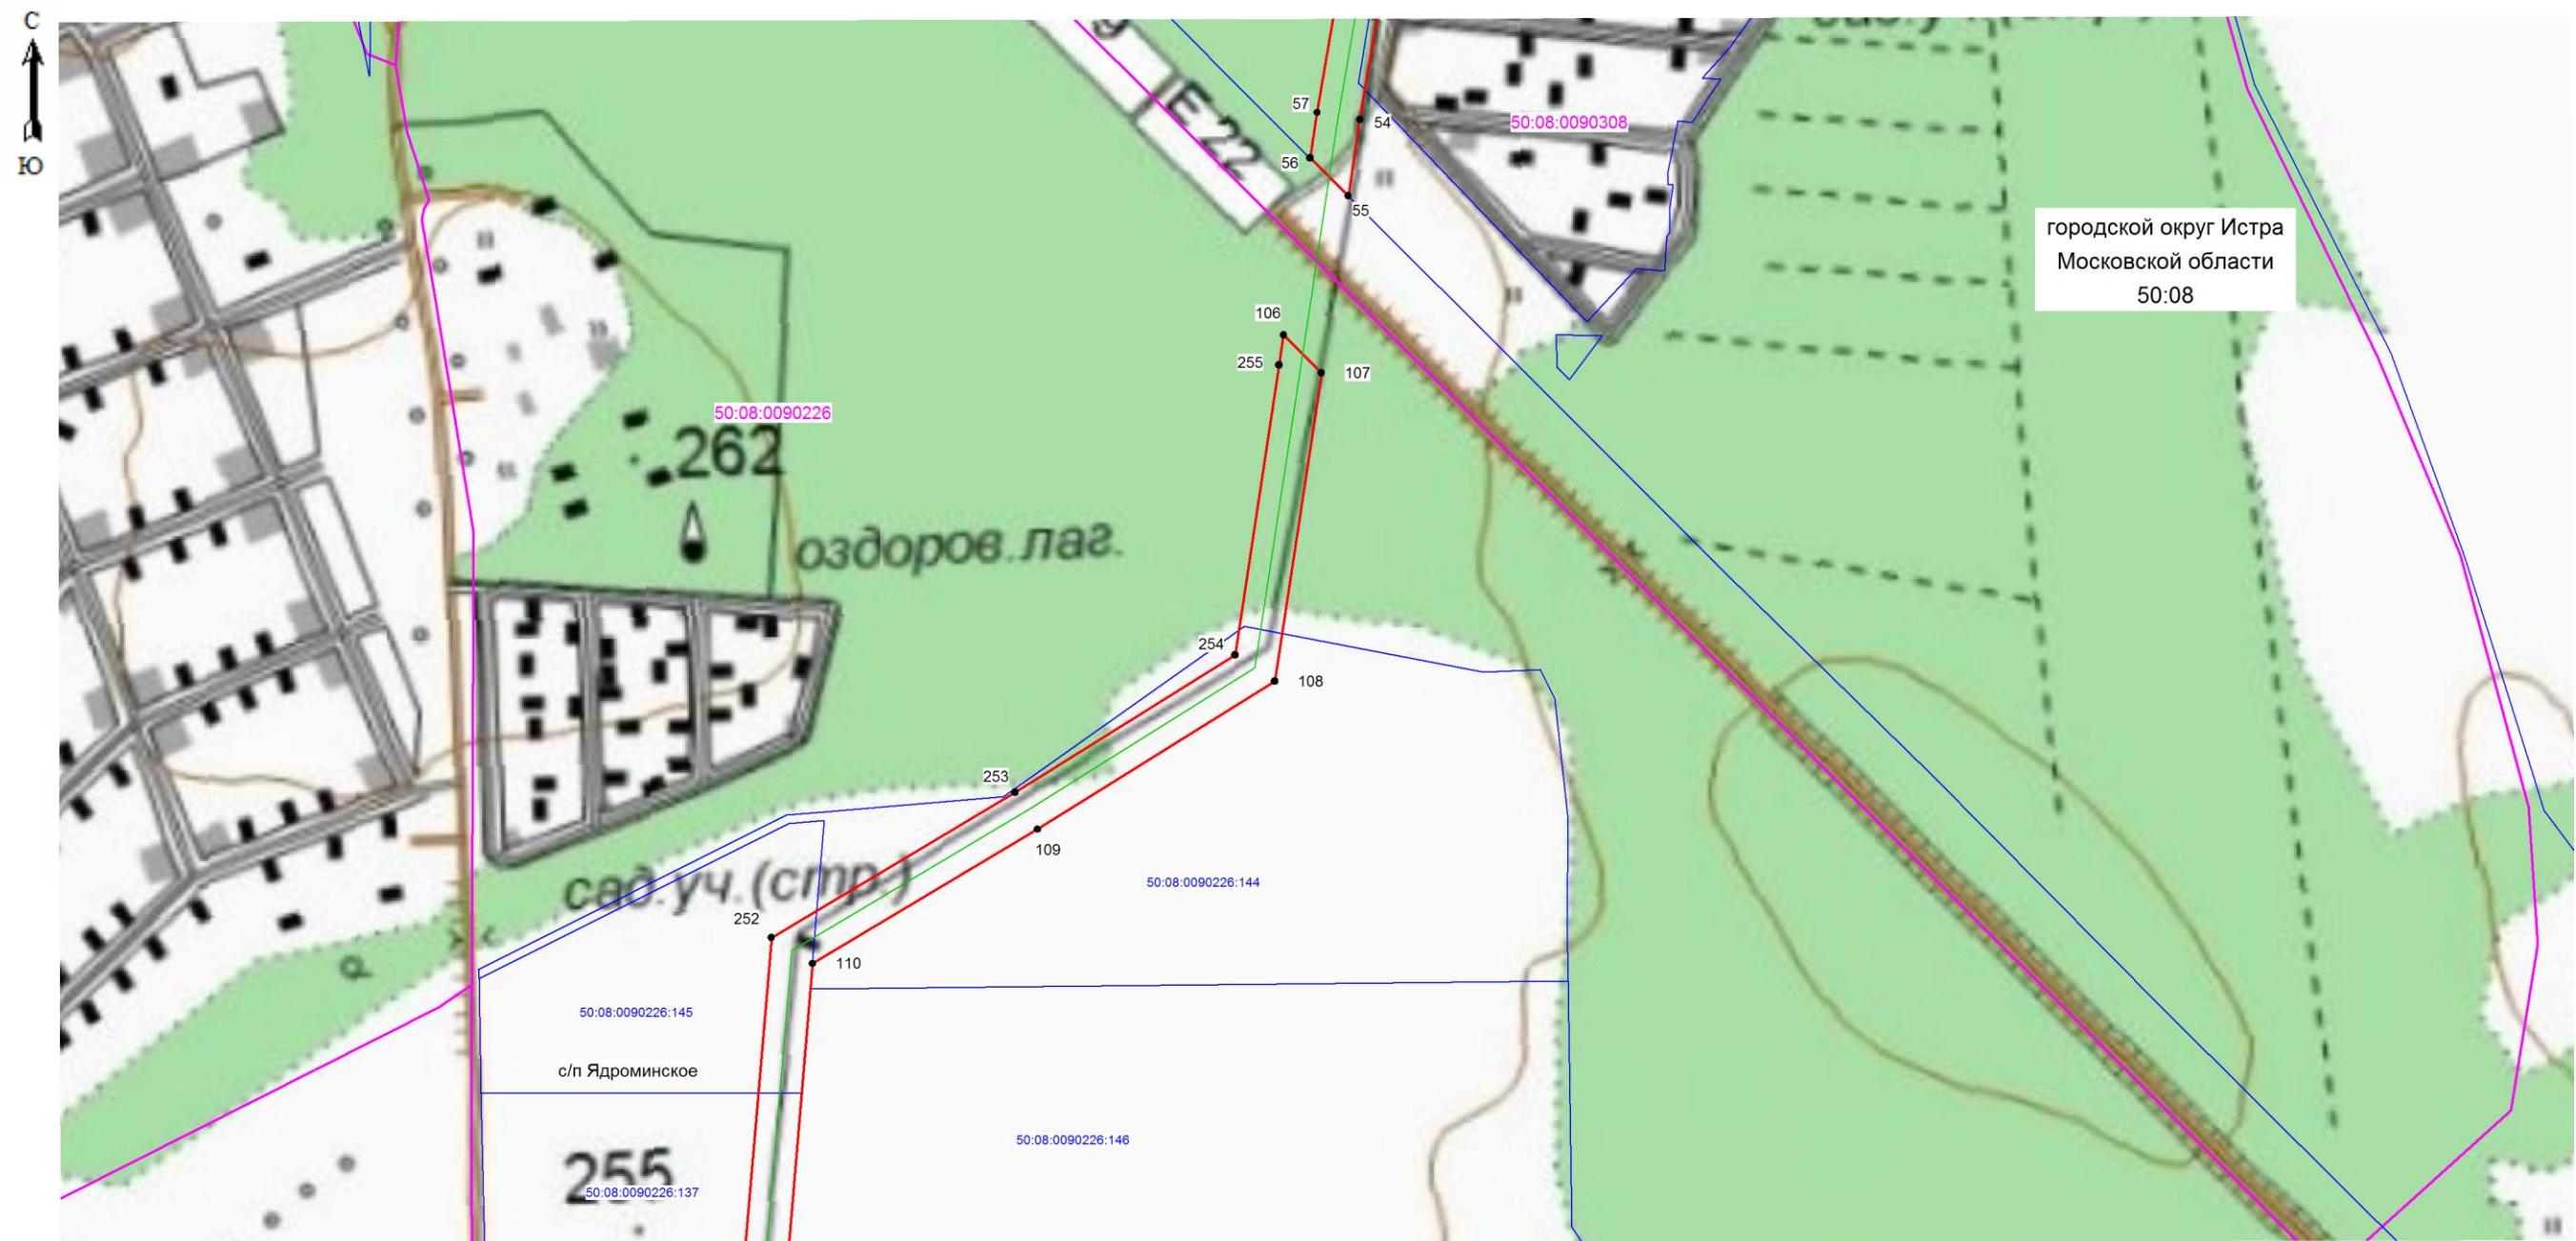

Масштаб 1: 5000

Используемые условные знаки и обозначения:

- граница зоны публичного сервитута
- 71 - поворотная точка границы публичного сервитута
- 50:08:0090226 - номер кадастрового квартала
- - граница кадастрового квартала
- - существующая часть границы, имеющиеся в ЕГРН сведения, о которой достаточны для определения ее местоположения
- 50:08:0090226:145 - обозначение земельного участка
- - границы объекта, для которого устанавливается публичный сервитут

Кадастровый инженер

Хурчак Е.В.

Место для оттиска печати лица, составившего описание местоположения границ объекта

Дата 28.01.2021 г.



Графическое описание местоположения границ публичного сервитута

Лист 5



Масштаб 1: 5000

Используемые условные знаки и обозначения:

- граница зоны публичного сервитута
- поворотная точка границы публичного сервитута
- номер кадастрового квартала
- граница кадастрового квартала
- существующая часть границы, имеющиеся в ЕГРН сведения, о которой достаточны для определения ее местоположения
- обозначение земельного участка
- границы объекта, для которого устанавливается публичный сервитут

Кадастровый инженер

Хурчак Е.В.





Дата 28.01.2021 г.

Место для оттиска печати лица, составившего описание местоположения границ объекта





Используемые условные знаки и обозначения:

- | | |
|---|---|
|  | - граница зоны публичного сервитута |
| 123 | - поворотная точка границы публичного сервитута |
| 50:08:0090203 | - номер кадастрового квартала |
|  | - граница кадастрового квартала |
|  | - существующая часть границы, имеющиеся в ЕГРН сведения, о которой достаточны для определения ее местоположения |
| 50:08:0090224:88 | - обозначение земельного участка |
|  | - границы объекта, для которого устанавливается публичный сервитут |

Дата 28.01.2021 г.

Кадастровый инженер  Хурчак Е.В.

Место для оттиска печати лица, составившего описание местоположения границ объекта





Масштаб 1: 5000

Используемые условные знаки и обозначения:

- граница зоны публичного сервитута
- 71 - поворотная точка границы публичного сервитута
- 50:08:0090228 - номер кадастрового квартала
- граница кадастрового квартала
- существующая часть границы, имеющиеся в ЕГРН сведения, о которой достаточны для определения ее местоположения
- 50:08:0090228:316 - обозначение земельного участка
- границы объекта, для которого устанавливается публичный сервитут


Кадастровый инженер

Хурчак Е.В.

Дата 28.01.2021 г.

Место для отрисовки печати листа, составившего описание местоположения границ объекта



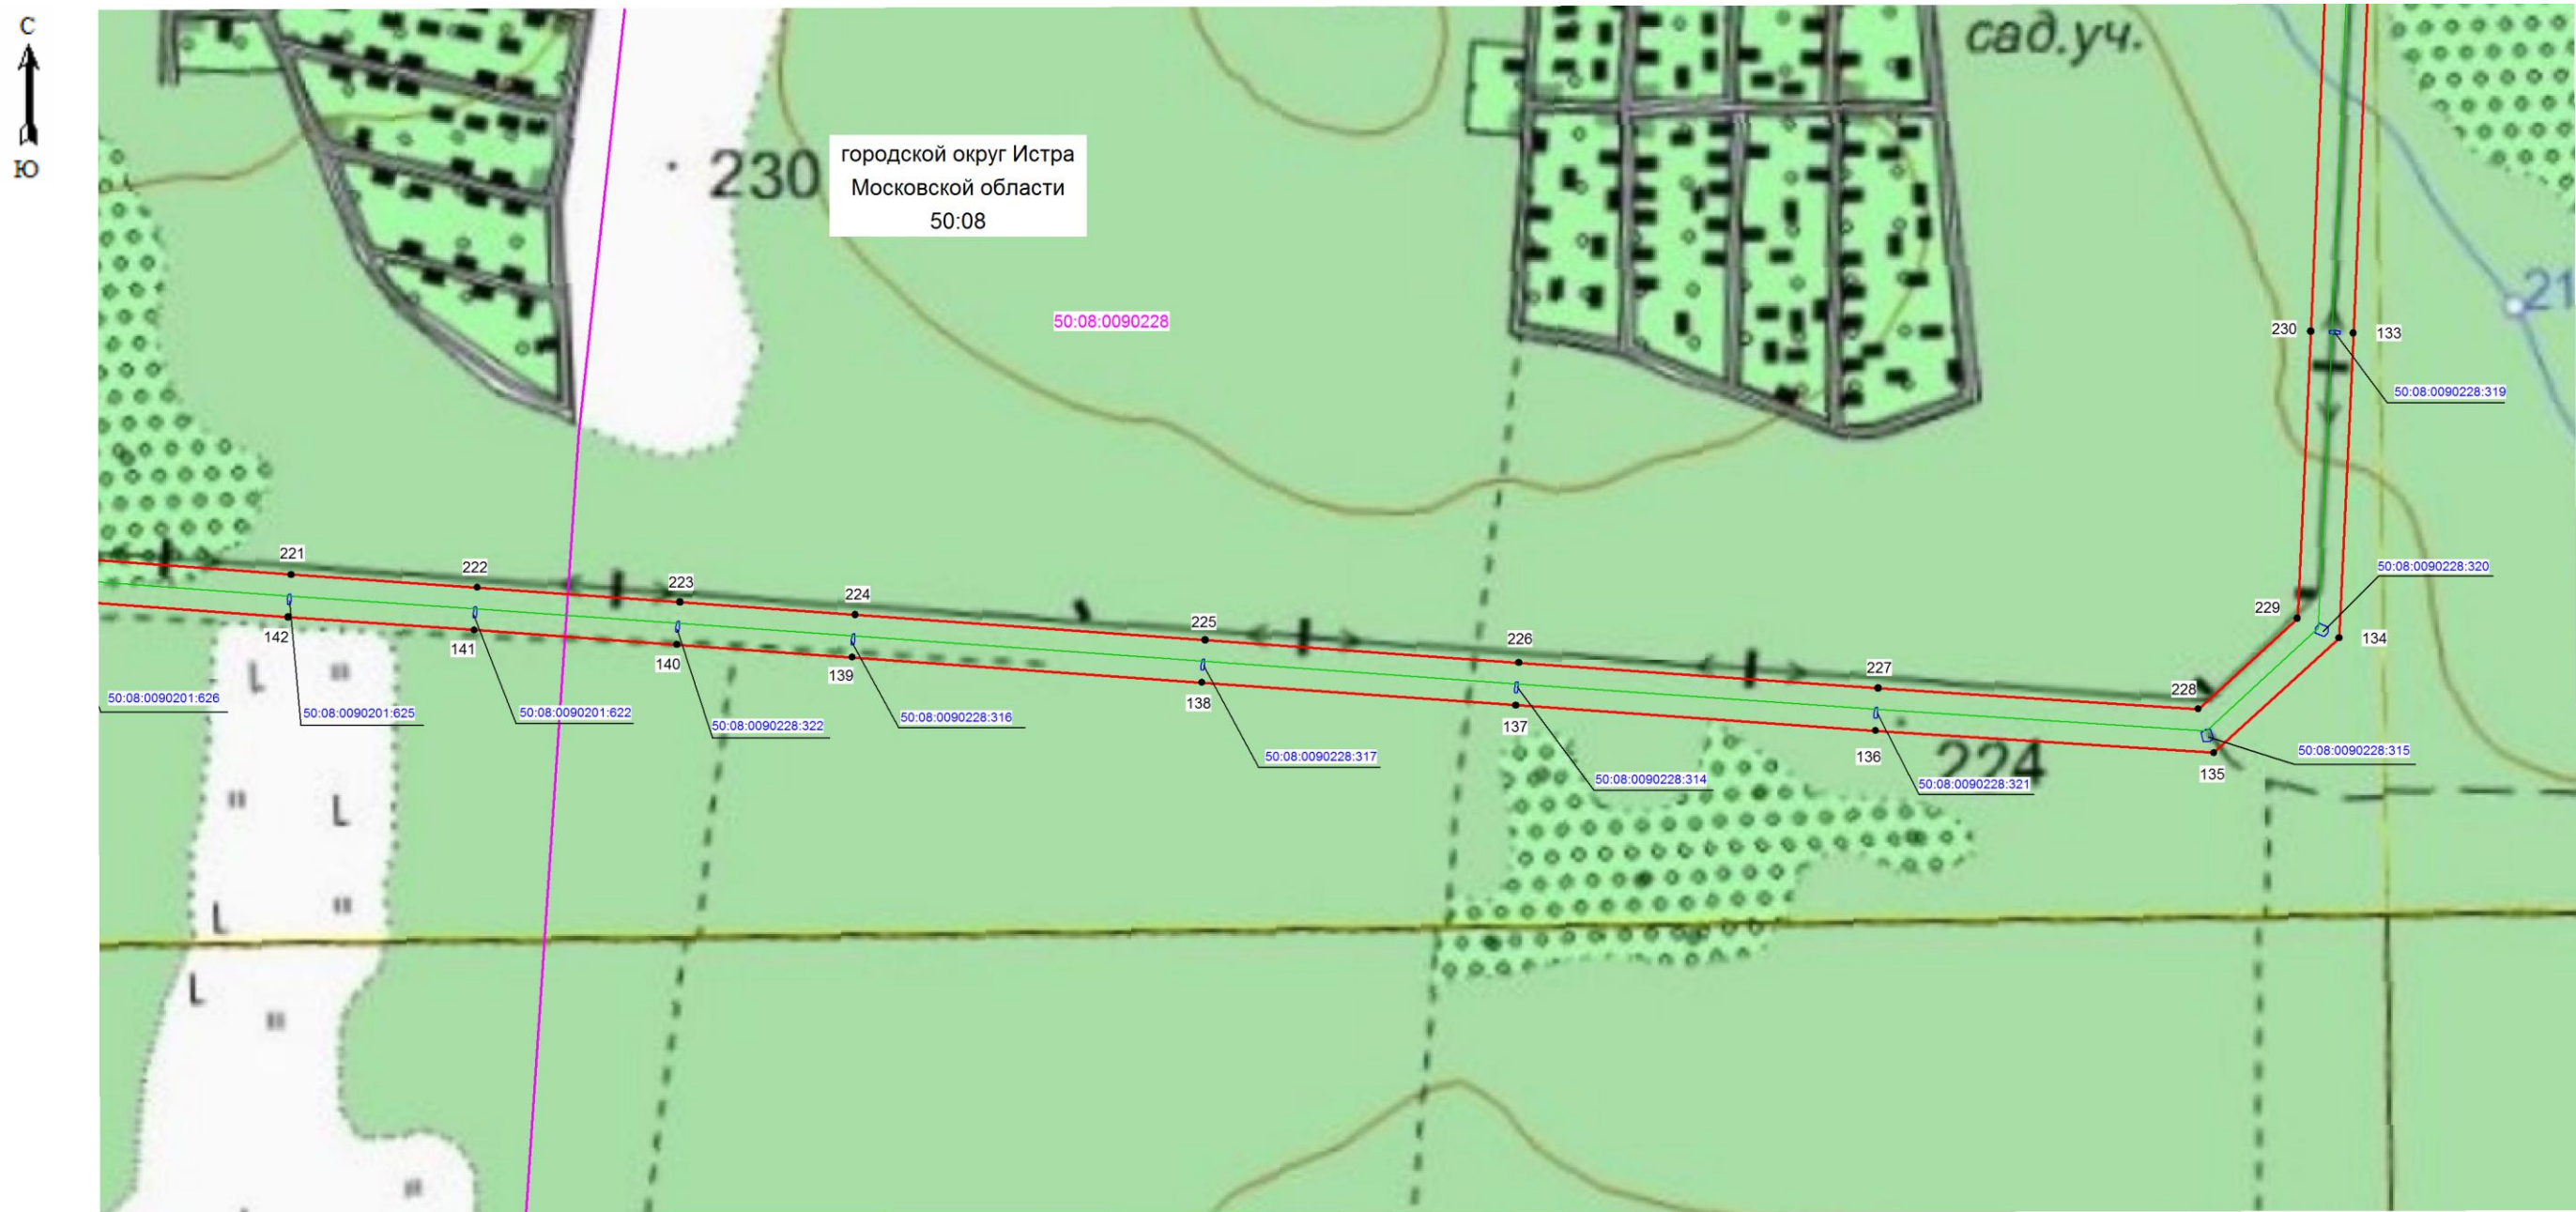


Масштаб 1: 5000

Используемые условные знаки и обозначения:

- граница зоны публичного сервитута
- поворотная точка границы публичного сервитута
- номер кадастрового квартала
- граница кадастрового квартала
- существующая часть границы, имеющиеся в ЕГРН сведения, о которой достаточны для определения ее местоположения
- обозначение земельного участка
- границы объекта, для которого устанавливается публичный сервитут





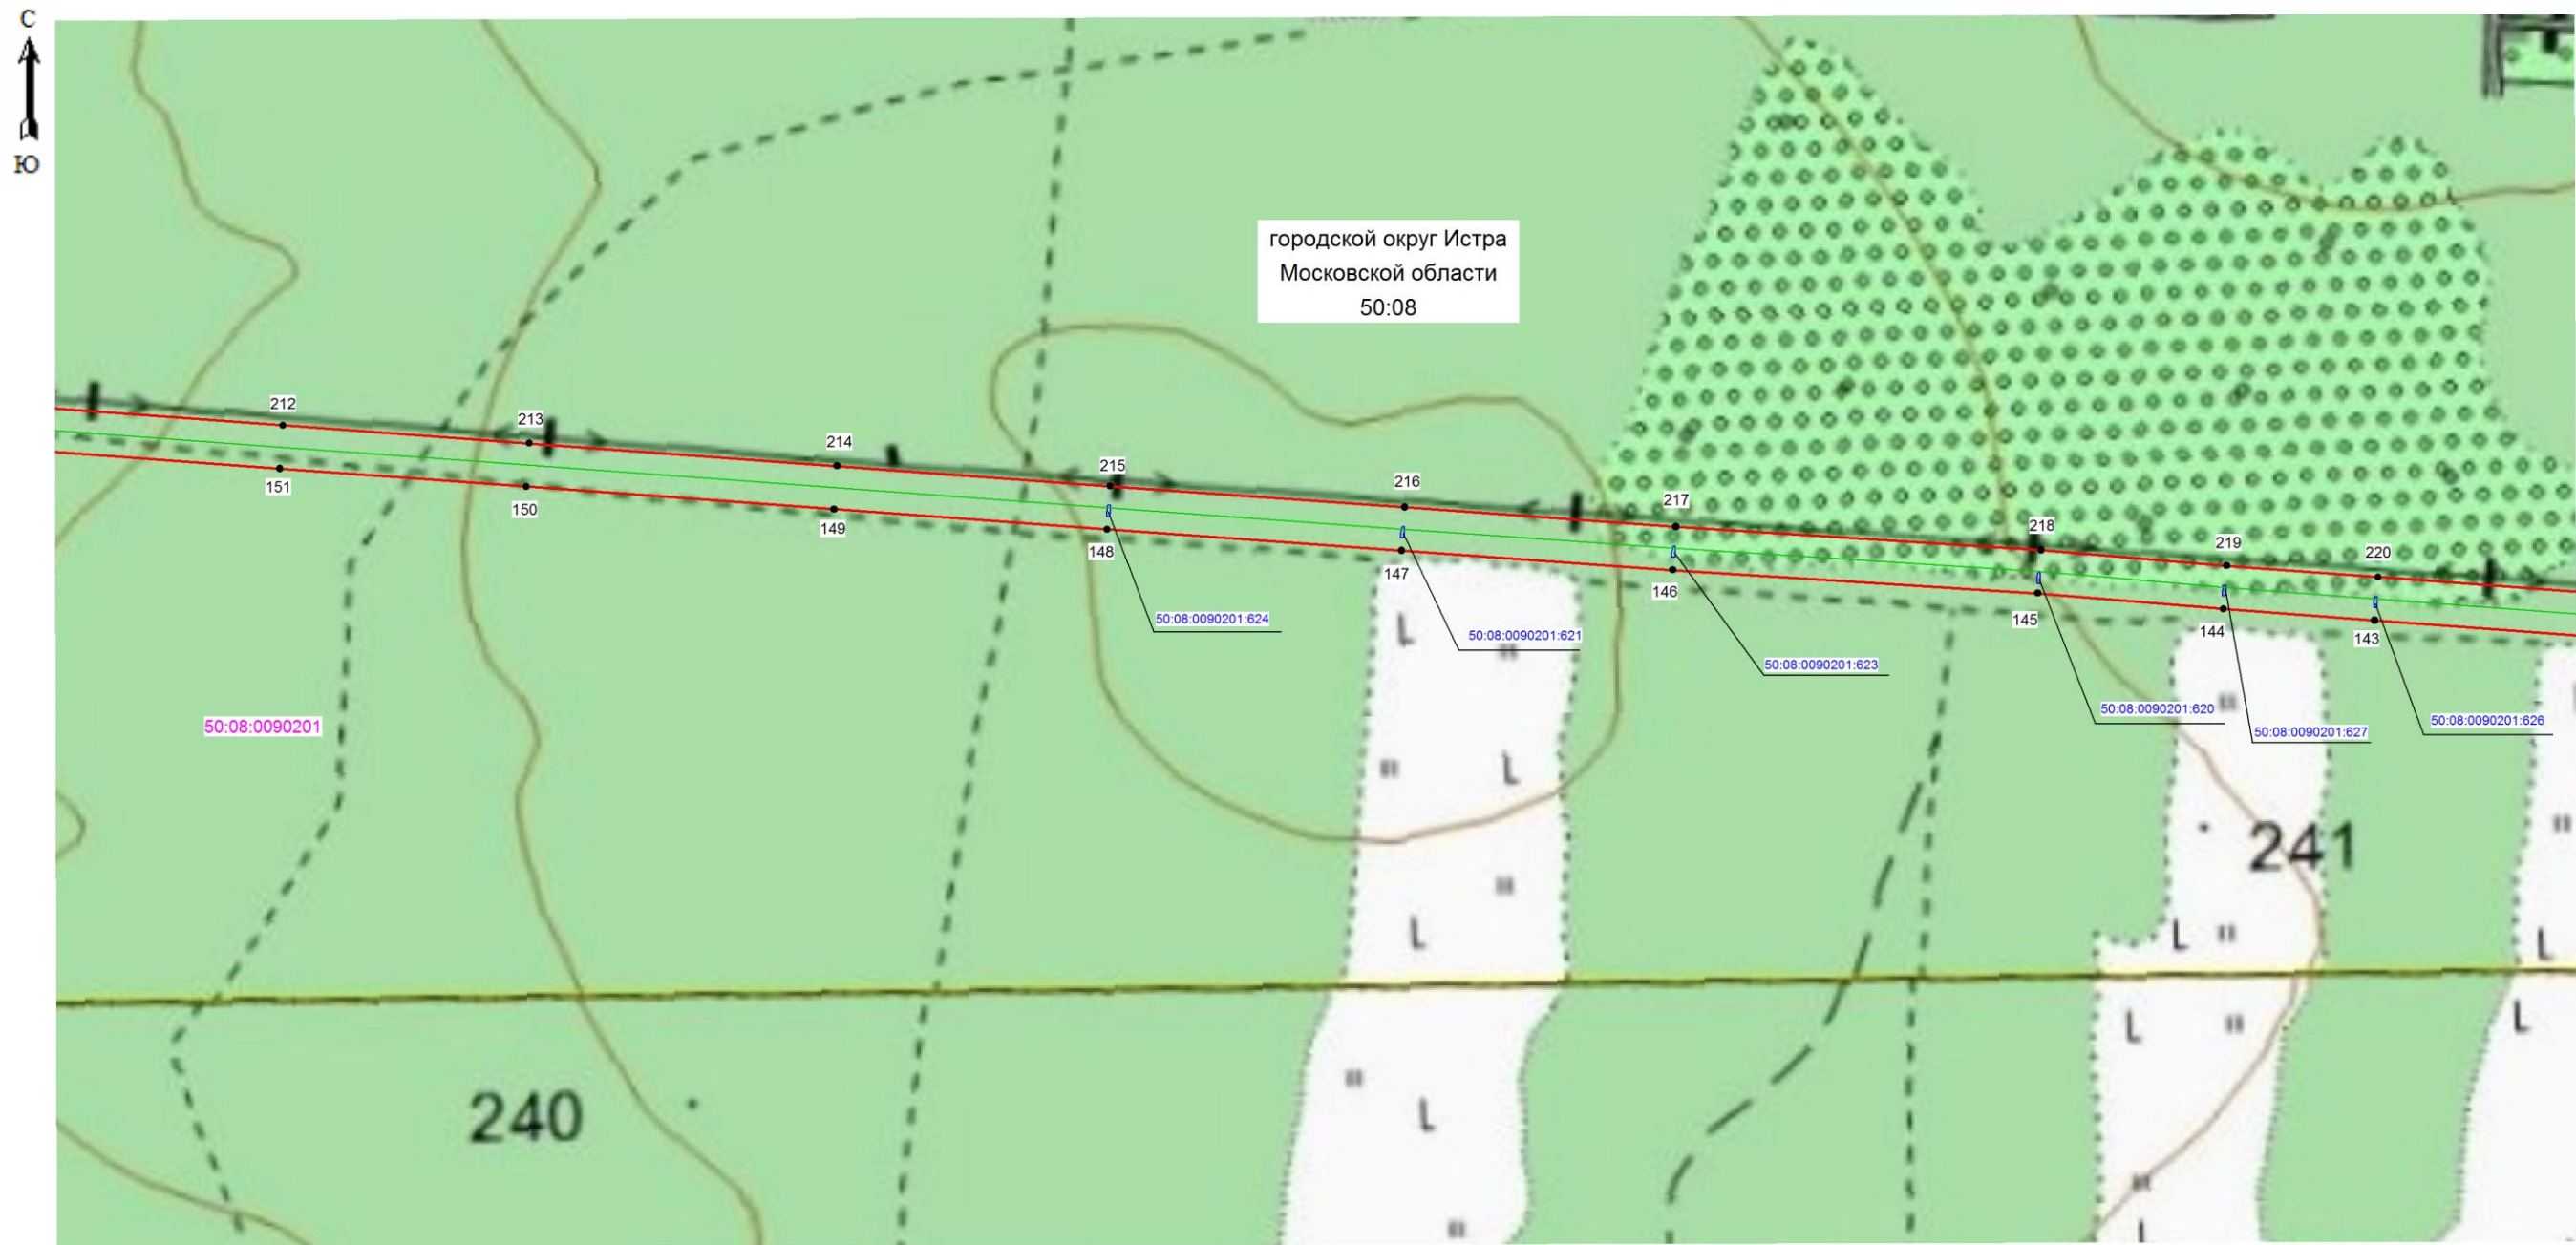


Кадастровый инженер  Хурчак Е.В.
Место для оттиска печати лица, составившего описание местоположения границ объекта

Дата 28.01.2021 г.



Масштаб 1: 5000

Используемые условные знаки и обозначения:


-  - граница зоны публичного сервитута
-  - поворотная точка границы публичного сервитута
-  50:08:0090201 - номер кадастрового квартала
-  - граница кадастрового квартала
-  - существующая часть границы, имеющиеся в ЕГРН сведения, о которой достаточно для определения ее местоположения
-  50:08:0090201:624 - обозначение земельного участка
-  - границы объекта, для которого устанавливается публичный сервитут


Кадастровый инженер

Хурчак Е.В.

Дата 28.01.2021 г.

Место для отрисовки печати, составившего описание местоположения границ объекта

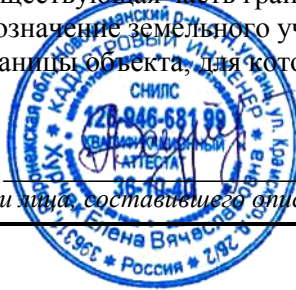

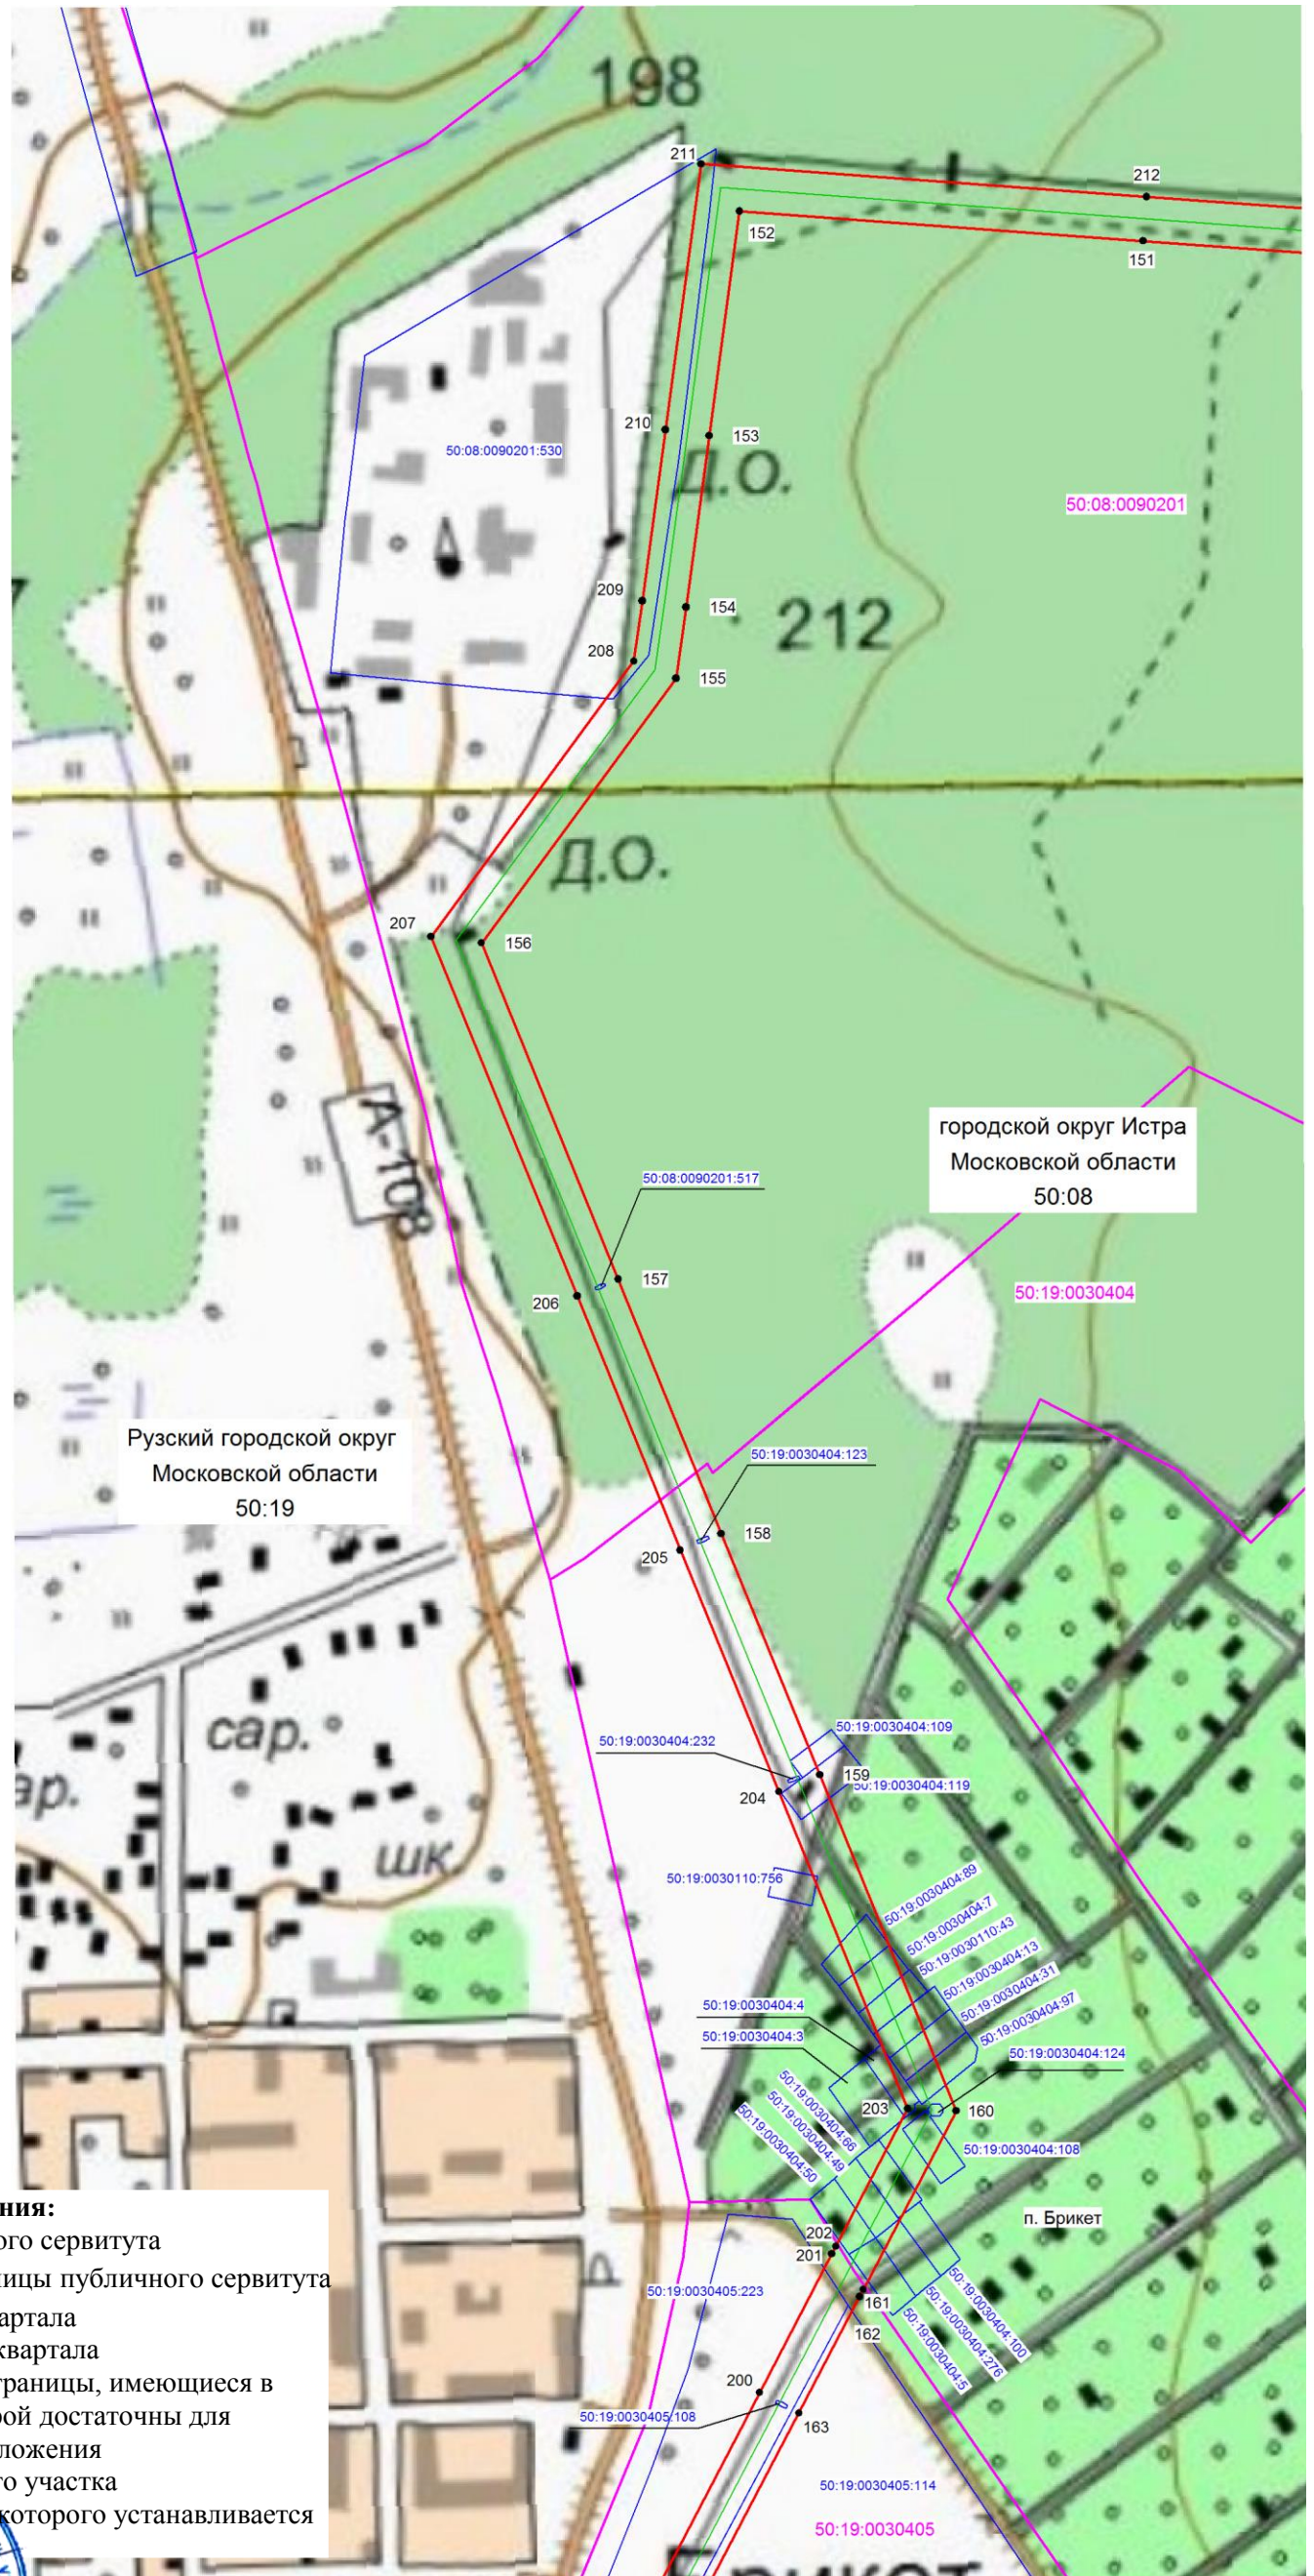

Масштаб 1: 5000

Используемые условные знаки и обозначения:

- граница зоны публичного сервитута
- 158 - поворотная точка границы публичного сервитута
- 50:19:0030404 - номер кадастрового квартала
- 50:19:0030404 - граница кадастрового квартала
- 50:19:0030404:123 - существующая часть границы, имеющиеся в ЕГРН сведения, о которой достаточны для определения ее местоположения
- 50:19:0030404:123 - обозначение земельного участка
- 50:19:0030404:123 - границы объекта, для которого устанавливается публичный сервитут





Кадастровый инженер

Хурчак Е.В.

Дата 14.01.2021 г.


Место для оттиска печати лица, составившего описание местоположения границ объекта



- | | |
|---|---|
|  | - граница зоны публичного сервитута |
| 19 | - поворотная точка границы публичного сервитута |
| 50:19:0030403 | - номер кадастрового квартала |
|  | - граница кадастрового квартала |
|  | - существующая часть границы, имеющиеся в ЕГРН сведения, о которой достаточны для определения ее местоположения |
| 50:19:0030401:912 | - обозначение земельного участка |
|  | - границы объекта, для которого устанавливается публичный сервитут |

Кадастровый инженер Курчак Е.В. 28.01.2021г.
Место для оттиска печати лица, составившего описание местоположения границ объекта



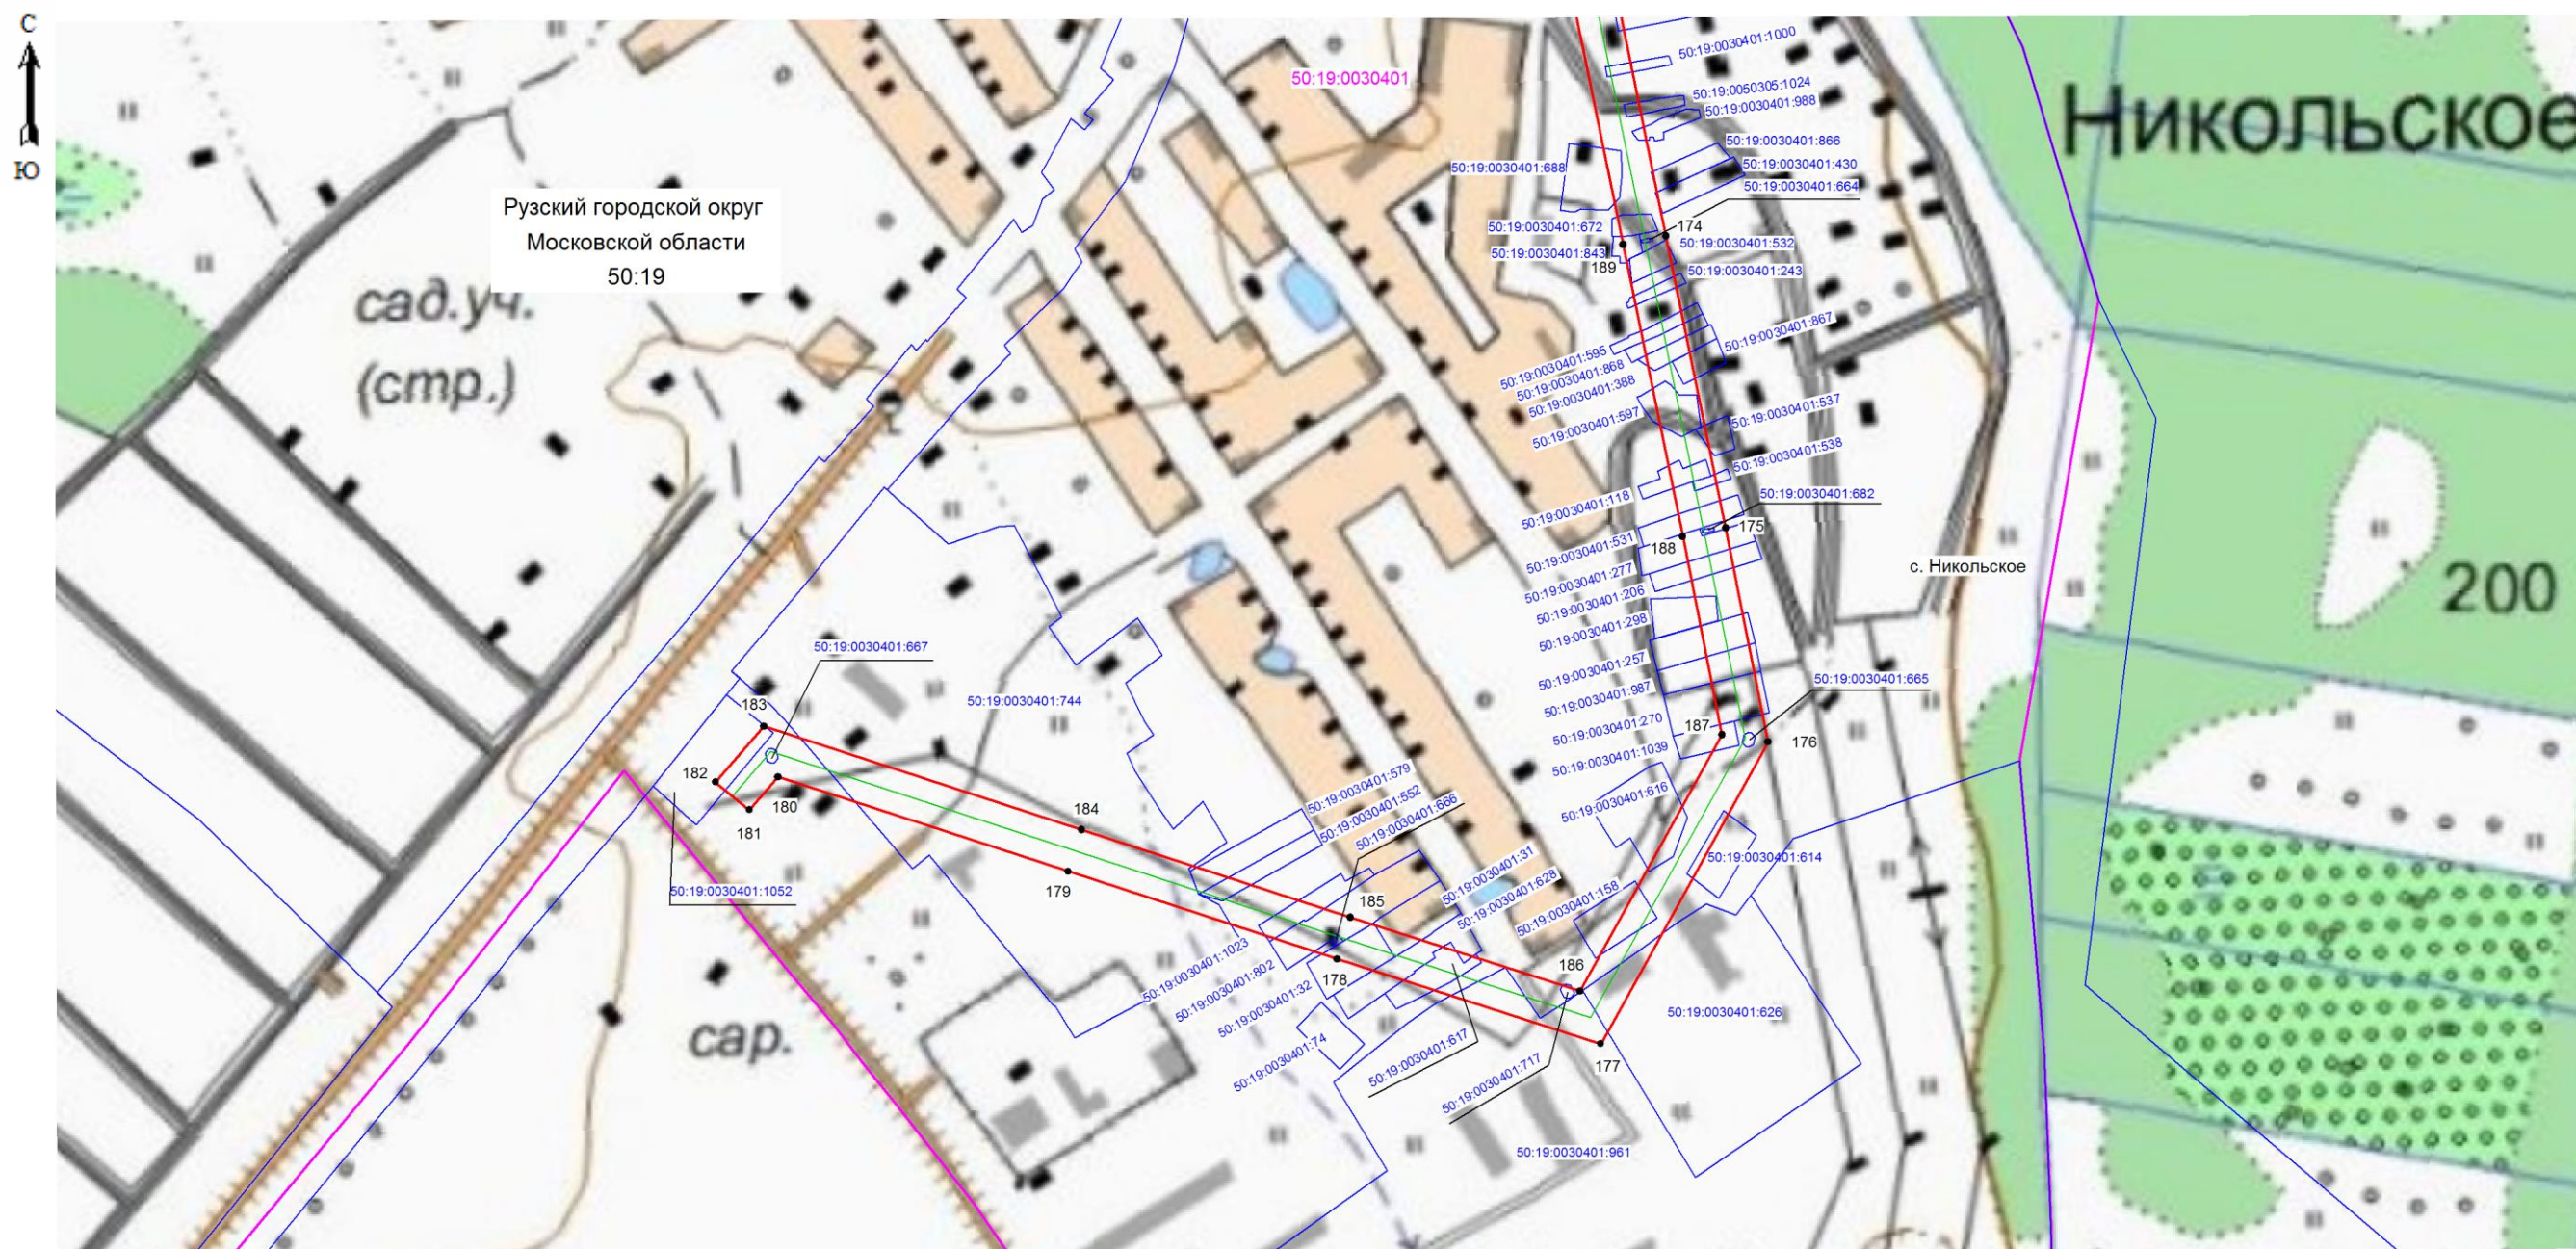

Масштаб 1: 5000

Используемые условные знаки и обозначения:

- граница зоны публичного сервитута
- 71 - поворотная точка границы публичного сервитута
- 50:19:0030401 - номер кадастрового квартала
- граница кадастрового квартала
- существующая часть границы, имеющиеся в ЕГРН сведения, о которой достаточны для определения ее местоположения
- 50:19:0030401:667 - обозначение земельного участка
- границы объекта, для которого устанавливается публичный сервитут

Кадастровый инженер

Хурчак Е.В.

Дата 28.01.2021 г.

Место для отрисовки печати листа, составленного в соответствии с требованиями к графическому описанию местоположения границ объекта

