

## Сообщение о возможном установлении публичного сервитута

В соответствии со статьей 39.42 Земельного кодекса Российской Федерации Администрация Рузского городского округа Московской области информирует о возможном установлении публичного сервитута на земельные участки:

Цель установления публичного сервитута: размещение линейных объектов системы газоснабжения – газопровод высокого давления к д. Барынино сельского поселения Колюбакинское с последующей газификацией.

Земельные участки в отношении, которых предполагается установить публичный сервитут:

- 50:19:0000000:67, местоположение: Московская область, Московская область, Рузский район, земли СПК "Аннинский";
- 50:19:0050319:526, местоположение: Московская область, Рузский район;
- 50:19:0000000:19120, местоположение: Московская область, Рузский район;
- 50:19:0000000:19127, местоположение: Московская область, Рузский район.

Действие публичного сервитута определено в схеме границ сервитута на кадастровом плане территории.

Ознакомиться со схемой границ публичного сервитута на кадастровом плане территории, ходатайством об установлении публичного сервитута и прилагаемыми к нему документами, обосновывающими установление публичного сервитута, возможно с 09.04.2021г. по 08.05.2021г. (кроме выходных и праздничных дней) по адресу: Московская область, Рузский район, г. Руза, ул. Солнцева, д. 11, в холле первого этажа Администрации Рузского городского округа, пригласив сотрудников из каб. 103 (вт.-чт., с 9.00 до 18.00, обеденный перерыв 13.00 – 14.00), тел. 8 (496-27) 50-359, на официальном сайте Администрации Рузского городского округа в информационно-телекоммуникационной сети «Интернет» <http://www.ruzaregion.ru> в разделе «Документы», а также в газете Рузского городского округа «Красное Знамя».

Подать заявления об учете прав на земельный участок, в отношении которого поступило ходатайство об установлении публичного сервитута, возможно в Администрацию Рузского городского округа Московской области.


Способ подачи заявления:




- в виде бумажного документа без контакта с работниками через установленный бокс для приема входящей корреспонденции на первом этаже Администрации Рузского городского округа по адресу: Московская область, Рузский район, г. Руза, ул. Солнцева, д. 11;
- в виде заявления на электронную почту Администрации Рузского городского округа [og.argo@ruzareg.ru](mailto:og.argo@ruzareg.ru).

Срок приема заявлений с 09.04.2021г. по 08.05.2021г.

### ОПИСАНИЕ МЕСТОПОЛОЖЕНИЯ ГРАНИЦ

#### Публичного сервитута в целях размещения линейных объектов системы газоснабжения – газопровод высокого давления к д. Барынино сельского поселения Колюбакинское с последующей газификацией.

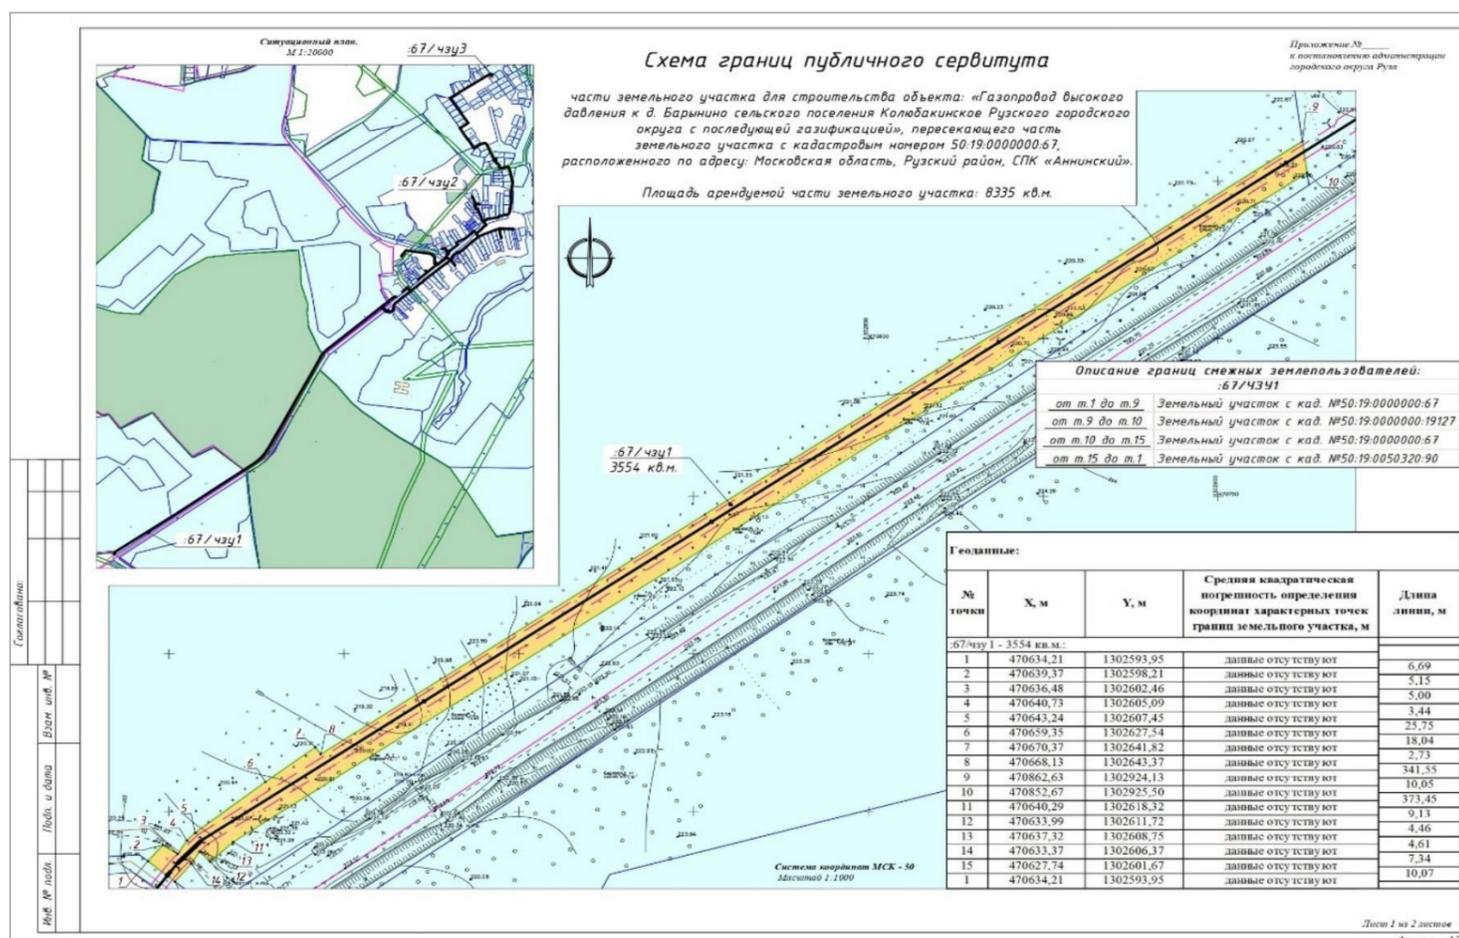

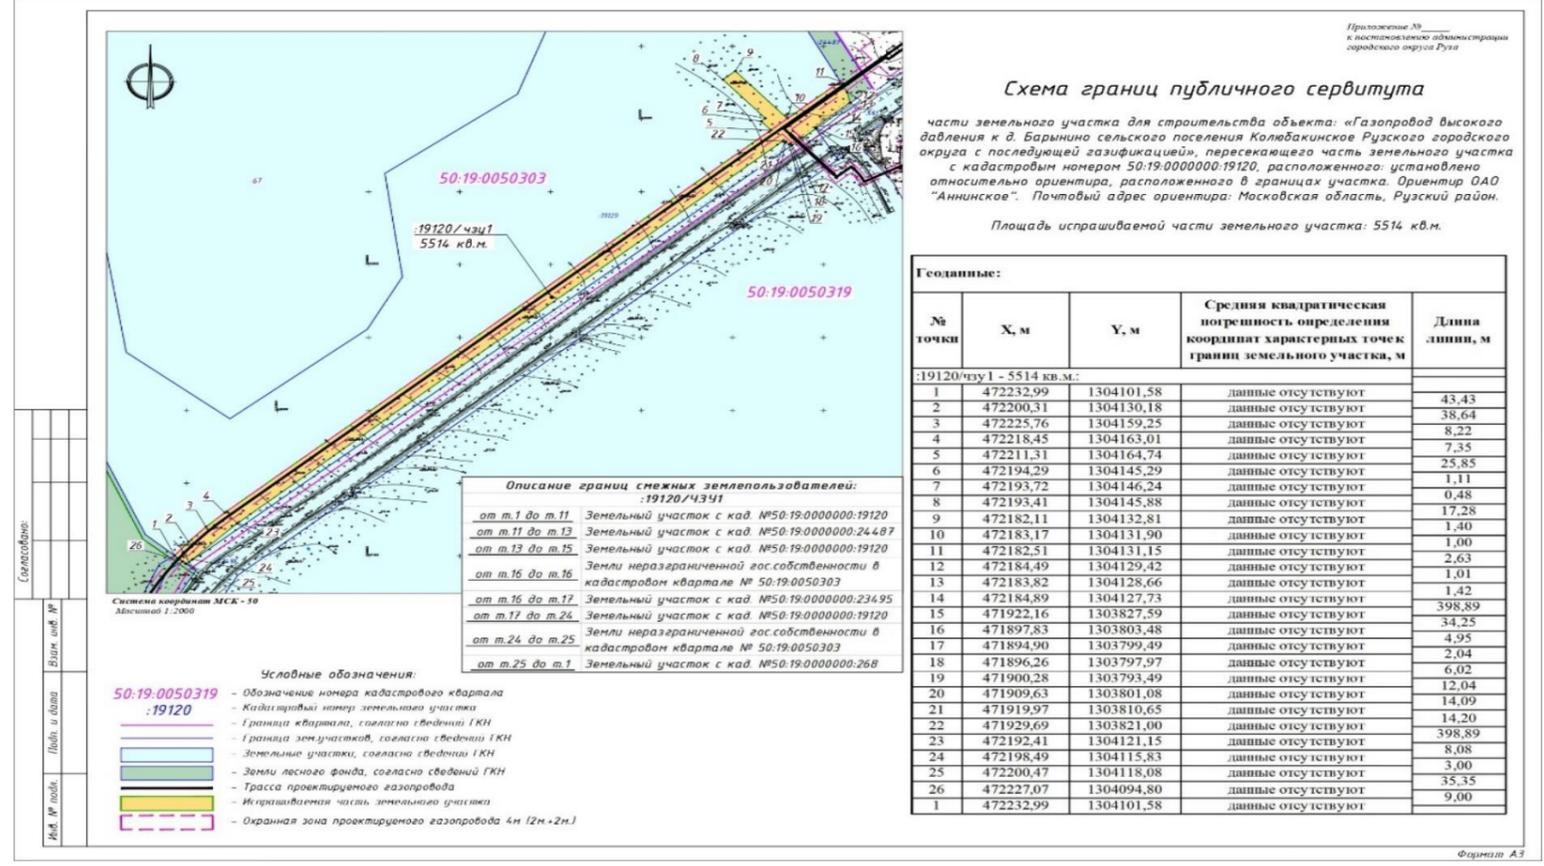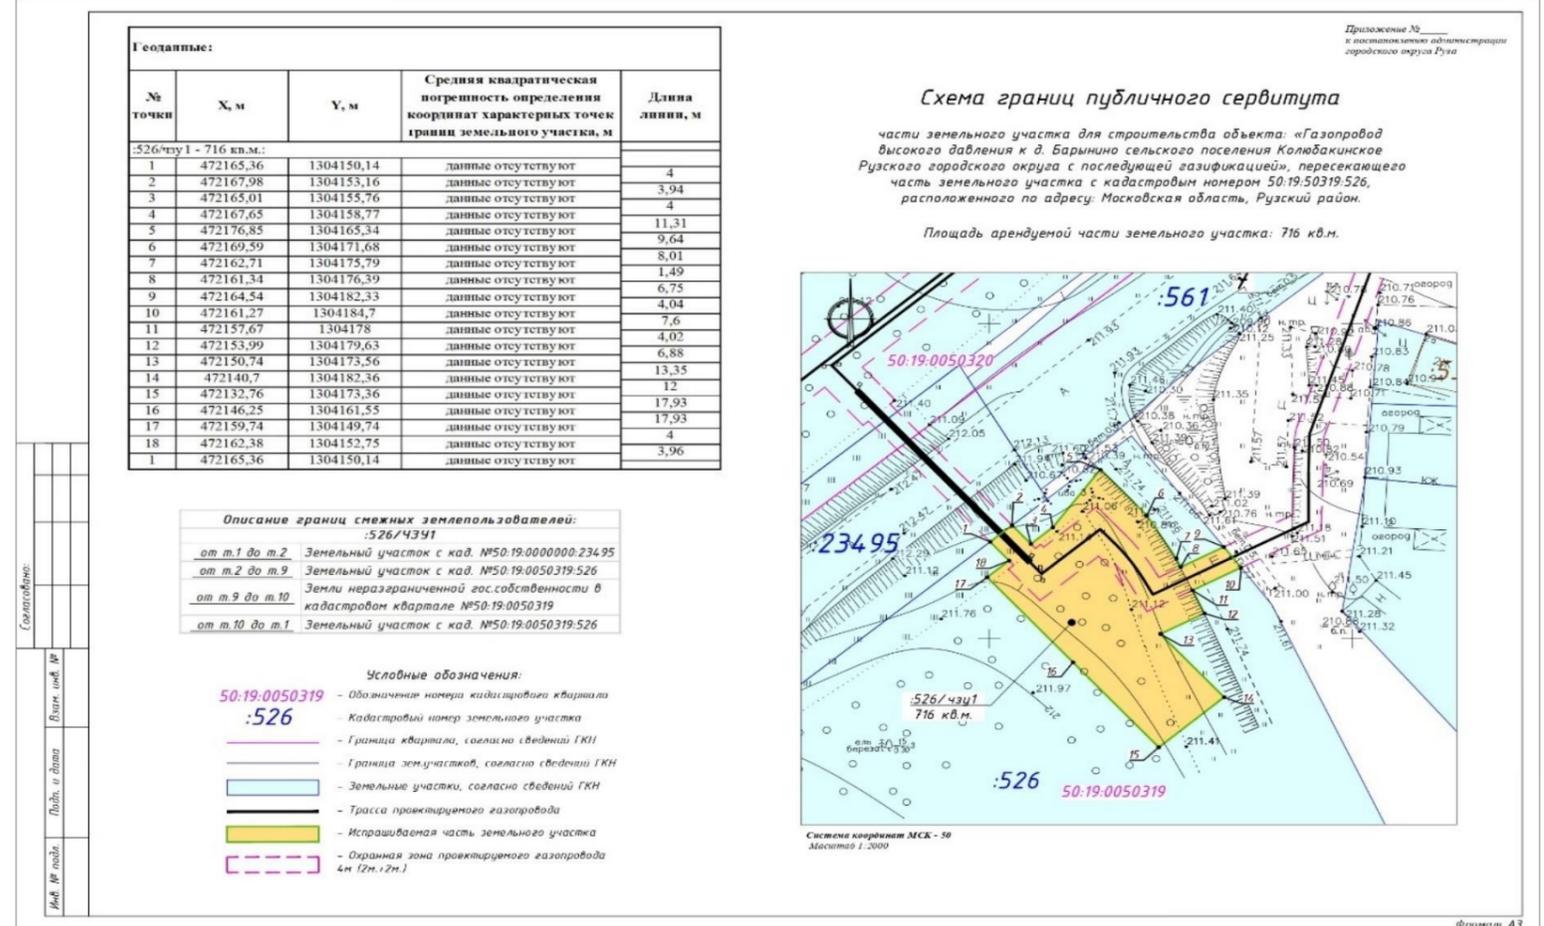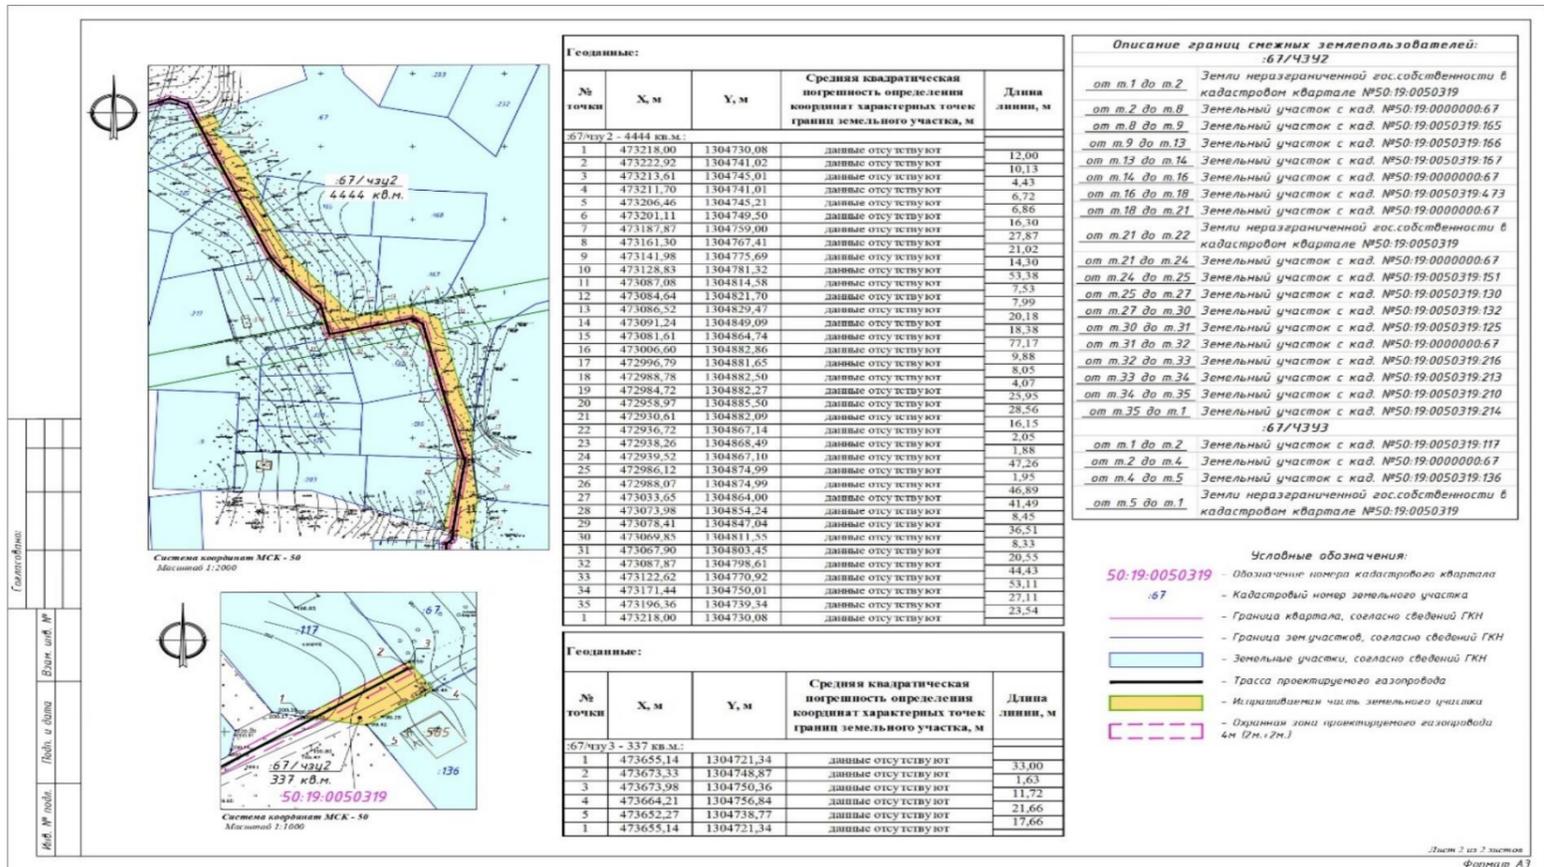

### Схема границ публичного сервитута


части земельного участка для строительства объекта: «Газопровод высокого давления к д. Барынино сельского поселения Колодакинское Рузского городского округа с последующей газификацией», пересекающего часть земельного участка с кадастровым номером 50:19:0000000:19127, расположенного установлено относительно ориентира, расположенного в границах участка. Ориентир ОАО "Аннинское". Почтовый адрес ориентира: Московская область, Рузский район.

Площадь испрашиваемой части земельного участка: 5138 кв.м.

Геоданные:				
№ точки	X, м	Y, м	Средняя квадратическая погрешность определения координат характерных точек границ земельного участка, м	Длина линии, м
:19127/чзу1 - 5138 кв.м.:				
1	470862,63	1302924,14	данные отсутствуют	96,42
2	470918,49	1303002,73	данные отсутствуют	245,46
3	471062,07	1303201,82	данные отсутствуют	167,35
4	471159,24	1303338,07	данные отсутствуют	1,14
5	471158,5	1303338,94	данные отсутствуют	1,87
6	471157,36	1303340,42	данные отсутствуют	3,34
7	471155,31	1303343,06	данные отсутствуют	4,08
8	471152,81	1303346,28	данные отсутствуют	3,25
9	471150,91	1303343,64	данные отсутствуют	161,99
10	471056,86	1303211,75	данные отсутствуют	1,25
11	471056,18	1303212,8	данные отсутствуют	6,65
12	471052,33	1303207,38	данные отсутствуют	1,2
13	471053,49	1303207,08	данные отсутствуют	244,87
14	470910,07	1303008,61	данные отсутствуют	101
15	470852,67	1302925,5	данные отсутствуют	10,05
1	470862,63	1302924,14	данные отсутствуют	

Описание границ смежных землепользователей: :19127/43У1	
от т.1 до т.3	Земельный участок с кад. №50:19:0000000:19127
от т.3 до т.4	Земельный участок с кад. №50:19:0000000:23495
от т.4 до т.7	Земельный участок с кад. №50:19:0000000:19127
от т.7 до т.8	Земельный участок с кад. №50:19:0000000:67
от т.8 до т.1	Земельный участок с кад. №50:19:0000000:19127

- Условные обозначения:**
- 50:19:0050319 - Обозначение номера кадастрового квартала
  - 19127 - Кадастровый номер земельного участка
  - Граница квартала, согласно сведений ГКН
  - Граница зем.участков, согласно сведений ГКН
  - Земельные участки, согласно сведений ГКН
  - Трасса проектируемого газопровода
  - Испрашиваемая часть земельного участка
  - Охранная зона проектируемого газопровода 4м (2м+2м)

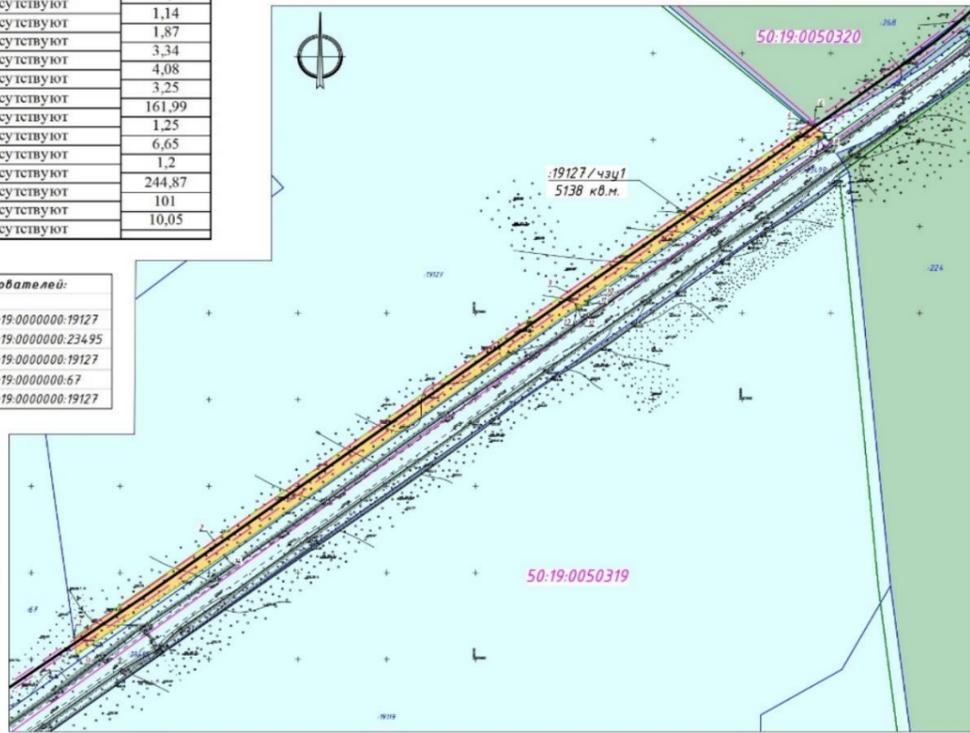

Система координат МСК - 50  
Масштаб 1:2000