



**АДМИНИСТРАЦИЯ
РУЗСКОГО МУНИЦИПАЛЬНОГО РАЙОНА
МОСКОВСКОЙ ОБЛАСТИ**

ПОСТАНОВЛЕНИЕ

от 30.05.2016 № 1428

**О внесении изменений в постановление администрации Рузского
муниципального района от 19.06.2014 №1443
«Об утверждении Схемы размещения рекламных конструкций
на территории Рузского муниципального района
Московской области»**

В соответствии с Федеральным законом от 06.10.2003 № 131-ФЗ «Об общих принципах организации местного самоуправления в Российской Федерации», Федеральным законом от 13.03.2006 № 38-ФЗ «О рекламе», Постановлением Правительства Московской области от 28.06.2013 № 462/25 «О внесении изменения в Положение о Главном управлении по информационной политике Московской области и утверждении Порядка согласования схем размещения рекламных конструкций», руководствуясь Уставом Рузского муниципального района, постановляю:

1. Внести изменения в схему размещения рекламных конструкций на территории Рузского муниципального района Московской области, утвержденную постановлением администрации Рузского муниципального района Московской области от 19.06.2014 №1443 (Проект схемы размещения рекламной конструкции №1 прилагается) в части изменения координат в проекте схемы размещения рекламной конструкции расположения земельного участка на кадастровой карте соответствующей территории: Московская область, г. Руза, ул. Солнцева, д. 22

2. Опубликовать настоящее постановление с приложением в газете «Красное знамя» и разместить на официальном сайте администрации Рузского муниципального района в сети «Интернет».

3. Контроль за исполнением настоящего постановления возложить на заместителя руководителя администрации Рузского муниципального района Е.А. Назарьеву.


Руководитель администрации

М.В. Тарханов

Верно: начальник общего отдела

Л.В. Спиридонова

Схема границ

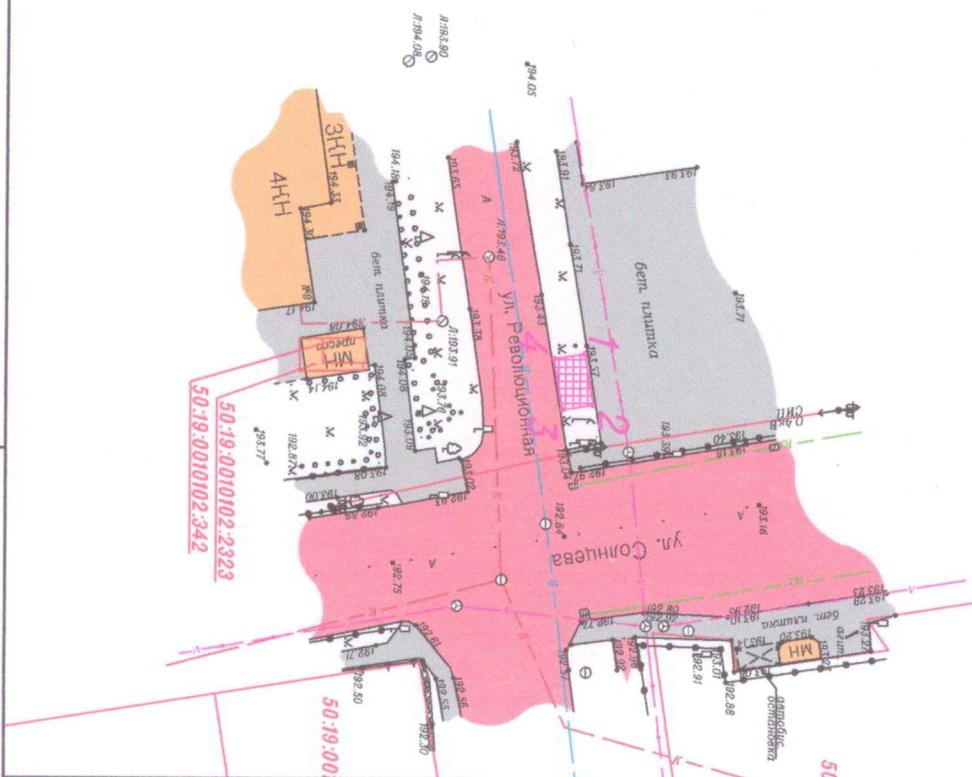

Экспликация земель

Обозначение ЗУ	Наименование	Площадь кв.м.	Правообладатель
ЗУ1	Земельный участок из земель незабарачиванной государственной собственности	15	Государственная собственность Земли Рузского муниципального района

Направление координат				
№ п/п	Х, м	У, м	Мера длины, м	Дирек. угол град. мин. сек.
1	462941.81	1294705.51	5	80°47'59"
2	462942.61	1294710.45	3	170°47'59"
3	462939.65	1294710.93	5	260°47'59"
4	462938.85	1294705.99	3	350°47'59"
1	462941.81	1294705.51		

Площадь 15 кв.м.
Периметр 16 м.

Объект: Опора под размещение рекламной конструкции

Местоположение: Московская область, Рузский район, г. Руза, ул. Революционная

Площадь ЗУ: 15 кв.м.

Кадастровый квартал: 50:19:0010201

Вид разрешенного использования: Коммунальное обслуживание

Высота: 6 м.

Описание границ: от т. 1 до т. 4 - земли государственной незабарачиванной собственности от т. 4 до т. 1 - земли государственной незабарачиванной собственности

Заказчик работ: ООО "Спирин-Дайт"

Условные обозначения:

50:19:0010203:15 Участки, состоящие на кадастровом учете
на кадастровый номер



Зона для осуществления строительства

Масштаб 1:500

Кадастровый инженер _____ А.М. Сентаров