

Сообщение о возможном установлении публичного сервитута

В соответствии со статьей 39.42 Земельного кодекса Российской Федерации Администрация Рузского городского округа Московской области информирует о возможном установлении публичного сервитута на земельные участки:

Цель установления публичного сервитута: размещение существующего объекта системы газоснабжения и его неотъемлемых частей по адресу: Московская область, Рузский район, с/п Дороховское, п. Дорохово.

Земельные участки в отношении, которых предполагается установить публичный сервитут:

- 50:19:0060215:242, местоположение: обл. Московская, р-н Рузский, п. Дорохово, 86 км. Минского шоссе;

Действие публичного сервитута определено в схеме границ сервитута на кадастровом плане территории.

Ознакомиться со схемой границ публичного сервитута на кадастровом плане территории, ходатайством об установлении публичного сервитута и прилагаемыми к нему документами, обосновывающими установление публичного сервитута, возможно по адресу: Московская обл., г. Руза, ул. Солнцева, д. 11, каб. 103, (вт.-чт., с 9.00 до 18.00, обеденный перерыв 13.00 – 14.00), тел. 8 (496-27) 50-359, на официальном сайте Администрации Рузского городского округа в информационно-телекоммуникационной сети «Интернет» <http://www.ruzaregion.ru> в разделе «Документы», а так же в газете Рузского городского округа «Красное Знамя».

Подать заявления об учете прав на земельный участок, в отношении которого поступило ходатайство об установлении публичного сервитута, возможно в Администрацию Рузского городского округа Московской области:

Способ подачи заявления:

- в виде бумажного документа непосредственно при личном обращении в Администрацию Рузского городского округа по адресу: Московская обл., г. Руза, ул. Солнцева, д. 11, каб. 200 (Отдел по работе с обращениями граждан);

- в виде заявления на электронную почту Администрации Рузского городского округа og.argo@ruzareg.ru.

Срок приема заявлений с 14.08.2020 по 14.09.2020.


Описание местоположения границ

Зона публичного сервитута объекта "Газопровод п. Дорохово Минское ш. 86 км", кадастровый номер 50:19:0040506:471

(наименование объекта, местоположение границ которого описано (далее - объект))

Раздел 1		
Сведения об объекте		
№ п/п	Характеристики объекта	Описание характеристик
1	2	3
1	Местоположение объекта	Московская область, р-н Рузский, п. Дорохово
2	Площадь объекта ± величина погрешности определения площади (P ± ΔP)	67 м ² ± 3 м ²
3	Иные характеристики объекта	Вид объекта реестра границ: Зона с особыми условиями использования территории Содержание ограничений использования объектов недвижимости в пределах зоны или территории: Публичный сервитут, для целей размещения линейных объектов системы газоснабжения, их неотъемлемых технологических частей. Срок установления 49 лет.
Сведения о местоположении границ объекта		

Раздел 4 План границ объекта

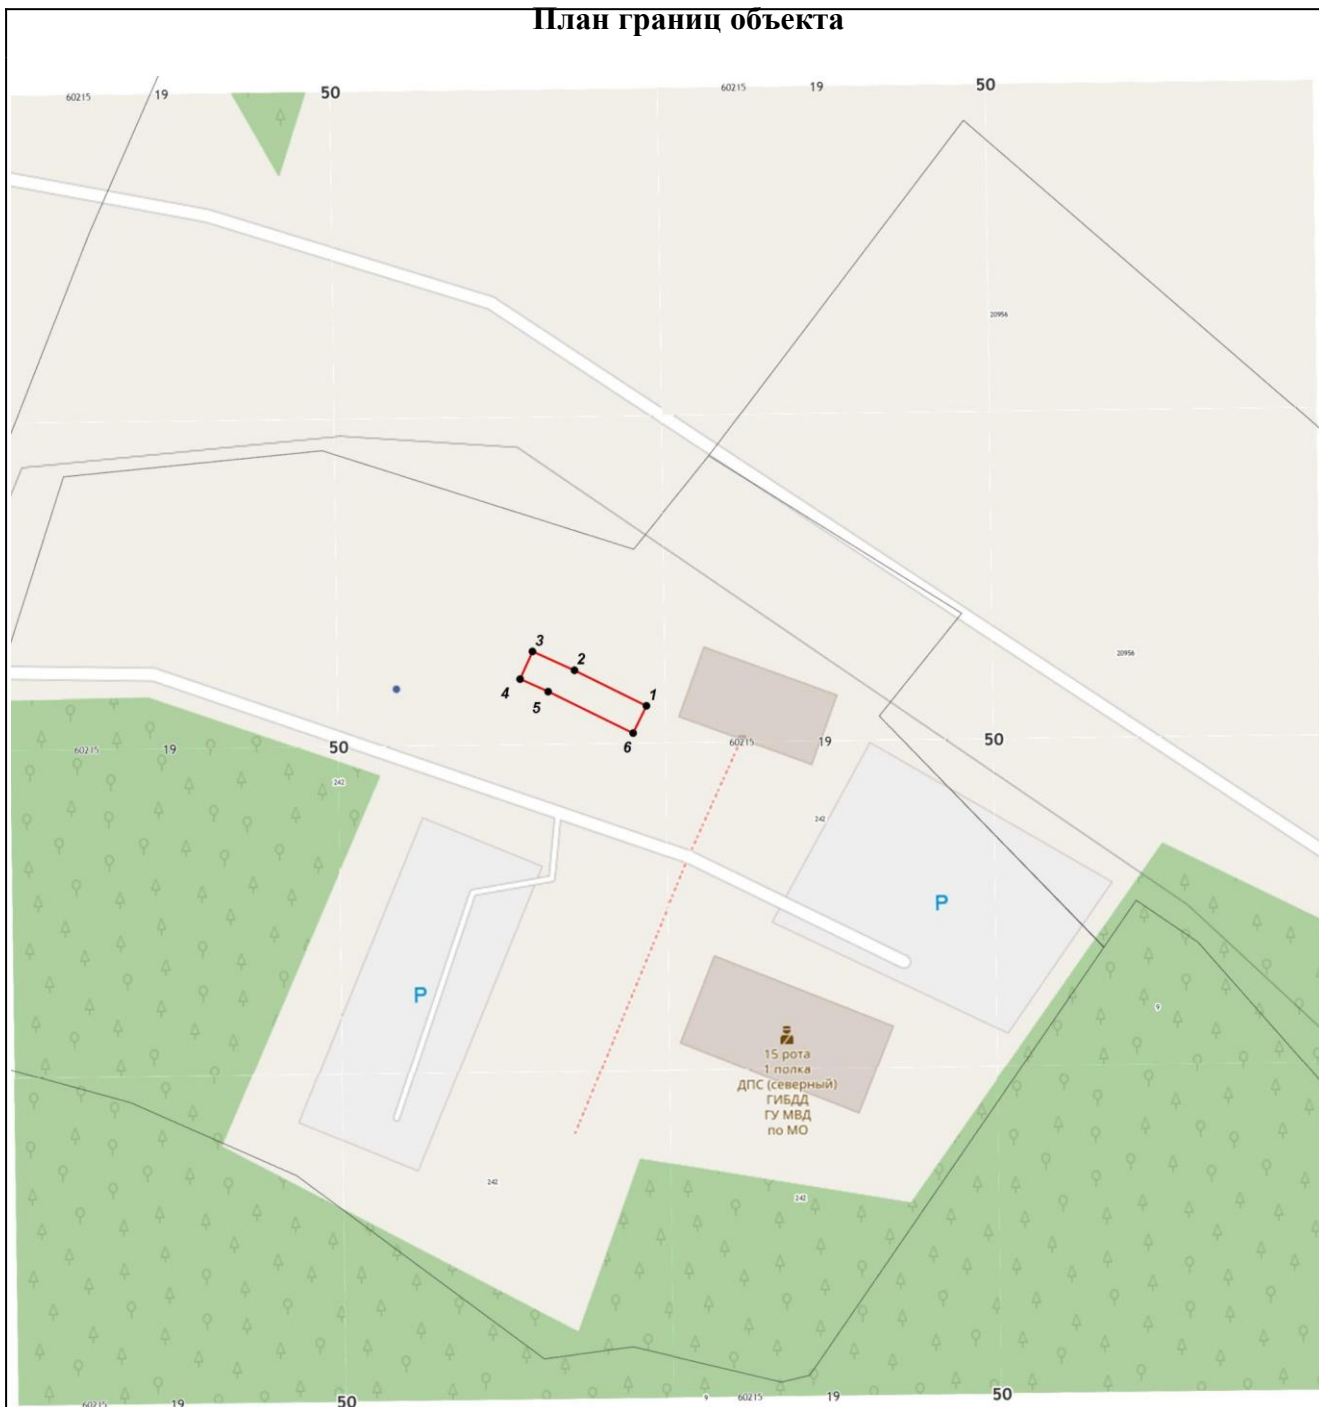

Масштаб 1:1 000

Используемые условные знаки и обозначения:

- 7 - характерная точка границы зоны
- (red line) - граница зоны
- (thin grey line) - граница земельного участка по сведениям ЕГРН
- (thick grey line) - граница кадастрового квартала по сведениям ЕГРН

Подпись _____



Дата « 30 » апреля 20 20 г.

Место для оттиска печати (при наличии) лица, составившего описание местоположения границ объекта