


Схема границ публичного сервитута

1. Кадастровые кварталы: 50:19:0010201,50:19:0010202
Земельный участок с кадастровым № 50:19:0000000:23456
2. Категория земель: Земли населённых пунктов
3. Вид разрешенного использования : земельные участки (территории) общего пользования
4. Земельный участок для строительства: «Газопровод высокого давления Р ≤0,6 МПа»
5. Местоположение: Московская область, городской округ Рузский, город Руза
6. Общая площадь земельного участка 80 кв.м. (для установления публичного сервитута, формируется на земельном участке с кадастровым номером 50:19:0000000:23456)
7. Собственник земельного участка:
50:19:0000000:23456 - Московская область на основании права собственности № 50:19:0000000:23456-50/001/2018-1 от 11.10.2018г.;
- Государственное бюджетное учреждение Московской области "Мосавтодор" на основании постоянного (бессрочного) пользования № 50:19:0000000:23456-50/001/2018-2 от 16.10.2018

Масштаб 1:500

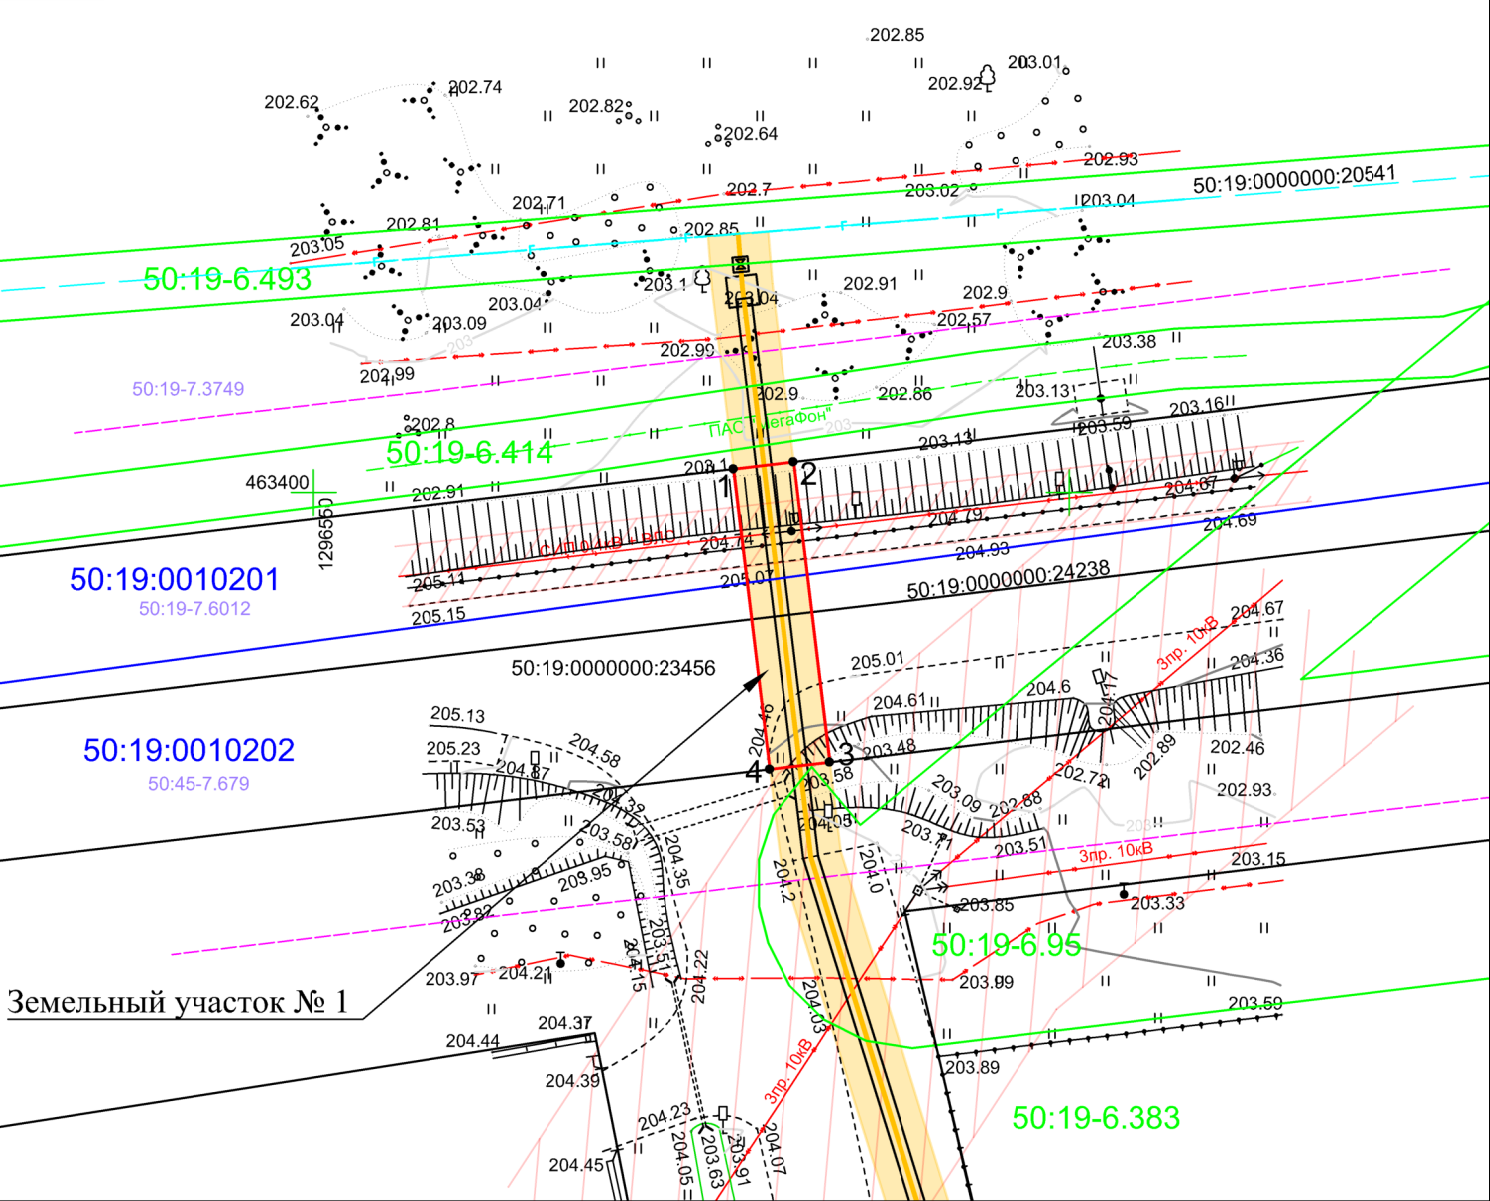

Каталог координат МСК-50:

| №№ точек | Дирекционный угол | Длина линий (м) | X, м | Y, м |
|------------------------|-------------------|-----------------|-----------|------------|
| Земельный участок № 1 | | | | |
| 1 | 83°14' | 4,00 | 463401,56 | 1296577,78 |
| 2 | 173°8' | 19,99 | 463402,03 | 1296581,75 |
| 3 | 263°13' | 4,00 | 463382,19 | 1296584,14 |
| 4 | 353°8' | 19,99 | 463381,71 | 1296580,17 |
| 1 | | | 463401,56 | 1296577,78 |
| Общая площадь участка: | | | | 80 кв.м. |

| Экспликация земель | | |
|--------------------|--|---------------------|
| № | Назначение земель | Площадь всего кв.м. |
| 1 | Земельный участок с КН 50:19:0000000:23456 | 80 |
| 2 | Земли неразграниченной (муниципальной) собственности государственной | |
| ИТОГО: | | 80 |

ОПИСАНИЕ ГРАНИЦ СМЕЖНЫХ ЗЕМЛЕПОЛЬЗОВАТЕЛЕЙ

Земельный участок № 1
от 1 точки до 2 точки - земли неразграниченной госсобственности;
от 2 точки до 3 точки - земельный участок с кад. № 50:19:0000000:23456;
от 3 точки до 4 точки - земли неразграниченной госсобственности;
от 4 точки до 1 точки - земельный участок с кад. № 50:19:0000000:23456.

Земельный участок обеспечен подъездными путями.
На испрашиваемом земельном участке памятники истории и культуры, включенные в единый государственный реестр объектов культурного наследия народов Российской Федерации, а также выявленные объекты культурного наследия, а также объекты, обладающие признаками объекта культурного наследия, отсутствуют.

ПОДРЯДНАЯ ОРГАНИЗАЦИЯ:
ООО "СПМК МАГИСТРАЛЬ"

Ген. директор Романова Е. С.

Разработал: Никишина Н.В.

УСЛОВНЫЕ ОБОЗНАЧЕНИЯ

- Испрашиваемый земельный участок из земель, в границах земельных участков, предоставляемых гражданами или юридическими лицами

Земельные участки, стоящие на учете в ЕГРН

Охранная зона существующего газопровода

ЗОУИТ

Номер кадастрового квартала

Номер территориальной зоны
- Граница кадастрового квартала

Объект капитального строительства

Проектируемый газопровод низкого давления

Существующий газопровод

Существующий электрический кабель

Существующий кабель связи

Существующий водопровод