

ГРАФИЧЕСКОЕ ОПИСАНИЕ

местоположения границ публичного сервитута

для использования земель и земельных участков в целях размещения вспомогательных площадок и объектов на период строительства на территории Рузского муниципального округа Московской области в рамках инвестиционного проекта: «Строительство ВЛ 220 кВ Дорохово –Созвездие (90 км) с расширением ПС 500 кВ Дорохово на одну линейную ячейку (выключатель - 1 штука)»

(наименование объекта, местоположение границ которого описано (далее - объект))

Раздел 1

Сведения об объекте		
№ п/п	Характеристики объекта	Описание характеристик
1	2	3
1	Местоположение объекта	Московская область, Рузский муниципальный округ.
2	Площадь объекта $\pm$ величина погрешности определения площади ($P \pm \Delta P$)	11 742 $\pm$ 948 м ²
3	Иные характеристики объекта	Публичный сервитут для использования земель и земельных участков в целях размещения вспомогательных площадок и объектов на период строительства на территории Рузского муниципального округа Московской области в рамках инвестиционного проекта: «Строительство ВЛ 220 кВ Дорохово –Созвездие (90 км) с расширением ПС 500 кВ Дорохово на одну линейную ячейку (выключатель - 1 штука)» в соответствии с пунктом 2 статьи 39.37 Земельного Кодекса Российской Федерации. Срок публичного сервитута: 11 месяцев Обладатель публичного сервитута: ПУБЛИЧНОЕ АКЦИОНЕРНОЕ ОБЩЕСТВО "ФЕДЕРАЛЬНАЯ СЕТЕВАЯ КОМПАНИЯ - РОССЕТИ" (ИНН: 4716016979, ОГРН: 1024701893336, адрес эл. почты: info@rosseti.ru, почтовый адрес: 121353, Г.Москва, ВН.ТЕР.Г. МУНИЦИПАЛЬНЫЙ ОКРУГ МОЖАЙСКИЙ, УЛ БЕЛОВЕЖСКАЯ Д. 4.). тел. +7 (495)710-57-53

Раздел 2

Сведения о местоположении границ объекта					
1. Система координат МСК-50, зона 1					
2. Сведения о характерных точках границ объекта					
Обозначение характерных точек границ	Координаты, м		Метод определения координат характерной точки	Средняя квадратическая погрешность положения характерной точки (Mt), м	Описание обозначения точки на местности (при наличии)
	X	Y			
1	2	3	4	5	6
Зона(1)					
1	432 477,96	1 293 533,14	Аналитический метод	2,50	—
2	432 479,31	1 293 534,20		2,50	
3	432 484,87	1 293 538,37		2,50	
4	432 451,96	1 293 664,67		2,50	
5	432 448,26	1 293 657,78		2,50	
6	432 446,56	1 293 653,67		2,50	
1	432 477,96	1 293 533,14		2,50	
Зона(2)					
7	432 354,18	1 293 951,30	Аналитический метод	2,50	—
8	432 341,04	1 294 001,78		2,50	
9	432 337,61	1 294 000,90		2,50	
7	432 354,18	1 293 951,30		2,50	
Зона(3)					
10	432 324,08	1 294 088,62	Аналитический метод	2,50	—
11	432 314,03	1 294 082,10		2,50	
12	432 343,05	1 294 059,36		2,50	
10	432 324,08	1 294 088,62		2,50	
Зона(4)					
13	432 331,84	1 294 037,13	Аналитический метод	2,50	—
14	432 330,37	1 294 042,76		2,50	
15	432 324,49	1 294 051,83		2,50	
16	432 146,28	1 294 194,46		2,50	
17	432 107,21	1 294 225,75		2,50	
18	432 099,45	1 294 231,96		2,50	
19	431 821,57	1 294 454,49		2,50	
20	431 584,28	1 294 644,52		2,50	
21	431 580,92	1 294 636,97		2,50	
22	432 141,31	1 294 188,19		2,50	
23	432 319,38	1 294 047,71		2,50	
24	432 324,71	1 294 039,49		2,50	
25	432 327,88	1 294 030,03		2,50	
13	432 331,84	1 294 037,13		2,50	
Зона(5)					
26	431 547,64	1 294 673,86	Аналитический метод	2,50	—
27	431 543,70	1 294 677,02		2,50	
28	431 465,51	1 294 739,64		2,50	
29	431 456,31	1 294 736,76		2,50	
30	431 496,94	1 294 704,22		2,50	
31	431 543,47	1 294 666,95		2,50	
26	431 547,64	1 294 673,86		2,50	
Зона(6)					
32	430 351,94	1 297 265,56	Аналитический метод	2,50	—
33	430 350,81	1 297 265,53		2,50	
34	430 351,65	1 297 230,37		2,50	
32	430 351,94	1 297 265,56		2,50	
Зона(7)					

Раздел 2

Сведения о местоположении границ объекта					
1	2	3	4	5	6
35	430 352,20	1 297 219,06	Аналитический метод	2,50	—
36	430 351,92	1 297 219,00		2,50	
37	430 351,72	1 297 227,71		2,50	
35	430 352,20	1 297 219,06		2,50	
Зона(8)					
38	430 381,47	1 298 122,68	Аналитический метод	2,50	—
39	430 381,77	1 298 183,59		2,50	
40	430 381,48	1 298 181,53		2,50	
41	430 373,56	1 298 139,14		2,50	
42	430 373,50	1 298 126,57		2,50	
38	430 381,47	1 298 122,68		2,50	
Зона(9)					
43	430 382,58	1 298 346,35	Аналитический метод	2,50	—
44	430 382,75	1 298 381,15		2,50	
45	430 374,79	1 298 388,56		2,50	
46	430 374,64	1 298 356,64		2,50	
43	430 382,58	1 298 346,35		2,50	
Зона(10)					
47	430 388,84	1 299 251,35	Аналитический метод	2,50	—
48	430 390,61	1 299 326,41		2,50	
49	430 382,54	1 299 323,59		2,50	
50	430 380,85	1 299 251,64		2,50	
47	430 388,84	1 299 251,35		2,50	
Зона(11)					
51	430 382,95	1 299 425,35	Аналитический метод	2,50	—
52	430 384,94	1 299 425,40		2,50	
53	430 383,57	1 299 367,03		2,50	
54	430 391,55	1 299 366,16		2,50	
55	430 392,95	1 299 425,65		2,50	
56	430 392,95	1 299 431,71		2,50	
57	430 384,95	1 299 431,71		2,50	
58	430 384,65	1 299 442,61		2,50	
59	430 392,65	1 299 442,83		2,50	
60	430 391,85	1 299 471,76		2,50	
61	430 383,64	1 299 472,92		2,50	
51	430 382,95	1 299 425,35		2,50	
Зона(12)					
62	430 304,20	1 301 133,92	Аналитический метод	2,50	—
63	430 305,05	1 301 118,46		2,50	
64	430 312,15	1 301 124,35		2,50	
62	430 304,20	1 301 133,92		2,50	
Зона(13)					
65	430 249,25	1 301 200,15	Аналитический метод	2,50	—
66	430 246,35	1 301 197,74		2,50	
67	430 252,48	1 301 196,26		2,50	
65	430 249,25	1 301 200,15		2,50	
3. Сведения о характерных точках части (частей) границы объекта					
1	2	3	4	5	6
—	—	—	—	—	—

Раздел 3

Сведения о местоположении измененных (уточненных) границ объекта

1. Система координат МСК-50, зона 1


2. Сведения о характерных точках границ объекта

Обозначение характерных точек границы	Существующие координаты, м		Измененные (уточненные) координаты, м		Метод определения координат характерной точки	Средняя квадратическая погрешность положения характерной точки (Mt), м	Описание обозначения точки на местности (при наличии)
	X	Y	X	Y			
1	2	3	4	5	6	7	8
—	—	—	—	—	—	—	—
3. Сведения о характерных точках части (частей) границы объекта							
1	2	3	4	5	6	7	8
—	—	—	—	—	—	—	—

ТЕКСТОВОЕ ОПИСАНИЕ

местоположения границ населенных пунктов, территориальных зон

Прохождение границы		Описание прохождения границы
от точки	до точки	
1	2	3
—	—	—

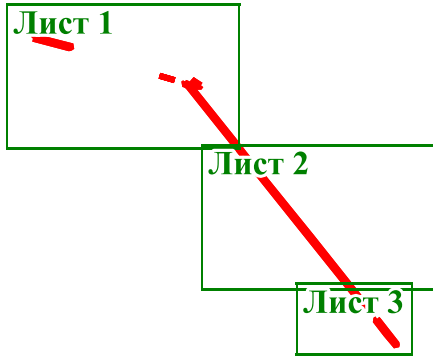

Лист 4

Лист 5

Лист 6

Лист 7

Масштаб 1:25 000

Условные обозначения:

- 


- проектные границы публичного сервитута и характерные точки


- установленные границы административно-территориальных образований
- 


- проектное местоположение инженерного сооружения



- границы кадастрового квартала
- 



- границы и кадастровые номера земельных участков, в отношении которых испрашивается публичный сервитут

- реестровый номер кадастрового квартала

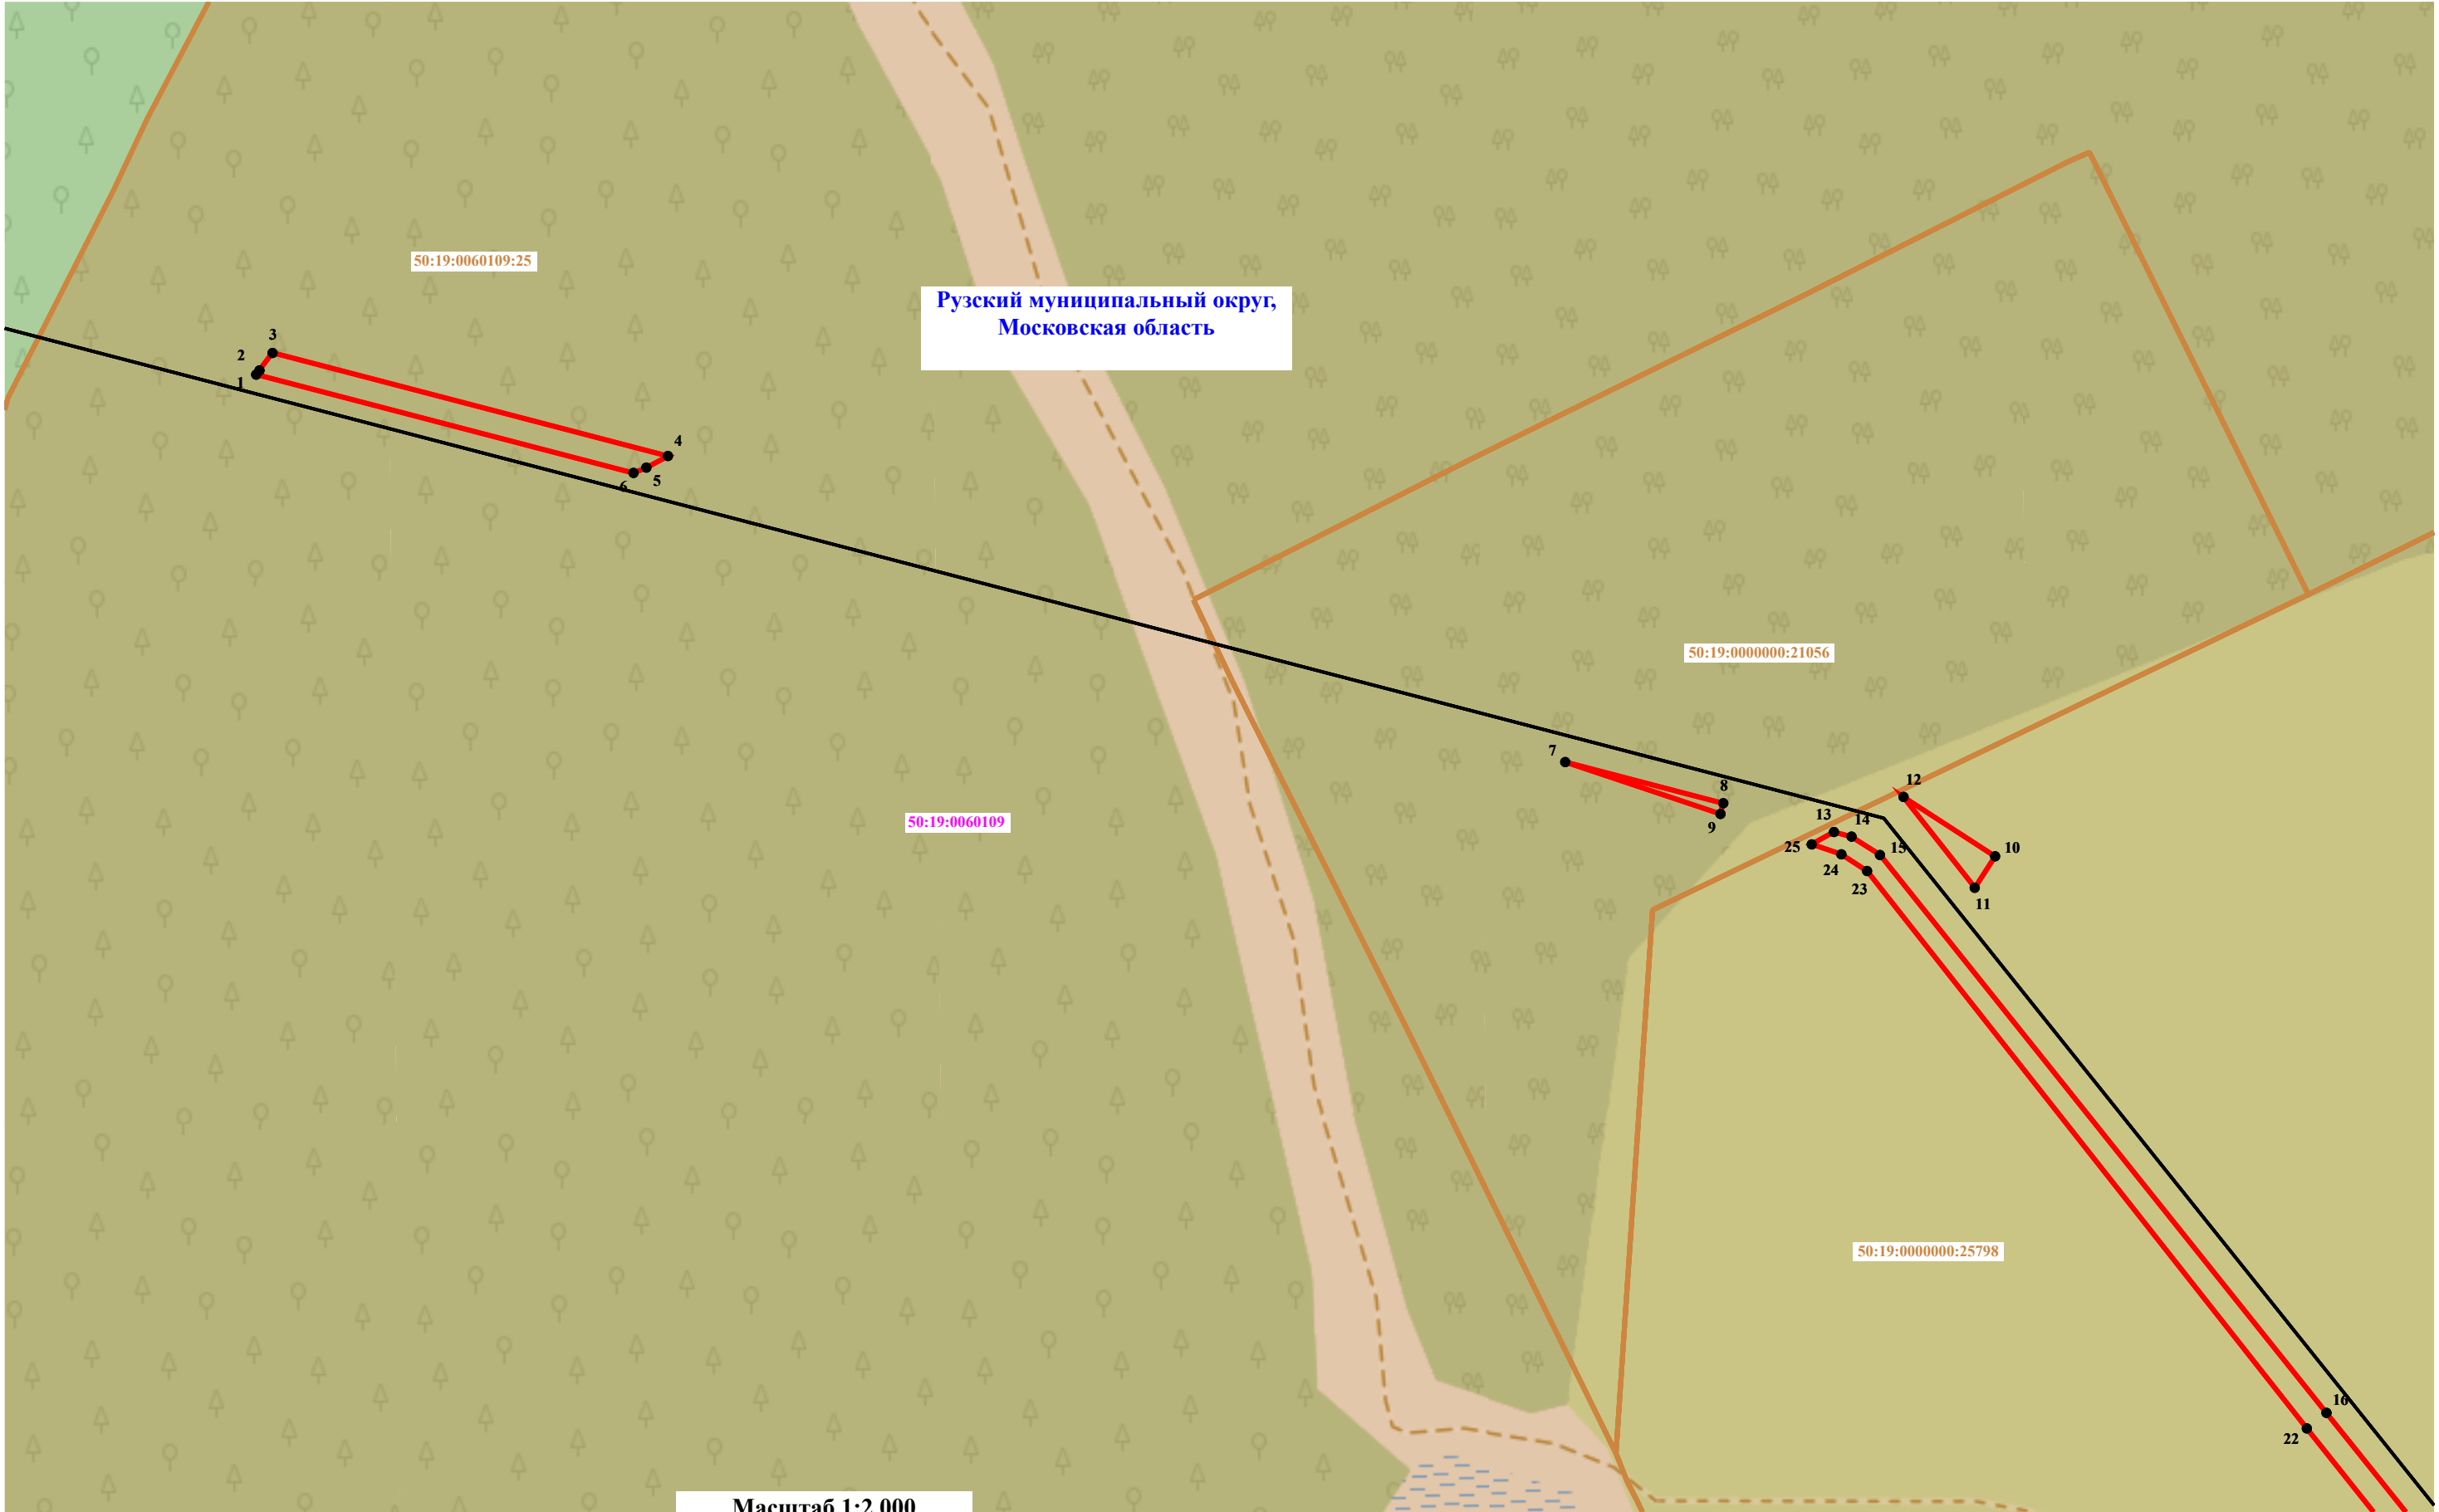

Условные обозначения:

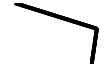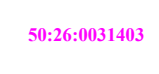- | | | | | | |
|---|---|---|---|---|---|
|  | - проектные границы публичного сервитута и характерные точки |  | - проектное местоположение инженерного сооружения |  | - границы и кадастровые номера земельных участков, в отношении которых испрашивается публичный сервитут |
|  | - установленные границы административно-территориальных образований |  | - границы кадастрового квартала |  | - реестровый номер кадастрового квартала |

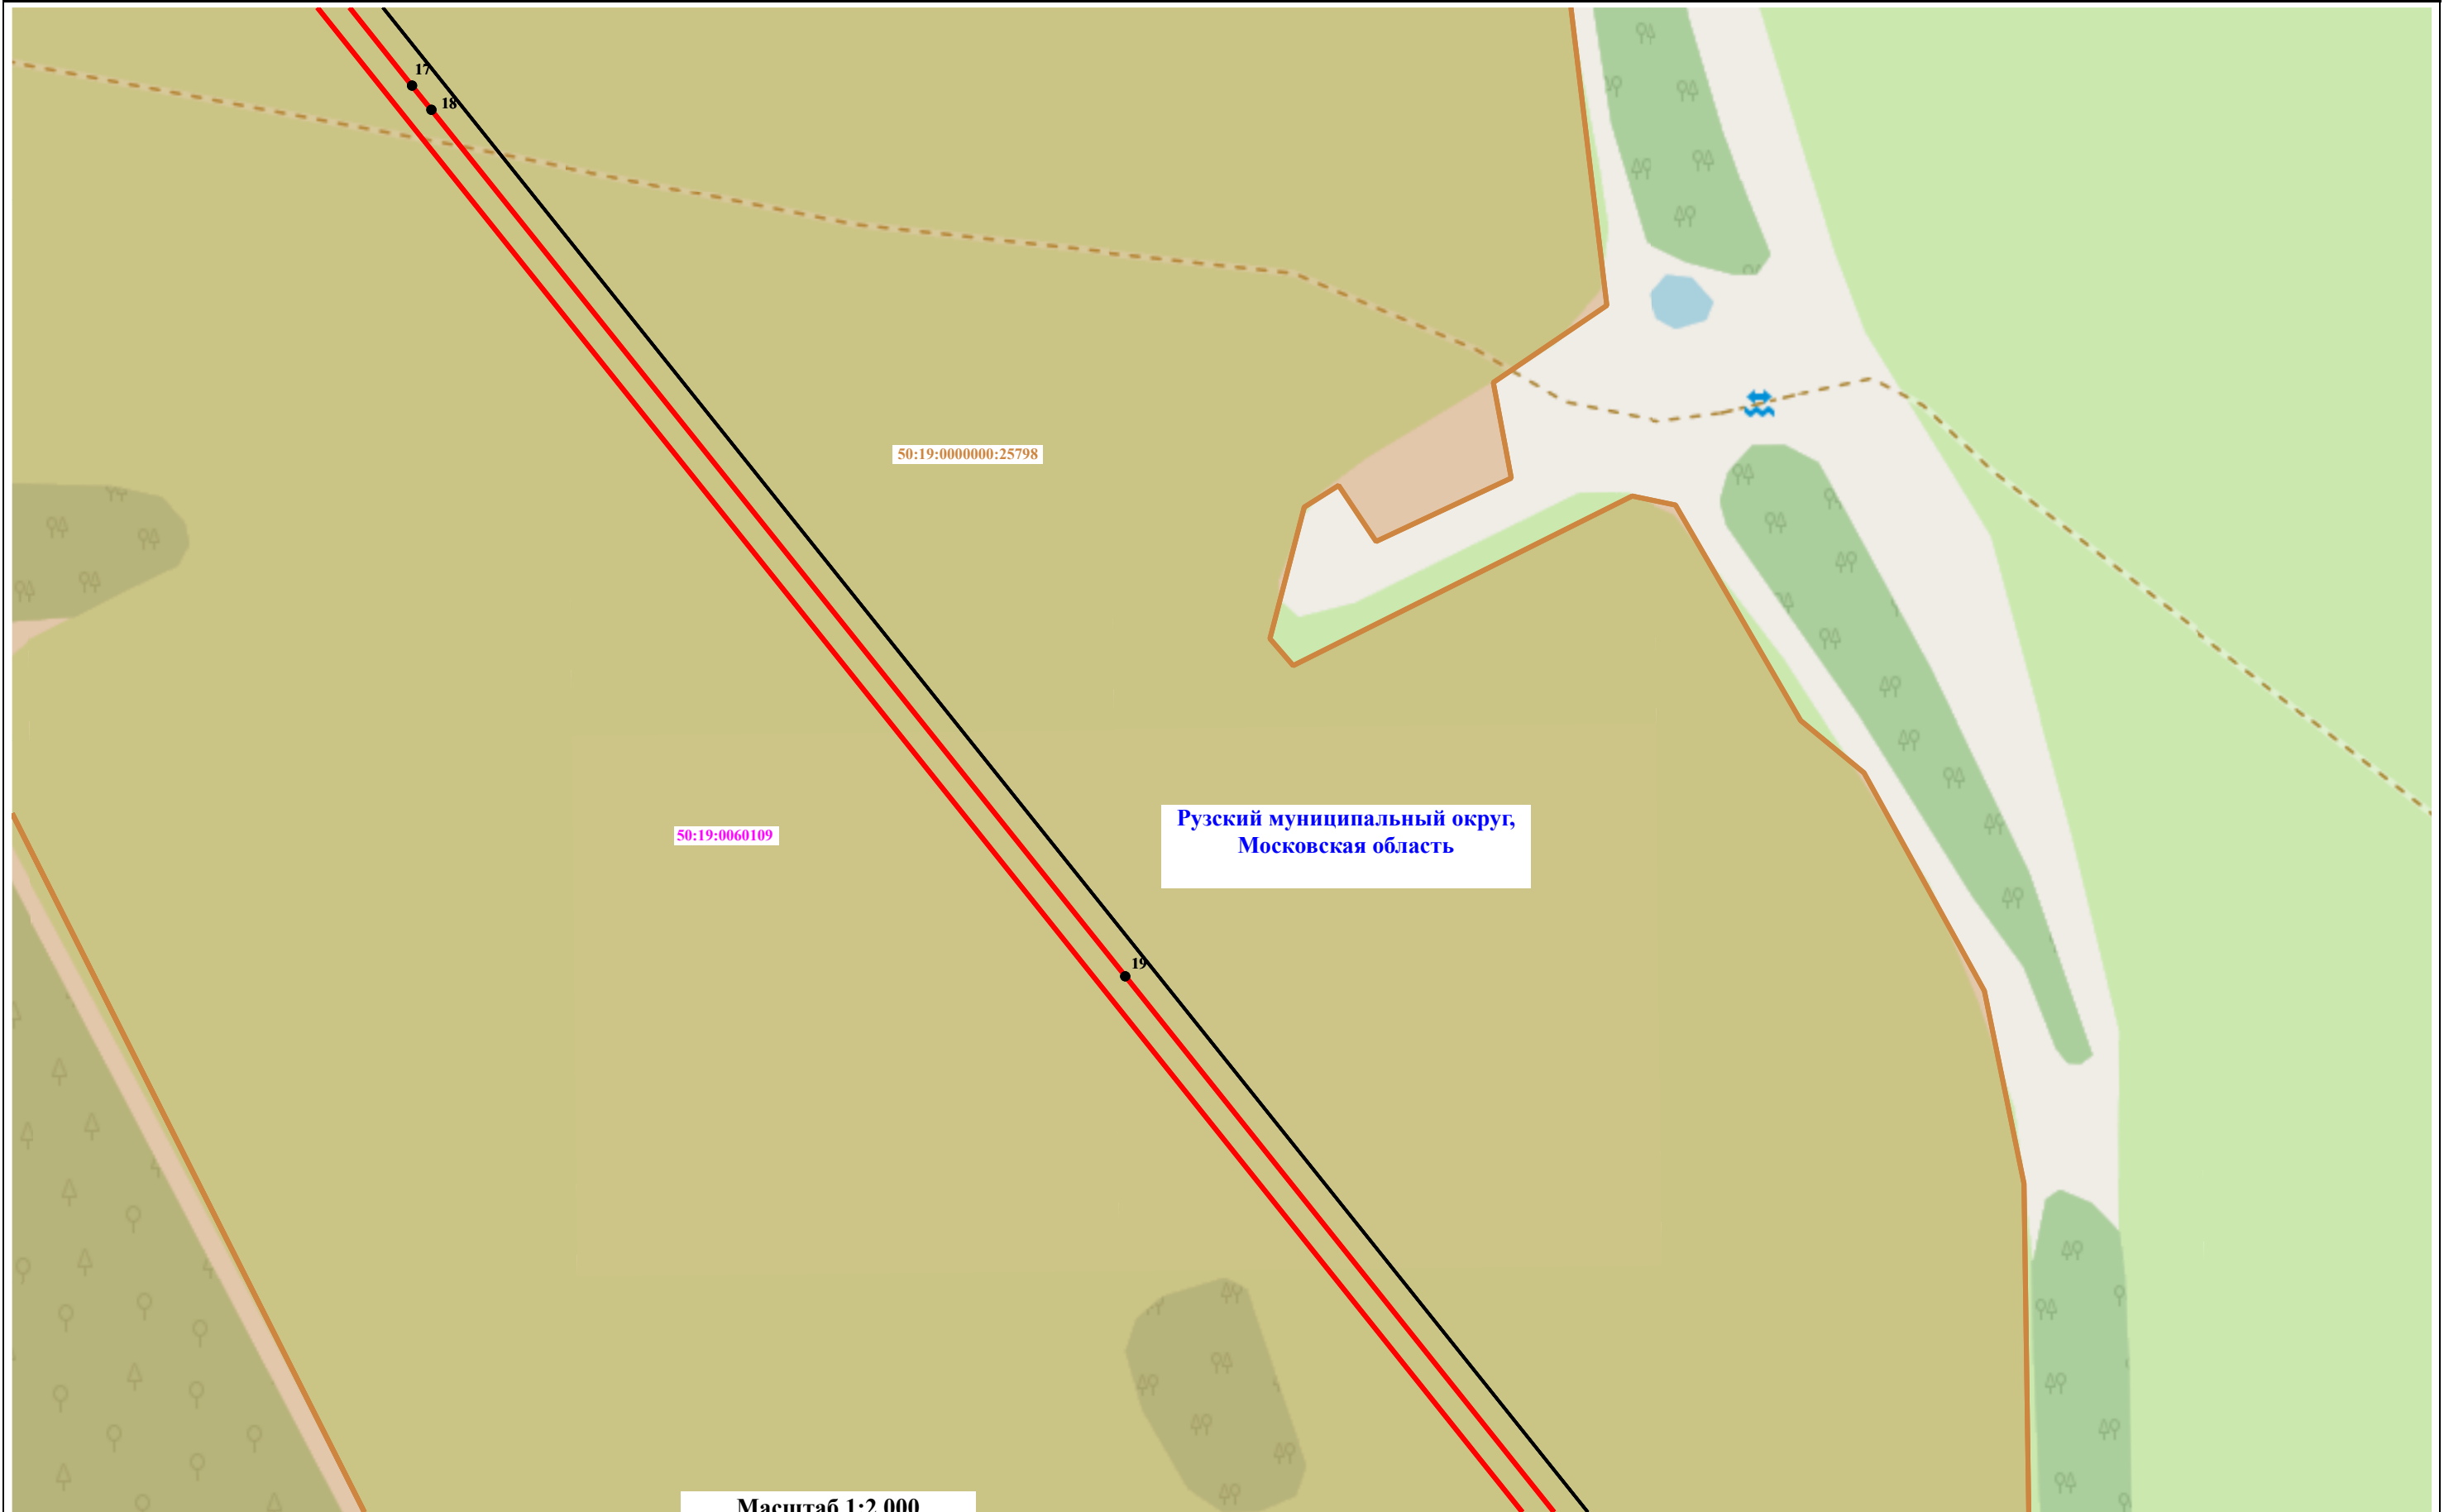

Условные обозначения:

50

- проектные границы публичного сервитута и характерные точки

- установленные границы административно-территориальных образований

- проектное местоположение инженерного сооружения


- границы кадастрового квартала

50:20:1234567:14

- границы и кадастровые номера земельных участков, в отношении которых испрашивается публичный сервитут


50:26:0031403

- реестровый номер кадастрового квартала

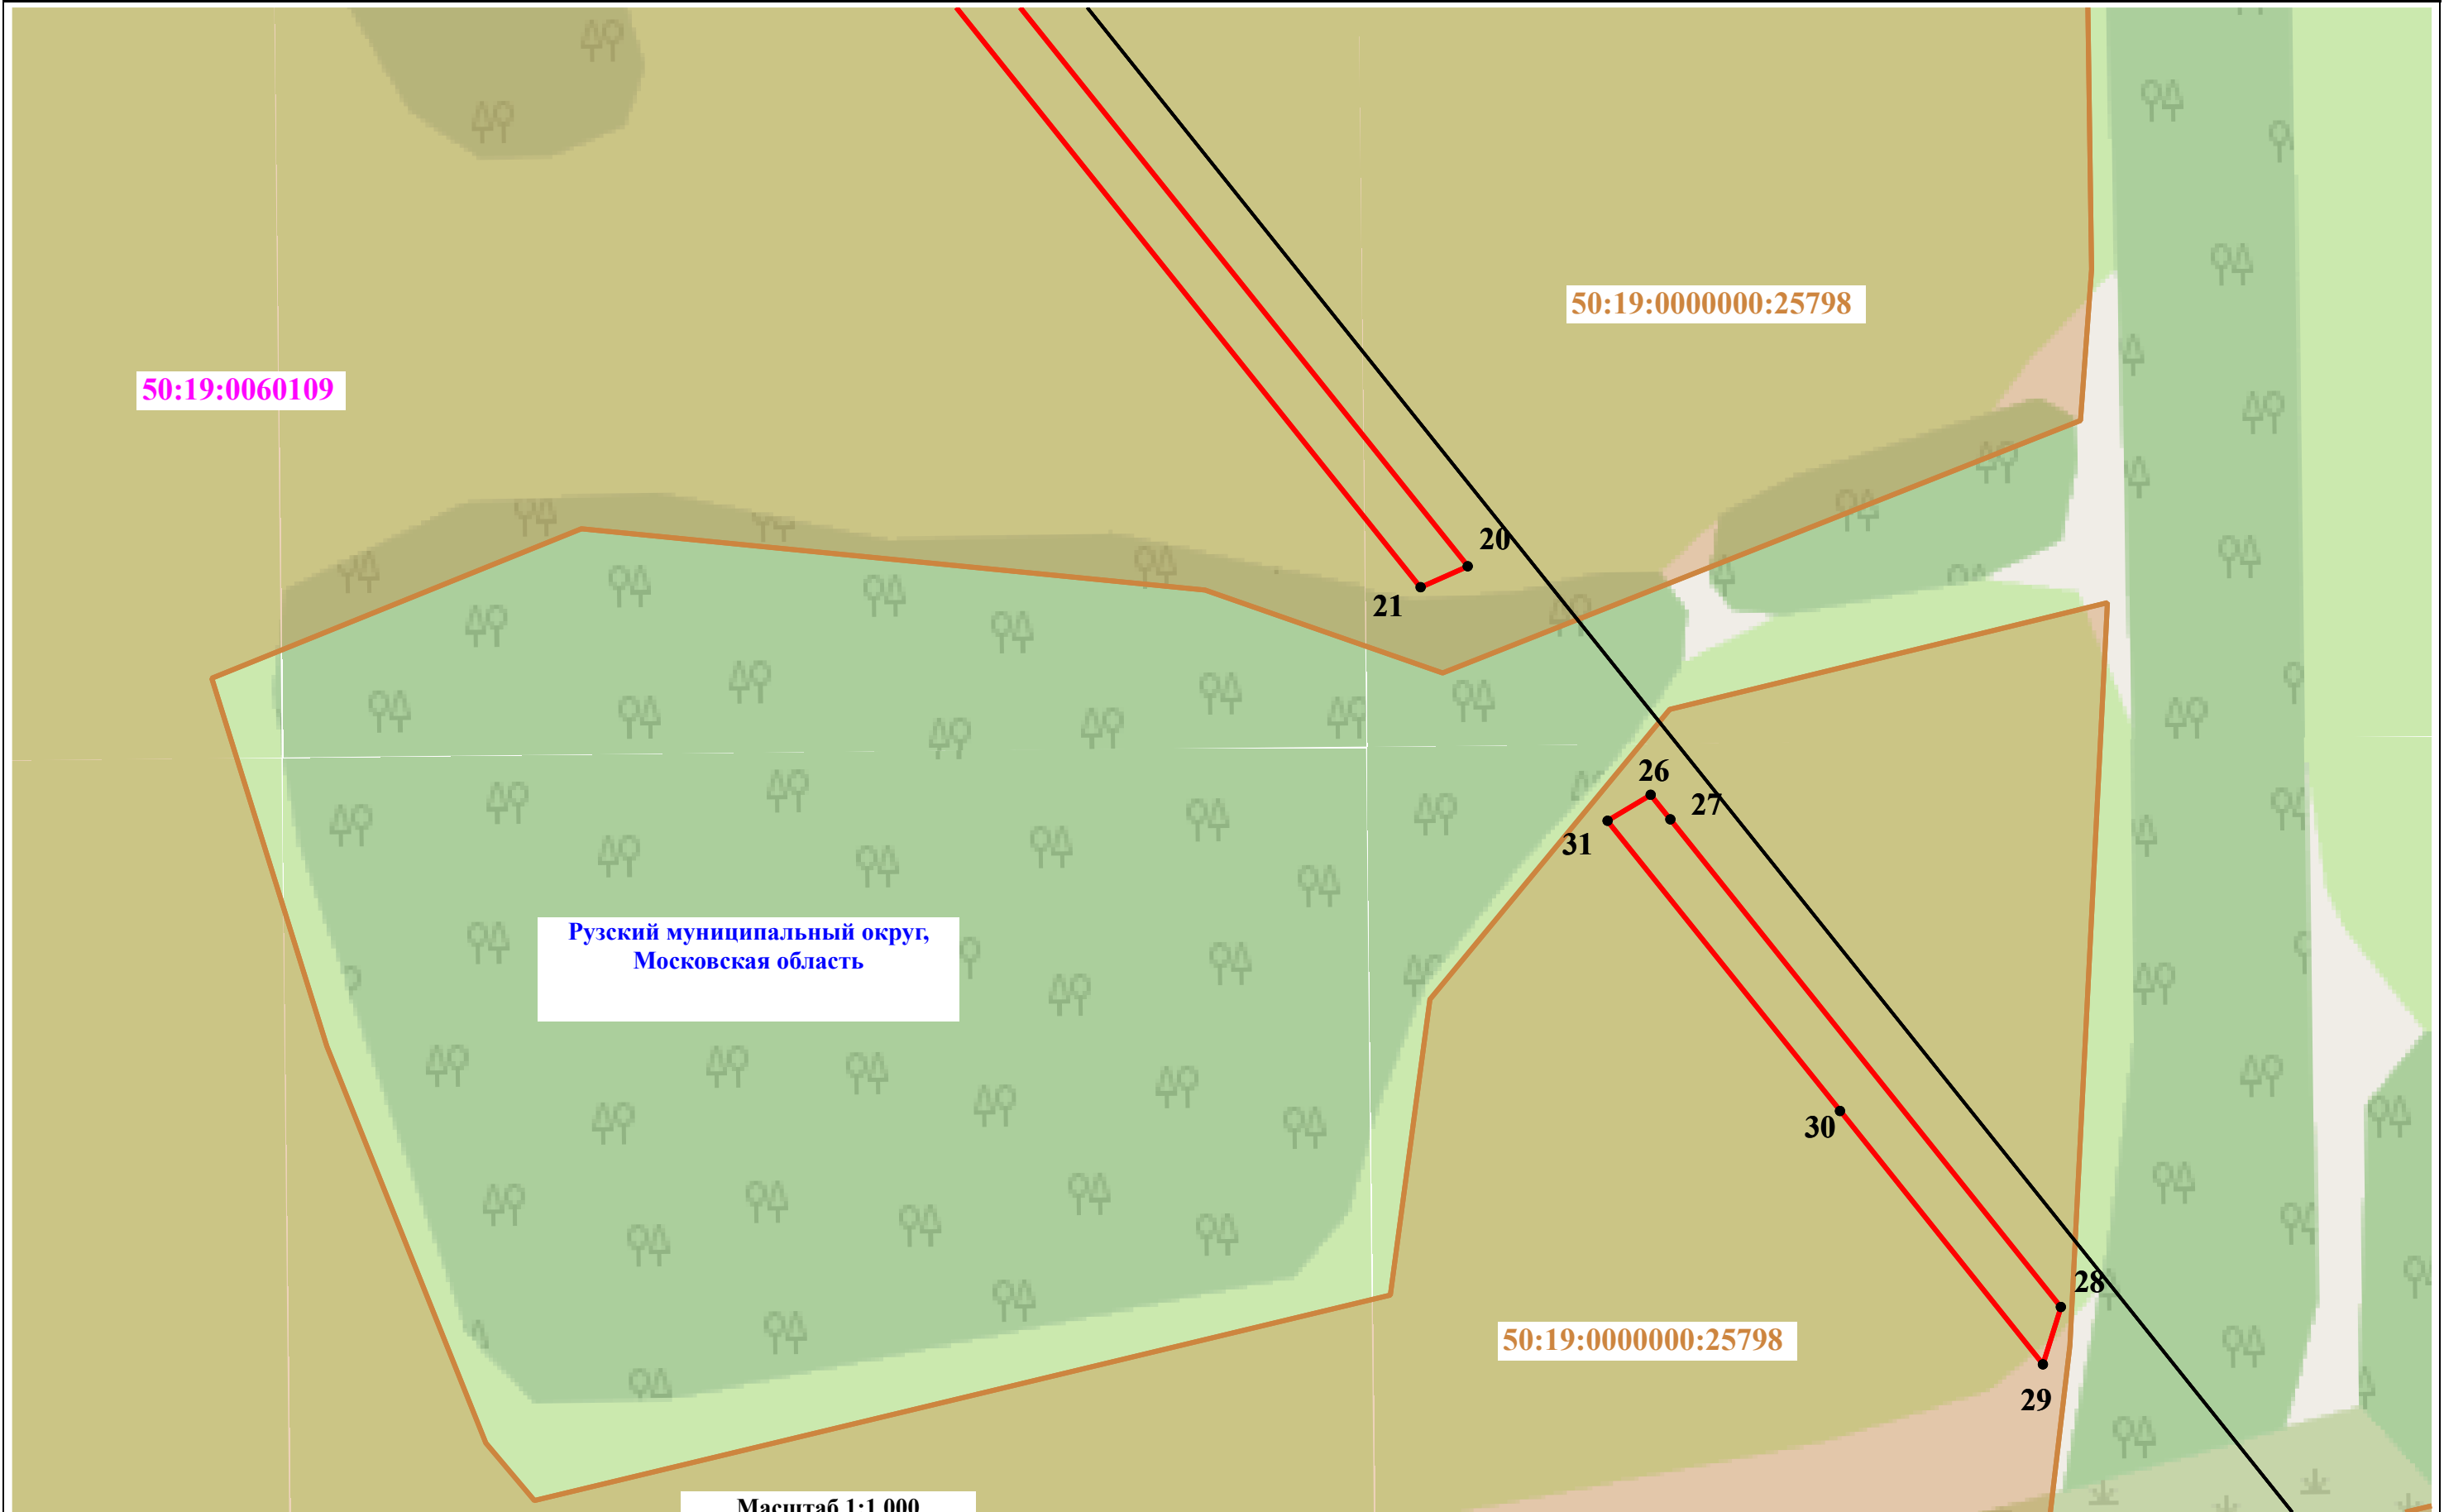


Условные обозначения:

	- проектные границы публичного сервитута и характерные точки		- проектное местоположение инженерного сооружения		- границы и кадастровые номера земельных участков, в отношении которых испрашивается публичный сервитут
	- установленные границы административно-территориальных образований		- границы кадастрового квартала		- реестровый номер кадастрового квартала

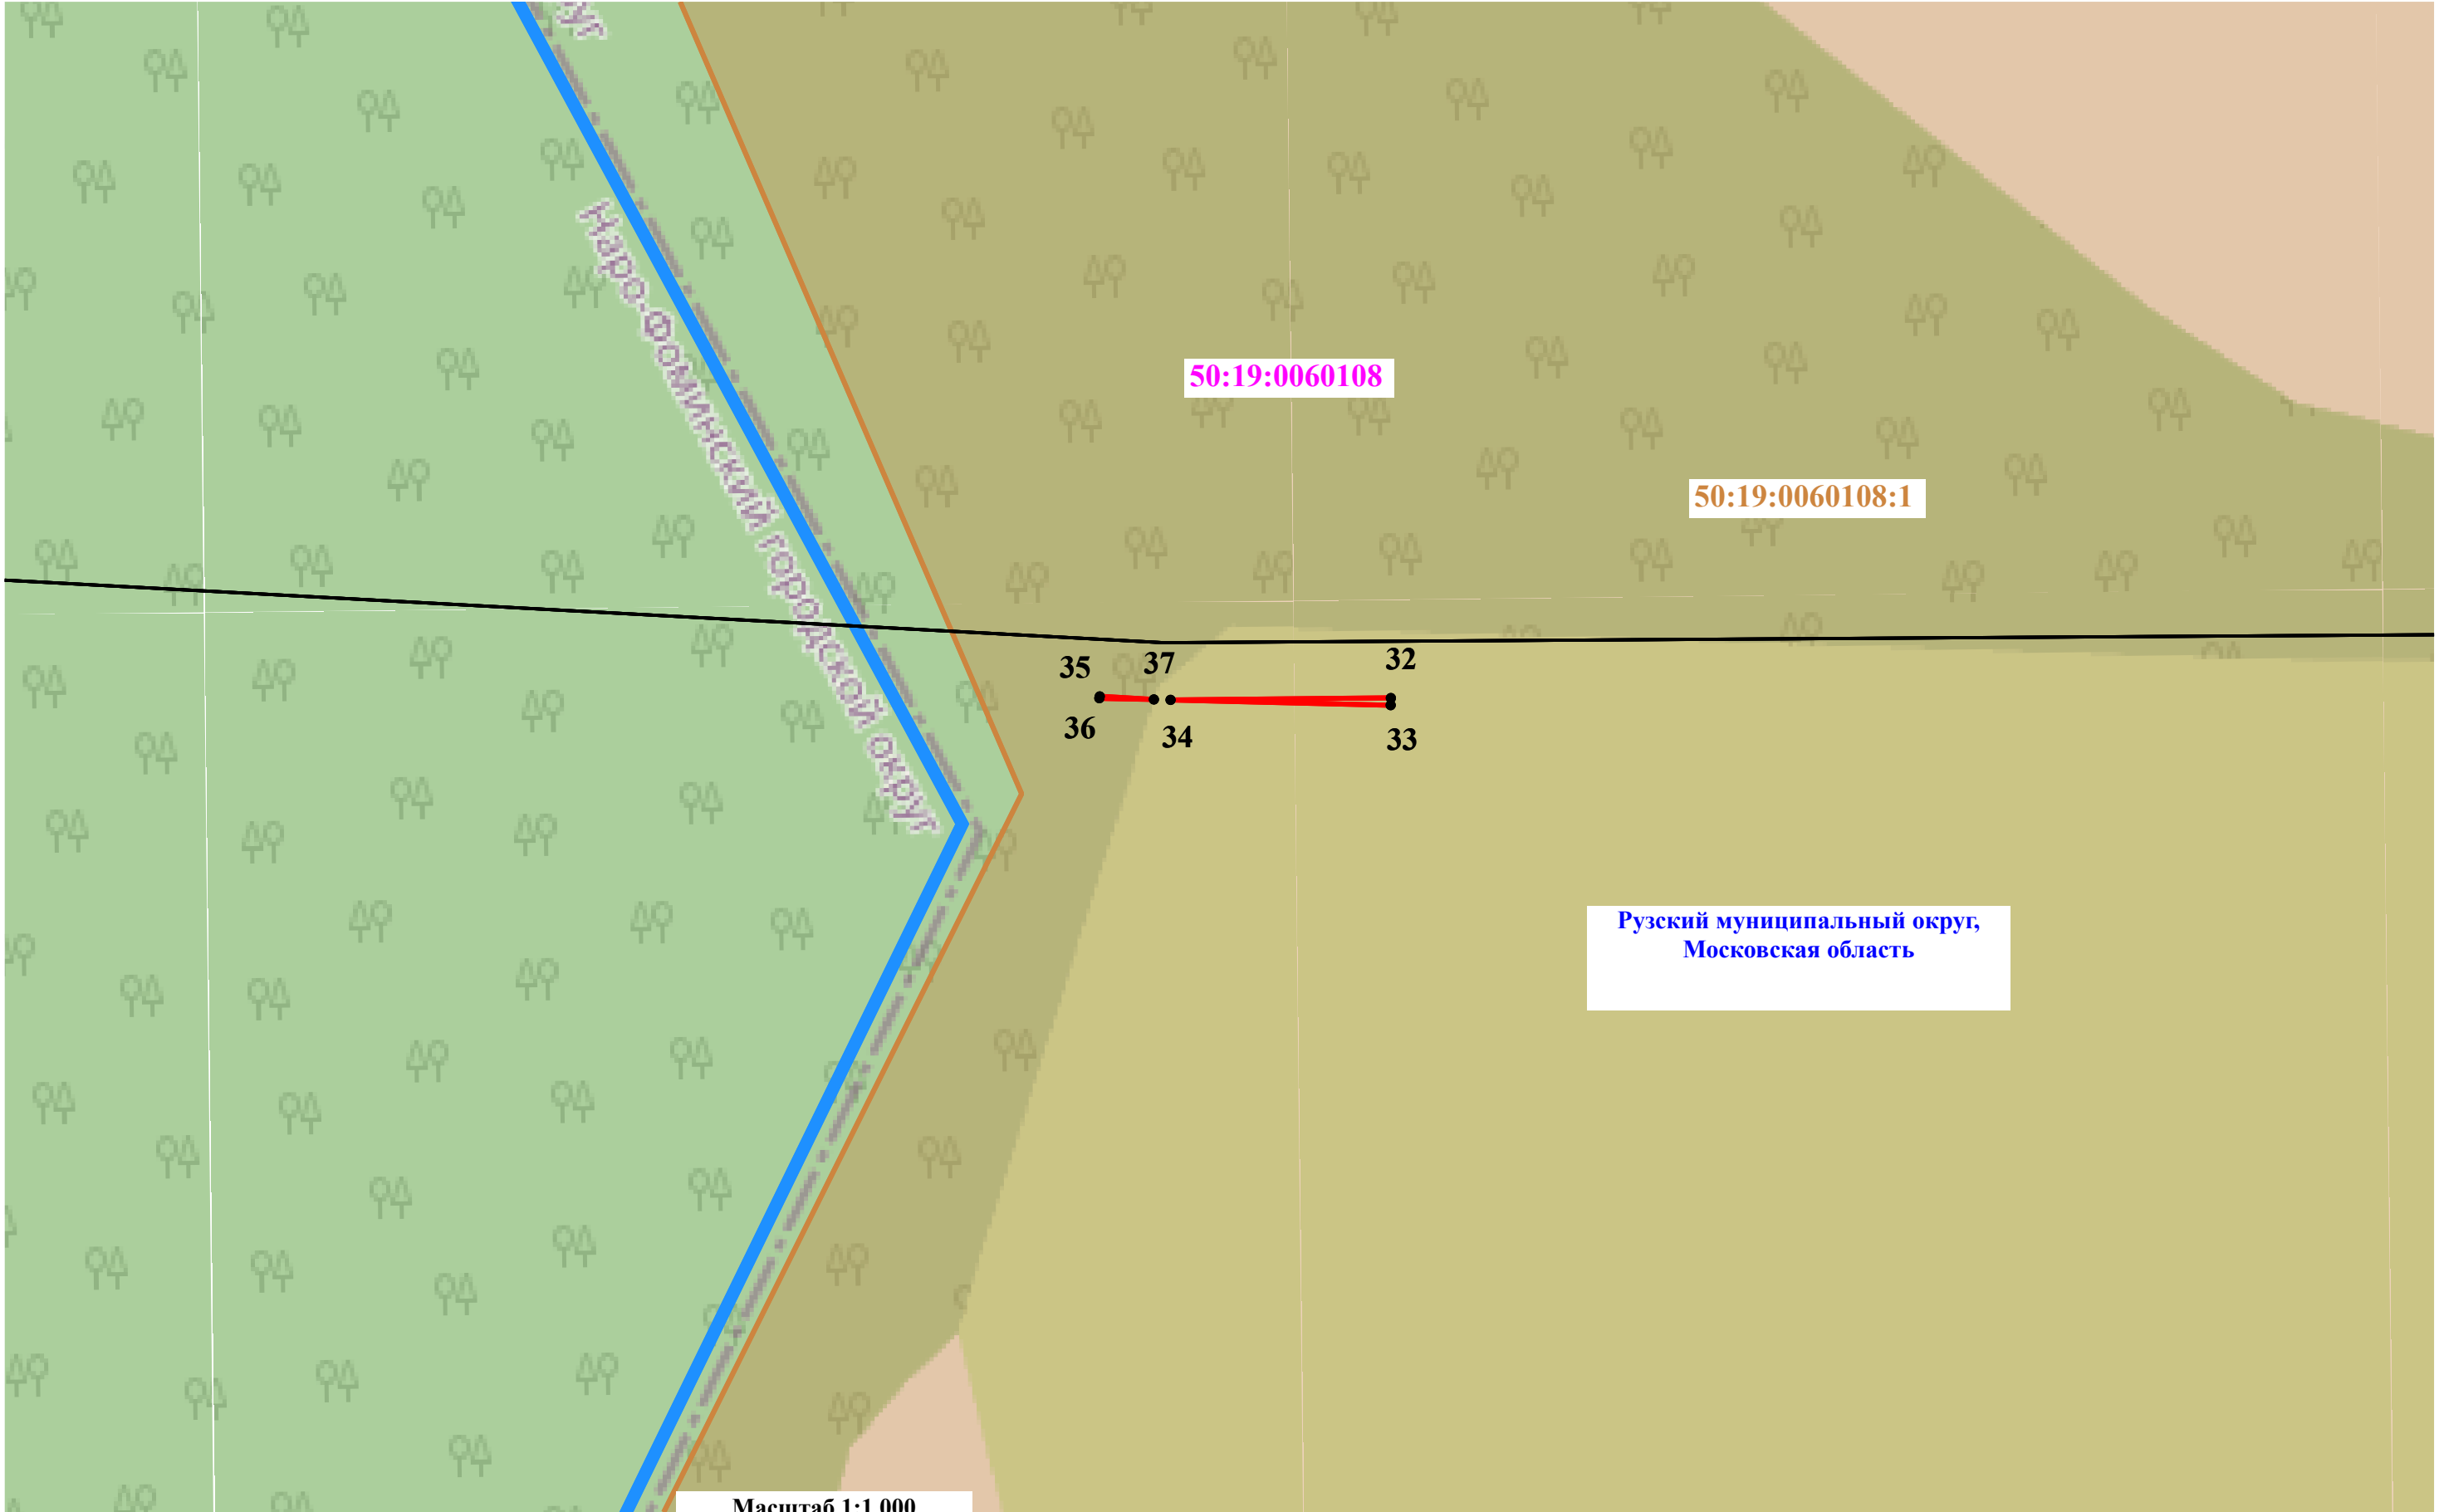

Условные обозначения:

- | | | | | | |
|--|---|---|---|---|---|
|  50 | - проектные границы публичного сервитута и характерные точки |  | - проектное местоположение инженерного сооружения |  | - границы и кадастровые номера земельных участков, в отношении которых испрашивается публичный сервитут |
|  | - установленные границы административно-территориальных образований |  | - границы кадастрового квартала |  | - реестровый номер кадастрового квартала |

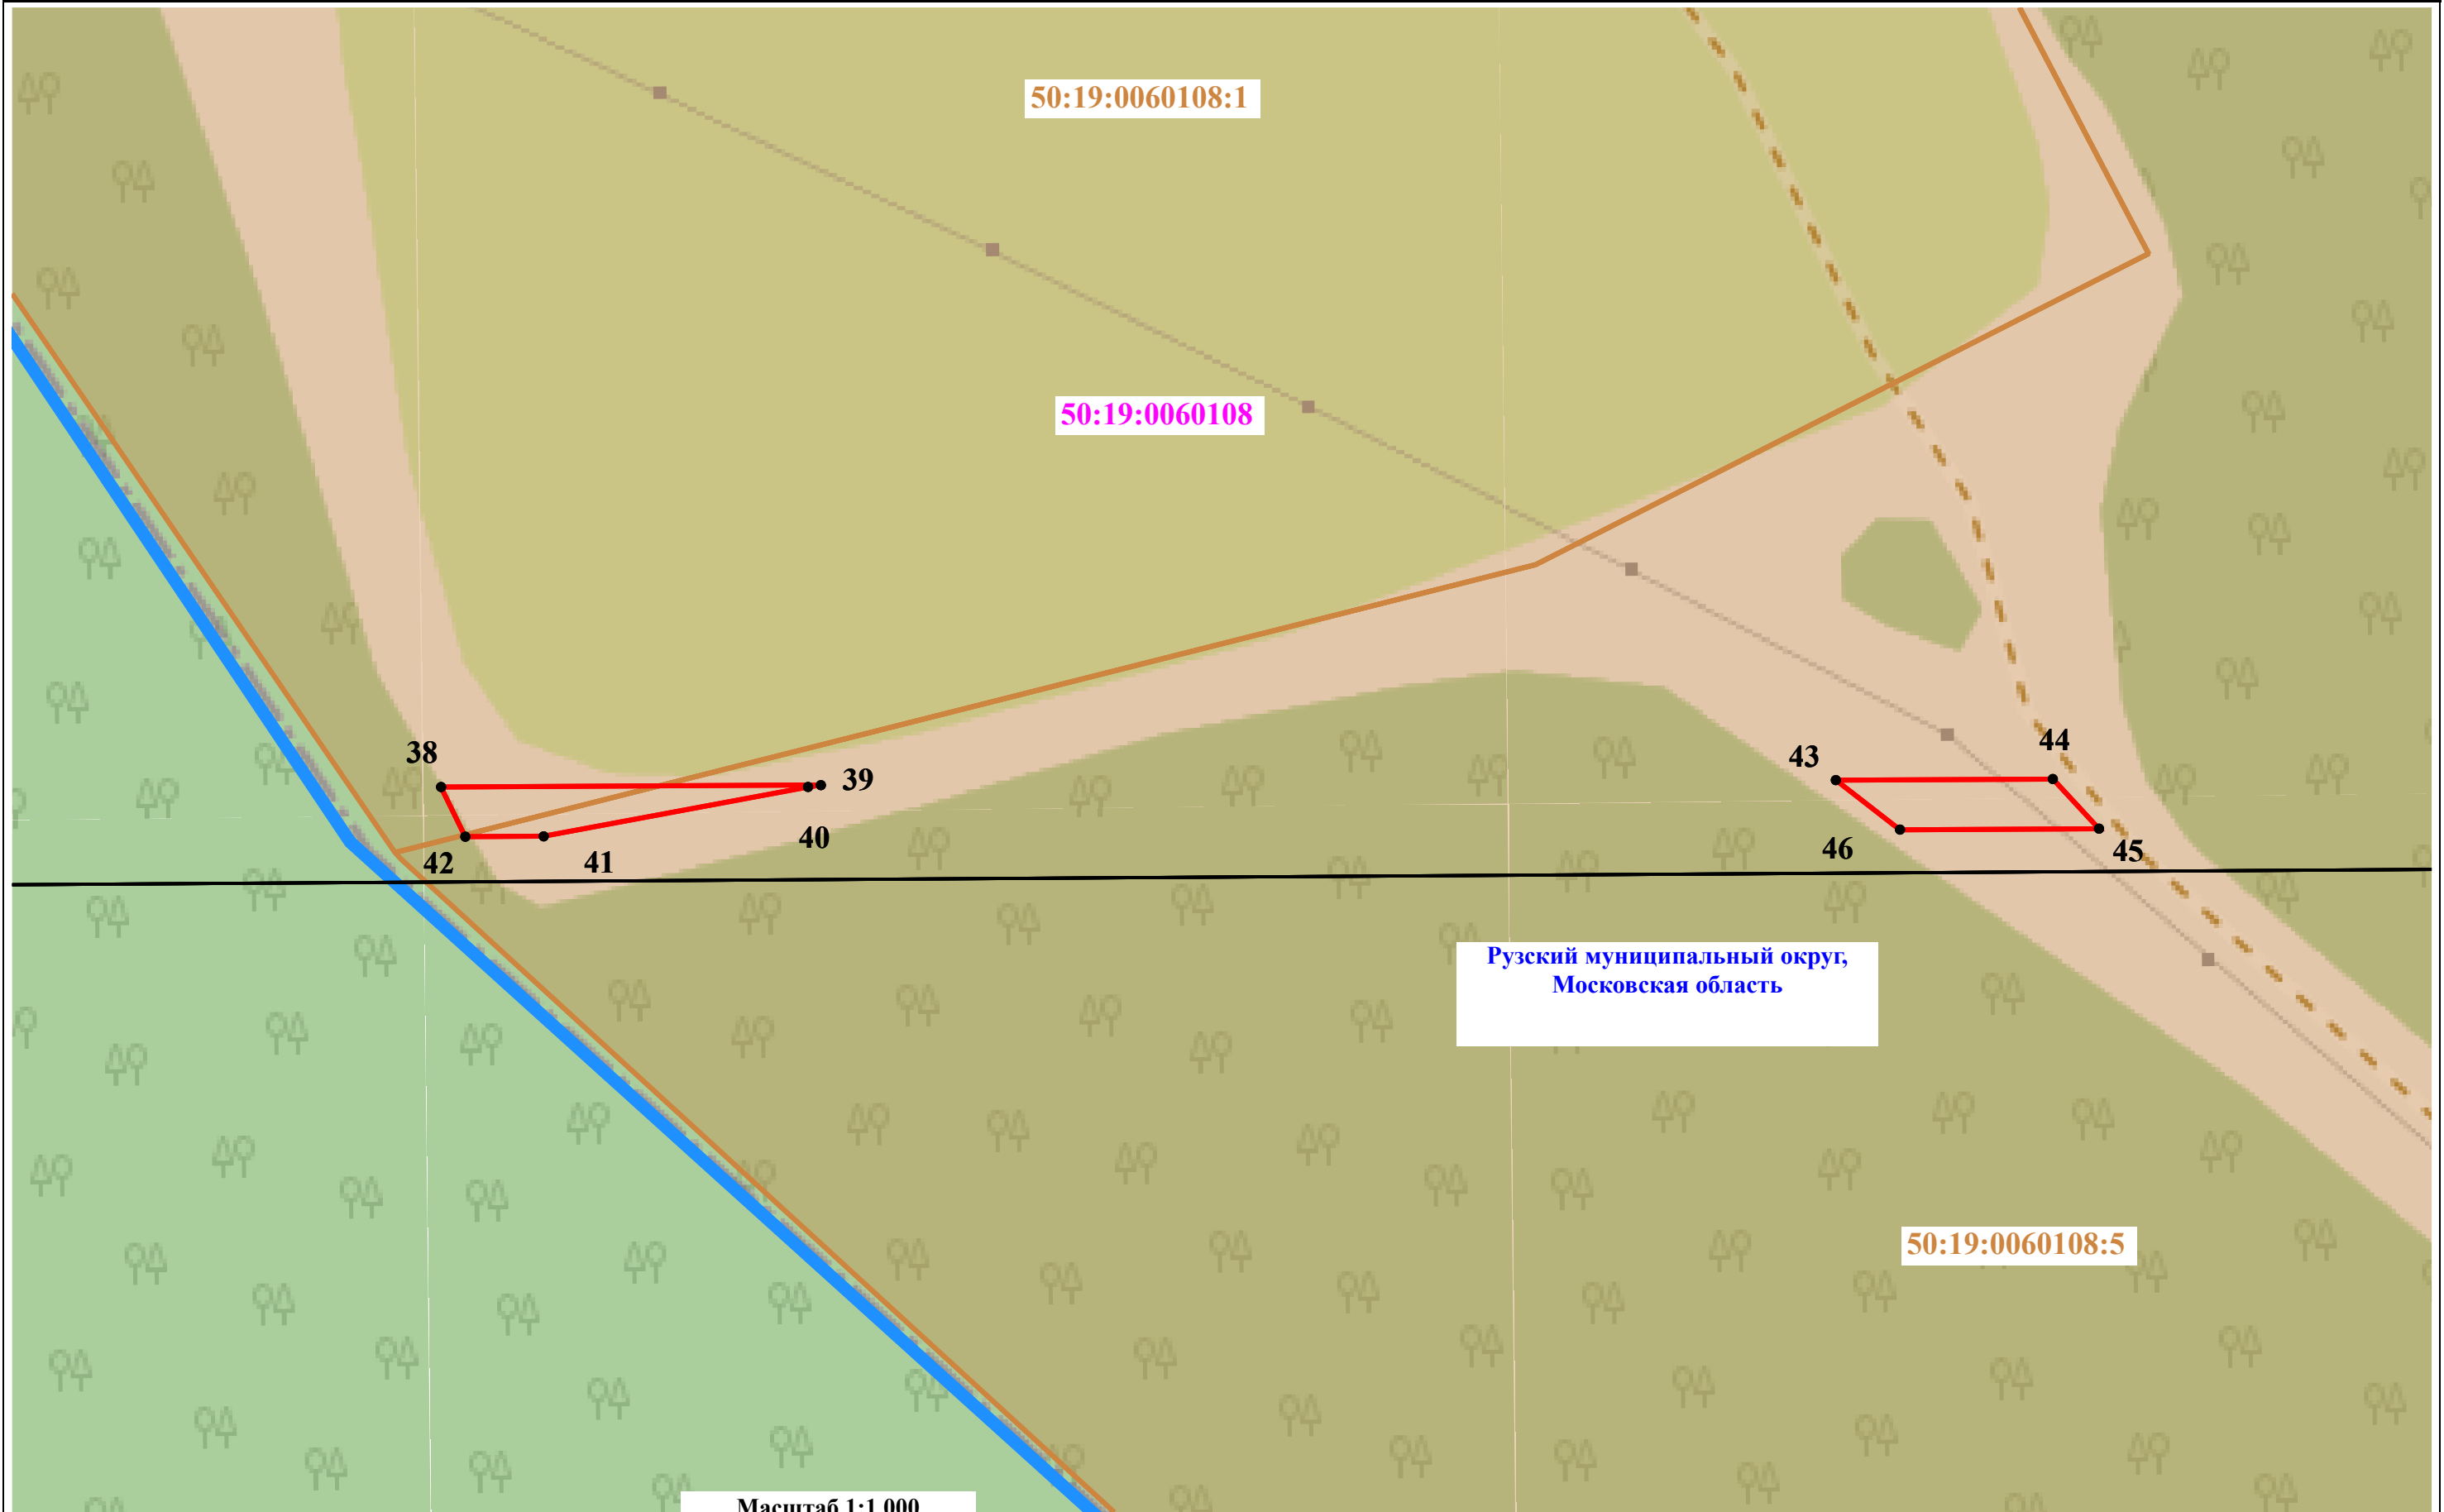

Условные обозначения:

50

- проектные границы публичного сервитута и характерные точки

- установленные границы административно-территориальных образований

- проектное местоположение инженерного сооружения


- границы кадастрового квартала

50:20:1234567:14

- границы и кадастровые номера земельных участков, в отношении которых испрашивается публичный сервитут


50:26:0031403

- реестровый номер кадастрового квартала

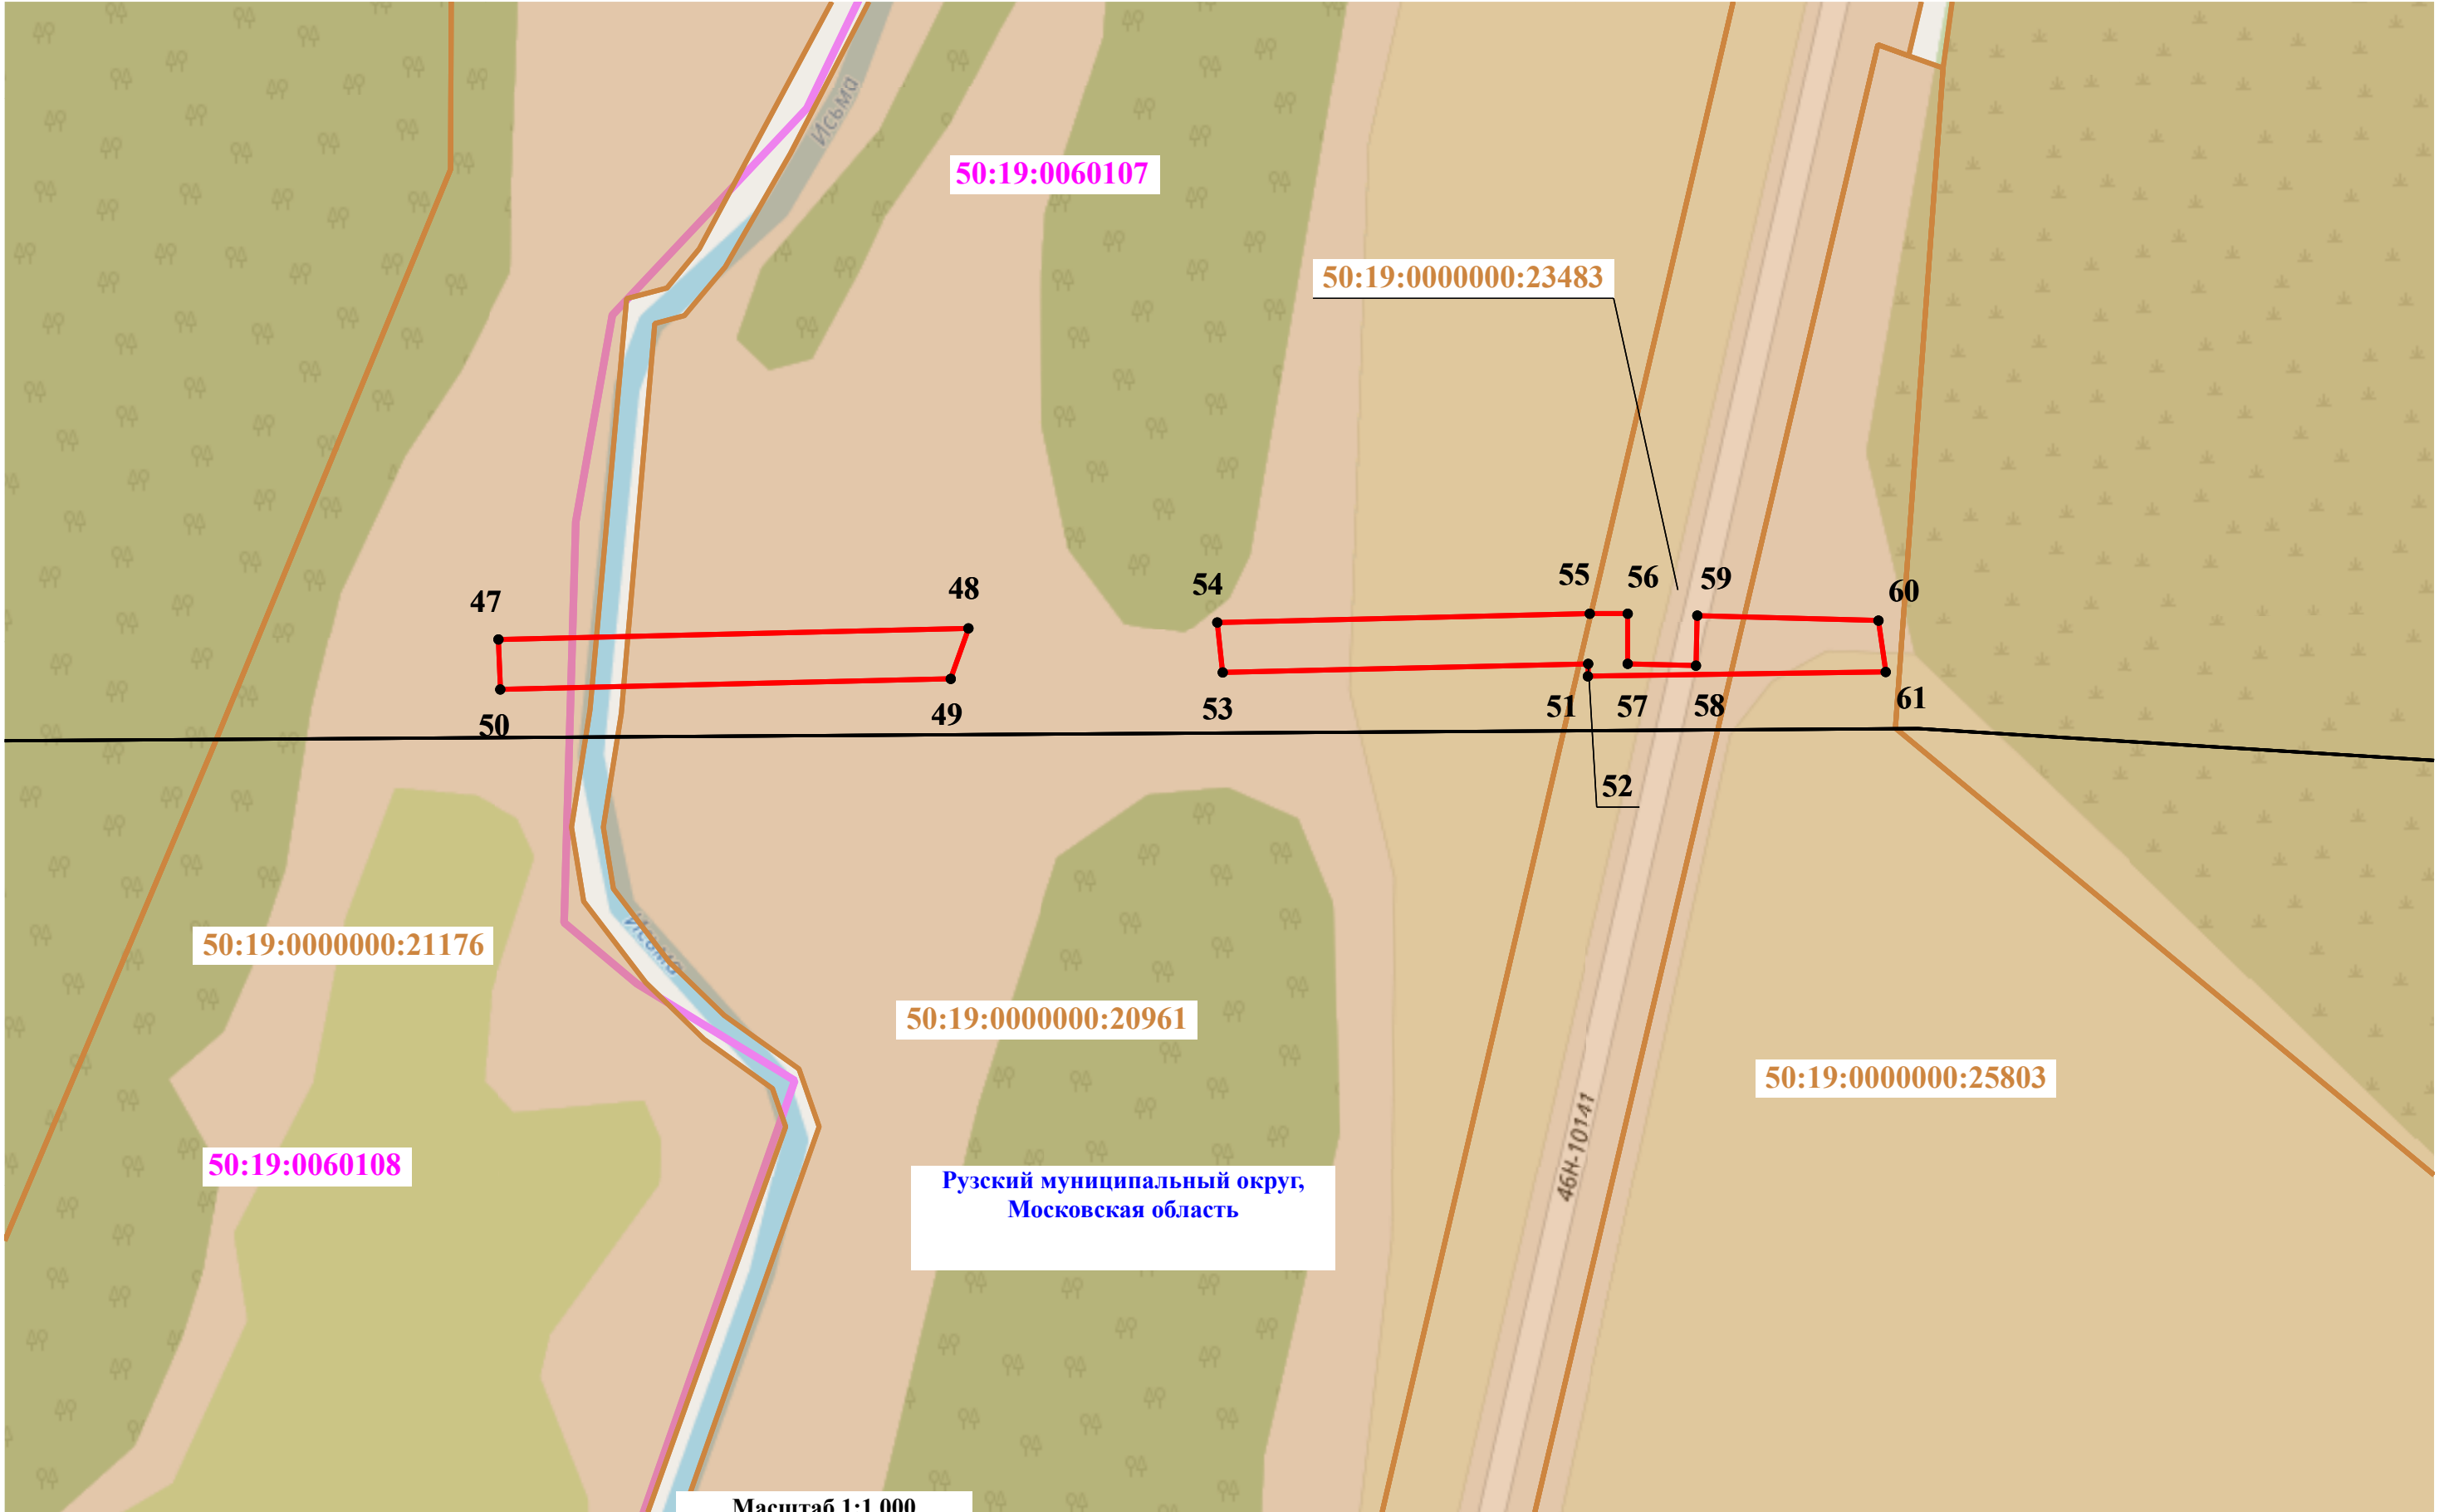

Условные обозначения:

- 50**  - проектные границы публичного сервитута и характерные точки
-  - установленные границы административно-территориальных образований
-  - проектное местоположение инженерного сооружения
-  - границы кадастрового квартала
-  - границы и кадастровые номера земельных участков, в отношении которых испрашивается публичный сервитут
-  - реестровый номер кадастрового квартала

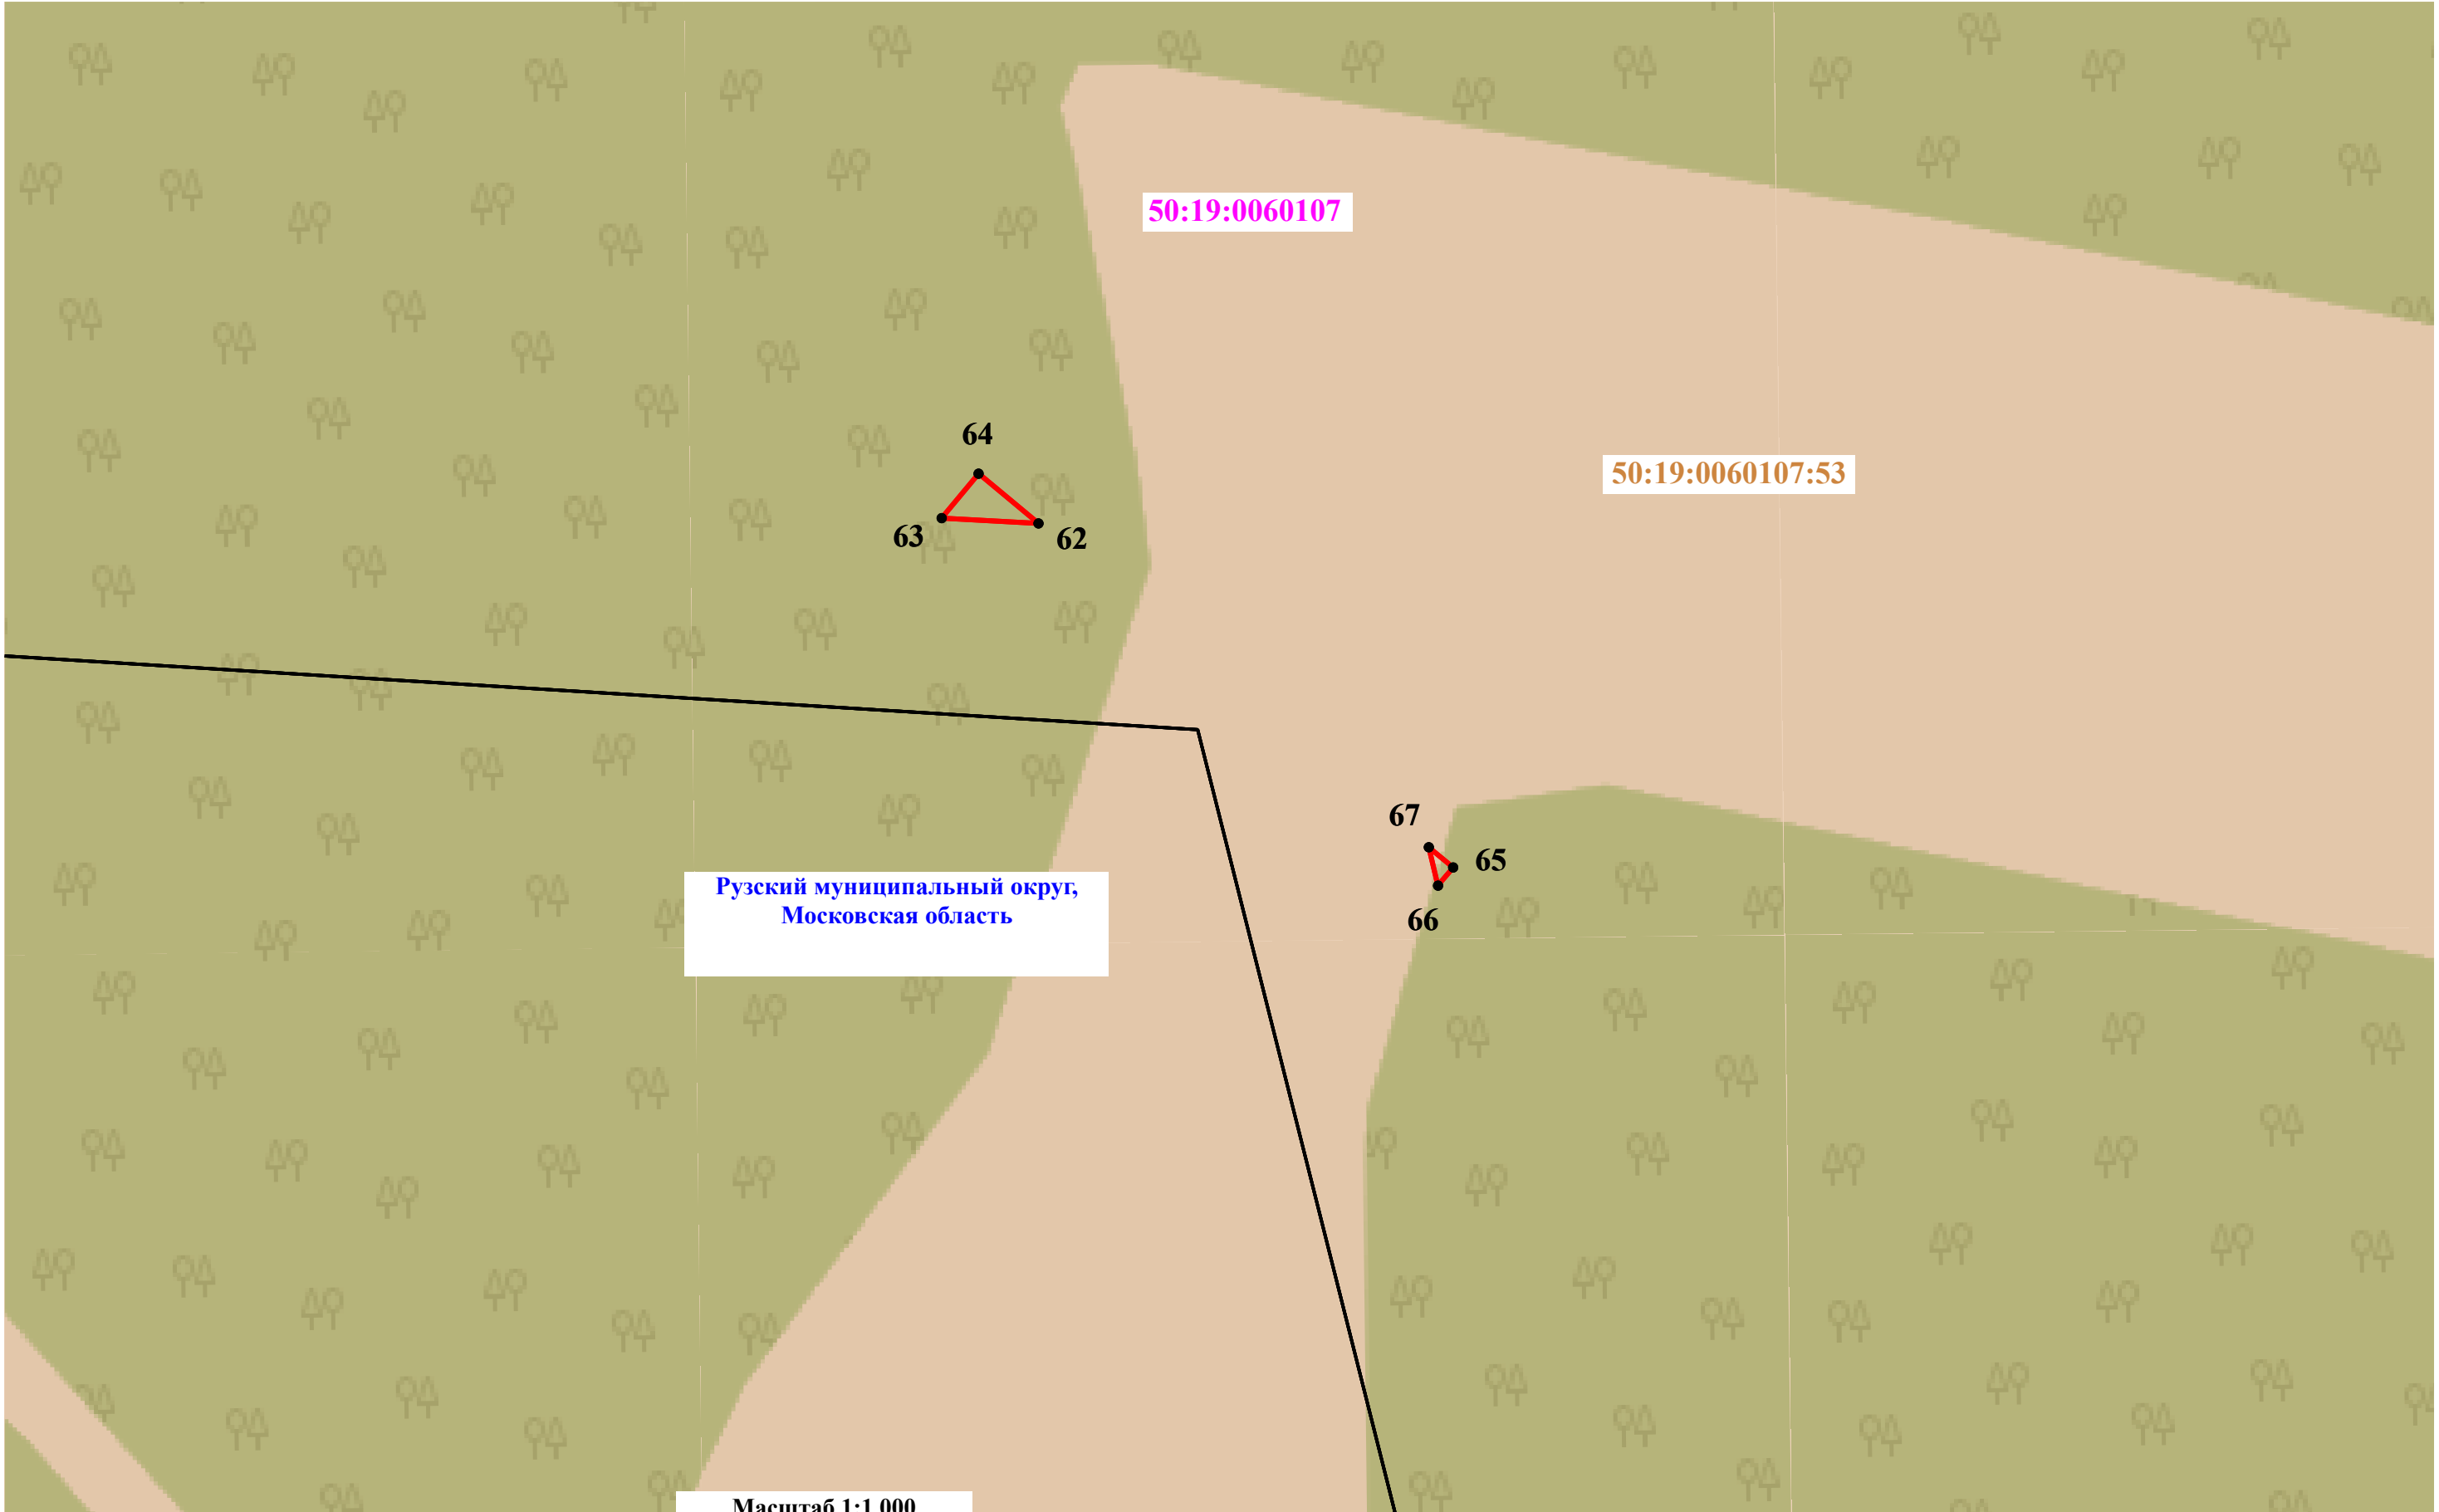

Условные обозначения:

- 50




- проектные границы публичного сервитута и характерные точки

- установленные границы административно-территориальных образований
- 


- проектное местоположение инженерного сооружения

- границы кадастрового квартала
- 


- границы и кадастровые номера земельных участков, в отношении которых испрашивается публичный сервитут

- реестровый номер кадастрового квартала