

ОПИСАНИЕ МЕСТОПОЛОЖЕНИЯ ГРАНИЦ

Публичный сервитут объекта «Газопровод высокого давления», кадастровый номер 50:19:0040602:234

(наименование объекта, местоположение границ которого описано (далее - объект))

Раздел 1

Сведения об объекте

№ п/п	Характеристики объекта	Описание характеристик
1	2	3
1	Местоположение объекта	Московская область, Рузский м.о., Шелковка д
2	Площадь объекта ± величина погрешности определения площади ($P \pm \Delta P$)	1 613 м ² ± 14 м ²
3	Иные характеристики объекта	Вид объекта реестра границ: Зона с особыми условиями использования территории Вид объекта по документу: Публичный сервитут объекта «Газопровод высокого давления», кадастровый номер 50:19:0040602:234 Содержание ограничений использования объектов недвижимости в пределах зоны или территории: Публичный сервитут, для целей размещения линейных объектов системы газоснабжения, их неотъемлемых технологических частей. Срок установления 49 лет. Владелец публичного сервитута: Акционерное Общество «Мособлгаз» (ИНН 5032292612, ОГРН 1175024034734). Адрес: Московская обл. г. Одинцово, д. Раздоры, 1-й км Рублево-Успенского шоссе, д. 1, корп. Б. Электронная почта: info@mosoblgaz.ru

Раздел 2

Сведения о местоположении границ объекта

1. Система координат МСК-50, зона 1

2. Сведения о характерных точках границ объекта

Обозначение характерных точек границ	Координаты, м		Метод определения координат характерной точки	Средняя квадратическая погрешность положения характерной точки (Mt), м	Описание обозначения точки на местности (при наличии)
	X	Y			
1	2	3	4	5	6
1	444 375,35	1 306 029,88	Аналитический метод	0,10	—
2	444 375,51	1 306 025,88		0,10	
3	444 391,04	1 306 025,93		0,10	
4	444 391,17	1 306 020,81		0,10	
5	444 418,37	1 306 021,98		0,10	
6	444 423,80	1 305 840,41		0,10	
7	444 428,12	1 305 840,69		0,10	
8	444 428,85	1 305 823,51		0,10	
9	444 432,98	1 305 823,68		0,10	
10	444 437,59	1 305 770,92		0,10	
11	444 442,26	1 305 735,77		0,10	
12	444 445,22	1 305 720,11		0,10	
13	444 451,18	1 305 699,71		0,10	
14	444 456,23	1 305 685,76		0,10	
15	444 458,14	1 305 681,75		0,10	
16	444 461,76	1 305 683,47		0,10	
17	444 459,93	1 305 687,31		0,10	
18	444 454,99	1 305 700,96		0,10	
19	444 449,12	1 305 721,05		0,10	
20	444 446,21	1 305 736,41		0,10	
21	444 441,57	1 305 771,36		0,10	
22	444 436,64	1 305 827,84		0,10	
23	444 432,68	1 305 827,68		0,10	
24	444 431,94	1 305 844,93		0,10	
25	444 427,67	1 305 844,66		0,10	
26	444 422,25	1 306 026,15		0,10	
27	444 395,07	1 306 024,98		0,10	
28	444 394,94	1 306 029,91		0,10	
1	444 375,35	1 306 029,88		0,10	

3. Сведения о характерных точках части (частей) границы объекта

1	2	3	4	5	6
—	—	—	—	—	—

Раздел 3


Сведения о местоположении измененных (уточненных) границ объекта

1. Система координат МСК-50, зона 1

2. Сведения о характерных точках границ объекта

Обозначение характерных точек границы	Существующие координаты, м		Измененные (уточненные) координаты, м		Метод определения координат характерной точки	Средняя квадратическая погрешность положения характерной точки (Mt), м	Описание обозначения точки на местности (при наличии)
	X	Y	X	Y			
1	2	3	4	5	6	7	8
—	—	—	—	—	—	—	—
3. Сведения о характерных точках части (частей) границы объекта							
1	2	3	4	5	6	7	8
—	—	—	—	—	—	—	—

Раздел 4
План границ объекта

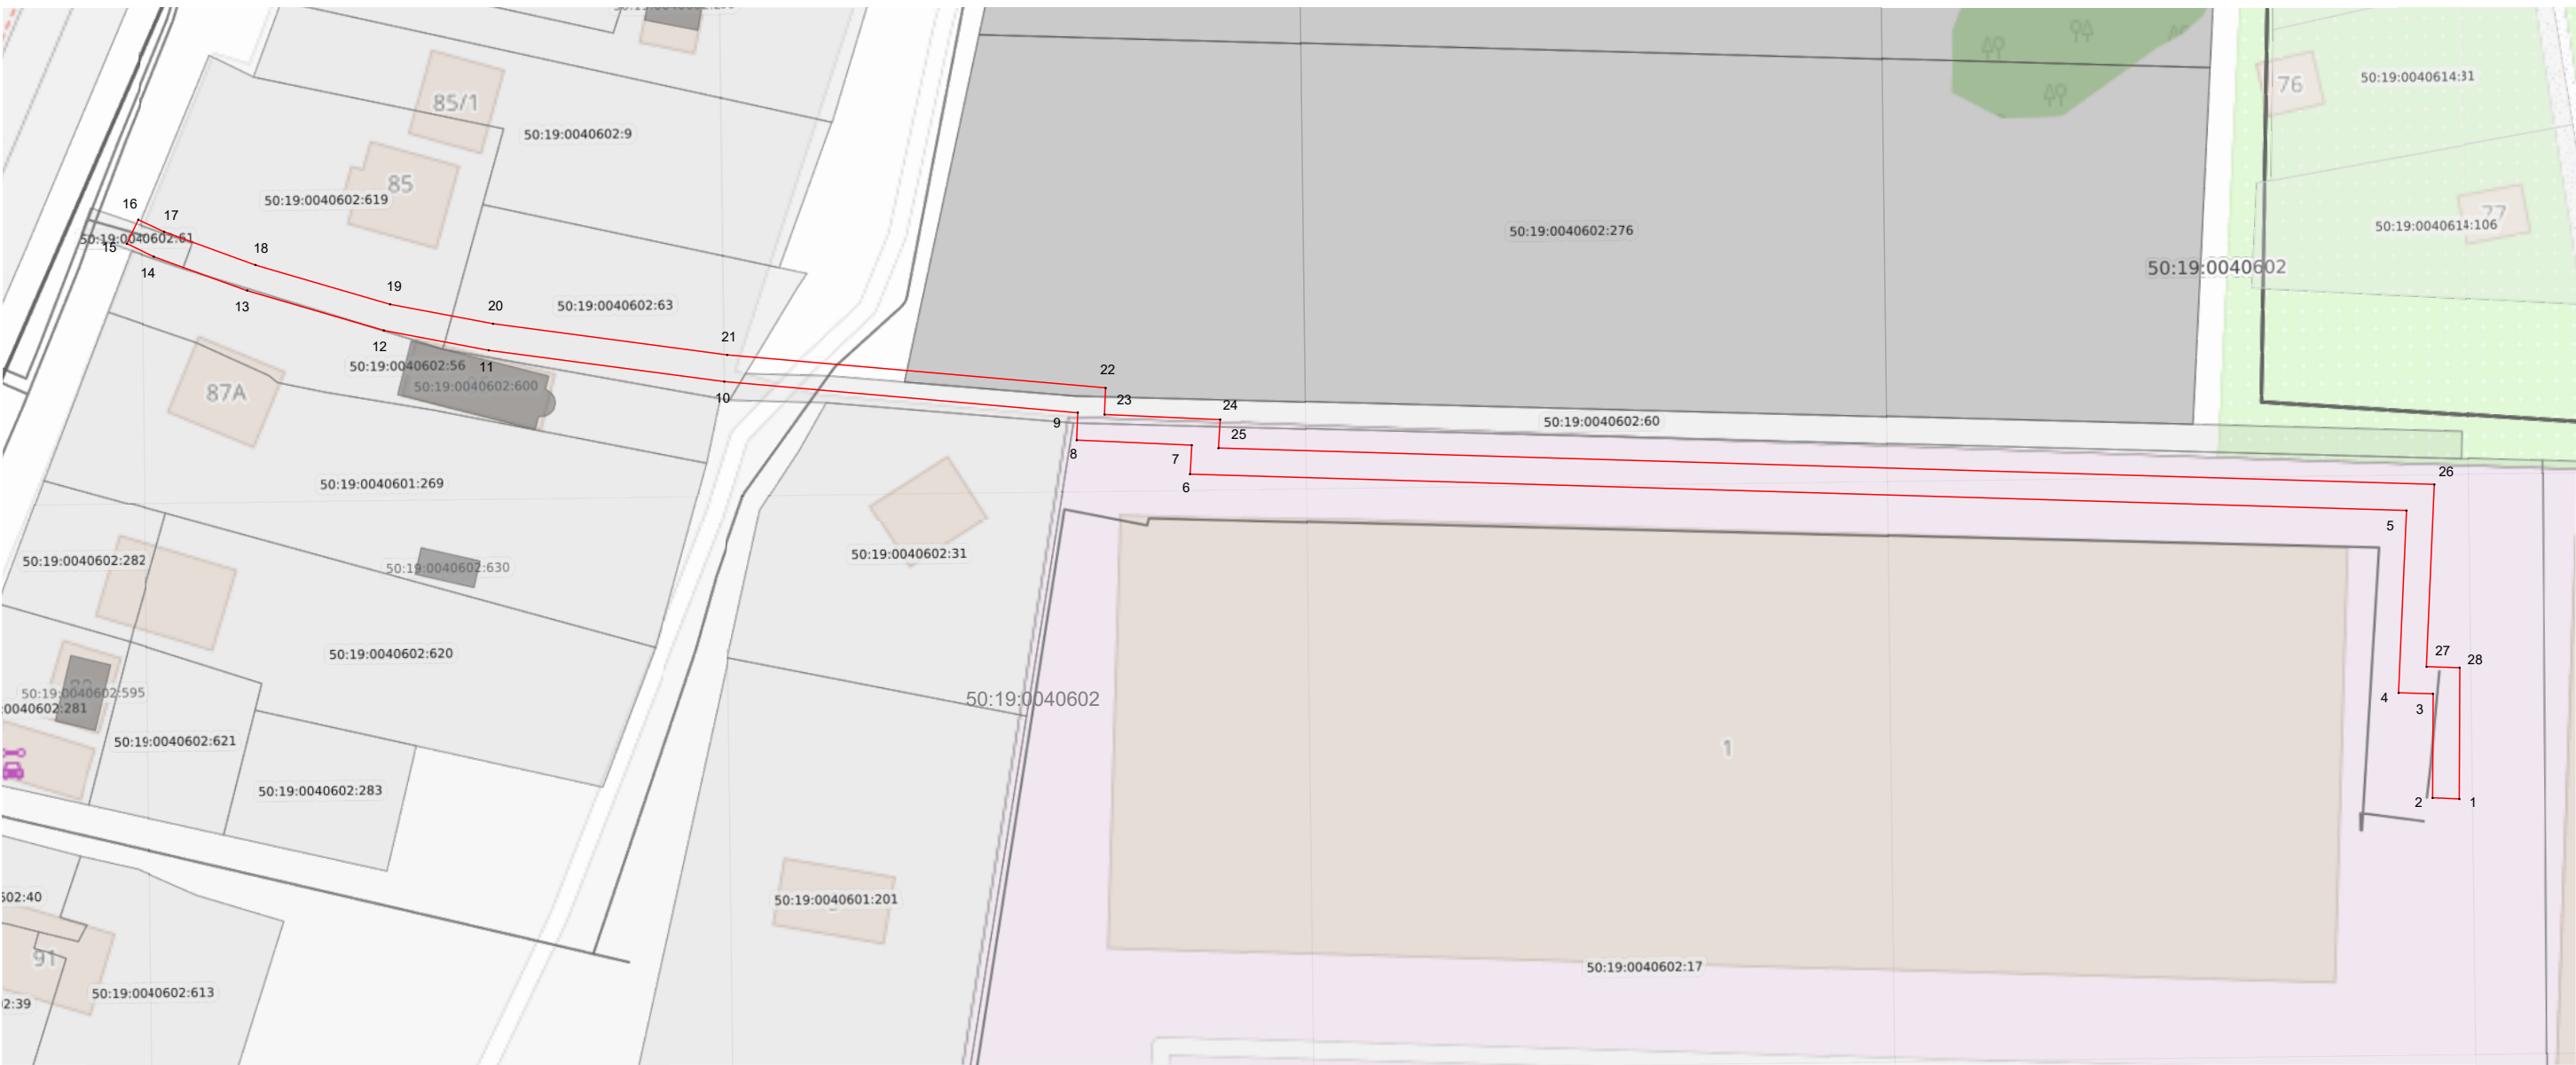

Масштаб 1:1 000

Используемые условные знаки и обозначения:

- 7 - характерная точка границы зоны
- граница зоны
- граница кадастрового квартала по сведениям ЕГРН
- граница земельного участка по сведения ЕГРН

Подпись _____ Дата « 4 » мая 20 26 г.

Место для оттиска печати (при наличии) лица, составившего описание местоположения границ объекта

