

ГРАФИЧЕСКОЕ ОПИСАНИЕ
местоположения границ населенных пунктов, территориальных
зон, особо охраняемых природных территорий, зон с особыми
условиями использования территории
Публичный сервитут объекта «Газопровод среднего давления $P \leq 0,3$ МПа»

(наименование объекта, местоположение границ которого описано (далее - объект))

Раздел 1

Сведения об объекте		
№ п/п	Характеристики объекта	Описание характеристик
1	2	3
1	Местоположение объекта	Московская область, Рузский муниципальный округ, деревня Староникольское.
2	Площадь объекта $\pm$ величина погрешности определения площади ($P \pm \Delta P$)	$90 \pm 3 \text{ м}^2$
3	Иные характеристики объекта	Вид объекта реестра границ: Граница публичного сервитута


Раздел 2

Сведения о местоположении границ объекта					
1. Система координат		МСК-50, зона 1			
2. Сведения о характерных точках границ объекта					
Обозначение характерных точек границ	Координаты, м		Метод определения координат характерной точки	Средняя квадратическая погрешность положения характерной точки (Mt), м	Описание обозначения точки на местности (при наличии)
	X	Y			
1	2	3	4	5	6
1	435 638,96	1 305 694,88	Аналитический метод	0,10	—
2	435 642,83	1 305 720,37			
3	435 642,85	1 305 721,43			
4	435 641,71	1 305 731,34			
5	435 641,49	1 305 732,04			
6	435 641,03	1 305 732,62			
7	435 640,39	1 305 732,99			
8	435 639,66	1 305 733,11			
9	435 639,07	1 305 733,09			
10	435 638,96	1 305 731,95			
1	435 638,96	1 305 694,88			
3. Сведения о характерных точках части (частей) границы объекта					
1	2	3	4	5	6
—	—	—	—	—	—

Раздел 3

Сведения о местоположении измененных (уточненных) границ объекта							
1. Система координат		МСК-50, зона 1					
2. Сведения о характерных точках границ объекта							
Обозначение характерных точек границы	Существующие координаты, м		Измененные (уточненные) координаты, м		Метод определения координат характерной точки	Средняя квадратическа я погрешность положения характерной точки (Mt), м	Описание обозначения точки на местности (при наличии)
	X	Y	X	Y			
1	2	3	4	5	6	7	8
—	—	—	—	—	—	—	—
3. Сведения о характерных точках части (частей) границы объекта							
1	2	3	4	5	6	7	8
—	—	—	—	—	—	—	—

Схема расположения границ публичного сервитута

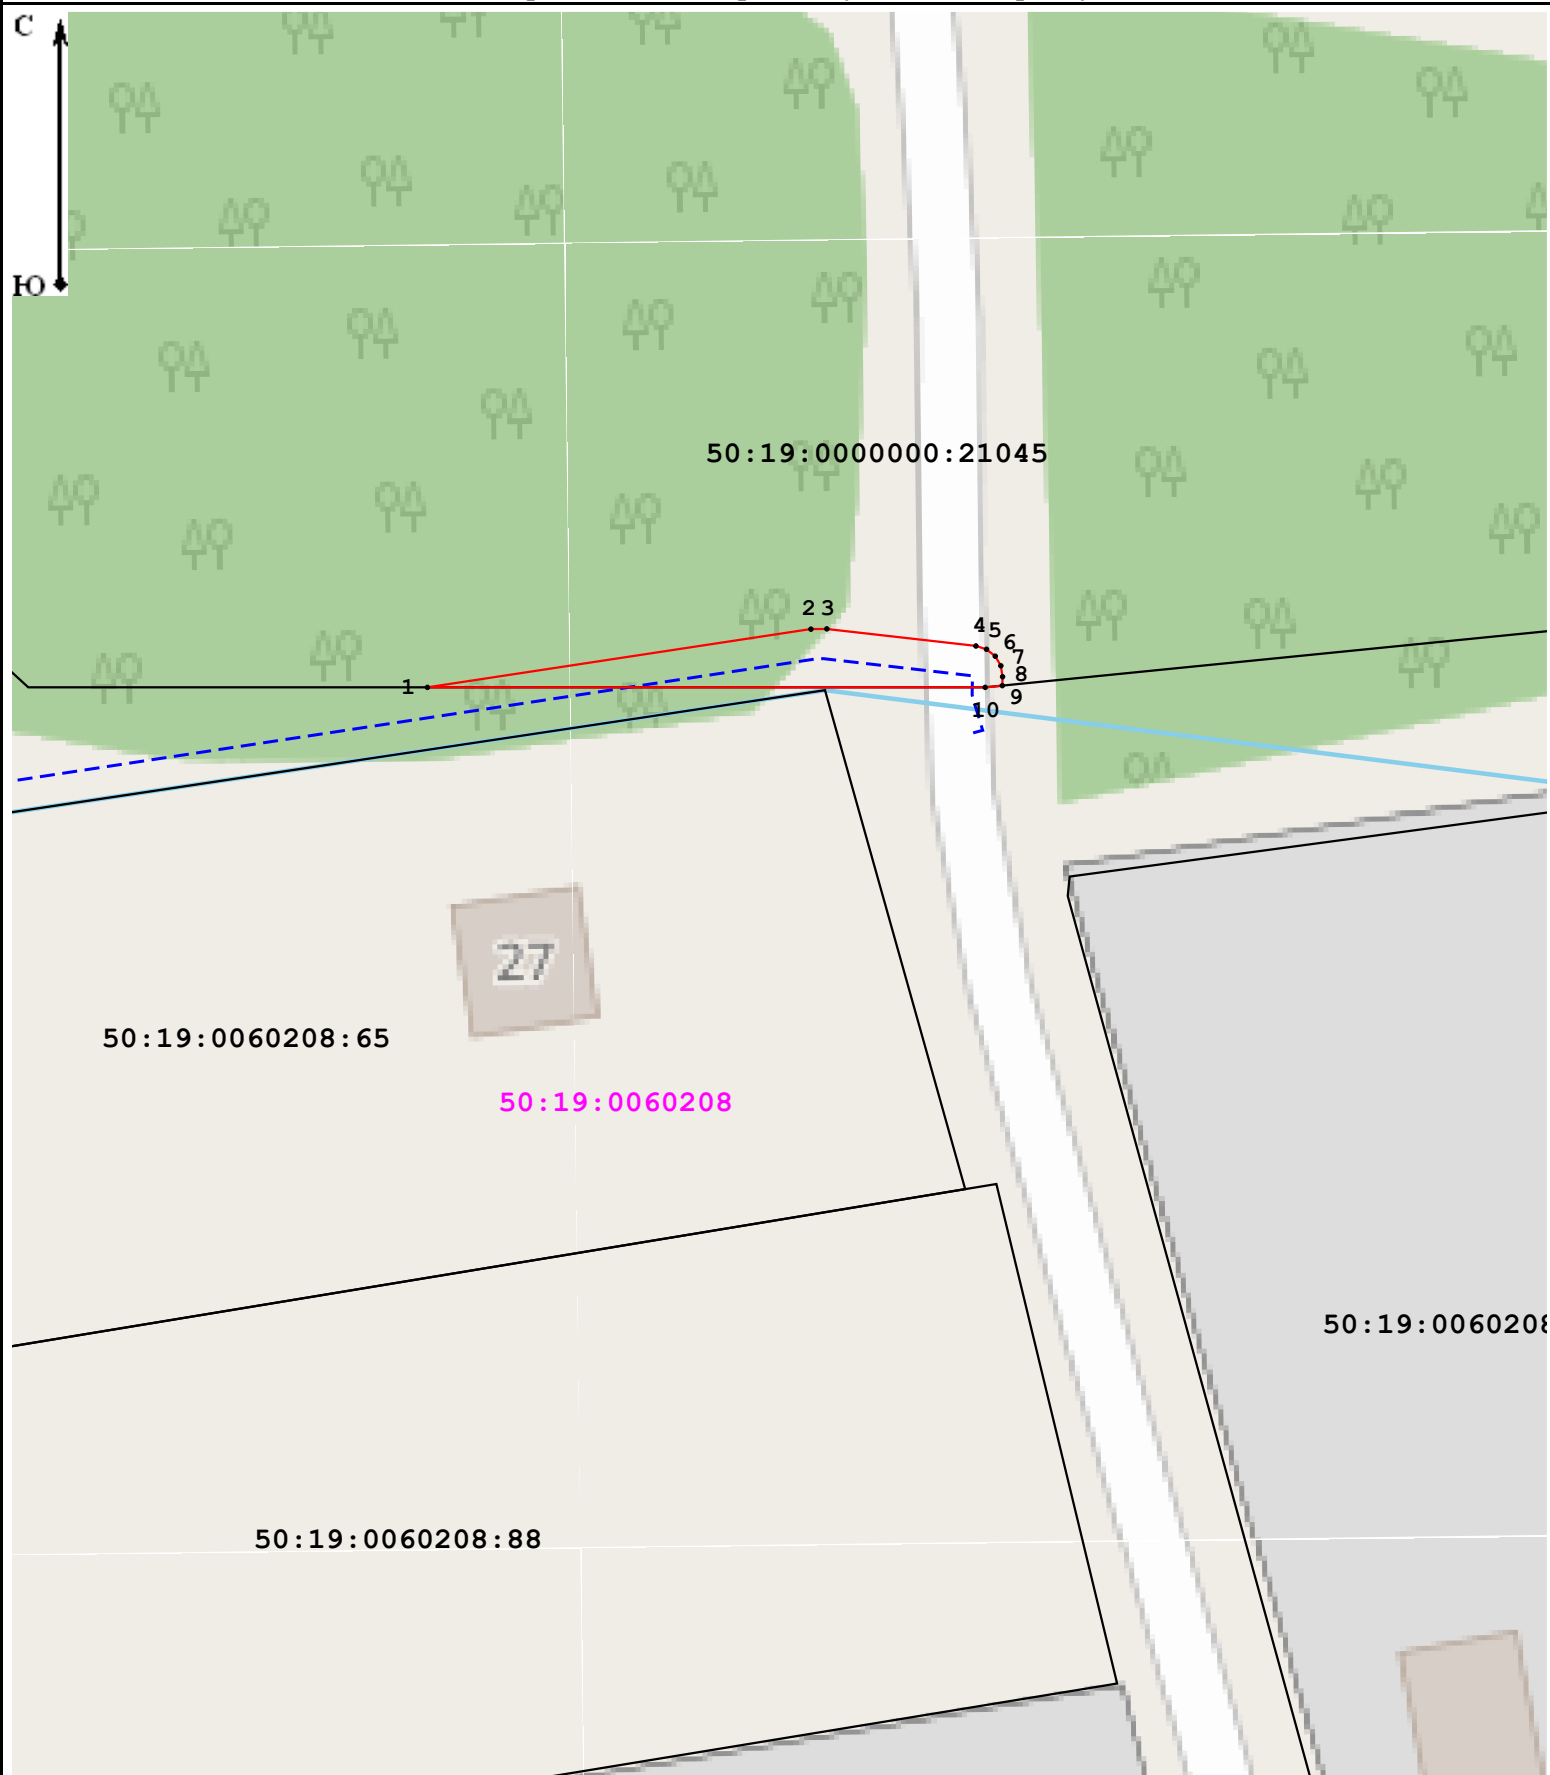

Масштаб 1:500

Условные обозначения:

- | | | | |
|---------------|---|------------------|---|
| 50:19:0060208 | - номер кадастрового квартала; | 50:19:0060208:65 | - обозначение земельного участка, сведения о котором содержатся в ЕГРН; |
| | - граница кадастрового квартала; | | - часть границы, сведения ЕГРН о которой позволяют однозначно определить ее положение на местности; |
| | - граница населенного пункта, граница муниципального образования. | 1 | - характерная точка границы публичного сервитута; |
| | - проектируемый газопровод; | | - граница публичного сервитута. |