

ОПИСАНИЕ МЕСТОПОЛОЖЕНИЯ ГРАНИЦ

Публичный сервитут объекта «Распределительная (уличная) сеть газопровода», кадастровый номер
50:19:0020102:1940

(наименование объекта, местоположение границ которого описано (далее - объект))

Раздел 1

Сведения об объекте		
№ п/п	Характеристики объекта	Описание характеристик
1	2	3
1	Местоположение объекта	Московская область, Рузский м.о., Тучково пгт.
2	Площадь объекта ± величина погрешности определения площади ($P \pm \Delta P$)	3 365 м ² ± 20 м ²
3	Иные характеристики объекта	Вид объекта реестра границ: Зона с особыми условиями использования территории Вид объекта по документу: Публичный сервитут объекта «Распределительная (уличная) сеть газопровода», кадастровый номер 50:19:0020102:1940 Содержание ограничений использования объектов недвижимости в пределах зоны или территории: Публичный сервитут, для целей размещения линейных объектов системы газоснабжения, их неотъемлемых технологических частей. Срок установления 49 лет. Владелец публичного сервитута: Акционерное Общество «Мособлгаз» (ИНН 5032292612, ОГРН 1175024034734). Адрес: Московская обл. г. Одинцово, д. Раздоры, 1-й км Рублево-Успенского шоссе, д. 1, корп. Б. Электронная почта: info@mosoblgaz.ru

Раздел 2

Сведения о местоположении границ объекта

1. Система координат МСК-50, зона 1

2. Сведения о характерных точках границ объекта

Обозначение характерных точек границ	Координаты, м		Метод определения координат характерной точки	Средняя квадратическая погрешность положения характерной точки (Mt), м	Описание обозначения точки на местности (при наличии)
	X	Y			
1	2	3	4	5	6
1	452 751,95	1 311 829,79	Аналитический метод	0,10	—
2	452 749,89	1 311 826,36		0,10	
3	452 758,40	1 311 821,23		0,10	
4	452 758,61	1 311 821,58		0,10	
5	452 785,80	1 311 807,14		0,10	
6	452 895,13	1 311 745,56		0,10	
7	452 959,56	1 311 710,94		0,10	
8	453 034,69	1 311 665,86		0,10	
9	453 083,07	1 311 638,42		0,10	
10	453 131,94	1 311 609,57		0,10	
11	453 180,24	1 311 581,98		0,10	
12	453 240,63	1 311 573,24		0,10	
13	453 258,74	1 311 648,30		0,10	
14	453 164,16	1 311 701,50		0,10	
15	453 119,20	1 311 725,39		0,10	
16	453 070,45	1 311 754,69		0,10	
17	453 068,39	1 311 751,27		0,10	
18	453 117,23	1 311 721,91		0,10	
19	453 162,25	1 311 697,99		0,10	
20	453 254,14	1 311 646,31		0,10	
21	453 237,59	1 311 577,72		0,10	
22	453 181,57	1 311 585,83		0,10	
23	453 133,95	1 311 613,03		0,10	
24	453 085,07	1 311 641,88		0,10	
25	453 036,70	1 311 669,32		0,10	
26	452 961,54	1 311 714,41		0,10	
27	452 897,06	1 311 749,06		0,10	
28	452 787,72	1 311 810,65		0,10	
29	452 756,98	1 311 826,76		0,10	
1	452 751,95	1 311 829,79		0,10	

3. Сведения о характерных точках части (частей) границы объекта

1	2	3	4	5	6
—	—	—	—	—	—

Раздел 3


Сведения о местоположении измененных (уточненных) границ объекта

1. Система координат МСК-50, зона 1

2. Сведения о характерных точках границ объекта

Обозначение характерных точек границы	Существующие координаты, м		Измененные (уточненные) координаты, м		Метод определения координат характерной точки	Средняя квадратическая погрешность положения характерной точки (Mt), м	Описание обозначения точки на местности (при наличии)
	X	Y	X	Y			
1	2	3	4	5	6	7	8
—	—	—	—	—	—	—	—
3. Сведения о характерных точках части (частей) границы объекта							
1	2	3	4	5	6	7	8
—	—	—	—	—	—	—	—

Раздел 4
План границ объекта

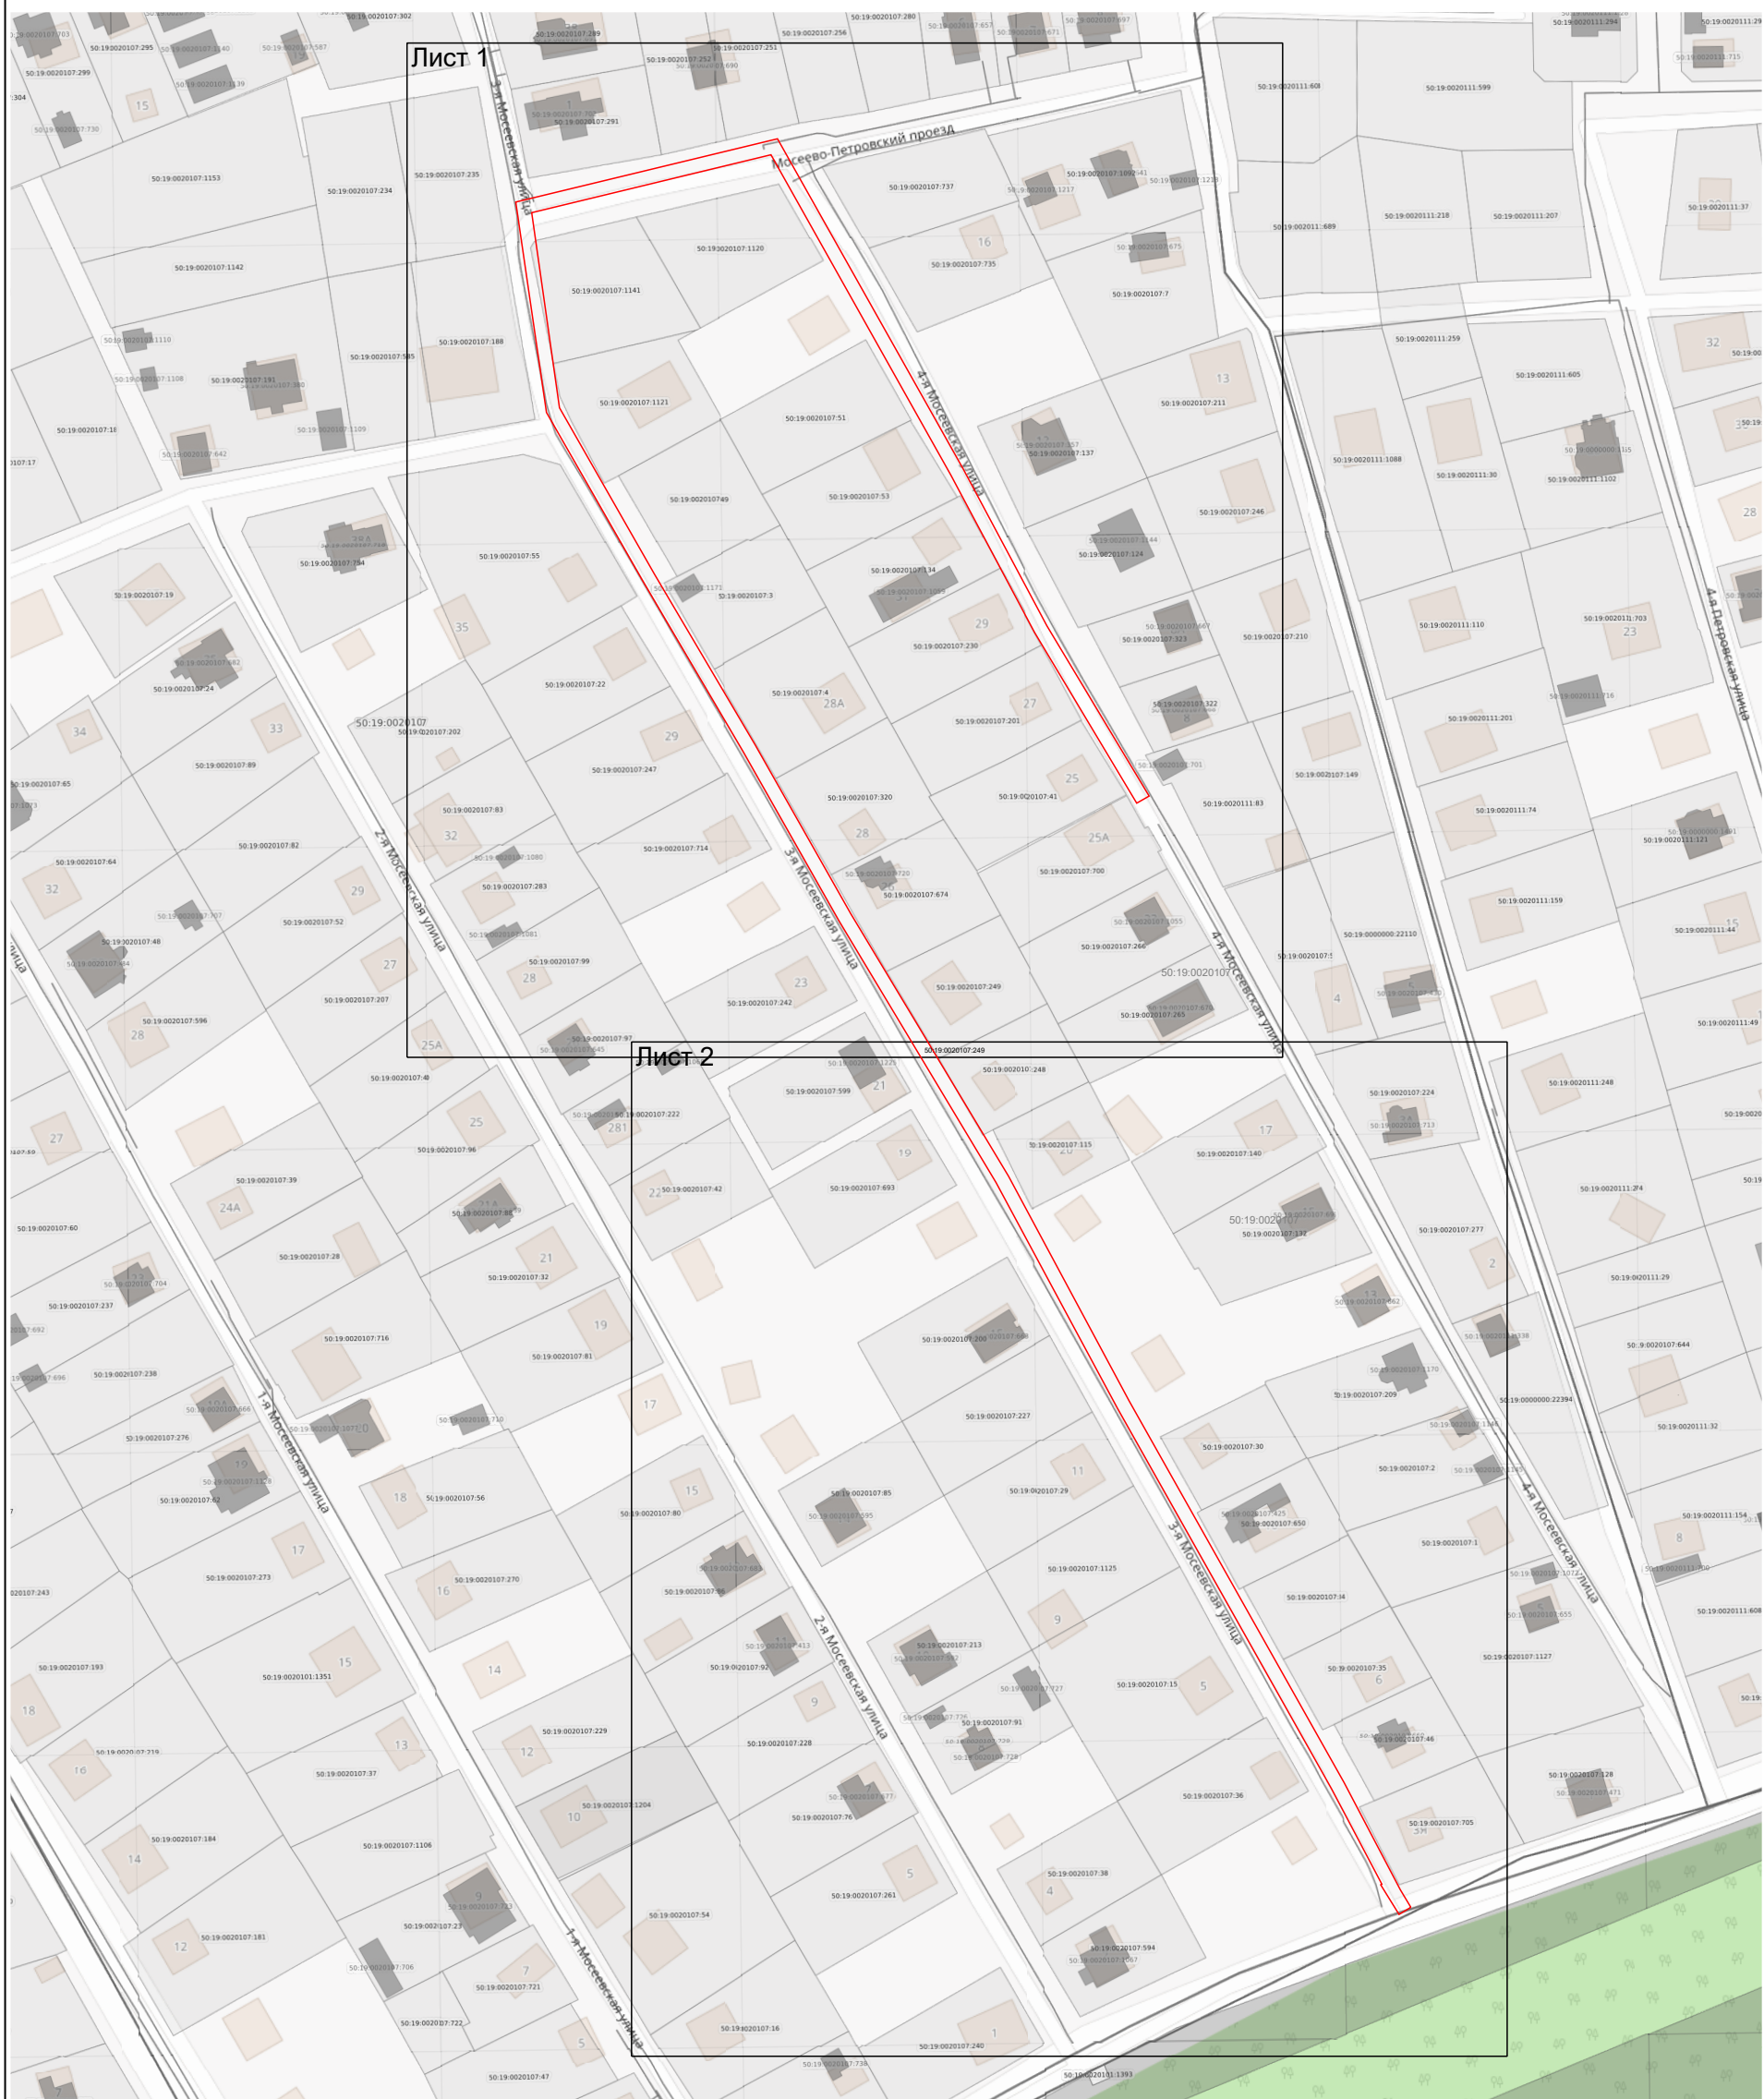

Используемые условные знаки и обозначения:

- граница зоны
- граница кадастрового квартала по сведениям ЕГРН
- граница земельного участка по сведениям ЕГРН

Подпись _____ Дата « 4 » мая 20 26 г.

Место для оттиска печати (подлинный) лица, составившего описание местоположения границ объекта



Раздел 4

План границ объекта

Лист 1



Масштаб 1:1 000

Используемые условные знаки и обозначения:

- 7 - характерная точка границы зоны
- граница зоны
- граница кадастрового квартала по сведениям ЕГРН
- граница земельного участка по сведениям ЕГРН

Подпись _____ Дата « 4 » мая 20 26 г.

Место для оттиска печати (при наличии) лица, составившего описание местоположения границ объекта



Раздел 4

План границ объекта

Лист 2



Масштаб 1:1 000

Используемые условные знаки и обозначения:

- 7 - характеристическая точка границы зоны
- граница зоны
- граница кадастрового квартала по сведениям ЕГРН
- граница земельного участка по сведениям ЕГРН

Подпись _____ Дата « 4 » мая 20 26 г.

Место для оттиска печати (подлинный) лица, составившего описание местоположения границ объекта

