

ОПИСАНИЕ МЕСТОПОЛОЖЕНИЯ ГРАНИЦ

Публичный сервитут объекта " Распределительный газопровод высокого давления $P \leq 1,2$ МПа, ГРПШ, газопровод высокого давления $P \leq 0,6$ МПа, ГРПШ, газопровод среднего давления $P \leq 0,3$ МПа, расположенный по адресу: Московская область, Рузский г.о., с. Рождествено, дачный поселок Руза Лес. Догазификация населенного пункта - с. Рождествено, дачный поселок Руза Лес"

(наименование объекта, местоположение границ которого описано (далее - объект)

Раздел 1

Сведения об объекте		
№ п/п	Характеристики объекта	Описание характеристик
1	2	3
1	Местоположение объекта	Московская область, Рузский г.о., с. Рождествено, дачный поселок Руза Лес
2	Площадь объекта \pm величина погрешности определения площади ($P \pm ДР$)	$719,18 \text{ м}^2 \pm 5 \text{ м}^2$
3	Иные характеристики объекта	Вид объекта реестра границ: Зона с особыми условиями использования территории Содержание ограничений использования объектов недвижимости в пределах зоны или территории: Публичный сервитут для целей размещения линейных объектов системы газоснабжения, их неотъемлемых технологических частей. Срок установления 10 лет.

Раздел 2

Сведения о местоположении границ объекта					
1. Система координат <u>МСК-50, зона 1</u>					
2.1. Сведения о характерных точках границ объекта					
Обозначение характерных точек границ	Координаты, м		Метод определения координат характерной точки	Средняя квадратическая погрешность положения характерной точки (Mt), м	Описание обозначения точки на местности (при наличии)
	X	Y			
1	2	3	4	5	6
1	491431.20	1307205.12	Метод спутниковых геодезических измерений (определений)	0,10	—
2	491431.59	1307207.52		0,10	
3	491439.24	1307249.93		0,10	
4	491447.31	1307272.91		0,10	
5	491450.19	1307284.17		0,10	
6	491458.34	1307338.65		0,10	
7	491464.31	1307378.55		0,10	
8	491464.50	1307379.83		0,10	
9	491460.96	1307383.15		0,10	
10	491460.36	1307379.14		0,10	
11	491454.39	1307339.25		0,10	
12	491446.27	1307284.97		0,10	
13	491443.48	1307274.07		0,10	
14	491435.36	1307250.95		0,10	
15	491427.64	1307208.19		0,10	
16	491427.19	1307205.34		0,10	
1	491431.20	1307205.12		0,10	

Раздел 3

Сведения о местоположении изменённых (уточнённых) границ объекта

1. Система координат МСК-50, зона 1

2. Сведения о характерных точках границ объекта

Обозначение характерных точек границы	Существующие координаты, м		Измененные (уточненные) координаты, м		Метод определения координат характерной точки	Средняя квадратическая погрешность положения характерной точки (Mt), м	Описание обозначения точки на местности (при наличии)
	X	Y	X	Y			
1	2	3	4	5	6	7	8
—	—	—	—	—	—	—	—
3. Сведения о характерных точках части (частей) границы объекта							
1	2	3	4	5	6	7	8
—	—	—	—	—	—	—	—

Прохождение границы		Описание прохождения границы
от точки	до точки	
1	2	3
—	—	—



						72/06-24 ГСН.ТП-ППО					
						Распределительный газопровод высокого давления Р=12 МПа, ГРПШ, газопровод высокого давления Р=0,6 МПа, ГРПШ, газопровод среднего давления Р=0,3 МПа, расположенный по адресу: Московская область, Рузский г.о., с. Рождествено, дачный поселок Руза Лес - Догазификация населенного пункта - с. Рождествено, дачный поселок Руза Лес					
Кол. уч.	Лист	№ док.	Подпись	Дата					Стадия	Лист	Листов
Разработал			Чаренова	06.2024	Проект полосы отвода						
Проверил			Андреева	06.2024					п	2	20
Н. контр.			Новосадов	06.2024							
			Новосадов	06.2024	Ситуационный план				GL	ООО	"Газлайн-Сервис"

Схема границ действия сервитута

Объект: Распределительный газопровод высокого давления P≤1,2 МПа, ГРПШ, газопровод высокого давления P≤0,6 МПа, ГРПШ, газопровод среднего давления P≤0,3 МПа, расположенный по адресу: Московская область, Рузский г.о., с. Рождествено, дачный поселок Руза Лес. Догазификация населенного пункта - с. Рождествено, дачный поселок Руза Лес

Местоположение/ кадастровый номер: Московская область, Рузский г.о., с. Рождествено, дачный поселок Руза Лес / 50:19:0030115:2769 кадастровый квартал 50:19:0030115

Вид, номер и дата государственной регистрации права: Собственность: 50:19:0030115:2769-50/134/2024-1 от 19.12.2024
Площадь сервитута: 719,18 кв. м.


Категория земель:
- Земли населенных пунктов
Вид разрешенного использования:
- Для индивидуального жилищного строительства и рекреационных целей

Описание границ смежных землепользователей:
:2769/ЧЗУ
От 1 точки до 8 точки - земельный участок с кадастровым номером № 50:19:0030115:1508
От 8 точки до 9 точки - земельный участок с кадастровым номером № 50:19:0030115:1365
От 9 точки до 16 точки - земельный участок с кадастровым номером № 50:19:0030115:1508
От 16 точки до 1 точки - земельный участок с кадастровым номером № 50:19:0000000:24514

Каталог координат

:2769/ЧЗУ				
Номер точки	КООРДИНАТЫ		Дир.углы	Меры линий,м
	Х	У		
1	491431.20	1307205.12	80° 51' 56"	2.43
2	491431.59	1307207.52	79° 46' 34"	43.10
3	491439.24	1307249.93	70° 38' 13"	24.36
4	491447.31	1307272.91	75° 38' 28"	11.63
5	491450.19	1307284.17	81° 29' 32"	55.09
6	491458.34	1307338.65	81° 29' 34"	40.34
7	491464.31	1307378.55	81° 29' 33"	1.30
8	491464.50	1307379.83	136° 55' 48"	4.86
9	491460.96	1307383.15	261° 29' 34"	4.05
10	491460.36	1307379.14	261° 29' 34"	40.34
11	491454.39	1307339.25	261° 29' 32"	54.88
12	491446.27	1307284.97	255° 38' 27"	11.25
13	491443.48	1307274.07	250° 38' 15"	24.50
14	491435.36	1307250.95	259° 46' 34"	43.46
15	491427.64	1307208.19	260° 51' 56"	2.88
16	491427.19	1307205.34	356° 48' 48"	4.02
1	491431.20	1307205.12	-	-
Общая площадь 719,18 кв. м				

МСК 50
М1:500

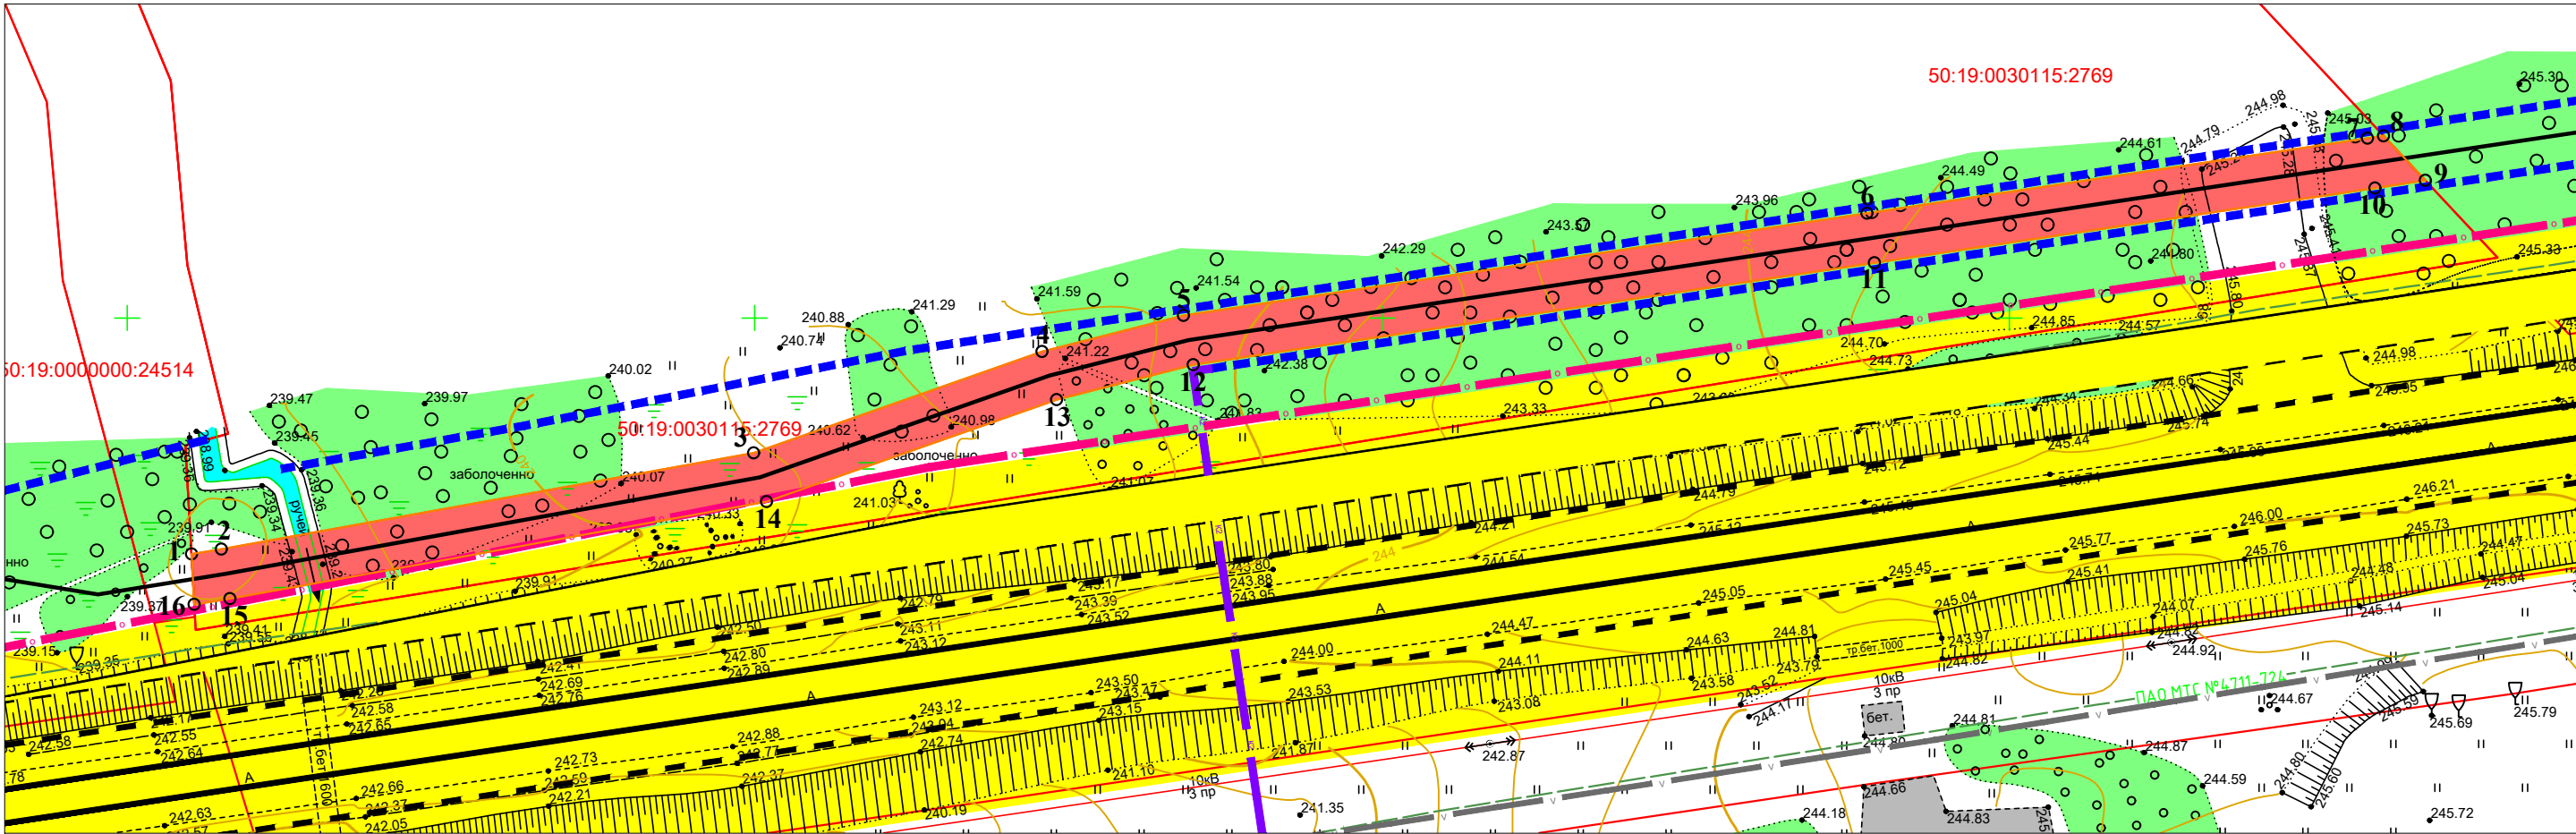

Заявитель: АО «Мособлгаз» «Запад»

Экспликация земель :2769/ЧЗУ		
Землепользователь	Категория земель	Площадь, кв.м
Общество с ограниченной ответственностью "Фермер-Сити "Рузский", ИНН: 5032169249	Земли населенных пунктов	719,18 кв. м.
Итого		

- Условные обозначения
- образуемый земельный участок
 - охранная зона э.кабеля
 - номер характерной точки
 - кадастровая граница
 - охранная зона проектируемого газопровода
 - трасса газопровода