


ПРОЕКТ ГЕНЕРАЛЬНОГО ПЛАНА РУЗСКОГО МУНИЦИПАЛЬНОГО ОКРУГА МОСКОВСКОЙ ОБЛАСТИ ПРИМЕНИТЕЛЬНО К ЗЕМЕЛЬНОМУ УЧАСТКУ С КАДАСТРОВЫМ НОМЕРОМ 50:19:0040455:14

КАРТА ГРАНИЦ НАСЕЛЕННЫХ ПУНКТОВ РУЗСКОГО МУНИЦИПАЛЬНОГО ОКРУГА МОСКОВСКОЙ ОБЛАСТИ ПРИМЕНИТЕЛЬНО К ЗЕМЕЛЬНОМУ УЧАСТКУ С КАДАСТРОВЫМ НОМЕРОМ 50:19:0040455:14

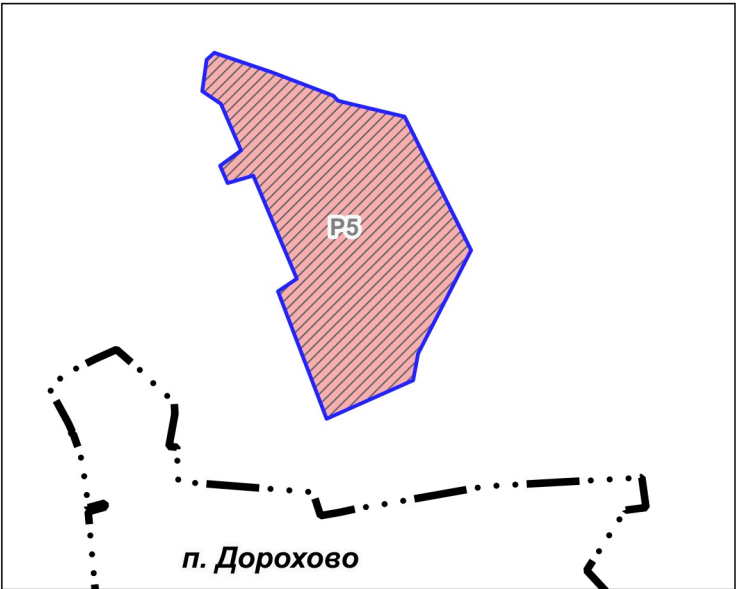

УСЛОВНЫЕ ОБОЗНАЧЕНИЯ

Границы



утвержденные границы населенных пунктов (утверждены Решением Совета депутатов Рузского муниципального округа Московской области № 360/61 от 12.12.2025) *



разработки генерального плана

Функциональные зоны



зона объектов отдыха и туризма (планируемая)

* Утвержденные границы населенных пунктов отображены в информационных целях и не являются предметом утверждения генерального плана

Должность	ФИО	Подпись	Дата	Договор № 265-2026 от 13.07.2026			
Руководитель МГП	П.С. Богачев			Московская область, Рузский муниципальный округ			
Зам. начальника отдела № 3 МГП	Н.В. Макаров						
ГАП отдела № 3 МГП	Е.Д. Михайлова						
				Проект генерального плана Рузского муниципального округа Московской области применительно к земельному участку с кадастровым номером 50:19:0040455:14	Стадия	Лист	Листов
						1	2
Проверил	Н.В. Макаров			Карта границ населенных пунктов Рузского муниципального округа Московской области применительно к земельному участку с кадастровым номером 50:19:0040455:14 Масштаб 1:10000	НИИПИ градостроительства ГАУ МО «НИИПИ градостроительства»		