


ПРОЕКТ ГЕНЕРАЛЬНОГО ПЛАНА РУЗСКОГО МУНИЦИПАЛЬНОГО ОКРУГА МОСКОВСКОЙ ОБЛАСТИ ПРИМЕНИТЕЛЬНО К ЗЕМЕЛЬНОМУ УЧАСТКУ С КАДАСТРОВЫМ НОМЕРОМ 50:19:0040455:14

КАРТА ЗОН С ОСОБЫМИ УСЛОВИЯМИ ИСПОЛЬЗОВАНИЯ ТЕРРИТОРИИ В ГРАНИЦАХ РУЗСКОГО МУНИЦИПАЛЬНОГО ОКРУГА МОСКОВСКОЙ ОБЛАСТИ ПРИМЕНИТЕЛЬНО К ЗЕМЕЛЬНОМУ УЧАСТКУ С КАДАСТРОВЫМ НОМЕРОМ 50:19:0040455:14

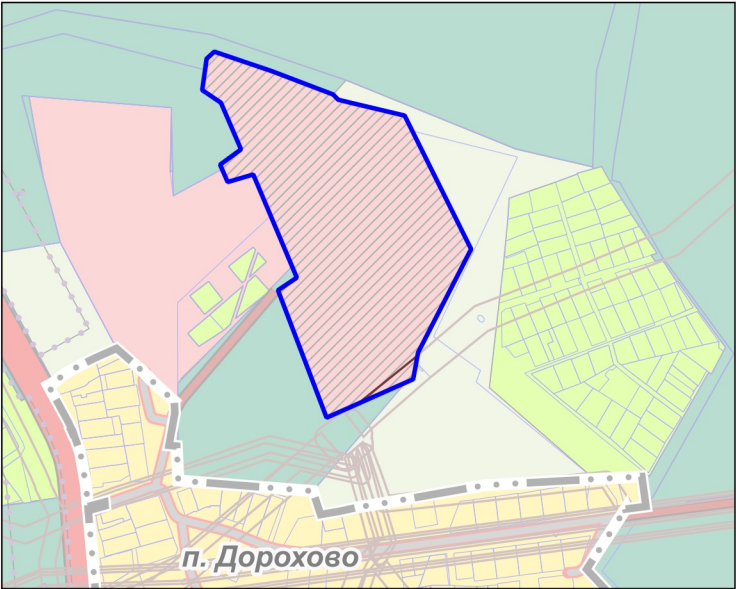

УСЛОВНЫЕ ОБОЗНАЧЕНИЯ
Границы

утвержденные границы населенных пунктов (утверждены Решением Совета депутатов Рузского муниципального округа Московской области № 360/61 от 12.12.2025) *

разработки генерального плана **

Зоны с особыми условиями использования территории

охранный зона объектов электроэнергетики, объектов электросетевого хозяйства и объектов по производству электрической энергии (вдоль линий электропередачи, вокруг подстанций)

полосы воздушных подходов аэродрома Кубинка (земельный участок с кадастровым номером 50:19:0040455:14 полностью находится в границах полос воздушных подходов аэродрома Кубинка)

* Утвержденные границы населенных пунктов отображены в информационных целях и не являются предметом утверждения генерального плана.
** Территории и объекты вне границ разработки отображены в информационных целях и утверждению в составе генерального плана не подлежат.

Должность	ФИО	Подпись	Дата	Договор № 265-2026 от 13.07.2026			
Руководитель МГП	П.С. Богачев			Московская область, Рузский муниципальный округ			
Зам. начальника отдела № 3 МГП	Н.В. Макаров						
ГАП отдела № 3 МГП	Е.Д. Михайлова						
				Проект генерального плана Рузского муниципального округа Московской области применительно к земельному участку с кадастровым номером 50:19:0040455:14	Стадия	Лист	Листов
						5	7
					НИИПИ градостроительства ГАО МО «НИИПИ градостроительства»		
Проверил	Н.В. Макаров			Карта зон с особыми условиями использования территории в границах Рузского муниципального округа Московской области применительно к земельному участку с кадастровым номером 50:19:0040455:14 Масштаб 1:10000			