
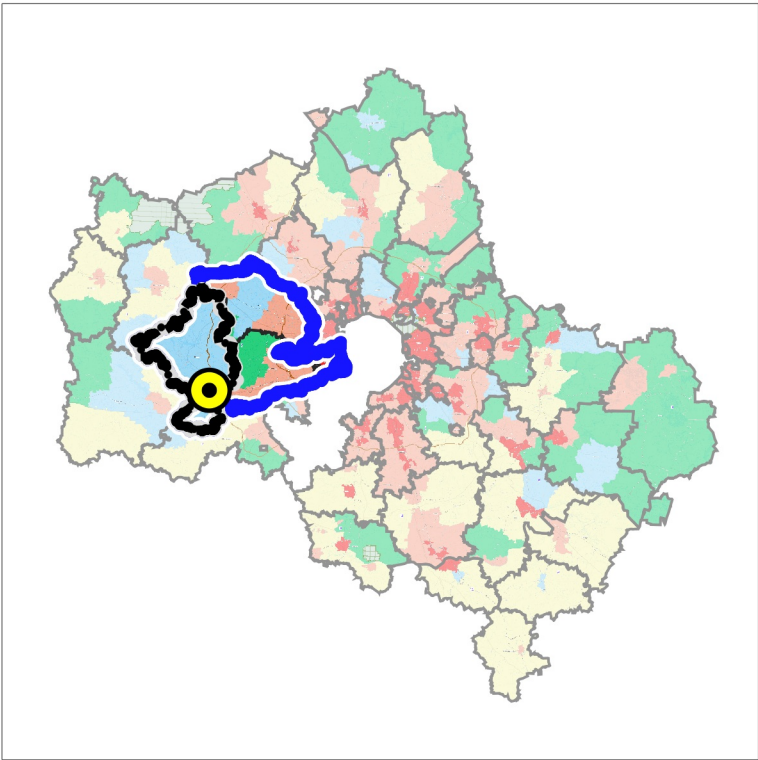


ПРОЕКТ ГЕНЕРАЛЬНОГО ПЛАНА РУЗСКОГО МУНИЦИПАЛЬНОГО ОКРУГА МОСКОВСКОЙ ОБЛАСТИ
ПРИМЕНительно К ЗЕМЕЛЬНОМУ УЧАСТКУ С КАДАСТРОВЫМ НОМЕРОМ 50:19:0040455:14

КАРТА РАЗМЕЩЕНИЯ МУНИЦИПАЛЬНОГО ОБРАЗОВАНИЯ В УСТОЙЧИВОЙ СИСТЕМЕ РАССЕЛЕНИЯ МОСКОВСКОЙ ОБЛАСТИ

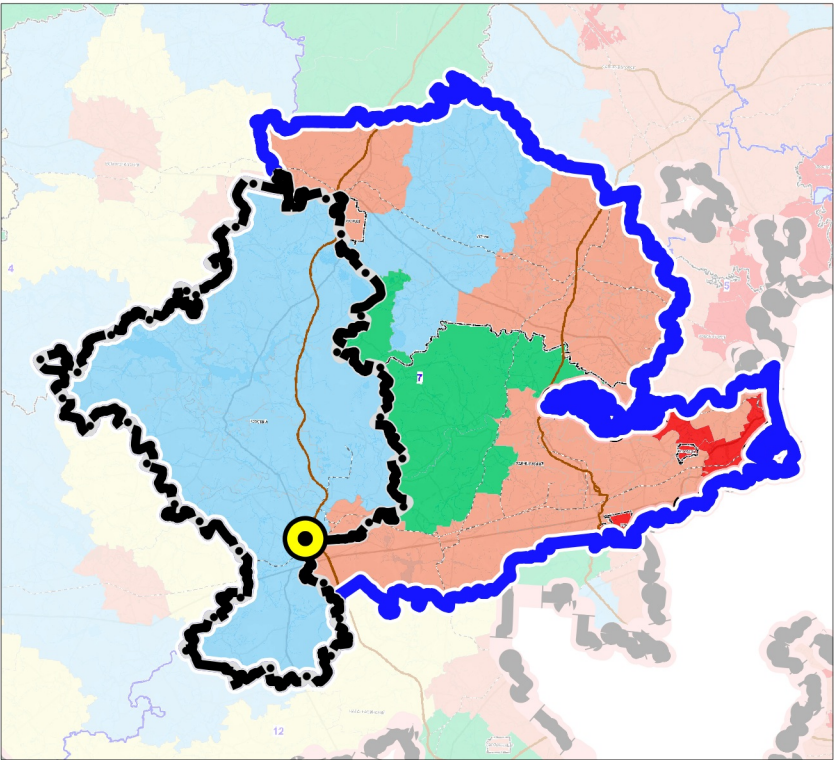

- ГРАНИЦЫ**
- Рузского муниципального округа Московской области
 - устойчивой системы расселения
 - разработки генерального плана

УСТОЙЧИВАЯ СИСТЕМА РАССЕЛЕНИЯ
7 ИСТРИНСКО-ЗВЕНИГОРОДСКАЯ-ОДИНЦОВСКАЯ

МОДЕЛИ ПЛАНИРОВОЧНОЙ
ОРГАНИЗАЦИИ ТЕРРИТОРИИ

- Аграрная
- Урбанизированная
- Субурбанизированная
- Природно-рекреационная
- Рекреационная

Должность	ФИО	Подпись	Дата	Договор № 265-2026 от 13.07.2026			
Руководитель МГП	П.С. Богачев			Московская область, Рузский муниципальный округ			
Зам. начальника отдела № 3 МГП	Н.В. Макаров						
ГАП отдела № 3 МГП	Е.Д. Михайлова						
				Проект генерального плана Рузского муниципального округа Московской области применительно к земельному участку с кадастровым номером 50:19:0040455:14	Стадия	Лист	Листов
						1	7
				Карта размещения муниципального образования в устойчивой системе расселения Московской области	НИиПИ градостроительства		
Проверил	Н.В. Макаров				ГАУ МО «НИиПИ градостроительства»		