


ПРОЕКТ ГЕНЕРАЛЬНОГО ПЛАНА РУЗСКОГО МУНИЦИПАЛЬНОГО ОКРУГА МОСКОВСКОЙ ОБЛАСТИ ПРИМЕНИТЕЛЬНО К ЗЕМЕЛЬНОМУ УЧАСТКУ С КАДАСТРОВЫМ НОМЕРОМ 50:19:0040455:14

КАРТА ГРАНИЦ ЗЕМЕЛЬ ЛЕСНОГО ФОНДА С ОТОБРАЖЕНИЕМ ГРАНИЦ ЛЕСНИЧЕСТВ И ЛЕСОПАРКОВ НА ТЕРРИТОРИИ РУЗСКОГО МУНИЦИПАЛЬНОГО ОКРУГА МОСКОВСКОЙ ОБЛАСТИ ПРИМЕНИТЕЛЬНО К ЗЕМЕЛЬНОМУ УЧАСТКУ С КАДАСТРОВЫМ НОМЕРОМ 50:19:0040455:14

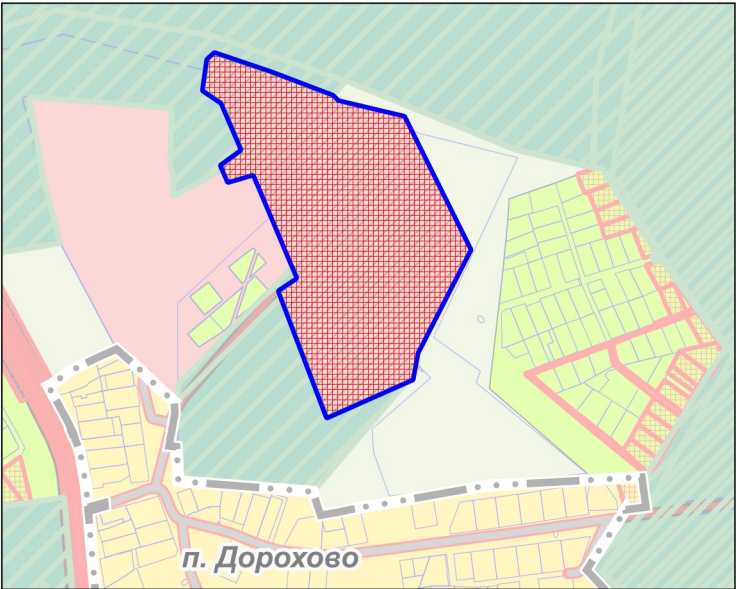

УСЛОВНЫЕ ОБОЗНАЧЕНИЯ

Границы

- утвержденные границы населенных пунктов (утверждены Решением Совета депутатов Рузского муниципального округа Московской области № 360/61 от 12.12.2025) *
- разработки генерального плана **
- письмо Рослесхоза № 4812/12-17 от 18.12.2025 об отсутствии оснований для оспаривания возникновения прав

Земли лесного фонда в границах территории разработки генерального плана отсутствуют

* Утвержденные границы населенных пунктов отображены в информационных целях и не являются предметом утверждения генерального плана
** Территории и объекты вне границ разработки отображены в информационных целях и утверждению в составе данного генерального плана не подлежат

Должность	ФИО	Подпись	Дата	Договор № 265-2026 от 13.07.2026			
Руководитель МГП	П.С. Богачев			Московская область, Рузский муниципальный округ			
Зам. начальника отдела № 3 МГП	Н.В. Макаров						
ГАП отдела № 3 МГП	Е.Д. Михайлова						
				Проект генерального плана Рузского муниципального округа Московской области применительно к земельному участку с кадастровым номером 50:19:0040455:14	Стадия	Лист	Листов
						6	7
Проверил	Н.В. Макаров			Карта границ земель лесного фонда с отображением границ лесничеств и лесопарков на территории Рузского муниципального округа Московской области применительно к земельному участку с кадастровым номером 50:19:0040455:14 Масштаб 1:10000	НИИПИ градоостроительства ГАОУ МО «НИИПИ градоостроительства»		