


ПРОЕКТ ГЕНЕРАЛЬНОГО ПЛАНА РУЗСКОГО МУНИЦИПАЛЬНОГО ОКРУГА МОСКОВСКОЙ ОБЛАСТИ ПРИМЕНительно К ЗЕМЕЛЬНОМУ УЧАСТКУ С КАДАСТРОВЫМ НОМЕРОМ 50:19:0040301:1056

КАРТА ГРАНИЦ НАСЕЛЕННЫХ ПУНКТОВ РУЗСКОГО МУНИЦИПАЛЬНОГО ОКРУГА МОСКОВСКОЙ ОБЛАСТИ ПРИМЕНительно К ЗЕМЕЛЬНОМУ УЧАСТКУ С КАДАСТРОВЫМ НОМЕРОМ 50:19:0040301:1056

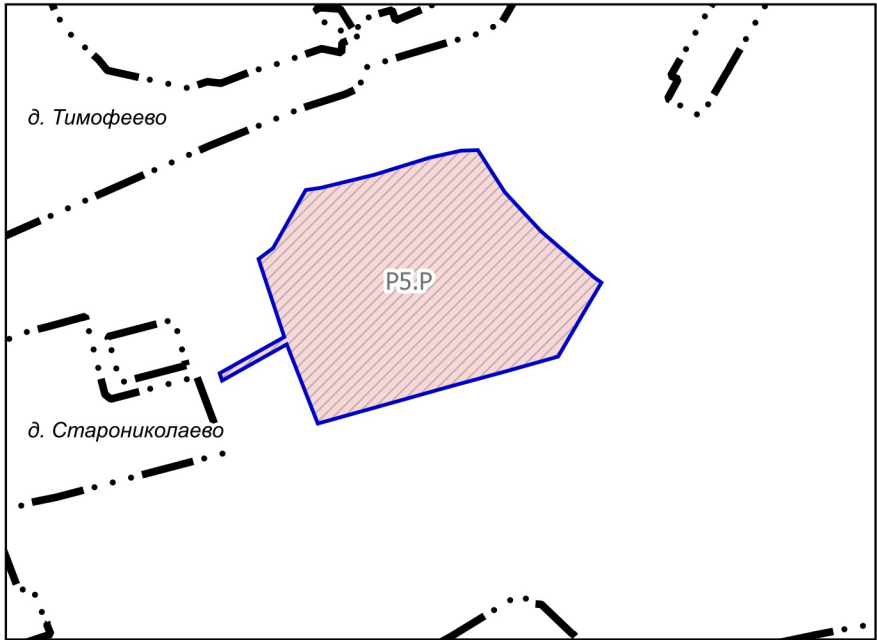

УСЛОВНЫЕ ОБОЗНАЧЕНИЯ

Границы

- населенных пунктов (утвержденные)*
- разработки генерального плана**
- земельных участков, поставленных на кадастровый учет

Функциональные зоны

- зона объектов отдыха и туризма (планируемая)

* Утверждены Решением Совета депутатов Рузского муниципального округа Московской области от 12.12.2025 №360/61. Земельный участок с кадастровым номером 50:19:0040301:1056 расположен вне границ населенных пунктов.

** Территории и объекты вне границ разработки отображены в информационных целях и утверждению в составе данного генерального плана не подлежат.

Должность	ФИО	Подпись	Дата	Договор от 03.04.2026 № 117-2026-Э			
Руководитель МГП	П.С. Богачев			Московская область, Рузский муниципальный округ			
Зам. нач.отд. №3 МГП	Н.В. Макаров						
ГАП отд. №3 МГП	Е.Д. Михайлова						
				Проект генерального плана Рузского муниципального округа Московской области применительно к земельному участку с кадастровым номером 50:19:0040301:1056	Стадия	Лист	Листов
						1	2
				Карта границ населенных пунктов Рузского муниципального округа Московской области применительно к земельному участку с кадастровым номером 50:19:0040301:1056	НИИПИ градостроительства		
					ГАУ МО «НИИПИ градостроительства»		
Проверил	Н.В. Макаров				Масштаб 1:10000		