


ПРОЕКТ ГЕНЕРАЛЬНОГО ПЛАНА РУЗСКОГО МУНИЦИПАЛЬНОГО ОКРУГА МОСКОВСКОЙ ОБЛАСТИ ПРИМЕНительно К
ЗЕМЕЛЬНОМУ УЧАСТКУ С КАДАСТРОВЫМ НОМЕРОМ 50:19:0040301:1056

КАРТА ГРАНИЦ ТЕРРИТОРИЙ, ЗОН ОХРАНЫ И ЗАЩИТНЫХ ЗОН ОБЪЕКТОВ КУЛЬТУРНОГО НАСЛЕДИЯ РУЗСКОГО МУНИЦИПАЛЬНОГО ОКРУГА
МОСКОВСКОЙ ОБЛАСТИ ПРИМЕНительно К ЗЕМЕЛЬНОМУ УЧАСТКУ С КАДАСТРОВЫМ НОМЕРОМ 50:19:0040301:1056

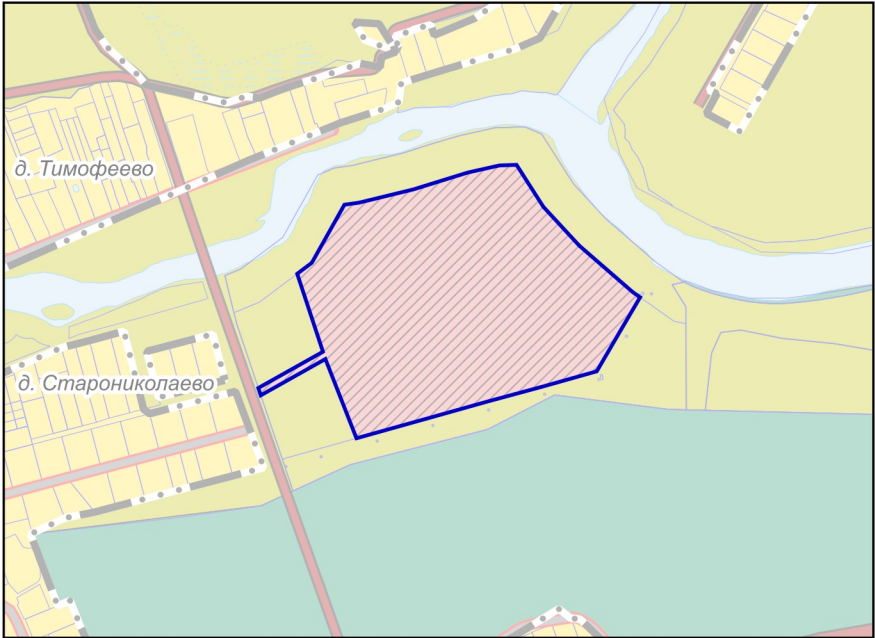

УСЛОВНЫЕ ОБОЗНАЧЕНИЯ

Границы



населенных пунктов (утвержденные)*



разработки генерального плана**



земельных участков, поставленных
на кадастровый учет

* Утверждены Решением Совета депутатов Рузского муниципального округа Московской области от 12.12.2025 №360/61.
** Территории и объекты вне границ разработки отображены в информационных целях и утверждению в составе данного генерального плана не подлежат.

По информации Главного управления культурного наследия Московской области (№ 06Исх-2332 от 31.03.2025) на земельном участке с кадастровым номером 50:19:0040301:1056 отсутствуют объекты культурного наследия, включенные в единый государственный реестр объектов культурного наследия (памятников истории и культуры) народов Российской Федерации (далее - реестр), а также выявленные объекты культурного наследия. Земельный участок с кадастровым номером 50:19:0040301:1056 расположен за пределами границ защитных зон, границ территорий объектов культурного наследия, включенных в реестр, границ территорий выявленных объектов культурного наследия, а также границ зон охраны объектов культурного наследия, включенных в реестр. В отношении земельного участка с кадастровым номером 50:19:0040301:1056 отсутствуют данные о проведенных историко-культурных исследованиях. На земельном участке с кадастровым номером 50:19:0040301:1056 необходимо проведение государственной историко-культурной экспертизы. В соответствии со ст. 28,30,31,32,36,45.1 Федерального закона от 25.06.2002 № 73-ФЗ «Об объектах культурного наследия (памятниках истории и культуры) народов Российской Федерации» (в редакции, действовавшей до дня официального опубликования Федерального закона от 03.08.2018 №342-ФЗ) (далее - Федеральный закон), перед началом землеустроительных, земляных, строительных, мелиоративных, хозяйственных и иных работ на земельном участке заказчик работ обязан: -обеспечить проведение и финансирование государственной историко-культурной экспертизы земельного участка, подлежащего воздействию земляных, строительных, мелиоративных, хозяйственных и иных работ, путем археологической разведки, в порядке, установленном ст. 45.1 Федерального закона и Положением о государственной историко-культурной экспертизе, утвержденным постановлением Правительства Российской Федерации от 15.07.2009 № 569. Списки аттестованных экспертов опубликованы на сайте Минкультуры России; -представить в Главное управление документацию, подготовленную на основе археологических полевых работ, содержащую результаты исследований, в соответствии с которыми определяется наличие или отсутствие объектов, обладающих признаками объекта культурного наследия на земельном участке, подлежащем воздействию земляных, строительных, хозяйственных и иных работ, а также заключение государственной историко-культурной экспертизы указанной документации (либо земельного участка). При наличии информации о ранее проведенных историко-культурных исследованиях в зоне проектирования, их результаты необходимо представить в Главное управление.

Должность	ФИО	Подпись	Дата	Договор от 03.04.2026 № 117-2026-Э			
Руководитель МГП	П.С. Богачев			Московская область, Рузский муниципальный округ			
Зам. нач.отд. №3 МГП	Н.В. Макаров						
ГАП отд. №3 МГП	Е.Д. Михайлова						
				Проект генерального плана Рузского муниципального округа Московской области применительно к земельному участку с кадастровым номером 50:19:0040301:1056	Стадия	Лист	Листов
						1	1
				Карта границ территорий, зон охраны и защитных зон объектов культурного наследия Рузского муниципального округа Московской области применительно к земельному участку с кадастровым номером 50:19:0040301:1056	НИИПИ градостроительства		
					ГАУ МО «НИИПИ градостроительства»		
Проверил	Н.В. Макаров				Масштаб 1:10000		