
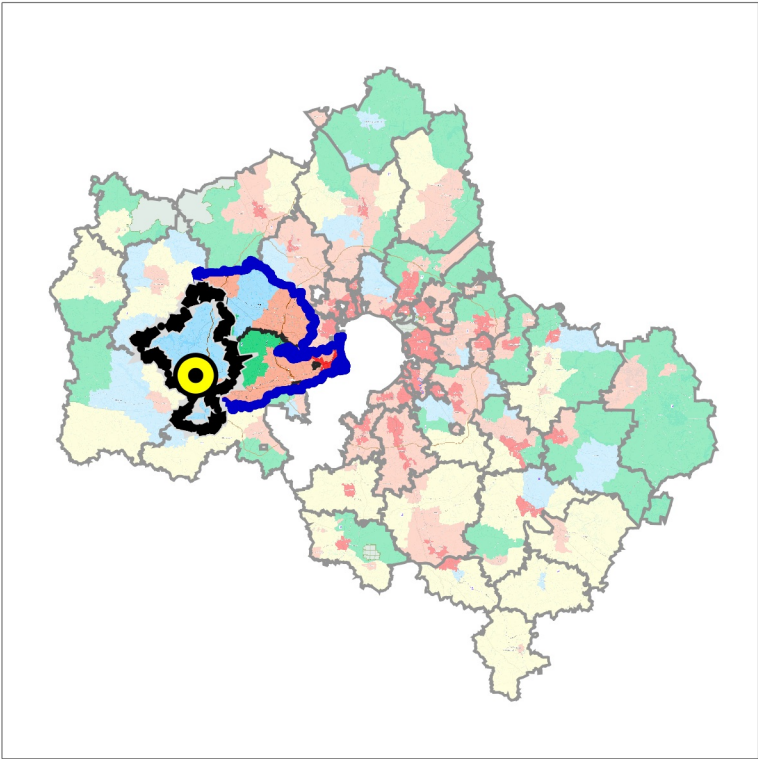


ПРОЕКТ ГЕНЕРАЛЬНОГО ПЛАНА РУЗСКОГО МУНИЦИПАЛЬНОГО ОКРУГА МОСКОВСКОЙ ОБЛАСТИ  
ПРИМЕНительно К ЗЕМЕЛЬНОМУ УЧАСТКУ С КАДАСТРОВЫМ НОМЕРОМ 50:19:0040301:1056

КАРТА РАЗМЕЩЕНИЯ МУНИЦИПАЛЬНОГО ОБРАЗОВАНИЯ В УСТОЙЧИВОЙ СИСТЕМЕ РАССЕЛЕНИЯ МОСКОВСКОЙ ОБЛАСТИ

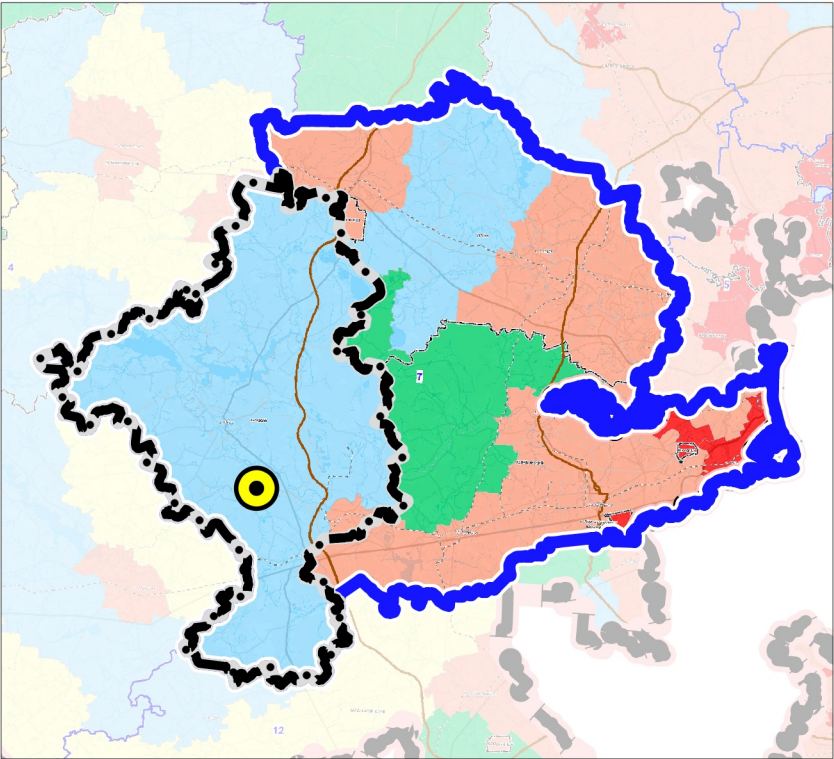

- ГРАНИЦЫ
- Рузского городского округа Московской области
  - устойчивой системы расселения
  - разработки генерального плана

УСТОЙЧИВАЯ СИСТЕМА РАССЕЛЕНИЯ  
7 ИСТРИНСКО-ЗВЕНИГОРОДСКАЯ-ОДИНЦОВСКАЯ

МОДЕЛИ ПЛАНИРОВОЧНОЙ  
ОРГАНИЗАЦИИ ТЕРРИТОРИИ

- Аграрная
- Урбанизированная
- Субурбанизированная
- Природно-рекреационная
- Рекреационная

Должность	ФИО	Подпись	Дата				
Руководитель МГП	П.С. Богачев			Московская область, Рузский муниципальный округ			
Зам. нач.отд. №3 МГП	Н.В. Макаров						
ГАП отд. №3 МГП	Е.Д. Михайлова						
				Проект генерального плана Рузского муниципального округа Московской области применительно к земельному участку с кадастровым номером 50:19:0040301:1056	Стадия	Лист	Листов
						1	7
				Карта размещения муниципального образования в устойчивой системе расселения Московской области	НИиПИ градостроительства		
Проверил	Н.В. Макаров				ГАОУ МО «НИиПИ градостроительства»		