


ПРОЕКТ ГЕНЕРАЛЬНОГО ПЛАНА РУЗСКОГО МУНИЦИПАЛЬНОГО ОКРУГА МОСКОВСКОЙ ОБЛАСТИ ПРИМЕНительно К ЗЕМЕЛЬНОМУ УЧАСТКУ С КАДАСТРОВЫМ НОМЕРОМ 50:19:0040301:1056

КАРТА ГРАНИЦ ЗЕМЕЛЬ ЛЕСНОГО ФОНДА С ОТОБРАЖЕНИЕМ ГРАНИЦ ЛЕСНИЧЕСТВА И ЛЕСОПАРКОВ НА ТЕРРИТОРИИ РУЗСКОГО МУНИЦИПАЛЬНОГО ОКРУГА МОСКОВСКОЙ ОБЛАСТИ ПРИМЕНительно К ЗЕМЕЛЬНОМУ УЧАСТКУ С КАДАСТРОВЫМ НОМЕРОМ 50:19:0040301:1056

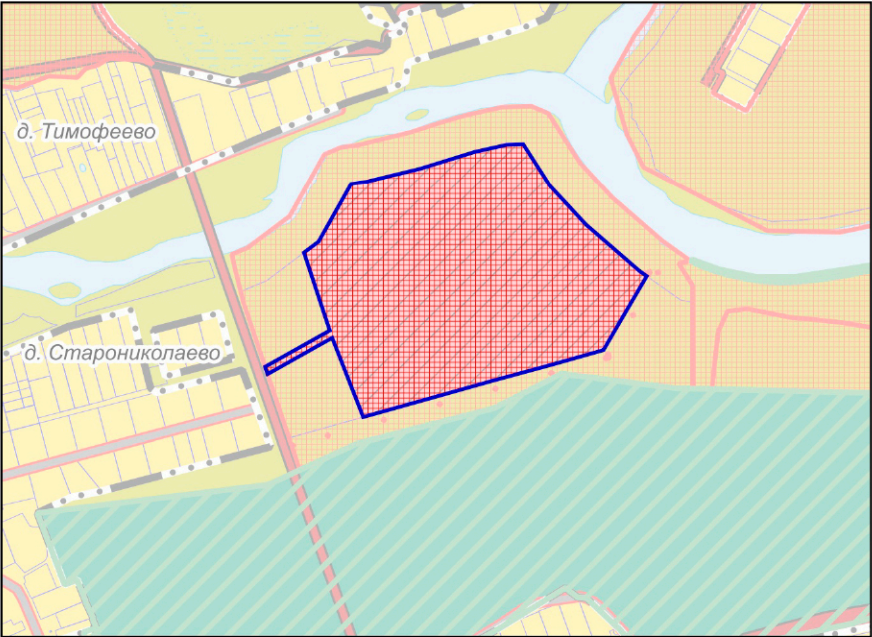

УСЛОВНЫЕ ОБОЗНАЧЕНИЯ

Границы




населенных пунктов (утвержденные)*



разработки генерального плана**



земельных участков, поставленных на кадастровый учет

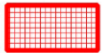

земельных участков, в отношении которых утверждены Акты об изменении документированной информации государственного лесного реестра

* Утверждены Решением Совета депутатов Рузского муниципального округа Московской области от 12.12.2025 №360/61.
** Территории и объекты вне границ разработки отображены в информационных целях и утверждению в составе данного генерального плана не подлежат.

Должность	ФИО	Подпись	Дата	Договор от 03.04.2026 № 117-2026-Э			
Руководитель МГП	П.С. Богачев			Московская область, Рузский муниципальный округ			
Зам. нач.отд. №3 МГП	Н.В. Макаров						
ГАП отд. №3 МГП	Е.Д. Михайлова						
				Проект генерального плана Рузского муниципального округа Московской области применительно к земельному участку с кадастровым номером 50:19:0040301:1056	Стадия	Лист	Листов
						6	7
				Карта границ земель лесного фонда с отображением границ лесничества и лесопарков на территории Рузского муниципального округа Московской области применительно к земельному участку с кадастровым номером 50:19:0040301:1056	НИИПИ градостроительства ГАОУ МО «НИИПИ градостроительства»		
Проверил	Н.В. Макаров						

Масштаб 1:10000