


ПРОЕКТ ГЕНЕРАЛЬНОГО ПЛАНА РУЗСКОГО МУНИЦИПАЛЬНОГО ОКРУГА МОСКОВСКОЙ ОБЛАСТИ ПРИМЕНительно К ЗЕМЕЛЬНОМУ УЧАСТКУ С КАДАСТРОВЫМ НОМЕРОМ 50:19:0040301:1056

КАРТА СУЩЕСТВУЮЩЕГО ИСПОЛЬЗОВАНИЯ В ГРАНИЦАХ РУЗСКОГО МУНИЦИПАЛЬНОГО ОКРУГА МОСКОВСКОЙ ОБЛАСТИ ПРИМЕНительно К ЗЕМЕЛЬНОМУ УЧАСТКУ С КАДАСТРОВЫМ НОМЕРОМ 50:19:0040301:1056

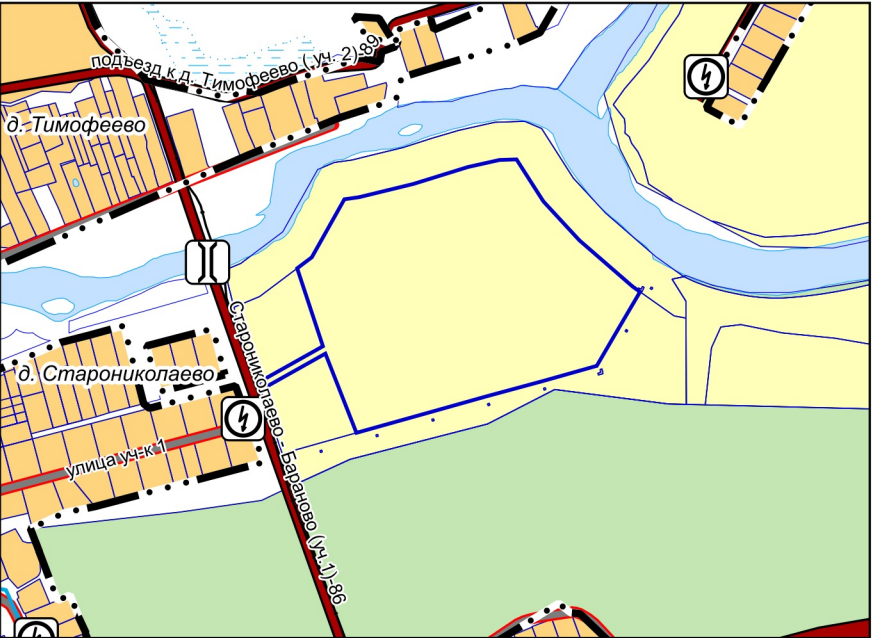

УСЛОВНЫЕ ОБОЗНАЧЕНИЯ

Границы



населенных пунктов (утвержденные)*



разработки генерального плана**



земельных участков, поставленных на кадастровый учет

Земли по категориям



земли сельскохозяйственного назначения

* Утверждены Решением Совета депутатов Рузского муниципального округа Московской области от 12.12.2025 №360/61.

** Территории и объекты вне границ разработки отображены в информационных целях и утверждению в составе данного генерального плана не подлежат.

| | | | | | | | |
|----------------------|----------------|---------|------|--|--------------------------------------|------|--------|
| Должность | ФИО | Подпись | Дата | Договор от 03.04.2026 № 117-2026-Э | | | |
| Руководитель МГП | П.С. Богачев | | | Московская область, Рузский муниципальный округ | | | |
| Зам. нач.отд. №3 МГП | Н.В. Макаров | | | | | | |
| ГАП отд. №3 МГП | Е.Д. Михайлова | | | | | | |
| | | | | Проект генерального плана Рузского муниципального округа Московской области применительно к земельному участку с кадастровым номером 50:19:0040301:1056 | Стадия | Лист | Листов |
| | | | | | | 2 | 7 |
| | | | | | | | |
| | | | | Карта существующего использования в границах Рузского муниципального округа Московской области применительно к земельному участку с кадастровым номером 50:19:0040301:1056 | НИИПИ градостроительства | | |
| | | | | | ГАУ МО «НИИПИ градостроительства» | | |
| Проверил | Н.В. Макаров | | | | | | |
| | | | | Масштаб 1:10000 | | | |