


ПРОЕКТ ГЕНЕРАЛЬНОГО ПЛАНА РУЗСКОГО МУНИЦИПАЛЬНОГО ОКРУГА МОСКОВСКОЙ ОБЛАСТИ ПРИМЕНительно К НАСЕЛЕННОМУ ПУНКТУ П. ДОМА ОТДЫХА "ЛУЖКИ"

КАРТА ФУНКЦИОНАЛЬНЫХ ЗОН РУЗСКОГО МУНИЦИПАЛЬНОГО ОКРУГА МОСКОВСКОЙ ОБЛАСТИ ПРИМЕНительно К НАСЕЛЕННОМУ ПУНКТУ П. ДОМА ОТДЫХА "ЛУЖКИ"

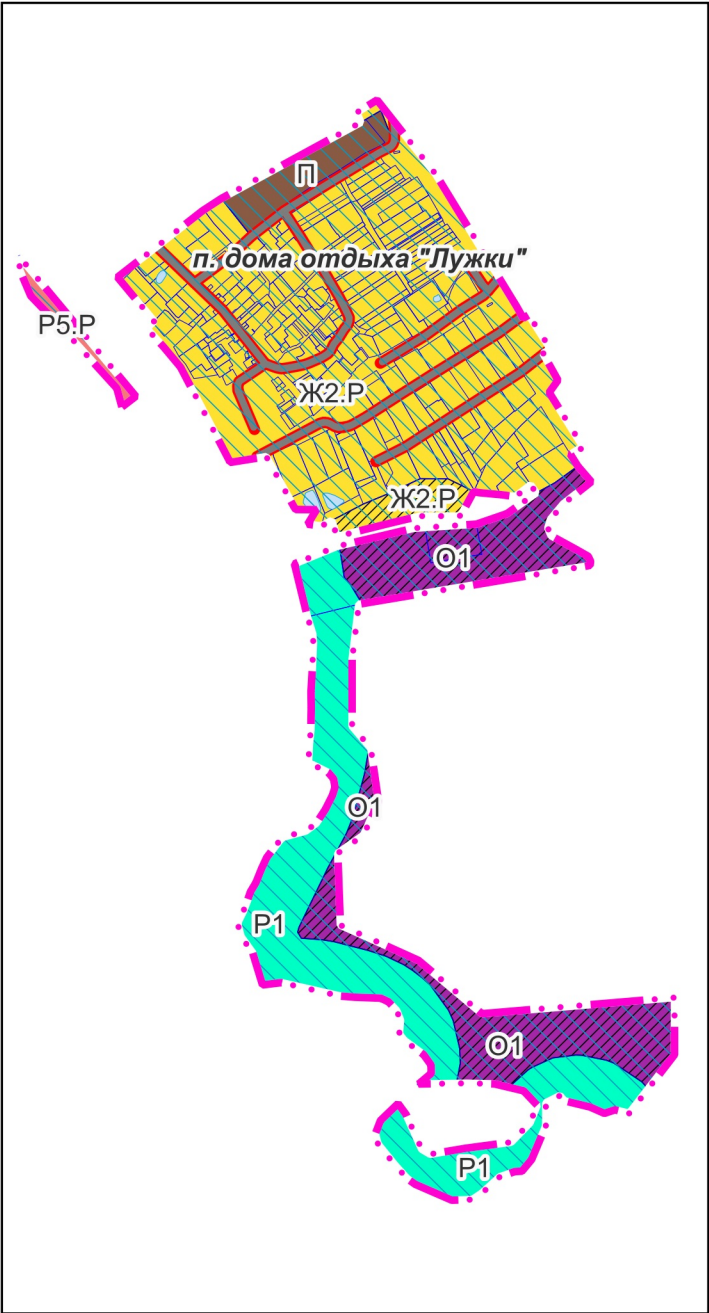

* Параметры функциональных зон и режимы их использования применяются с учетом зон санитарной охраны источников питьевого и хозяйственно-бытового водоснабжения города Москвы.

Границы зон санитарной охраны источников питьевого и хозяйственно-бытового водоснабжения города Москвы отображены в материалах по обоснованию генерального плана на Карте границ зон санитарной охраны источников питьевого и хозяйственно-бытового водоснабжения города Москвы в информационных целях и не являются предметом утверждения генерального плана.

В целях информирования заинтересованных лиц о возможном расположении объектов недвижимости в границах ЗСО питьевого и хозяйственно-бытового водоснабжения города Москвы на Карте функциональных зон (общедоступный материал) указаны функциональные зоны, границы которых пересекают границы I, II поясов зон санитарной охраны источников питьевого и хозяйственно-бытового водоснабжения города Москвы.

Параметры функциональных зон Ж2.Р, Р5.Р и режимы их использования применяются с учетом режимов хозяйственного использования территории в границах второго пояса зон санитарной охраны источников питьевого и хозяйственно-бытового водоснабжения г. Москвы в соответствии с пунктом 4.4 Санитарно-эпидемиологических правил СП 2.1.4.2625-10 «Зоны санитарной охраны источников питьевого водоснабжения г. Москвы».

** Отображены в информационных целях, не являются предметом утверждения генерального плана

УСЛОВНЫЕ ОБОЗНАЧЕНИЯ

Границы

- населенного пункта п. дома отдыха "Лужки" (утверждаемые)
- земельных участков, поставленных на государственный кадастровый учет

Функциональные зоны*

- Ж2.Р зона застройки индивидуальными и блокированными жилыми домами
- О1 многофункциональная общественно-деловая зона
- П производственная зона
- Р1 зона озелененных территорий (лесопарки, парки, сады, скверы, бульвары, городские леса и другие)
- Р5.Р зона объектов отдыха и туризма
- планируемые

Поверхностные водные объекты**

- земли, покрытые поверхностными водами
- функциональные зоны, границы которых пересекают границы I, II поясов зон санитарной охраны источников питьевого и хозяйственно-бытового водоснабжения города Москвы

Линейные объекты транспортной инфраструктуры

- улицы в жилой застройке, местные улицы, проезды (существующие)

Градостроительное развитие территории в границах п. дома отдыха "Лужки" следует осуществлять:

- в границах второго пояса, а также в 100 м зоне от уреза воды источников питьевого и хозяйственно-бытового водоснабжения г. Москвы в соответствии с постановлением Главного государственного санитарного врача Российской Федерации от 30.04.2010 № 45 «Об утверждении СП 2.1.4.2625-10 «Зоны санитарной охраны источников
- в границах зон затопления и подтопления согласно ч. 3 ст. 67.1 Водного Кодекса Российской Федерации;
- в акватории, береговой полосе, прибрежной защитной полосе и водоохранной зоне водных объектов в соответствии со ст. 6, 65 Водного кодекса Российской Федерации.

Отсутствие установленных ЗСО не свидетельствует об отсутствии вблизи испрашиваемой территории источников питьевого и хозяйственно-бытового водоснабжения.

Согласно СанПиН 2.1.4.1110-02 отсутствие установленных ЗСО не является основанием для освобождения владельцев водопровода, владельцев объектов, расположенных в границах ЗСО, организаций, индивидуальных предпринимателей, а также граждан от выполнения требований, предъявляемых данными СанПиН 2.1.4.1110-02.

Достоверные сведения о наличии вблизи испрашиваемой территории ЗСО источников питьевого и хозяйственно-бытового водоснабжения содержатся в санитарно-эпидемиологических заключениях о соответствии проектов ЗСО источников водоснабжения требованиям СанПиН 2.1.4.1110-02 и находятся в распоряжении Управления Роспотребнадзора по Московской области.

Информация о выданных Управлением Роспотребнадзора по Московской области санитарно - эпидемиологических заключениях на проекты ЗСО источников питьевого и хозяйственно-бытового водоснабжения размещена на официальном сайте Роспотребнадзора (<http://fp.crc.ru/>) в разделе «Реестр санитарно-эпидемиологических заключений на проектную документацию».

При осуществлении хозяйственной и иной деятельности в прибрежной защитной полосе и водоохранной зоне водных объектов следует соблюдать требования, установленные к режиму использования данных территорий, в соответствии со ст. 65 Водного кодекса Российской Федерации, а также в силу статьи 50 Федерального закона от 20.12.2004 №166-ФЗ «О рыболовстве и сохранении водных биологических ресурсов», обеспечить согласование указанной деятельности с федеральным органом исполнительной власти в области рыболовства в порядке, установленном Правительством Российской Федерации.

Подлинное установление факта наличия (отсутствия) на территории береговых линий (границ водных объектов), границ водоохраных зон, прибрежных защитных полос, акваторий водных объектов, а также их гидравлической связи с иными водными объектами, не установленных Министерством экологии и природопользования Московской области, определяется по итогам проведения обследования специализированной организацией, обладающей лицензией Росгидромета на осуществление деятельности в области гидрометеорологии и в смежных с ней областях, включающей определение гидрологических характеристик окружающей среды, инженерно-геодезических изысканий и иных обследований.

Должность	ФИО	Подпись	Дата	Государственное задание № 834.4 на 2026 год			
И. о. директора	А.Н. Чуньков			Московская область, Рузский муниципальный округ			
Руководитель мастерской	Н.В. Макаров						
Начальник отдела	Е.В. Кимяева						
Главный архитектор проекта	Е.Д. Михайлова						
				Проект генерального плана Рузского муниципального округа Московской области применительно к населенному пункту п. дома отдыха "Лужки"	Стадия	Лист	Листов
						2	2
					НИИПИ градостроительства ГАУ МО «НИИПИ градостроительства»		
Проверил	Н.В. Макаров			Карта функциональных зон Рузского муниципального округа Московской области применительно к населенному пункту п. дома отдыха "Лужки"		Масштаб 1:10000	