


ПРОЕКТ ГЕНЕРАЛЬНОГО ПЛАНА РУЗСКОГО МУНИЦИПАЛЬНОГО ОКРУГА МОСКОВСКОЙ ОБЛАСТИ ПРИМЕНительно К НАСЕЛЕННОМУ ПУНКТУ П. ДОМА ОТДЫХА "ЛУЖКИ"

КАРТА ПЛАНИРУЕМОГО РАЗВИТИЯ ИНЖЕНЕРНЫХ КОММУНИКАЦИЙ И СООРУЖЕНИЙ В ГРАНИЦАХ РУЗСКОГО МУНИЦИПАЛЬНОГО ОКРУГА МОСКОВСКОЙ ОБЛАСТИ ПРИМЕНительно К НАСЕЛЕННОМУ ПУНКТУ П. ДОМА ОТДЫХА "ЛУЖКИ"

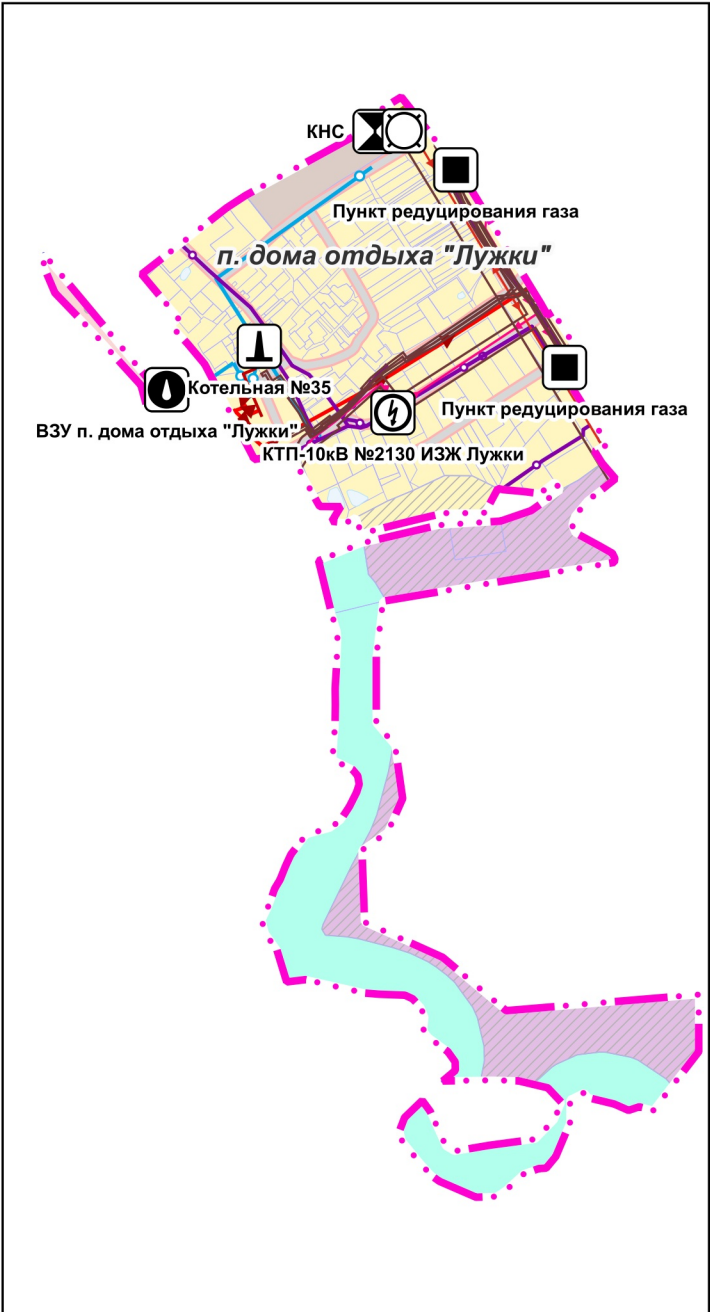

УСЛОВНЫЕ ОБОЗНАЧЕНИЯ

Границы

- населенного пункта п. дома отдыха "Лужки" (утверждаемые)
- земельных участков, поставленных на государственный кадастровый учет

Зоны с особыми условиями использования территории

- охранная зона газопроводов и систем газоснабжения
- охранная зона объектов электроэнергетики, объектов электросетевого хозяйства и объектов по производству электрической энергии (вдоль линий электропередачи, вокруг подстанций)

Объекты инженерной инфраструктуры местного значения

- линии электропередачи 35 кВ (существующие)
- линии электропередачи 10 кВ (существующие)
- газопровод распределительный высокого давления (существующий)
- газопровод распределительный среднего давления (существующий)
- теплопровод распределительный квартальный (существующий)
- водопровод (существующий)
- канализация самотечная (существующая)
- канализация напорная (существующая)
- трансформаторная подстанция (ТП) (существующая)
- пункт редуцирования газа (ПРГ) (существующий)
- источник тепловой энергии (существующий)
- водозабор (существующий)
- водонапорная башня (существующая)
- канализационная насосная станция, КНС (существующая)

Должность	ФИО	Подпись	Дата	Государственное задание № 834.4 на 2026 год			
И. о. директора	А.Н. Чуньков			Московская область, Рузский муниципальный округ			
Руководитель мастерской	Н.В. Макаров						
Начальник отдела	Е.В. Кимяева						
Главный архитектор проекта	Е.Д. Михайлова			Проект генерального плана Рузского муниципального округа Московской области применительно к населенному пункту п. дома отдыха "Лужки"	Стадия	Лист	Листов
						3	7
					НИИПИ градостроительства ГАУ МО «НИИПИ градостроительства»		
Проверил	Н.В. Макаров			Масштаб 1:10000			