


ПРОЕКТ ГЕНЕРАЛЬНОГО ПЛАНА РУЗСКОГО МУНИЦИПАЛЬНОГО ОКРУГА МОСКОВСКОЙ ОБЛАСТИ ПРИМЕНИТЕЛЬНО К НАСЕЛЕННОМУ ПУНКТУ П. ДОМА ОТДЫХА "ЛУЖКИ"

КАРТА ГРАНИЦ ЗЕМЕЛЬ ЛЕСНОГО ФОНДА С ОТОБРАЖЕНИЕМ ГРАНИЦ ЛЕСНИЧЕСТВ И ЛЕСОПАРКОВ НА ТЕРРИТОРИИ РУЗСКОГО МУНИЦИПАЛЬНОГО ОКРУГА МОСКОВСКОЙ ОБЛАСТИ ПРИМЕНИТЕЛЬНО К НАСЕЛЕННОМУ ПУНКТУ П. ДОМА ОТДЫХА "ЛУЖКИ"

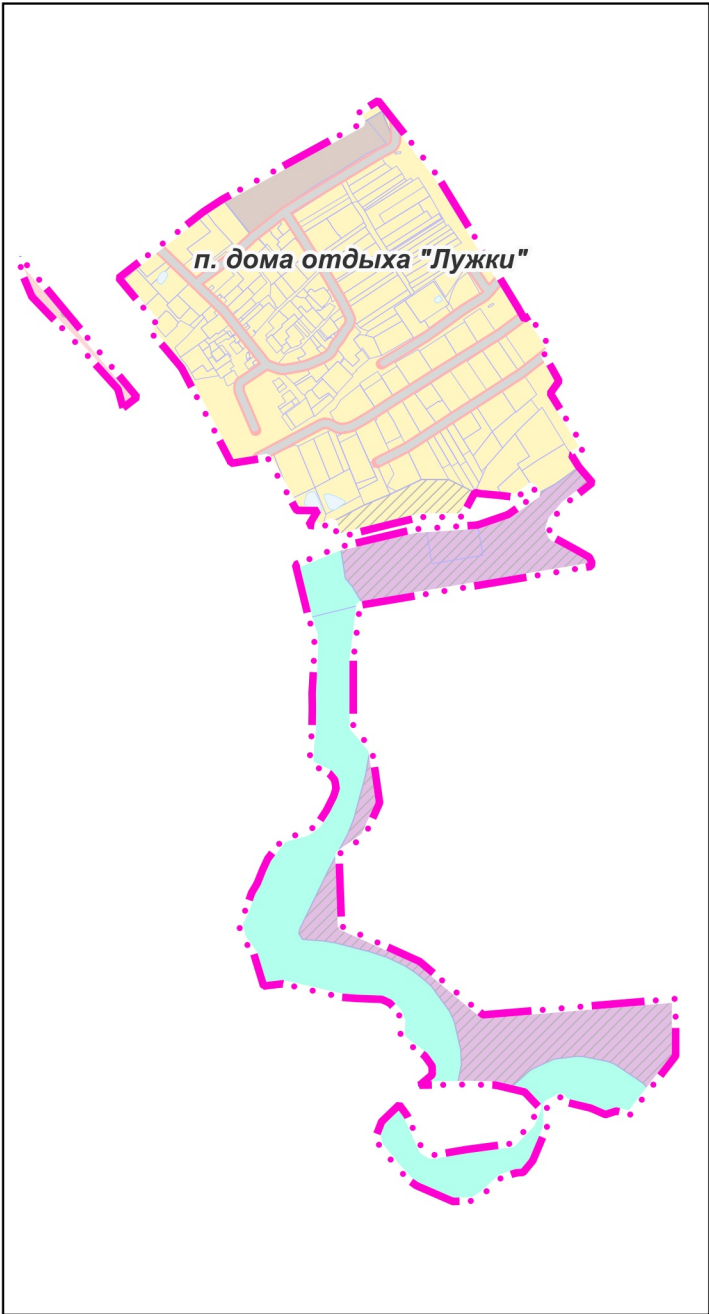

УСЛОВНЫЕ ОБОЗНАЧЕНИЯ

Границы



населенного пункта п. дома отдыха "Лужки" (утверждаемые)



земельных участков, поставленных на государственный кадастровый учет

Земли лесного фонда в границах рассматриваемой территории отсутствуют.

Должность	ФИО	Подпись	Дата	Государственное задание № 834.4 на 2026 год			
И. о. директора	А.Н. Чуньков			Московская область, Рузский муниципальный округ			
Руководитель мастерской	Н.В. Макаров						
Начальник отдела	Е.В. Кимеева						
Главный архитектор проекта	Е.Д. Михайлова			Проект генерального плана Рузского муниципального округа Московской области применительно к населенному пункту п. дома отдыха "Лужки"	Стадия	Лист	Листов
						6	7
Проверил	Н.В. Макаров			Карта границ земель лесного фонда с отображением границ лесничеств и лесопарков на территории Рузского муниципального округа Московской области применительно к населенному пункту п. дома отдыха "Лужки"	НИИПИ градогостроительства ГАОУ МО «НИИПИ градогостроительства»		