


ПРОЕКТ ГЕНЕРАЛЬНОГО ПЛАНА РУЗСКОГО МУНИЦИПАЛЬНОГО ОКРУГА МОСКОВСКОЙ ОБЛАСТИ ПРИМЕНИТЕЛЬНО К НАСЕЛЕННОМУ ПУНКТУ П. ДОМА ОТДЫХА "ЛУЖКИ"

КАРТА ГРАНИЦ ЗОН НЕГАТИВНОГО ВОЗДЕЙСТВИЯ СУЩЕСТВУЮЩИХ И ПЛАНИРУЕМЫХ ОБЪЕКТОВ КАПИТАЛЬНОГО СТРОИТЕЛЬСТВА РУЗСКОГО МУНИЦИПАЛЬНОГО ОКРУГА МОСКОВСКОЙ ОБЛАСТИ ПРИМЕНИТЕЛЬНО К НАСЕЛЕННОМУ ПУНКТУ П. ДОМА ОТДЫХА "ЛУЖКИ"

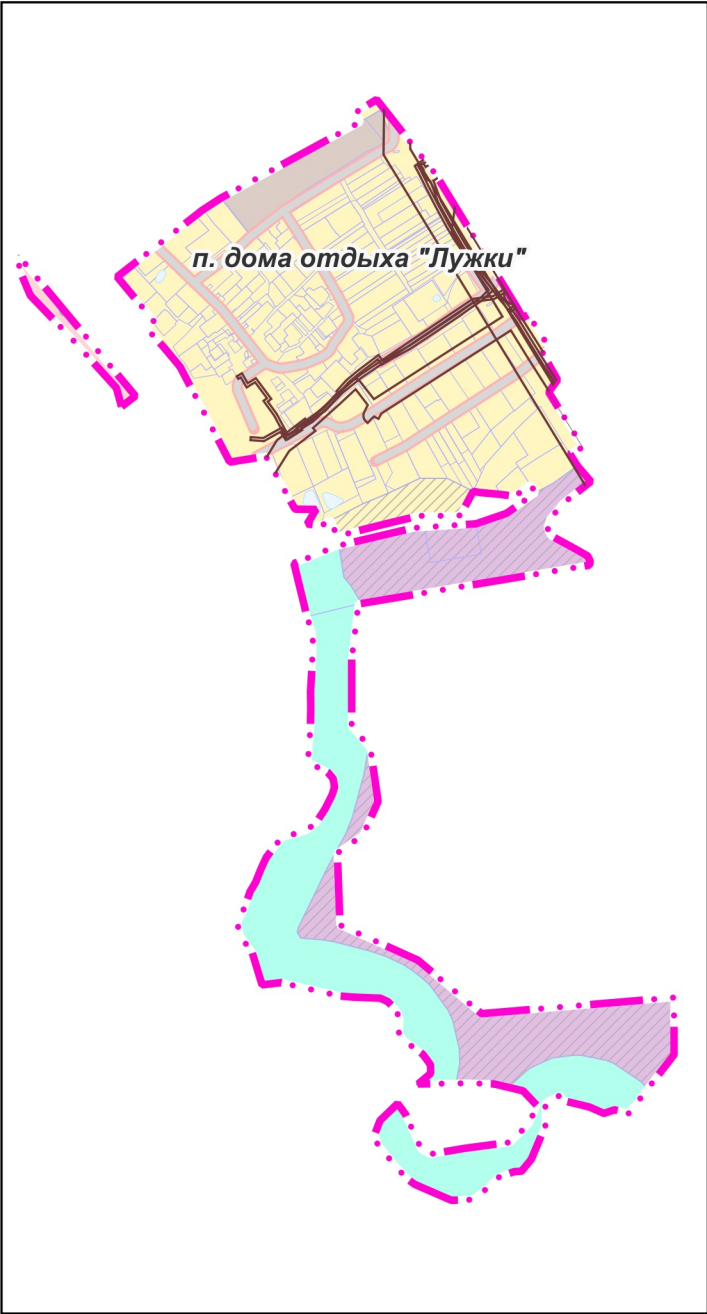

УСЛОВНЫЕ ОБОЗНАЧЕНИЯ

Границы

- населенного пункта п. дома отдыха "Лужки" (утверждаемые)
- земельных участков, поставленных на государственный кадастровый учет

Зоны с особыми условиями использования территории

- охрannая зона газопроводов и систем газоснабжения
- охрannая зона объектов электроэнергетики, объектов электросетевого хозяйства и объектов по производству электрической энергии (вдоль линий электропередачи, вокруг подстанций)

Должность	ФИО	Подпись	Дата	Государственное задание № 834.4 на 2026 год			
И. о. директора	А.Н. Чуньков			Московская область, Рузский муниципальный округ			
Руководитель мастерской	Н.В. Макаров						
Начальник отдела	Е.В. Кимяева						
Главный архитектор проекта	Е.Д. Михайлова			Проект генерального плана Рузского муниципального округа Московской области применительно к населенному пункту п. дома отдыха "Лужки"	Стадия	Лист	Листов
						1	4
				Карта границ зон негативного воздействия существующих и планируемых объектов капитального строительства Рузского муниципального округа Московской области применительно к населенному пункту п. дома отдыха "Лужки"	НИИПИ градоостроительства <b>ГАУ МО «НИИПИ градоостроительства»</b>		
Проверил	Н.В. Макаров						
				Масштаб 1:10000			