



ПРОЕКТ ГЕНЕРАЛЬНОГО ПЛАНА РУЗСКОГО МУНИЦИПАЛЬНОГО ОКРУГА МОСКОВСКОЙ ОБЛАСТИ ПРИМЕНИТЕЛЬНО К НАСЕЛЕННОМУ ПУНКТУ П. ДОМА ОТДЫХА "ЛУЖКИ"



КАРТА СУЩЕСТВУЮЩЕГО ИСПОЛЬЗОВАНИЯ В ГРАНИЦАХ РУЗСКОГО МУНИЦИПАЛЬНОГО ОКРУГА МОСКОВСКОЙ ОБЛАСТИ ПРИМЕНИТЕЛЬНО К НАСЕЛЕННОМУ ПУНКТУ П. ДОМА ОТДЫХА "ЛУЖКИ"

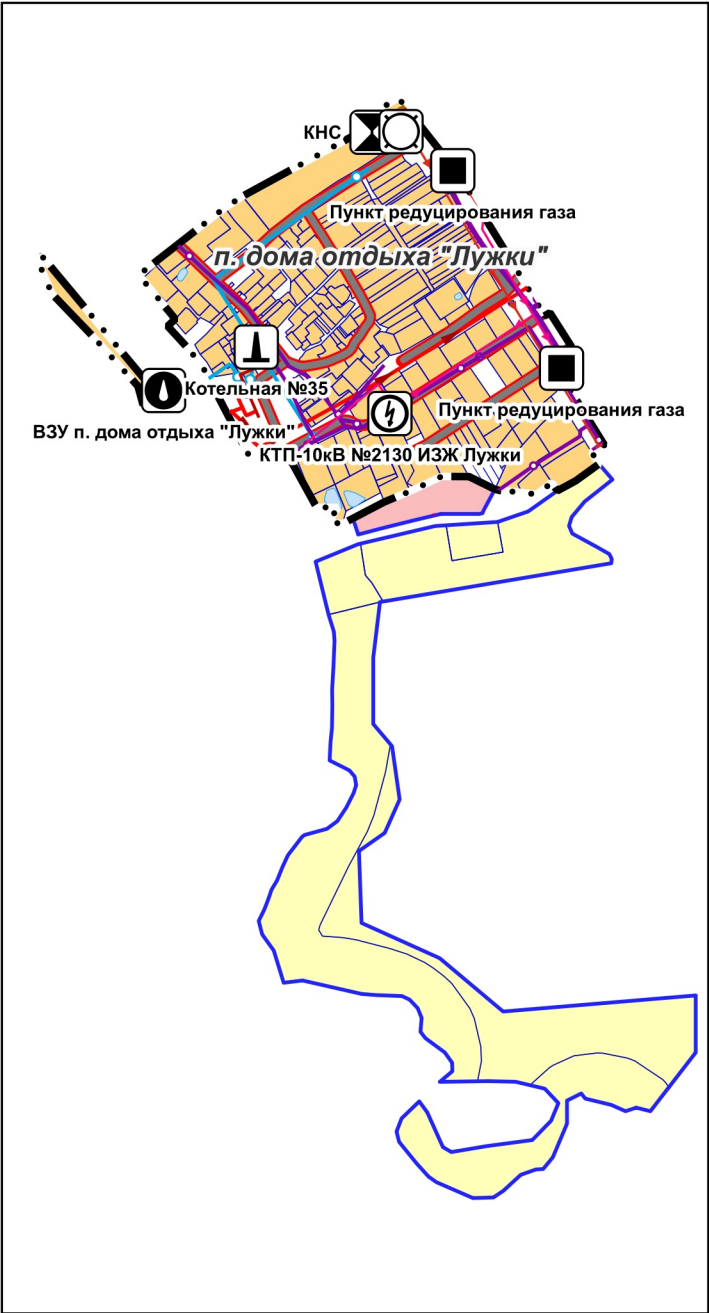





УСЛОВНЫЕ ОБОЗНАЧЕНИЯ

Границы

 населенного пункта п. дома отдыха "Лужки" (утвержденные Решением Совета депутатов Рузского муниципального округа Московской области от 12.12.2025 № 360/61)

 разработки генерального плана  
 земельных участков, поставленных на государственный кадастровый учет

Земли по категориям

 территории неограниченной государственной собственности, земли без категории  
 земли населенных пунктов  
 земли сельскохозяйственного назначения  
 земли особо охраняемых территорий и объектов

Поверхностные водные объекты\*









 земли, покрытые поверхностными водами







*\* Отображены в информационных целях, не являются предметом утверждения генерального плана*

Существующие объекты транспортной инфраструктуры местного значения

 улицы в жилой застройке, местные улицы, проезды

Существующие объекты инженерной инфраструктуры местного значения

 линии электропередачи 35 кВ  
 линии электропередачи 10 кВ  
 газопровод распределительный высокого давления  
 газопровод распределительный среднего давления  
 теплопровод распределительный (квартальный)  
 водопровод  
 канализация самотечная  
 канализация напорная

 трансформаторная подстанция (ТП)  
 пункт редуцирования газа (ПРГ)  
 источник тепловой энергии  
 водозабор  
 водонапорная башня  
 канализационная насосная станция (КНС)

Должность	ФИО	Подпись	Дата	Государственное задание № 834.4 на 2026 год			
И. о. директора	А.Н. Чуньков			Московская область, Рузский муниципальный округ			
Руководитель мастерской	Н.В. Макаров						
Начальник отдела	Е.В. Кимяева						
Главный архитектор проекта	Е.Д. Михайлова						
				Проект генерального плана Рузского муниципального округа Московской области применительно к населенному пункту п. дома отдыха "Лужки"	Стадия	Лист	Листов
						2	7
					НИИПИ градостроительства ГАУ МО «НИИПИ градостроительства»		
Проверил	Н.В. Макаров			Масштаб 1:10000			