


ПРОЕКТ ГЕНЕРАЛЬНОГО ПЛАНА РУЗСКОГО МУНИЦИПАЛЬНОГО ОКРУГА МОСКОВСКОЙ ОБЛАСТИ ПРИМЕНИТЕЛЬНО К НАСЕЛЕННОМУ ПУНКТУ П. ДОМА ОТДЫХА "ЛУЖКИ"

КАРТА ПЛАНИРУЕМОГО РАЗВИТИЯ ТРАНСПОРТНОЙ ИНФРАСТРУКТУРЫ В ГРАНИЦАХ РУЗСКОГО МУНИЦИПАЛЬНОГО ОКРУГА МОСКОВСКОЙ ОБЛАСТИ ПРИМЕНИТЕЛЬНО К НАСЕЛЕННОМУ ПУНКТУ П. ДОМА ОТДЫХА "ЛУЖКИ"

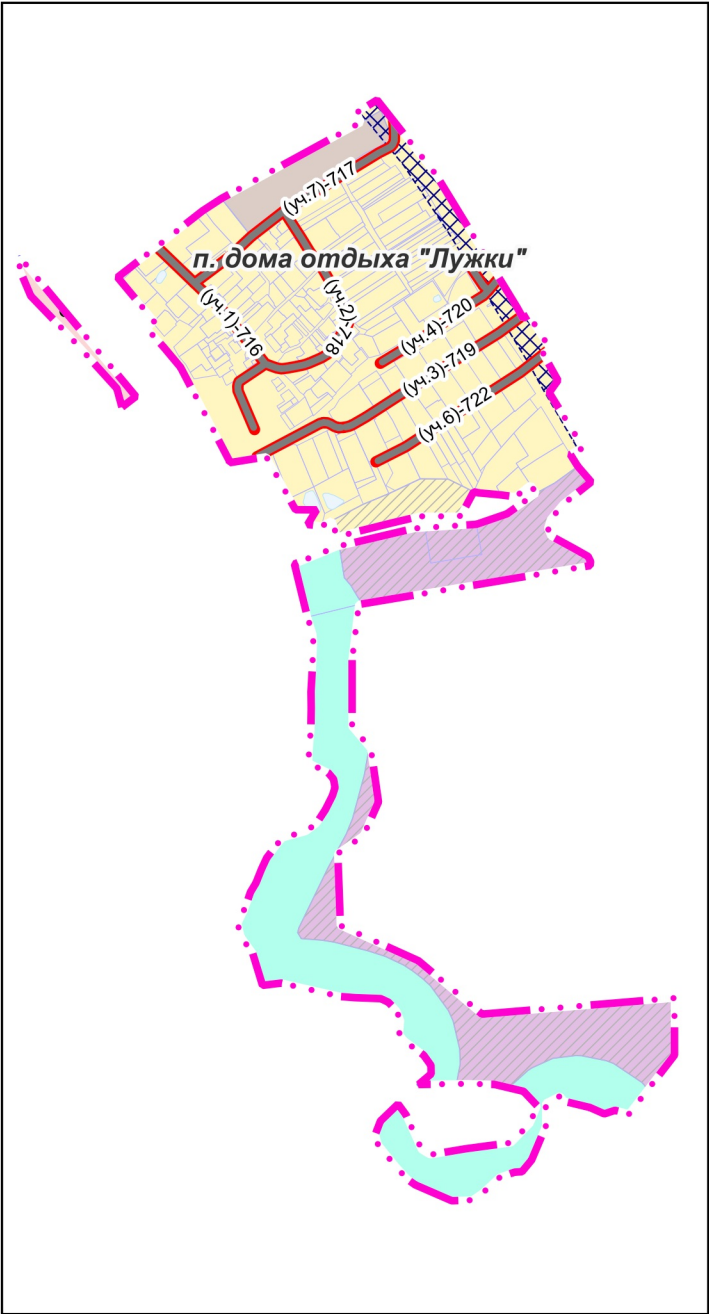

УСЛОВНЫЕ ОБОЗНАЧЕНИЯ

Границы



населенного пункта п. дома отдыха "Лужки" (утверждаемые)



земельных участков, поставленных на государственный кадастровый учет

Линейные объекты транспортной инфраструктуры



улицы в жилой застройке, местные улицы, проезды (существующие)



зона планируемого линейного инженерного объекта автомобильного транспорта в соответствии с СТП ТО МО\*

\* В соответствии со Схемой территориального планирования транспортного обслуживания Московской области, утвержденной Постановлением Правительства Московской области № 1843-ПП от 29.12.2025

Должность	ФИО	Подпись	Дата	Государственное задание № 834.4 на 2026 год			
И. о. директора	А.Н. Чуньков			Московская область, Рузский муниципальный округ			
Руководитель мастерской	Н.В. Макаров						
Начальник отдела	Е.В. Кимяева						
Главный архитектор проекта	Е.Д. Михайлова						
				Проект генерального плана Рузского муниципального округа Московской области применительно к населенному пункту п. дома отдыха "Лужки"	Стадия	Лист	Листов
						4	7
					НИИПИ градостроительства ГАОУ МО «НИИПИ градостроительства»		
Проверил	Н.В. Макаров			Карта планируемого развития транспортной инфраструктуры в границах Рузского муниципального округа Московской области применительно к населенному пункту п. дома отдыха "Лужки"	Масштаб 1:10000		