



**АДМИНИСТРАЦИЯ  
РУЗСКОГО ГОРОДСКОГО ОКРУГА  
МОСКОВСКОЙ ОБЛАСТИ**

143100, Московская область, г. Руза, ул. Солнцева, дом 11, тел./факс 8 (49627) 24-230  
e-mail: [region\\_ruza@mail.ru](mailto:region_ruza@mail.ru), [info@ruzaregion.ru](mailto:info@ruzaregion.ru), [www.ruzaregion.ru](http://www.ruzaregion.ru)  
ИНН 5075003287, КПП 507501001, ОГРН 1025007589199, ОКПО 05373941

**ПОСТАНОВЛЕНИЕ**

от 06.08.2024 № 4638

об установлении публичного сервитута в порядке главы V.7. Земельного кодекса Российской Федерации по адресу (местоположение): Московская область, г. Руза, п. Бабаево в пользу АО "Мособлгаз" в целях строительства, реконструкции, эксплуатации, капитального ремонта линейного объекта системы газоснабжения, его неотъемлемых технологических частей «Газопровод низкого давления к жилому дому, расположенному на земельном участке с кадастровым номером 50:19:0040412:217 по адресу: Московская область, Рузский г.о., д. Сухарево, 54А. Догазификация д. Сухарево Рузского г.о., Московской области» для выполнения мероприятий по подводке газа до границ не газифицированных домовладений, расположенных в газифицированных населенных пунктах, в соответствии с поручением Президента Российской Федерации Федеральному Собранию Российской Федерации от 21.04.2021 (Перечень поручений утвержден Президентом РФ 02.05.2021 №Пр-753)

В соответствии с Земельным кодексом Российской Федерации, Федеральным законом от 06.10.2003 № 131-ФЗ «Об общих принципах организации местного самоуправления в Российской Федерации», Законом Московской области № 23/96-ОЗ «О регулировании земельных отношений в Московской области», руководствуясь Уставом Рузского городского округа, учитывая ходатайство АО "Мособлгаз" от 08.07.2024 № P001-8312869498-86067308,

**ПОСТАНОВЛЯЕТ:**

1. Установить публичный сервитут на срок 120 месяцев в отношении части земельного участка с кадастровым номером 50:19:0000000:9, площадью 118857505 кв. м, категорией земель - земли сельскохозяйственного назначения, видом разрешенного использования - для сельскохозяйственного производства, расположенного по адресу: обл.

Московская, р-н Рузский, в пользу АО "Мособлгаз", в целях строительства, реконструкции, эксплуатации, капитального ремонта линейного объекта системы газоснабжения, его неотъемлемых технологических частей - «Газопровод низкого давления к жилому дому, расположенному на земельном участке с кадастровым номером 50:19:0040412:217 по адресу: Московская область, Рузский г.о., д. Сухарево, 54А. Догазификация д. Сухарево Рузского г.о., Московской области» для выполнения мероприятий по подводке газа до границ не газифицированных домовладений, расположенных в газифицированных населенных пунктах, в соответствии с поручением Президента Российской Федерации Федеральному Собранию Российской Федерации от 21.04.2021 (Перечень поручений утвержден Президентом РФ 02.05.2021 №Пр-753), в границах в соответствии с приложением к настоящему Постановлению.

1.1. Срок, в течение которого использование земельных участков (их частей) и (или) расположенных на них объектов недвижимого имущества в соответствии с их разрешенным использованием будет в соответствии с п.п. 4 п. 1 ст. 39.41 Земельного Кодекса РФ невозможно или существенно затруднено: 1 (один) месяц для строительства.

1.2. Решение об установлении публичного сервитута принимается в соответствии Программой Правительства Московской области «Развитие газификации в Московской области до 2030 года», утвержденной постановлением Правительства Московской области от 20.12.2004 № 778/50.

1.3. Реквизиты нормативных актов, определяющих порядок установления зон с особыми условиями использования территорий и содержание ограничений прав на земельные участки в границах таких зон в случае, если публичный сервитут устанавливается в целях размещения инженерного сооружения, требующего установления зон с особыми условиями использования территорий - Постановление Правительства Российской Федерации от 20.11.2000 № 878 «Об утверждении Правил охраны газораспределительных сетей».

1.4. АО "Мособлгаз» привести земельные участки в состояние, пригодное для использования в соответствии с видом разрешенного использования, в срок не позднее чем 3 месяца после завершения деятельности.

2. Администрации в течение 5 рабочих дней направить копию настоящего Постановления в Управление Федеральной службы государственной регистрации, кадастра и картографии по Московской области для внесения сведений об установлении публичного сервитута в отношении земельного участка, указанного в пункте 1 настоящего Постановления, в Единый государственный реестр недвижимости.

3. Администрации в течение 5 рабочих дней разместить настоящее Постановление на официальном информационном сайте администрации - <http://www.ruzaregion.ru> в информационно-телекоммуникационной сети «Интернет».

4. Управлению земельных отношений в течение 5 рабочих дней направить обладателю публичного сервитута копию настоящего Постановления, сведения о лицах, являющихся правообладателями земельных участков, сведения о лицах, подавших заявления об учете их прав (обременений прав) на земельные участки, способах связи с ними, копии документов, подтверждающих права указанных лиц на земельные участки.

5. Контроль за выполнением настоящего Постановления возложить на  
Заместителя Главы Рузского городского округа В.Б. Буздину.

Глава городского округа

Н.Н. Пархоменко

Верно:

Начальник общего отдела

« 06 » 08 2024г.



О.П. Гаврилова

## ОПИСАНИЕ МЕСТОПОЛОЖЕНИЯ ГРАНИЦ

Публичный сервитут объекта «Газопровод низкого давления к жилому дому, расположенному на земельном участке с кадастровым номером 50:19:0040412:217 по адресу: Московская область, Рузский г.о., д. Сухарево, 54А. Догазификация д. Сухарево Рузского г.о., Московской области»

(наименование объекта, местоположение границ которого описано (далее - объект))

### Раздел 1

#### Сведения об объекте

№ п/п	Характеристики объекта	Описание характеристик
1	2	3
1	Местоположение объекта	Московская область, Рузский г.о., Сухарево д
2	Площадь объекта ± величина погрешности определения площади ( $P \pm \Delta P$ )	444 м <sup>2</sup> ± 7 м <sup>2</sup>
3	Иные характеристики объекта	Вид объекта реестра границ: Зона с особыми условиями использования территории Вид объекта по документу: Публичный сервитут объекта «Газопровод низкого давления к жилому дому, расположенному на земельном участке с кадастровым номером 50:19:0040412:217 по адресу: Московская область, Рузский г.о., д. Сухарево, 54А. Догазификация д. Сухарево Рузского г.о., Московской области» Содержание ограничений использования объектов недвижимости в пределах зоны или территории: Публичный сервитут для целей строительства, реконструкции, эксплуатации, капитального ремонта линейных объектов системы газоснабжения, их неотъемлемых технологических частей. Срок установления 10 лет (120 месяцев). Обладатель публичного сервитута: Акционерное Общество "Мособлгаз" (ИНН 5032292612, ОГРН 1175024034734). Адрес юридического лица: Московская область, город Одинцово, деревня Раздоры, километр 1-й (Рублёво-Успенского шоссе тер.), дом 1, корпус Б. Электронная почта: info@mosoblgaz.ru

**Раздел 2**

**Сведения о местоположении границ объекта**

**I. Система координат** МСК-50, зона 1

**2. Сведения о характерных точках границ объекта**


Обозначение характерных точек границ	Координаты, м		Метод определения координат характерной точки	Средняя квадратическая погрешность положения характерной точки (Mt), м	Описание обозначения точки на местности (при наличии)
	X	Y			
1	2	3	4	5	6
1	449 721,70	1 309 219,23	Аналитический метод	0,10	—
2	449 718,76	1 309 197,00		0,10	
3	449 731,14	1 309 196,22		0,10	
4	449 748,16	1 309 196,37		0,10	
5	449 758,06	1 309 197,00		0,10	
6	449 770,57	1 309 198,44		0,10	
7	449 785,76	1 309 200,63		0,10	
8	449 778,32	1 309 203,58		0,10	
9	449 770,05	1 309 202,40		0,10	
10	449 757,70	1 309 200,98		0,10	
11	449 748,02	1 309 200,37		0,10	
12	449 731,24	1 309 200,22		0,10	
13	449 723,28	1 309 200,72		0,10	
14	449 725,66	1 309 218,69		0,10	
15	449 729,79	1 309 247,52		0,10	
16	449 725,97	1 309 249,04		0,10	
1	449 721,70	1 309 219,23		0,10	

**3. Сведения о характерных точках части (частей) границы объекта**

1	2	3	4	5	6
—	—	—	—	—	—



Раздел 4  
План границ объекта

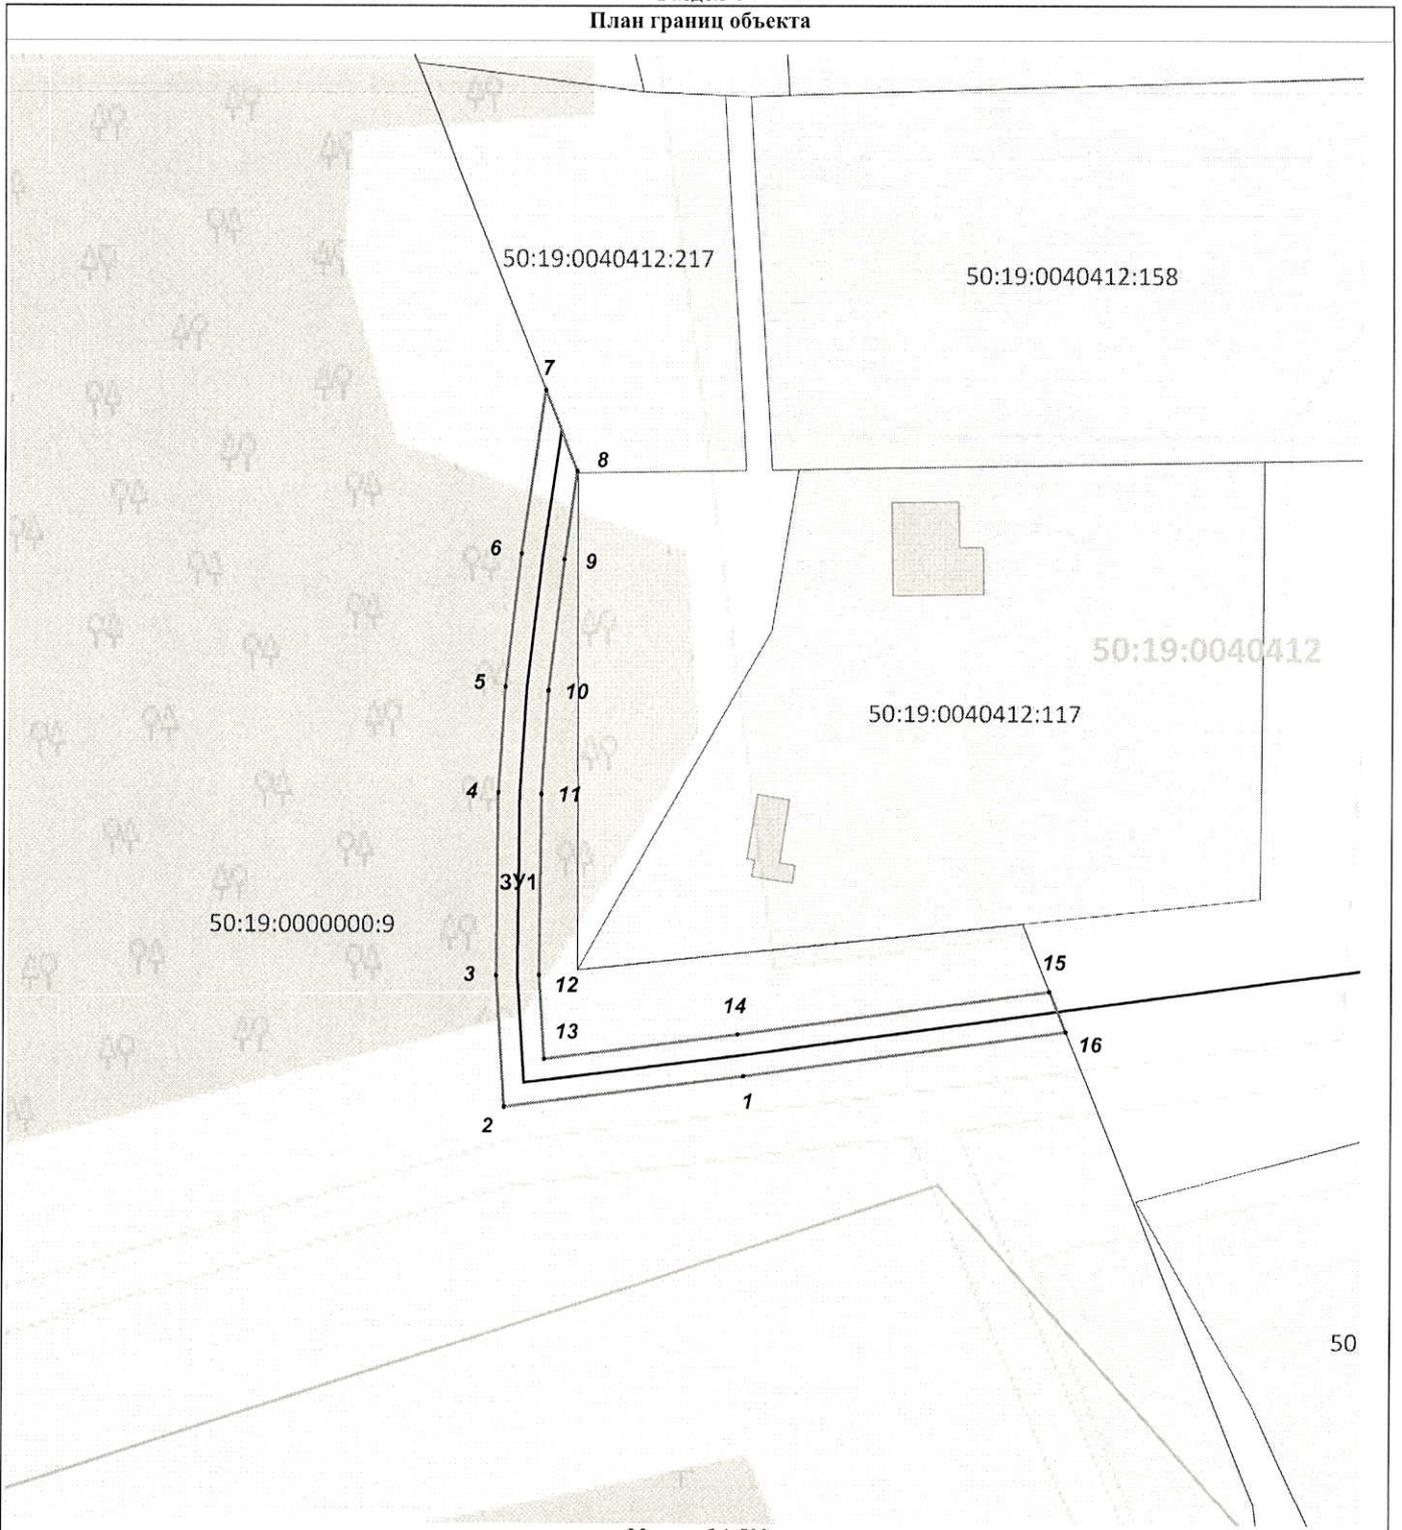

Масштаб 1:500

Используемые условные знаки и обозначения:

- 7 - характерная точка границы публичного сервитута
- - граница публичного сервитута
- - контур проектируемого объекта
- - граница кадастрового квартала по сведениям ЕГРН
- - граница земельного участка по сведениям ЕГРН
- - контур объекта недвижимости по сведениям ЕГРН

Подпись \_\_\_\_\_ Дата « 28 » марта 20 24 г.

Место для оттиска печати (при наличии) лица, составившего описание местоположения границ объекта

