



АДМИНИСТРАЦИЯ РУЗСКОГО ГОРОДСКОГО ОКРУГА МОСКОВСКОЙ ОБЛАСТИ

143100, Московская область, г. Руза, ул. Солнцева, дом 11, тел./факс 8 (49627) 24-230
e-mail: region.ruza@mail.ru, info@ruzaregion.ru, www.ruzaregion.ru
ИНН 5075003287, КПП 507501001, ОГРН 1025007589199, ОКПО 05373941

ПОСТАНОВЛЕНИЕ от 20.11.2023 № 3807

об установлении публичного сервитута в порядке главы V.7. Земельного кодекса Российской Федерации по адресу (местоположение): Московская область, Рузский г.о., д. Ивойлово в пользу АО "Мособлгаз" в целях размещения линейного объекта «Распределительный газопровод низкого давления Р <5 кПа по адресу: Московская область, г.о. Рузский, д. Ивойлово. Догазификация населенного пункта - д. Ивойлово, расположенного по адресу: Московская область, г.о. Рузский» для выполнения мероприятий по подводке газа до границ не газифицированных домовладений, расположенных в газифицированных населенных пунктах, в соответствии с поручением Президента Российской Федерации Федеральному Собранию Российской Федерации от 21.04.2021 (Перечень поручений утвержден Президентом РФ 02.05.2021 №Пр-753)

В соответствии с Земельным кодексом Российской Федерации, Федеральным законом от 06.10.2003 № 131-ФЗ «Об общих принципах организации местного самоуправления в Российской Федерации», Законом Московской области № 23/96-ОЗ «О регулировании земельных отношений в Московской области», руководствуясь Уставом Рузского городского округа, учитывая ходатайство АО "Мособлгаз" от 20.10.2023 № Р001-4909656807-78278291,

ПОСТАНОВЛЯЕТ:

1. Установить публичный сервитут на срок 588 месяцев в отношении земельных участков, согласно приложению № 1 к настоящему Постановлению, в пользу АО "Мособлгаз", в целях размещения линейного объекта «Распределительный газопровод низкого давления Р <5 кПа по адресу: Московская область, г.о. Рузский, д. Ивойлово. Догазификация населенного пункта - д. Ивойлово, расположенного по адресу: Московская область, г.о. Рузский» для выполнения мероприятий по подводке газа до границ не газифицированных домовладений, расположенных в газифицированных населенных пунктах, в соответствии с поручением Президента Российской Федерации Федеральному Собранию Российской Федерации от 21.04.2021 (Перечень поручений утвержден Президентом РФ 02.05.2021 №Пр-753), в границах в соответствии с приложением №2

"Описание местоположения границ " к настоящему Постановлению.

1.1. Срок, в течение которого использование земельных участков (их частей) и (или) расположенных на них объектов недвижимого имущества в соответствии с их разрешенным использованием будет в соответствии с п.п. 4 п. 1 ст. 39.41 Земельного Кодекса РФ невозможно или существенно затруднено - 3 месяца для строительства.

1.2. Реквизиты нормативных актов, определяющих порядок установления зон с особыми условиями использования территорий и содержание ограничений прав на земельные участки в границах таких зон в случае, если публичный сервитут устанавливается в целях размещения инженерного сооружения, требующего установления зон с особыми условиями использования территорий - Постановление Правительства Российской Федерации от 20.11.2000 № 878 «Об утверждении Правил охраны газораспределительных сетей».

1.3. АО "Мособлгаз" привести земельные участки в состояние для использования в соответствии с видом разрешенного использования.

2. Администрации в течение 5 рабочих дней направить копию настоящего Постановления в Управление Федеральной службы государственной регистрации, кадастра и картографии по Московской области для внесения сведений об установлении публичного сервитута в отношении земельных участков, указанных в пункте 1 настоящего Постановления, в Единый государственный реестр недвижимости.

3. Администрации в течение 5 рабочих дней разместить настоящее Постановление на официальном информационном сайте администрации - <http://www.ruzaregion.ru> в информационно-телекоммуникационной сети «Интернет».

4. Управлению земельных отношений в течение 5 рабочих дней направить владельцу публичного сервитута копию настоящего Постановления, сведения о лицах, являющихся правообладателями земельных участков, сведения о лицах, подавших заявления об учете их прав (обременений прав) на земельные участки, способах связи с ними, копии документов, подтверждающих права указанных лиц на земельные участки.

5. Контроль за выполнением настоящего Постановления возложить на Заместителя Главы Администрации Ю.Е. Голубину.

Глава городского округа

Н.Н. Пархоменко

Верно:
Начальник общего отдела
«20» 11 2023г.



О.П. Гаврилова



Приложение № 1
к Постановлению
от 20.11.2023 № 807

№	Кадастровый номер земельного участка	Адрес / описание местоположения
1	2	3
1	50:19:0000000:23430	Московская область, Рузский Городской округ
2	50:19:0000000:23386	Московская область, Рузский Городской округ

Раздел 2

Сведения о местоположении границ объекта

1. Система координат МСК-50, зона 1

2. Сведения о характерных точках границ объекта

Обозначение характерных точек границ	Координаты, м		Метод определения координат характерной точки	Средняя квадратическая погрешность положения характерной точки (Мт), м	Описание обозначения точки на местности (при наличии)
	X	Y			
1	2	3	4	5	6
Зона 1					
1	486 956,34	1 298 961,93	Метод спутниковых геодезических измерений (определений)	0,10	—
2	486 957,07	1 298 962,10		0,10	
3	486 954,88	1 299 000,30		0,10	
4	486 952,97	1 299 036,10		0,10	
5	486 951,90	1 299 045,56		0,10	
6	486 950,26	1 299 058,95		0,10	
7	486 946,29	1 299 058,46		0,10	
8	486 947,93	1 299 045,10		0,10	
9	486 949,36	1 299 032,04		0,10	
10	486 950,33	1 299 023,39		0,10	
11	486 952,35	1 299 010,35		0,10	
12	486 952,49	1 299 006,17		0,10	
13	486 952,54	1 299 004,43		0,10	
14	486 953,01	1 298 988,83		0,10	
15	486 953,43	1 298 974,33		0,10	
1	486 956,34	1 298 961,93		0,10	
Зона 2					


Раздел 2

Сведения о местоположении границ объекта					
1	2	3	4	5	6
16	487 084,65	1 299 047,10	Метод спутниковых геодезических измерений (определений)	0,10	—
17	487 082,49	1 299 051,21		0,10	
18	487 075,47	1 299 062,48		0,10	
19	487 068,95	1 299 076,38		0,10	
20	487 054,43	1 299 103,00		0,10	
21	487 031,29	1 299 156,25		0,10	
22	487 024,04	1 299 174,60		0,10	
23	487 020,76	1 299 179,76		0,10	
24	487 010,97	1 299 190,88		0,10	
25	487 003,86	1 299 200,19		0,10	
26	487 010,04	1 299 189,36		0,10	
27	487 015,45	1 299 179,71		0,10	
28	487 017,55	1 299 177,35		0,10	
29	487 020,46	1 299 172,77		0,10	
30	487 024,07	1 299 163,58		0,10	
31	487 041,27	1 299 128,97		0,10	
32	487 057,86	1 299 095,17		0,10	
33	487 057,89	1 299 095,11		0,10	
34	487 068,67	1 299 073,53		0,10	
35	487 068,92	1 299 073,07		0,10	

Раздел 2

Сведения о местоположении границ объекта					
1	2	3	4	5	6
36	487 077,03	1 299 058,75	Метод спутниковых геодезических измерений (определений)	0,10	—
37	487 077,37	1 299 058,19		0,10	
16	487 084,65	1 299 047,10		0,10	
Зона 3					
38	487 018,73	1 299 214,47	Метод спутниковых геодезических измерений (определений)	0,10	—
39	487 001,44	1 299 204,43		0,10	
40	487 003,43	1 299 200,94		0,10	
41	487 020,71	1 299 210,98		0,10	
38	487 018,73	1 299 214,47		0,10	
3. Сведения о характерных точках части (частей) границы объекта					
1	2	3	4	5	6
—	—	—	—	—	—

Раздел 4
План границ объекта

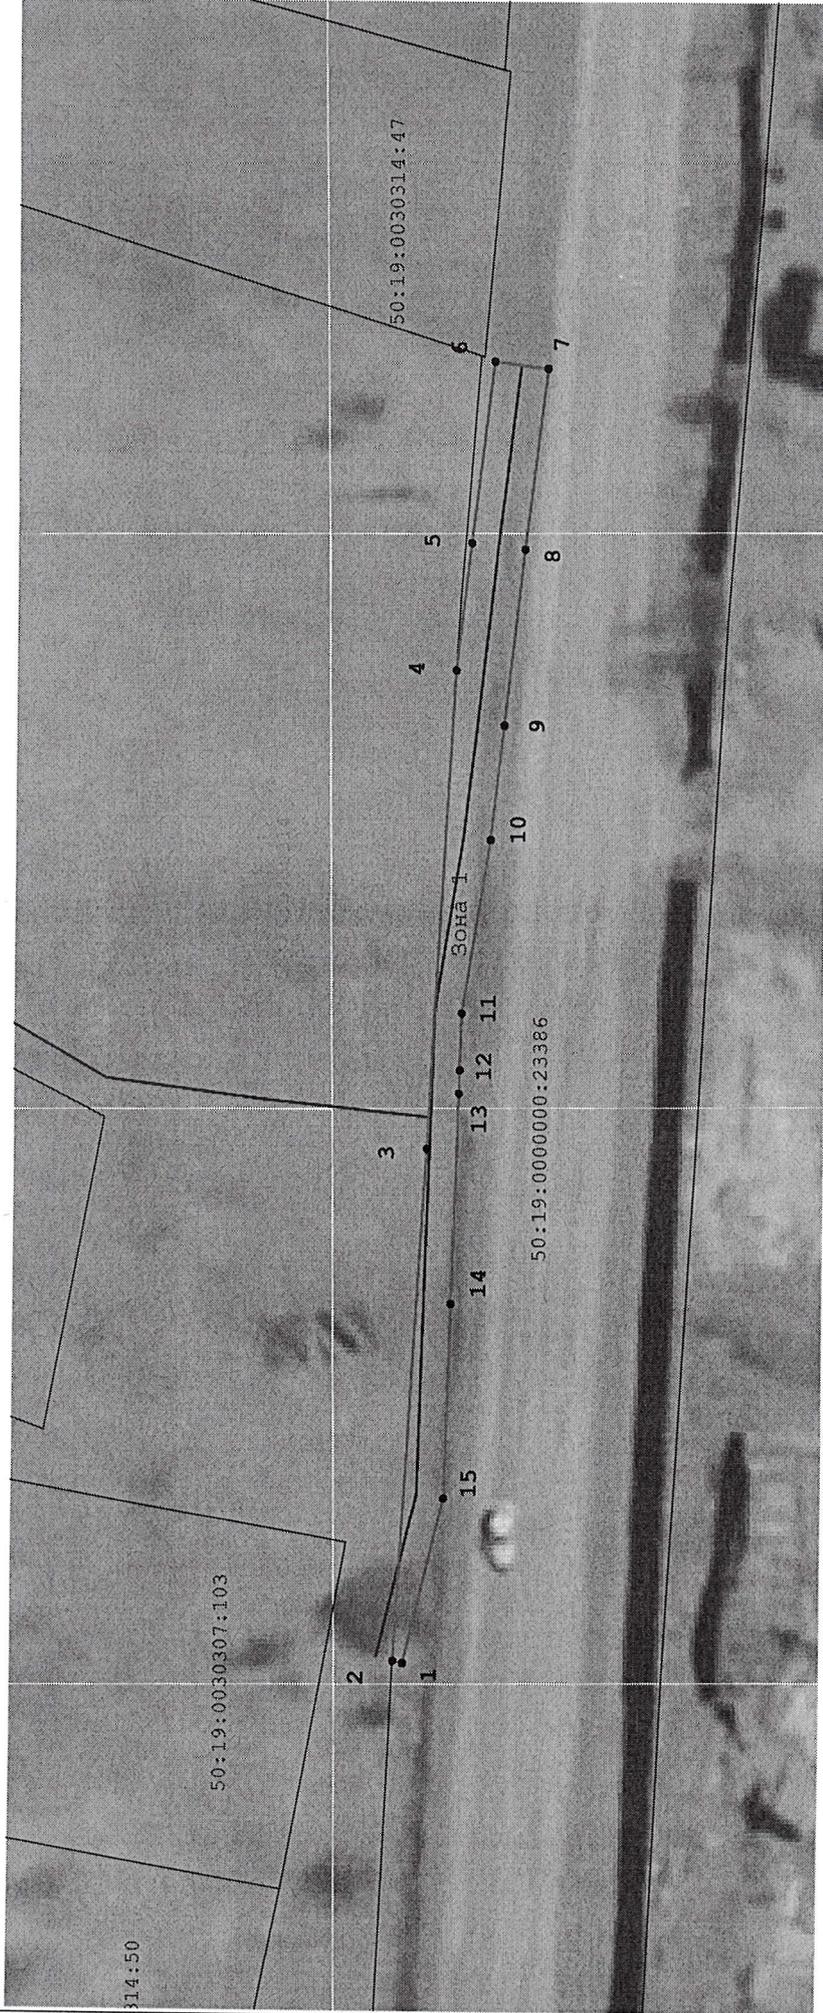

Масштаб 1:400

Используемые условные знаки и обозначения:

— - Существующие земельные участки по сведениям ЕГРН

— - Границы публичного сервитута

• - Характерная точка границ публичного сервитута

50:14:0030401:14 - Кадастровый номер земельного участка

∟ - Проектное местоположение инженерного сооружения

50:14:0030417 - Обозначение кадастрового квартала

Подпись _____

Дата « 9 » октября 20 23 г.

Место для отиска печати (при наличии) _____, составившего описание местоположения границ объекта



Раздел 4
План границ объекта



Масштаб 1:400

Используемые условные знаки и обозначения:

- - Существующие земельные участки по сведениям ЕГРН
- - Границы публичного сервитута
- - Характерная точка границ публичного сервитута
- 50:04:0080401:14 - Кадастровый номер земельного участка
- - Проектное местоположение инженерного сооружения
- 50:14:0030417 - Обозначение кадастрового квартала

Подпись _____ Дата « 9 » октября 20 23 г.

Место для оттиска печати (при наличии) лица, составившего описание местоположения границ объекта



Раздел 4
План границ объекта



Масштаб 1:400

Используемые условные знаки и обозначения:

- - Существующие земельные участки по сведениям ЕГРН
- - Границы публичного сервитута
- - Характерная точка границ публичного сервитута
- 50:04:0080401:14 - Кадастровый номер земельного участка
- - Проектное местоположение инженерного сооружения
- 50:14:0030417 - Обозначение кадастрового квартала

Подпись _____ Дата « 9 » октября 20 23 г.

Место для оттиска печати (при наличии) лица, составившего описание местоположения границ объекта



Прохождение границы		Описание прохождения границы
от точки	до точки	
1	2	3
—	—	—