



АДМИНИСТРАЦИЯ РУЗСКОГО ГОРОДСКОГО ОКРУГА МОСКОВСКОЙ ОБЛАСТИ

143100, Московская область, г. Руза, ул. Солнцева, дом 11, тел./факс 8 (49627) 24-230
e-mail: region.ruza@mail.ru, info@ruzaregion.ru, www.ruzaregion.ru
ИНН 5075003287, КПП 507501001, ОГРН 1025007589199, ОКПО 05373941

ПОСТАНОВЛЕНИЕ

от 28.11.2023 № 8039

об установлении публичного сервитута в порядке главы V.7. Земельного кодекса Российской Федерации по адресу (местоположение): Московская область, Рузский городской округ, п. Дорохово в пользу АО "Мособлгаз" в целях для строительства, реконструкции, эксплуатации линейных объектов системы газоснабжения «Распределительные газопроводы среднего давления Р<0,3 МПа. расположенные по адресу: Московская область, Рузский г.о., п. Дорохово и Московская область, Одинцовский г.о. Догазификация п. Дорохово Рузского г.о. и Одинцовского г.о.».

В соответствии с Земельным кодексом Российской Федерации, Федеральным законом от 06.10.2003 № 131-ФЗ «Об общих принципах организации местного самоуправления в Российской Федерации», Законом Московской области № 23/96-ОЗ «О регулировании земельных отношений в Московской области», руководствуясь Уставом Рузского городского округа, учитывая ходатайство АО "Мособлгаз" от 30.10.2023 № P001-8312869498-78551666,

ПОСТАНОВЛЯЕТ:

1. Установить публичный сервитут на срок 588 месяцев в отношении земельных участков, согласно приложению № 1 к настоящему Постановлению, в пользу АО "Мособлгаз", в целях для строительства, реконструкции, эксплуатации линейных объектов системы газоснабжения «Распределительные газопроводы среднего давления Р<0,3 МПа. расположенные по адресу: Московская область, Рузский г.о., п. Дорохово и Московская область, Одинцовский г.о. Догазификация п. Дорохово Рузского г.о. и Одинцовского г.о.»., в границах в соответствии с приложением №2 "Графическое описание" к настоящему Постановлению.

1.1. Срок, в течение которого использование земельных участков (их частей) и (или) расположенных на них объектов недвижимого имущества в соответствии с их разрешенным использованием будет в соответствии с п.п. 4 п. 1 ст. 39.41 Земельного Кодекса РФ невозможно или существенно затруднено - 3 месяца для строительства.

1.2. Реквизиты нормативных актов, определяющих порядок установления зон с особыми условиями использования территорий и содержание ограничений прав на земельные участки в границах таких зон в случае, если публичный сервитут устанавливается в целях размещения инженерного сооружения, требующего установления зон с особыми условиями использования

ГРАФИЧЕСКОЕ ОПИСАНИЕ
местоположения границ населенных пунктов, территориальных
зон, особо охраняемых природных территорий, зон с особыми
условиями использования территории

«Распределительные газопроводы среднего давления $P \leq 0,3$ МПа, расположенные по адресу: Московская область, Рузский г.о., п. Дорохово и Московская область, Одинцовский г.о. Догазификация п. Дорохово Рузского г.о. и Одинцовского г.о.»

(наименование объекта, местоположение границ которого описано (далее - объект))

Раздел 1

| Сведения об объекте | | |
|---------------------|---|--|
| № п/п | Характеристики объекта | Описание характеристик |
| 1 | 2 | 3 |
| 1 | Местоположение объекта | Московская область, Рузский г.о. п. Дорохово |
| 2 | Площадь объекта \pm величина погрешности определения площади ($P \pm \Delta P$) | $600 \text{ м}^2 \pm 9 \text{ м}^2$ |
| 3 | Иные характеристики объекта | - |


Раздел 2

Сведения о местоположении границ объекта

1. Система координат МСК-50, зона 1

2. Сведения о характерных точках границ объекта

| Обозначение характерных точек границ | Координаты, м | | Метод определения координат характерной точки | Средняя квадратическая погрешность положения характерной точки (M _t), м | Описание обозначения точки на местности (при наличии) |
|--|---------------|--------------|---|--|--|
| | X | Y | | | |
| 1 | 2 | 3 | 4 | 5 | 6 |
| контур 1 | | | | | |
| 1 | 446 508,76 | 1 306 506,61 | Аналитический метод | 0,10 | — |
| 2 | 446 506,88 | 1 306 509,91 | | 0,10 | |
| 3 | 446 499,65 | 1 306 505,90 | | 0,10 | |
| 4 | 446 484,89 | 1 306 497,92 | | 0,10 | |
| 5 | 446 484,78 | 1 306 497,85 | | 0,10 | |
| 6 | 446 482,22 | 1 306 496,42 | | 0,10 | |
| 7 | 446 491,15 | 1 306 478,51 | | 0,10 | |
| 8 | 446 494,47 | 1 306 480,36 | | 0,10 | |
| 9 | 446 494,65 | 1 306 480,46 | | 0,10 | |
| 10 | 446 487,16 | 1 306 495,48 | | 0,10 | |
| 1 | 446 508,76 | 1 306 506,61 | | 0,10 | |
| контур 2 | | | | | |
| 1 | 446 471,71 | 1 306 303,47 | Аналитический метод | 0,10 | — |
| 2 | 446 472,28 | 1 306 304,51 | | 0,10 | |
| 3 | 446 472,66 | 1 306 305,70 | | 0,10 | |
| 4 | 446 472,73 | 1 306 306,85 | | 0,10 | |
| 5 | 446 472,54 | 1 306 308,43 | | 0,10 | |
| 6 | 446 471,19 | 1 306 310,21 | | 0,10 | |
| 7 | 446 458,47 | 1 306 322,52 | | 0,10 | |
| 8 | 446 431,47 | 1 306 351,04 | | 0,10 | |
| 9 | 446 428,63 | 1 306 348,40 | | 0,10 | |
| 10 | 446 455,63 | 1 306 319,71 | | 0,10 | |
| 11 | 446 468,42 | 1 306 307,33 | | 0,10 | |
| 12 | 446 468,72 | 1 306 306,39 | | 0,10 | |
| 1 | 446 471,71 | 1 306 303,47 | | 0,10 | |
| контур 3 | | | | | |
| 1 | 446 319,77 | 1 306 383,64 | Аналитический метод | 0,10 | — |
| 2 | 446 311,54 | 1 306 382,13 | | 0,10 | |
| 3 | 446 271,52 | 1 306 361,10 | | 0,10 | |
| 4 | 446 266,37 | 1 306 357,96 | | 0,10 | |
| 5 | 446 268,00 | 1 306 354,54 | | 0,10 | |
| 6 | 446 272,90 | 1 306 357,26 | | 0,10 | |
| 7 | 446 290,76 | 1 306 367,21 | | 0,10 | |
| 8 | 446 306,69 | 1 306 375,96 | | 0,10 | |
| 9 | 446 306,93 | 1 306 376,10 | | 0,10 | |
| 1 | 446 319,77 | 1 306 383,64 | | 0,10 | |
| 3. Сведения о характерных точках части (частей) границы объекта | | | | | |
| 1 | 2 | 3 | 4 | 5 | 6 |
| — | — | — | — | — | — |

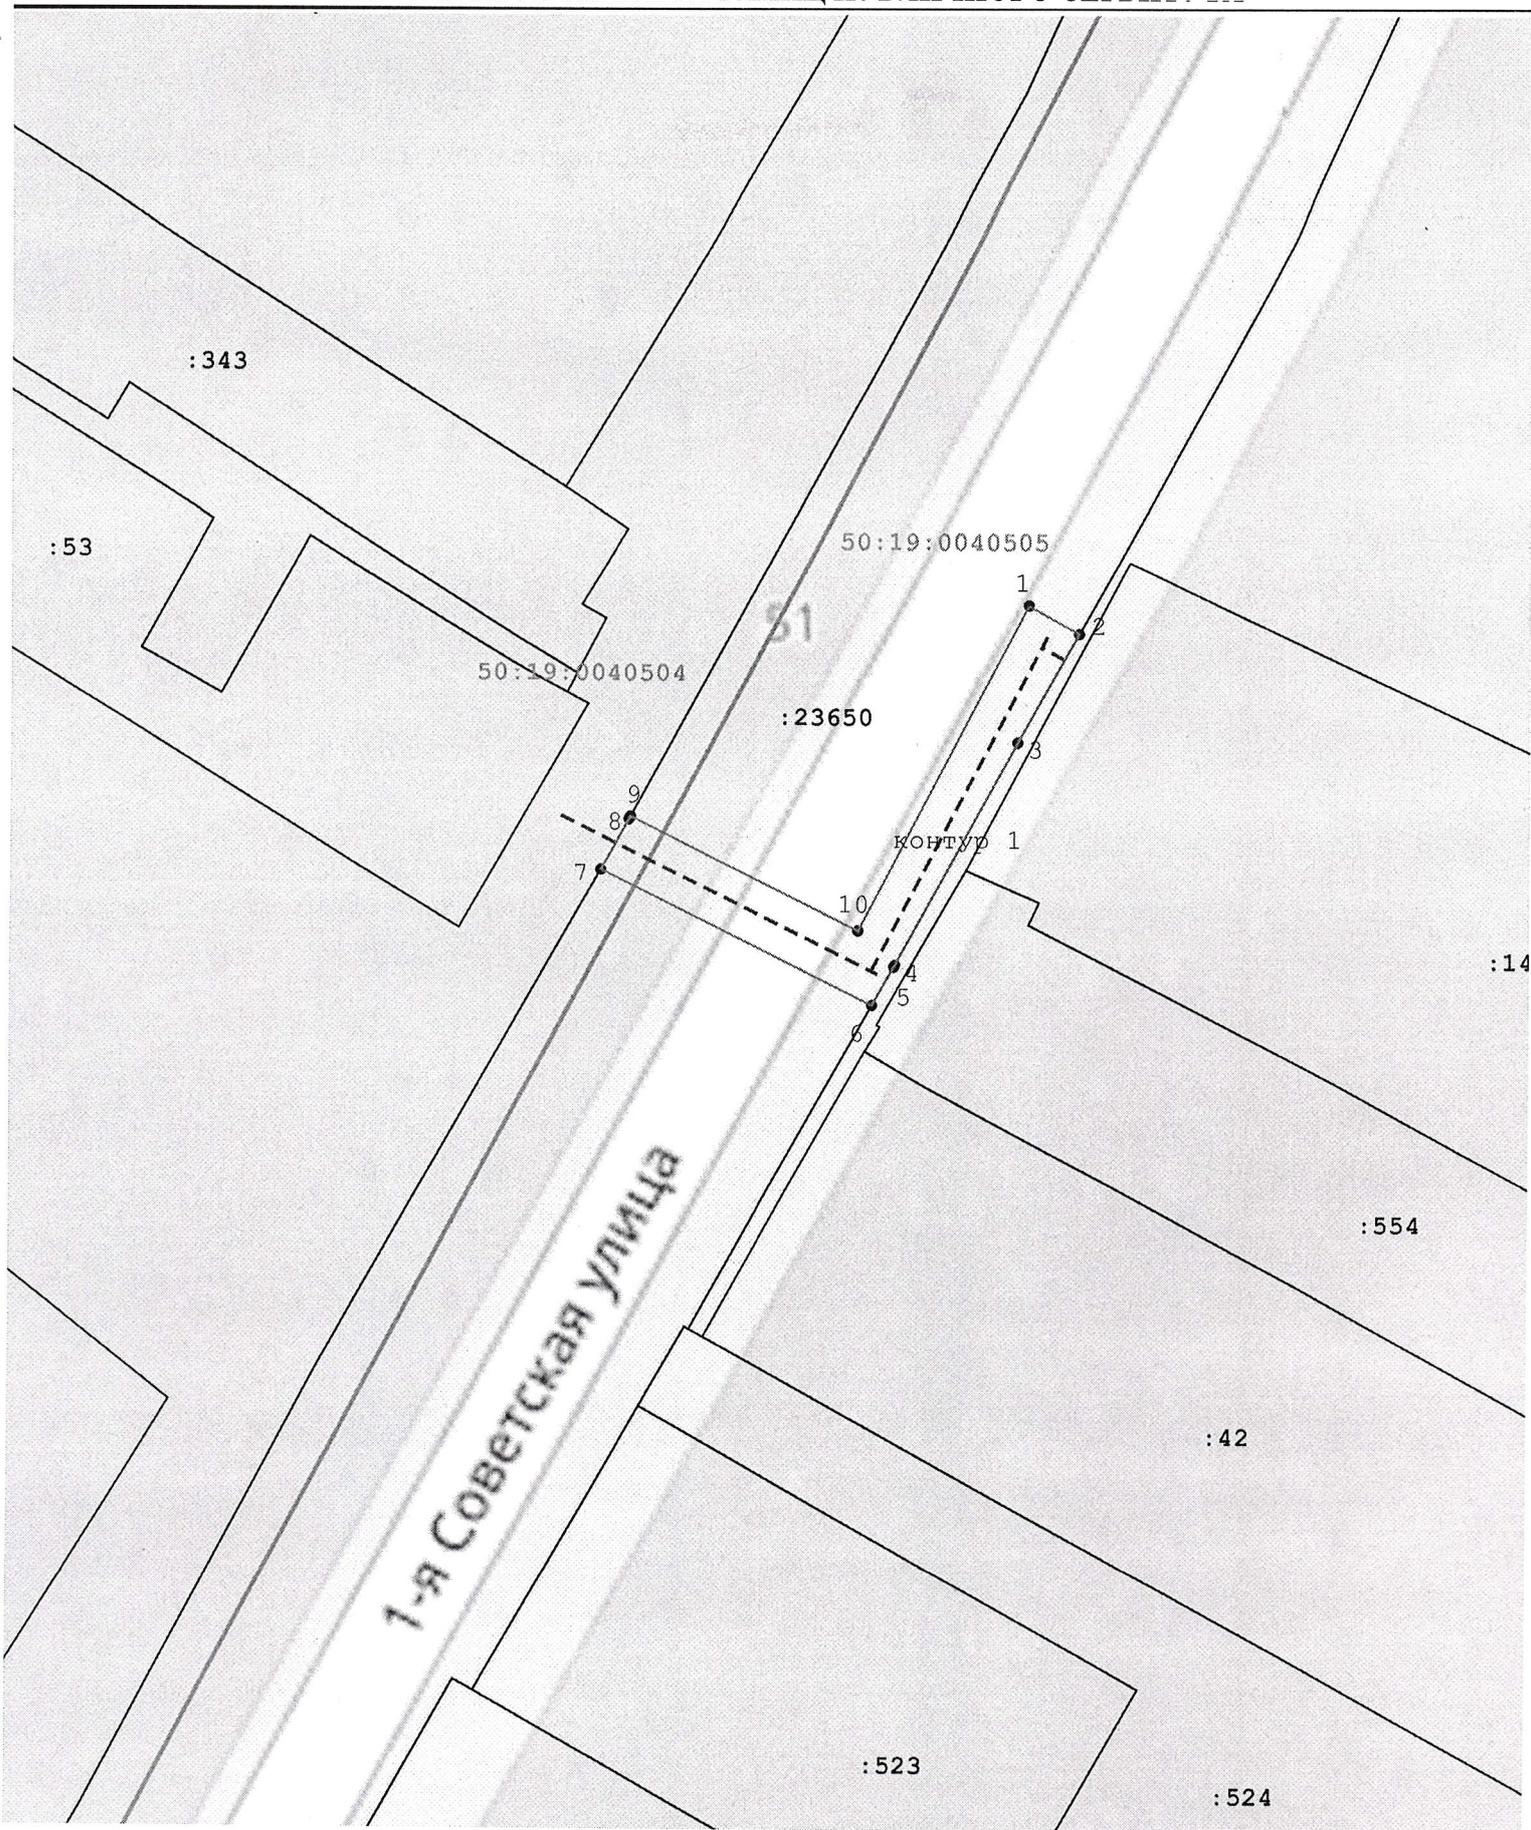


Масштаб 1:500

Словные обозначения:

- граница кадастрового квартала;
- часть границы, сведения ЕГРН о которой позволяют однозначно определить ее положение на местности;
- 1 - характерная точка границы публичного сервитута;
- проектируемый газопровод;
- 50:19:0040504 - номер кадастрового квартала;
- :23650 - обозначение земельного участка, сведения котором содержатся в ЕГРН;
- граница публичного сервитута.


улица Вижене

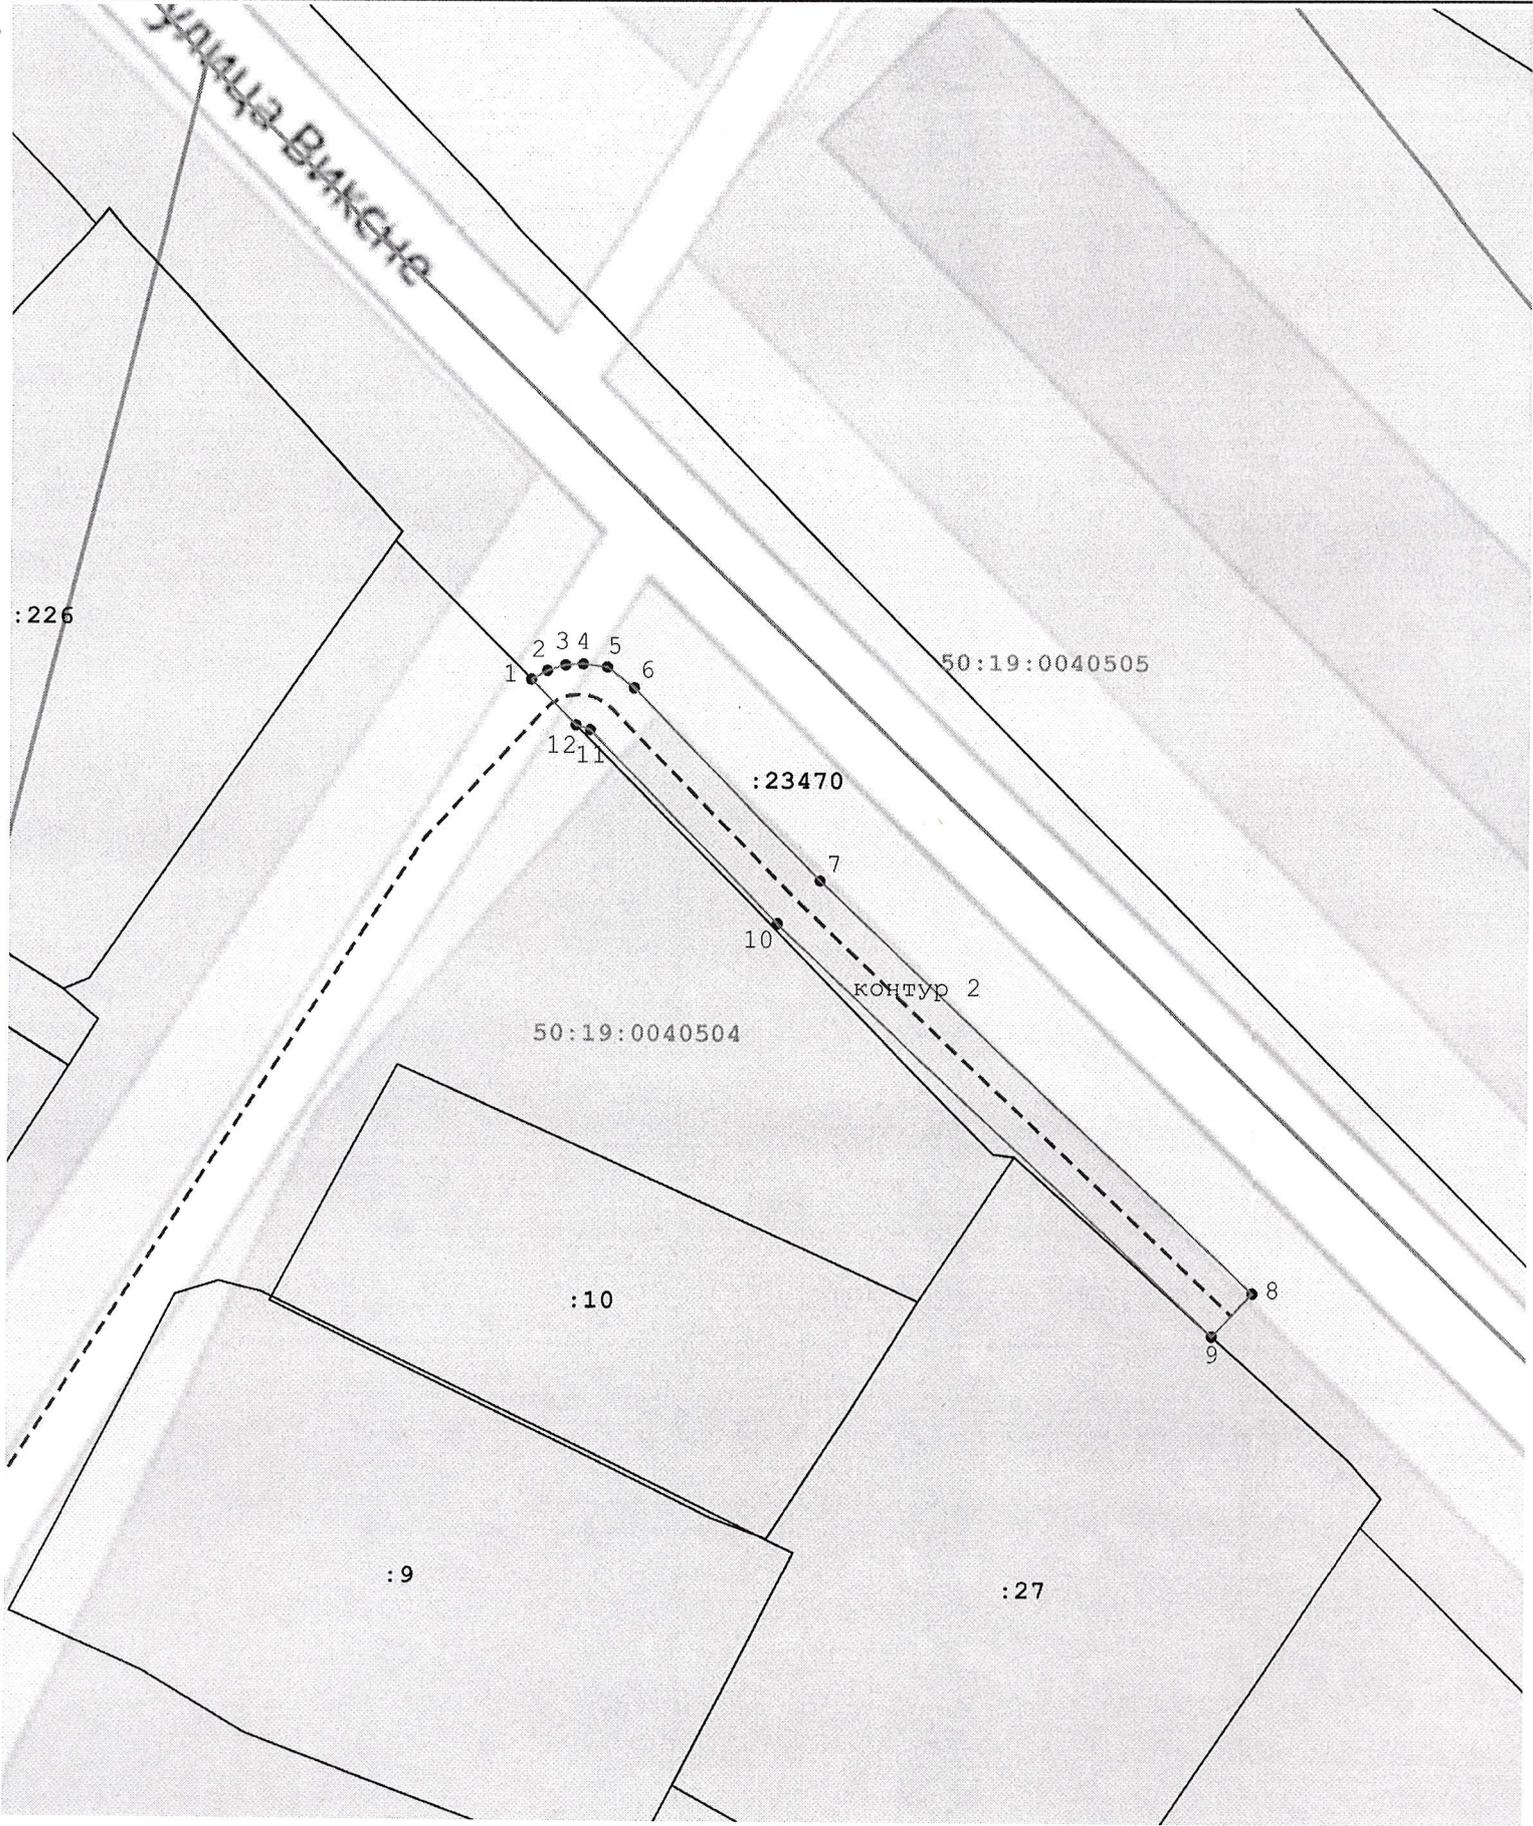

Масштаб 1:500

Условные обозначения:

-  - граница кадастрового квартала;
-  - часть границы, сведения ЕГРН о которой позволяют однозначно определить ее положение на местности;
-  1 - характерная точка границы публичного сервитута;
-  - граница публичного сервитута.
- 50:19:0040504 - номер кадастрового квартала;
- :23470 - обозначение земельного участка, сведения котором содержатся в ЕГРН;
-  - проектируемый газопровод;

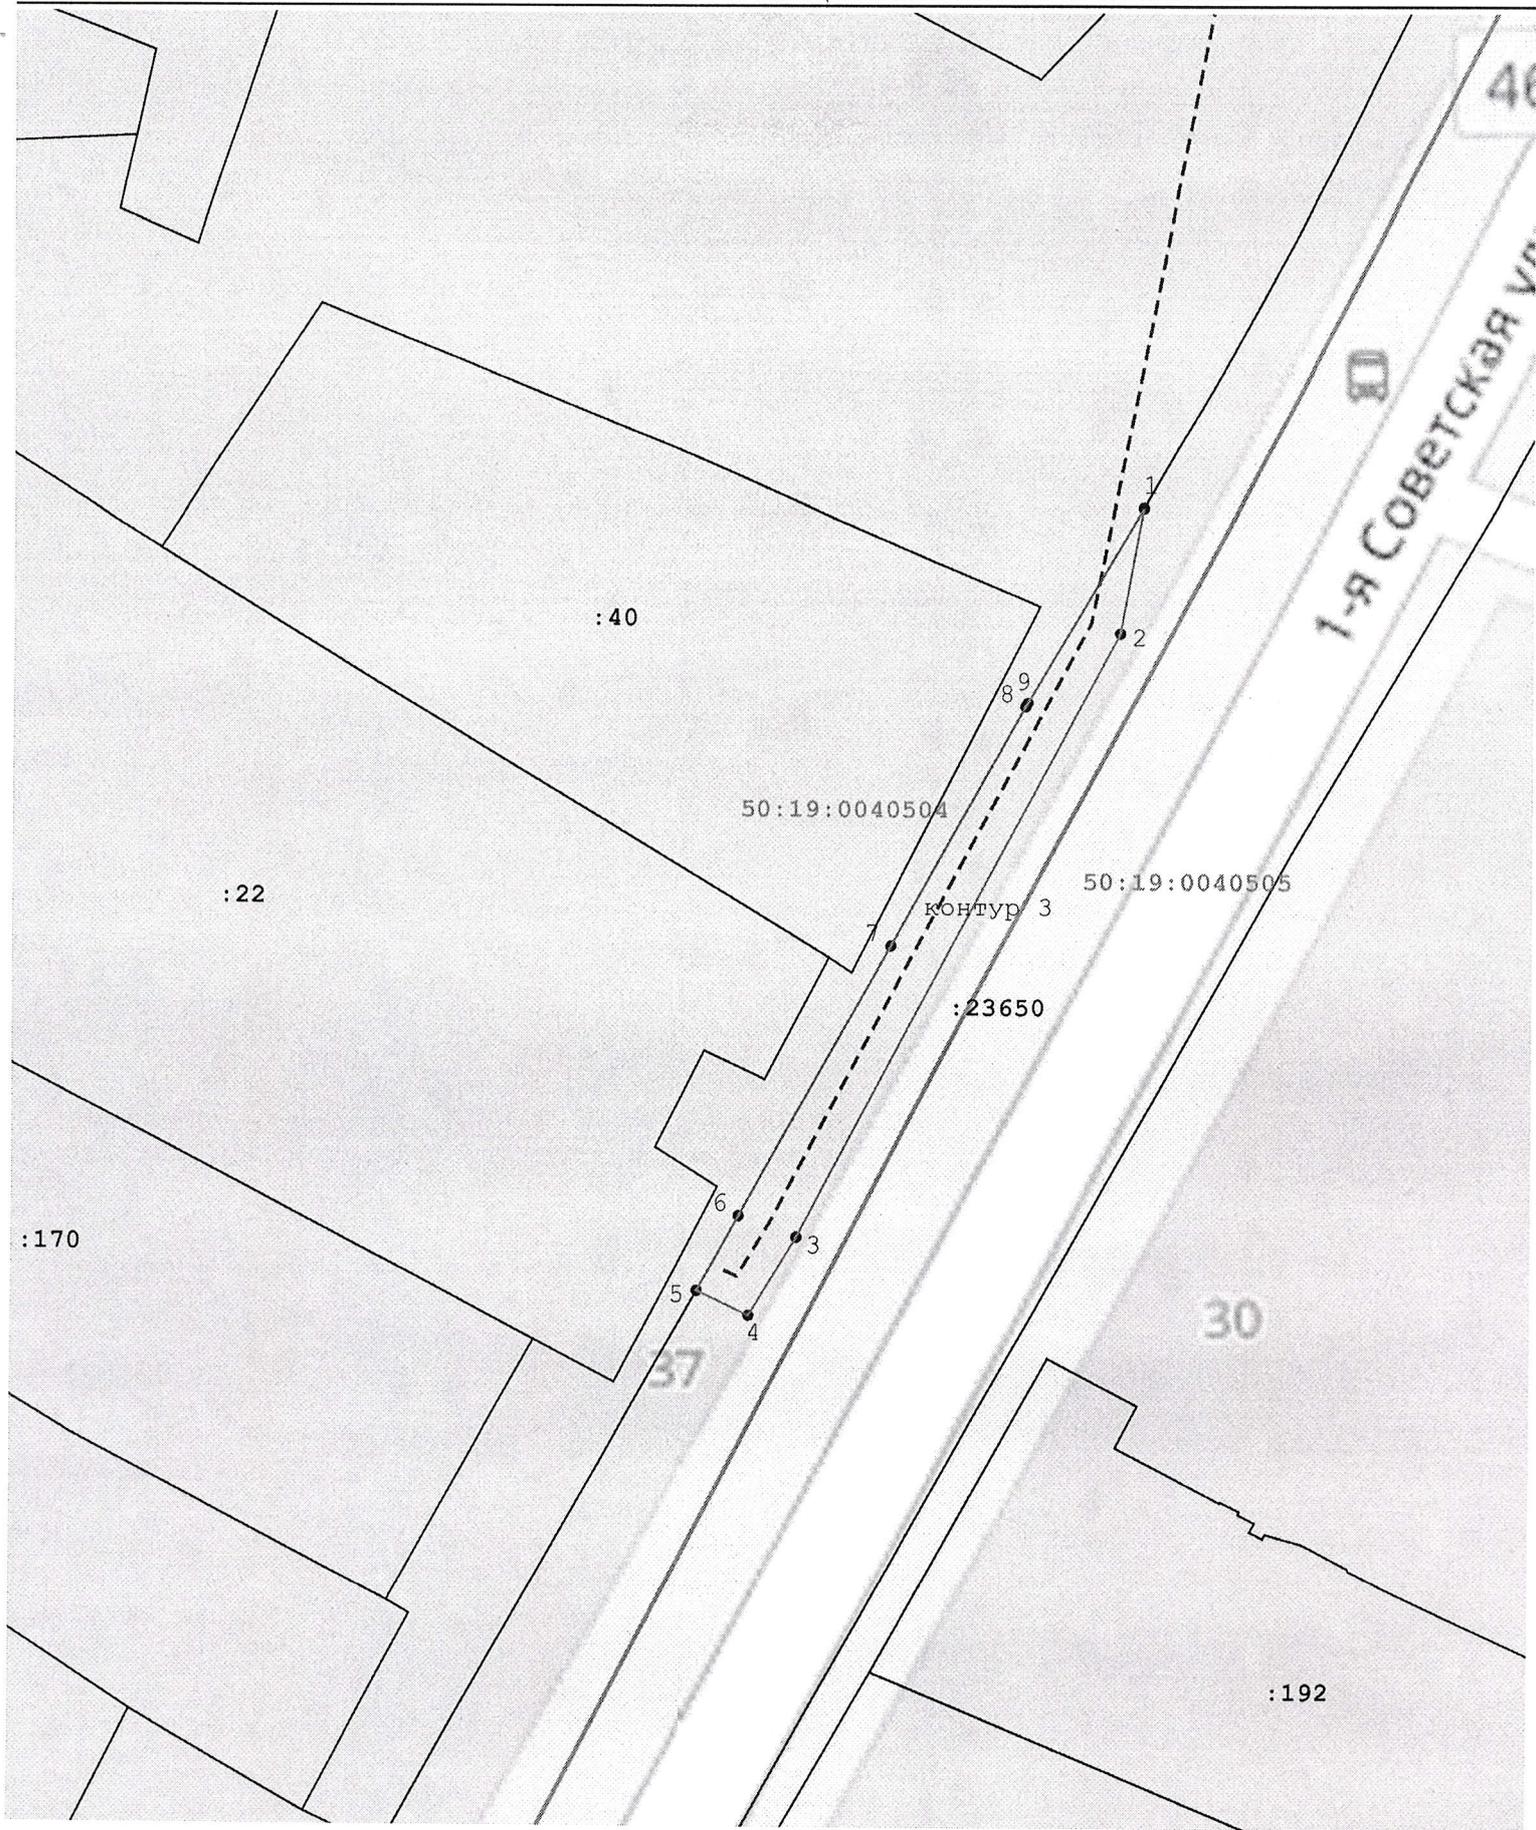

Масштаб 1:500

Словные обозначения:

- граница кадастрового квартала;
- часть границы, сведения ЕГРН о которой позволяют однозначно определить ее положение на местности;
- 1 - характерная точка границы публичного сервитута;
- проектируемый газопровод;
- 50:19:0040504 - номер кадастрового квартала;
- :23650 - обозначение земельного участка, сведения которого содержатся в ЕГРН;
- граница публичного сервитута.