**АДМИНИСТРАЦИЯ РУЗСКОГО МУНИЦИПАЛЬНОГО ОКРУГА МОСКОВСКОЙ ОБЛАСТИ**

# ПОСТАНОВЛЕНИЕ

**от** 29.10.2026 **№** 3150-ПА

Об установлении публичного сервитута в порядке главы V.7. Земельного кодекса Российской Федерации по адресу (местоположение): Московская область, Рузский муниципальный район в пользу Публичного акционерного общества «ФЕДЕРАЛЬНАЯ СЕТЕВАЯ КОМПАНИЯ – РОССЕТИ» в целях размещения вспомогательных площадок и объектов на период строительства на территории Рузского муниципального округа Московской области по проекту «ВЛ 220 кВ Дорохово-Созвездие» в соответствии пунктом 2 статьи 39.37 Земельного кодекса Российской Федерации

В соответствии с Земельным кодексом Российской Федерации, Федеральным законом от 20.03.2025 № 33-ФЗ «Об общих принципах организации местного самоуправления в единой системе публичной власти», Законом Московской области № 23/96-ОЗ «О регулировании земельных отношений в Московской области», руководствуясь Уставом Рузского муниципального округа, учитывая ходатайство Публичного акционерного общества «ФЕДЕРАЛЬНАЯ СЕТЕВАЯ КОМПАНИЯ – РОССЕТИ» от 01.10.2026 № Р001-8519083748-116519211,

**ПОСТАНОВЛЯЕТ:**

1. Установить публичный сервитут на срок 11 месяцев в отношении земель, государственная собственность на которые не разграничена и земельных участков, согласно приложению № 1 к настоящему Постановлению, в пользу Публичного акционерного общества «ФЕДЕРАЛЬНАЯ СЕТЕВАЯ КОМПАНИЯ –

РОССЕТИ», в целях размещения вспомогательных площадок и объектов на период строительства на территории Рузского муниципального округа Московской области по проекту «ВЛ 220 кВ Дорохово-Созвездие» в соответствии пунктом 2 статьи 39.37 Земельного кодекса Российской Федерации, в границах в соответствии с приложением № 2 «Графическое описание» к настоящему Постановлению.

1.1. Срок, в течение которого использование земельного участка (его части) и (или) расположенного на нем объекта недвижимости в соответствии с их разрешенным использованием будет в соответствии с п.п. 4 п. 1 ст. 39.41 Земельного Кодекса РФ невозможно или существенно затруднено: 11 месяцев.

1.3. Публичному акционерному обществу «ФЕДЕРАЛЬНАЯ СЕТЕВАЯ КОМПАНИЯ – РОССЕТИ» привести земельные участки в состояние, пригодное для использования в соответствии с видом разрешенного использования, в срок не позднее чем 3 месяца после завершения деятельности.

2. Администрации в течение 5 рабочих дней направить копию настоящего Постановления в Управление Федеральной службы государственной регистрации, кадастра и картографии по Московской области для внесения сведений об установлении публичного сервитута в отношении земельных участков, указанных в пункте 1 настоящего Постановления, в Единый государственный реестр недвижимости.

3. Администрации в течение 5 рабочих дней разместить настоящее Постановление на официальном информационном сайте администрации - http://www.ruzaregion.ru в информационно-телекоммуникационной сети «Интернет».

4. Управлению земельных отношений в течение 5 рабочих дней направить обладателю публичного сервитута копию настоящего Постановления, сведения о лицах, являющихся правообладателями земельных участков, сведения о лицах, подавших заявления об учете их прав (обременений прав) на земельные участки, способах связи с ними, копии документов, подтверждающих права указанных лиц на земельные участки.

5. Контроль за выполнением настоящего Постановления возложить на Заместителя Главы Рузского муниципального округа Куненкова С.А.

Глава муниципального округа

Подлинник электронного документа, подписанного ЭП, хранится в Межведомственной системе электронного документооборота Правительства Московской области

СВЕДЕНИЯ О СЕРТИФИКАТЕ ЭП

Сертификат: 00FC5B7A9A68A9CC9FAD93E7FF053B03EF
Владелец: Горбылёв Александр Анатольевич
Действителен с 16-06-2026 до 09-09-2027

А.А. Горбылёв

Подлинник электронного документа, подписанного ЭП, хранится в Межведомственной системе электронного документооборота Правительства Московской области
СВЕДЕНИЯ О СЕРТИФИКАТЕ ЭП
Сертификат: 00FC5B7A9A68A9CC9FAD93E7FF053B03EF
Владелец: Горбылёв Александр Анатольевич
Действителен с 16-06-2026 до 09-09-2027

**Приложение № 1 к Постановлению от**

29.10.2026 **№** 3150-ПА

| № | Кадастровый номер земельного участка | Адрес / описание местоположения |
|---|---|---|
| 1 | 2 | 3 |
| 1 | 50:19:0060109:25 | обл. Московская, р-н Рузский, д. Златоустово, дом 13 |
| 2 | 50:19:0000000:21056 | обл. Московская, р-н Рузский |
| 3 | 50:19:0000000:25798 | Московская область, городской округ Руза |
| 4 | 50:19:0060108:1 | обл. Московская, р-н Рузский, участок - отделение "Богородское" |
| 5 | 50:19:0060108:5 | обл. Московская, р-н Рузский, д. Таганово, дом 2 |
| 6 | 50:19:0000000:21176 | обл. Московская, р-н Рузский, д. Таганово, дом 2 |
| 7 | 50:19:0000000:20961 | обл. Московская, р-н Рузский |
| 8 | 50:19:0000000:23483 | Московская область, Рузский Городской округ |
| 9 | 50:19:0000000:25803 | Московская область, городской округ Руза |
| 10 | 50:19:0060107:53 | обл. Московская, р-н Рузский, д. Ленинка, дом 1 |
| 11 | | квартал: 50:19:0060107 |

**ГРАФИЧЕСКОЕ ОПИСАНИЕ**

**местоположения границ публичного сервитута**

**для использования земель и земельных участков в целях размещения вспомогательных площадок и объектов на период строительства на территории Рузского муниципального округа Московской области по проекту «ВЛ 220 кВ Дорохово - Созвездие»**

(наименование объекта, местоположение границ которого описано (далее - объект)

**Раздел 1**

| **Сведения об объекте** | | |
|---|---|---|
| **№ п/п** | **Характеристики объекта** | **Описание характеристик** |
| **1** | **2** | **3** |
| 1 | Местоположение объекта | Московская область, Рузский муниципальный округ. |
| 2 | Площадь объекта ± величина погрешности определения площади (Р ± ΔР) | 11 742 ± 948 м² |
| 3 | Иные характеристики объекта | Публичный сервитут для использования земель и земельных участков в целях размещения вспомогательных площадок и объектов на период строительства на территории Рузского муниципального округа Московской области по проекту «ВЛ 220 кВ Дорохово - Созвездие» в соответствии с пунктом 2 статьи 39.37 Земельного Кодекса Российской Федерации.<br><br>Срок публичного сервитута: 11 месяцев<br><br>Обладатель публичного сервитута: ПУБЛИЧНОЕ АКЦИОНЕРНОЕ ОБЩЕСТВО "ФЕДЕРАЛЬНАЯ СЕТЕВАЯ КОМПАНИЯ - РОССЕТИ" (ИНН: 4716016979, ОГРН: 1024701893336,<br>адрес эл. почты: info@rosseti.ru,<br>почтовый адрес: 121353, Г.Москва, ВН.ТЕР.Г. МУНИЦИПАЛЬНЫЙ ОКРУГ МОЖАЙСКИЙ, УЛ БЕЛОВЕЖСКАЯ Д. 4.).<br>тел. +7 (495)710-57-53 |

**Раздел 2**

| Сведения о местоположении границ объекта | | | | | |
|---|---|---|---|---|---|
| **1. Система координат** МСК-50, зона 1 | | | | | |
| **2. Сведения о характерных точках границ объекта** | | | | | |
| **Обозначение характерных точек границ** | **Координаты, м** | | **Метод определения координат характерной точки** | **Средняя квадратическая погрешность положения характерной точки (Mt), м** | **Описание обозначения точки на местности (при наличии)** |
| | **X** | **Y** | | | |
| **1** | **2** | **3** | **4** | **5** | **6** |
| Зона(1) | | | | | |
| 1 | 432 477,96 | 1 293 533,14 | Аналитический метод | 2,50 | — |
| 2 | 432 479,31 | 1 293 534,20 | | 2,50 | |
| 3 | 432 484,87 | 1 293 538,37 | | 2,50 | |
| 4 | 432 451,96 | 1 293 664,67 | | 2,50 | |
| 5 | 432 448,26 | 1 293 657,78 | | 2,50 | |
| 6 | 432 446,56 | 1 293 653,67 | | 2,50 | |
| 1 | 432 477,96 | 1 293 533,14 | | 2,50 | |
| Зона(2) | | | | | |
| 7 | 432 354,18 | 1 293 951,30 | Аналитический метод | 2,50 | — |
| 8 | 432 341,04 | 1 294 001,78 | | 2,50 | |
| 9 | 432 337,61 | 1 294 000,90 | | 2,50 | |
| 7 | 432 354,18 | 1 293 951,30 | | 2,50 | |
| Зона(3) | | | | | |
| 10 | 432 324,08 | 1 294 088,62 | Аналитический метод | 2,50 | — |
| 11 | 432 314,03 | 1 294 082,10 | | 2,50 | |
| 12 | 432 343,05 | 1 294 059,36 | | 2,50 | |
| 10 | 432 324,08 | 1 294 088,62 | | 2,50 | |
| Зона(4) | | | | | |
| 13 | 432 331,84 | 1 294 037,13 | Аналитический метод | 2,50 | — |
| 14 | 432 330,37 | 1 294 042,76 | | 2,50 | |
| 15 | 432 324,49 | 1 294 051,83 | | 2,50 | |
| 16 | 432 146,28 | 1 294 194,46 | | 2,50 | |
| 17 | 432 107,21 | 1 294 225,75 | | 2,50 | |
| 18 | 432 099,45 | 1 294 231,96 | | 2,50 | |
| 19 | 431 821,57 | 1 294 454,49 | | 2,50 | |
| 20 | 431 584,28 | 1 294 644,52 | | 2,50 | |
| 21 | 431 580,92 | 1 294 636,97 | | 2,50 | |
| 22 | 432 141,31 | 1 294 188,19 | | 2,50 | |
| 23 | 432 319,38 | 1 294 047,71 | | 2,50 | |
| 24 | 432 324,71 | 1 294 039,49 | | 2,50 | |
| 25 | 432 327,88 | 1 294 030,03 | | 2,50 | |
| 13 | 432 331,84 | 1 294 037,13 | | 2,50 | |
| Зона(5) | | | | | |
| 26 | 431 547,64 | 1 294 673,86 | Аналитический метод | 2,50 | — |
| 27 | 431 543,70 | 1 294 677,02 | | 2,50 | |
| 28 | 431 465,51 | 1 294 739,64 | | 2,50 | |
| 29 | 431 456,31 | 1 294 736,76 | | 2,50 | |
| 30 | 431 496,94 | 1 294 704,22 | | 2,50 | |
| 31 | 431 543,47 | 1 294 666,95 | | 2,50 | |
| 26 | 431 547,64 | 1 294 673,86 | | 2,50 | |
| Зона(6) | | | | | |
| 32 | 430 351,94 | 1 297 265,56 | Аналитический метод | 2,50 | — |
| 33 | 430 350,81 | 1 297 265,53 | | 2,50 | |
| 34 | 430 351,65 | 1 297 230,37 | | 2,50 | |
| 32 | 430 351,94 | 1 297 265,56 | | 2,50 | |
| Зона(7) | | | | | |

**Раздел 2**

| Сведения о местоположении границ объекта | | | | | |
|---|---|---|---|---|---|
| **1** | **2** | **3** | **4** | **5** | **6** |
| 35 | 430 352,20 | 1 297 219,06 | Аналитический метод | 2,50 | — |
| 36 | 430 351,92 | 1 297 219,00 | | 2,50 | |
| 37 | 430 351,72 | 1 297 227,71 | | 2,50 | |
| 35 | 430 352,20 | 1 297 219,06 | | 2,50 | |
| Зона(8) | | | | | |
| 38 | 430 381,47 | 1 298 122,68 | Аналитический метод | 2,50 | — |
| 39 | 430 381,77 | 1 298 183,59 | | 2,50 | |
| 40 | 430 381,48 | 1 298 181,53 | | 2,50 | |
| 41 | 430 373,56 | 1 298 139,14 | | 2,50 | |
| 42 | 430 373,50 | 1 298 126,57 | | 2,50 | |
| 38 | 430 381,47 | 1 298 122,68 | | 2,50 | |
| Зона(9) | | | | | |
| 43 | 430 382,58 | 1 298 346,35 | Аналитический метод | 2,50 | — |
| 44 | 430 382,75 | 1 298 381,15 | | 2,50 | |
| 45 | 430 374,79 | 1 298 388,56 | | 2,50 | |
| 46 | 430 374,64 | 1 298 356,64 | | 2,50 | |
| 43 | 430 382,58 | 1 298 346,35 | | 2,50 | |
| Зона(10) | | | | | |
| 47 | 430 388,84 | 1 299 251,35 | Аналитический метод | 2,50 | — |
| 48 | 430 390,61 | 1 299 326,41 | | 2,50 | |
| 49 | 430 382,54 | 1 299 323,59 | | 2,50 | |
| 50 | 430 380,85 | 1 299 251,64 | | 2,50 | |
| 47 | 430 388,84 | 1 299 251,35 | | 2,50 | |
| Зона(11) | | | | | |
| 51 | 430 382,95 | 1 299 425,35 | Аналитический метод | 2,50 | — |
| 52 | 430 384,94 | 1 299 425,40 | | 2,50 | |
| 53 | 430 383,57 | 1 299 367,03 | | 2,50 | |
| 54 | 430 391,55 | 1 299 366,16 | | 2,50 | |
| 55 | 430 392,95 | 1 299 425,65 | | 2,50 | |
| 56 | 430 392,95 | 1 299 431,71 | | 2,50 | |
| 57 | 430 384,95 | 1 299 431,71 | | 2,50 | |
| 58 | 430 384,65 | 1 299 442,61 | | 2,50 | |
| 59 | 430 392,65 | 1 299 442,83 | | 2,50 | |
| 60 | 430 391,85 | 1 299 471,76 | | 2,50 | |
| 61 | 430 383,64 | 1 299 472,92 | | 2,50 | |
| 51 | 430 382,95 | 1 299 425,35 | | 2,50 | |
| Зона(12) | | | | | |
| 62 | 430 304,20 | 1 301 133,92 | Аналитический метод | 2,50 | — |
| 63 | 430 305,05 | 1 301 118,46 | | 2,50 | |
| 64 | 430 312,15 | 1 301 124,35 | | 2,50 | |
| 62 | 430 304,20 | 1 301 133,92 | | 2,50 | |
| Зона(13) | | | | | |
| 65 | 430 249,25 | 1 301 200,15 | Аналитический метод | 2,50 | — |
| 66 | 430 246,35 | 1 301 197,74 | | 2,50 | |
| 67 | 430 252,48 | 1 301 196,26 | | 2,50 | |
| 65 | 430 249,25 | 1 301 200,15 | | 2,50 | |
| **3. Сведения о характерных точках части (частей) границы объекта** | | | | | |
| **1** | **2** | **3** | **4** | **5** | **6** |
| — | — | — | — | — | — |

**Раздел 3**

| Сведения о местоположении измененных (уточненных) границ объекта | | | | | | | |
|---|---|---|---|---|---|---|---|
| **1. Система координат** МСК-50, зона 1 | | | | | | | |
| **2. Сведения о характерных точках границ объекта** | | | | | | | |
| **Обозначение характерных точек границы** | **Существующие координаты, м** | | **Измененные (уточненные) координаты, м** | | **Метод определения координат характерной точки** | **Средняя квадратическая погрешность положения характерной точки (Mt), м** | **Описание обозначения точки на местности (при наличии)** |
| | **X** | **Y** | **X** | **Y** | | | |
| **1** | **2** | **3** | **4** | **5** | **6** | **7** | **8** |
| — | — | — | — | — | — | — | — |
| **3. Сведения о характерных точках части (частей) границы объекта** | | | | | | | |
| **1** | **2** | **3** | **4** | **5** | **6** | **7** | **8** |
| — | — | — | — | — | — | — | — |

**ТЕКСТОВОЕ ОПИСАНИЕ**

**местоположения границ населенных пунктов, территориальных зон**

| Прохождение границы | | Описание прохождения границы |
|---|---|---|
| от точки | до точки | |
| 1 | 2 | 3 |
| — | — | — |

**Обзорная схема**

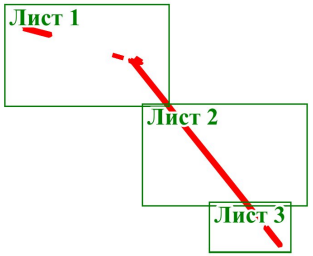

**Масштаб 1:25 000**

**Условные обозначения:**

50 - проектные границы публичного сервитута и характерные точки

- проектное местоположение инженерного сооружения

50:20:1234567:14 - границы и кадастровые номера земельных участков, в отношении которых испрашивается публичный сервитут

- установленные границы административно-территориальных образований

- границы кадастрового квартала

50:26:0031403 - реестровый номер кадастрового квартала

**Графическое описание местоположения границ публичного сервитута**

Лист 1

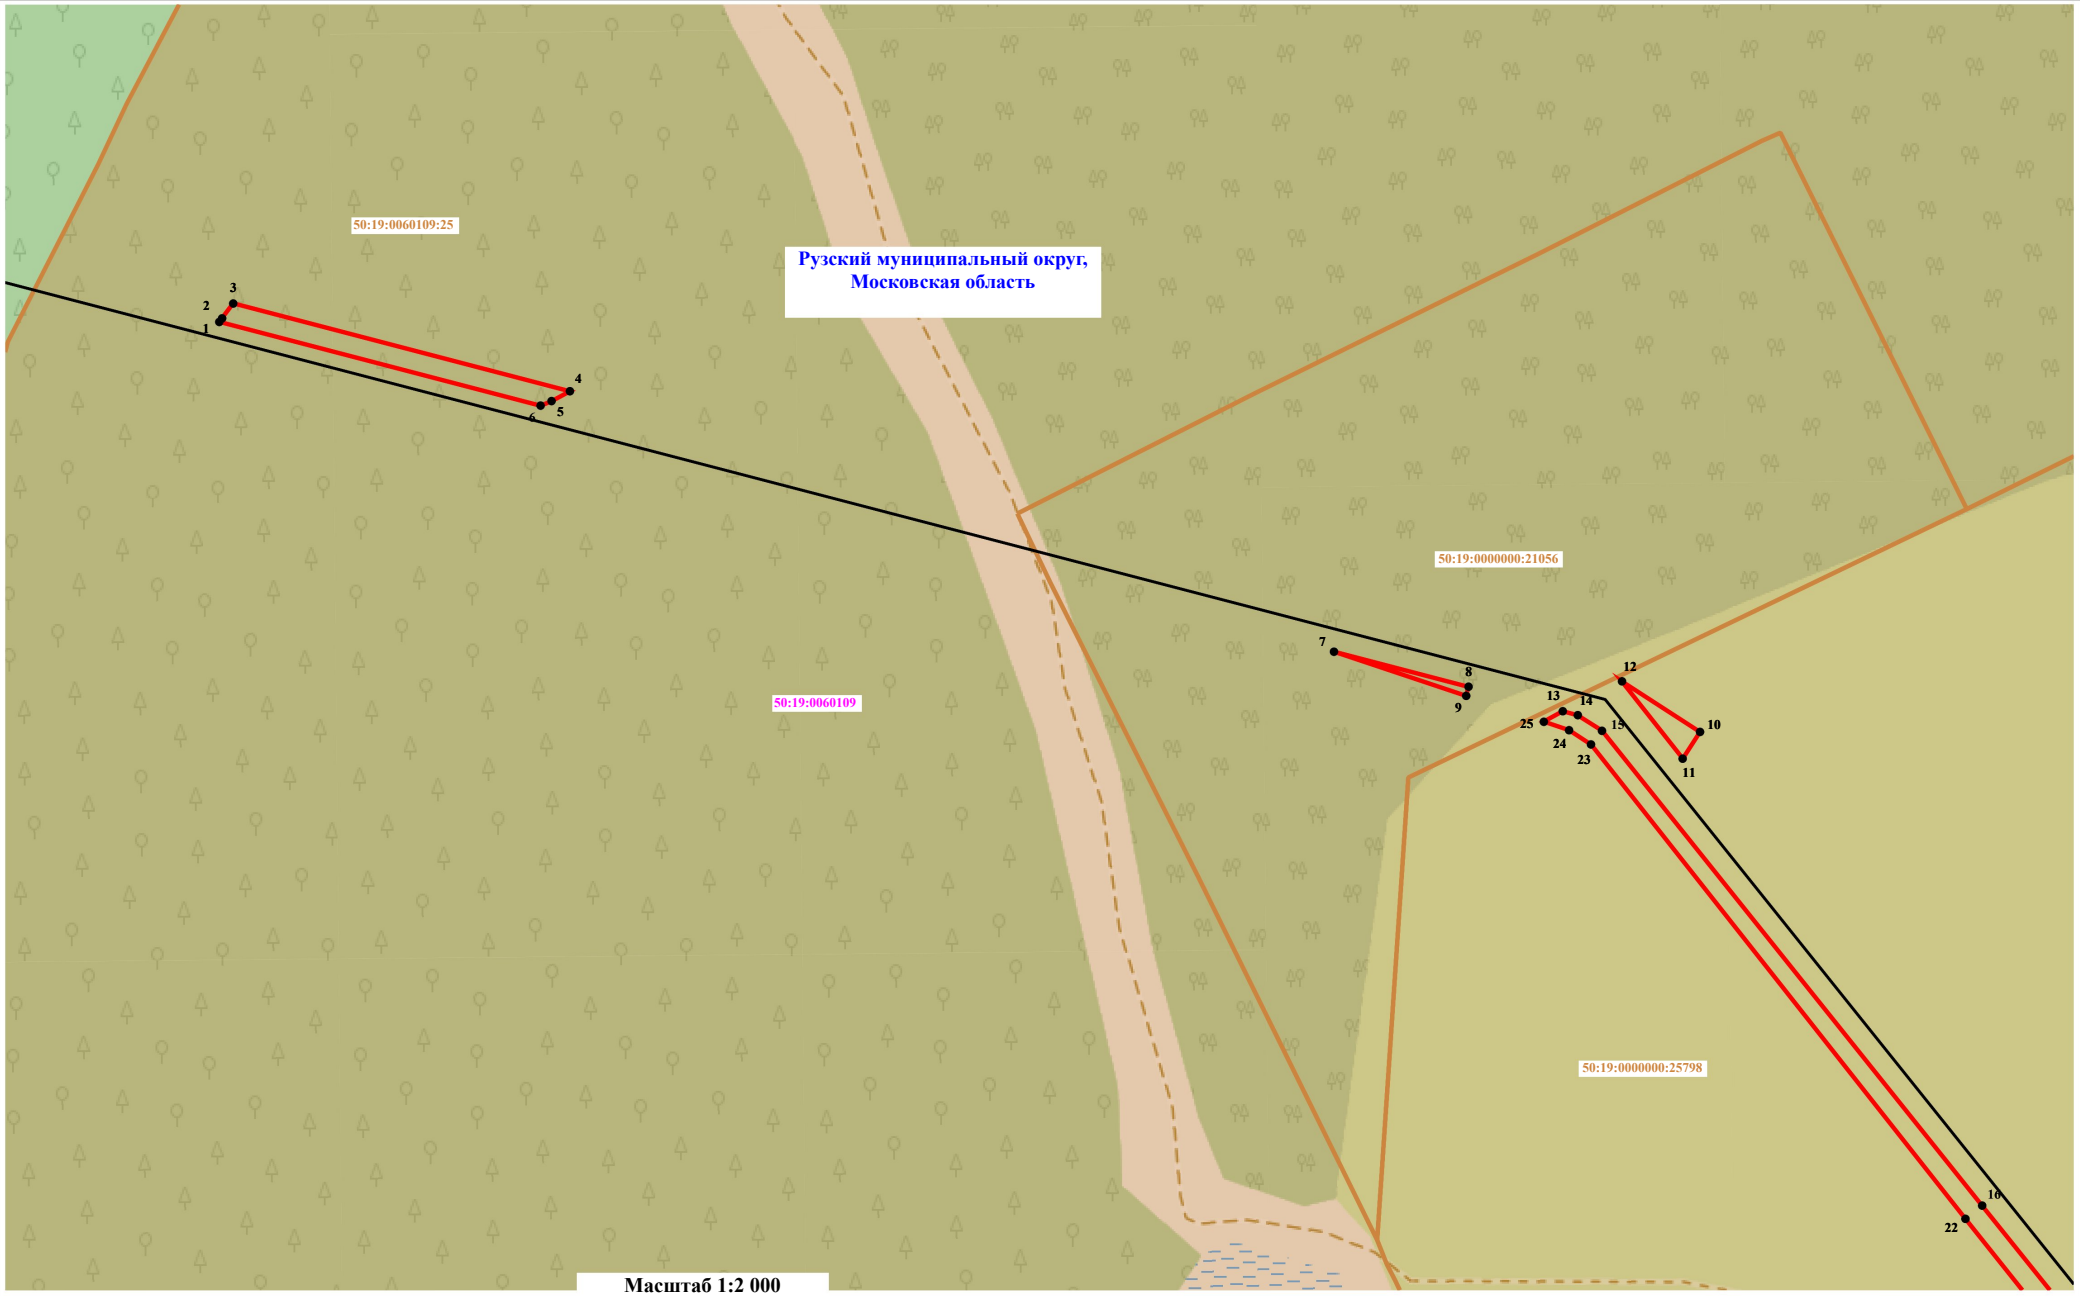


**Масштаб 1:2 000**

**Условные обозначения:**

50 - проектные границы публичного сервитута и характерные точки

- установленные границы административно-территориальных образований

- проектное местоположение инженерного сооружения

- границы кадастрового квартала

50:20:1234567:14 - границы и кадастровые номера земельных участков, в отношении которых испрашивается публичный сервитут

50:26:0031403 - реестровый номер кадастрового квартала

**Графическое описание местоположения границ публичного сервитута**

Лист 2

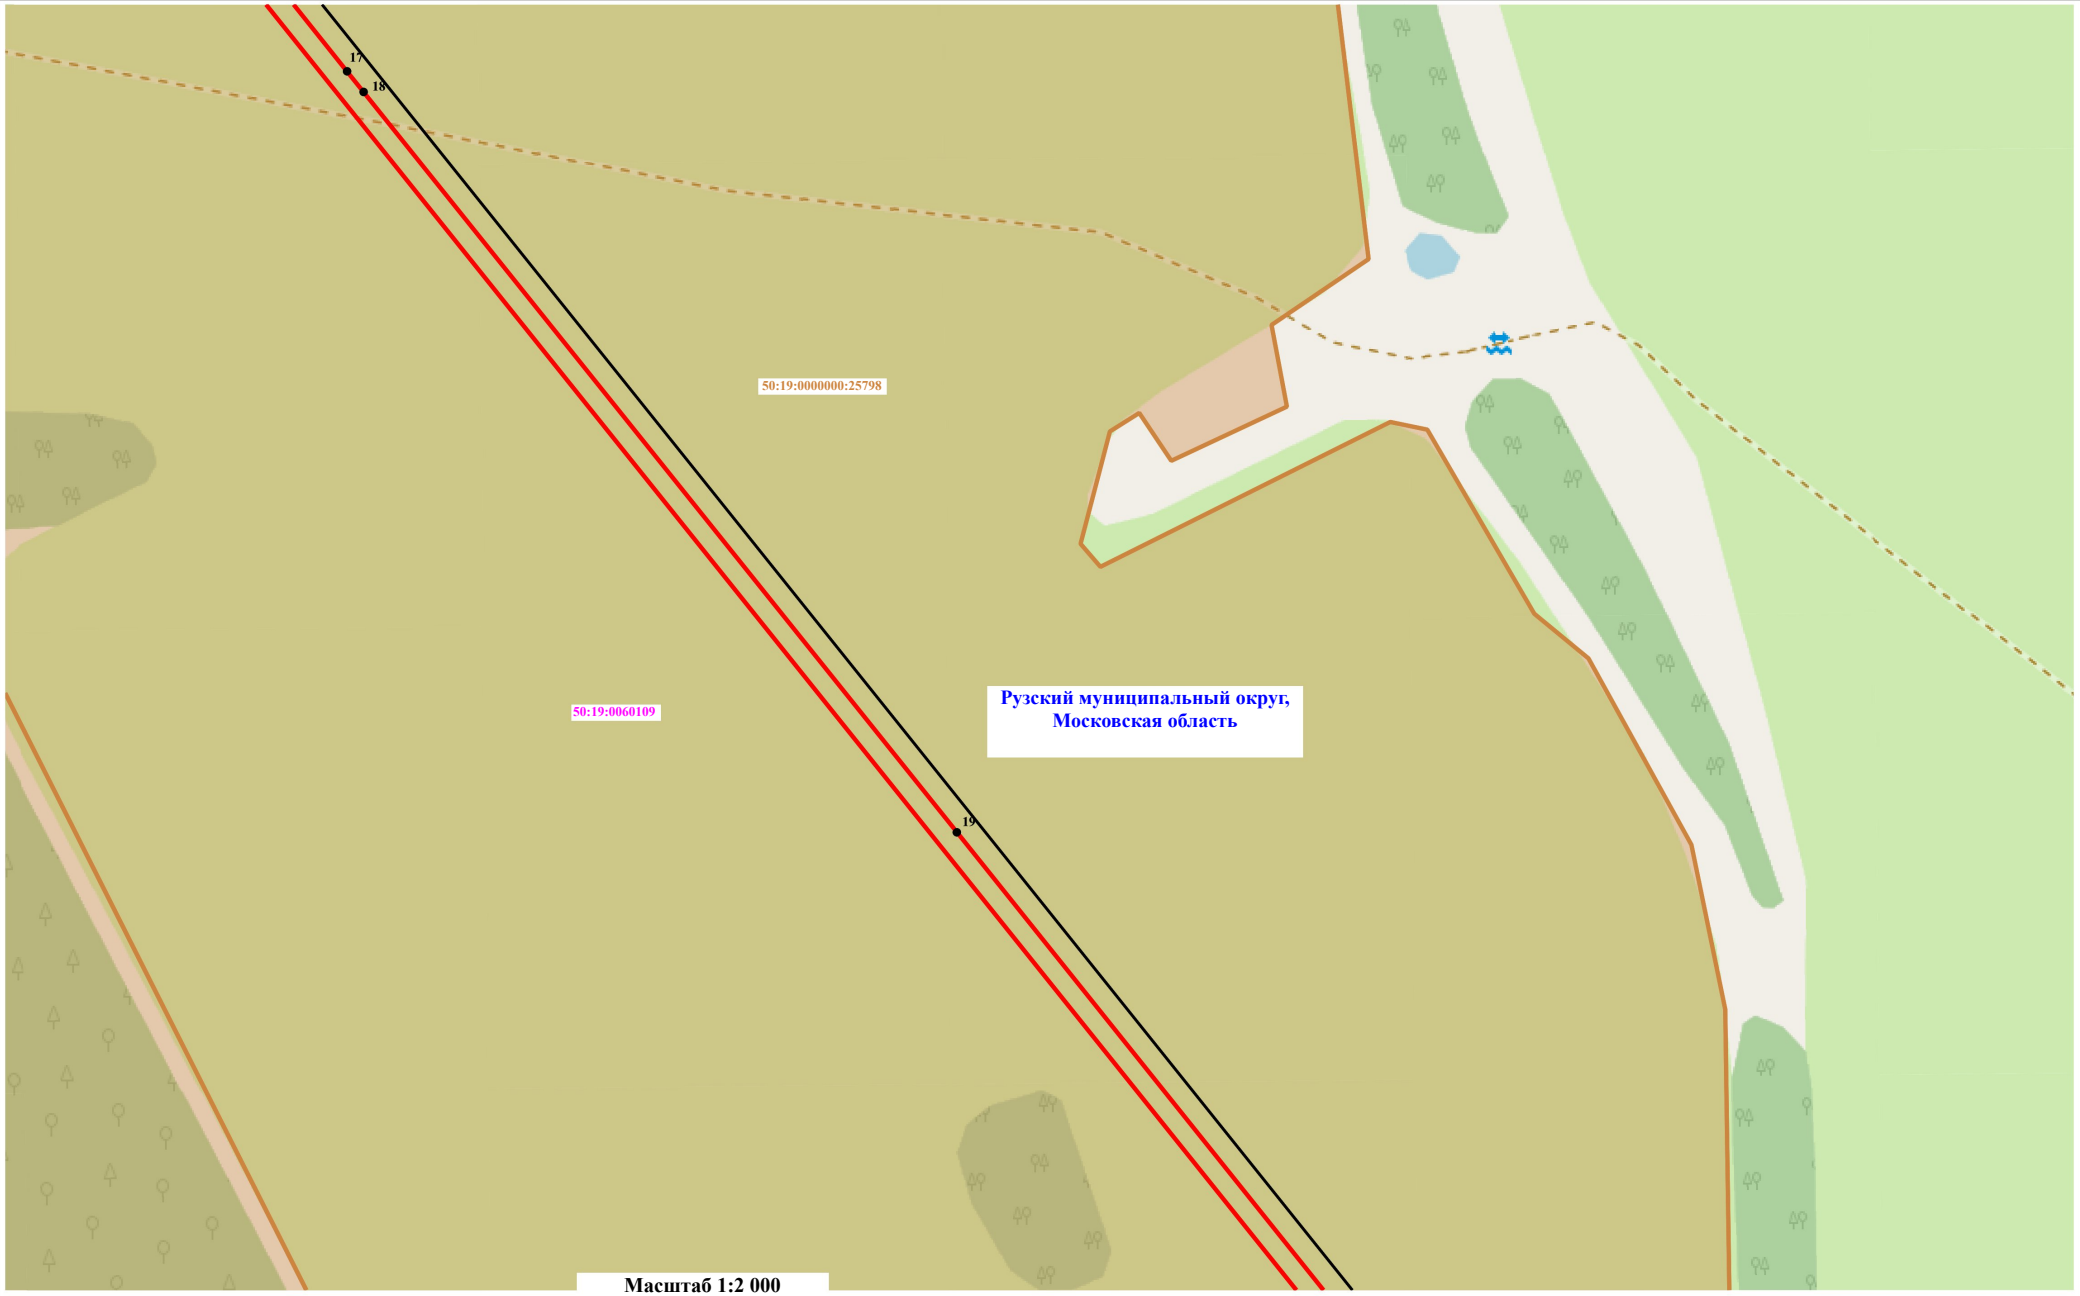


**Масштаб 1:2 000**

**Условные обозначения:**

50 - проектные границы публичного сервитута и характерные точки

- установленные границы административно-территориальных образований

- проектное местоположение инженерного сооружения

- границы кадастрового квартала

50:20:1234567:14 - границы и кадастровые номера земельных участков, в отношении которых испрашивается публичный сервитут

50:26:0031403 - реестровый номер кадастрового квартала

**Графическое описание местоположения границ публичного сервитута**

Лист 3

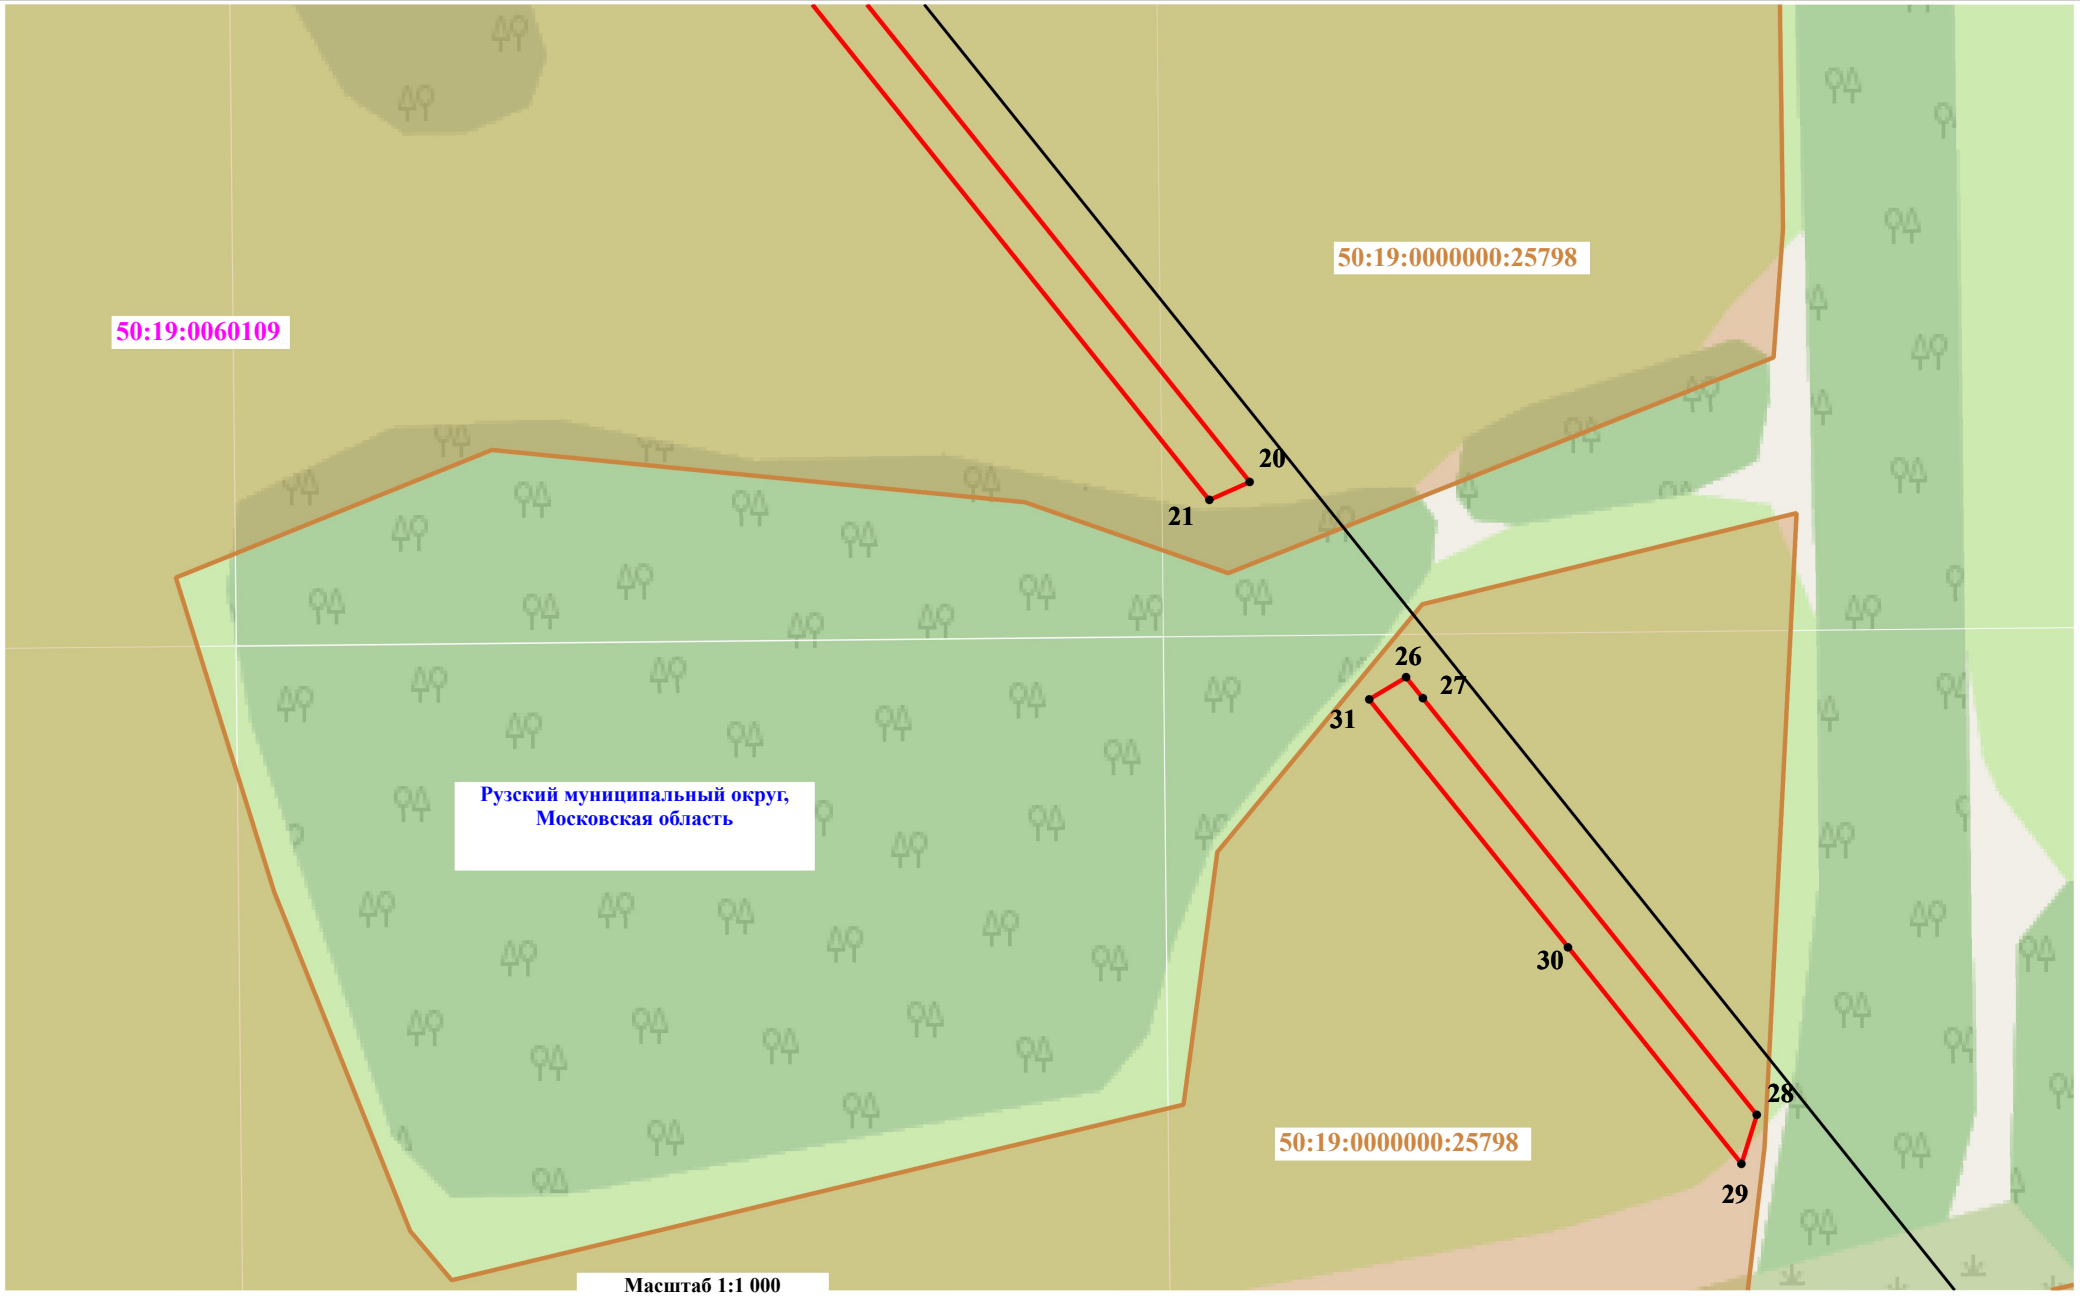


**Условные обозначения:**

50 - проектные границы публичного сервитута и характерные точки

- установленные границы административно-территориальных образований

- проектное местоположение инженерного сооружения

- границы кадастрового квартала

50:20:1234567:14 - границы и кадастровые номера земельных участков, в отношении которых испрашивается публичный сервитут

50:26:0031403 - реестровый номер кадастрового квартала

**Графическое описание местоположения границ публичного сервитута**

Лист 4

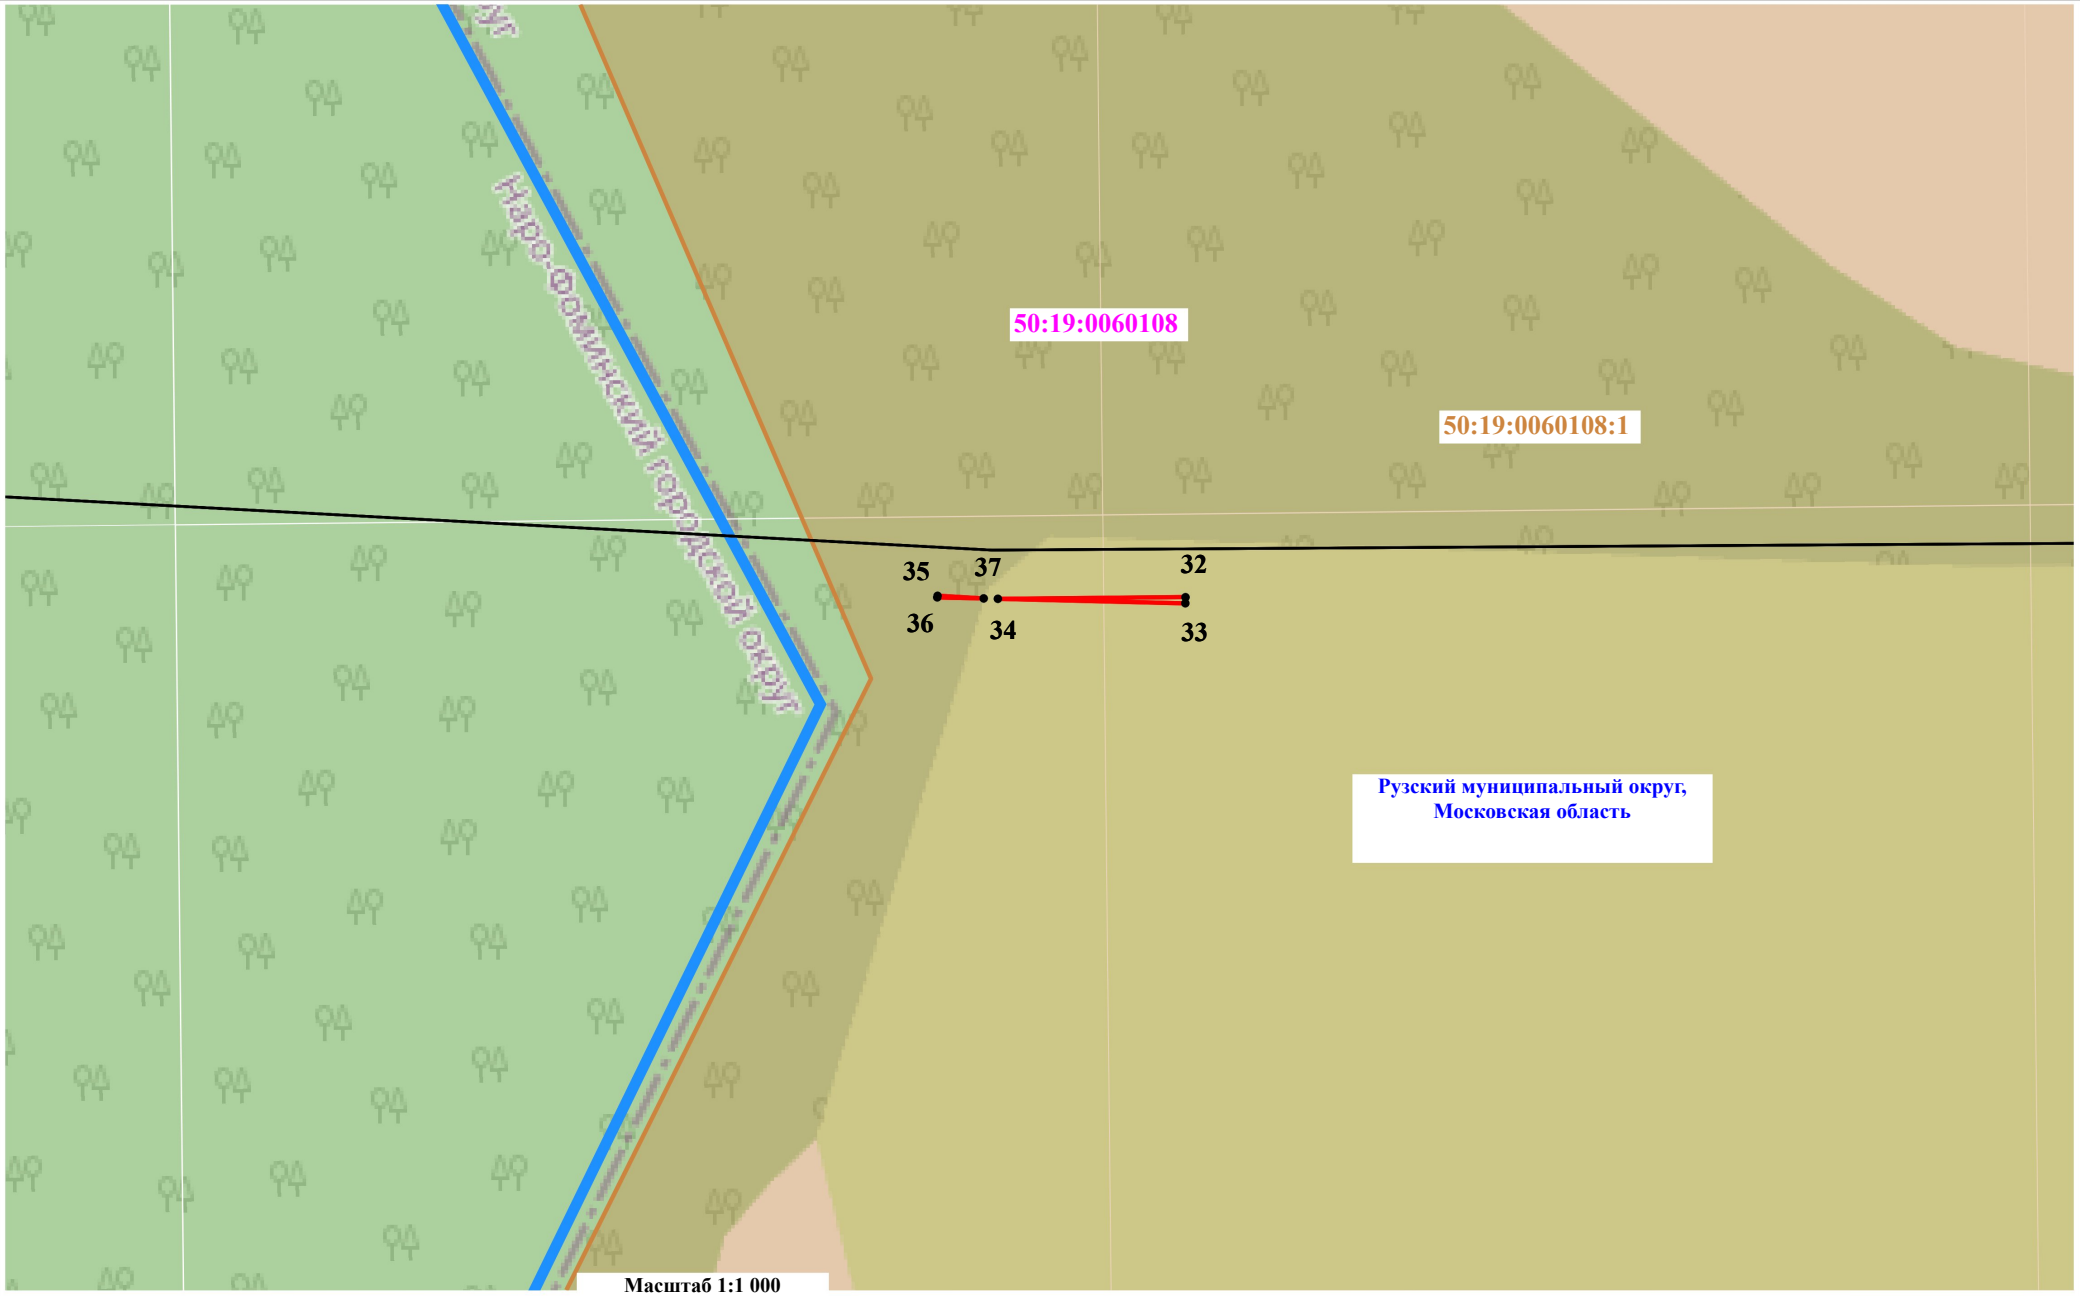


**Условные обозначения:**

50 - проектные границы публичного сервитута и характерные точки

- установленные границы административно-территориальных образований

- проектное местоположение инженерного сооружения

- границы кадастрового квартала

50:20:1234567:14 - границы и кадастровые номера земельных участков, в отношении которых испрашивается публичный сервитут

50:26:0031403 - реестровый номер кадастрового квартала

**Графическое описание местоположения границ публичного сервитута**

Лист 5

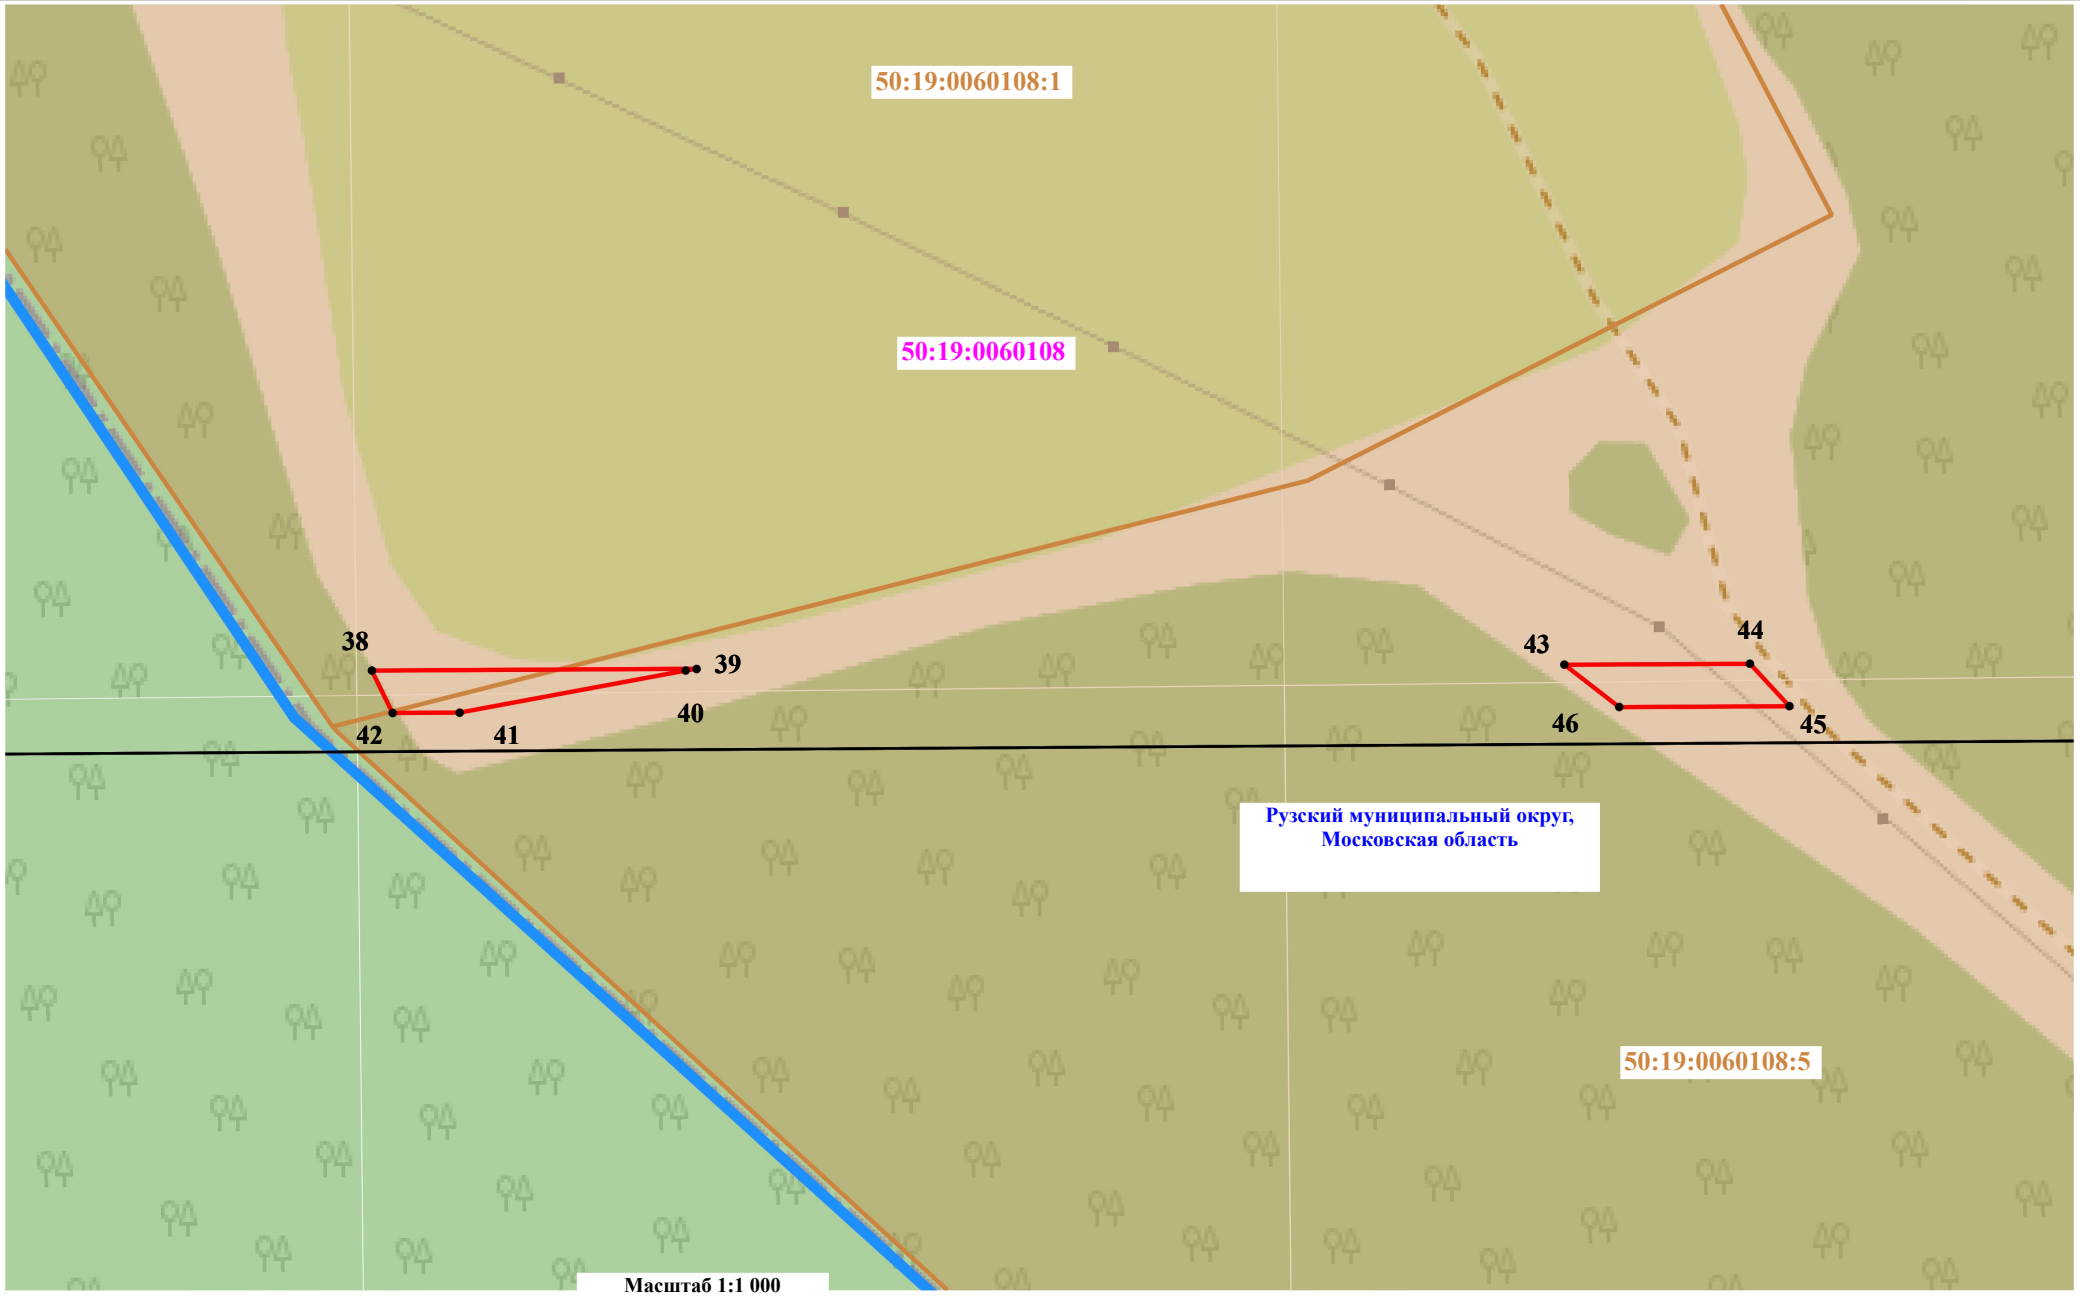


**Условные обозначения:**

50 - проектные границы публичного сервитута и характерные точки

- установленные границы административно-территориальных образований

- проектное местоположение инженерного сооружения

- границы кадастрового квартала

50:20:1234567:14 - границы и кадастровые номера земельных участков, в отношении которых испрашивается публичный сервитут

50:26:0031403 - реестровый номер кадастрового квартала

**Графическое описание местоположения границ публичного сервитута**

Лист 6

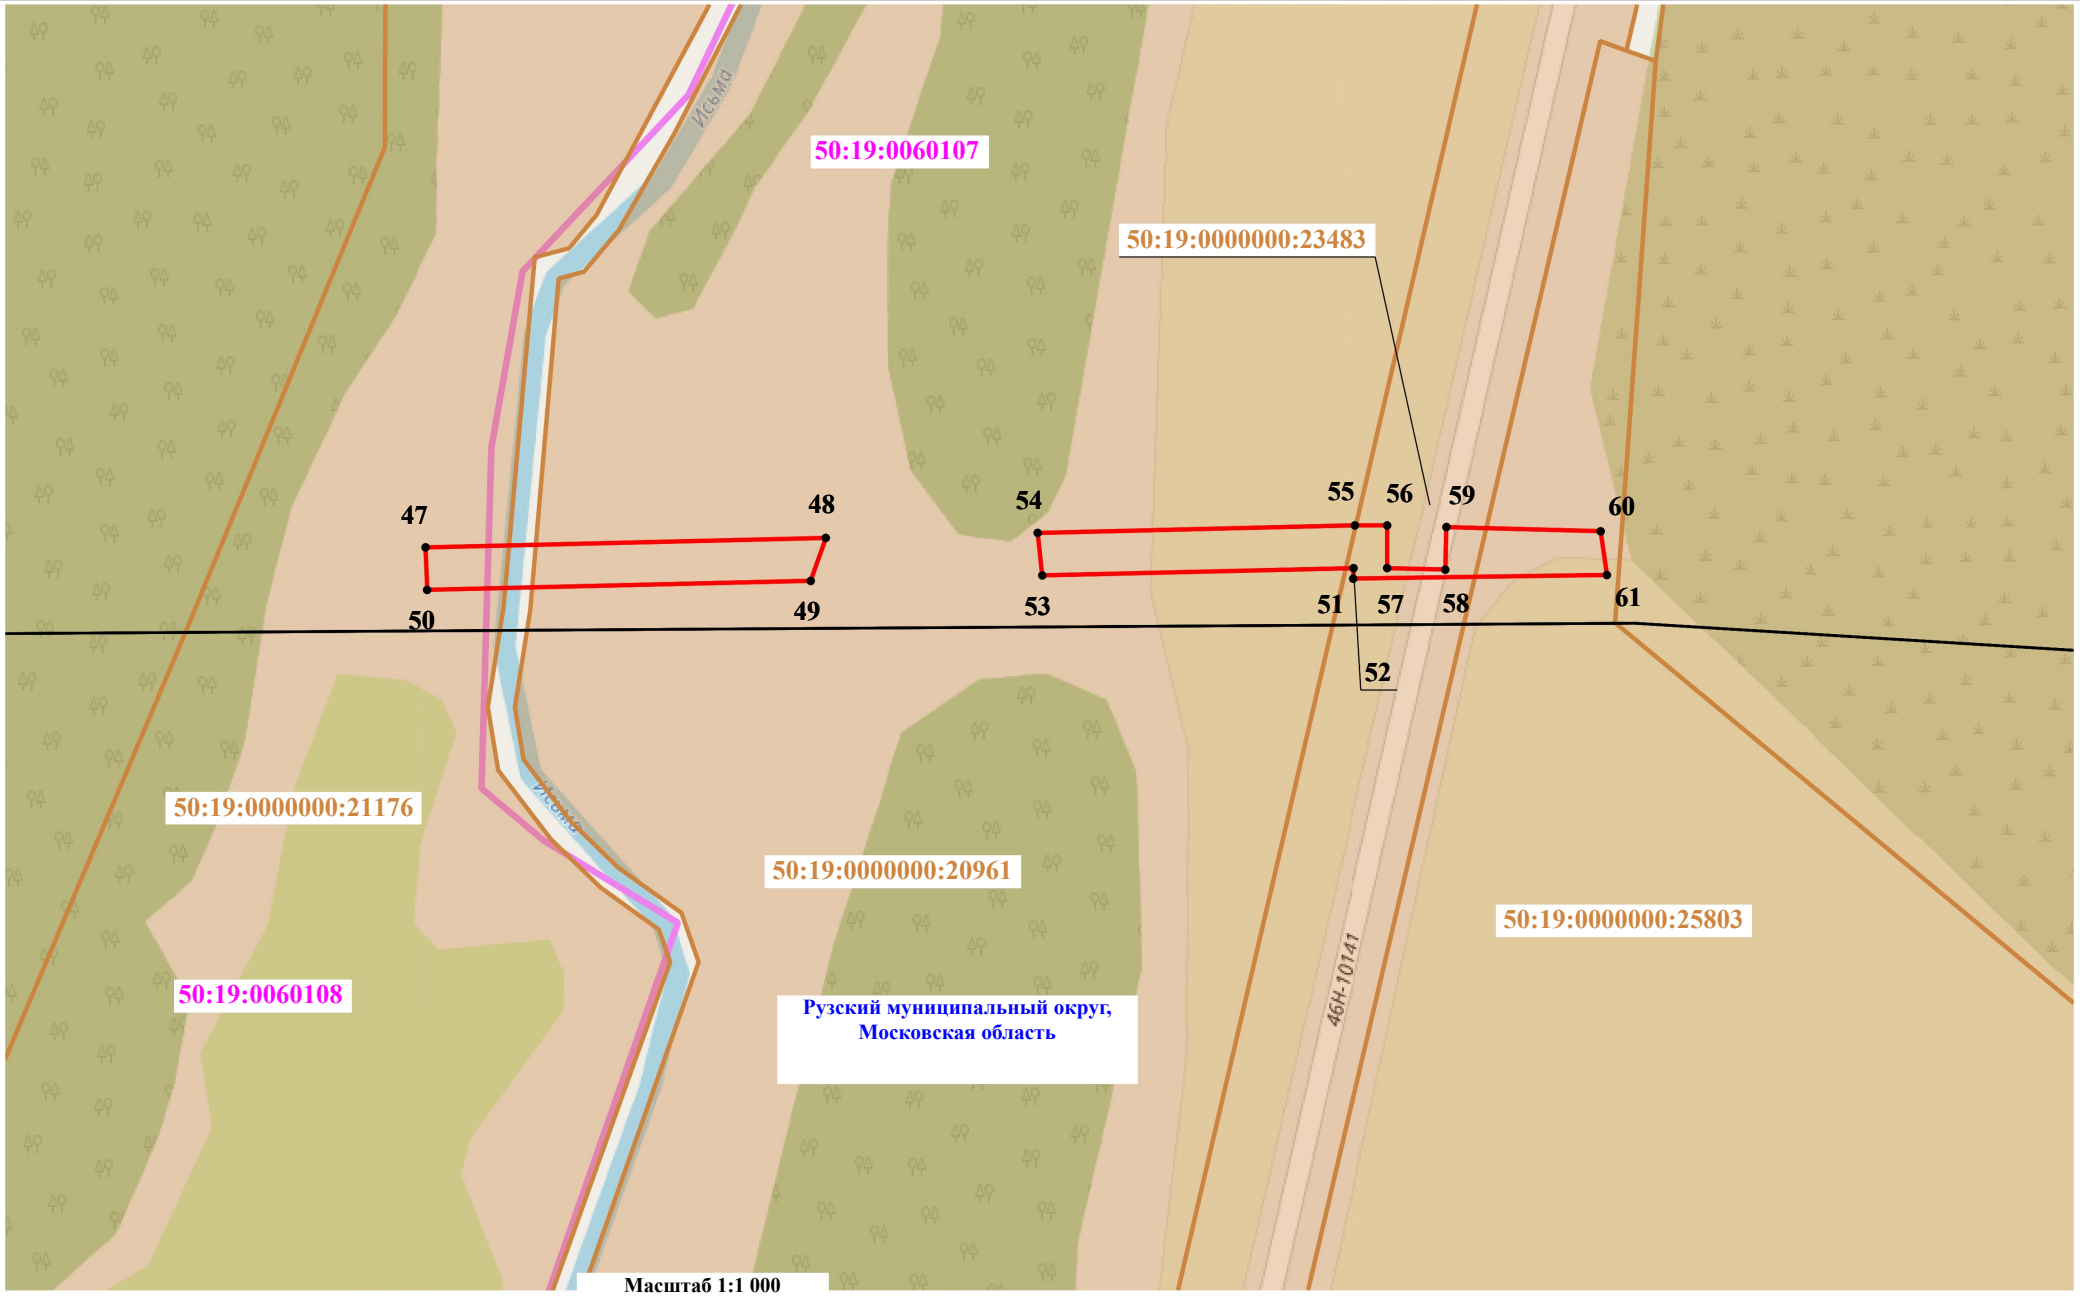


**Условные обозначения:**

50 - проектные границы публичного сервитута и характерные точки

- установленные границы административно-территориальных образований

- проектное местоположение инженерного сооружения

- границы кадастрового квартала

50:20:1234567:14 - границы и кадастровые номера земельных участков, в отношении которых испрашивается публичный сервитут

50:26:0031403 - реестровый номер кадастрового квартала

**Графическое описание местоположения границ публичного сервитута**

Лист 7

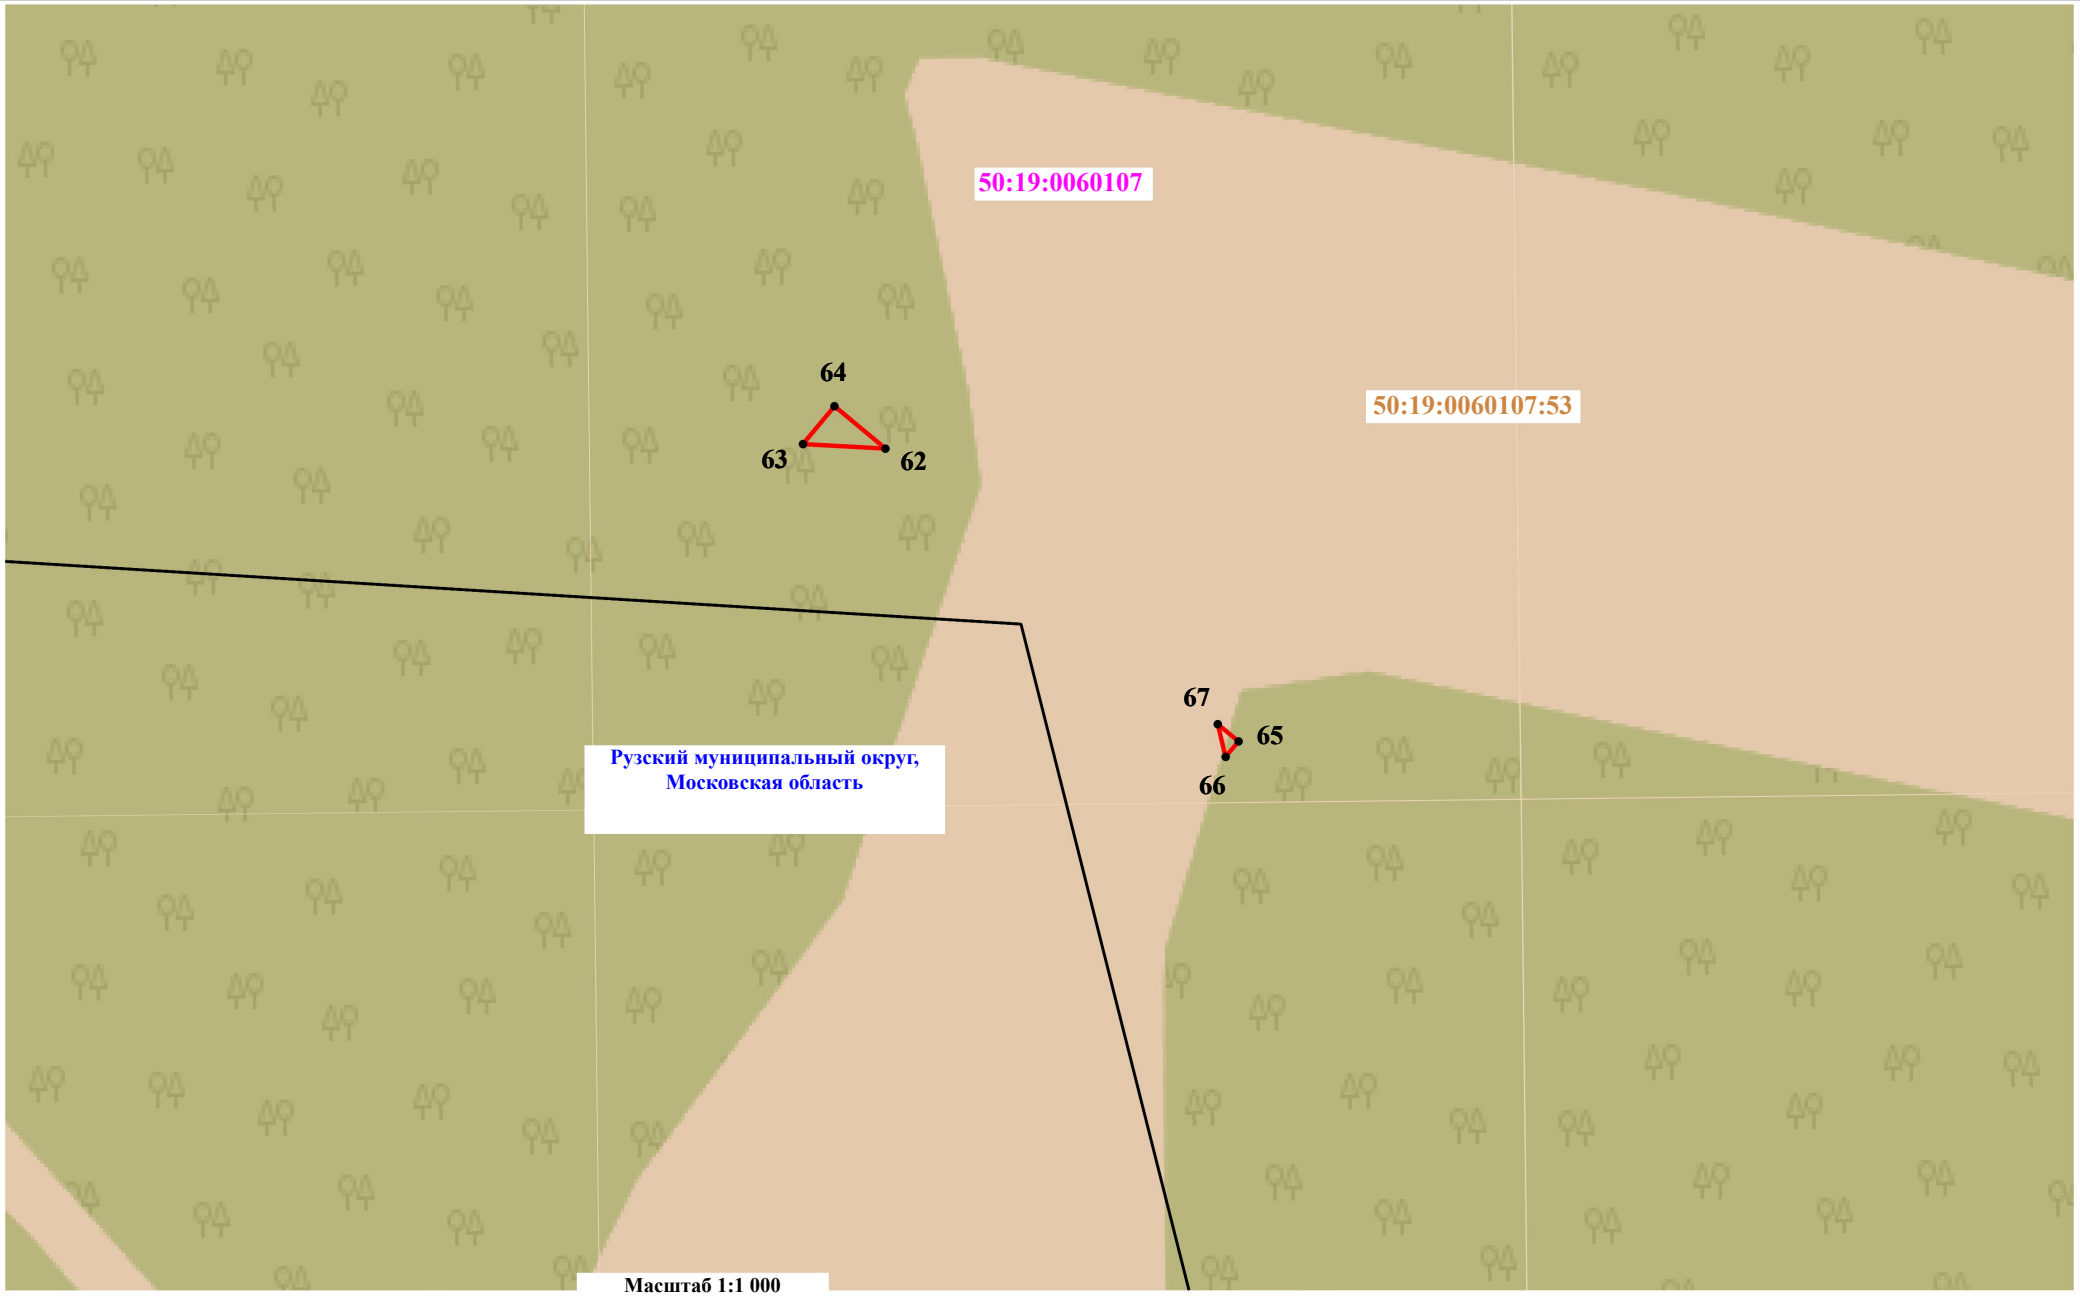


**Условные обозначения:**

50 - проектные границы публичного сервитута и характерные точки

- установленные границы административно-территориальных образований

- проектное местоположение инженерного сооружения

- границы кадастрового квартала

50:20:1234567:14 - границы и кадастровые номера земельных участков, в отношении которых испрашивается публичный сервитут

50:26:0031403 - реестровый номер кадастрового квартала