



**АДМИНИСТРАЦИЯ РУЗСКОГО МУНИЦИПАЛЬНОГО ОКРУГА
МОСКОВСКОЙ ОБЛАСТИ**

ПОСТАНОВЛЕНИЕ

от 16.01.2025 № 24

Об утверждении схемы расположения земельного участка на кадастровом плане территории, расположенного по адресу (с местоположением): Российская Федерация, Московская область, Рузский городской округ, поселок Дорохово, улица Садовая, земельный участок 31 в целях заключения соглашения о перераспределении земель, государственная собственность на которые не разграничена, и земельного участка, находящегося в частной собственности

В соответствии со статьей 39.29. Земельного кодекса Российской Федерации, Законом Московской области № 106/2014-ОЗ «О перераспределении полномочий между органами местного самоуправления муниципальных образований Московской области и органами государственной власти Московской области», Законом Московской области № 23/96-ОЗ «О регулировании земельных отношений в Московской области», Уставом Рузского муниципального округа Московской области, приказом Федеральной службы государственной регистрации, кадастра и картографии от 10.11.2020 № П/0412 «Об утверждении классификатора видов разрешенного использования земельных участков», учитывая сводное заключение Министерства имущественных отношений Московской области № 5-З от 15.05.2025 (50:19.32359), рассмотрев схему расположения земельного участка на кадастровом плане территории,

ПОСТАНОВЛЯЕТ:

1. Утвердить схему расположения земельного участка на кадастровом плане территории, площадь которого составляет 1495 кв.м, расположенного по адресу (с местоположением): Российская Федерация, Московская область, Рузский городской округ, поселок Дорохово, улица Садовая, земельный участок 31 категория земель – «Земли населённых пунктов», вид разрешенного использования – «Для индивидуального жилищного строительства», в целях заключения соглашения о перераспределении земель и (или) земельных участков, государственная собственность на которые не разграничена, площадью 295 кв.м и земельного участка, находящегося в частной собственности, площадью 1200 кв.м с кадастровым номером 50:19:0040501:318.

М 000240 *

2. Вновь образованному в результате перераспределения земельному участку, присвоить адрес: Российская Федерация, Московская область, Рузский городской округ, поселок Дорохово, улица Садовая, земельный участок 31.

3. Брехову Александру Владимировичу обеспечить проведение кадастровых работ по образованию земельного участка, указанного в пункте 1 настоящего постановления, в соответствии со схемой расположения согласно Приложению к настоящему постановлению.

4. Уполномочить Брехова Александра Владимировича обращаться без доверенности с заявлением об осуществлении государственного кадастрового учета земельного участка, указанного в пункте 1 настоящего постановления.

5. Срок действия настоящего постановления составляет 2 (Два) года.

6. Контроль за исполнением настоящего постановления возложить на Заместителя Главы Рузского муниципального округа Голубину Ю.Е.

И.о. Главы муниципального округа



Е.С. Волкова

Утверждена
 Постановлением
 Администрации Рузского городского округа
 Московской области


от 16.01.2025 № 24



Схема расположения земельного участка или земельных участков на кадастровом плане территории.

Координаты земельного участка :ЗУ1 площадь 1495 кв.м.		
Обозн. характ т. границ	Координаты, м	
	X	Y
1	2	3
1	447 568,53	1 307 022,90
2	447 568,69	1 307 026,86
3	447 569,72	1 307 052,81
4	447 569,85	1 307 056,09
n1	447 533,99	1 307 068,74
5	447 530,35	1 307 057,23
6	447 527,87	1 307 027,54
1	447 568,53	1 307 022,90

Система координат МСК-50 зона №1

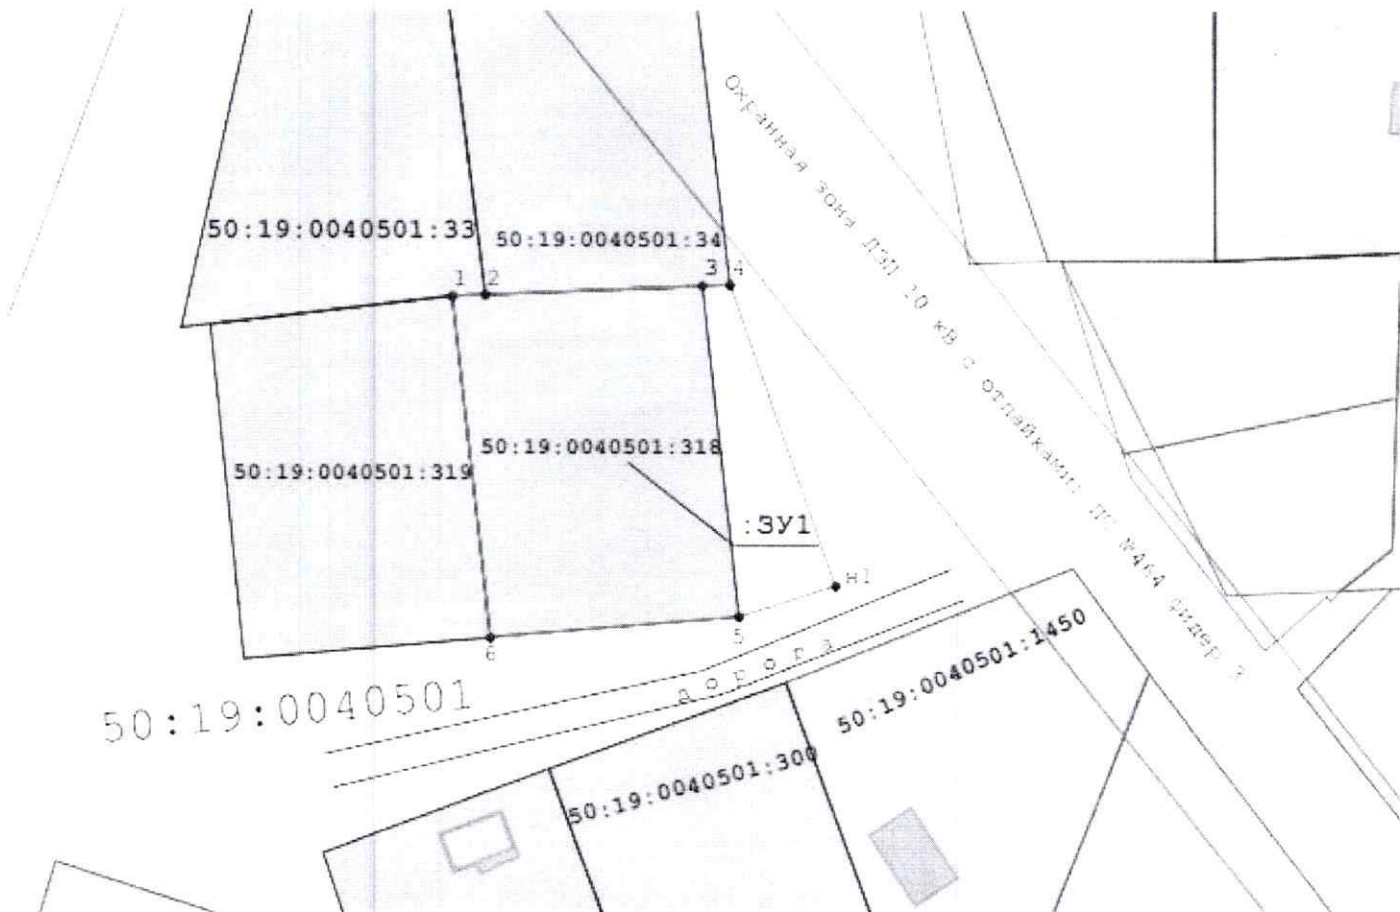

Условные обозначения:

Масштаб 1:500

Подготовил: ООО «АВС»

- - Граница образуемого земельного участка
- 50:19:0040501:318 - земельный участок, сведения о котором содержатся в ГКН и достаточны для определения местоположения образуемого земельного участка.
- 50:19:0040501 - обозначение номера кадастрового квартала
- охранная зона инженерных коммуникаций
- дорога - обозначение доступа к земельному участку