



**АДМИНИСТРАЦИЯ РУЗСКОГО МУНИЦИПАЛЬНОГО ОКРУГА
МОСКОВСКОЙ ОБЛАСТИ**

ПОСТАНОВЛЕНИЕ

от 22.09.2026 № 2715-ПА

Об ограничении движения автотранспорта на территории Рузского муниципального округа Московской области на период проведения спортивного мероприятия Гранд Фондо России 27 сентября 2026 года

В соответствии с Федеральным законом от 06.10.2003 № 131-ФЗ «Об общих принципах организации местного самоуправления в Российской Федерации», Федеральным законом от 20.03.2025 № 33-ФЗ «Об общих принципах организации местного самоуправления в единой системе публичной власти», Федеральным законом от 08.11.2007 № 257 «Об автомобильных дорогах и о дорожной деятельности в Российской Федерации и о внесении изменений в отдельные законодательные акты Российской Федерации», в целях обеспечения безопасности дорожного движения на период проведения спортивного мероприятия Гранд Фондо России 27.09.2026 (далее – мероприятие), руководствуясь Уставом Рузского муниципального округа, Администрация Рузского муниципального округа постановляет:

1. На период проведения мероприятия на участках автомобильных дорог: «Руза - Воронцово - Тетерино», «Можайск - Клементьево - Руза», «г. Руза, ул. Солнцева (0 км - 0.784 км)» 27 сентября 2026 года перекрыть (ограничить) дорожное движение с 08:00 до 15:00 ч., согласно схеме (приложение № 1).

2. На период проведения мероприятия задействовать необходимое количество сил и средств, провести организационно-профилактические мероприятия:

2.1. Начальнику ОМВД России «Рузский» Евмененко И.В. рекомендовать ограничить движение автотранспорта по всей ширине проезжей части, в период, указанный в пункте 1 настоящего постановления;

2.2. Пункт 1 настоящего постановления не распространяется на автотранспорт экстренных оперативных служб (службы пожарной охраны, службы реагирования в чрезвычайных ситуациях, службы скорой помощи, аварийных служб газовой и электросетей), имеющих соответствующие опознавательные знаки, цветографическую окраску и надписи.

3. Утвердить места устройств, ограничивающих движения, согласно схемам (прилагаются).

4. Организаторам соревнований ООО «Гранд Фондо» на период проведения мероприятия, указанного в пункте 1 настоящего постановления, установить временные дорожные знаки, блокираторы, оградительные конструкции, конусы, в соответствии с утвержденными схемами (приложение № 2).

5. Разместить настоящее постановление в сетевом издании - официальном сайте Рузского муниципального округа Московской области в информационно-телекоммуникационной сети «Интернет»: RUZAREGION.RU.

6. Контроль за исполнением настоящего постановления возложить на заместителя Главы Рузского муниципального округа Шахбабяна А.А.

Глава муниципального округа



А.А. Горбылёв



Подлинник электронного документа, подписанного ЭП,
хранится в Межведомственной системе электронного
документооборота Правительства Московской области

СВЕДЕНИЯ О СЕРТИФИКАТЕ ЭП

Сертификат: 00FC5B7A9A68A9CC9FAD93E7FF053B03EF
Владелец: Горбылёв Александр Анатольевич
Действителен с 16-06-2026 до 09-09-2027

Приложение № 1
к постановлению Администрации
Рузского муниципального округа
Московской области
от _____ № 2715-ПА

22.09.2026



Схема маршрутов велозаезда 27 сентября





Подлинник электронного документа, подписанного ЭП,
хранится в Межведомственной системе электронного
документооборота Правительства Московской области

СВЕДЕНИЯ О СЕРТИФИКАТЕ ЭП


Сертификат: 00FC5B7A9A68A9CC9FAD93E7FF053B03EF
Владелец: Горбылёв Александр Анатольевич
Действителен с 16-06-2026 до 09-09-2027

Приложение № 2
к постановлению Администрации
Рузского муниципального округа
Московской области
от № 2715-ПА
22.09.2026

**GRAN
FONDO**

Схема ограничения дорожного движения. Сводный лист

	Всего	Руза	Можайск
 Волонтеры, чел.	110	60	50
 Блокираторы, шт.	15	10	5
 Эвакуаторы, шт.	2	1	1
 Ограждающая конструкция, шт.	381	170	211
 Конусы, шт.	300		

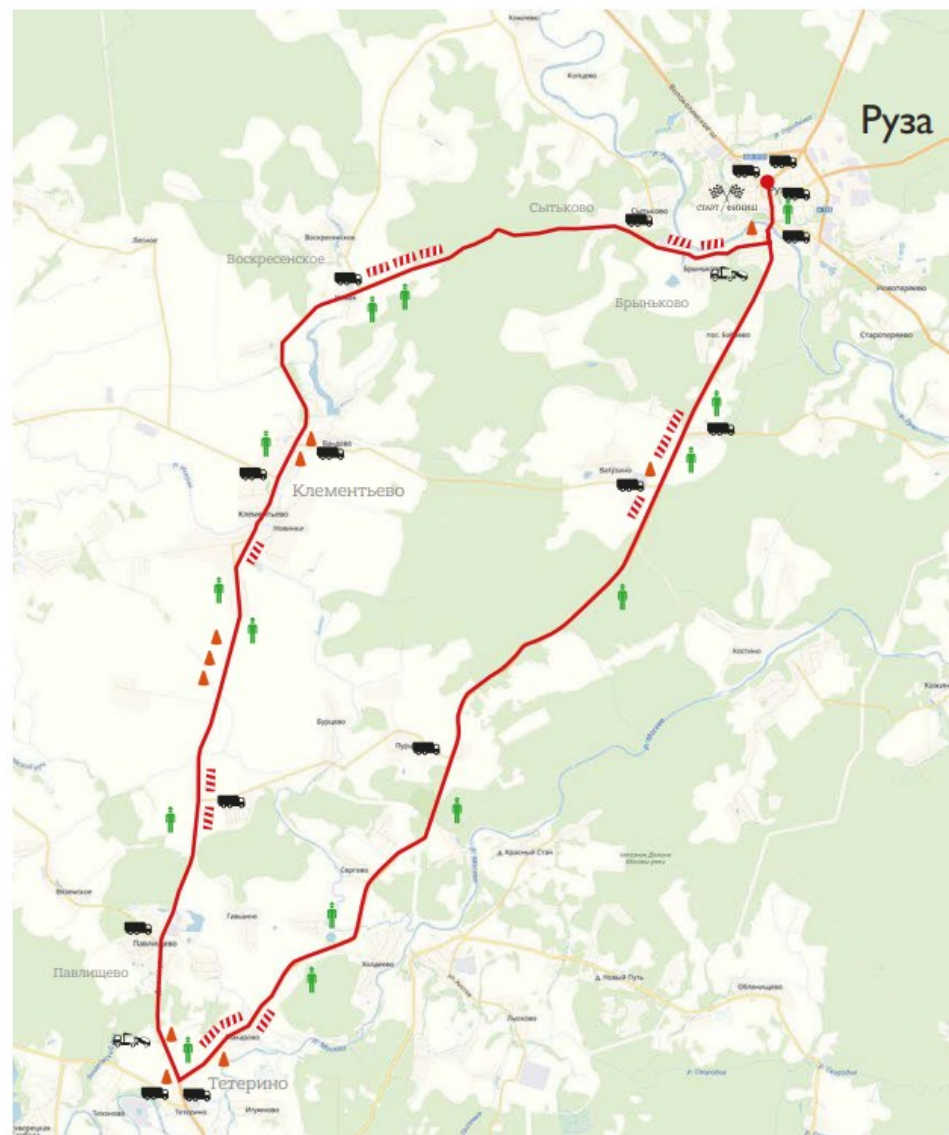








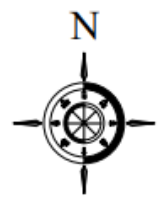


СХЕМА №4
Установки технических средств организации
дорожного движения на период проведения велоаезда



	Стадия	Лист	Листов
		4	13
М 1:500			

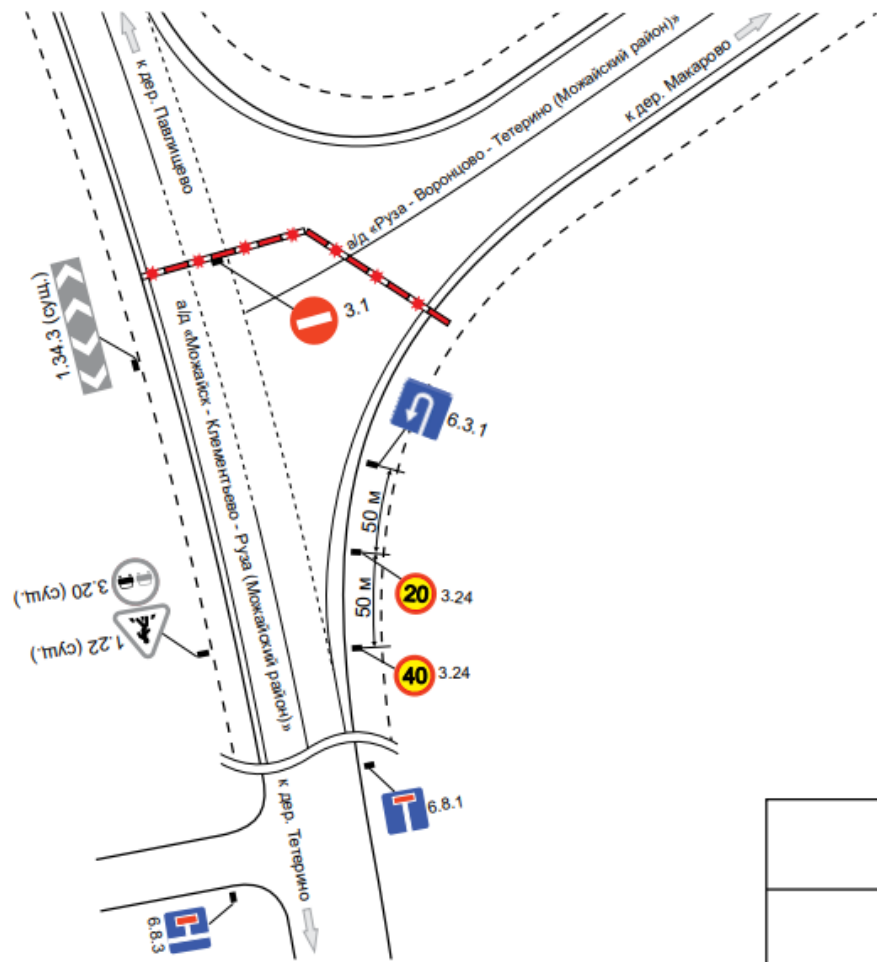

CXEMA №6

Установки технических средств организации
дорожного движения на период проведения велозаезда




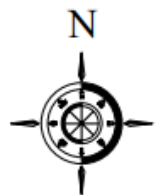


СХЕМА №7

Установки технических средств организации дорожного движения на период проведения велозаезда

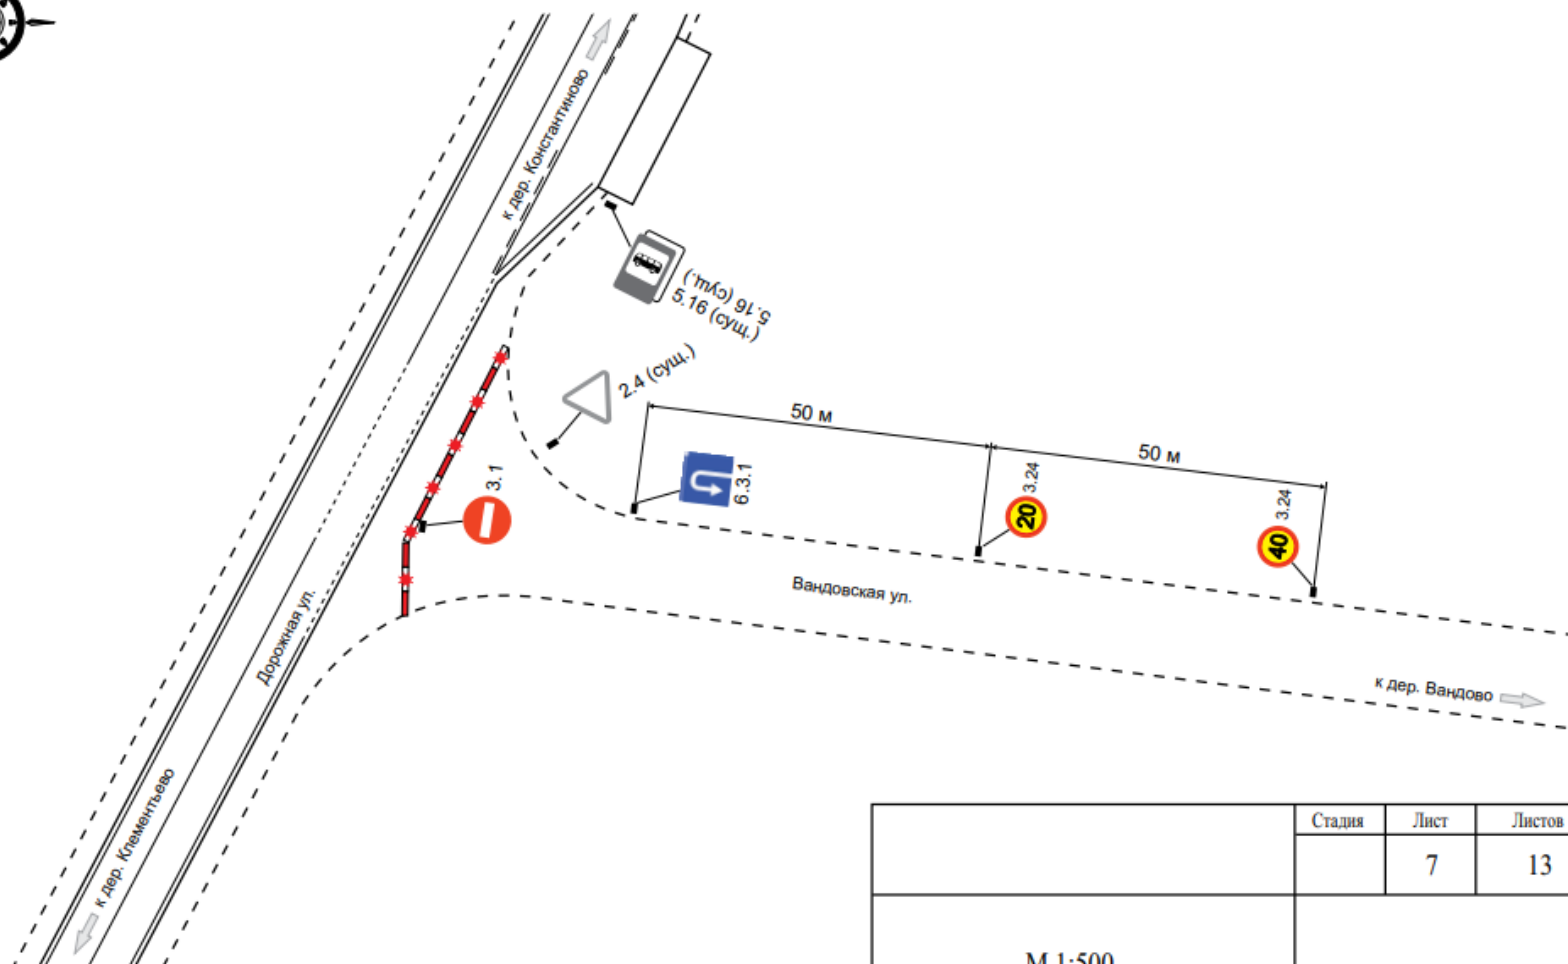

	Стадия	Лист	Листов
		7	13
М 1:500			



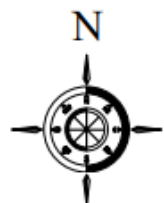


СХЕМА №8

Установки технических средств организации дорожного движения на период проведения велозаезда

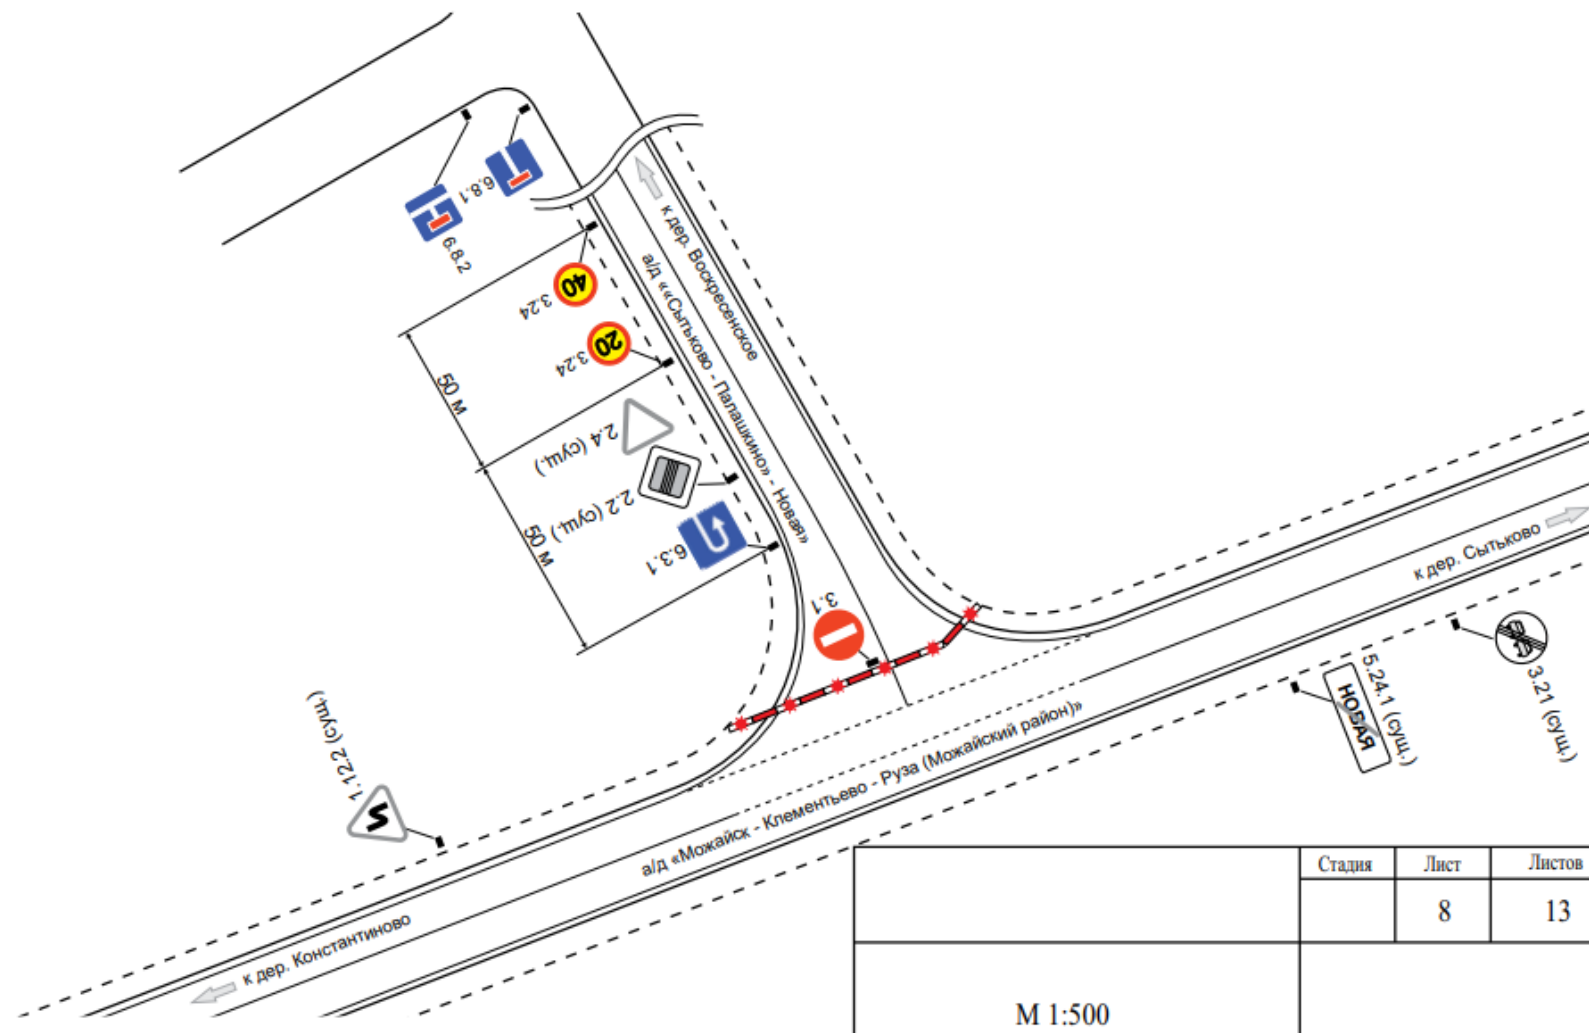


Установки технических средств организации дорожного движения на период проведения велозаезда

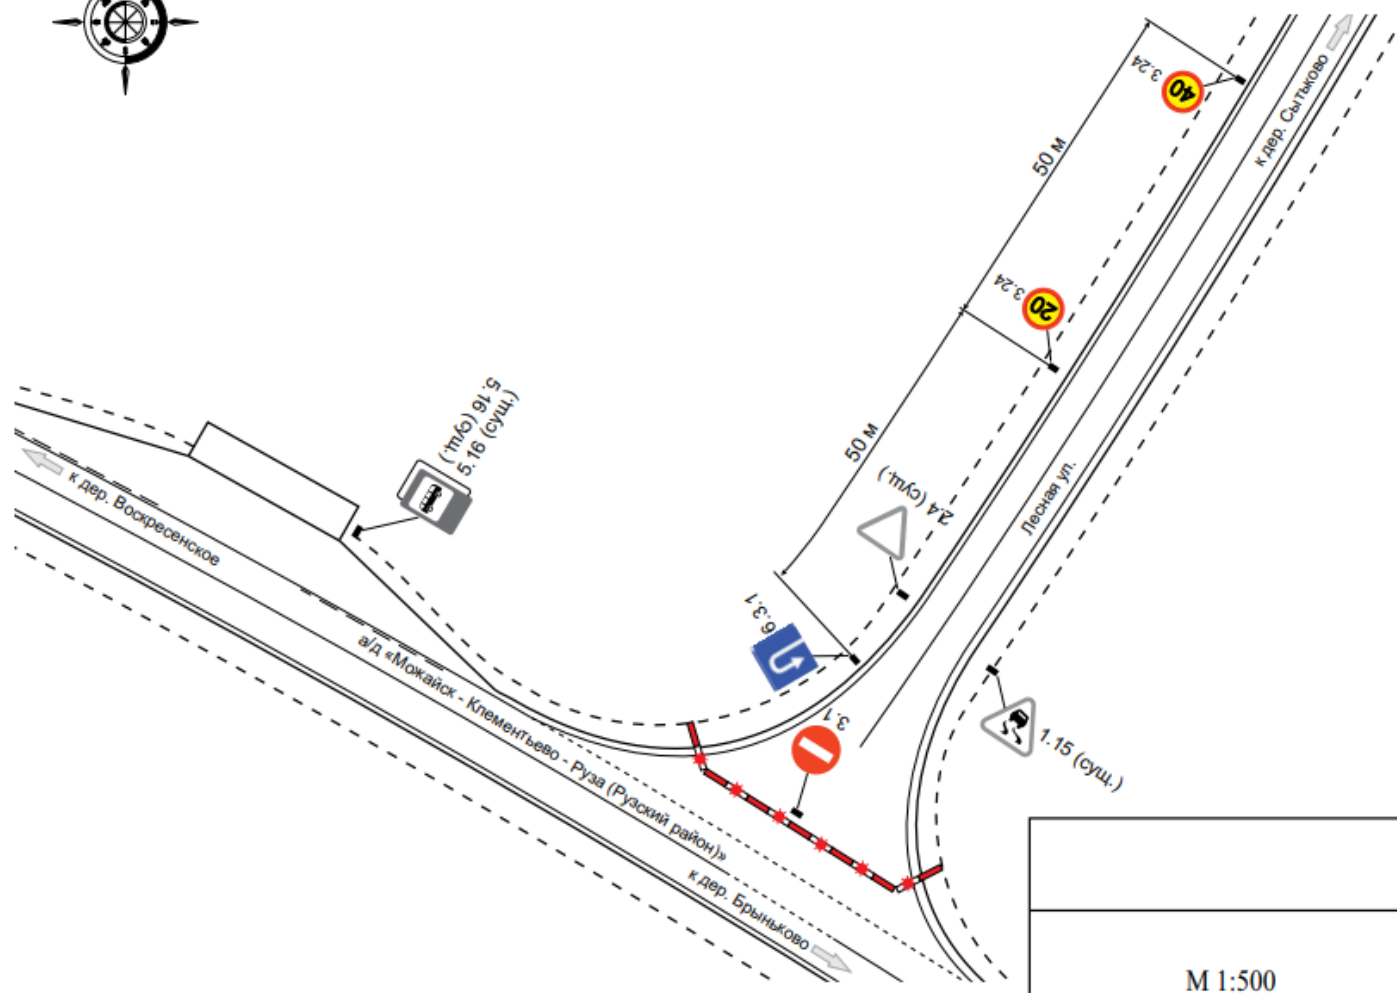

	Стадия	Лист	Листов
		9	13
М 1:500			


CXEMA №10

Установки технических средств организации дорожного движения на период проведения велозаезда

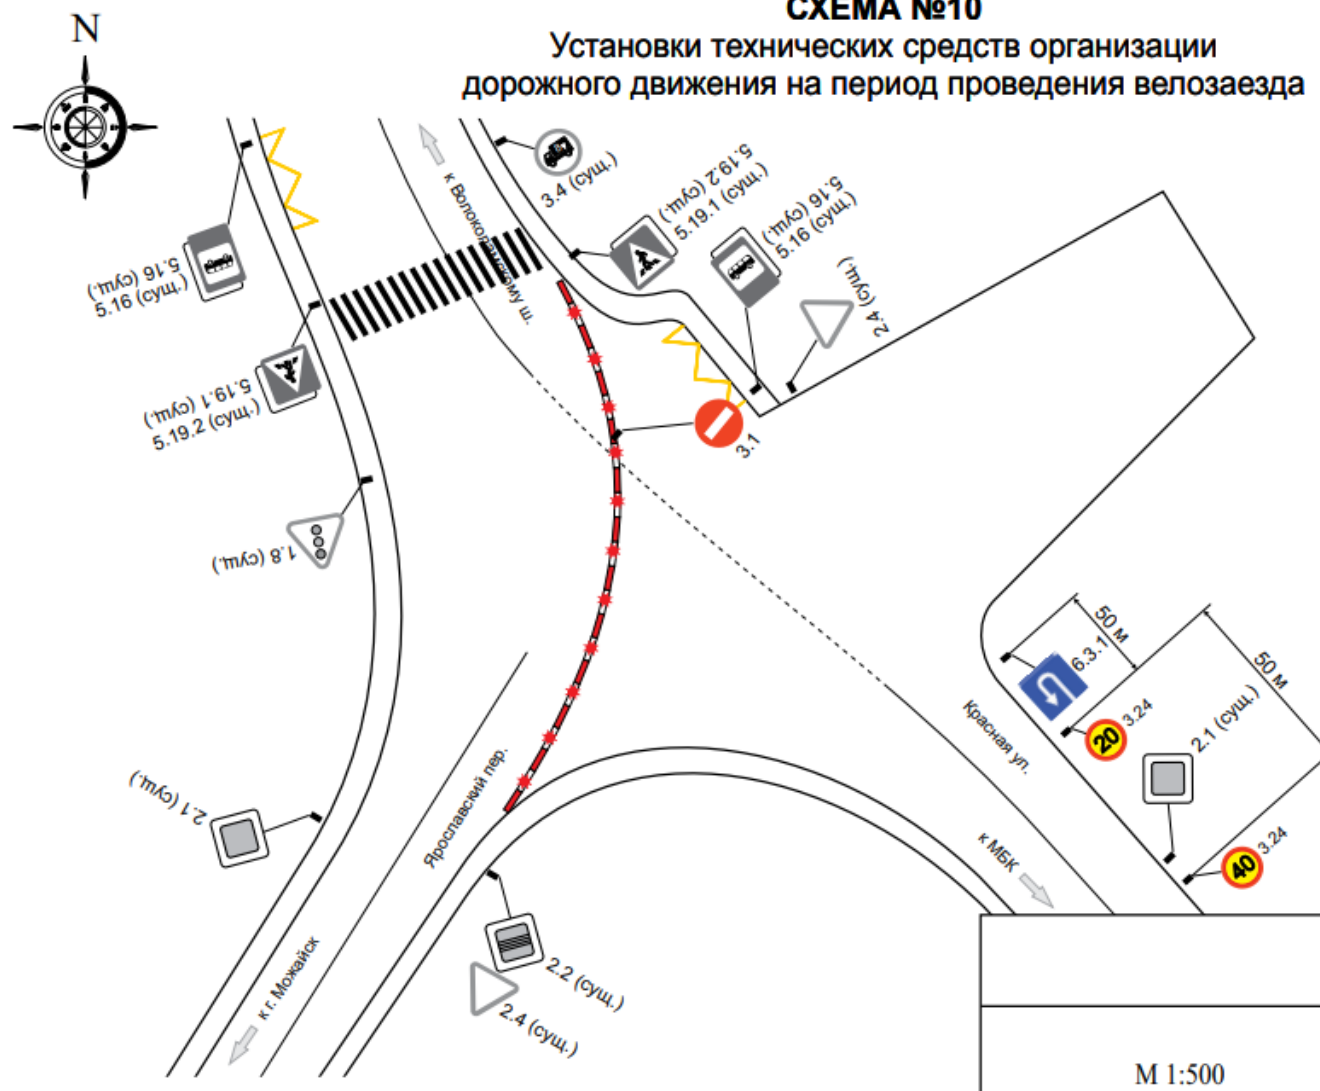


	Стадия	Лист	Листов
		10	13
М 1:500			

Установки технических средств организации дорожного движения на период проведения велозаезда

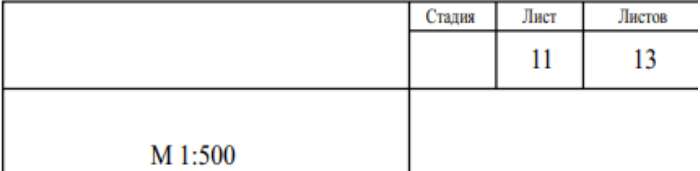


CXEMA №12

Установки технических средств организации дорожного движения на период проведения велозаезда

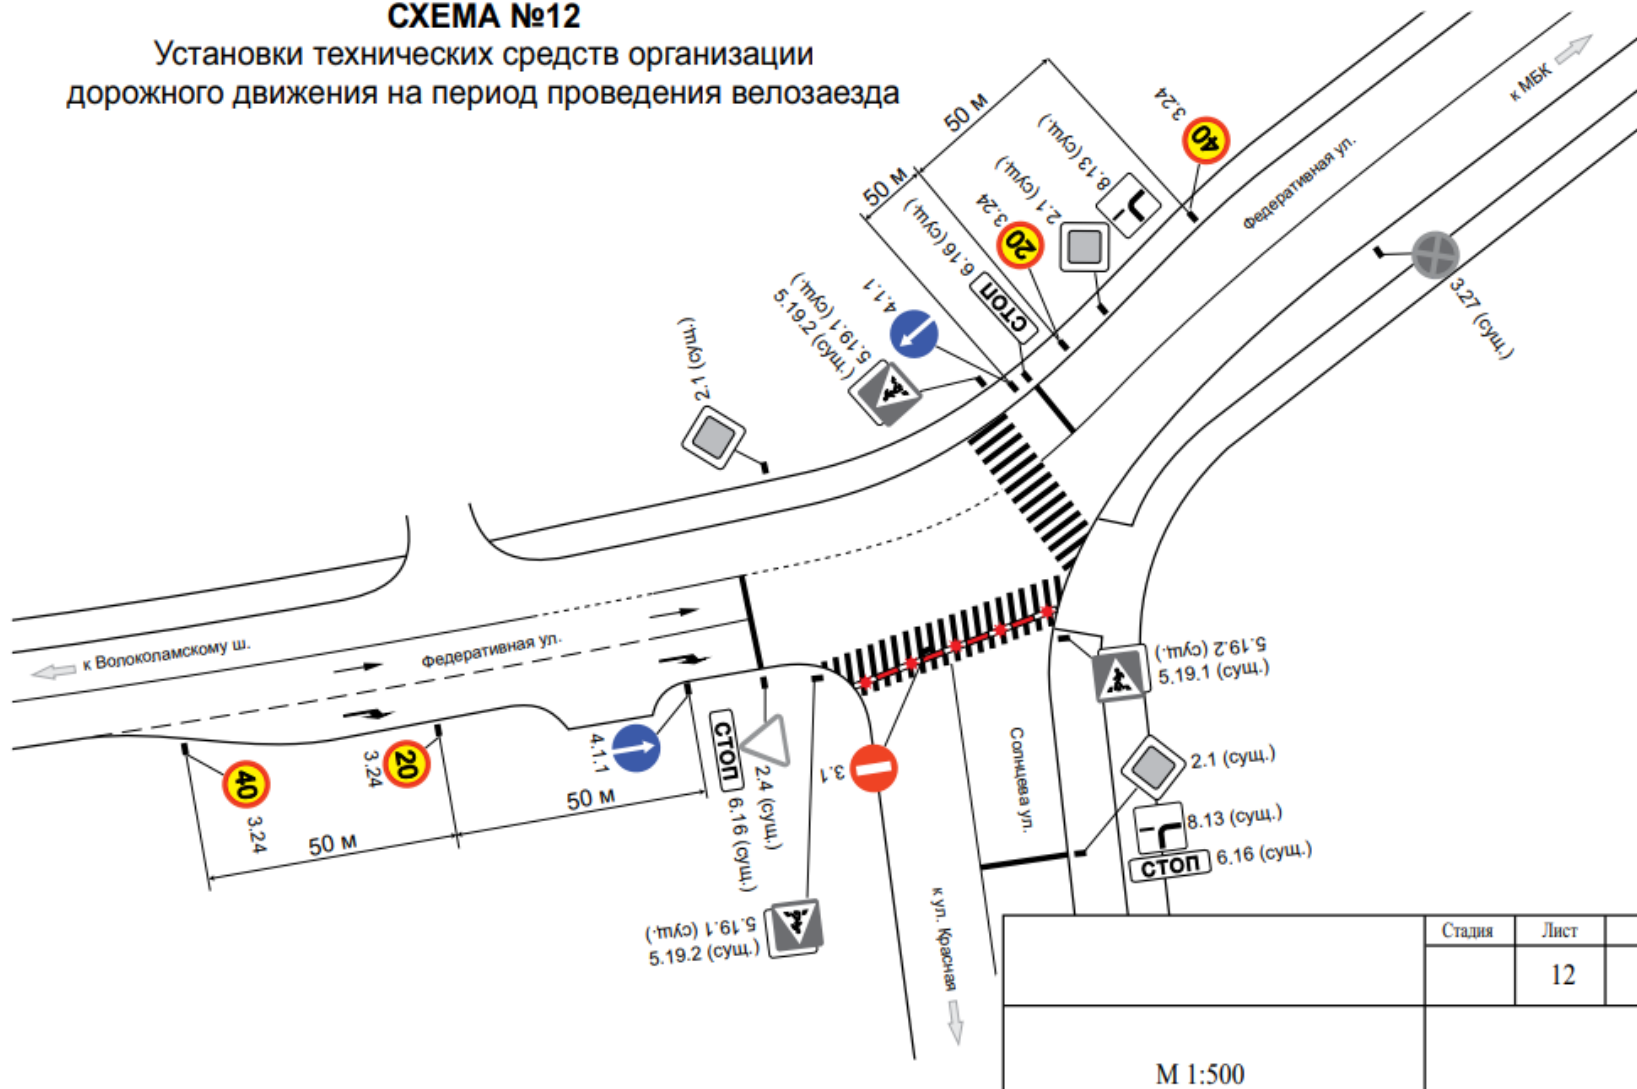

	Стадия	Лист	Листов
		12	13
М 1:500			

ТИПОВАЯ СХЕМА
установки технических средств организации
дорожного движения на период проведения велоаезда

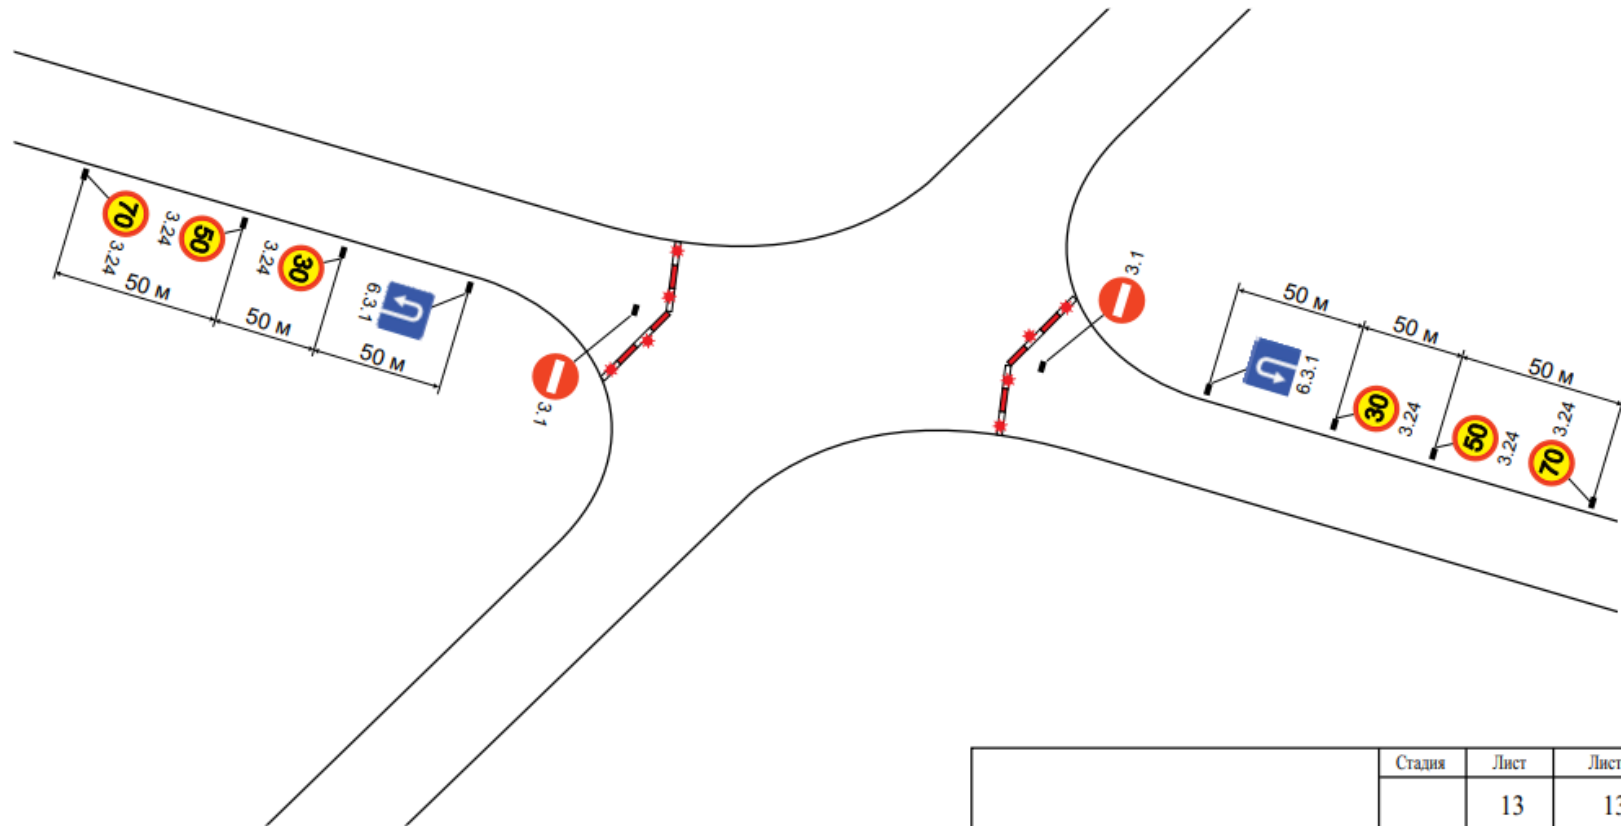

	Стадия	Лист	Листов
		13	13
М 1:500			