

ГРАФИЧЕСКОЕ ОПИСАНИЕ
местоположения границ населенных пунктов, территориальных
зон, особо охраняемых природных территорий, зон с особыми
условиями использования территории

Публичный сервитут объекта «Газификация п.Бабаево» Рузского городского округа Московской области»

(наименование объекта, местоположение границ которого описано (далее - объект)

Раздел 1

Сведения об объекте		
№ п/п	Характеристики объекта	Описание характеристик
1	2	3
1	Местоположение объекта	Московская область, г Руза, п Бабаево
2	Площадь объекта ± величина погрешности определения площади ($P \pm \Delta P$)	8 032 м ² ± 31 м ²
3	Иные характеристики объекта	Вид объекта реестра границ: Зона с особыми условиями использования территории Содержание ограничений использования объектов недвижимости в пределах зоны или территории: Публичный сервитут, в целях размещения объекта «Газификация п.Бабаево» Рузского городского округа Московской области». Срок установления: 120 месяцев в пользу Акционерного Общества «Мособлгаз» ОГРН 1175024034734, ИНН 5032292612 (Московская область, Одинцовский городской округ, деревня Раздоры, 1-й км. Рублево-Успенского шоссе, дом 1, корпус Б, info@mosoblgaz.ru)

Раздел 2

Сведения о местоположении границ объекта

1. Система координат МСК-50, зона 2

2. Сведения о характерных точках границ объекта

Обозначение характерных точек границ	Координаты, м		Метод определения координат характерной точки	Средняя квадратическая погрешность положения характерной точки (Mt), м	Описание обозначения точки на местности (при наличии)
	X	Y			
1	2	3	4	5	6
1					
1	459 616,72	1 294 321,44	Аналитический метод	0,10	Нет закрепления
2	459 615,30	1 294 275,18	Аналитический метод	0,10	Нет закрепления
3	459 615,14	1 294 274,12	Аналитический метод	0,10	Нет закрепления
4	459 614,23	1 294 273,53	Аналитический метод	0,10	Нет закрепления
5	459 570,17	1 294 252,63	Аналитический метод	0,10	Нет закрепления
6	459 618,25	1 294 167,00	Аналитический метод	0,10	Нет закрепления
7	459 744,29	1 293 938,95	Аналитический метод	0,10	Нет закрепления
8	459 748,40	1 293 931,53	Аналитический метод	0,10	Нет закрепления
9	459 845,07	1 293 980,22	Аналитический метод	0,10	Нет закрепления
10	459 855,64	1 293 986,61	Аналитический метод	0,10	Нет закрепления
11	459 856,63	1 293 984,98	Аналитический метод	0,10	Нет закрепления
12	459 865,46	1 293 970,39	Аналитический метод	0,10	Нет закрепления
13	459 863,07	1 293 967,43	Аналитический метод	0,10	Нет закрепления
14	459 862,25	1 293 965,21	Аналитический метод	0,10	Нет закрепления
15	459 861,91	1 293 961,69	Аналитический метод	0,10	Нет закрепления
16	459 862,56	1 293 958,81	Аналитический метод	0,10	Нет закрепления
17	459 864,32	1 293 955,75	Аналитический метод	0,10	Нет закрепления
18	459 865,02	1 293 955,01	Аналитический метод	0,10	Нет закрепления
19	459 862,04	1 293 951,09	Аналитический метод	0,10	Нет закрепления
20	459 882,21	1 293 932,87	Аналитический метод	0,10	Нет закрепления
21	459 889,35	1 293 927,42	Аналитический метод	0,10	Нет закрепления
22	459 908,68	1 293 910,41	Аналитический метод	0,10	Нет закрепления
23	459 908,83	1 293 910,54	Аналитический метод	0,10	Нет закрепления
24	459 910,33	1 293 908,96	Аналитический метод	0,10	Нет закрепления
25	459 925,78	1 293 895,36	Аналитический метод	0,10	Нет закрепления
26	459 938,73	1 293 885,05	Аналитический метод	0,10	Нет закрепления
27	459 960,45	1 293 867,78	Аналитический метод	0,10	Нет закрепления
28	460 033,95	1 293 800,72	Аналитический метод	0,10	Нет закрепления
29	460 036,31	1 293 798,57	Аналитический метод	0,10	Нет закрепления
30	460 039,44	1 293 795,71	Аналитический метод	0,10	Нет закрепления
31	460 042,86	1 293 799,43	Аналитический метод	0,10	Нет закрепления
32	459 963,70	1 293 871,59	Аналитический метод	0,10	Нет закрепления
33	459 928,99	1 293 899,19	Аналитический метод	0,10	Нет закрепления
34	459 918,92	1 293 908,05	Аналитический метод	0,10	Нет закрепления
35	459 918,26	1 293 907,30	Аналитический метод	0,10	Нет закрепления
36	459 891,88	1 293 930,52	Аналитический метод	0,10	Нет закрепления
37	459 866,33	1 293 950,12	Аналитический метод	0,10	Нет закрепления
38	459 867,97	1 293 952,28	Аналитический метод	0,10	Нет закрепления
39	459 872,37	1 293 950,82	Аналитический метод	0,10	Нет закрепления
40	459 876,68	1 293 951,60	Аналитический метод	0,10	Нет закрепления
41	459 880,05	1 293 953,62	Аналитический метод	0,10	Нет закрепления
42	459 882,71	1 293 956,86	Аналитический метод	0,10	Нет закрепления
43	459 883,78	1 293 960,20	Аналитический метод	0,10	Нет закрепления
44	459 883,48	1 293 964,13	Аналитический метод	0,10	Нет закрепления
45	459 881,65	1 293 967,78	Аналитический метод	0,10	Нет закрепления
46	459 879,42	1 293 970,65	Аналитический метод	0,10	Нет закрепления

Раздел 2

Сведения о местоположении границ объекта					
1	2	3	4	5	6
47	459 876,26	1 293 972,57	Аналитический метод	0,10	Нет закрепления
48	459 873,49	1 293 973,19	Аналитический метод	0,10	Нет закрепления
49	459 869,83	1 293 972,85	Аналитический метод	0,10	Нет закрепления
50	459 863,82	1 293 982,75	Аналитический метод	0,10	Нет закрепления
51	459 861,09	1 293 987,24	Аналитический метод	0,10	Нет закрепления
52	459 857,33	1 293 993,46	Аналитический метод	0,10	Нет закрепления
53	459 856,52	1 293 992,99	Аналитический метод	0,10	Нет закрепления
54	459 842,65	1 293 984,61	Аналитический метод	0,10	Нет закрепления
55	459 750,44	1 293 938,15	Аналитический метод	0,10	Нет закрепления
56	459 622,85	1 294 169,13	Аналитический метод	0,10	Нет закрепления
57	459 577,15	1 294 250,41	Аналитический метод	0,10	Нет закрепления
58	459 616,91	1 294 269,26	Аналитический метод	0,10	Нет закрепления
59	459 618,34	1 294 270,18	Аналитический метод	0,10	Нет закрепления
60	459 619,70	1 294 272,10	Аналитический метод	0,10	Нет закрепления
61	459 620,28	1 294 274,47	Аналитический метод	0,10	Нет закрепления
62	459 621,65	1 294 319,37	Аналитический метод	0,10	Нет закрепления
1	459 616,72	1 294 321,44	Аналитический метод	0,10	Нет закрепления
2					
63	460 105,99	1 293 688,65	Аналитический метод	0,10	Нет закрепления
64	460 106,88	1 293 687,15	Аналитический метод	0,10	Нет закрепления
65	460 107,69	1 293 685,04	Аналитический метод	0,10	Нет закрепления
66	460 108,10	1 293 682,42	Аналитический метод	0,10	Нет закрепления
67	460 107,84	1 293 663,82	Аналитический метод	0,10	Нет закрепления
68	460 107,72	1 293 663,42	Аналитический метод	0,10	Нет закрепления
69	460 090,95	1 293 635,54	Аналитический метод	0,10	Нет закрепления
70	460 089,26	1 293 636,54	Аналитический метод	0,10	Нет закрепления
71	460 086,70	1 293 637,85	Аналитический метод	0,10	Нет закрепления
72	460 084,42	1 293 638,94	Аналитический метод	0,10	Нет закрепления
73	460 081,81	1 293 640,09	Аналитический метод	0,10	Нет закрепления
74	460 079,51	1 293 641,01	Аналитический метод	0,10	Нет закрепления
75	460 075,97	1 293 642,27	Аналитический метод	0,10	Нет закрепления
76	460 072,11	1 293 643,48	Аналитический метод	0,10	Нет закрепления
77	460 067,06	1 293 644,73	Аналитический метод	0,10	Нет закрепления
78	460 060,42	1 293 645,20	Аналитический метод	0,10	Нет закрепления
79	460 050,68	1 293 641,57	Аналитический метод	0,10	Нет закрепления
80	460 045,96	1 293 639,66	Аналитический метод	0,10	Нет закрепления
81	460 044,08	1 293 638,92	Аналитический метод	0,10	Нет закрепления
82	460 042,07	1 293 638,27	Аналитический метод	0,10	Нет закрепления
83	460 039,94	1 293 637,67	Аналитический метод	0,10	Нет закрепления
84	460 038,37	1 293 637,29	Аналитический метод	0,10	Нет закрепления
85	460 036,29	1 293 636,88	Аналитический метод	0,10	Нет закрепления
86	460 033,52	1 293 636,47	Аналитический метод	0,10	Нет закрепления
87	460 031,24	1 293 636,24	Аналитический метод	0,10	Нет закрепления
88	460 028,52	1 293 636,15	Аналитический метод	0,10	Нет закрепления
89	460 026,19	1 293 636,17	Аналитический метод	0,10	Нет закрепления
90	460 010,00	1 293 636,75	Аналитический метод	0,10	Нет закрепления
91	460 006,26	1 293 636,76	Аналитический метод	0,10	Нет закрепления
92	460 001,94	1 293 636,41	Аналитический метод	0,10	Нет закрепления
93	459 987,33	1 293 634,62	Аналитический метод	0,10	Нет закрепления
94	459 984,45	1 293 634,38	Аналитический метод	0,10	Нет закрепления
95	459 982,35	1 293 634,44	Аналитический метод	0,10	Нет закрепления
96	459 979,38	1 293 634,77	Аналитический метод	0,10	Нет закрепления
97	459 976,01	1 293 635,55	Аналитический метод	0,10	Нет закрепления
98	459 940,97	1 293 647,31	Аналитический метод	0,10	Нет закрепления
99	459 941,30	1 293 648,28	Аналитический метод	0,10	Нет закрепления

Раздел 2

Сведения о местоположении границ объекта					
1	2	3	4	5	6
100	459 933,90	1 293 650,75	Аналитический метод	0,10	Нет закрепления
101	459 909,37	1 293 666,31	Аналитический метод	0,10	Нет закрепления
102	459 902,97	1 293 669,87	Аналитический метод	0,10	Нет закрепления
103	459 898,16	1 293 675,03	Аналитический метод	0,10	Нет закрепления
104	459 895,66	1 293 676,32	Аналитический метод	0,10	Нет закрепления
105	459 897,16	1 293 679,20	Аналитический метод	0,10	Нет закрепления
106	459 892,90	1 293 681,84	Аналитический метод	0,10	Нет закрепления
107	459 891,21	1 293 678,62	Аналитический метод	0,10	Нет закрепления
108	459 890,17	1 293 679,15	Аналитический метод	0,10	Нет закрепления
109	459 885,84	1 293 679,90	Аналитический метод	0,10	Нет закрепления
110	459 869,86	1 293 689,64	Аналитический метод	0,10	Нет закрепления
111	459 811,90	1 293 722,32	Аналитический метод	0,10	Нет закрепления
112	459 812,82	1 293 716,06	Аналитический метод	0,10	Нет закрепления
113	459 867,33	1 293 685,33	Аналитический метод	0,10	Нет закрепления
114	459 884,05	1 293 675,14	Аналитический метод	0,10	Нет закрепления
115	459 888,56	1 293 674,36	Аналитический метод	0,10	Нет закрепления
116	459 895,10	1 293 670,99	Аналитический метод	0,10	Нет закрепления
117	459 899,85	1 293 665,89	Аналитический метод	0,10	Нет закрепления
118	459 906,81	1 293 662,01	Аналитический метод	0,10	Нет закрепления
119	459 931,73	1 293 646,20	Аналитический метод	0,10	Нет закрепления
120	459 974,80	1 293 631,74	Аналитический метод	0,10	Нет закрепления
121	459 979,38	1 293 630,75	Аналитический метод	0,10	Нет закрепления
122	459 984,25	1 293 630,42	Аналитический метод	0,10	Нет закрепления
123	459 987,54	1 293 630,61	Аналитический метод	0,10	Нет закрепления
124	460 003,23	1 293 632,53	Аналитический метод	0,10	Нет закрепления
125	460 006,78	1 293 632,77	Аналитический метод	0,10	Нет закрепления
126	460 009,86	1 293 632,75	Аналитический метод	0,10	Нет закрепления
127	460 026,05	1 293 632,17	Аналитический метод	0,10	Нет закрепления
128	460 030,58	1 293 632,17	Аналитический метод	0,10	Нет закрепления
129	460 033,76	1 293 632,47	Аналитический метод	0,10	Нет закрепления
130	460 037,48	1 293 633,01	Аналитический метод	0,10	Нет закрепления
131	460 041,30	1 293 633,88	Аналитический метод	0,10	Нет закрепления
132	460 044,95	1 293 634,99	Аналитический метод	0,10	Нет закрепления
133	460 047,47	1 293 635,95	Аналитический метод	0,10	Нет закрепления
134	460 061,63	1 293 641,70	Аналитический метод	0,10	Нет закрепления
135	460 065,37	1 293 641,00	Аналитический метод	0,10	Нет закрепления
136	460 070,02	1 293 639,91	Аналитический метод	0,10	Нет закрепления
137	460 074,67	1 293 638,49	Аналитический метод	0,10	Нет закрепления
138	460 078,69	1 293 637,08	Аналитический метод	0,10	Нет закрепления
139	460 082,77	1 293 635,30	Аналитический метод	0,10	Нет закрепления
140	460 085,24	1 293 634,11	Аналитический метод	0,10	Нет закрепления
141	460 087,30	1 293 633,06	Аналитический метод	0,10	Нет закрепления
142	460 092,32	1 293 630,07	Аналитический метод	0,10	Нет закрепления
143	460 093,18	1 293 629,56	Аналитический метод	0,10	Нет закрепления
144	460 112,01	1 293 660,84	Аналитический метод	0,10	Нет закрепления
145	460 112,47	1 293 661,81	Аналитический метод	0,10	Нет закрепления
146	460 112,74	1 293 662,71	Аналитический метод	0,10	Нет закрепления
147	460 112,84	1 293 663,75	Аналитический метод	0,10	Нет закрепления
148	460 113,10	1 293 682,47	Аналитический метод	0,10	Нет закрепления
149	460 112,97	1 293 684,06	Аналитический метод	0,10	Нет закрепления
150	460 112,58	1 293 686,07	Аналитический метод	0,10	Нет закрепления
151	460 111,79	1 293 688,53	Аналитический метод	0,10	Нет закрепления
152	460 110,52	1 293 690,87	Аналитический метод	0,10	Нет закрепления
153	460 109,21	1 293 692,73	Аналитический метод	0,10	Нет закрепления
63	460 105,99	1 293 688,65	Аналитический метод	0,10	Нет закрепления

Раздел 2

Сведения о местоположении границ объекта

1	2	3	4	5	6
3					
154	459 242,73	1 294 025,03	Аналитический метод	0,10	Нет закрепления
155	459 245,20	1 294 021,25	Аналитический метод	0,10	Нет закрепления
156	459 249,66	1 294 014,67	Аналитический метод	0,10	Нет закрепления
157	459 270,64	1 293 982,75	Аналитический метод	0,10	Нет закрепления
158	459 265,00	1 293 977,25	Аналитический метод	0,10	Нет закрепления
159	459 268,80	1 293 973,29	Аналитический метод	0,10	Нет закрепления
160	459 268,92	1 293 973,40	Аналитический метод	0,10	Нет закрепления
161	459 300,36	1 293 943,41	Аналитический метод	0,10	Нет закрепления
162	459 302,76	1 293 946,43	Аналитический метод	0,10	Нет закрепления
163	459 312,10	1 293 938,84	Аналитический метод	0,10	Нет закрепления
164	459 303,60	1 293 947,20	Аналитический метод	0,10	Нет закрепления
165	459 272,12	1 293 977,27	Аналитический метод	0,10	Нет закрепления
166	459 273,58	1 293 978,71	Аналитический метод	0,10	Нет закрепления
167	459 274,56	1 293 979,89	Аналитический метод	0,10	Нет закрепления
168	459 275,19	1 293 981,36	Аналитический метод	0,10	Нет закрепления
169	459 275,41	1 293 983,18	Аналитический метод	0,10	Нет закрепления
170	459 275,03	1 293 985,02	Аналитический метод	0,10	Нет закрепления
171	459 274,38	1 293 986,29	Аналитический метод	0,10	Нет закрепления
172	459 253,80	1 294 017,47	Аналитический метод	0,10	Нет закрепления
173	459 246,70	1 294 027,66	Аналитический метод	0,10	Нет закрепления
154	459 242,73	1 294 025,03	Аналитический метод	0,10	Нет закрепления
4					
174	459 086,28	1 294 013,16	Аналитический метод	0,10	Нет закрепления
175	459 114,80	1 293 968,94	Аналитический метод	0,10	Нет закрепления
176	459 112,60	1 293 966,24	Аналитический метод	0,10	Нет закрепления
177	459 111,52	1 293 962,59	Аналитический метод	0,10	Нет закрепления
178	459 111,87	1 293 958,39	Аналитический метод	0,10	Нет закрепления
179	459 113,92	1 293 954,68	Аналитический метод	0,10	Нет закрепления
180	459 116,07	1 293 952,10	Аналитический метод	0,10	Нет закрепления
181	459 118,36	1 293 950,56	Аналитический метод	0,10	Нет закрепления
182	459 121,33	1 293 949,73	Аналитический метод	0,10	Нет закрепления
183	459 124,36	1 293 949,84	Аналитический метод	0,10	Нет закрепления
184	459 126,12	1 293 950,35	Аналитический метод	0,10	Нет закрепления
185	459 126,45	1 293 949,83	Аналитический метод	0,10	Нет закрепления
186	459 088,54	1 293 925,32	Аналитический метод	0,10	Нет закрепления
187	459 066,81	1 293 914,06	Аналитический метод	0,10	Нет закрепления
188	459 031,33	1 293 886,43	Аналитический метод	0,10	Нет закрепления
189	459 034,40	1 293 882,48	Аналитический метод	0,10	Нет закрепления
190	459 069,52	1 293 909,83	Аналитический метод	0,10	Нет закрепления
191	459 087,05	1 293 918,92	Аналитический метод	0,10	Нет закрепления
192	459 091,06	1 293 920,99	Аналитический метод	0,10	—
193	459 132,94	1 293 948,06	Аналитический метод	0,10	—
194	459 130,87	1 293 951,28	Аналитический метод	0,10	Нет закрепления
195	459 129,93	1 293 952,71	Аналитический метод	0,10	Нет закрепления
196	459 132,30	1 293 955,73	Аналитический метод	0,10	Нет закрепления
197	459 133,20	1 293 958,13	Аналитический метод	0,10	Нет закрепления
198	459 134,82	1 293 959,18	Аналитический метод	0,10	Нет закрепления
199	459 127,93	1 293 970,17	Аналитический метод	0,10	Нет закрепления
200	459 125,49	1 293 971,40	Аналитический метод	0,10	Нет закрепления
201	459 122,56	1 293 971,99	Аналитический метод	0,10	Нет закрепления
202	459 119,07	1 293 971,50	Аналитический метод	0,10	Нет закрепления
203	459 090,49	1 294 015,87	Аналитический метод	0,10	Нет закрепления
174	459 086,28	1 294 013,16	Аналитический метод	0,10	Нет закрепления
5					

Раздел 2

Сведения о местоположении границ объекта					
1	2	3	4	5	6
204	459 890,57	1 293 730,28	Аналитический метод	0,10	Нет закрепления
205	459 888,32	1 293 733,64	Аналитический метод	0,10	Нет закрепления
206	459 879,33	1 293 725,48	Аналитический метод	0,10	Нет закрепления
207	459 882,04	1 293 722,53	Аналитический метод	0,10	Нет закрепления
204	459 890,57	1 293 730,28	Аналитический метод	0,10	Нет закрепления
6					
208	459 245,86	1 293 817,80	Аналитический метод	0,10	Нет закрепления
209	459 243,55	1 293 820,05	Аналитический метод	0,10	Нет закрепления
210	459 240,74	1 293 817,16	Аналитический метод	0,10	Нет закрепления
211	459 242,99	1 293 815,01	Аналитический метод	0,10	Нет закрепления
208	459 245,86	1 293 817,80	Аналитический метод	0,10	Нет закрепления
7					
212	459 152,22	1 293 961,54	Аналитический метод	0,10	Нет закрепления
213	459 149,24	1 293 966,12	Аналитический метод	0,10	Нет закрепления
214	459 145,01	1 293 963,43	Аналитический метод	0,10	Нет закрепления
215	459 148,03	1 293 958,80	Аналитический метод	0,10	Нет закрепления
212	459 152,22	1 293 961,54	Аналитический метод	0,10	Нет закрепления
3. Сведения о характерных точках части (частей) границы объекта					
1	2	3	4	5	6
—	—	—	—	—	—

Раздел 3

Сведения о местоположении измененных (уточненных) границ объекта


1. Система координат МСК-50, зона 2

2. Сведения о характерных точках границ объекта

Обозначение характерных точек границы	Существующие координаты, м		Измененные (уточненные) координаты, м		Метод определения координат характерной точки	Средняя квадратическая погрешность положения характерной точки (Mt), м	Описание обозначения точки на местности (при наличии)
	X	Y	X	Y			
1	2	3	4	5	6	7	8
—	—	—	—	—	—	—	—
3. Сведения о характерных точках части (частей) границы объекта							
1	2	3	4	5	6	7	8
—	—	—	—	—	—	—	—

Раздел 4

План границ объекта

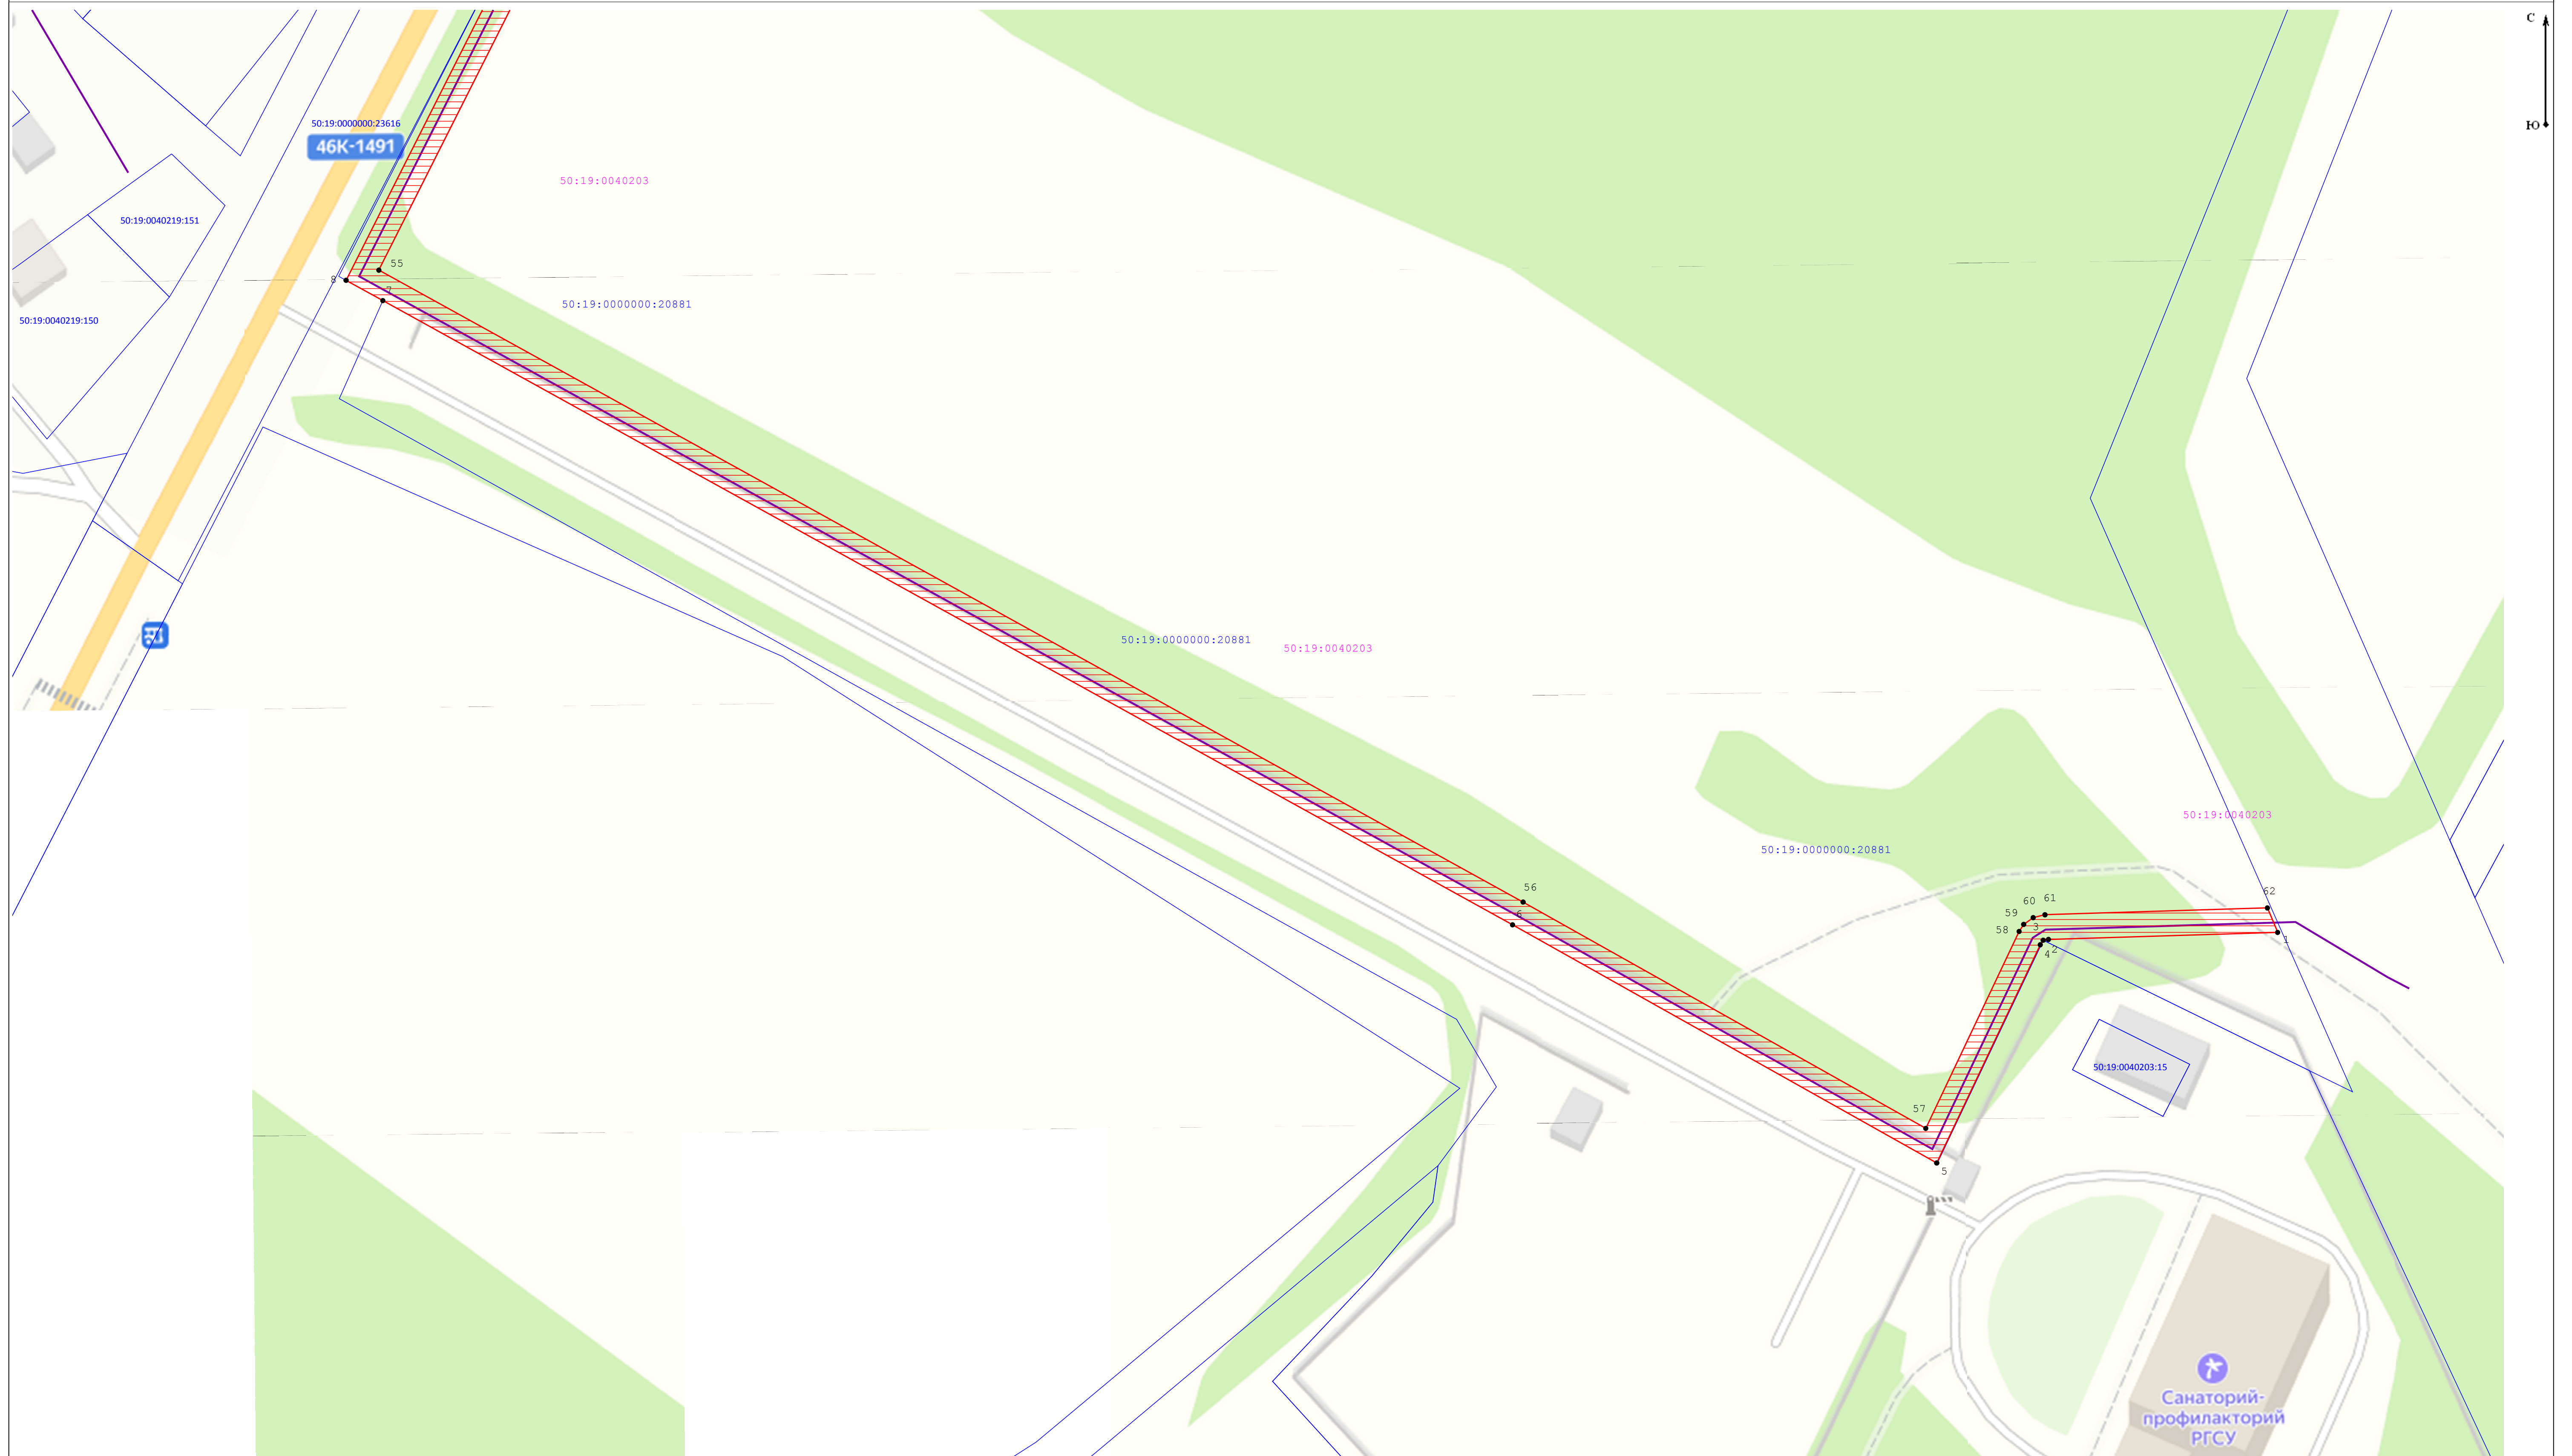

Масштаб 1:650

Используемые условные знаки и обозначения:

- 7 - Характерная точка границы ЗОУИТ
- Вновь образованная часть границы ЗОУИТ
- Граница и обозначение кадастрового квартала, в котором расположен объект
- Граница и обозначение земельного участка, учтенного в ГКН

Подпись _____ Дата « 19 » февраля 20 25 г.

Место для оттиска печати (при наличии) лица, составившего описание местоположения границ объекта

Раздел 4
План границ объекта



Масштаб 1:750


Используемые условные знаки и обозначения:

- 7 - Характерная точка границы ЗОУИТ
- Вновь образованная часть границы ЗОУИТ
- 50:12:0040602 - Граница и обозначение кадастрового квартала, в котором расположен объект
- 00:40:608:1:3 - Граница и обозначение земельного участка, учтенного в ГКН

Подпись _____ Дата « 19 » февраля 20 25 г.

Место для оттиска печати (при наличии) лица, составившего описание местоположения границ объекта



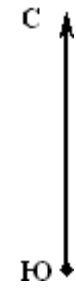

Масштаб 1:650

Используемые условные знаки и обозначения:

- 7 - Характерная точка границы ЗОУИТ
- Новая образованная часть границы ЗОУИТ
- 50:12:01:0040600 - Граница и обозначение кадастрового квартала, в котором расположен объект
- 00:40:008:1:3 - Граница и обозначение земельного участка, учтенного в ГКН

Подпись _____ Дата « 19 » февраля 20 25 г.

Место для оттиска печати (при наличии) лица, составившего описание местоположения границ объекта

