

ОПИСАНИЕ МЕСТОПОЛОЖЕНИЯ ГРАНИЦ

Публичный сервитут объекта " Распределительный газопровод высокого давления $P \leq 1,2$ МПа, ГРПШ, газопровод высокого давления $P \leq 0,6$ МПа, ГРПШ, газопровод среднего давления $P \leq 0,3$ МПа, расположенный по адресу: Московская область, Рузский г.о., с. Рождествено, дачный поселок Руза Лес. Догазификация населенного пункта - с. Рождествено, дачный поселок Руза Лес"

(наименование объекта, местоположение границ которого описано (далее - объект)

Раздел 1

Сведения об объекте		
№ п/п	Характеристики объекта	Описание характеристик
1	2	3
1	Местоположение объекта	Московская область, Рузский г.о., с. Рождествено, дачный поселок Руза Лес
2	Площадь объекта \pm величина погрешности определения площади ($P \pm ДР$)	$1280,79 \text{ м}^2 \pm 5 \text{ м}^2$
3	Иные характеристики объекта	Вид объекта реестра границ: Зона с особыми условиями использования территории Содержание ограничений использования объектов недвижимости в пределах зоны или территории: Публичный сервитут для целей размещения линейных объектов системы газоснабжения, их неотъемлемых технологических частей. Срок установления 10 лет.

Раздел 2

Сведения о местоположении границ объекта					
1. Система координат <u>МСК-50, зона 1</u>					
2.1. Сведения о характерных точках границ объекта					
Обозначение характерных точек границ	Координаты, м		Метод определения координат характерной точки	Средняя квадратическая погрешность положения характерной точки (Mt), м	Описание обозначения точки на местности (при наличии)
	X	Y			
1	2	3	4	5	6
1	491379.58	1306885.30	Метод спутниковых геодезических измерений (определений)	0,10	—
2	491411.49	1307108.55		0,10	
3	491418.22	1307145.47		0,10	
4	491423.63	1307179.37		0,10	
5	491426.30	1307196.96		0,10	
6	491427.02	1307201.81		0,10	
7	491425.72	1307202.15		0,10	
8	491423.13	1307202.85		0,10	
9	491422.35	1307197.55		0,10	
10	491419.68	1307179.99		0,10	
11	491414.28	1307146.15		0,10	
12	491407.54	1307109.19		0,10	
13	491375.62	1306885.85		0,10	
14	491375.62	1306885.83		0,10	
1	491379.58	1306885.30		0,10	

Раздел 3

Сведения о местоположении изменённых (уточнённых) границ объекта							
1. Система координат <u>МСК-50, зона 1</u>							
2. Сведения о характерных точках границ объекта							
Обозначение характерных точек границы	Существующие координаты, м		Изменённые (уточнённые) координаты, м		Метод определения координат характерной точки	Средняя квадратическая погрешность положения характерной точки (Mt), м	Описание обозначения точки на местности (при наличии)
	X	Y	X	Y			
1	2	3	4	5	6	7	8
—	—	—	—	—	—	—	—
3. Сведения о характерных точках части (частей) границы объекта							
1	2	3	4	5	6	7	8
—	—	—	—	—	—	—	—

Прохождение границы		Описание прохождения границы
от точки	до точки	
1	2	3
—	—	—

[illegible]

Схема границ действия сервитута

Объект: Распределительный газопровод высокого давления Р≤1,2 МПа, ГРПШ, газопровод высокого давления Р≤0,6 МПа, ГРПШ, газопровод среднего давления Р≤0,3 МПа, расположенный по адресу: Московская область, Рузский г.о., с. Рождествено, дачный поселок Руза Лес. Догазификация населенного пункта - с. Рождествено, дачный поселок Руза Лес

Местоположение/ кадастровый номер: Московская область, Рузский г.о., с. Рождествено, дачный поселок Руза Лес / 50:19:0030102:90 кадастровый квартал 50:19:0030102

Вид, номер и дата государственной регистрации права: Собственность: 50-50-19/020/2011-194 от 19.05.2011
Площадь сервитута: 1280,79 кв. м.

Категория земель:
- Земли сельскохозяйственного назначения
Вид разрешенного использования:
- Для сельскохозяйственного производства


Описание границ смежных землепользователей:
-90/ЧЗУ

От 1 точки до 6 точки - земельный участок с кадастровым номером № 50:19:0030102:90
От 6 точки до 7 точки - земельный участок с кадастровым номером № 50:19:0000000:24514
От 7 точки до 8 точки - земельный участок с кадастровым номером № 50:19:0000000:23556
От 8 точки до 14 точки - земельный участок с кадастровым номером № 50:19:0030102:90
От 14 точки до 1 точки - земли государственной неразграниченной собственности

Каталог координат

90/ЧЗУ				
Номер точки	КООРДИНАТЫ		Дир. углы	Меры линий, м
	X	Y		
1	491379.58	1306885.30	81° 51' 58"	225.52
2	491411.49	1307108.55	79° 40' 1"	37.54
3	491418.22	1307145.47	80° 55' 46"	34.33
4	491423.63	1307179.37	81° 22' 10"	17.78
5	491426.30	1307196.96	81° 37' 14"	4.90
6	491427.02	1307201.81	165° 2' 20"	1.34
7	491425.72	1307202.15	165° 2' 20"	2.68
8	491423.13	1307202.85	261° 37' 14"	5.35
9	491422.35	1307197.55	261° 22' 10"	17.76
10	491419.88	1307179.99	260° 55' 46"	34.27
11	491414.28	1307146.15	259° 40' 1"	37.57
12	491407.54	1307109.19	261° 51' 58"	225.61
13	491375.62	1306885.85	261° 36' 4"	0.02
14	491375.62	1306885.83	352° 17' 26"	4.00
1	491379.58	1306885.30	-	-
Общая площадь: 1280,79 кв. м				

МСК 50
М1:500

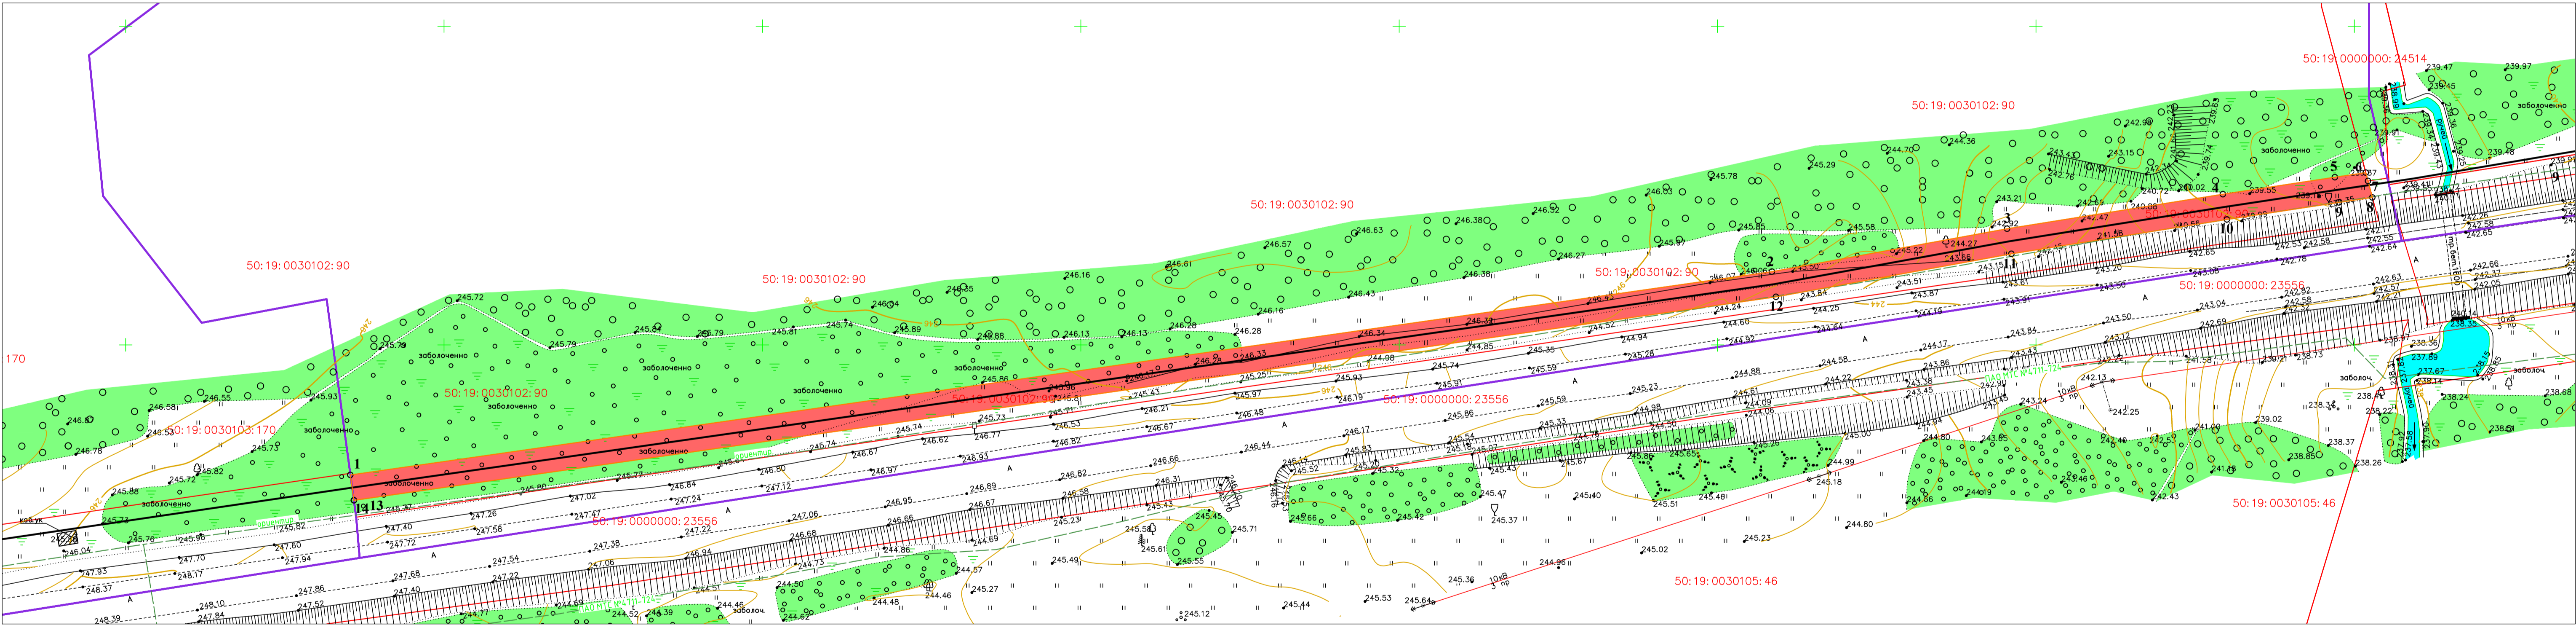

Условные обозначения

- образуемый земельный участок
- охранная зона газопровода
- охранный зона хранилища
- номер характерной точки
- кадастровая граница
- охранный зона проектируемого газопровода
- трасса газопровода

Заявитель: АО «Мосгаз»

Экспликация земель 90/ЧЗУ		
Землепользователь	Категория земель	Площадь, кв. м
Общество с ограниченной ответственностью "Фермер Сити "Русская", ИНН: 50:19:0030102:90	Земли сельскохозяйственного назначения	1280,79 кв. м.
Итого		

Исполнитель: ООО «СОЮЗ»

МП (для юридических лиц и индивидуальных предпринимателей)