

**ГРАФИЧЕСКОЕ ОПИСАНИЕ**  
**местоположения границ населенных пунктов, территориальных**  
**зон, особо охраняемых природных территорий, зон с особыми**  
**условиями использования территории**  
**Публичный сервитут объекта «Газификация д. Макеиха» Рузского муниципального округа Московской области**

(наименование объекта, местоположение границ которого описано (далее - объект))

**Раздел 1**

<b>Сведения об объекте</b>		
<b>№ п/п</b>	<b>Характеристики объекта</b>	<b>Описание характеристик</b>
<b>1</b>	<b>2</b>	<b>3</b>
1	Местоположение объекта	Московская область, Рузский муниципальный округ, деревня Макеиха.
2	Площадь объекта ± величина погрешности определения площади ( $P \pm \Delta P$ )	17 134 ± 46 м²
3	Иные характеристики объекта	<p>Вид объекта реестра границ: Граница публичного сервитута  Кадастровый номер квартала: 50:19:0000000  Вид или наименование публичного сервитута по документу:  Публичный сервитут объекта «Газификация д. Макеиха» Рузского муниципального округа Московской области  Орган, принявший решение об установлении публичного сервитута:  Администрация Рузского муниципального округа Московской области  Цель установления публичного сервитута: Публичный сервитут для целей строительства, реконструкции, эксплуатации, капитального ремонта линейных объектов системы газоснабжения, их неотъемлемых технологических частей.  Срок публичного сервитута: продолжительность: 10 лет (120 месяцев)  Обладатель публичного сервитута: Юридическое лицо, зарегистрированное в Российской Федерации Акционерное Общество «Мособлгаз» (ИНН: 5032292612, ОГРН: 1175024034734, адрес эл. почты: info@mosoblغاز.ru, почтовый адрес: Московская область, город Одинцово, деревня Раздоры, километр 1-й (Рублёво-Успенского шоссе тер.), дом 1, корпус Б).</p>

**Раздел 2**

**Сведения о местоположении границ объекта**

**1. Система координат** МСК-50, зона 1

**2. Сведения о характерных точках границ объекта**

Обозначение характерных точек границ	Координаты, м		Метод определения координат характерной точки	Средняя квадратическая погрешность положения характерной точки (Mt), м	Описание обозначения точки на местности (при наличии)
	X	Y			
1	2	3	4	5	6
ПС(1)					
1	450 818,88	1 306 949,09	Аналитический метод	0,10	—
2	450 827,23	1 306 933,49	Аналитический метод	0,10	—
3	450 849,62	1 306 945,40	Аналитический метод	0,10	—
4	450 850,47	1 306 944,87	Аналитический метод	0,10	—
5	450 851,36	1 306 944,42	Аналитический метод	0,10	—
6	450 852,30	1 306 944,06	Аналитический метод	0,10	—
7	450 853,26	1 306 943,80	Аналитический метод	0,10	—
8	450 854,25	1 306 943,64	Аналитический метод	0,10	—
9	450 855,25	1 306 943,58	Аналитический метод	0,10	—
10	450 856,25	1 306 943,62	Аналитический метод	0,10	—
11	450 857,24	1 306 943,76	Аналитический метод	0,10	—
12	450 858,21	1 306 943,99	Аналитический метод	0,10	—
13	450 859,15	1 306 944,32	Аналитический метод	0,10	—
14	450 860,06	1 306 944,75	Аналитический метод	0,10	—
15	450 861,04	1 306 945,27	Аналитический метод	0,10	—
16	450 861,67	1 306 945,64	Аналитический метод	0,10	—
17	450 862,49	1 306 946,21	Аналитический метод	0,10	—
18	450 863,25	1 306 946,86	Аналитический метод	0,10	—
19	450 863,94	1 306 947,59	Аналитический метод	0,10	—
20	450 864,55	1 306 948,38	Аналитический метод	0,10	—
21	450 865,08	1 306 949,23	Аналитический метод	0,10	—
22	450 865,53	1 306 950,12	Аналитический метод	0,10	—
23	450 865,88	1 306 951,06	Аналитический метод	0,10	—
24	450 866,13	1 306 952,03	Аналитический метод	0,10	—
25	450 866,29	1 306 953,01	Аналитический метод	0,10	—
26	450 866,35	1 306 954,01	Аналитический метод	0,10	—
27	450 866,31	1 306 955,01	Аналитический метод	0,10	—
28	450 866,17	1 306 956,00	Аналитический метод	0,10	—
29	450 865,93	1 306 956,97	Аналитический метод	0,10	—
30	450 865,59	1 306 957,91	Аналитический метод	0,10	—
31	450 865,17	1 306 958,82	Аналитический метод	0,10	—
32	450 863,80	1 306 961,38	Аналитический метод	0,10	—
33	450 863,48	1 306 961,92	Аналитический метод	0,10	—
34	450 862,91	1 306 962,75	Аналитический метод	0,10	—
35	450 862,27	1 306 963,51	Аналитический метод	0,10	—
36	450 861,55	1 306 964,20	Аналитический метод	0,10	—
37	450 860,76	1 306 964,82	Аналитический метод	0,10	—
38	450 859,92	1 306 965,36	Аналитический метод	0,10	—
39	450 859,02	1 306 965,81	Аналитический метод	0,10	—
40	450 858,09	1 306 966,16	Аналитический метод	0,10	—
41	450 857,13	1 306 966,43	Аналитический метод	0,10	—
42	450 856,14	1 306 966,59	Аналитический метод	0,10	—
43	450 855,14	1 306 966,66	Аналитический метод	0,10	—
44	450 854,14	1 306 966,62	Аналитический метод	0,10	—
45	450 853,15	1 306 966,49	Аналитический метод	0,10	—
46	450 852,18	1 306 966,26	Аналитический метод	0,10	—

**Раздел 2**

**Сведения о местоположении границ объекта**

<b>1</b>	<b>2</b>	<b>3</b>	<b>4</b>	<b>5</b>	<b>6</b>
47	450 851,57	1 306 966,05	Аналитический метод	0,10	—
48	450 850,50	1 306 968,02	Аналитический метод	0,10	—
49	450 850,07	1 306 968,84	Аналитический метод	0,10	—
50	450 846,67	1 306 966,69	Аналитический метод	0,10	—
51	450 846,98	1 306 966,12	Аналитический метод	0,10	—
52	450 848,04	1 306 964,16	Аналитический метод	0,10	—
53	450 847,90	1 306 964,07	Аналитический метод	0,10	—
54	450 847,14	1 306 963,42	Аналитический метод	0,10	—
55	450 846,45	1 306 962,70	Аналитический метод	0,10	—
56	450 845,83	1 306 961,91	Аналитический метод	0,10	—
57	450 845,30	1 306 961,06	Аналитический метод	0,10	—
58	450 844,85	1 306 960,17	Аналитический метод	0,10	—
59	450 844,50	1 306 959,23	Аналитический метод	0,10	—
60	450 844,24	1 306 958,27	Аналитический метод	0,10	—
61	450 844,07	1 306 957,28	Аналитический метод	0,10	—
62	450 844,01	1 306 956,28	Аналитический метод	0,10	—
63	450 844,05	1 306 955,29	Аналитический метод	0,10	—
64	450 844,18	1 306 954,29	Аналитический метод	0,10	—
65	450 844,42	1 306 953,32	Аналитический метод	0,10	—
66	450 844,75	1 306 952,38	Аналитический метод	0,10	—
67	450 845,17	1 306 951,47	Аналитический метод	0,10	—
68	450 846,31	1 306 949,31	Аналитический метод	0,10	—
69	450 829,28	1 306 940,24	Аналитический метод	0,10	—
70	450 823,11	1 306 951,77	Аналитический метод	0,10	—
1	450 818,88	1 306 949,09	Аналитический метод	0,10	—
ПС(2)					
71	450 616,07	1 306 622,43	Аналитический метод	0,10	—
72	450 639,24	1 306 645,88	Аналитический метод	0,10	—
73	450 636,40	1 306 648,52	Аналитический метод	0,10	—
74	450 624,17	1 306 633,37	Аналитический метод	0,10	—
71	450 616,07	1 306 622,43	Аналитический метод	0,10	—
ПС(3)					
75	450 544,26	1 306 557,02	Аналитический метод	0,10	—
76	450 578,68	1 306 528,24	Аналитический метод	0,10	—
77	450 580,76	1 306 530,55	Аналитический метод	0,10	—
78	450 567,16	1 306 542,52	Аналитический метод	0,10	—
79	450 550,78	1 306 555,51	Аналитический метод	0,10	—
80	450 553,25	1 306 558,86	Аналитический метод	0,10	—
81	450 563,45	1 306 569,18	Аналитический метод	0,10	—
82	450 559,71	1 306 566,83	Аналитический метод	0,10	—
83	450 546,94	1 306 558,72	Аналитический метод	0,10	—
84	450 546,62	1 306 558,29	Аналитический метод	0,10	—
85	450 546,42	1 306 558,39	Аналитический метод	0,10	—
75	450 544,26	1 306 557,02	Аналитический метод	0,10	—
ПС(4)					
86	449 956,69	1 306 746,23	Аналитический метод	0,10	—
87	450 029,72	1 306 647,80	Аналитический метод	0,10	—
88	449 978,99	1 306 726,25	Аналитический метод	0,10	—
89	449 961,51	1 306 749,81	Аналитический метод	0,10	—
86	449 956,69	1 306 746,23	Аналитический метод	0,10	—
ПС(5)					
90	449 992,66	1 306 993,23	Аналитический метод	0,10	—
91	450 007,24	1 306 988,94	Аналитический метод	0,10	—
92	450 013,86	1 306 985,64	Аналитический метод	0,10	—
93	450 014,17	1 306 986,24	Аналитический метод	0,10	—

**Раздел 2**

**Сведения о местоположении границ объекта**

<b>1</b>	<b>2</b>	<b>3</b>	<b>4</b>	<b>5</b>	<b>6</b>
94	450 009,45	1 306 989,72	Аналитический метод	0,10	—
95	449 994,24	1 306 994,50	Аналитический метод	0,10	—
90	449 992,66	1 306 993,23	Аналитический метод	0,10	—
ПС(6)					
96	450 216,57	1 306 550,02	Аналитический метод	0,10	—
97	450 219,86	1 306 546,26	Аналитический метод	0,10	—
98	450 245,97	1 306 569,11	Аналитический метод	0,10	—
99	450 271,03	1 306 591,43	Аналитический метод	0,10	—
100	450 300,37	1 306 615,09	Аналитический метод	0,10	—
101	450 323,22	1 306 635,45	Аналитический метод	0,10	—
102	450 342,05	1 306 653,89	Аналитический метод	0,10	—
103	450 383,06	1 306 693,17	Аналитический метод	0,10	—
104	450 391,28	1 306 701,07	Аналитический метод	0,10	—
105	450 398,13	1 306 709,87	Аналитический метод	0,10	—
106	450 394,39	1 306 713,25	Аналитический метод	0,10	—
107	450 394,20	1 306 712,97	Аналитический метод	0,10	—
108	450 387,56	1 306 704,42	Аналитический метод	0,10	—
109	450 379,59	1 306 696,78	Аналитический метод	0,10	—
110	450 338,57	1 306 657,48	Аналитический метод	0,10	—
111	450 319,81	1 306 639,11	Аналитический метод	0,10	—
112	450 297,14	1 306 618,91	Аналитический метод	0,10	—
113	450 267,79	1 306 595,25	Аналитический метод	0,10	—
114	450 242,66	1 306 572,86	Аналитический метод	0,10	—
96	450 216,57	1 306 550,02	Аналитический метод	0,10	—
ПС(7)					
115	450 832,16	1 307 231,51	Аналитический метод	0,10	—
116	450 834,92	1 307 227,36	Аналитический метод	0,10	—
117	450 871,77	1 307 330,23	Аналитический метод	0,10	—
118	450 881,69	1 307 353,74	Аналитический метод	0,10	—
119	450 878,00	1 307 355,29	Аналитический метод	0,10	—
120	450 868,04	1 307 331,68	Аналитический метод	0,10	—
115	450 832,16	1 307 231,51	Аналитический метод	0,10	—
ПС(8)					
121	450 969,51	1 306 545,76	Аналитический метод	0,10	—
122	450 898,01	1 306 609,22	Аналитический метод	0,10	—
123	450 872,56	1 306 631,83	Аналитический метод	0,10	—
124	450 869,24	1 306 628,09	Аналитический метод	0,10	—
125	450 893,52	1 306 606,52	Аналитический метод	0,10	—
126	450 713,78	1 306 394,57	Аналитический метод	0,10	—
127	450 716,89	1 306 392,06	Аналитический метод	0,10	—
128	450 897,18	1 306 604,62	Аналитический метод	0,10	—
129	450 966,84	1 306 542,76	Аналитический метод	0,10	—
121	450 969,51	1 306 545,76	Аналитический метод	0,10	—
ПС(9)					
130	450 777,84	1 306 350,03	Аналитический метод	0,10	—
131	450 769,99	1 306 357,21	Аналитический метод	0,10	—
132	450 944,11	1 306 559,64	Аналитический метод	0,10	—
133	450 941,07	1 306 562,24	Аналитический метод	0,10	—
134	450 767,04	1 306 359,91	Аналитический метод	0,10	—
135	450 762,13	1 306 364,40	Аналитический метод	0,10	—
136	450 735,74	1 306 384,84	Аналитический метод	0,10	—
137	450 731,61	1 306 380,14	Аналитический метод	0,10	—
138	450 735,49	1 306 377,00	Аналитический метод	0,10	—
139	450 736,39	1 306 378,01	Аналитический метод	0,10	—
140	450 758,90	1 306 360,57	Аналитический метод	0,10	—

**Раздел 2**

**Сведения о местоположении границ объекта**

<b>1</b>	<b>2</b>	<b>3</b>	<b>4</b>	<b>5</b>	<b>6</b>
141	450 773,92	1 306 346,85	Аналитический метод	0,10	—
142	450 775,15	1 306 344,89	Аналитический метод	0,10	—
143	450 787,49	1 306 334,89	Аналитический метод	0,10	—
130	450 777,84	1 306 350,03	Аналитический метод	0,10	—
ПС(10)					
144	450 046,91	1 306 106,20	Аналитический метод	0,10	—
145	450 084,24	1 306 098,47	Аналитический метод	0,10	—
146	450 119,06	1 306 093,31	Аналитический метод	0,10	—
147	450 185,76	1 306 083,08	Аналитический метод	0,10	—
148	450 185,96	1 306 083,55	Аналитический метод	0,10	—
149	450 225,84	1 306 077,32	Аналитический метод	0,10	—
150	450 248,03	1 306 076,53	Аналитический метод	0,10	—
151	450 252,67	1 306 075,79	Аналитический метод	0,10	—
152	450 252,26	1 306 073,20	Аналитический метод	0,10	—
153	450 254,44	1 306 072,85	Аналитический метод	0,10	—
154	450 256,21	1 306 072,54	Аналитический метод	0,10	—
155	450 256,62	1 306 075,17	Аналитический метод	0,10	—
156	450 296,02	1 306 068,92	Аналитический метод	0,10	—
157	450 335,59	1 306 063,79	Аналитический метод	0,10	—
158	450 368,42	1 306 059,54	Аналитический метод	0,10	—
159	450 385,48	1 306 057,33	Аналитический метод	0,10	—
160	450 385,05	1 306 054,18	Аналитический метод	0,10	—
161	450 388,15	1 306 053,74	Аналитический метод	0,10	—
162	450 389,02	1 306 053,72	Аналитический метод	0,10	—
163	450 389,45	1 306 056,82	Аналитический метод	0,10	—
164	450 391,88	1 306 056,50	Аналитический метод	0,10	—
165	450 425,69	1 306 059,44	Аналитический метод	0,10	—
166	450 501,72	1 306 063,79	Аналитический метод	0,10	—
167	450 526,95	1 306 066,18	Аналитический метод	0,10	—
168	450 526,93	1 306 066,34	Аналитический метод	0,10	—
169	450 526,26	1 306 070,14	Аналитический метод	0,10	—
170	450 501,41	1 306 067,78	Аналитический метод	0,10	—
171	450 425,40	1 306 063,43	Аналитический метод	0,10	—
172	450 391,97	1 306 060,52	Аналитический метод	0,10	—
173	450 338,20	1 306 067,49	Аналитический метод	0,10	—
174	450 296,59	1 306 072,88	Аналитический метод	0,10	—
175	450 248,42	1 306 080,51	Аналитический метод	0,10	—
176	450 222,90	1 306 081,43	Аналитический метод	0,10	—
177	450 119,66	1 306 097,27	Аналитический метод	0,10	—
178	450 084,94	1 306 102,41	Аналитический метод	0,10	—
179	450 047,32	1 306 110,21	Аналитический метод	0,10	—
144	450 046,91	1 306 106,20	Аналитический метод	0,10	—
ПС(11)					
180	450 807,09	1 307 047,82	Аналитический метод	0,10	—
181	450 817,60	1 307 026,00	Аналитический метод	0,10	—
182	450 837,68	1 306 983,55	Аналитический метод	0,10	—
183	450 839,76	1 306 979,67	Аналитический метод	0,10	—
184	450 843,33	1 306 981,46	Аналитический метод	0,10	—
185	450 841,26	1 306 985,35	Аналитический метод	0,10	—
186	450 821,21	1 307 027,72	Аналитический метод	0,10	—
187	450 812,48	1 307 045,86	Аналитический метод	0,10	—
180	450 807,09	1 307 047,82	Аналитический метод	0,10	—
ПС(12)					
188	450 227,94	1 306 365,65	Аналитический метод	0,10	—
189	450 244,73	1 306 384,12	Аналитический метод	0,10	—

**Раздел 2**

**Сведения о местоположении границ объекта**

<b>1</b>	<b>2</b>	<b>3</b>	<b>4</b>	<b>5</b>	<b>6</b>
190	450 248,06	1 306 389,25	Аналитический метод	0,10	—
191	450 248,89	1 306 388,71	Аналитический метод	0,10	—
192	450 248,94	1 306 388,76	Аналитический метод	0,10	—
193	450 249,50	1 306 389,63	Аналитический метод	0,10	—
194	450 256,03	1 306 397,80	Аналитический метод	0,10	—
195	450 246,07	1 306 398,78	Аналитический метод	0,10	—
196	450 248,83	1 306 396,76	Аналитический метод	0,10	—
197	450 245,45	1 306 392,57	Аналитический метод	0,10	—
188	450 227,94	1 306 365,65	Аналитический метод	0,10	—
ПС(13)					
198	450 190,96	1 306 308,80	Аналитический метод	0,10	—
199	450 194,26	1 306 306,53	Аналитический метод	0,10	—
200	450 226,96	1 306 356,80	Аналитический метод	0,10	—
201	450 223,96	1 306 359,53	Аналитический метод	0,10	—
198	450 190,96	1 306 308,80	Аналитический метод	0,10	—
ПС(14)					
202	451 076,58	1 305 644,07	Аналитический метод	0,10	—
203	451 085,80	1 305 658,15	Аналитический метод	0,10	—
204	451 087,12	1 305 661,57	Аналитический метод	0,10	—
205	451 087,37	1 305 661,83	Аналитический метод	0,10	—
206	451 099,69	1 305 692,66	Аналитический метод	0,10	—
207	451 101,94	1 305 698,30	Аналитический метод	0,10	—
208	451 100,79	1 305 698,82	Аналитический метод	0,10	—
209	451 088,97	1 305 669,18	Аналитический метод	0,10	—
210	451 083,69	1 305 663,77	Аналитический метод	0,10	—
211	451 083,60	1 305 663,54	Аналитический метод	0,10	—
212	451 079,59	1 305 665,09	Аналитический метод	0,10	—
213	451 069,73	1 305 669,50	Аналитический метод	0,10	—
214	451 050,13	1 305 678,69	Аналитический метод	0,10	—
215	451 010,94	1 305 697,09	Аналитический метод	0,10	—
216	450 964,90	1 305 718,45	Аналитический метод	0,10	—
217	450 962,82	1 305 713,97	Аналитический метод	0,10	—
218	451 008,79	1 305 692,57	Аналитический метод	0,10	—
219	451 048,01	1 305 674,16	Аналитический метод	0,10	—
220	451 067,65	1 305 664,95	Аналитический метод	0,10	—
221	451 077,67	1 305 660,48	Аналитический метод	0,10	—
222	451 081,87	1 305 658,85	Аналитический метод	0,10	—
223	451 078,23	1 305 648,43	Аналитический метод	0,10	—
202	451 076,58	1 305 644,07	Аналитический метод	0,10	—
ПС(15)					
224	451 051,70	1 305 809,49	Аналитический метод	0,10	—
225	451 049,73	1 305 807,15	Аналитический метод	0,10	—
226	451 066,29	1 305 779,41	Аналитический метод	0,10	—
227	451 079,11	1 305 764,93	Аналитический метод	0,10	—
228	451 091,81	1 305 756,45	Аналитический метод	0,10	—
229	451 117,34	1 305 735,51	Аналитический метод	0,10	—
230	451 117,91	1 305 736,17	Аналитический метод	0,10	—
231	451 118,62	1 305 735,46	Аналитический метод	0,10	—
232	451 120,56	1 305 737,67	Аналитический метод	0,10	—
233	451 121,07	1 305 738,05	Аналитический метод	0,10	—
234	451 122,41	1 305 739,05	Аналитический метод	0,10	—
235	451 126,00	1 305 740,07	Аналитический метод	0,10	—
236	451 127,70	1 305 740,73	Аналитический метод	0,10	—
237	451 128,07	1 305 740,94	Аналитический метод	0,10	—
238	451 137,26	1 305 750,74	Аналитический метод	0,10	—

**Раздел 2**

**Сведения о местоположении границ объекта**

<b>1</b>	<b>2</b>	<b>3</b>	<b>4</b>	<b>5</b>	<b>6</b>
239	451 159,27	1 305 778,47	Аналитический метод	0,10	—
240	451 177,43	1 305 796,30	Аналитический метод	0,10	—
241	451 201,17	1 305 817,31	Аналитический метод	0,10	—
242	451 204,71	1 305 820,60	Аналитический метод	0,10	—
243	451 208,09	1 305 824,05	Аналитический метод	0,10	—
244	451 211,29	1 305 827,67	Аналитический метод	0,10	—
245	451 214,32	1 305 831,43	Аналитический метод	0,10	—
246	451 217,16	1 305 835,34	Аналитический метод	0,10	—
247	451 219,81	1 305 839,38	Аналитический метод	0,10	—
248	451 222,25	1 305 843,54	Аналитический метод	0,10	—
249	451 224,50	1 305 847,82	Аналитический метод	0,10	—
250	451 241,37	1 305 887,78	Аналитический метод	0,10	—
251	451 247,98	1 305 905,92	Аналитический метод	0,10	—
252	451 248,44	1 305 908,84	Аналитический метод	0,10	—
253	451 248,44	1 305 910,71	Аналитический метод	0,10	—
254	451 247,96	1 305 914,23	Аналитический метод	0,10	—
255	451 247,00	1 305 917,00	Аналитический метод	0,10	—
256	451 245,71	1 305 919,34	Аналитический метод	0,10	—
257	451 234,07	1 305 931,25	Аналитический метод	0,10	—
258	451 231,19	1 305 927,10	Аналитический метод	0,10	—
259	451 241,66	1 305 916,34	Аналитический метод	0,10	—
260	451 242,71	1 305 914,34	Аналитический метод	0,10	—
261	451 243,31	1 305 911,88	Аналитический метод	0,10	—
262	451 243,44	1 305 909,24	Аналитический метод	0,10	—
263	451 243,11	1 305 907,18	Аналитический метод	0,10	—
264	451 236,67	1 305 889,52	Аналитический метод	0,10	—
265	451 219,96	1 305 849,93	Аналитический метод	0,10	—
266	451 217,85	1 305 845,91	Аналитический метод	0,10	—
267	451 215,52	1 305 841,96	Аналитический метод	0,10	—
268	451 213,01	1 305 838,14	Аналитический метод	0,10	—
269	451 210,32	1 305 834,44	Аналитический метод	0,10	—
270	451 207,45	1 305 830,87	Аналитический метод	0,10	—
271	451 204,41	1 305 827,45	Аналитический метод	0,10	—
272	451 201,21	1 305 824,17	Аналитический метод	0,10	—
273	451 197,84	1 305 821,04	Аналитический метод	0,10	—
274	451 174,02	1 305 799,96	Аналитический метод	0,10	—
275	451 155,55	1 305 781,82	Аналитический метод	0,10	—
276	451 128,12	1 305 747,27	Аналитический метод	0,10	—
277	451 127,34	1 305 746,45	Аналитический метод	0,10	—
278	451 126,50	1 305 745,78	Аналитический метод	0,10	—
279	451 125,56	1 305 745,26	Аналитический метод	0,10	—
280	451 124,51	1 305 744,85	Аналитический метод	0,10	—
281	451 120,51	1 305 743,71	Аналитический метод	0,10	—
282	451 118,55	1 305 742,53	Аналитический метод	0,10	—
283	451 116,93	1 305 741,12	Аналитический метод	0,10	—
284	451 116,22	1 305 740,31	Аналитический метод	0,10	—
285	451 092,48	1 305 761,14	Аналитический метод	0,10	—
286	451 086,48	1 305 765,06	Аналитический метод	0,10	—
287	451 079,67	1 305 770,74	Аналитический метод	0,10	—
288	451 073,36	1 305 776,99	Аналитический метод	0,10	—
289	451 069,38	1 305 781,82	Аналитический метод	0,10	—
290	451 065,68	1 305 786,91	Аналитический метод	0,10	—
224	451 051,70	1 305 809,49	Аналитический метод	0,10	—
ПС(16)					
291	451 039,38	1 305 541,57	Аналитический метод	0,10	—

**Раздел 2**

**Сведения о местоположении границ объекта**

<b>1</b>	<b>2</b>	<b>3</b>	<b>4</b>	<b>5</b>	<b>6</b>
292	451 043,36	1 305 551,16	Аналитический метод	0,10	—
293	451 052,41	1 305 573,01	Аналитический метод	0,10	—
294	451 063,49	1 305 599,74	Аналитический метод	0,10	—
295	451 070,13	1 305 617,52	Аналитический метод	0,10	—
296	451 073,93	1 305 627,37	Аналитический метод	0,10	—
297	451 071,88	1 305 623,95	Аналитический метод	0,10	—
298	451 054,48	1 305 588,44	Аналитический метод	0,10	—
299	451 048,72	1 305 574,56	Аналитический метод	0,10	—
300	451 039,67	1 305 552,73	Аналитический метод	0,10	—
301	451 035,68	1 305 543,10	Аналитический метод	0,10	—
302	451 029,13	1 305 527,29	Аналитический метод	0,10	—
303	451 027,64	1 305 523,70	Аналитический метод	0,10	—
304	451 020,44	1 305 507,27	Аналитический метод	0,10	—
305	451 013,43	1 305 491,95	Аналитический метод	0,10	—
306	451 008,66	1 305 485,09	Аналитический метод	0,10	—
307	451 003,66	1 305 477,50	Аналитический метод	0,10	—
308	450 993,85	1 305 455,13	Аналитический метод	0,10	—
309	450 999,97	1 305 464,61	Аналитический метод	0,10	—
310	451 006,03	1 305 473,87	Аналитический метод	0,10	—
311	451 012,88	1 305 484,12	Аналитический метод	0,10	—
312	451 016,93	1 305 489,97	Аналитический метод	0,10	—
313	451 024,10	1 305 505,63	Аналитический метод	0,10	—
314	451 031,32	1 305 522,14	Аналитический метод	0,10	—
315	451 032,81	1 305 525,74	Аналитический метод	0,10	—
291	451 039,38	1 305 541,57	Аналитический метод	0,10	—
ПС(17)					
316	450 026,53	1 306 987,61	Аналитический метод	0,10	—
317	450 084,47	1 306 940,34	Аналитический метод	0,10	—
318	450 160,71	1 306 883,54	Аналитический метод	0,10	—
319	450 167,75	1 306 878,55	Аналитический метод	0,10	—
320	450 167,82	1 306 878,62	Аналитический метод	0,10	—
321	450 259,30	1 306 815,14	Аналитический метод	0,10	—
322	450 287,29	1 306 805,48	Аналитический метод	0,10	—
323	450 296,65	1 306 797,59	Аналитический метод	0,10	—
324	450 311,85	1 306 786,90	Аналитический метод	0,10	—
325	450 337,35	1 306 768,96	Аналитический метод	0,10	—
326	450 366,74	1 306 748,18	Аналитический метод	0,10	—
327	450 368,69	1 306 746,11	Аналитический метод	0,10	—
328	450 369,64	1 306 744,46	Аналитический метод	0,10	—
329	450 370,29	1 306 742,53	Аналитический метод	0,10	—
330	450 371,66	1 306 736,71	Аналитический метод	0,10	—
331	450 396,02	1 306 719,68	Аналитический метод	0,10	—
332	450 397,45	1 306 717,80	Аналитический метод	0,10	—
333	450 401,65	1 306 712,28	Аналитический метод	0,10	—
334	450 404,19	1 306 709,81	Аналитический метод	0,10	—
335	450 407,45	1 306 712,99	Аналитический метод	0,10	—
336	450 410,45	1 306 715,93	Аналитический метод	0,10	—
337	450 406,61	1 306 713,14	Аналитический метод	0,10	—
338	450 403,17	1 306 716,40	Аналитический метод	0,10	—
339	450 401,50	1 306 717,78	Аналитический метод	0,10	—
340	450 399,82	1 306 719,17	Аналитический метод	0,10	—
341	450 397,52	1 306 720,92	Аналитический метод	0,10	—
342	450 394,12	1 306 723,16	Аналитический метод	0,10	—
343	450 392,04	1 306 724,42	Аналитический метод	0,10	—
344	450 377,62	1 306 733,26	Аналитический метод	0,10	—



**Раздел 2**

**Сведения о местоположении границ объекта**

<b>1</b>	<b>2</b>	<b>3</b>	<b>4</b>	<b>5</b>	<b>6</b>
345	450 375,10	1 306 743,91	Аналитический метод	0,10	—
346	450 374,22	1 306 746,53	Аналитический метод	0,10	—
347	450 372,80	1 306 748,99	Аналитический метод	0,10	—
348	450 371,01	1 306 751,12	Аналитический метод	0,10	—
349	450 369,09	1 306 752,75	Аналитический метод	0,10	—
350	450 340,22	1 306 773,06	Аналитический метод	0,10	—
351	450 314,73	1 306 790,99	Аналитический метод	0,10	—
352	450 299,70	1 306 801,55	Аналитический метод	0,10	—
353	450 289,80	1 306 809,90	Аналитический метод	0,10	—
354	450 260,95	1 306 819,86	Аналитический метод	0,10	—
355	450 178,88	1 306 876,85	Аналитический метод	0,10	—
356	450 189,45	1 306 892,06	Аналитический метод	0,10	—
357	450 217,08	1 306 915,28	Аналитический метод	0,10	—
358	450 220,87	1 306 918,62	Аналитический метод	0,10	—
359	450 248,03	1 306 942,55	Аналитический метод	0,10	—
360	450 250,05	1 306 940,12	Аналитический метод	0,10	—
361	450 262,84	1 306 927,19	Аналитический метод	0,10	—
362	450 288,67	1 306 900,60	Аналитический метод	0,10	—
363	450 336,65	1 306 851,48	Аналитический метод	0,10	—
364	450 339,51	1 306 854,28	Аналитический метод	0,10	—
365	450 297,06	1 306 897,74	Аналитический метод	0,10	—
366	450 318,68	1 306 918,86	Аналитический метод	0,10	—
367	450 315,89	1 306 921,72	Аналитический метод	0,10	—
368	450 294,26	1 306 900,60	Аналитический метод	0,10	—
369	450 291,53	1 306 903,40	Аналитический метод	0,10	—
370	450 265,69	1 306 929,99	Аналитический метод	0,10	—
371	450 253,01	1 306 942,81	Аналитический метод	0,10	—
372	450 250,98	1 306 945,26	Аналитический метод	0,10	—
373	450 253,94	1 306 947,98	Аналитический метод	0,10	—
374	450 305,61	1 306 995,80	Аналитический метод	0,10	—
375	450 307,66	1 306 996,67	Аналитический метод	0,10	—
376	450 310,01	1 306 997,25	Аналитический метод	0,10	—
377	450 312,43	1 306 997,46	Аналитический метод	0,10	—
378	450 314,95	1 306 997,28	Аналитический метод	0,10	—
379	450 334,48	1 306 994,93	Аналитический метод	0,10	—
380	450 384,20	1 306 989,06	Аналитический метод	0,10	—
381	450 384,12	1 306 988,32	Аналитический метод	0,10	—
382	450 382,95	1 306 985,53	Аналитический метод	0,10	—
383	450 381,35	1 306 982,80	Аналитический метод	0,10	—
384	450 379,40	1 306 980,31	Аналитический метод	0,10	—
385	450 377,09	1 306 978,05	Аналитический метод	0,10	—
386	450 367,14	1 306 969,66	Аналитический метод	0,10	—
387	450 369,72	1 306 966,61	Аналитический метод	0,10	—
388	450 379,77	1 306 975,09	Аналитический метод	0,10	—
389	450 382,38	1 306 977,63	Аналитический метод	0,10	—
390	450 384,67	1 306 980,55	Аналитический метод	0,10	—
391	450 386,54	1 306 983,74	Аналитический метод	0,10	—
392	450 388,02	1 306 987,30	Аналитический метод	0,10	—
393	450 388,17	1 306 988,59	Аналитический метод	0,10	—
394	450 400,64	1 306 987,12	Аналитический метод	0,10	—
395	450 475,39	1 306 975,27	Аналитический метод	0,10	—
396	450 476,65	1 306 975,18	Аналитический метод	0,10	—
397	450 476,10	1 306 966,21	Аналитический метод	0,10	—
398	450 459,50	1 306 951,69	Аналитический метод	0,10	—
399	450 431,70	1 306 926,03	Аналитический метод	0,10	—

**Раздел 2**

**Сведения о местоположении границ объекта**

<b>1</b>	<b>2</b>	<b>3</b>	<b>4</b>	<b>5</b>	<b>6</b>
400	450 374,76	1 306 875,28	Аналитический метод	0,10	—
401	450 317,41	1 306 825,04	Аналитический метод	0,10	—
402	450 320,04	1 306 822,03	Аналитический метод	0,10	—
403	450 377,41	1 306 872,29	Аналитический метод	0,10	—
404	450 434,38	1 306 923,07	Аналитический метод	0,10	—
405	450 462,17	1 306 948,71	Аналитический метод	0,10	—
406	450 479,99	1 306 964,30	Аналитический метод	0,10	—
407	450 480,89	1 306 978,91	Аналитический метод	0,10	—
408	450 475,83	1 306 979,25	Аналитический метод	0,10	—
409	450 401,19	1 306 991,08	Аналитический метод	0,10	—
410	450 386,66	1 306 992,80	Аналитический метод	0,10	—
411	450 386,77	1 306 993,79	Аналитический метод	0,10	—
412	450 314,94	1 307 002,31	Аналитический метод	0,10	—
413	450 311,92	1 307 002,44	Аналитический метод	0,10	—
414	450 308,95	1 307 002,22	Аналитический метод	0,10	—
415	450 305,52	1 307 001,26	Аналитический метод	0,10	—
416	450 302,76	1 306 999,96	Аналитический метод	0,10	—
417	450 300,98	1 306 998,32	Аналитический метод	0,10	—
418	450 301,66	1 306 997,58	Аналитический метод	0,10	—
419	450 251,23	1 306 950,92	Аналитический метод	0,10	—
420	450 245,76	1 306 945,89	Аналитический метод	0,10	—
421	450 218,03	1 306 921,45	Аналитический метод	0,10	—
422	450 214,47	1 306 918,31	Аналитический метод	0,10	—
423	450 207,89	1 306 912,79	Аналитический метод	0,10	—
424	450 207,25	1 306 913,55	Аналитический метод	0,10	—
425	450 187,80	1 306 897,21	Аналитический метод	0,10	—
426	450 185,35	1 306 894,92	Аналитический метод	0,10	—
427	450 174,78	1 306 879,70	Аналитический метод	0,10	—
428	450 171,50	1 306 882,02	Аналитический метод	0,10	—
429	450 163,65	1 306 887,58	Аналитический метод	0,10	—
430	450 087,55	1 306 944,29	Аналитический метод	0,10	—
431	450 030,60	1 306 990,76	Аналитический метод	0,10	—
316	450 026,53	1 306 987,61	Аналитический метод	0,10	—
<b>3. Сведения о характерных точках части (частей) границы объекта</b>					
<b>1</b>	<b>2</b>	<b>3</b>	<b>4</b>	<b>5</b>	<b>6</b>
—	—	—	—	—	—

## Раздел 3

**Сведения о местоположении измененных (уточненных) границ объекта**

1. Система координат МСК-50, зона 1

## 2. Сведения о характерных точках границ объекта

Обозначение характерных точек границы	Существующие координаты, м		Измененные (уточненные) координаты, м		Метод определения координат характерной точки	Средняя квадратическая погрешность положения характерной точки (Mt), м	Описание обозначения точки на местности (при наличии)
	X	Y	X	Y			
1	2	3	4	5	6	7	8
—	—	—	—	—	—	—	—
3. Сведения о характерных точках части (частей) границы объекта							
1	2	3	4	5	6	7	8
—	—	—	—	—	—	—	—






Масштаб 1:1 200

- Используемые условные знаки и обозначения:
- 7 - характерная точка границы публичного сервитута
  - граница публичного сервитута
  - контур проектируемого объекта
  - граница кадастрового квартала по сведениям ЕГРН
  - граница земельного участка по сведениям ЕГРН
  - контур объекта недвижимости по сведениям ЕГРН

Подпись: 61-13-807 Дата: « 28 » января 20 26 г.  
Место для оттиска печати (при наличии) лица, составившего описание местоположения границ объекта




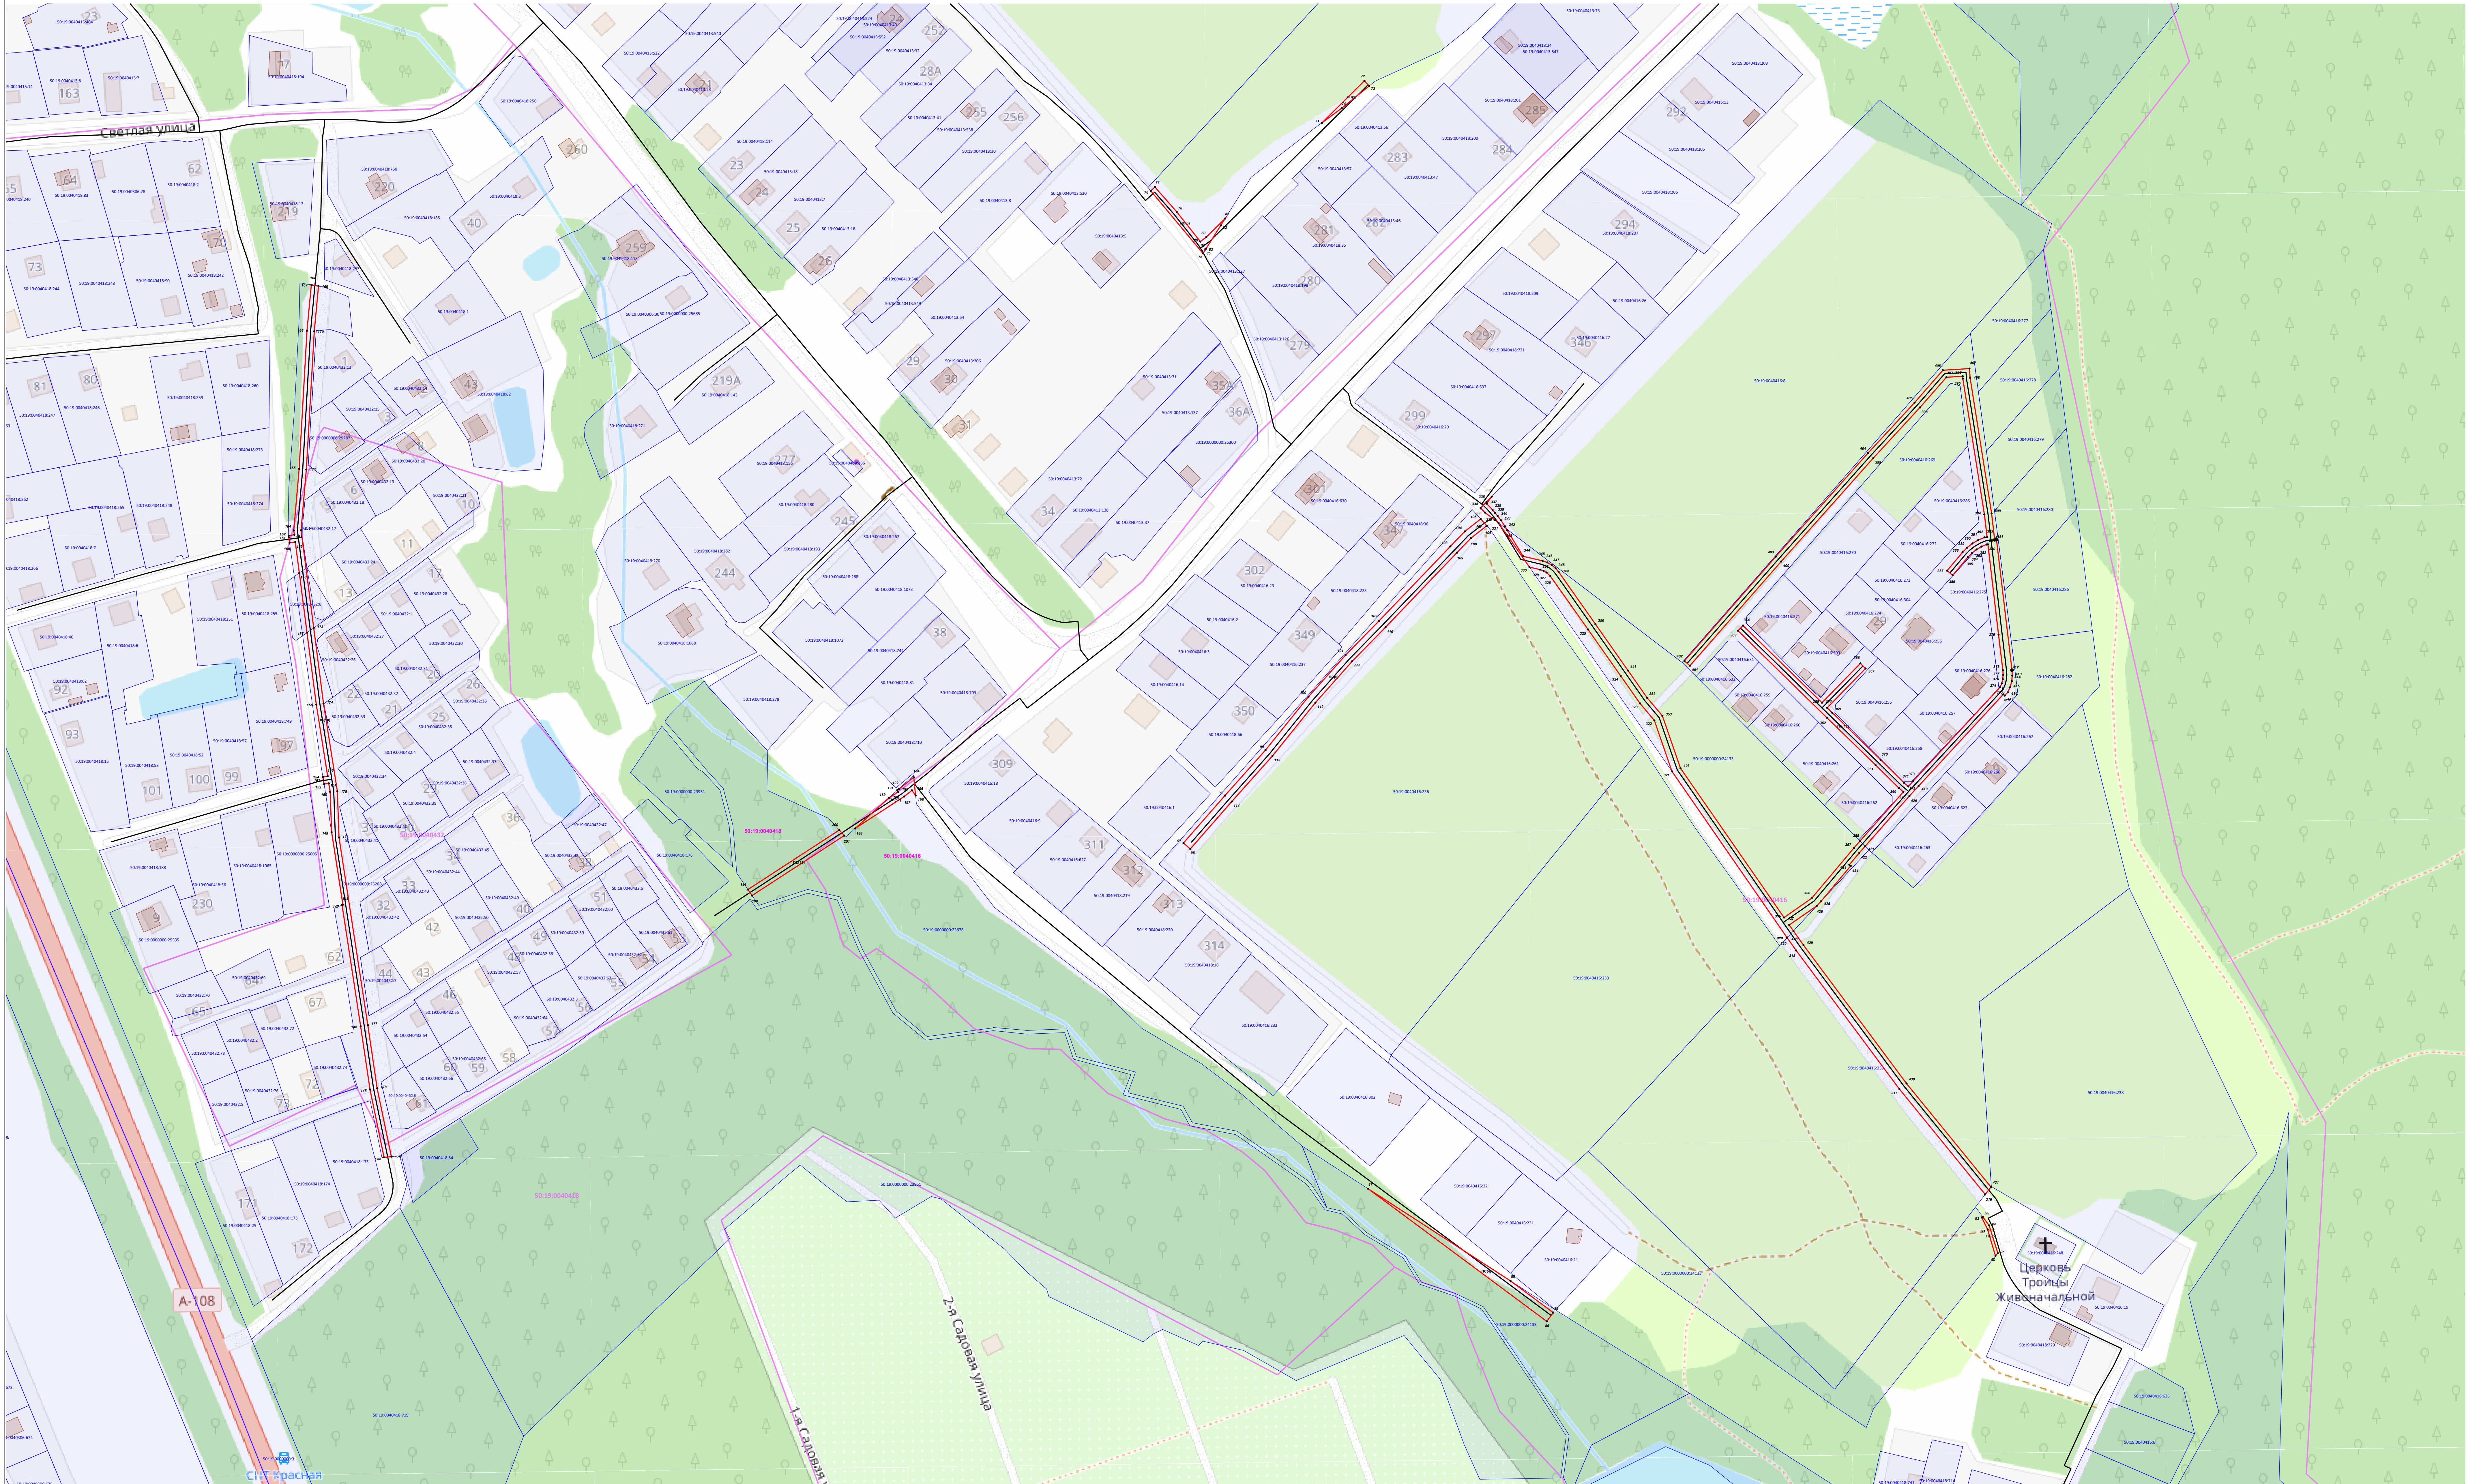

Масштаб 1:1 200

Используемые условные знаки и обозначения:


- 7 - характерная точка границы публичного сервитута
- граница публичного сервитута
- контур проектируемого объекта
- граница кадастрового квартала по сведениям ЕГРН
- граница земельного участка по сведениям ЕГРН
- контур объекта недвижимости по сведениям ЕГРН

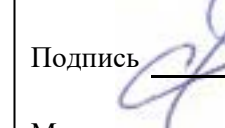Подпись:  61-13-807  
Место для оттиска печати (при наличии) лица, составившего описание местоположения границ объекта

Дата « 28 » января 20 26 г.



Раздел 4  
План границ объекта

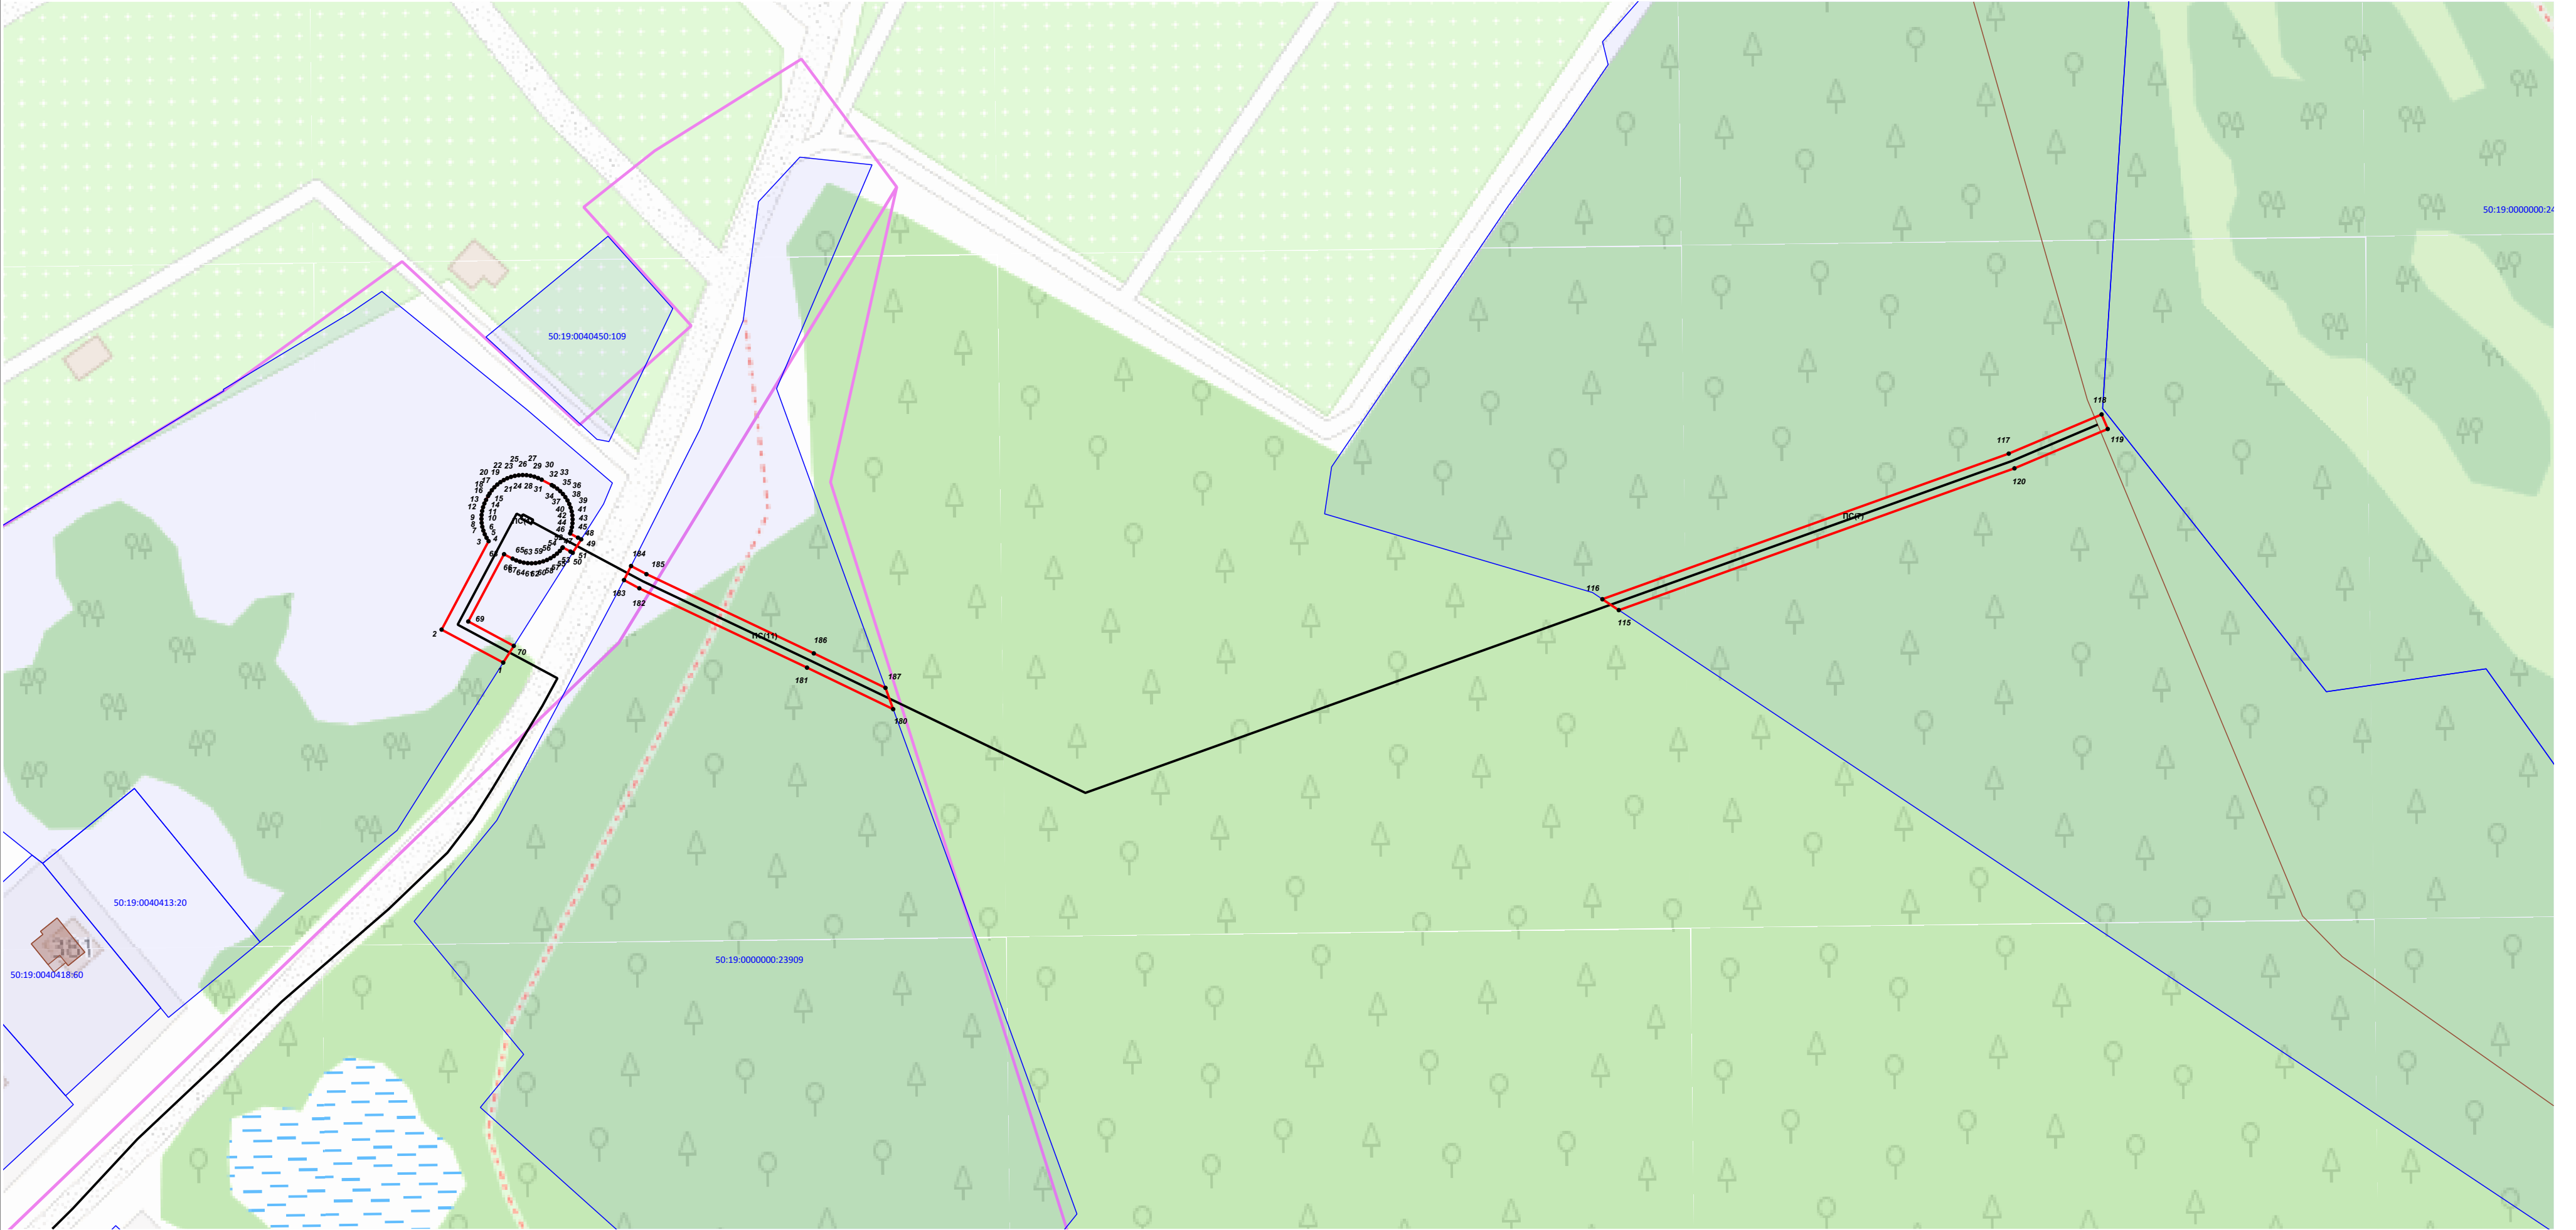

Масштаб 1:1 200

Используемые условные знаки и обозначения:

- 7 - характерная точка границы публичного сервитута
- - граница публичного сервитута
- - контур проектируемого объекта
- - граница кадастрового квартала по сведениям ЕГРН
- - граница земельного участка по сведениям ЕГРН
- - контур объекта недвижимости по сведениям ЕГРН

Подпись \_\_\_\_\_ Дата « 28 » января 20 26 г.

Место для оттиска печати (при наличии) лица, составившего описание местоположения границ объекта